


西棟
 5F: 外科・小児科・内視鏡・泌尿器
 4F: 脳外科・じん内・歯科
 3F: 回復

東棟
 5F: 内科
 4F: 整形外科(認知)
 3F: 産科・眼科・耳鼻科・皮膚科

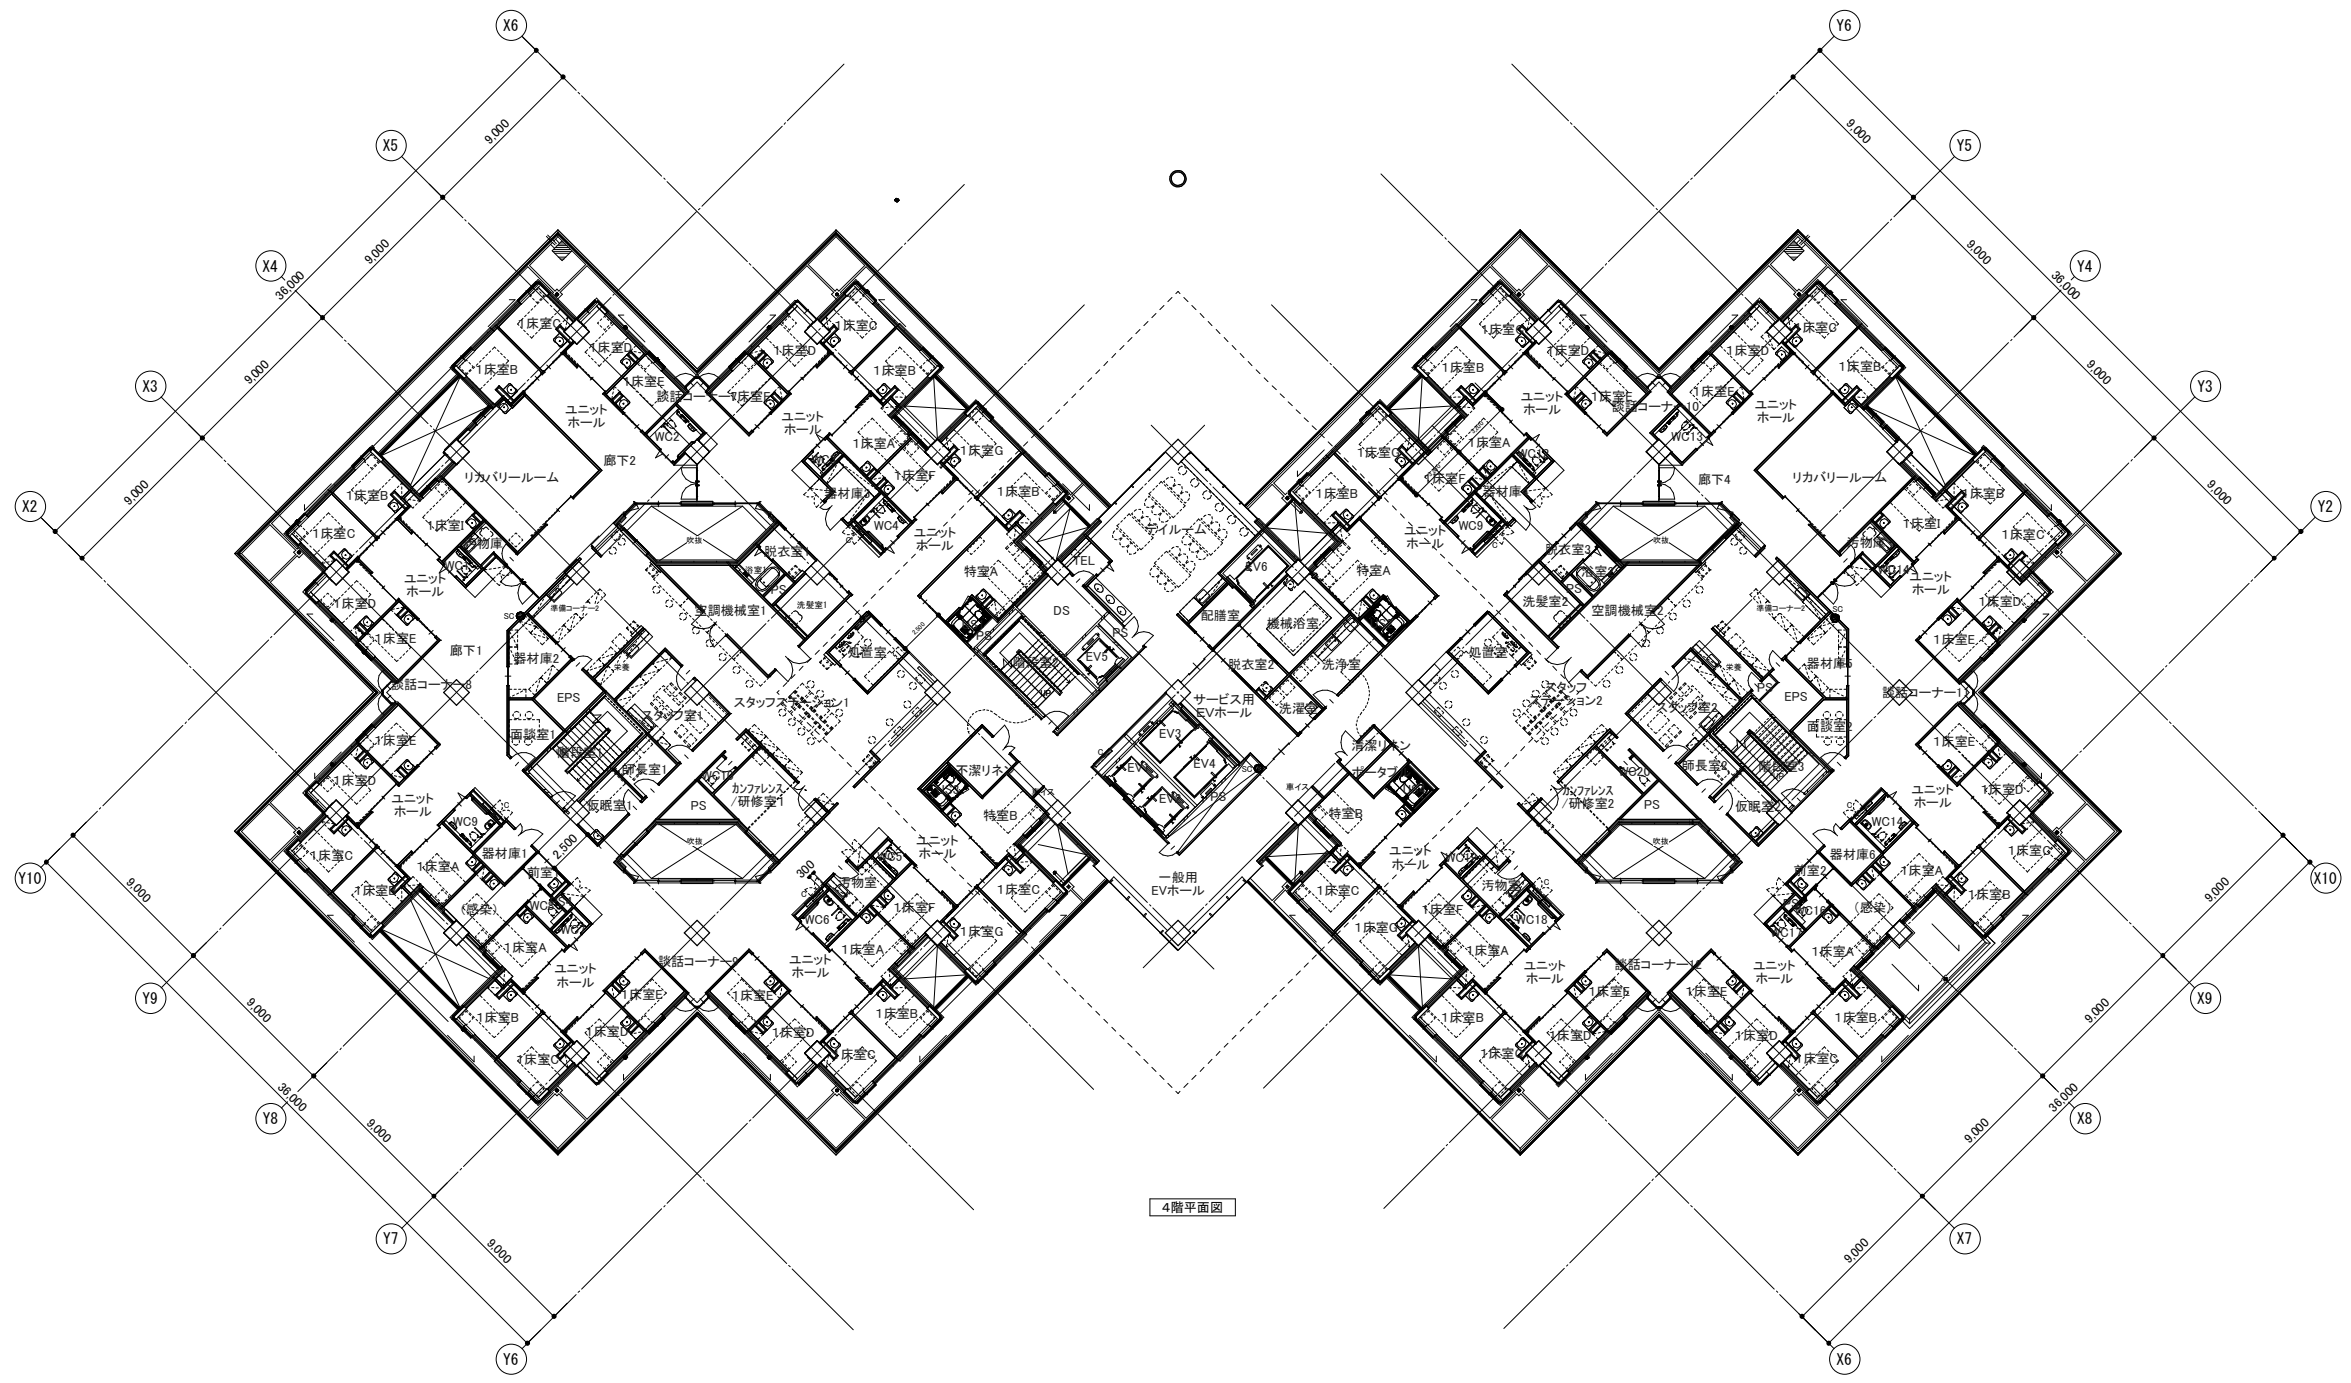

4階平面図



(凡例)

	RC壁(t100以上(詳細は構造図参照)・告示:第1399号1階から上階は押し出し成形セメント板とする)		ルーフドレイン		公共トイレ		消火器BOX(壁埋込型)		丸環 SUS既製品
	LGS壁		アルミ織物 125 φ(内部SGP125A 防露巻・横引き 150 φ)		汚水枦/化粧汚水枦		消火器BOX(扉埋込型)		SUSグレーチング側溝 W=200 車載部はT-14 それ以外は歩行
	ガラススクリーン(特定設備(常閉)認定番号:EA-9255)		点字誘導ブロック 300口		消火栓 タテ型(W600×H1100×D180)		消火器BOX(小埋込型)		気送管ユニット
	ALC壁(t125) 告示:第1399号)各階共通		化粧マンホール 600φ(防水・防臭型・タラップ設置) 特殊製		消火栓 Y型(W950×H490×D200)		地下1階2重壁排水管(点検口300角設置)		植栽帯
	スチールパーティション		雨水枦/化粧雨水枦		消火栓消火器一体型 タテ型(W900×H1100×D200)		分電盤		機械基礎

<代表設計者>
 一級建築士 国土交通大臣登録 111188号
 谷 誉
 <意匠設計者>
 一級建築士 国土交通大臣登録 271904号
 篠原 佳則

岐阜県立下呂温泉病院新築移転工事	
A	建築工事
08	4階平面図 1:200(A1) 1:400(A3)
安井・熊谷設計共同体	