



東濃西部総合庁舎 本館棟1階

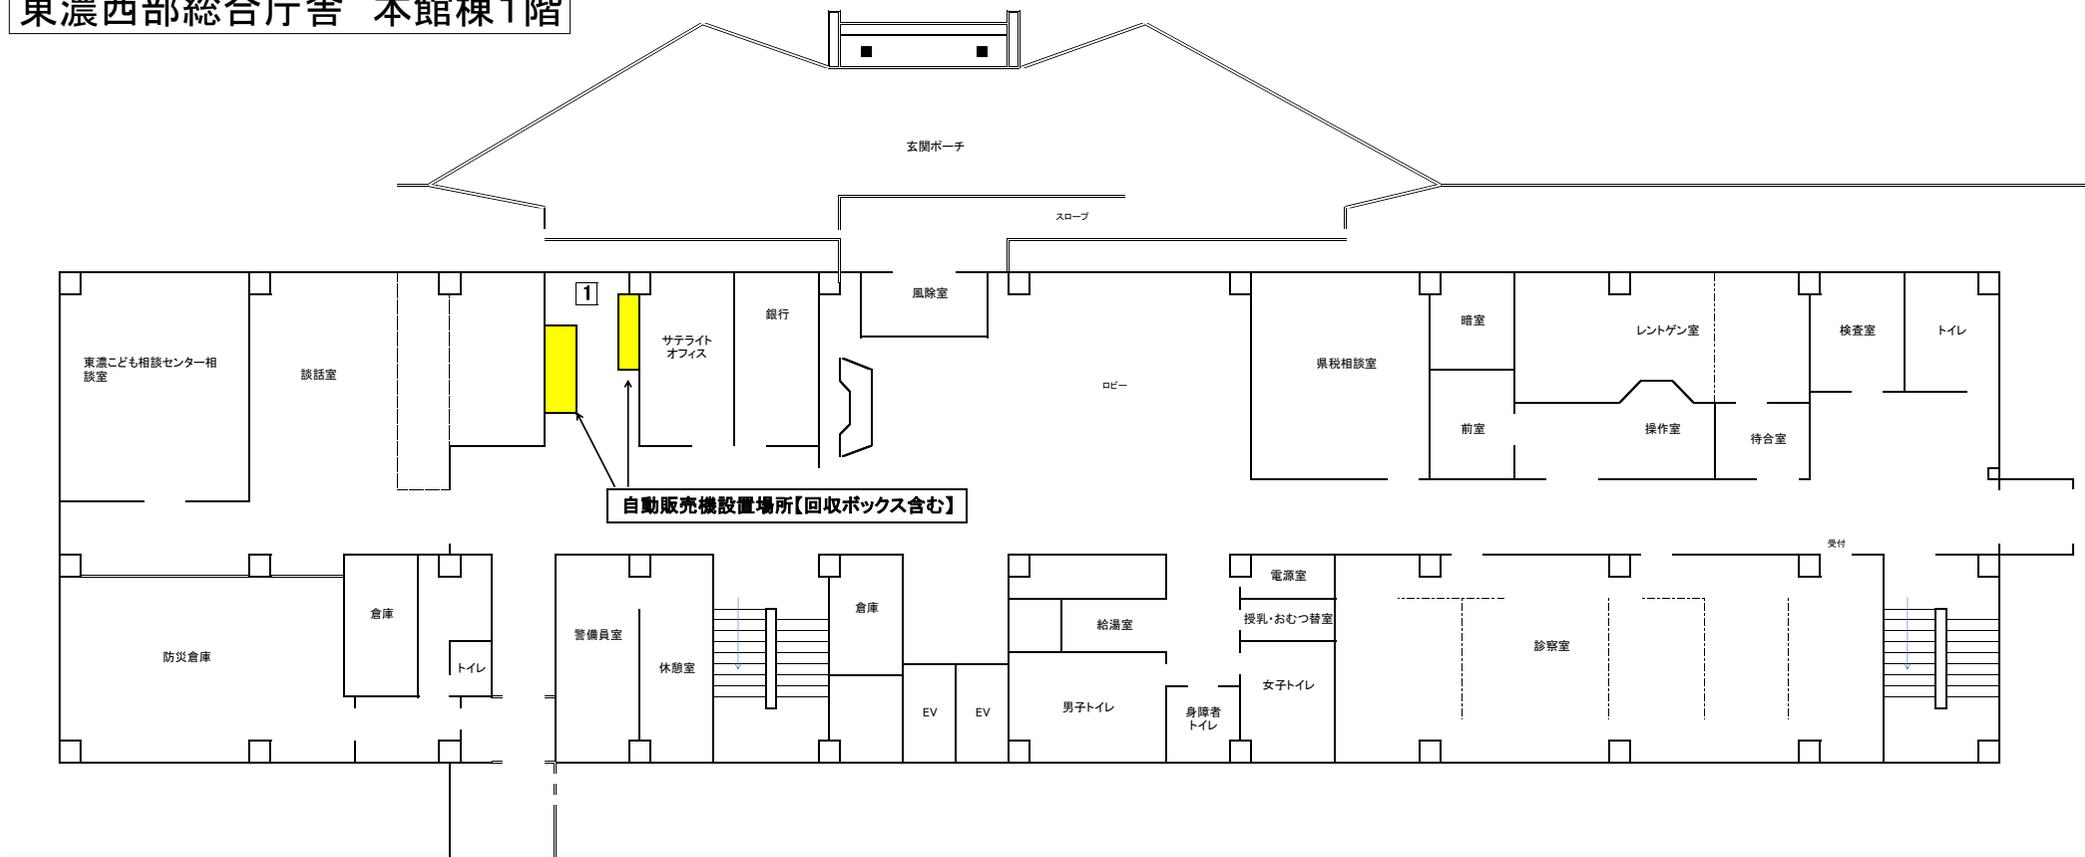

※ この図は、物件のおおよその位置を示したものであり、寸法は仕様書によること。

東濃西部総合庁舎 本館棟5階

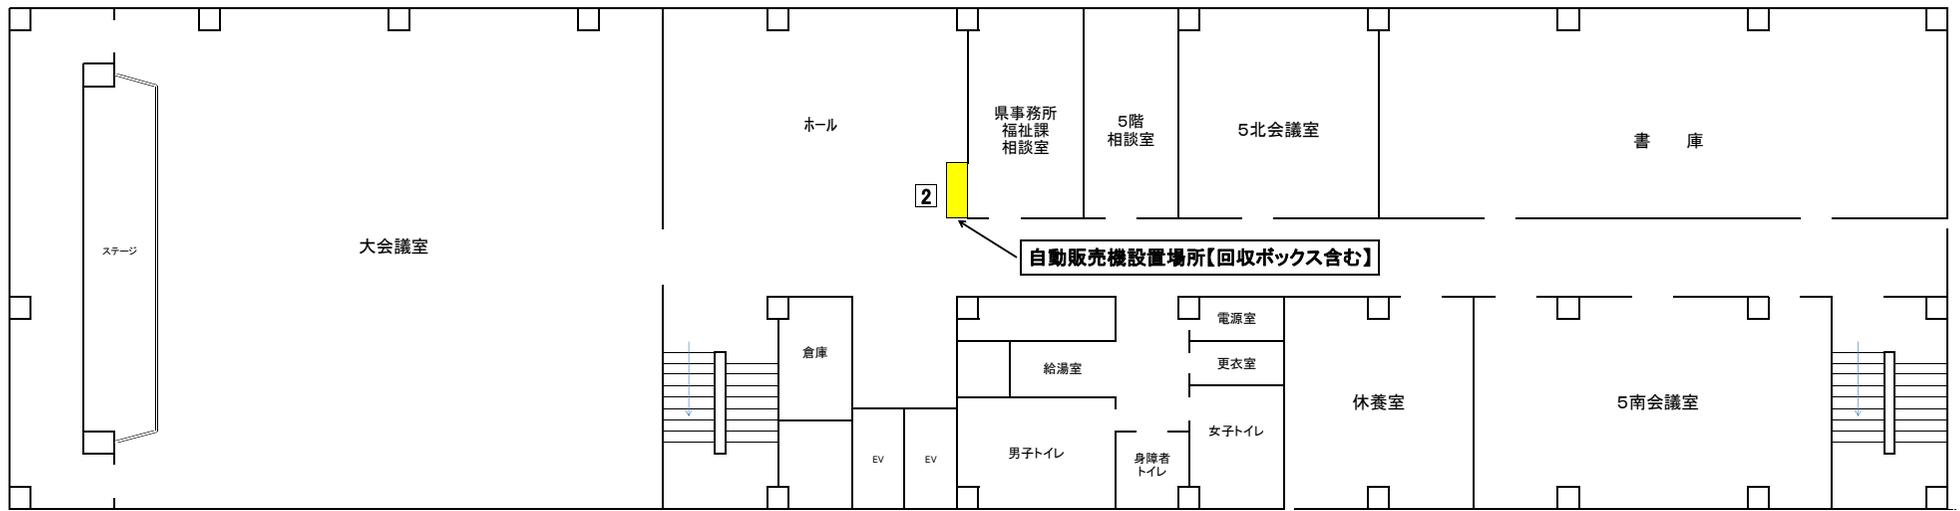

※ この図は、物件のおよその位置を示したものであり、寸法は仕様書によること。