

濃飛横断自動車道 和良工区 道路計画案説明


令和7年1月
岐阜県郡上土木事務所

道路計画について




幅員構成

【標準部】

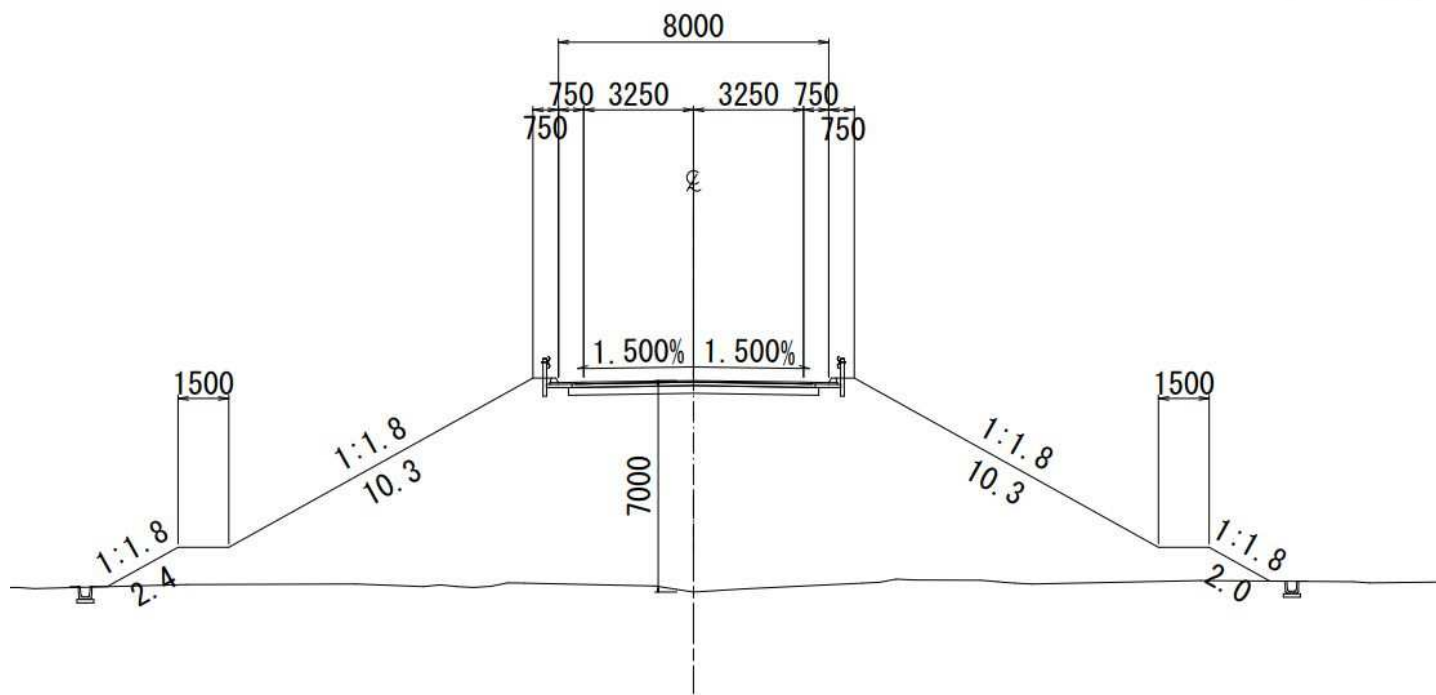


【橋梁部】

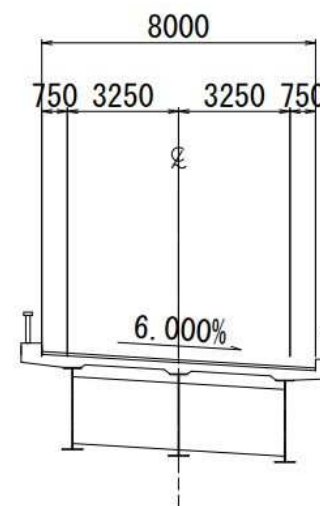


幅員構成


【標準部】

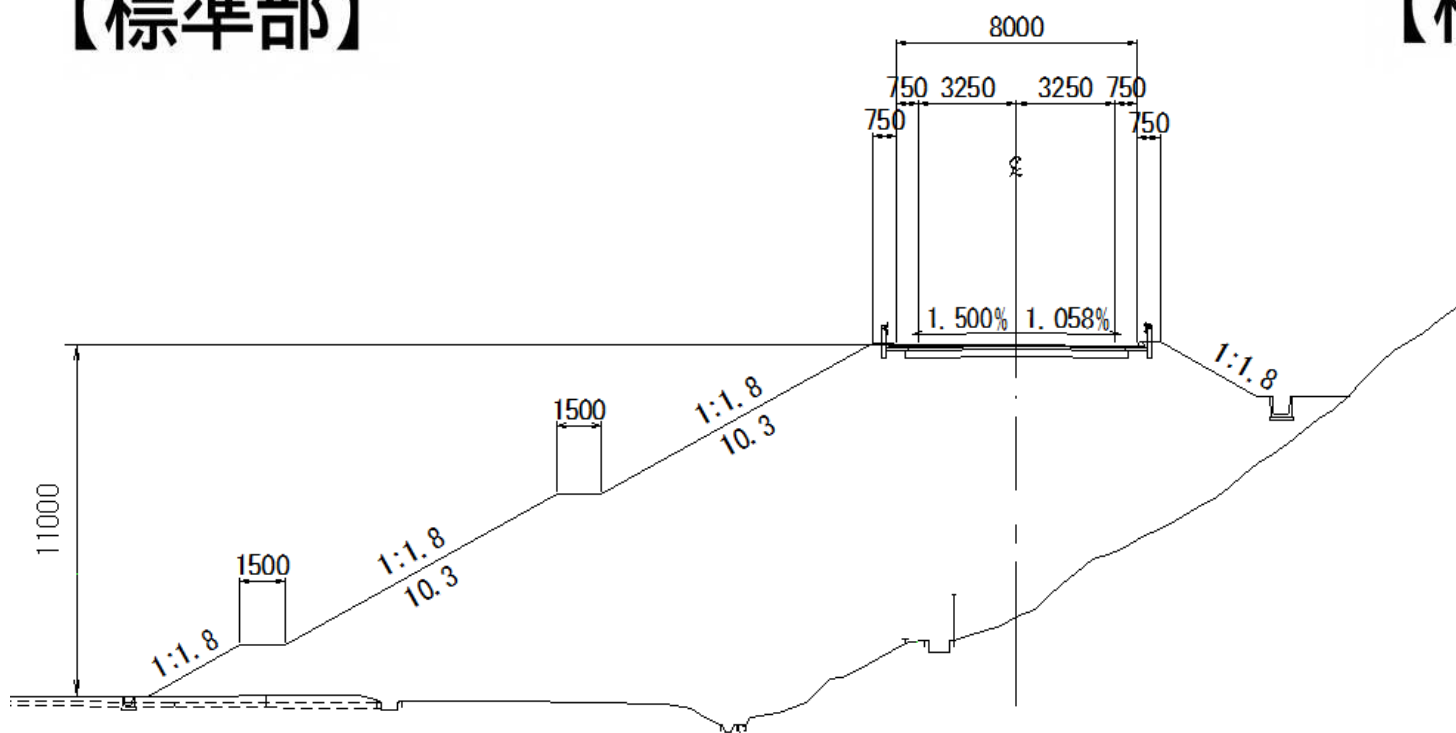


【橋梁部】

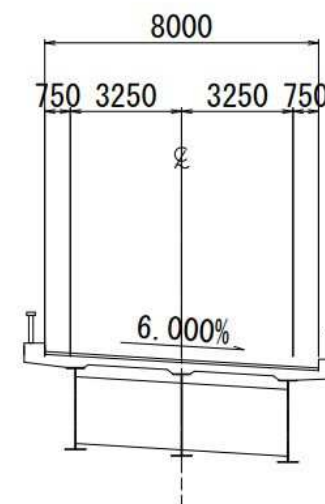


平面図 (1/5)

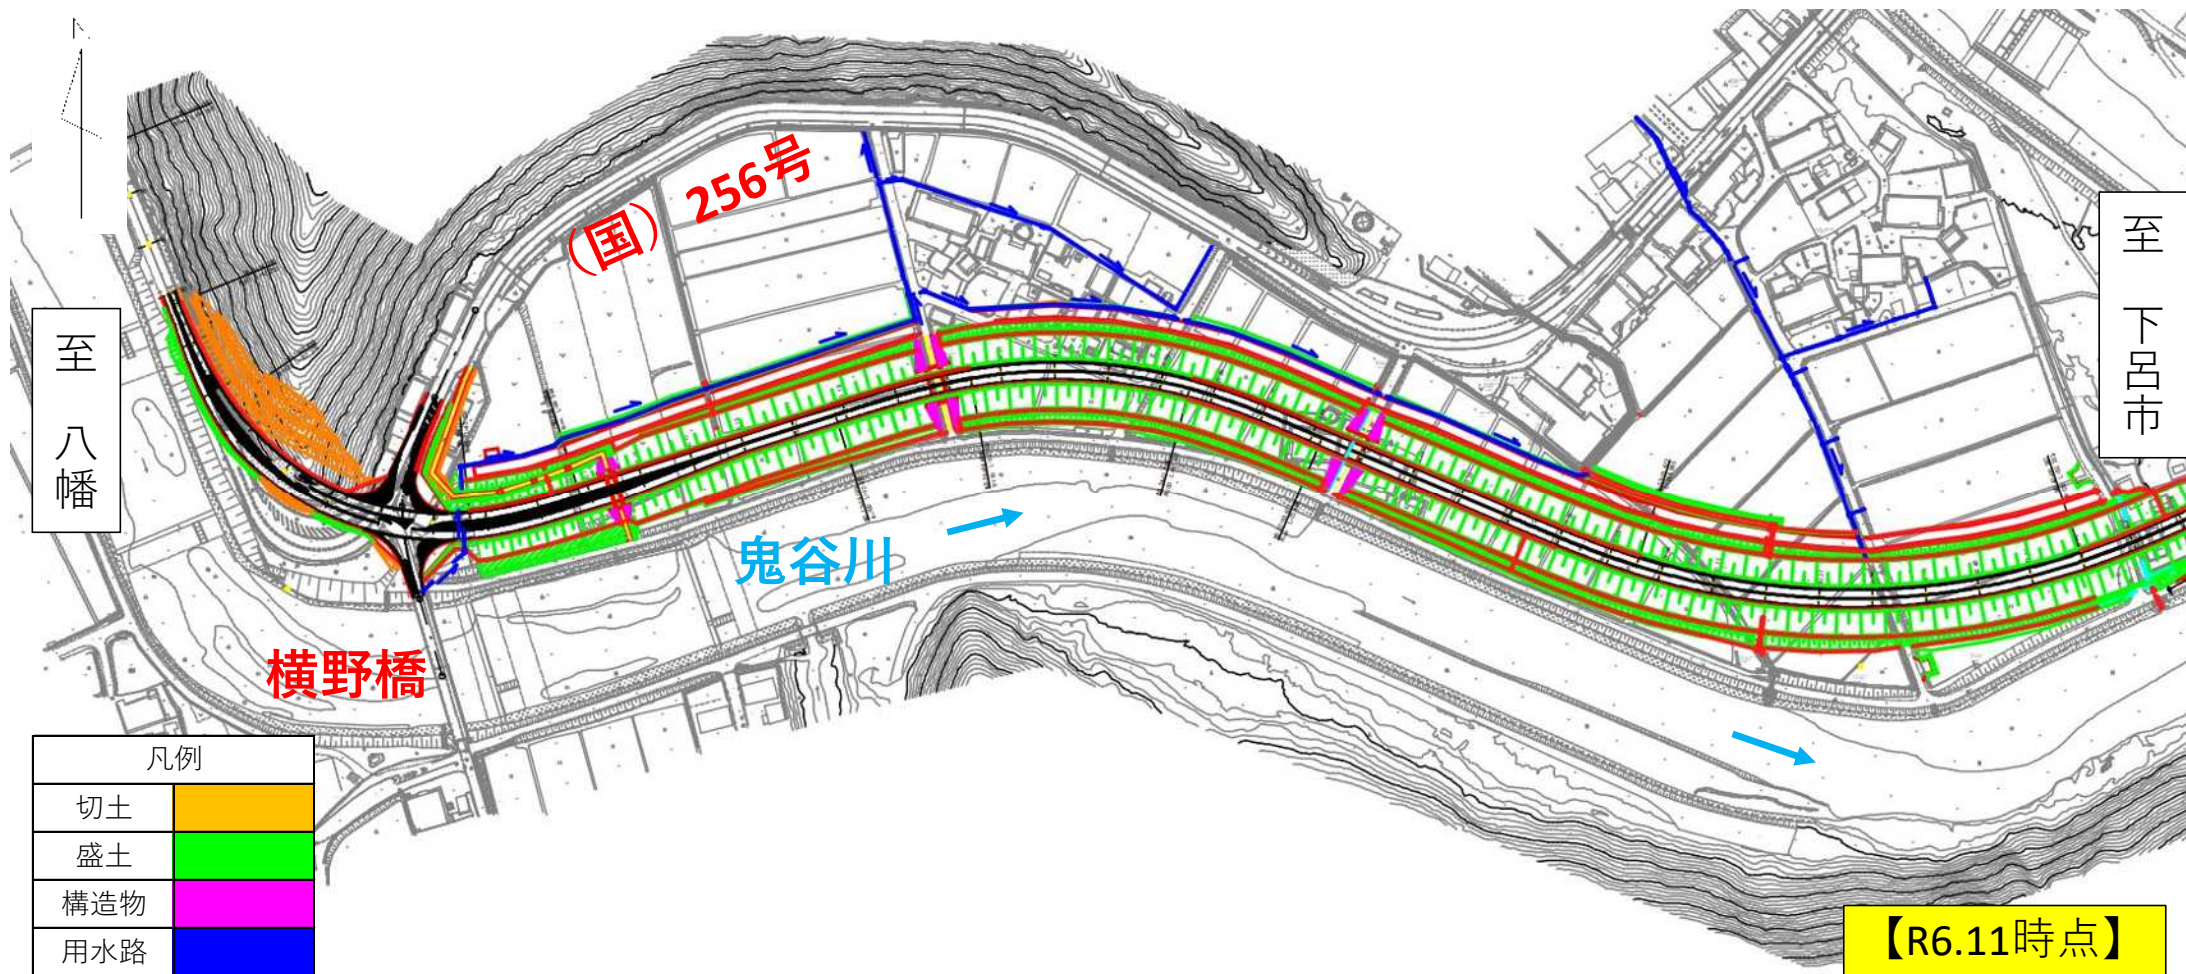


平面図 (2/5)

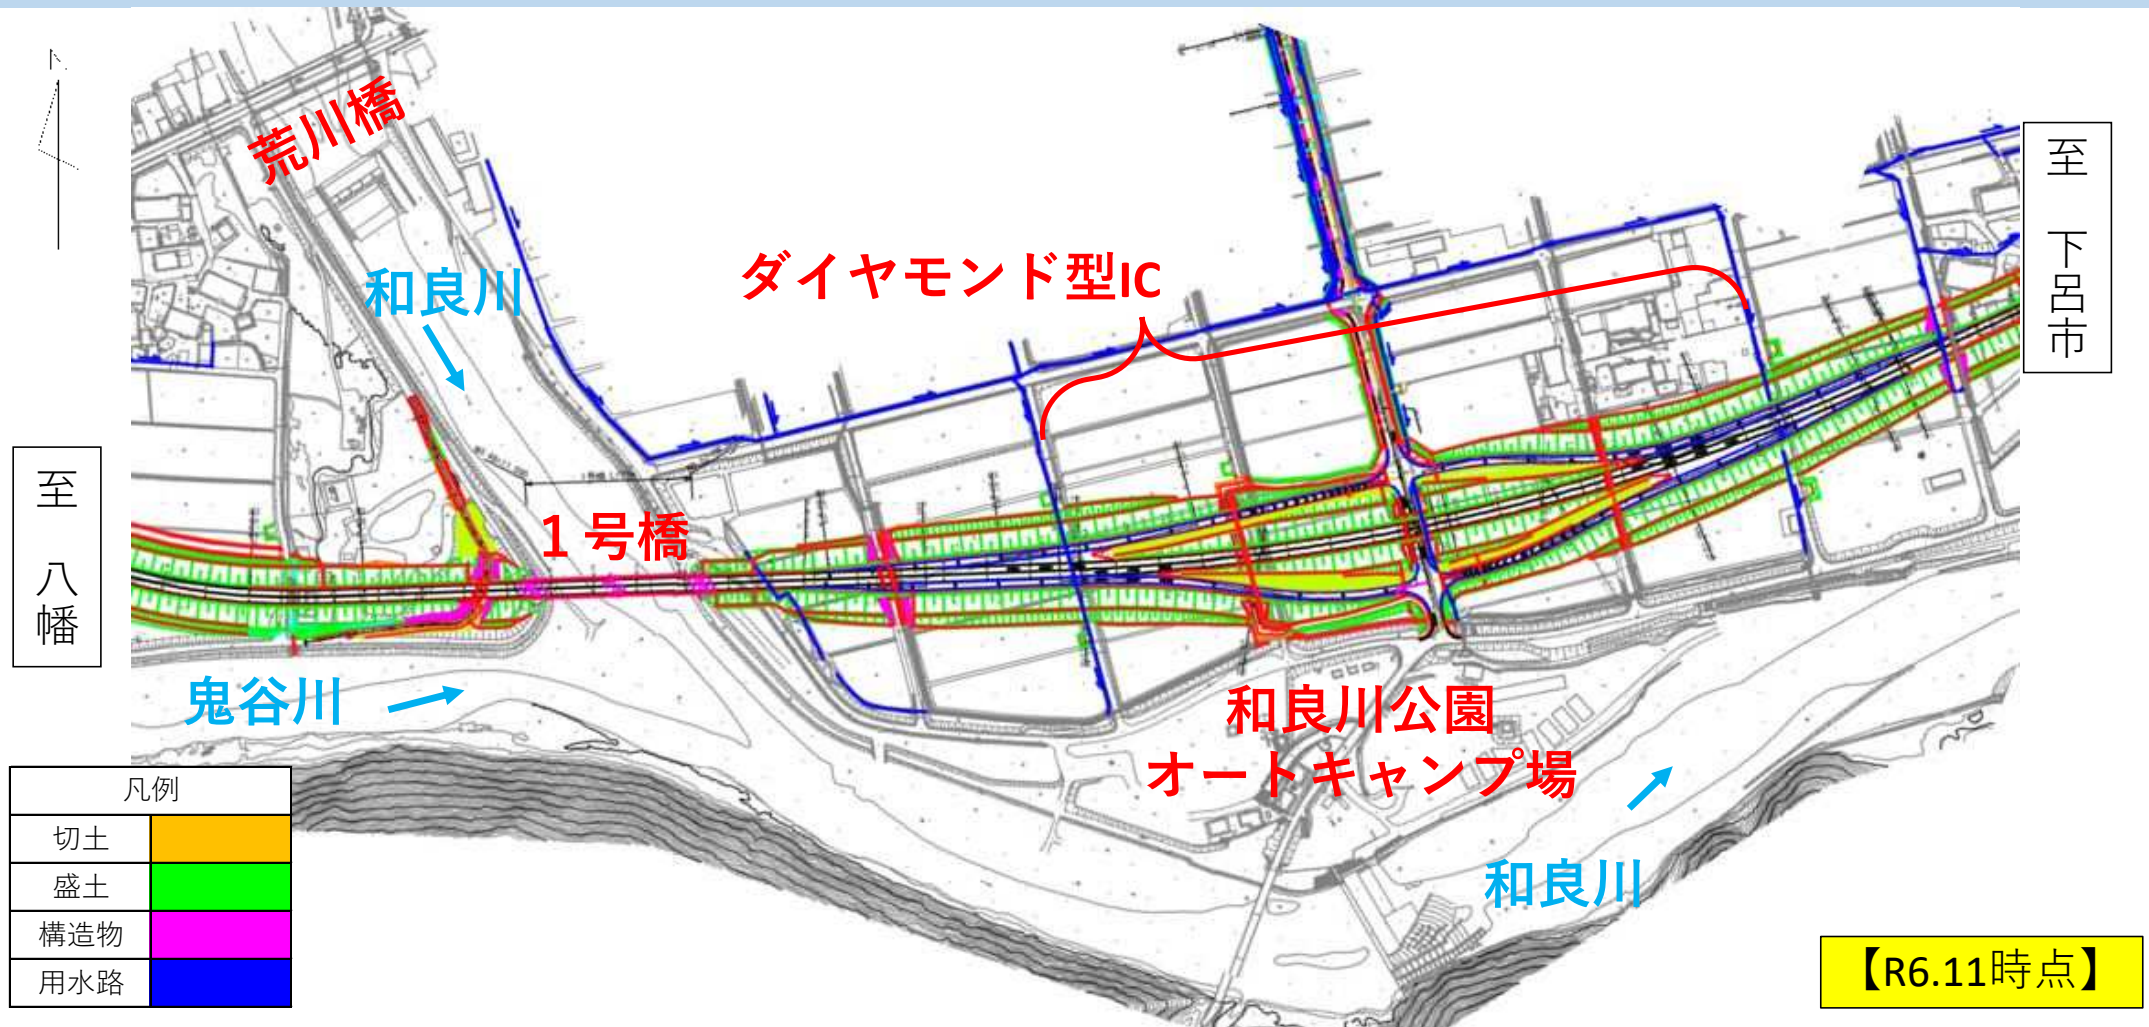


平面図 (3/5)

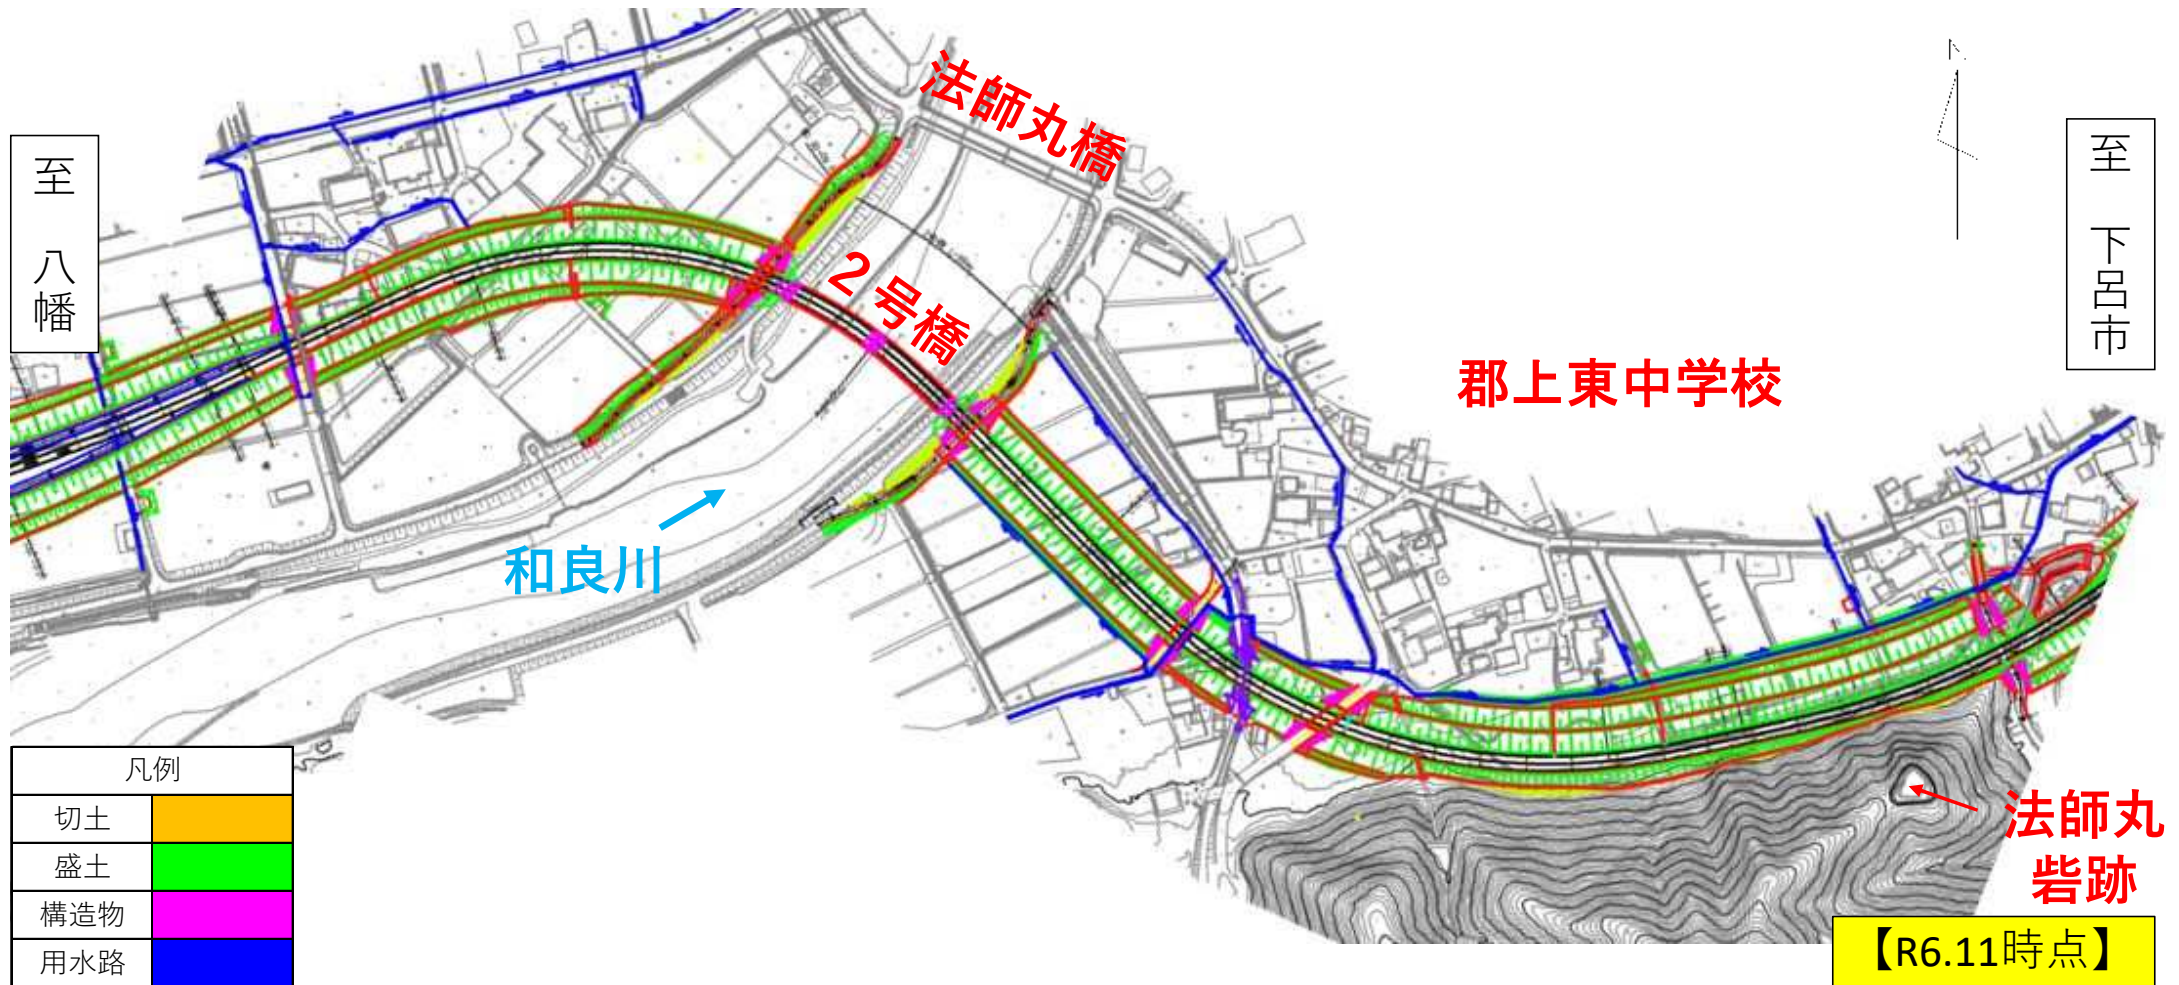


平面図 (4/5)

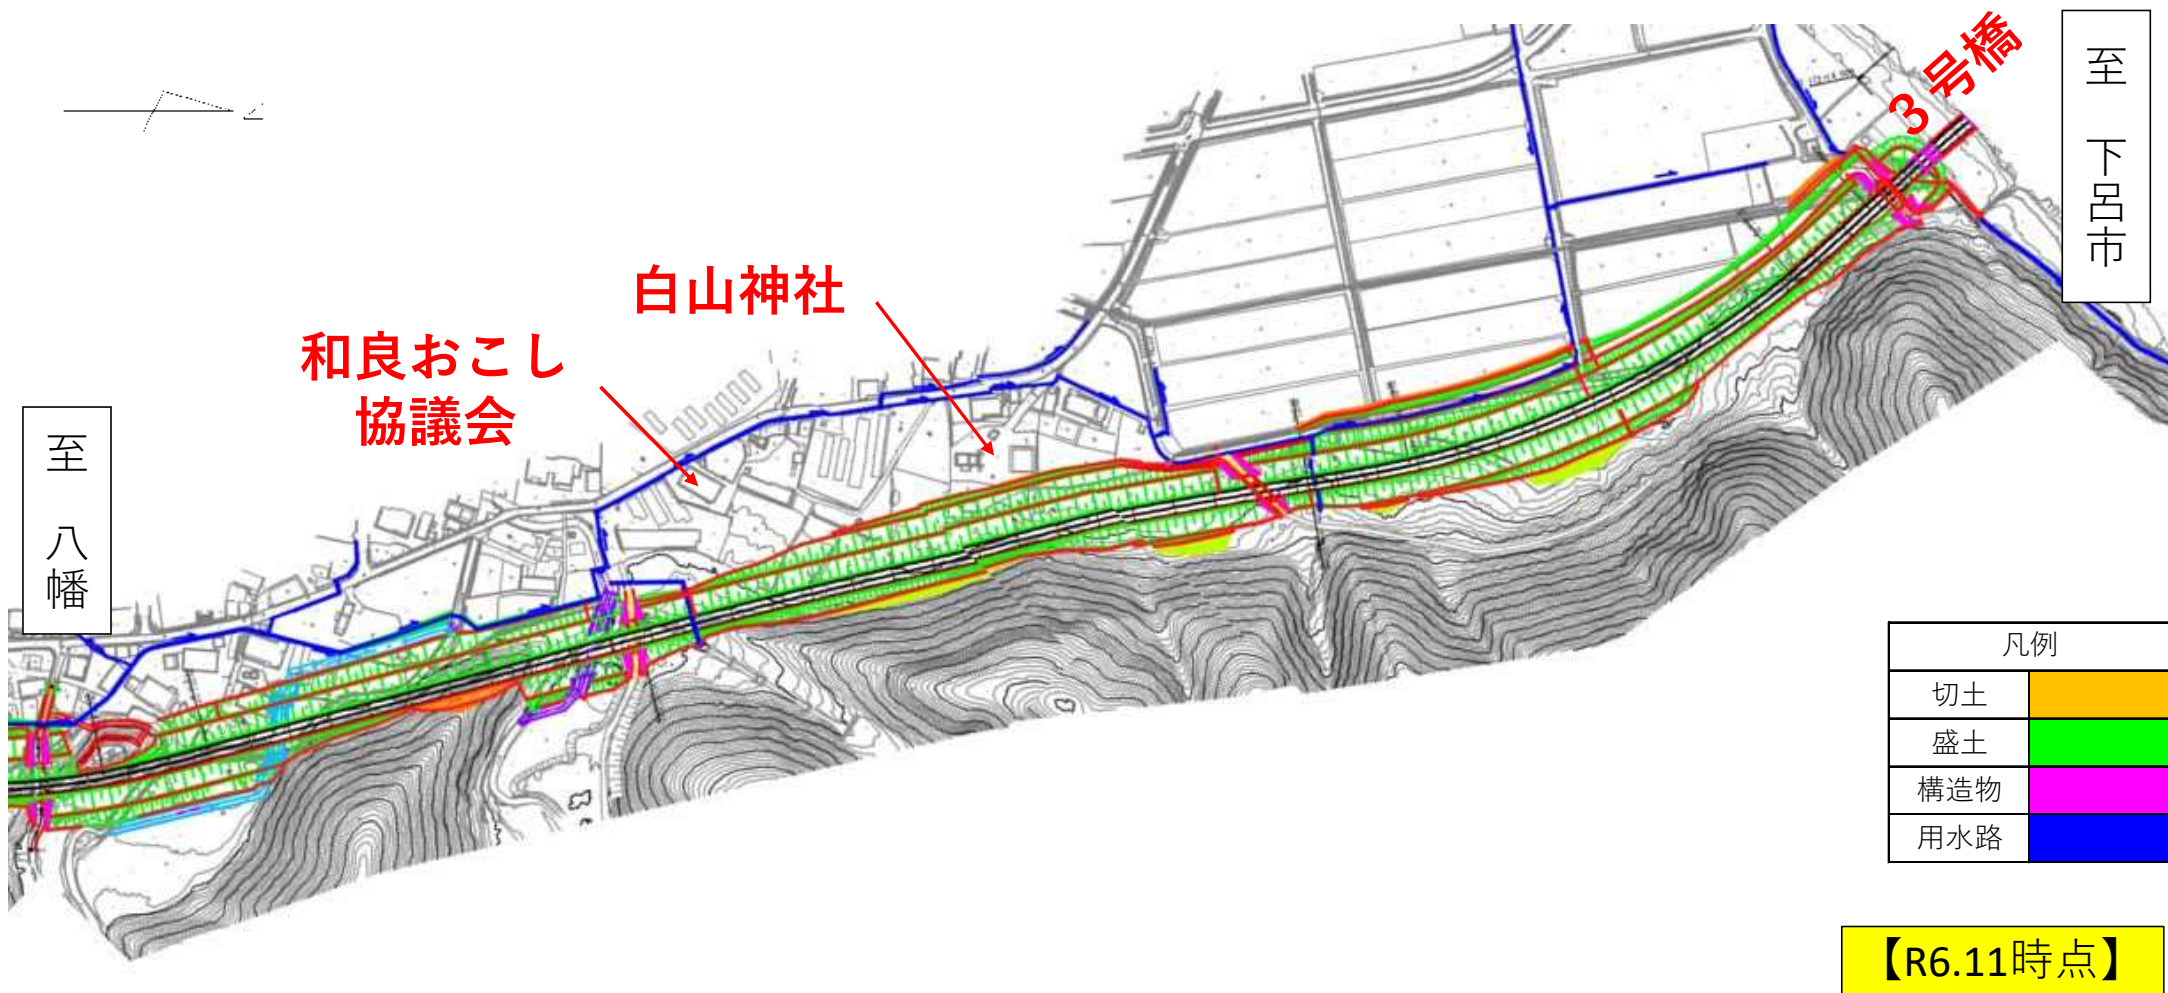

平面図 (5/5)

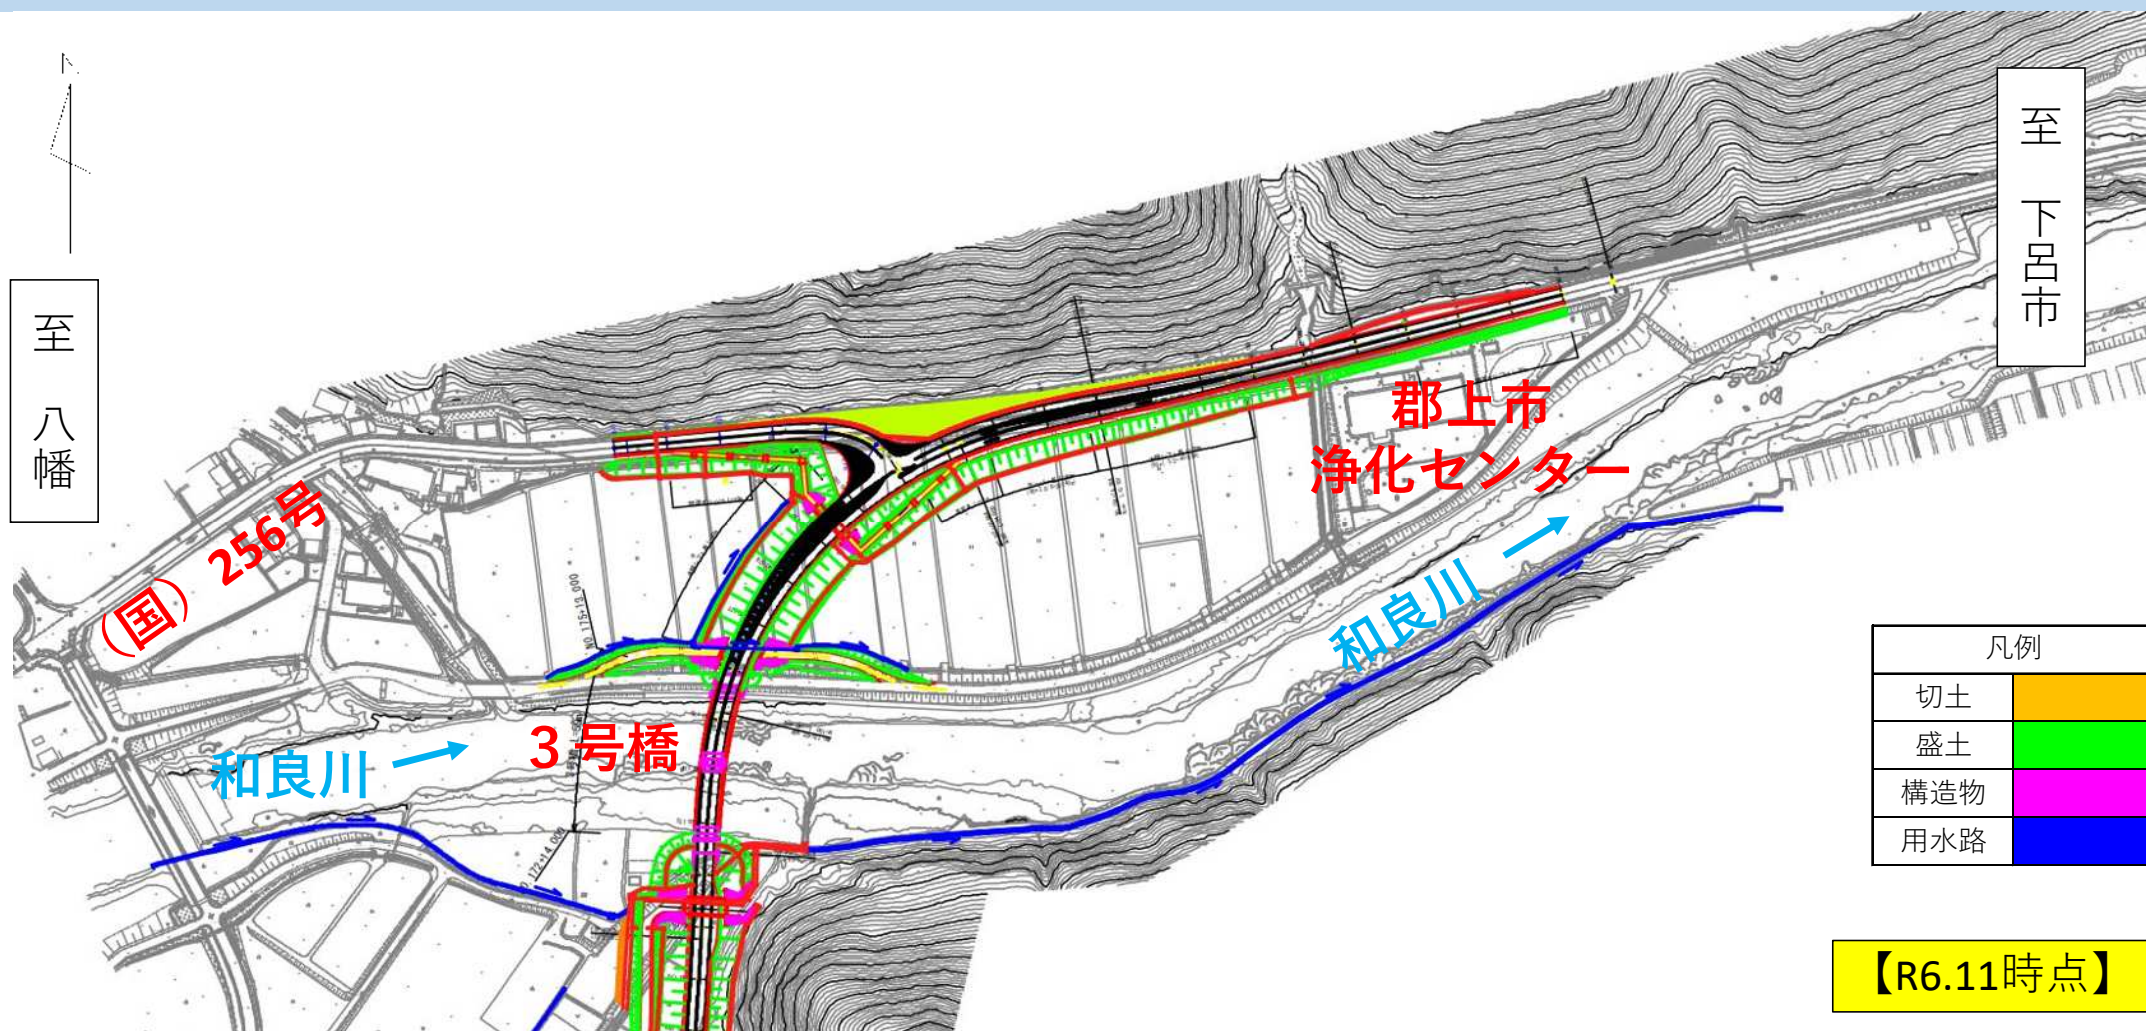

事業スケジュール1

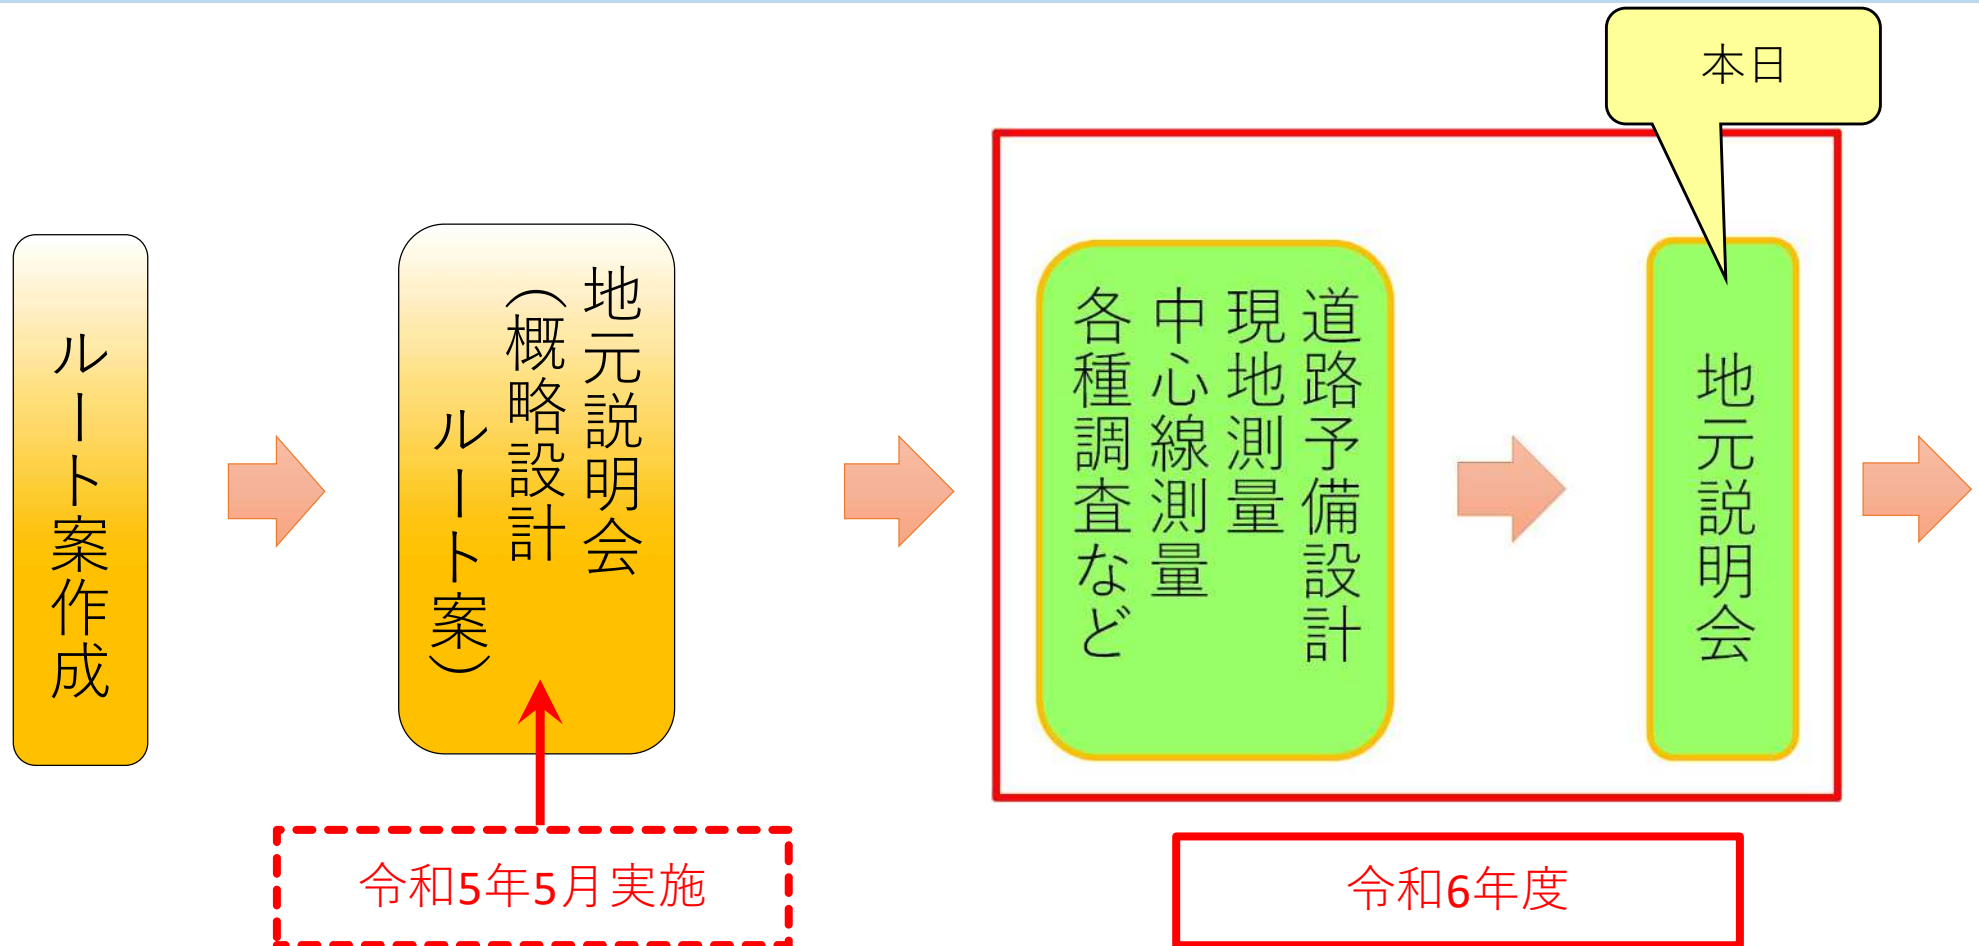

事業スケジュール 2

