


計画平面図

S=1:250 (A1)
S=1:500 (A3)

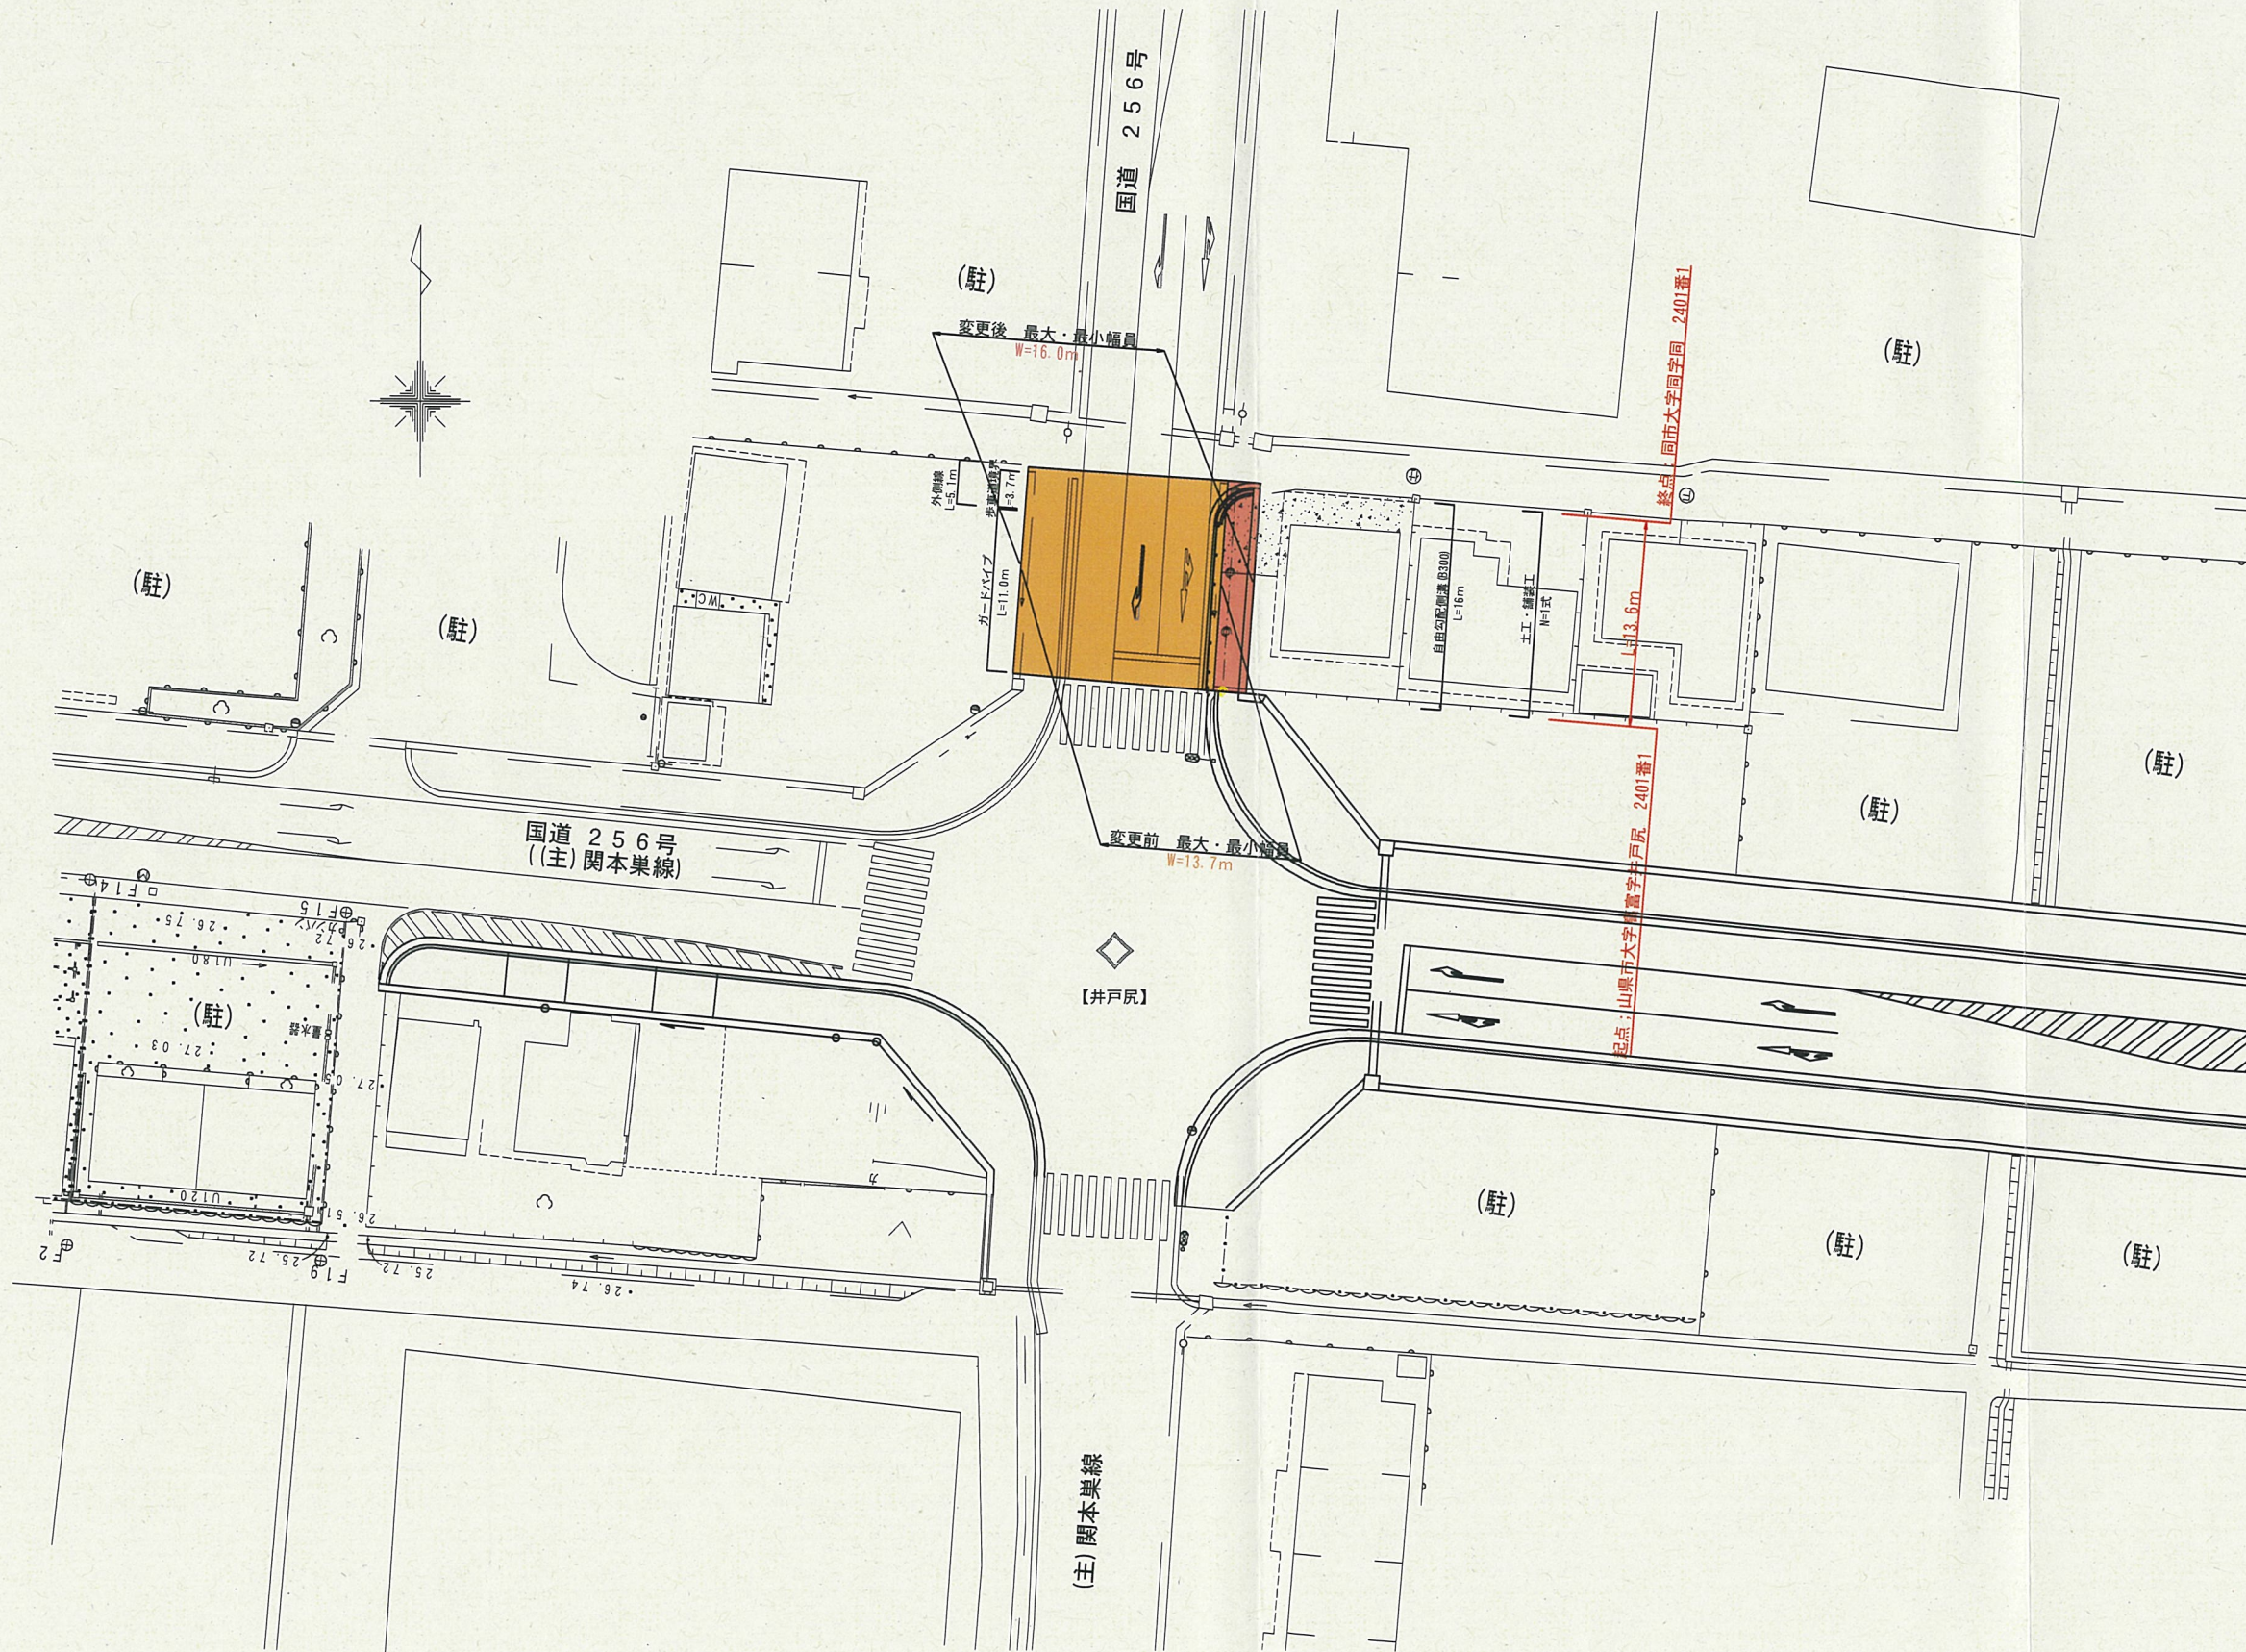

業務名/工事名			
路線・河川名等	(一) 関本巣線 (井戸尻交差点)		
施工箇所名	岐阜県山県市高富地内		
図面の種類	計画平面図		
縮 尺	図示	図面番号	葉之内
会 社 名			
事務所名	岐阜県岐阜土木事務所		