

計画平面図(1) (A905)

S=1:1000



Y=9250

Y=9250

Y=9300


Y=9300

Y=9350

Y=9350

Y=9450

Y=9450

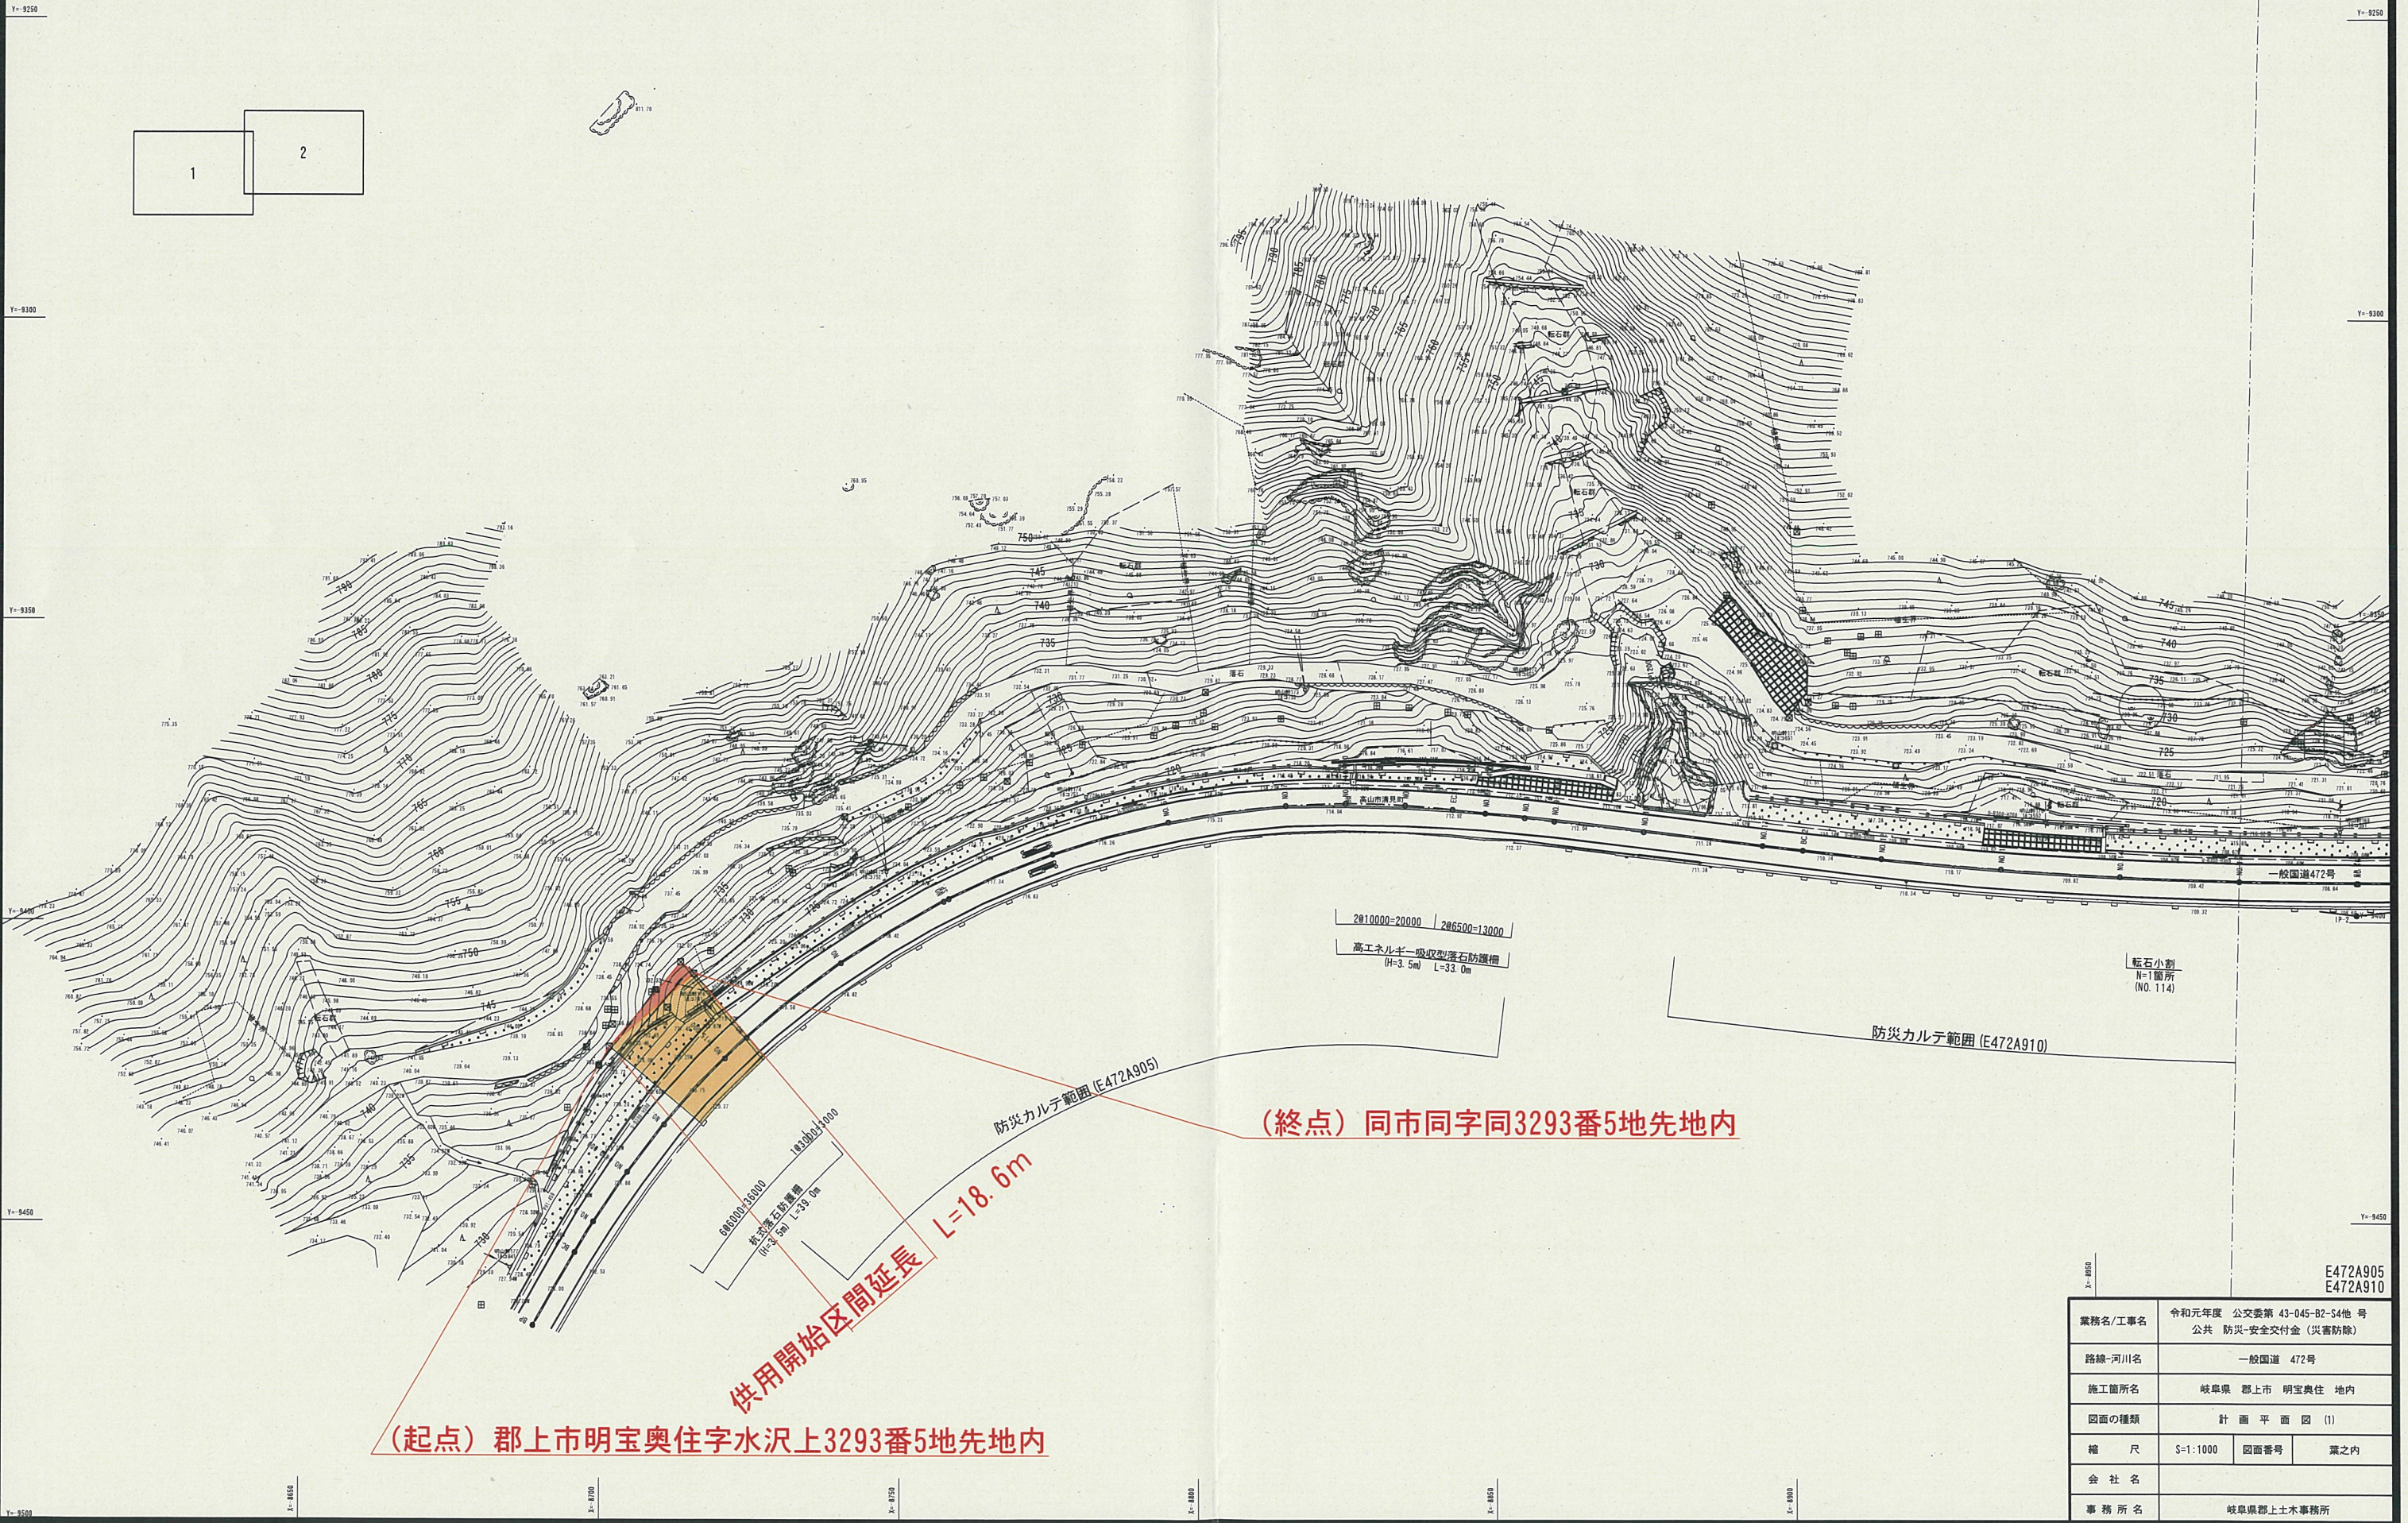

(終点) 同市同字同3293番5地先地内

(起点) 郡上市明宝奥住字水沢上3293番5地先地内

転石小割
N=1箇所
(NO.114)

防災カルテ範囲 (E472A910)

防災カルテ範囲 (E472A905)

供用開始区間延長 L=18.6m

2010000-20000 206500-13000
高エネルギー吸収型落石防護柵
(H=3.5m L=33.0m)

896000-32000 183300-3000
転石落石防護柵
(H=3.5m L=33.0m)

E472A905
E472A910

業務名/工事名	令和元年度 公安委第 43-045-B2-S4他 号 公共 防災-安全交付金 (災害防除)		
路線-河川名	一般国道 472号		
施工箇所名	岐阜県 郡上市 明宝奥住 地内		
図面の種類	計 画 平 面 図 (1)		
縮 尺	S=1:1000	図面番号	葉之内
会 社 名			
事 務 所 名	岐阜県郡上土木事務所		