


計 画 平 面 図 S=1:1000

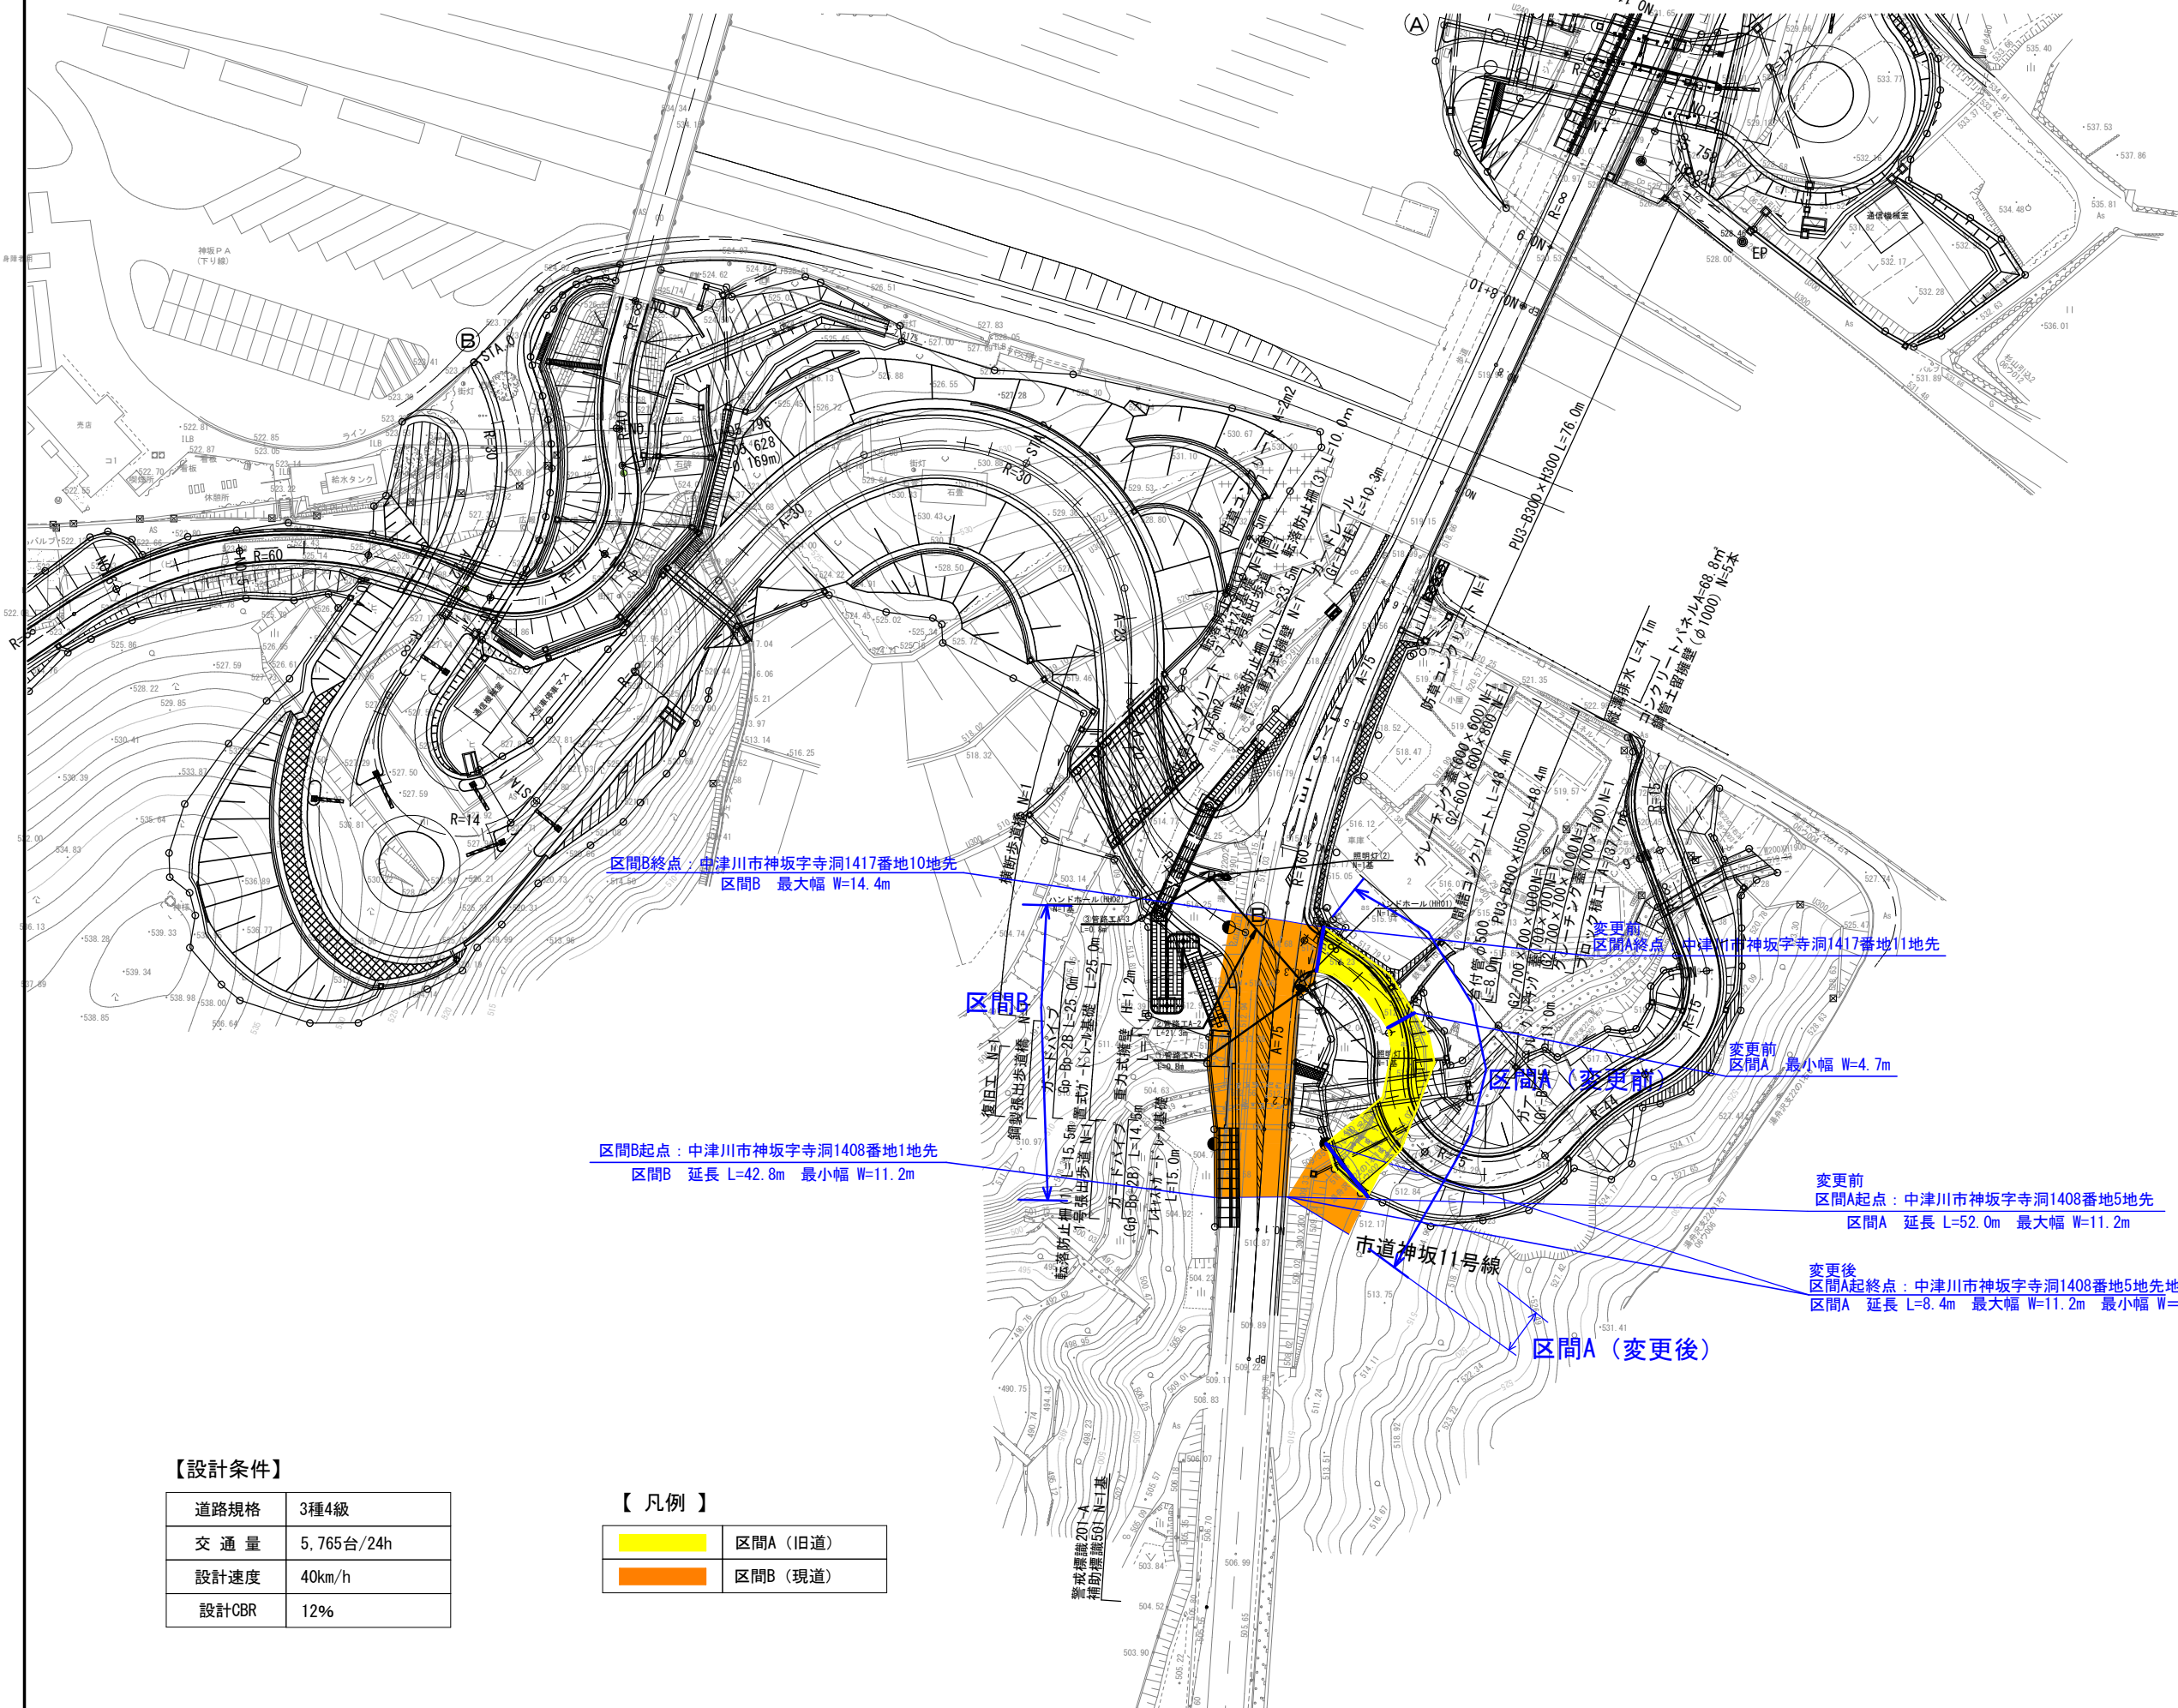

区間B終点：中津川市神坂字寺洞1417番地10地先
区間B 最大幅 W=14.4m

区間B起点：中津川市神坂字寺洞1408番地1地先
区間B 延長 L=42.8m 最小幅 W=11.2m

変更前
区間A終点：中津川市神坂字寺洞1417番地11地先

変更前
区間A 最小幅 W=4.7m

変更前
区間A起点：中津川市神坂字寺洞1408番地5地先
区間A 延長 L=52.0m 最大幅 W=11.2m

変更後
区間A起終点：中津川市神坂字寺洞1408番地5地先地内
区間A 延長 L=8.4m 最大幅 W=11.2m 最小幅 W=0.0m

区間A（変更後）

【設計条件】

道路規格	3種4級
交 通 量	5,765台/24h
設計速度	40km/h
設計CBR	12%

【 凡 例 】

	区間A（旧道）
	区間B（現道）

工事名	県道中津川南木曽線		
路線名	中津川市 神坂 字 向小森 地内		
施工箇所名	計 画 平 面 図		
図面の種類	縮 尺	1:1000	図面番号
会 社 名	業之内		
事 務 所 名	岐阜県 中津川市		