


計 画 平 面 図 S=1:1000

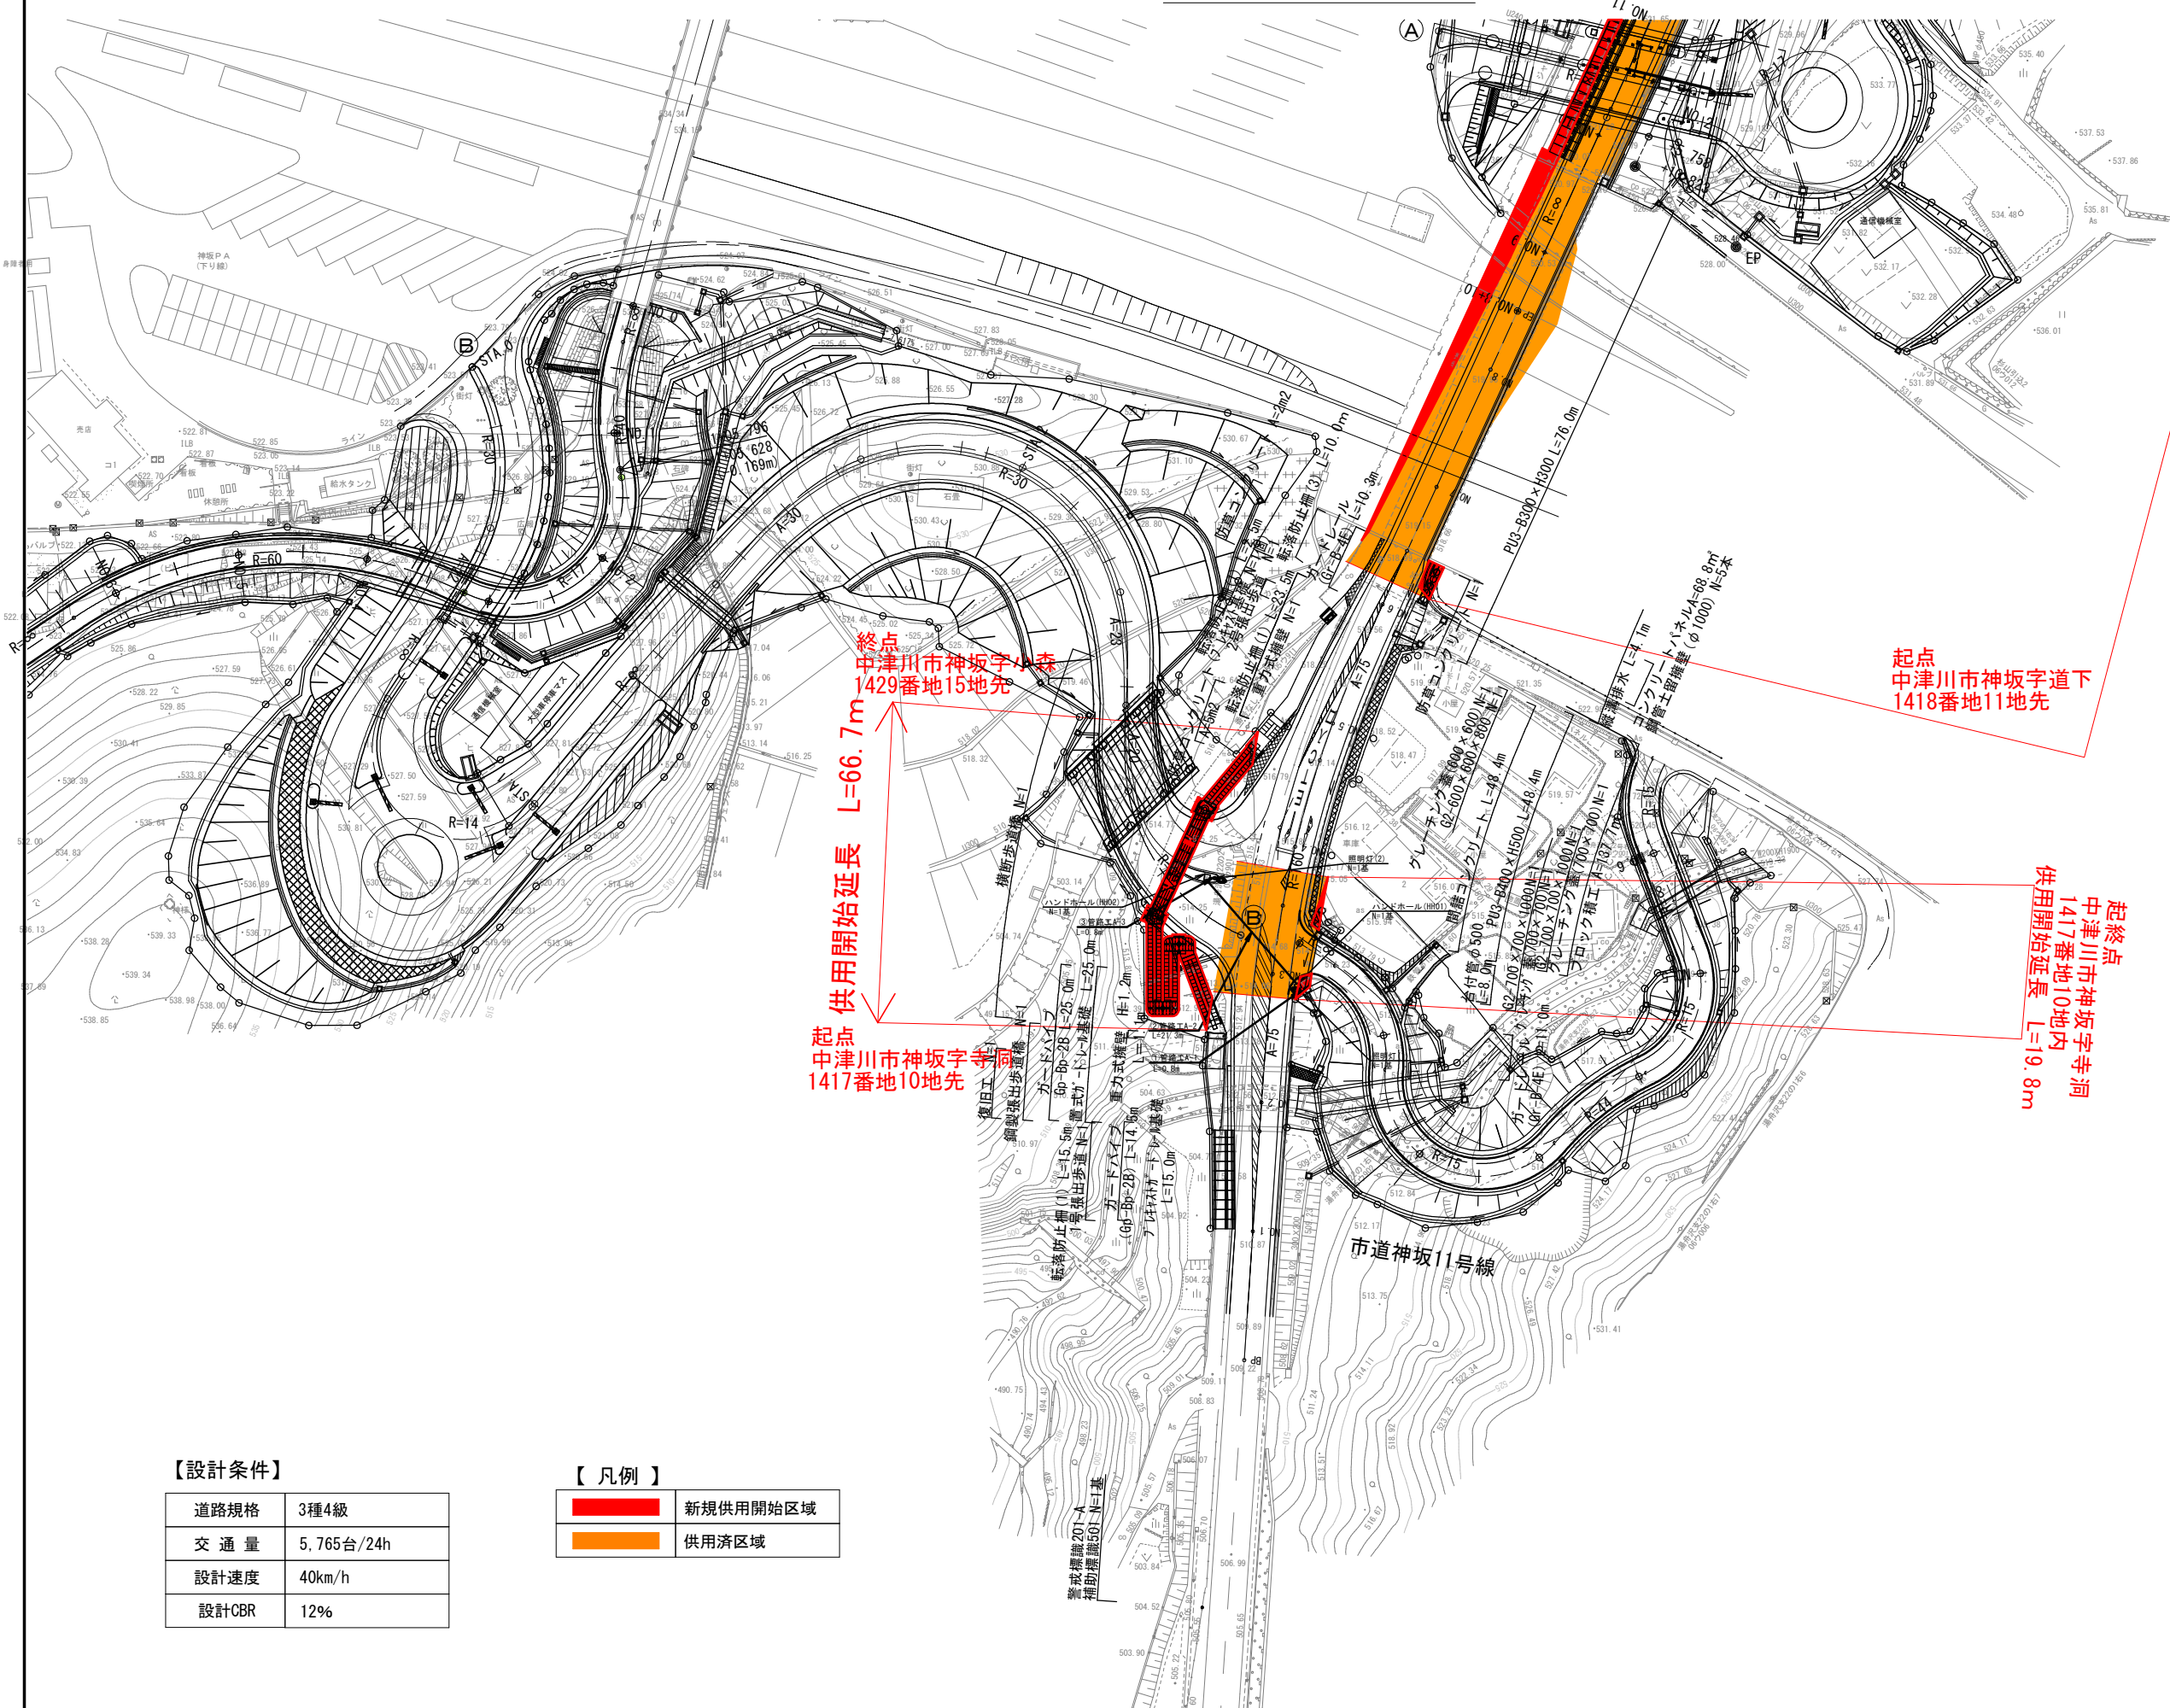

供用開始延長 L=127.9m

終点
中津川市神坂字小森
1429番地15地先

起点
中津川市神坂字寺洞
1417番地10地先

供用開始延長 L=66.7m

起点
中津川市神坂字道下
1418番地11地先

起終点
中津川市神坂字寺洞
1417番地10地内

供用開始延長 L=19.8m



【設計条件】


道路規格	3種4級
交 通 量	5,765台/24h
設計速度	40km/h
設計CBR	12%

【 凡 例 】

	新規供用開始区域
	供用済区域

工事名	県道中津川南木曽線		
施工箇所名	中津川市 神坂 字 向小森 地内		
図面の種類	計 画 平 面 図		
縮 尺	1:1000	図面番号	葉之内
会 社 名			
事 務 所 名	岐阜県 中津川市		

計 画 平 面 図 S=1:1000

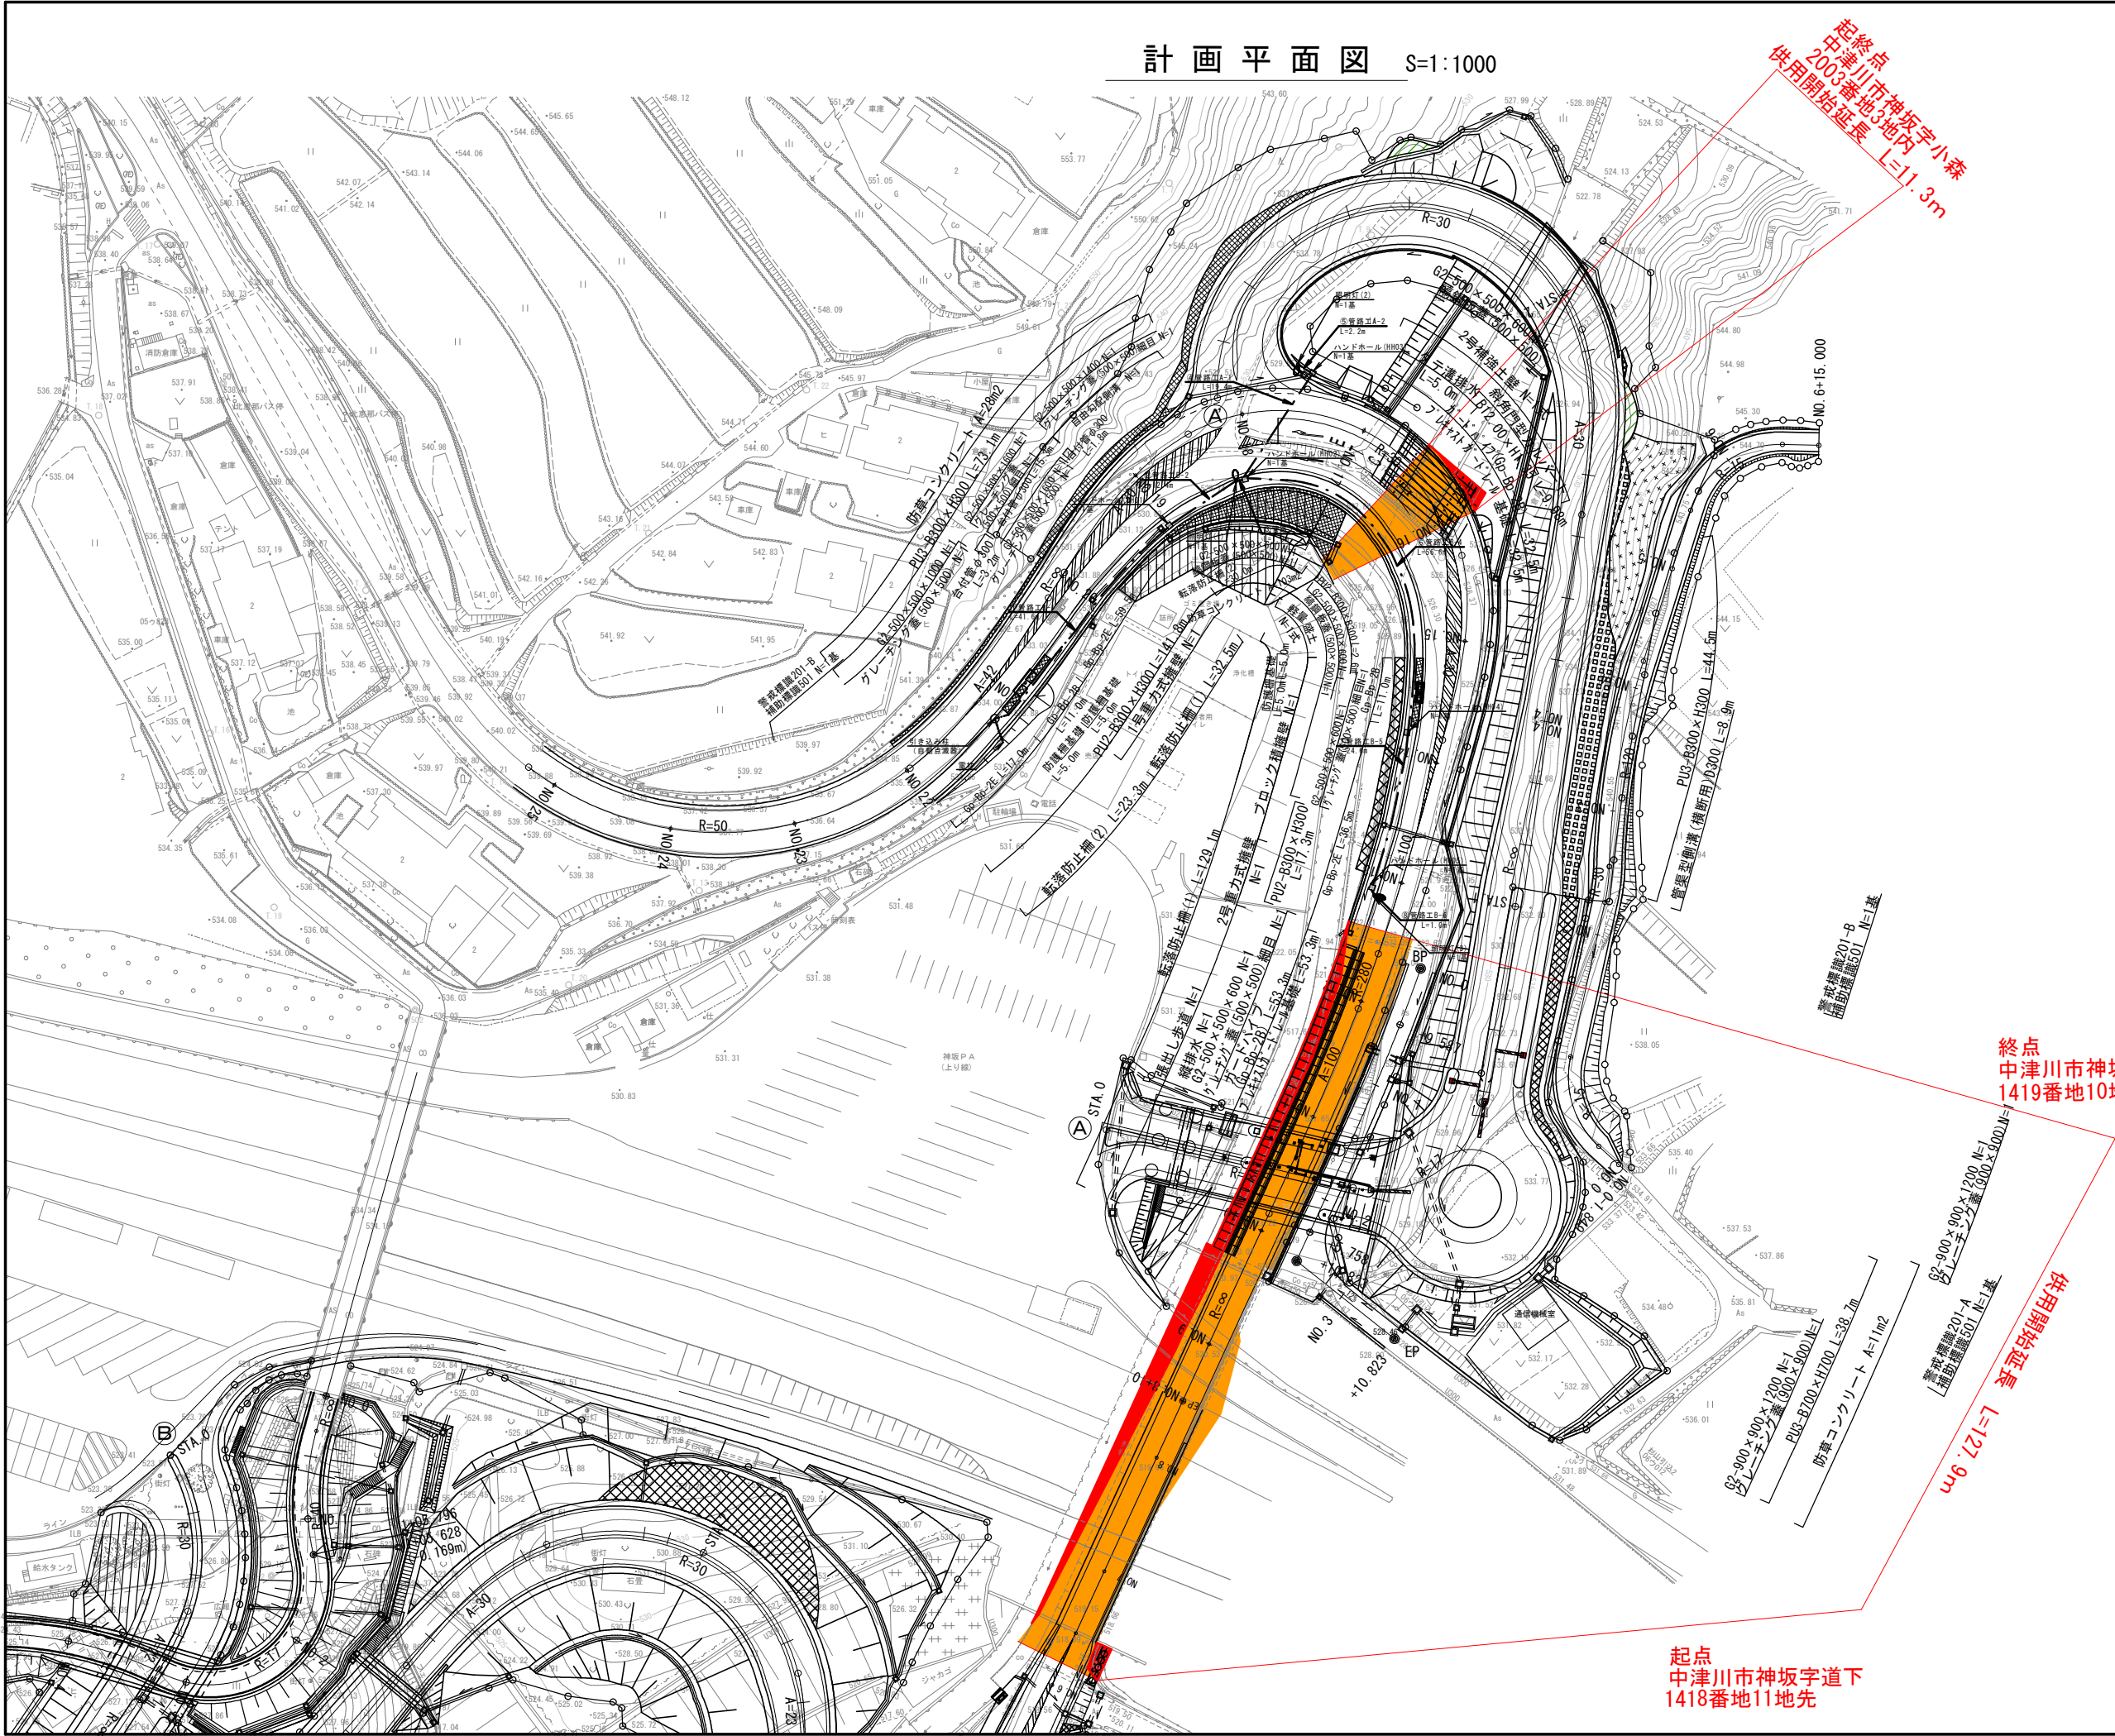

起点
中津川市神坂字道下
1418番地11地先

終点
中津川市神坂字日陰
1419番地10地先

供用開始延長
L=127.9m

【設計条件】

道路規格	3種4級
交通量	5,765台/24h
設計速度	40km/h
設計CBR	12%

【凡例】

	新規供用開始区域
	供用済区域

業務名	
路線名	県道中津川南木曽線
施工箇所名	中津川市神坂地内
図面の種類	計 画 平 面 図
縮 尺	1:1000 図面番号
会 社 名	
事 務 所 名	岐阜県 中津川市