
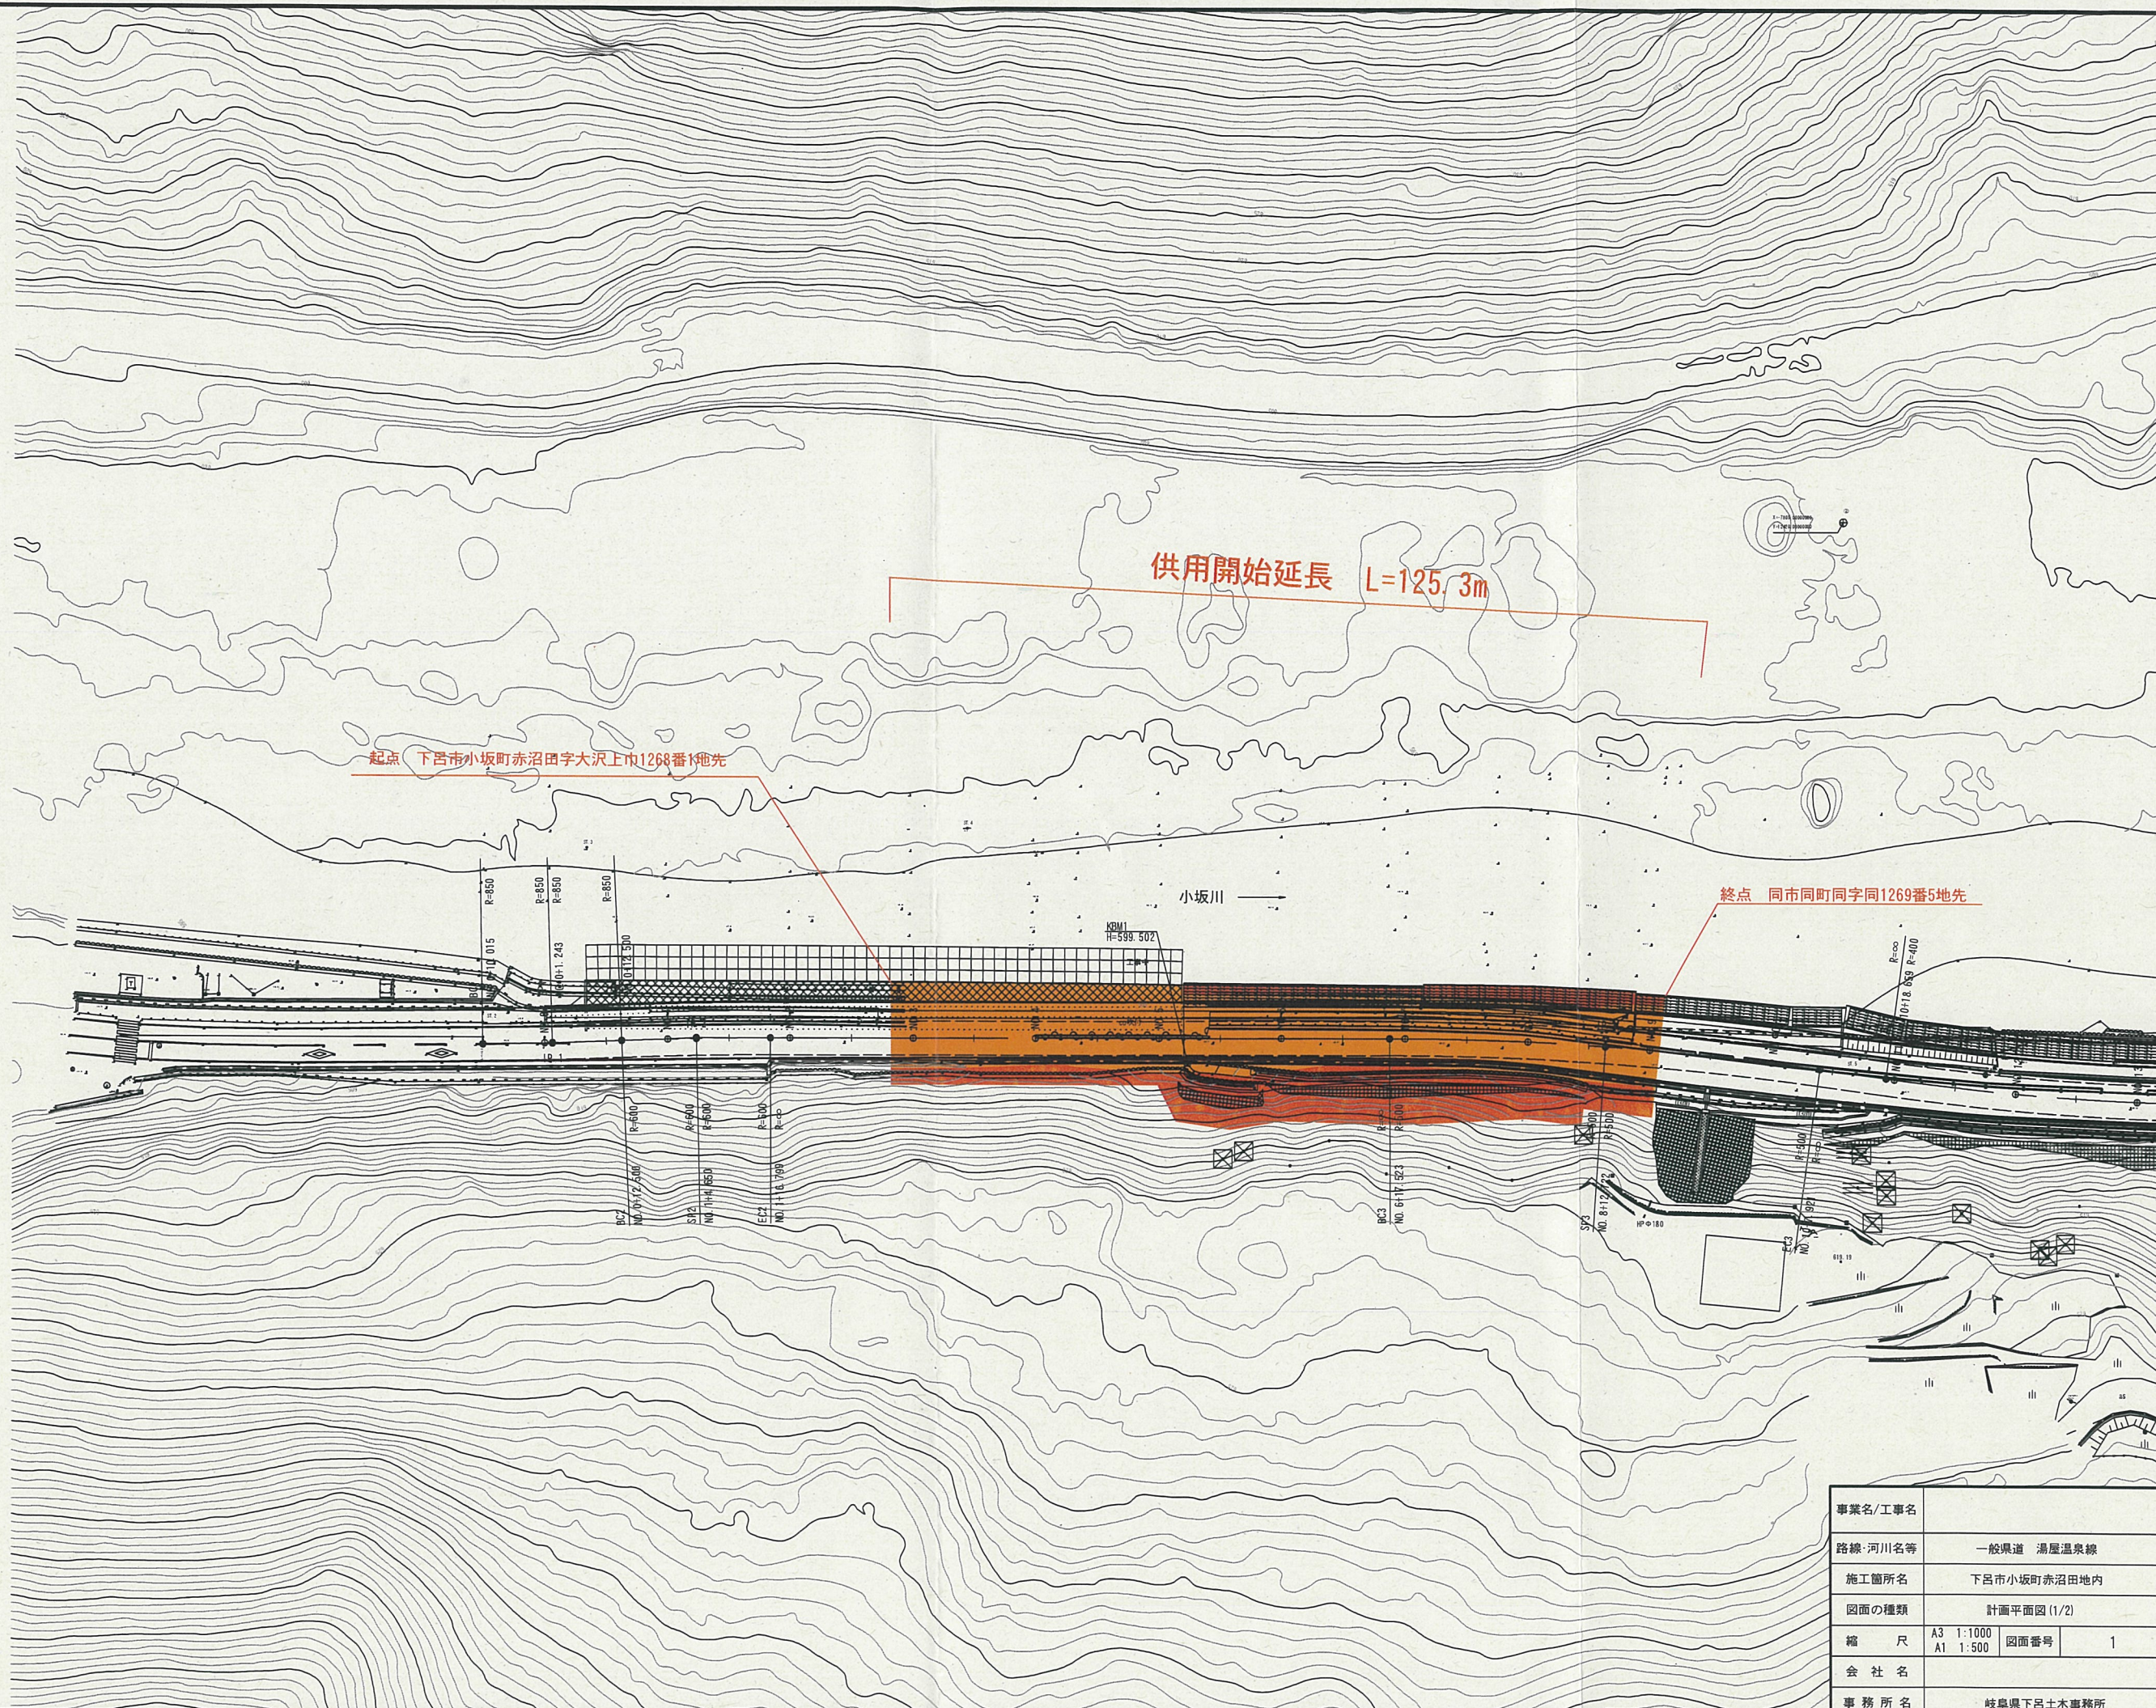


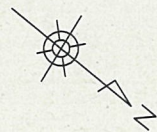

事業名/工事名			
路線・河川名等	一般県道 湯屋温泉線		
施工箇所名	下呂市小坂町赤沼田内		
図面の種類	計画平面図 (1/2)		
縮 尺	A3 1:1000 A1 1:500	図面番号	1
会 社 名			
事 務 所 名	岐阜県下呂土木事務所		