


位置図

主要地方道大垣一宮線

(大垣都市計画道路 3.3.25号 大垣一宮線、安八都市計画道路 3.3.25号 大垣一宮線)

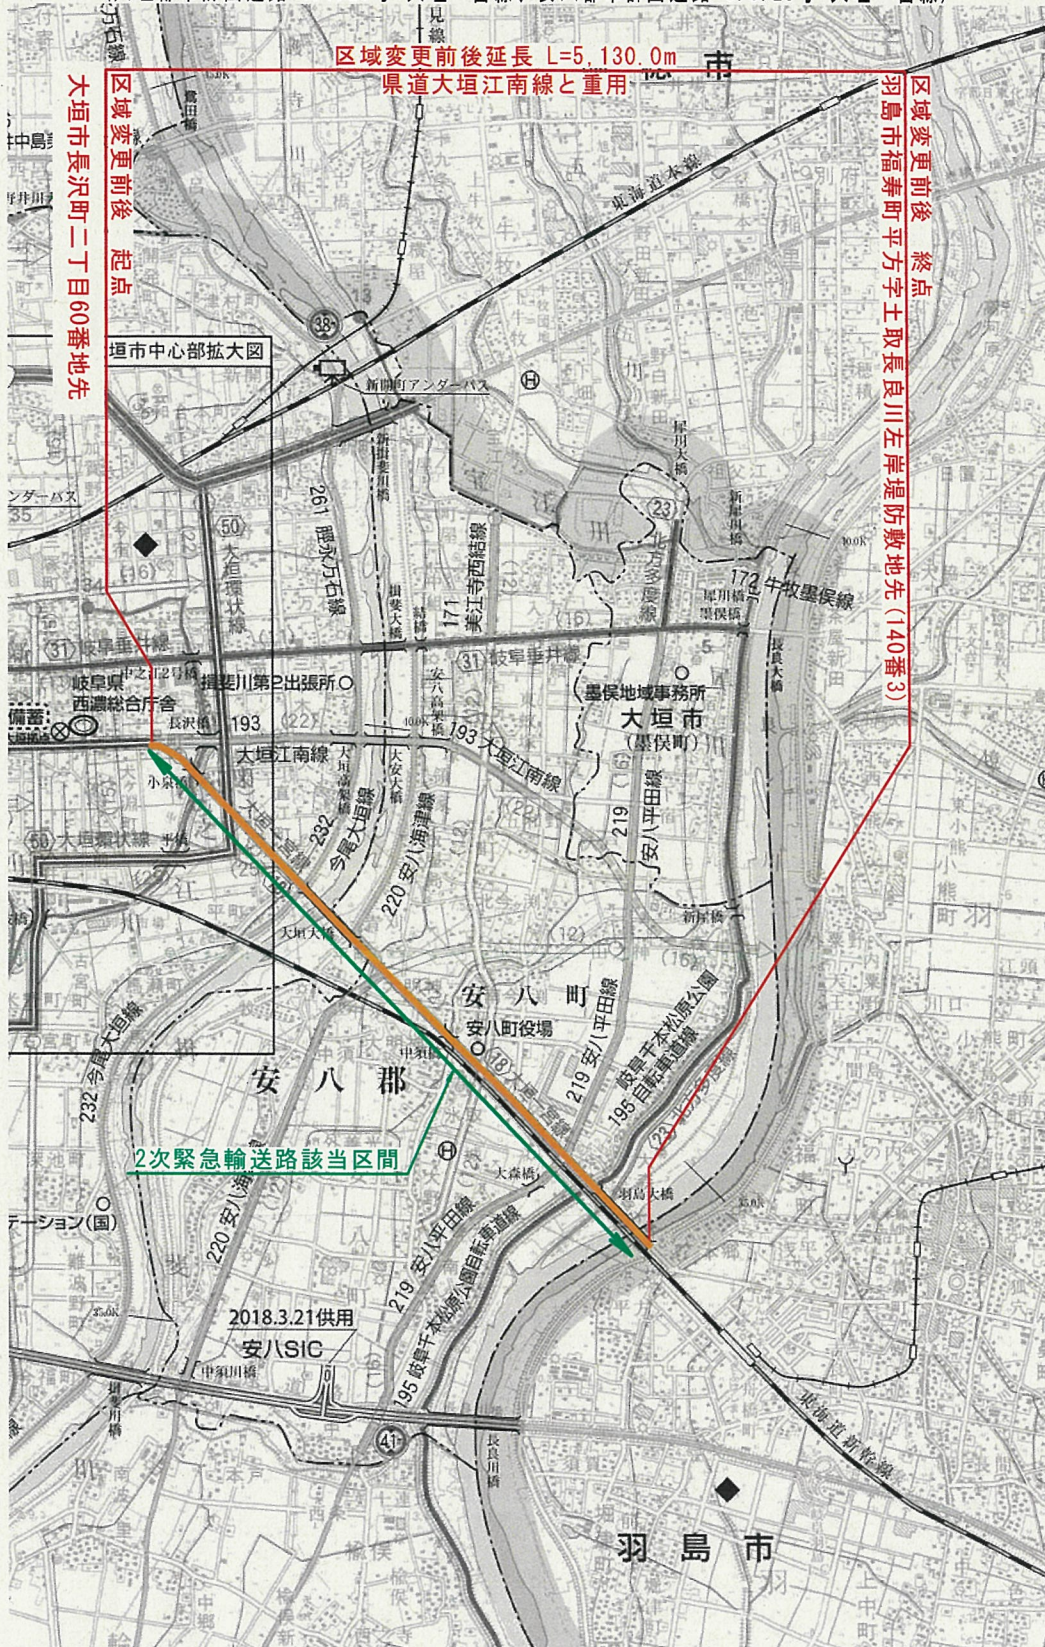

S=1:50,000

1000m 0m 1000m 2000m 3000m