


岐阜県道路台帳

路線番号 (18 - 21)


1:1,000

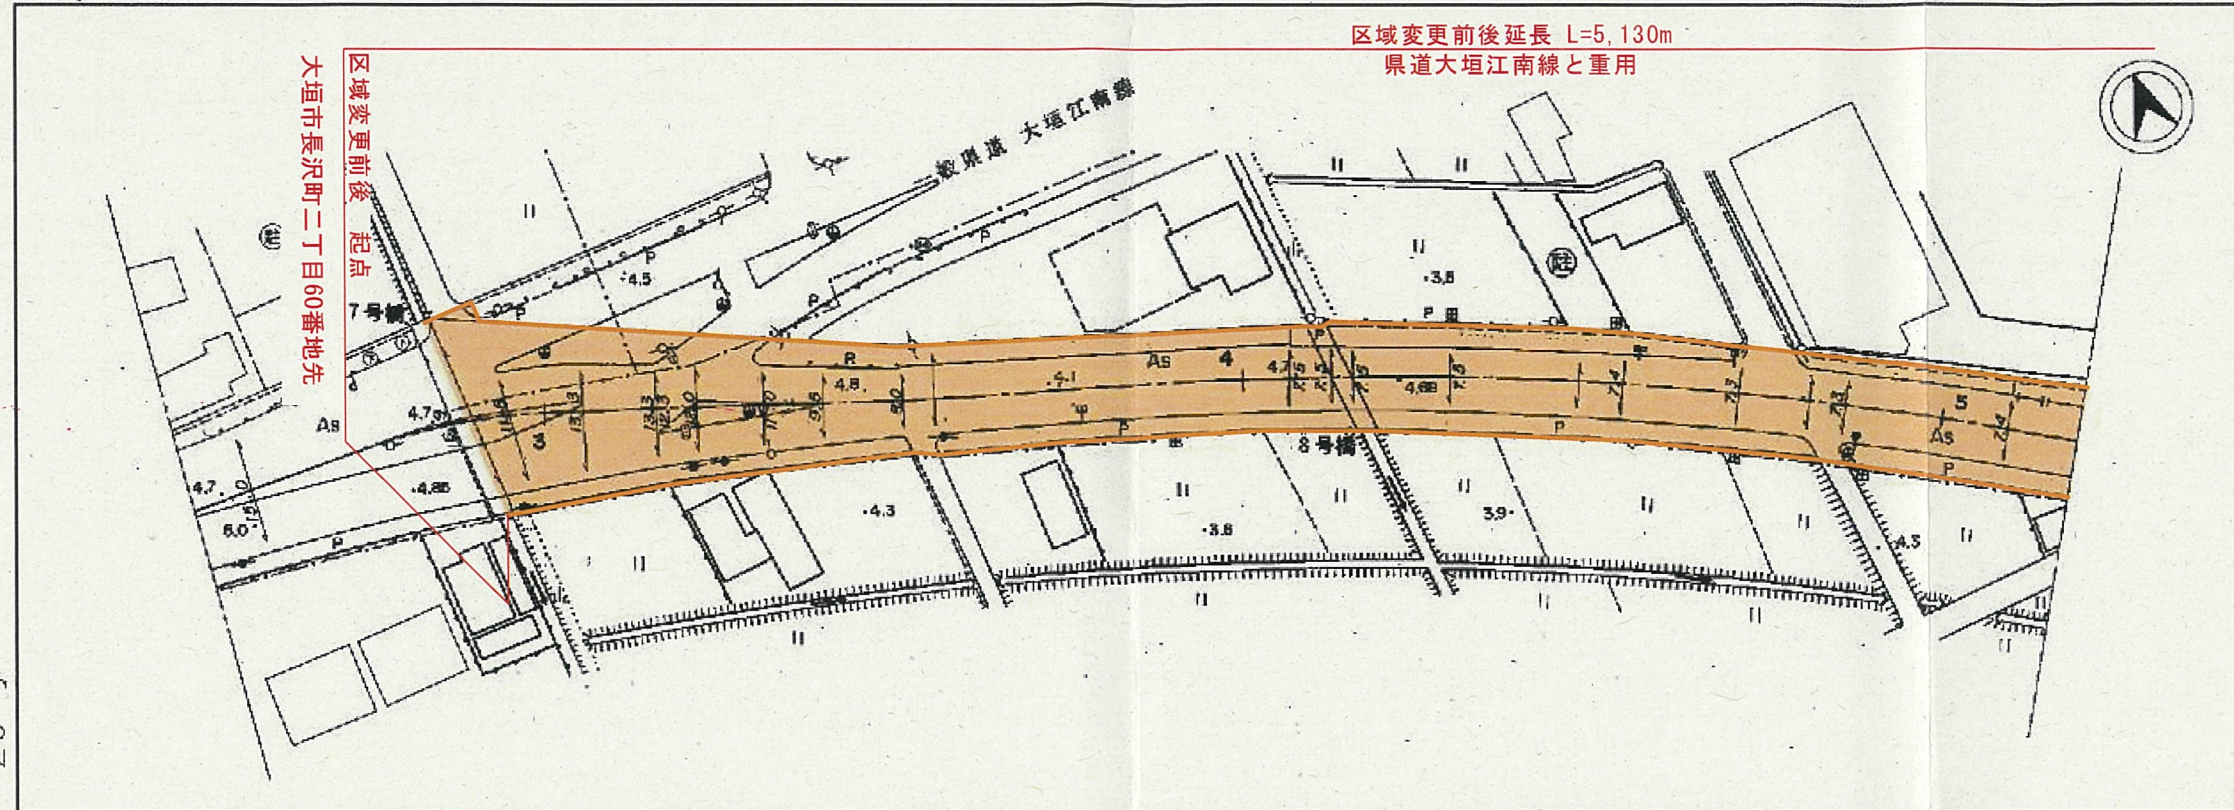

岐阜県道路台帳


1:1,000

路線番号 (18 - 22)

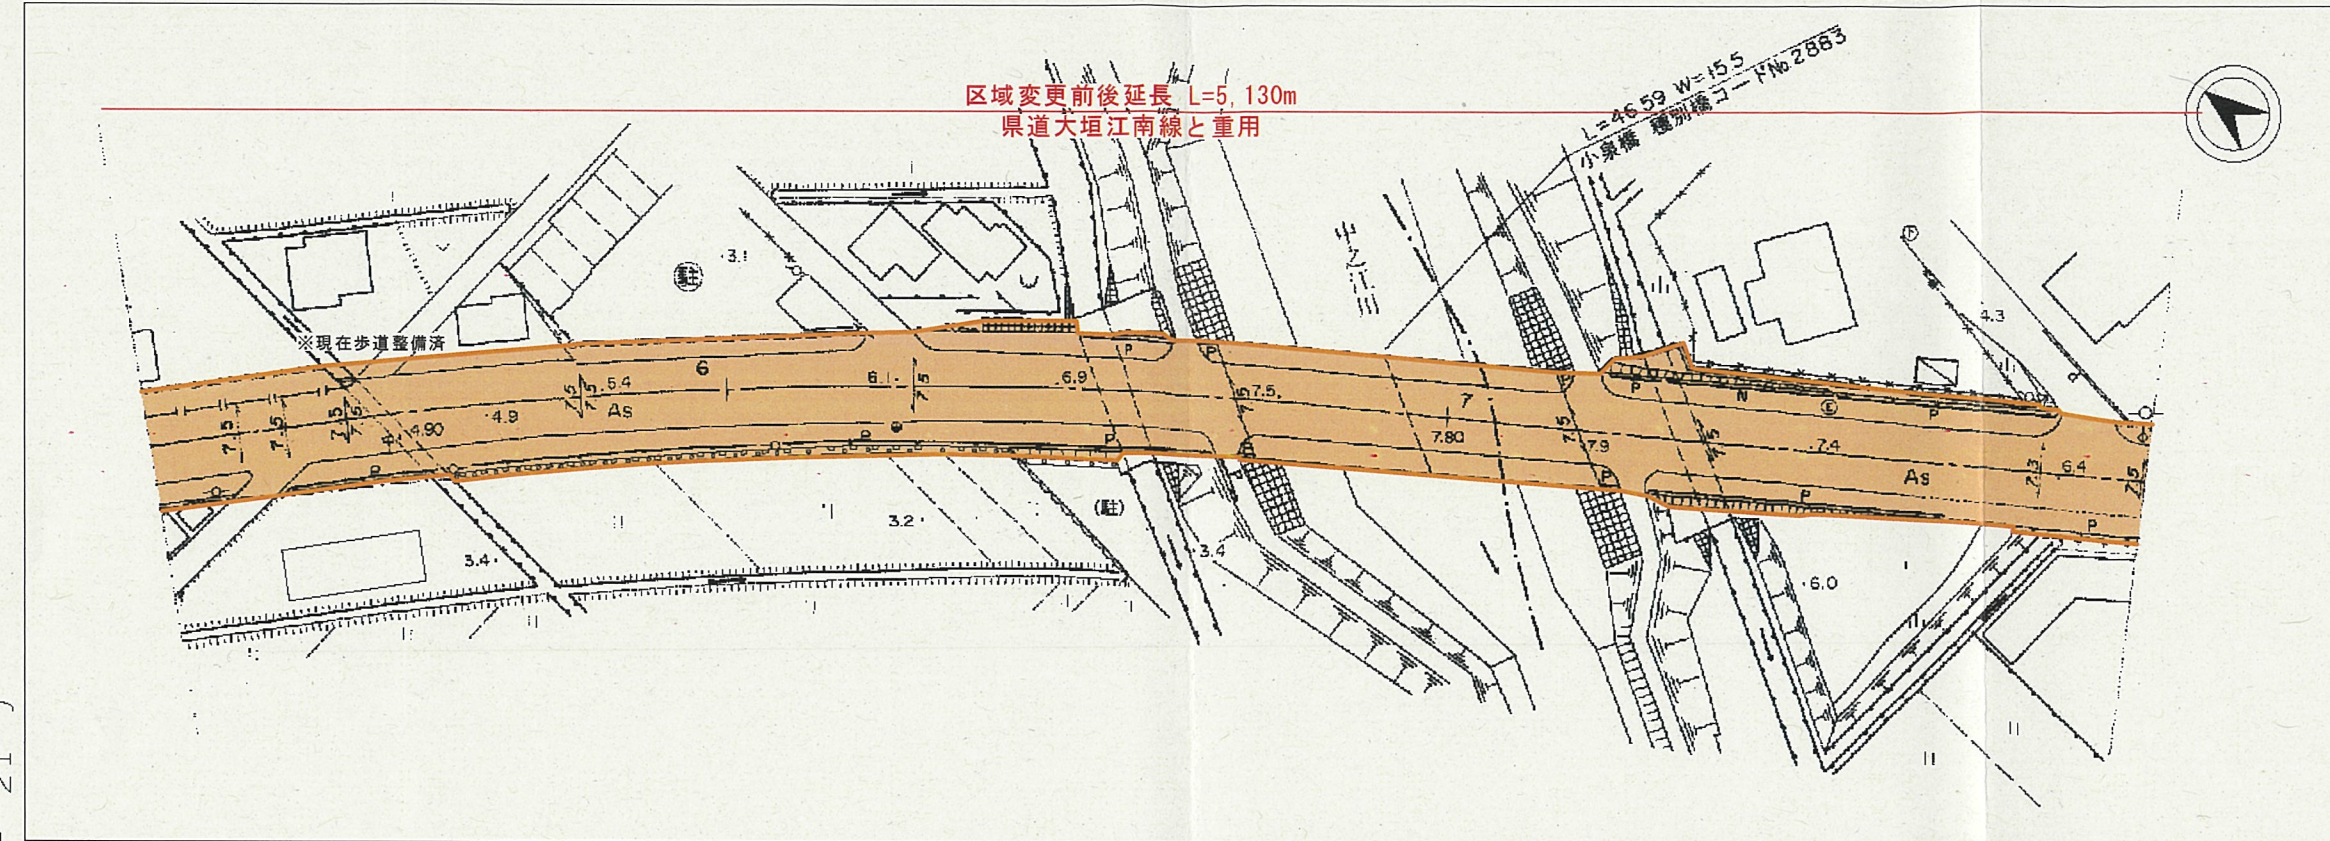

(18 - 21)

(18 - 23)

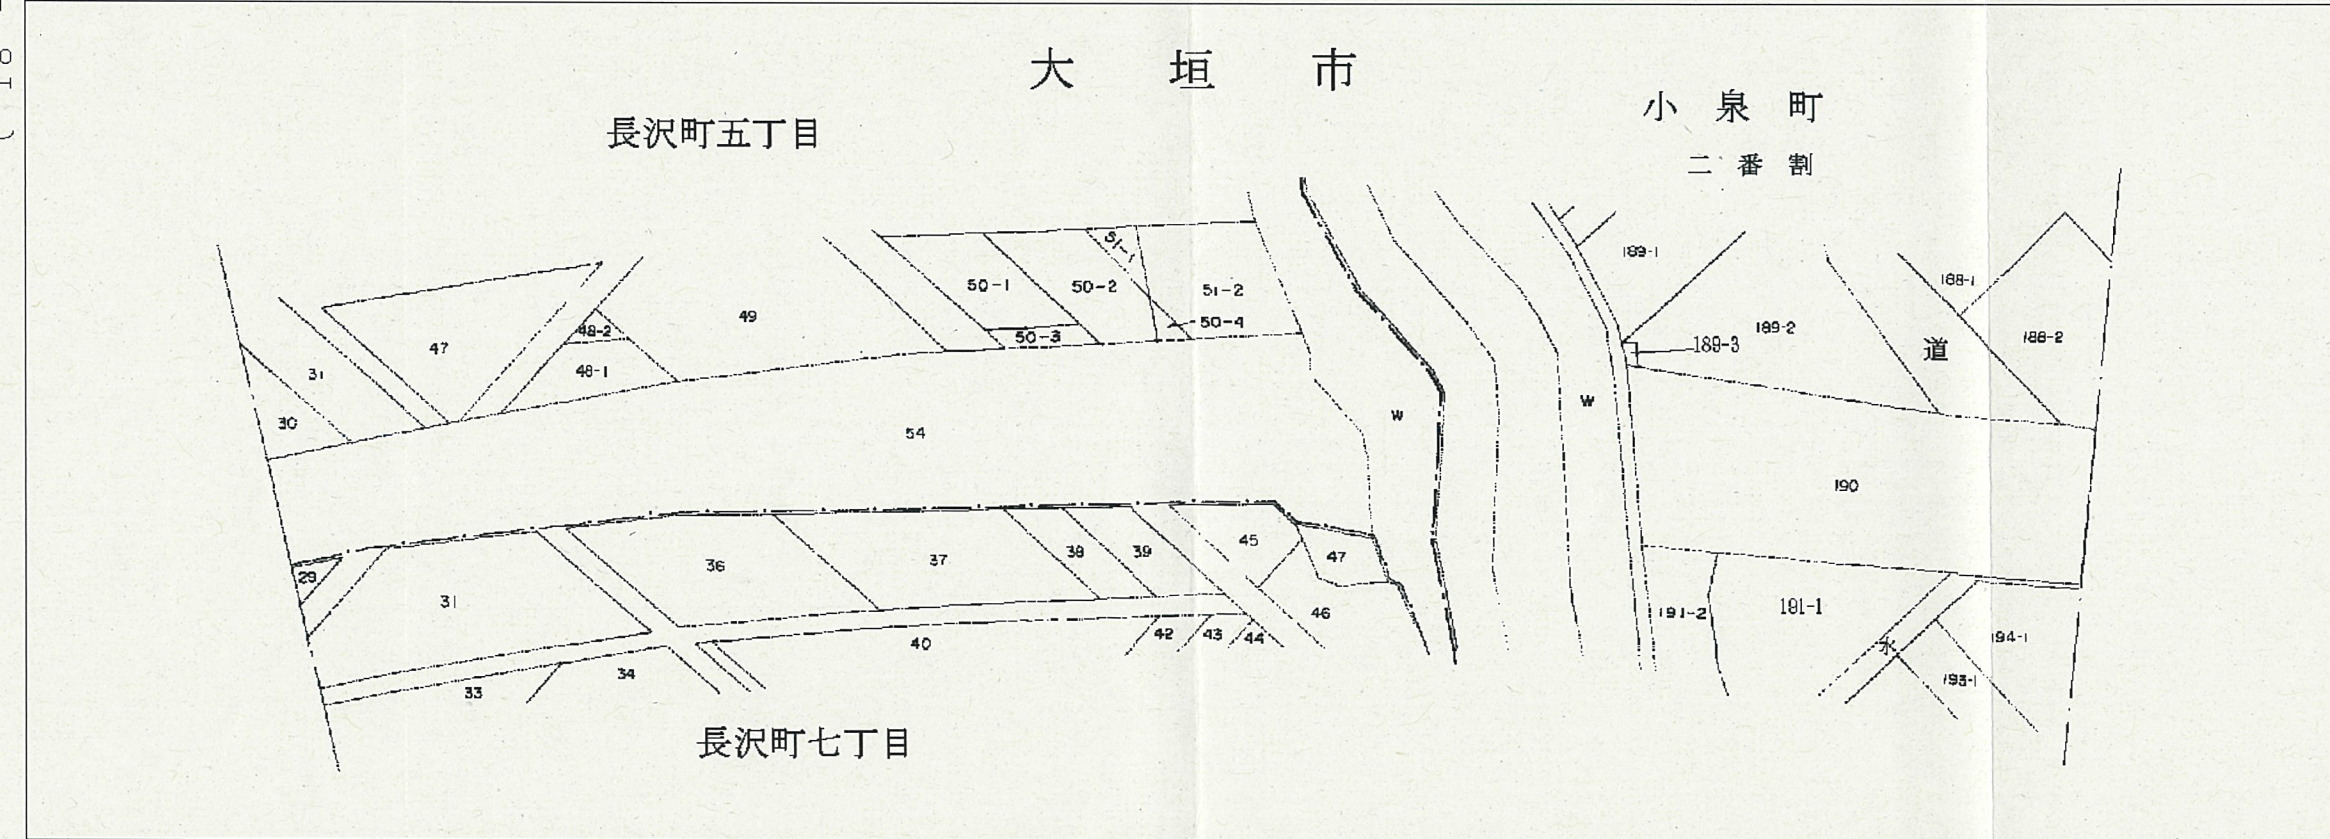

岐阜県(大垣土木事務所)

3 4 6 4 5


1.昭和 年 月測量 2.昭和54年12月修正 3.平成7年2月15日修正 4.平成14年3月31日修正 5.令和2年2月28日修正 6.令和4年3月18日修正

岐阜県道路台帳

路線番号 (18 - 23)

1:1,000

区域変更前後延長 L=5,130m
県道大垣江南線と重用

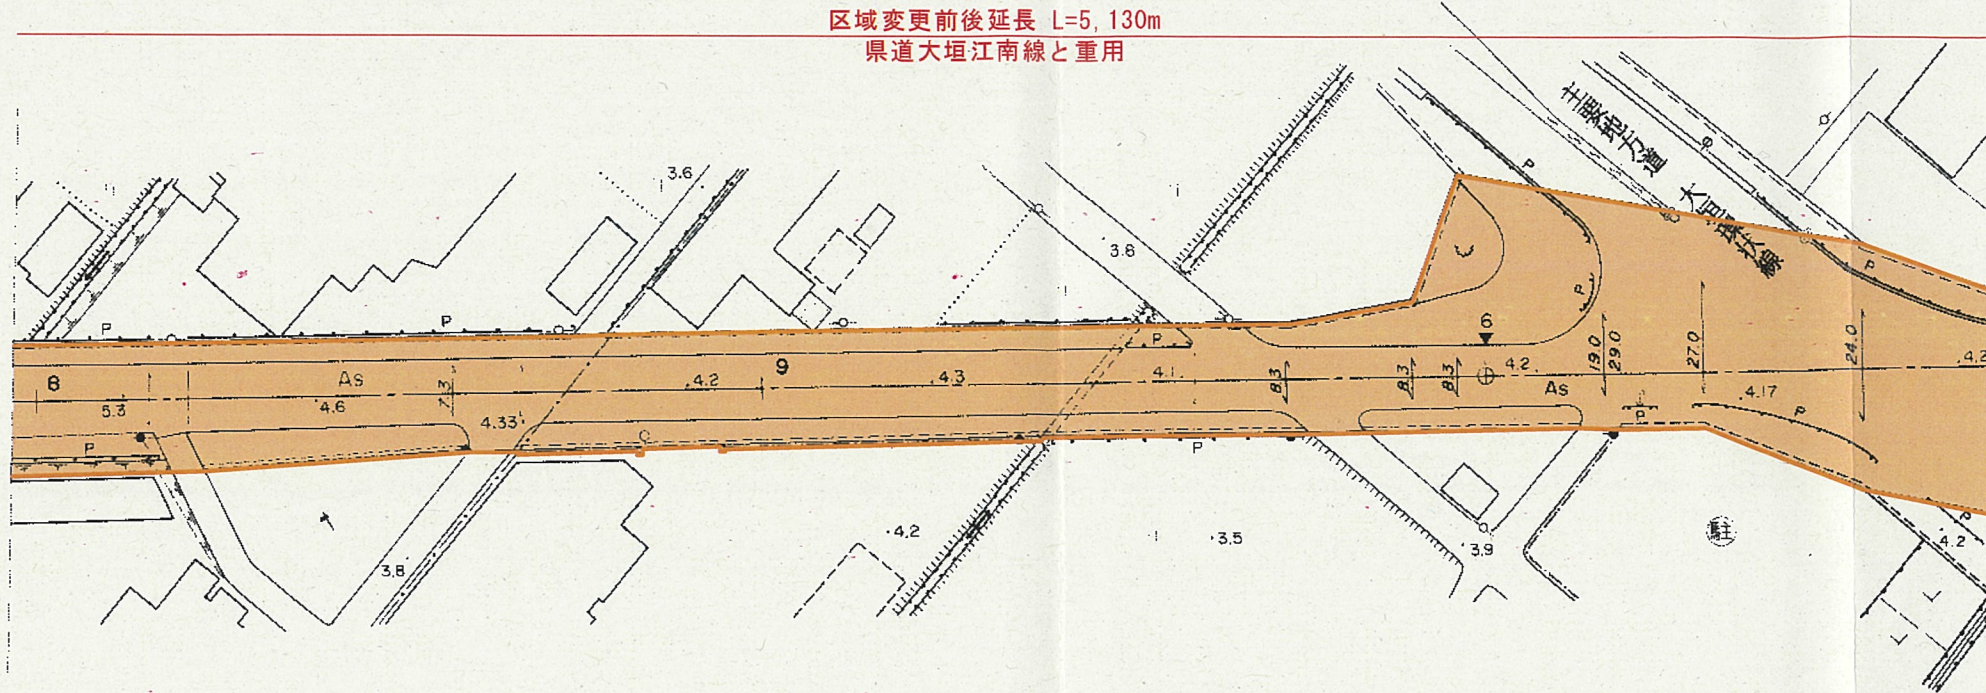


重用路線番号50号

大垣市
小泉町

字二番割

字三番割

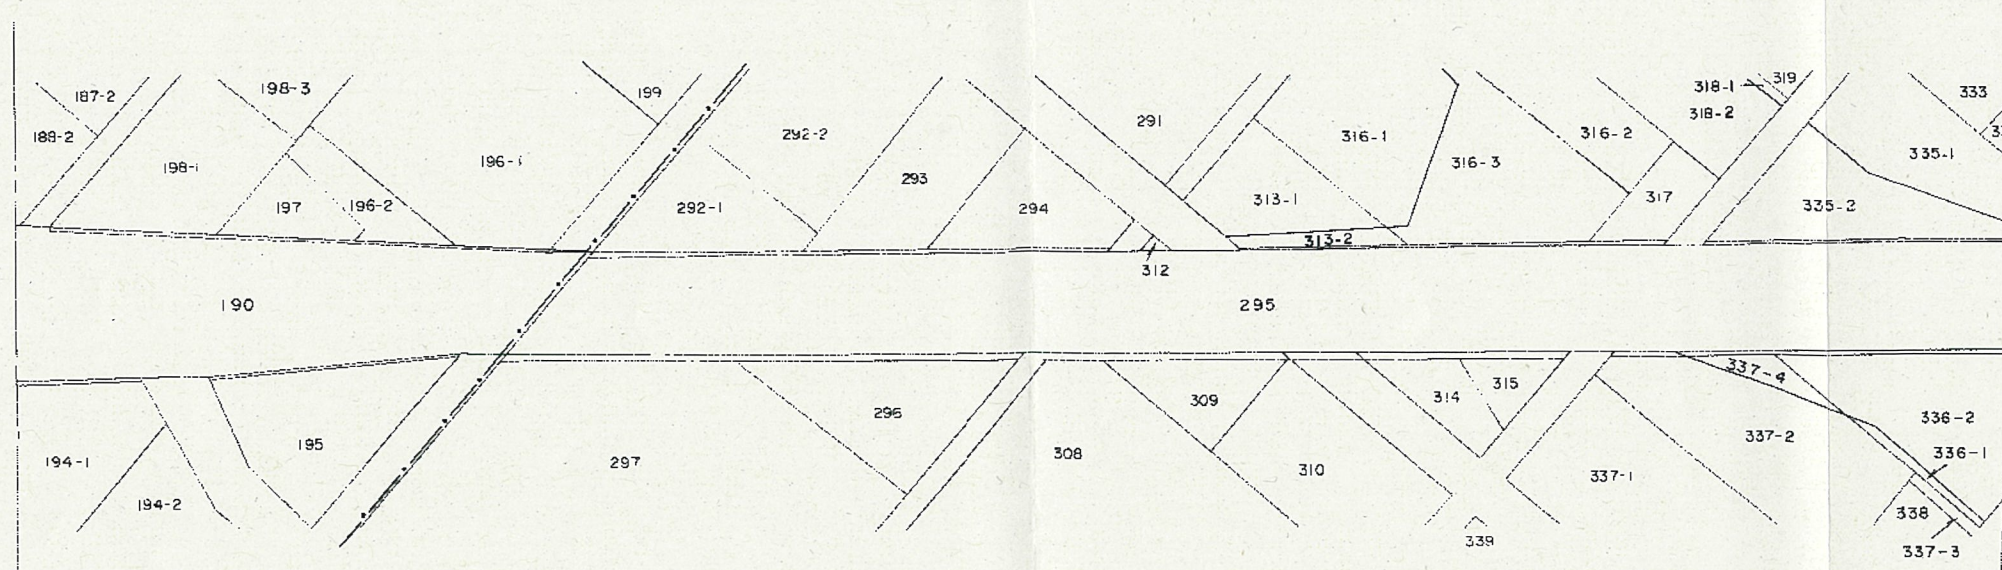

2

4

1. 昭和 年 月測量 2. 昭和54年12月修正 3. 昭和62年3月修正 4. 平成14年3月31日修正

岐阜県(大垣建設事務所)

(18 - 22)


(18 - 24)

岐阜県道路台帳

1:1,000

路線番号 (18 - 24)


区域変更前後延長 L=5,130m
県道大垣江南線と重用

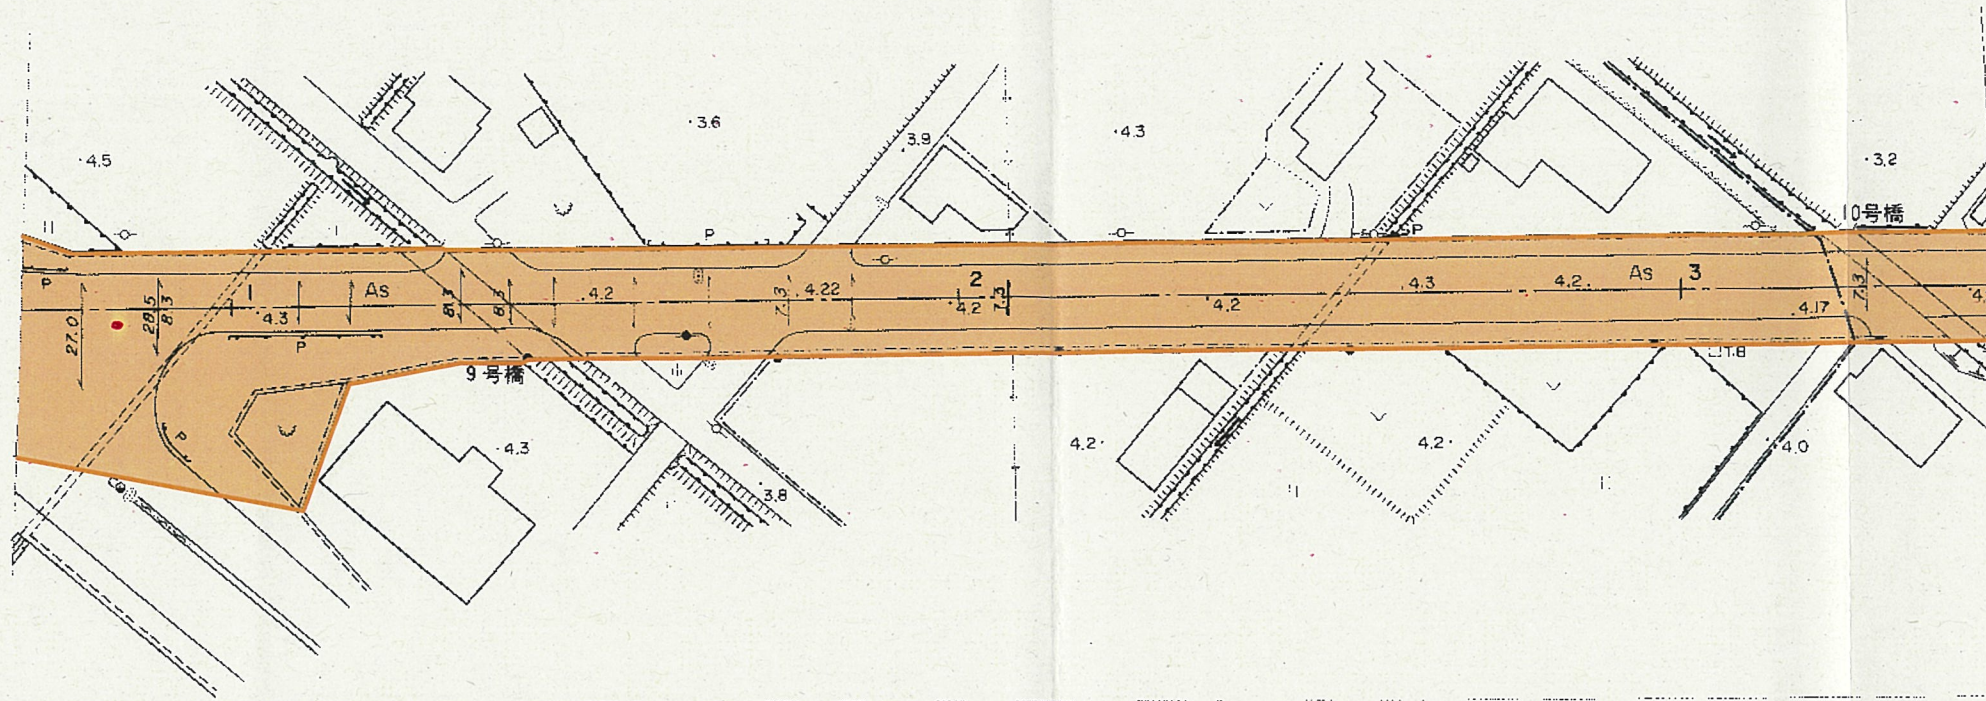

大垣市

小泉町
字三番割

直江町
字沼

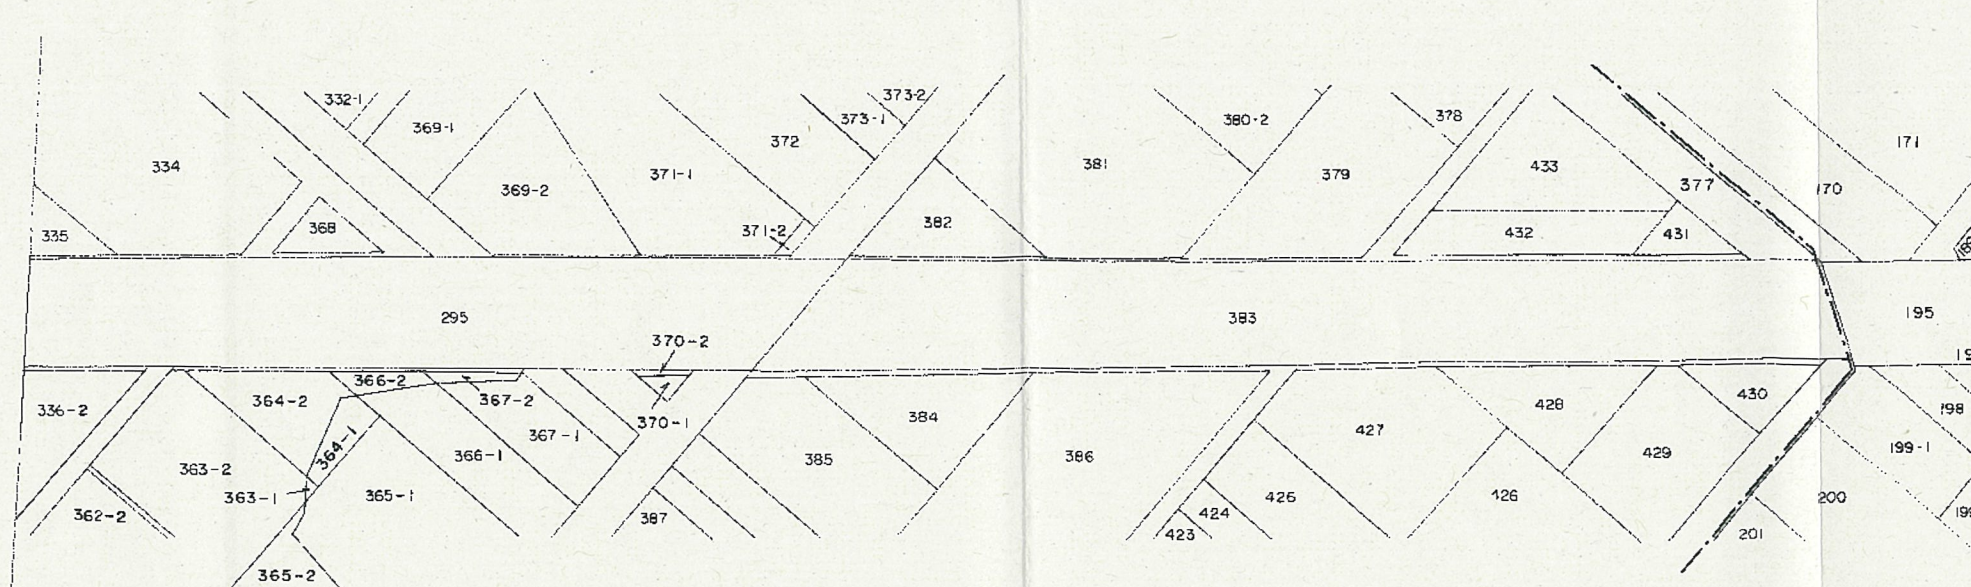

4 2 3 1.昭和 年 月測量 2.昭和54年12月修正 3.平成4年3月20日修正 4.平成14年3月31日修正

岐阜県(大垣建設事務所)


(18 - 23)

(18 - 25)


岐阜県道路台帳

路線番号 (18 — 25)

1:1,000

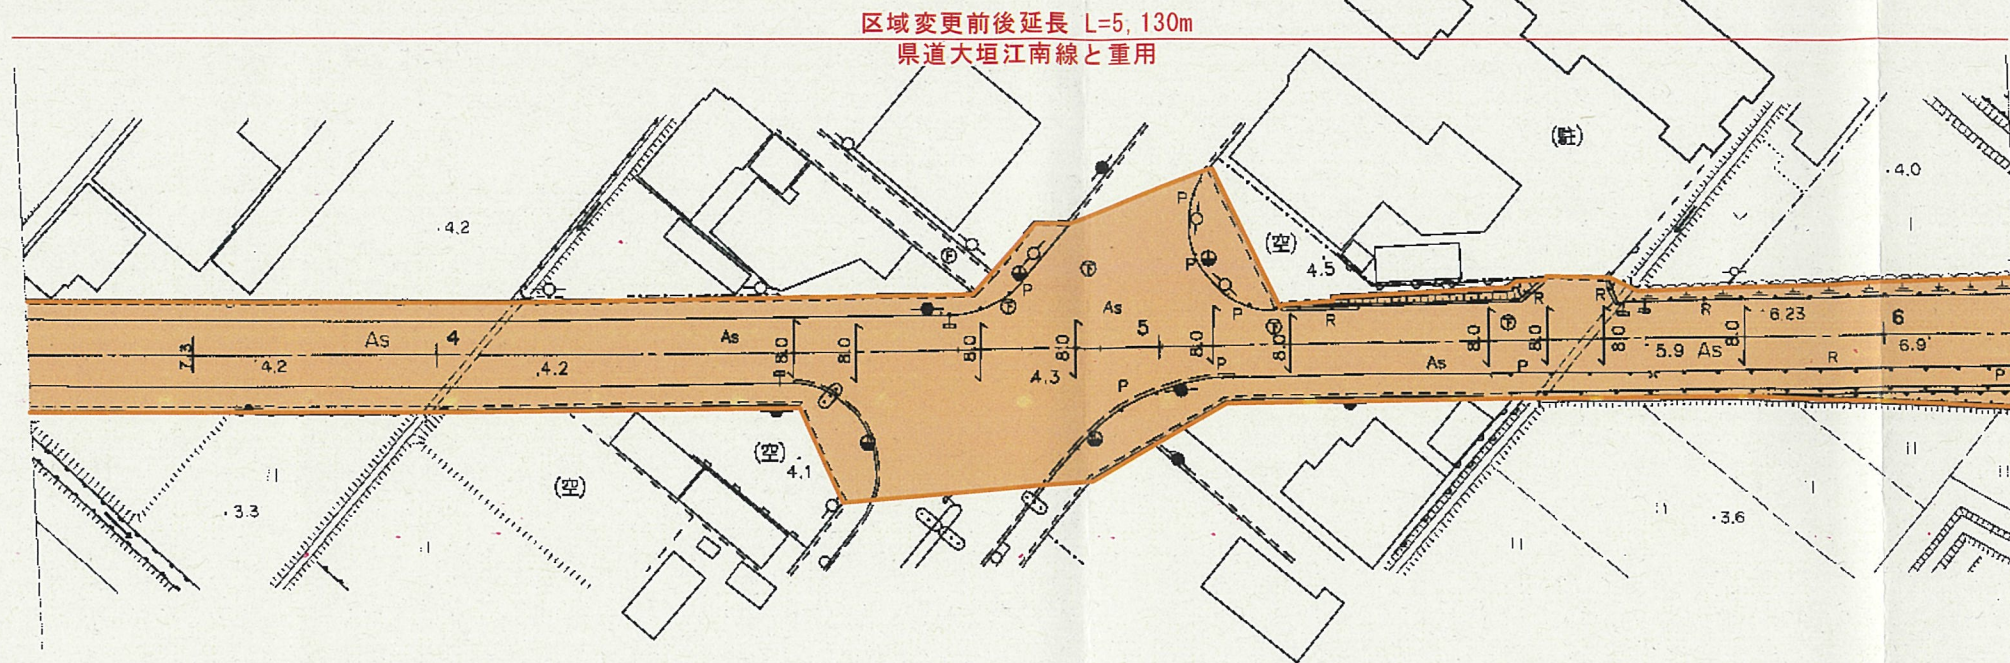

大垣市
直江町
字沼

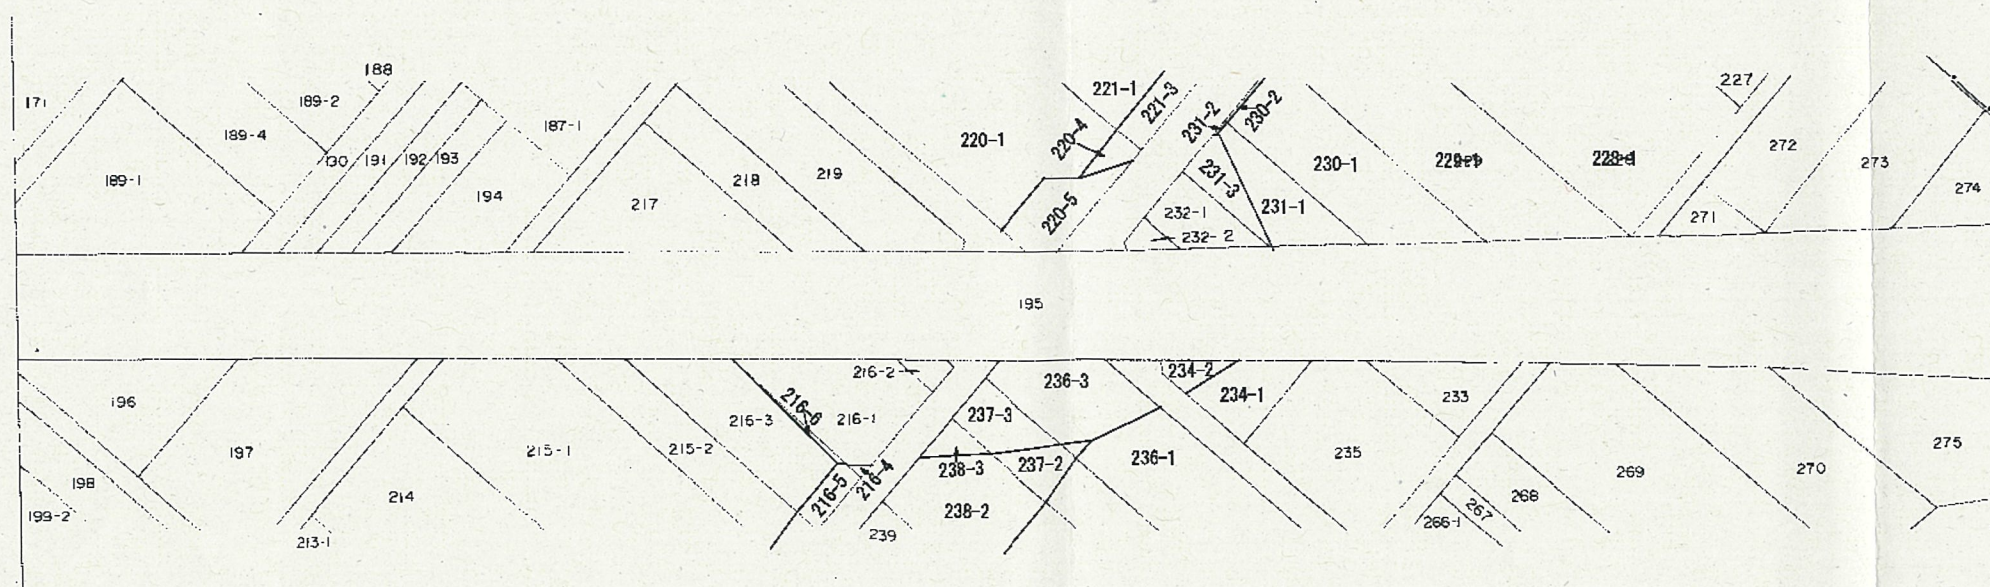

3 2 4 3 2

1.昭和 年 月測量 2.昭和54年12月修正 3.平成4年3月20日修正 4.平成29年12月18日修正


(18 — 26)

岐阜県(大垣土木事務所)

岐阜県道路台帳


路線番号 (18 - 26)

1:1,000

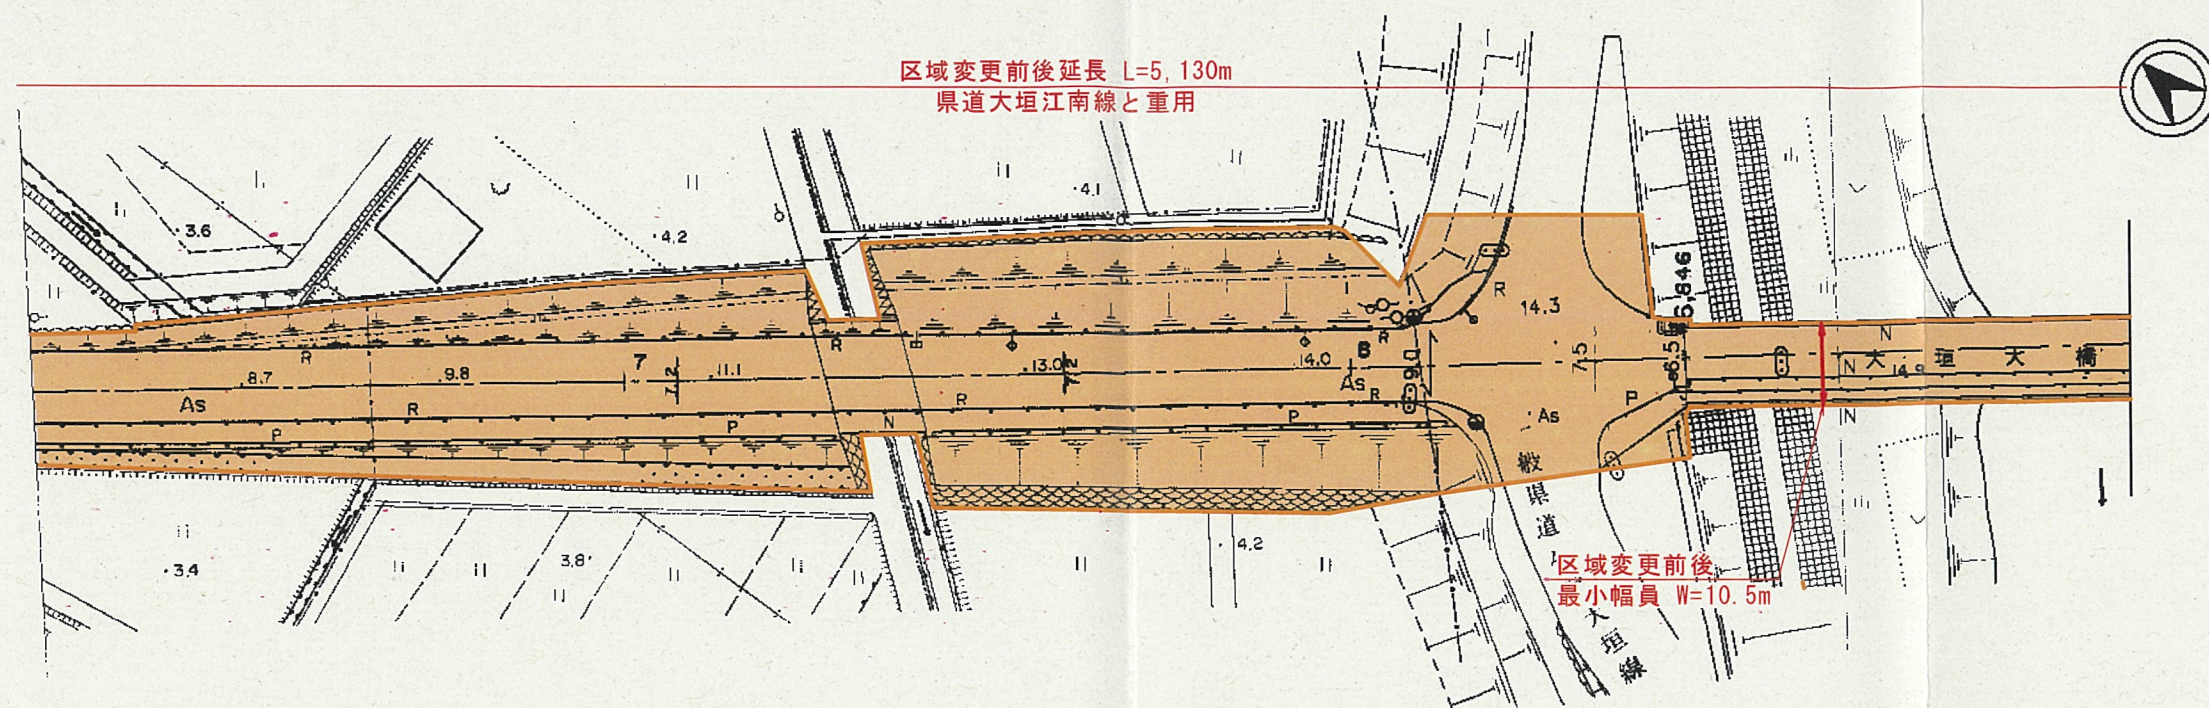

大垣市

立條 直江町

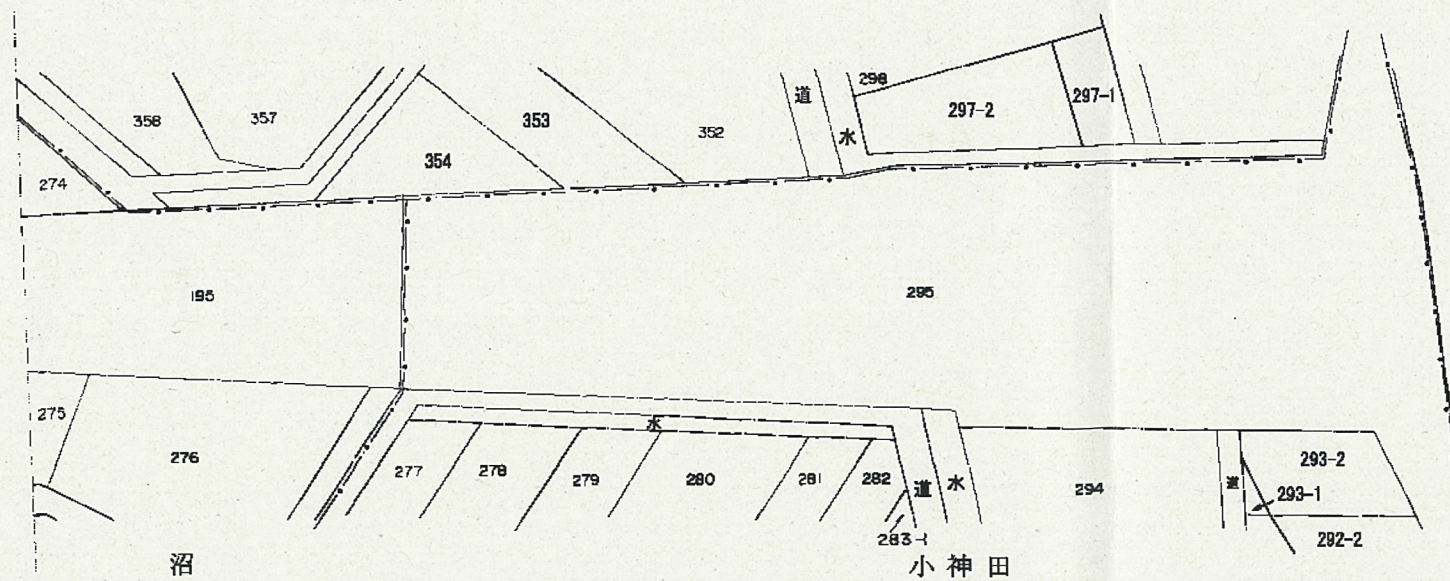

2 3 2 5

1.昭和 年 月測量 2.昭和54年12月修正 3.平成4年3月20日修正 4.平成10年3月31日修正 5.平成30年3月20日修正

岐阜県(大垣土木事務所)


岐阜県道路台帳

路線番号 (18 - 27)

1:1,000

区域変更前後延長 L=5,130m
県道大垣江南線と重用

L=460.2 W=7.5
大垣大橋 種別 一般国道No.1380

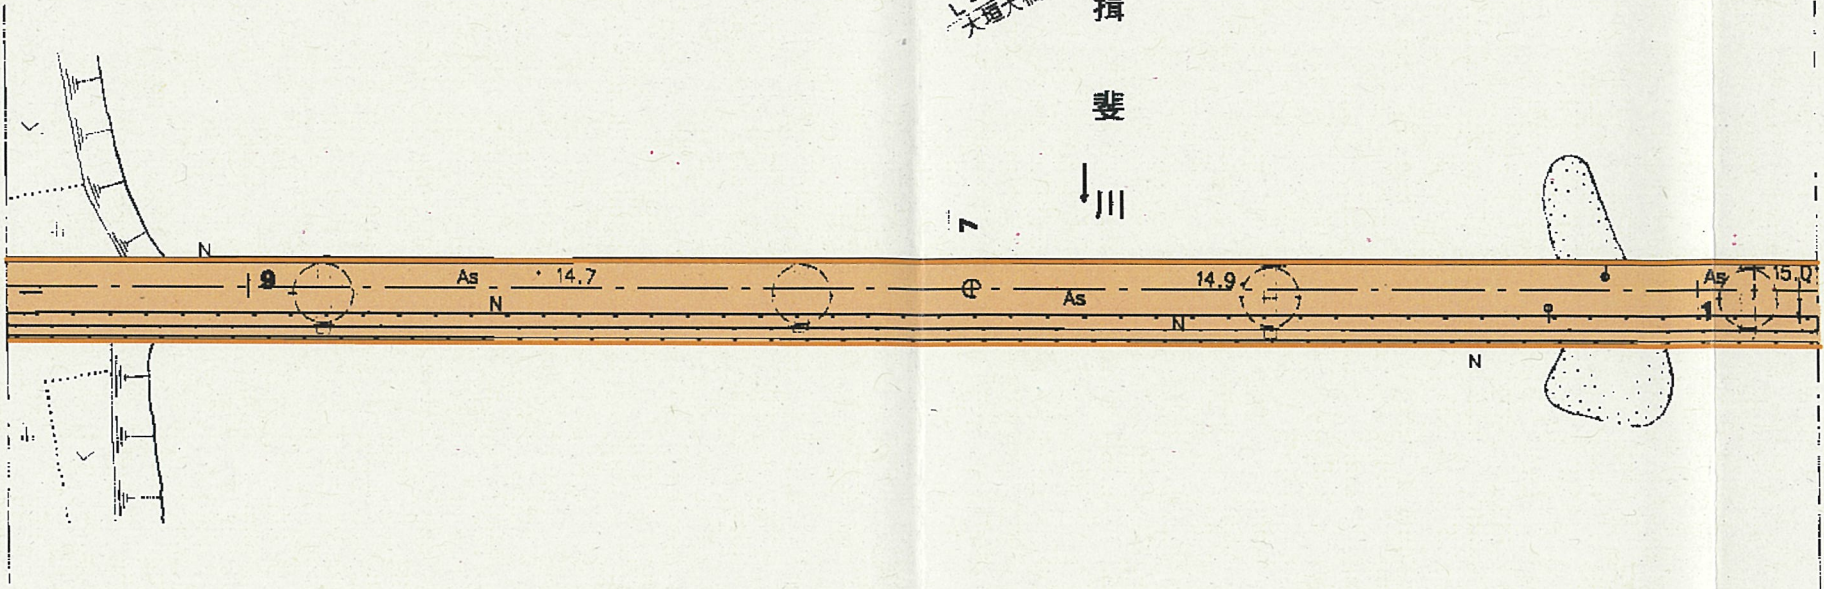

揖斐川

(18 - 26)

(18 - 28)

岐阜県(大垣土木事務所)


岐阜県道路台帳

路線番号 (18 - 28)

1:1,000




区域変更前後延長 L=5,130m
県道大垣江南線と重用

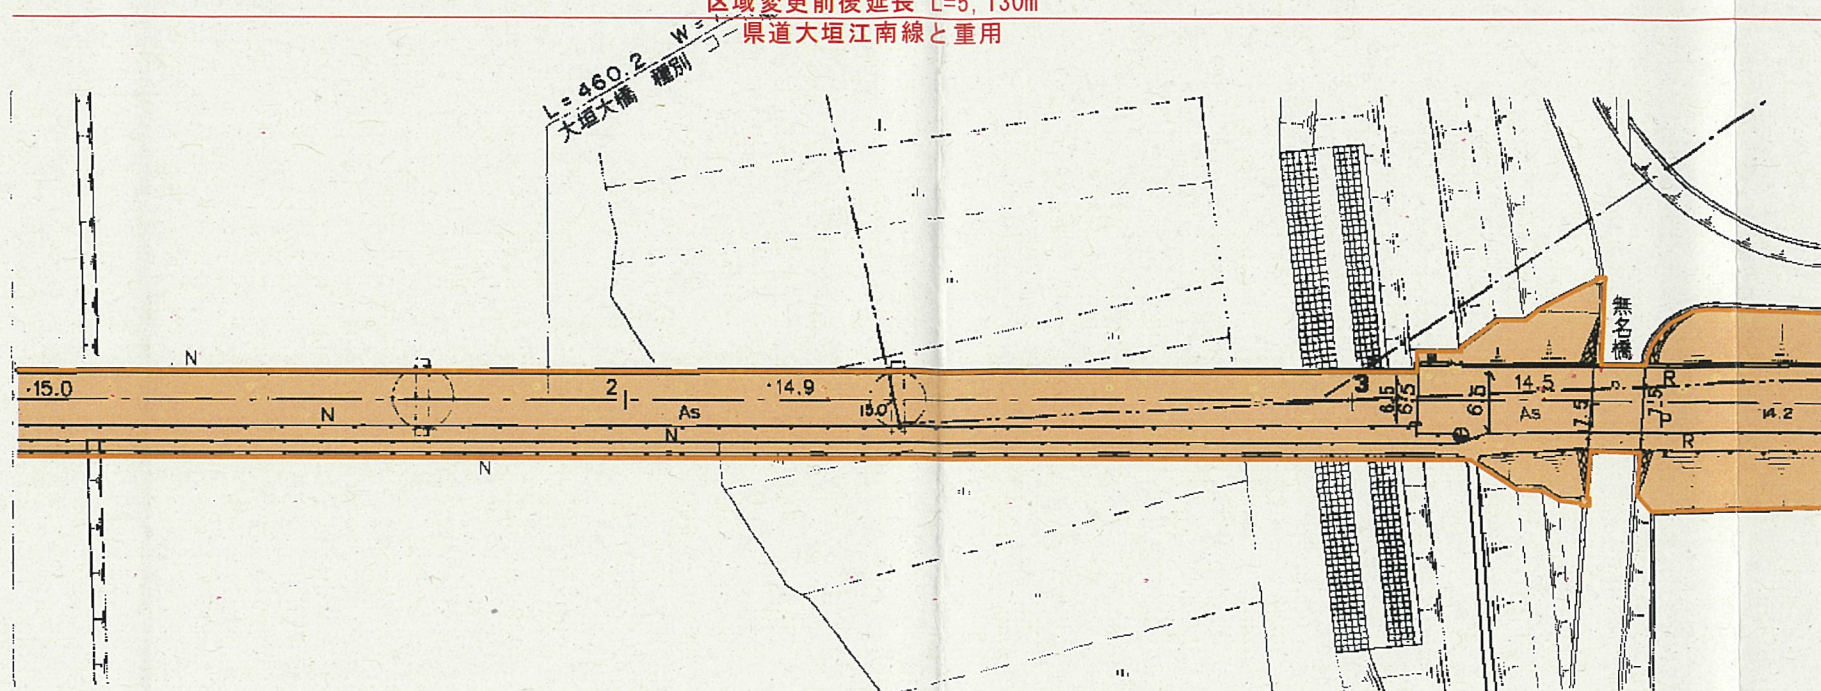

安八郡 安八町
北今ヶ淵

河 川 中

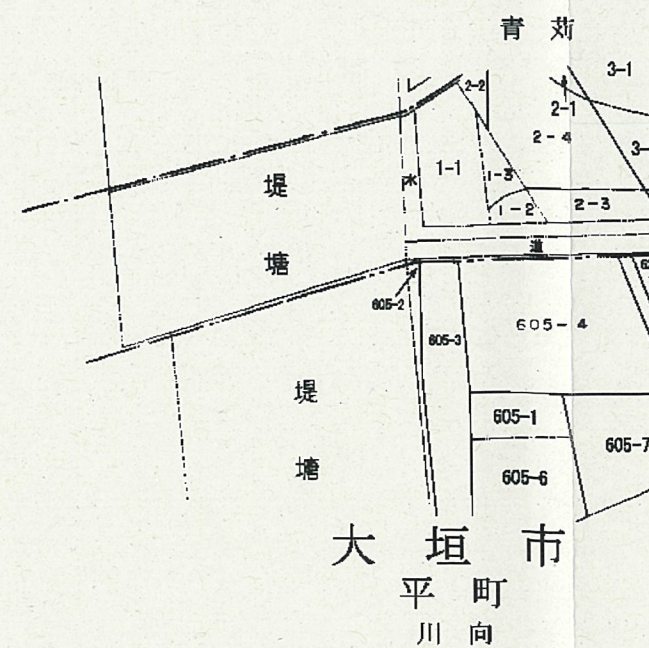


岐阜県道路台帳

路線番号 (18 — 29)

1:1,000




区域変更前後延長 L=5,130m
県道大垣江南線と重用

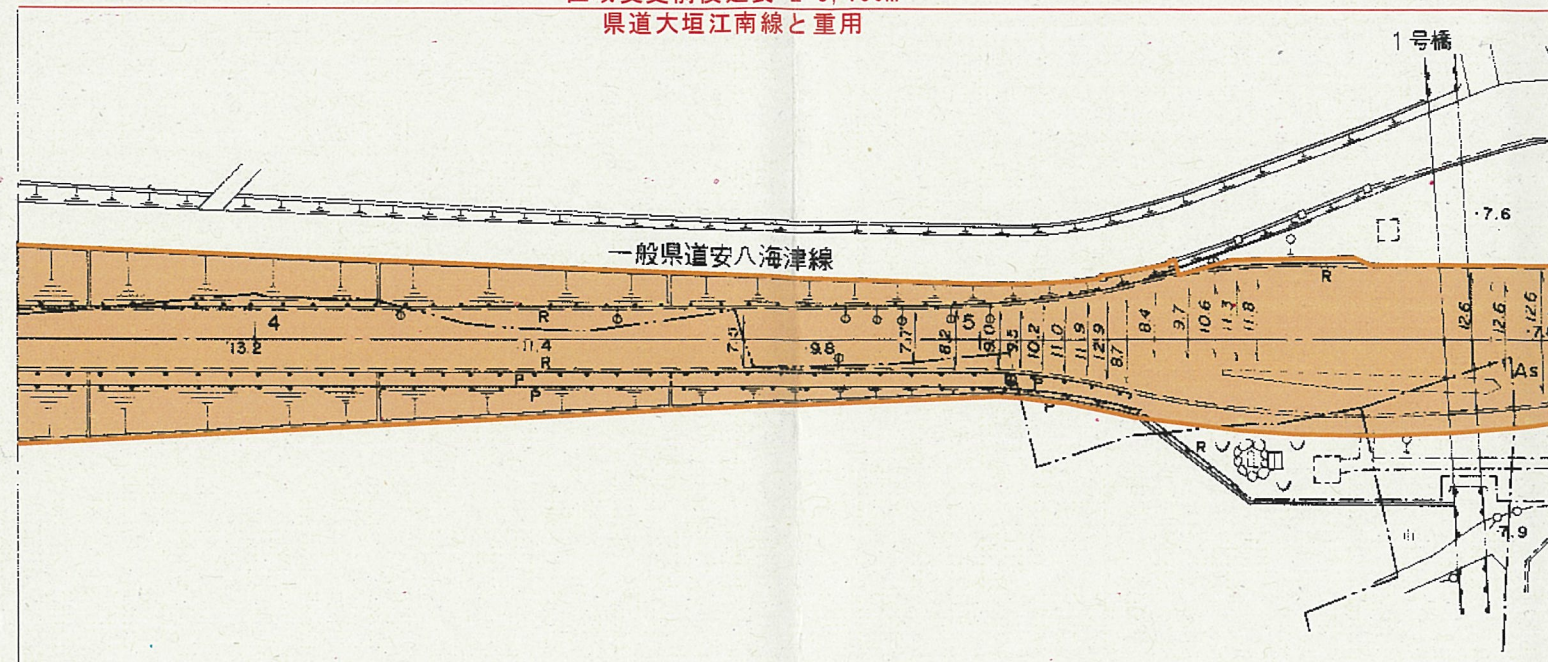

安八町
北今ヶ渚

字青苧

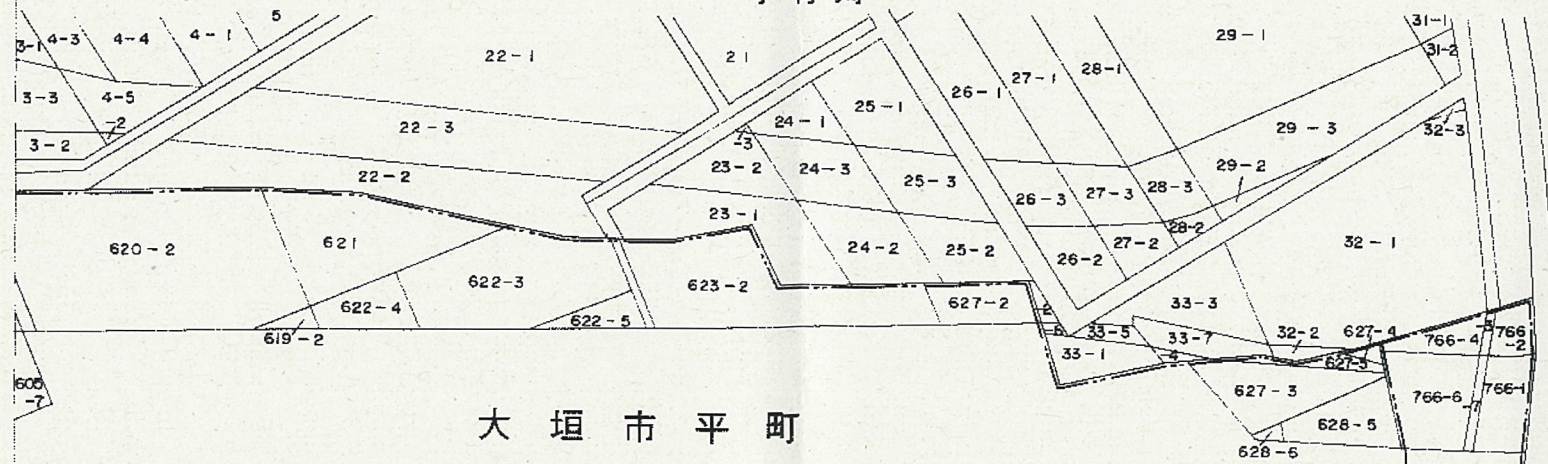

大垣市平町

字川向

大明神
字野方

(18 — 28)

(18 — 30)

岐阜県(大垣土木事務所)

1 3


1. 昭和 年 月測量 2. 昭和60年3月修正 3. 平成7年2月15日修正

1:1,000

岐阜県道路台帳

路線番号 (18 - 30)


区域変更前後延長 L=5,130m
県道大垣江南線と重用

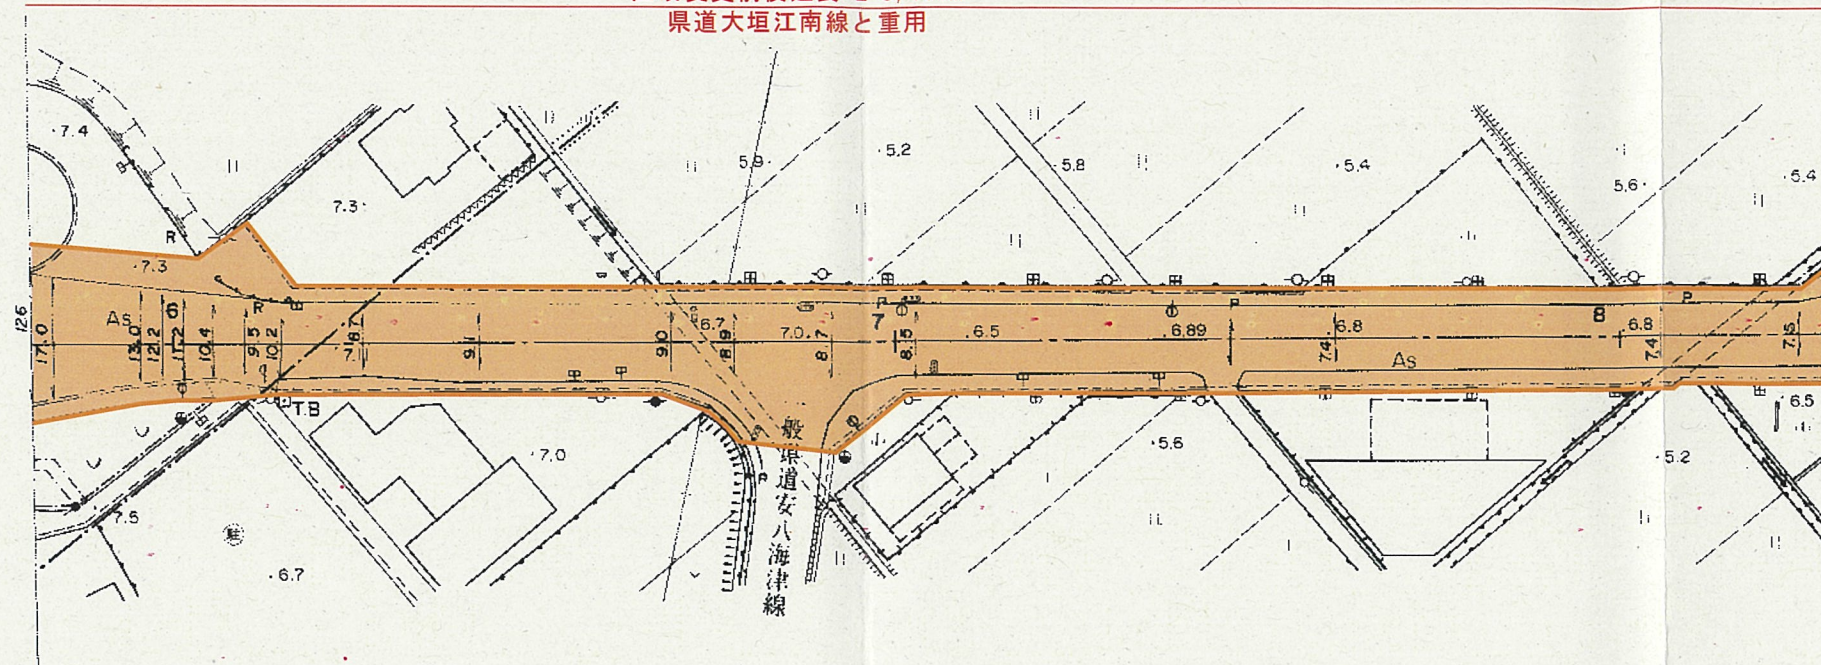

安 八 町

大字北今ヶ渚
字 青 刈


大字大明神
字 檜ノ木

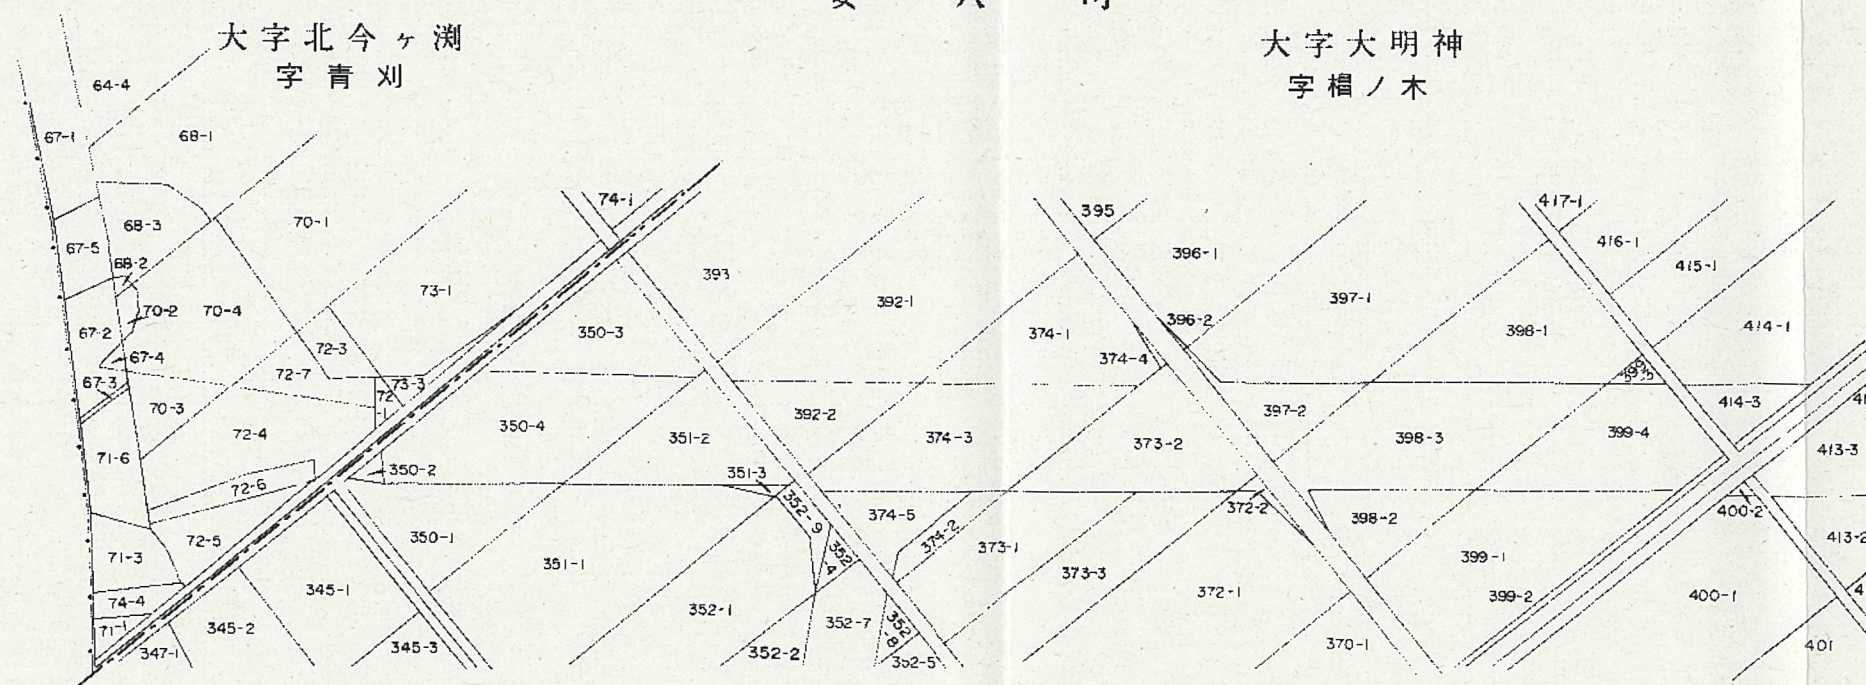

6

1. 昭和 年 月測量 2. 昭和54年12月修正 3. 昭和60年3月修正 4. 昭和62年3月修正 5. 昭和63年3月修正 6. 平成7年2月15日修正


岐阜県(大垣土木事務所)

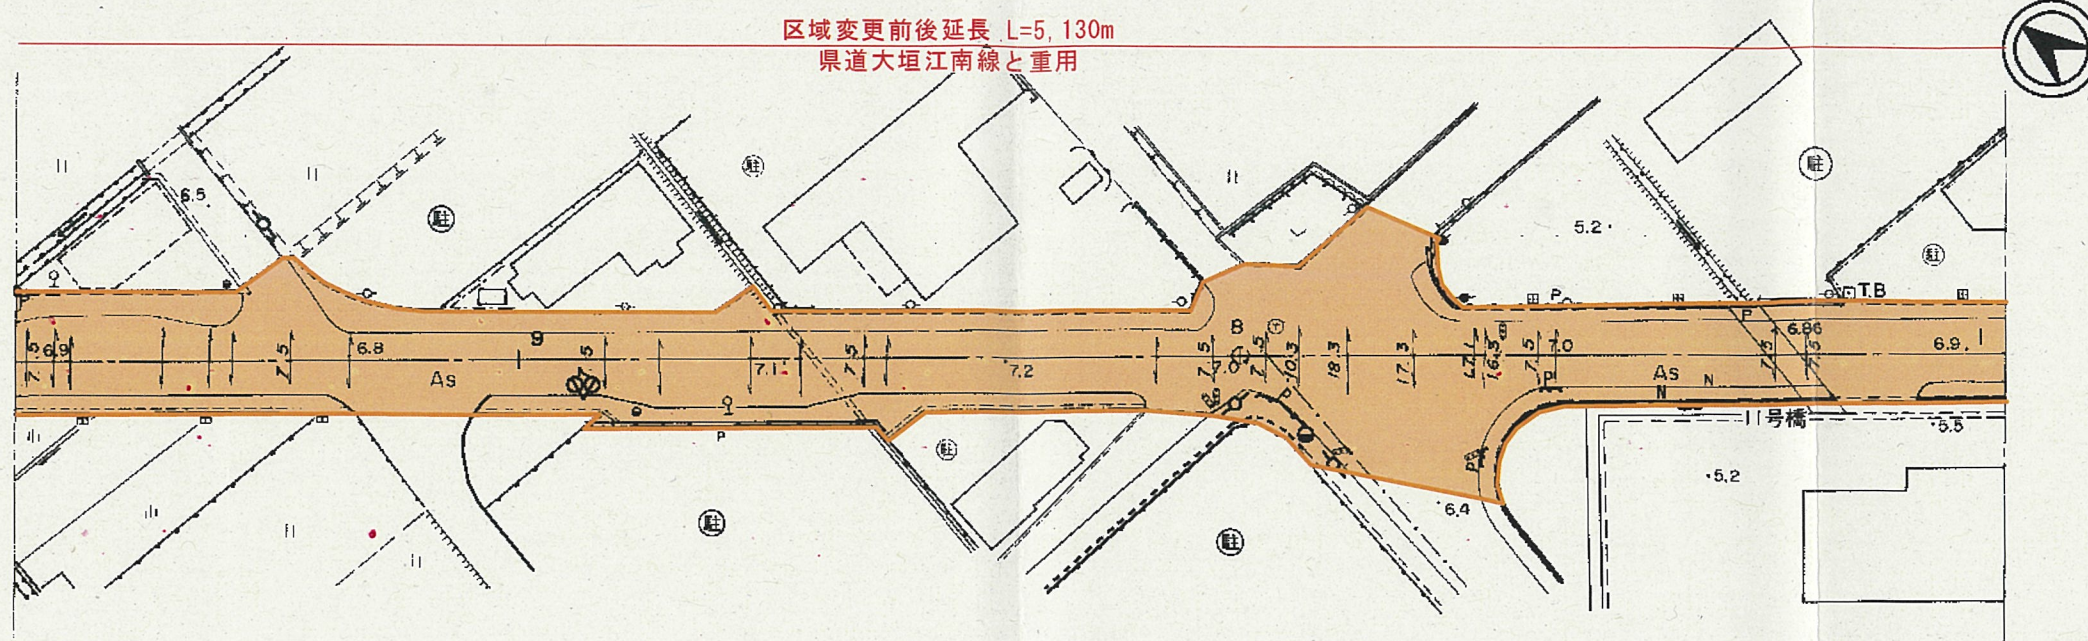

安 八 町
大字大明神

字 榻 / 木

稟 官 字

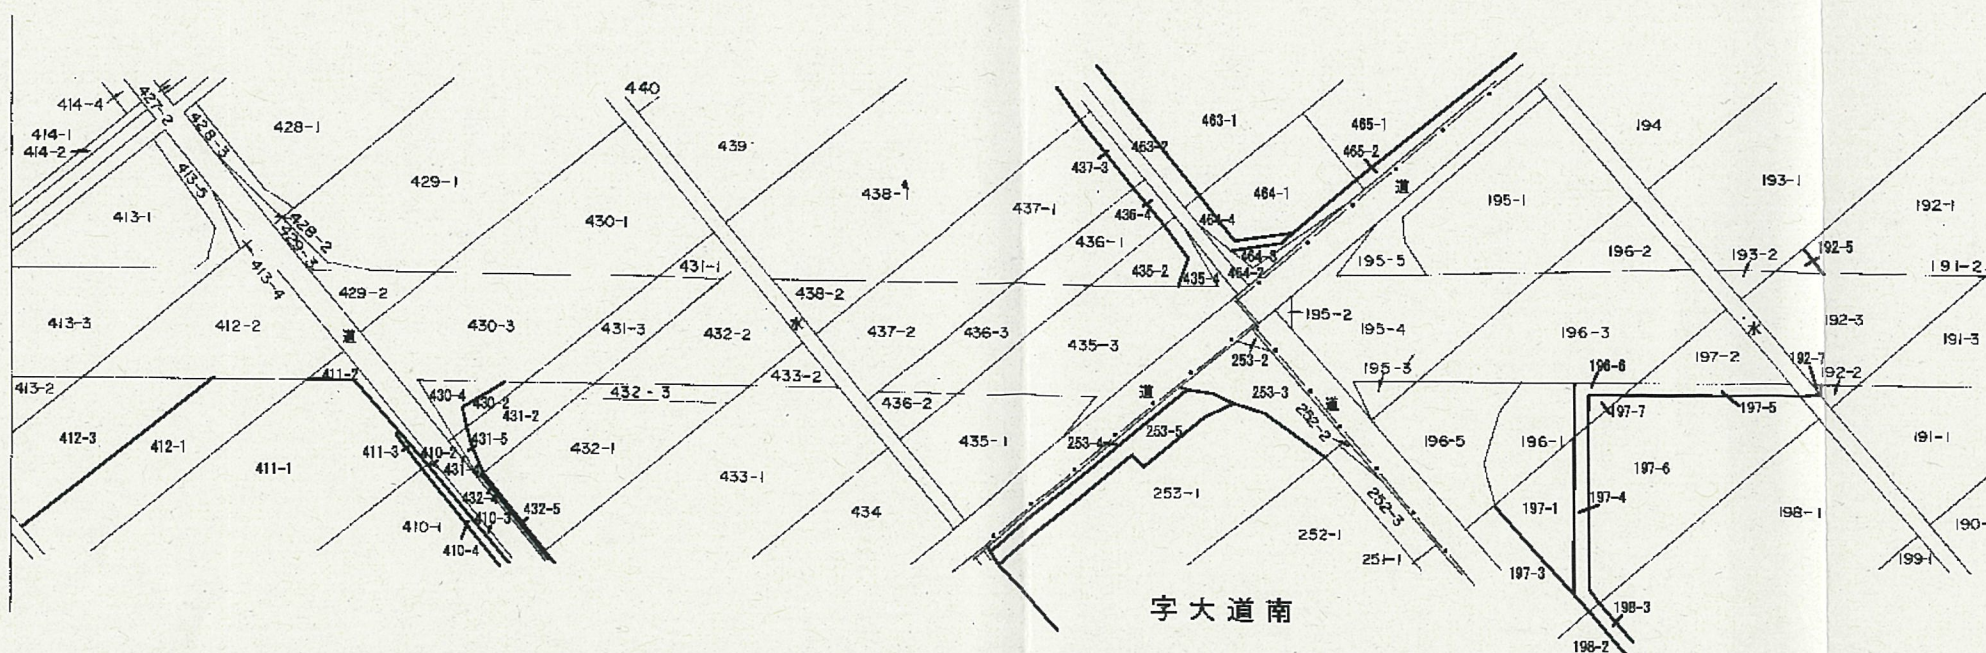

(18 - 32)


岐阜県（大垣土木事務所）

1:1,000

岐阜県道路台帳

路線番号 (18 - 32)


区域変更前後延長 L=5,130m
県道大垣江南線と重用

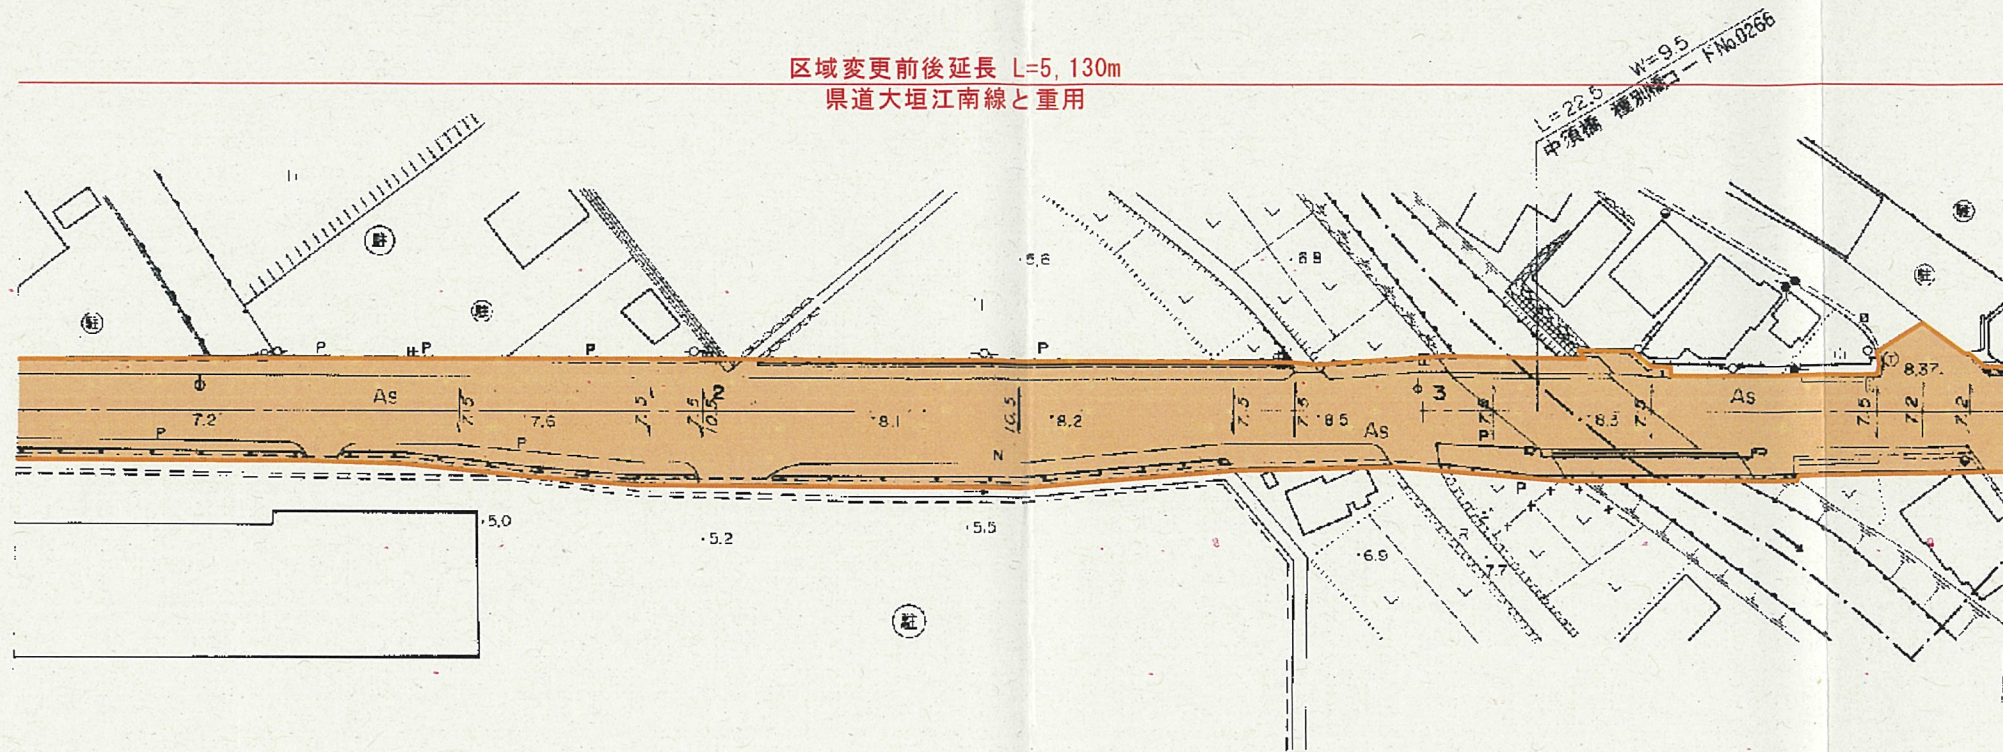

安 八 町

大字大明神
字 宮 裏

大字南今ヶ湖
字 河 原

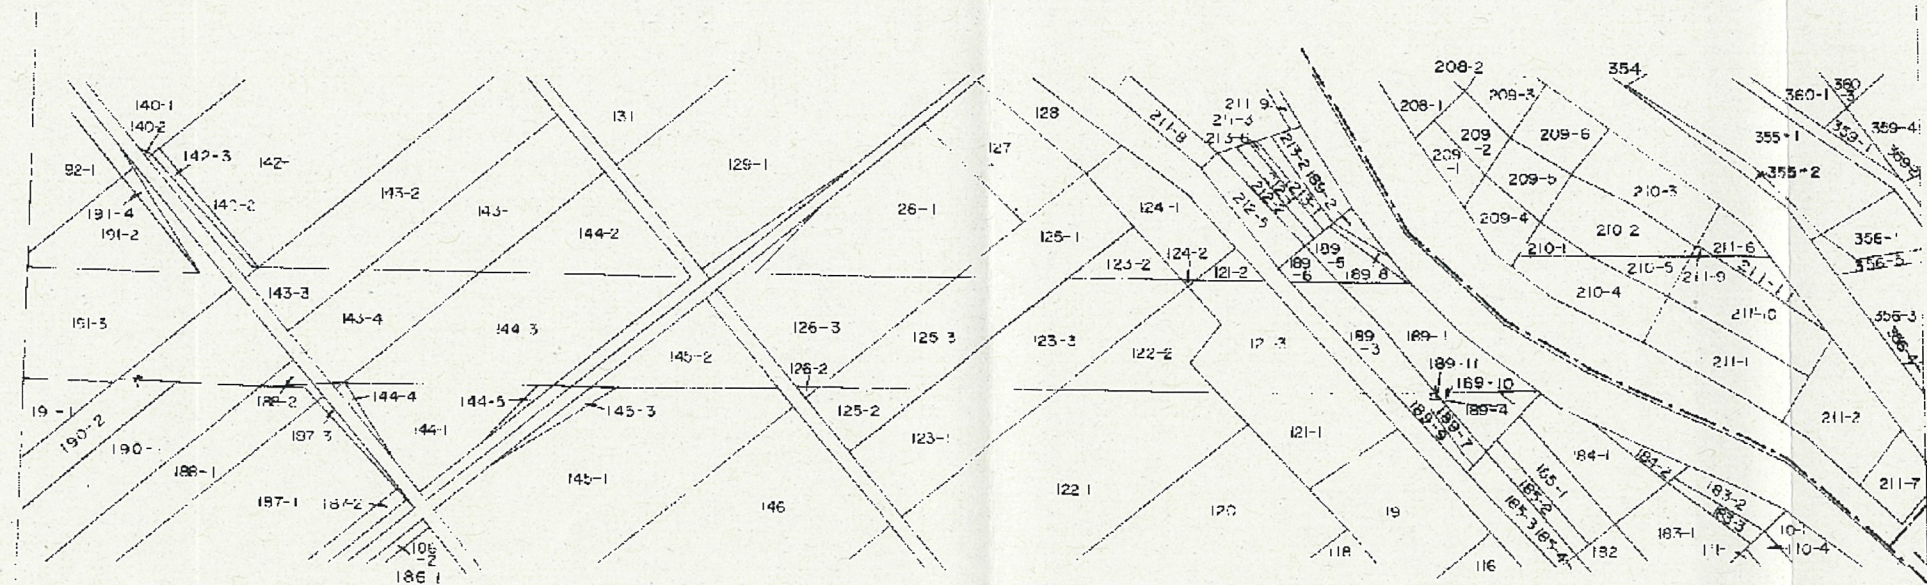

大字永取
字 金 沼

(18 - 31)

(18 - 33)

岐阜県(大垣建設事務所)


8 7 1. 昭和 年 月測量 2. 昭和54年12月修正 3. 昭和59年3月修正 4. 昭和60年3月修正 5. 昭和63年3月修正 6. 平成2年11月30日修正 7. 平成4年3月20日修正 8. 平成14年3月31日修正

1:1,000

岐阜県道路台帳

路線番号 (18 - 33)

区域変更前後延長 L=5,130m
県道大垣江南線と重用

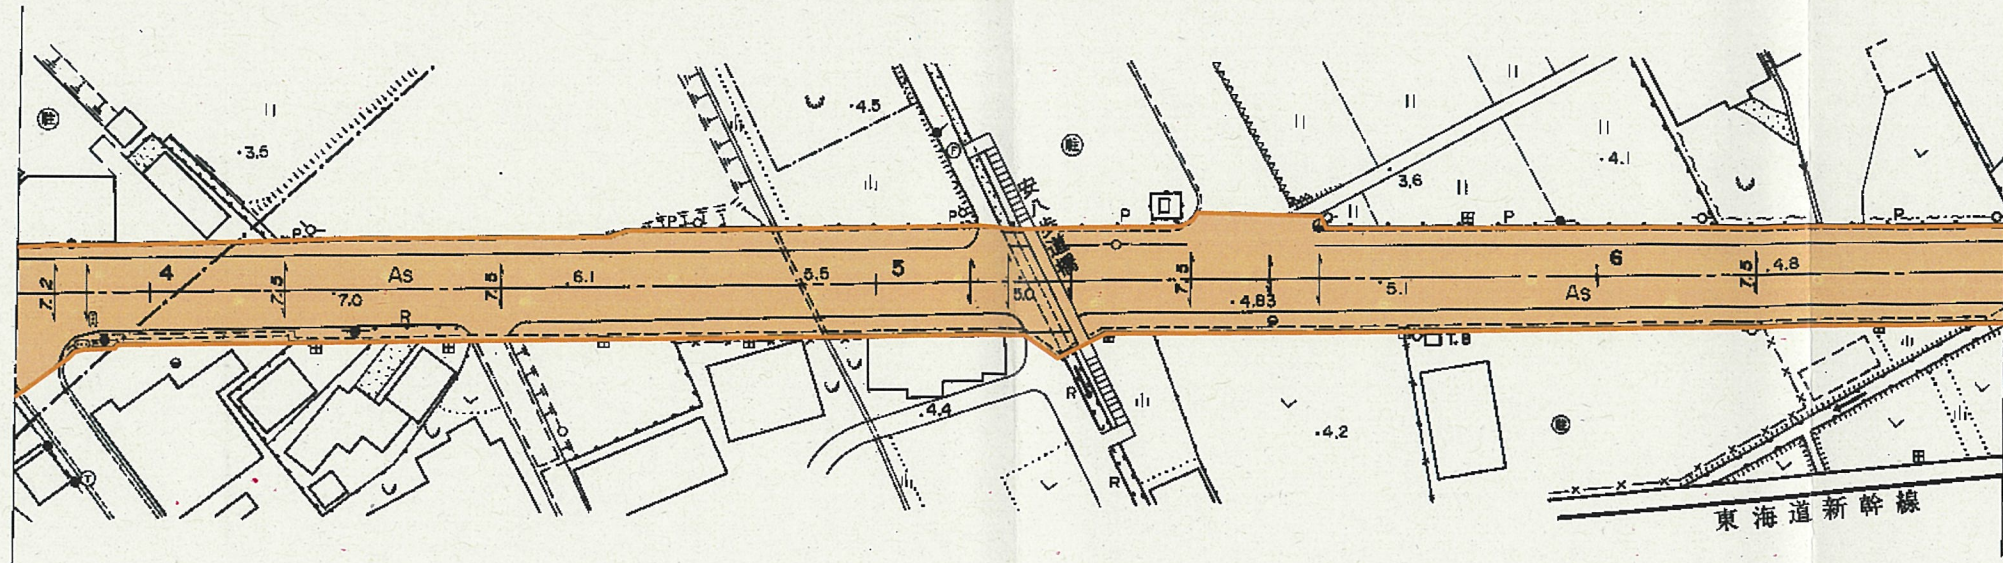


(18 - 32)

安 八 町

大字南今ヶ渕
字河原

大字永取
字金沼

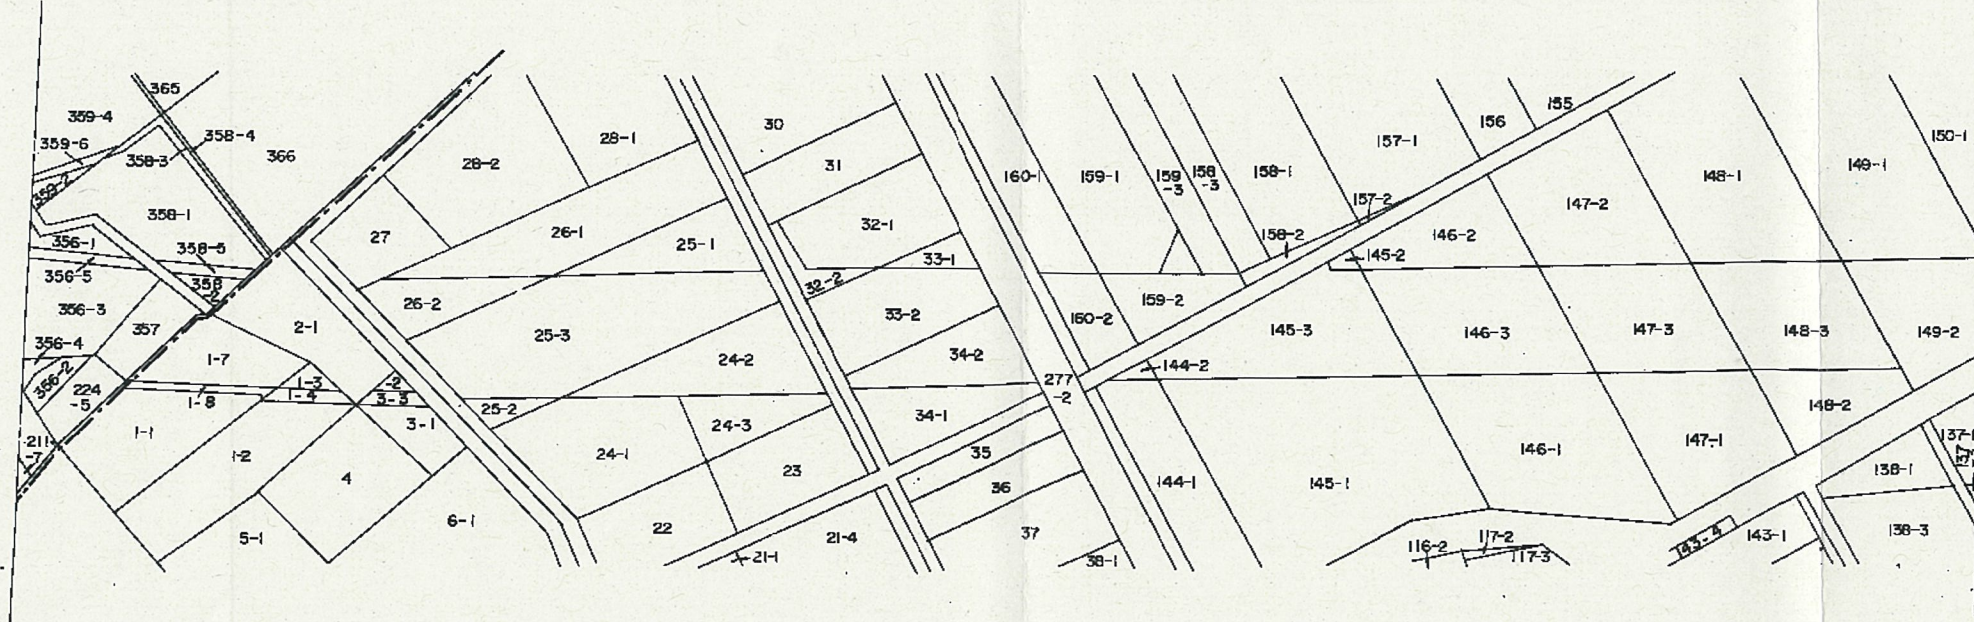


(18 - 34)


岐阜県(大垣土木事務所)

6 4 1.昭和 年 月測量 2.昭和54年12月修正 3.昭和58年3月修正 4.平成 1年3月修正 5.平成2年11月30日修正 6.平成7年2月15日修正


区域變更前後延長 L=5,130m
県道大垣江南線と重用

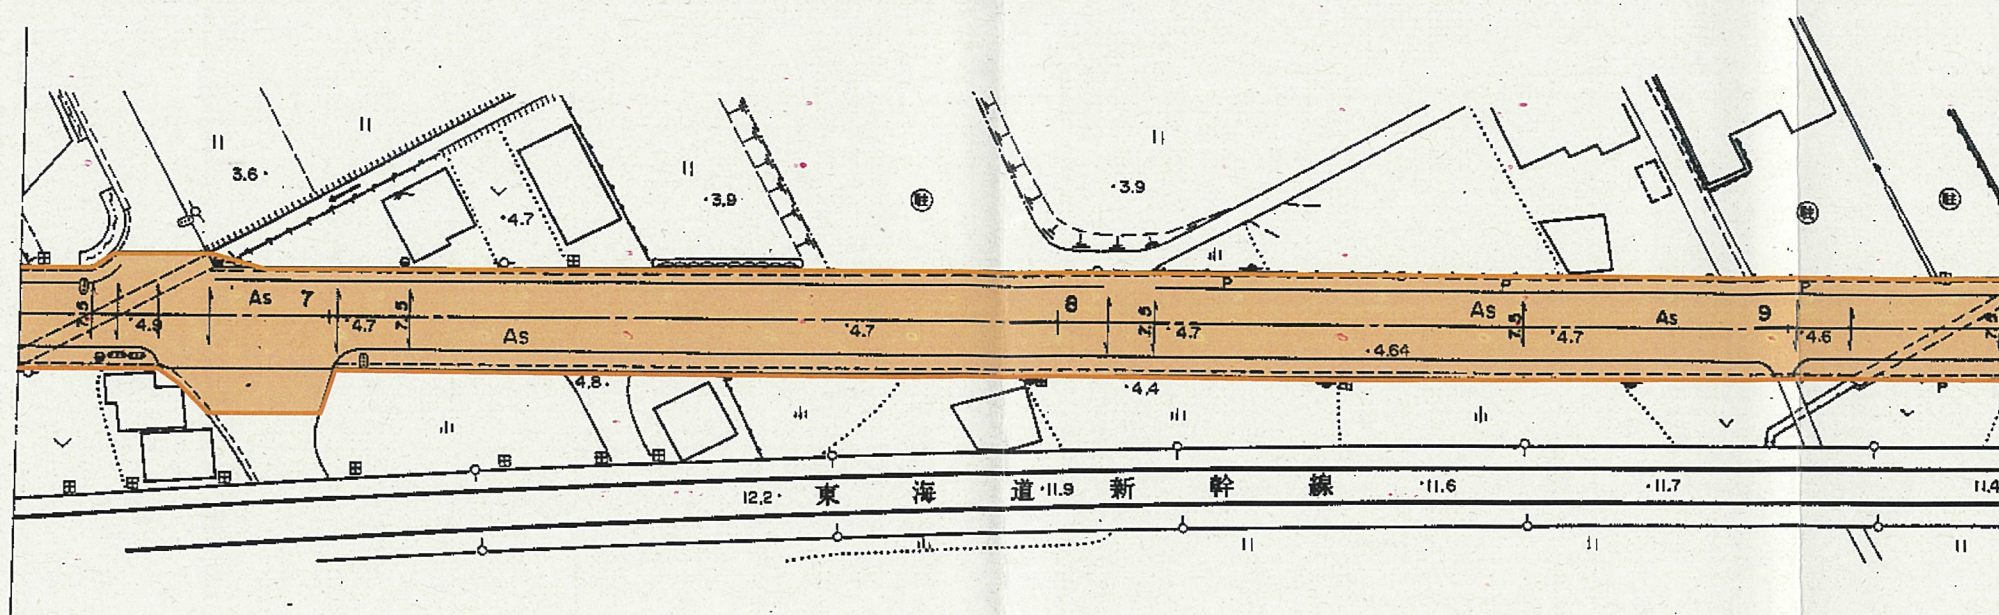

安 八 町
大 字 永 取
字 金 沼

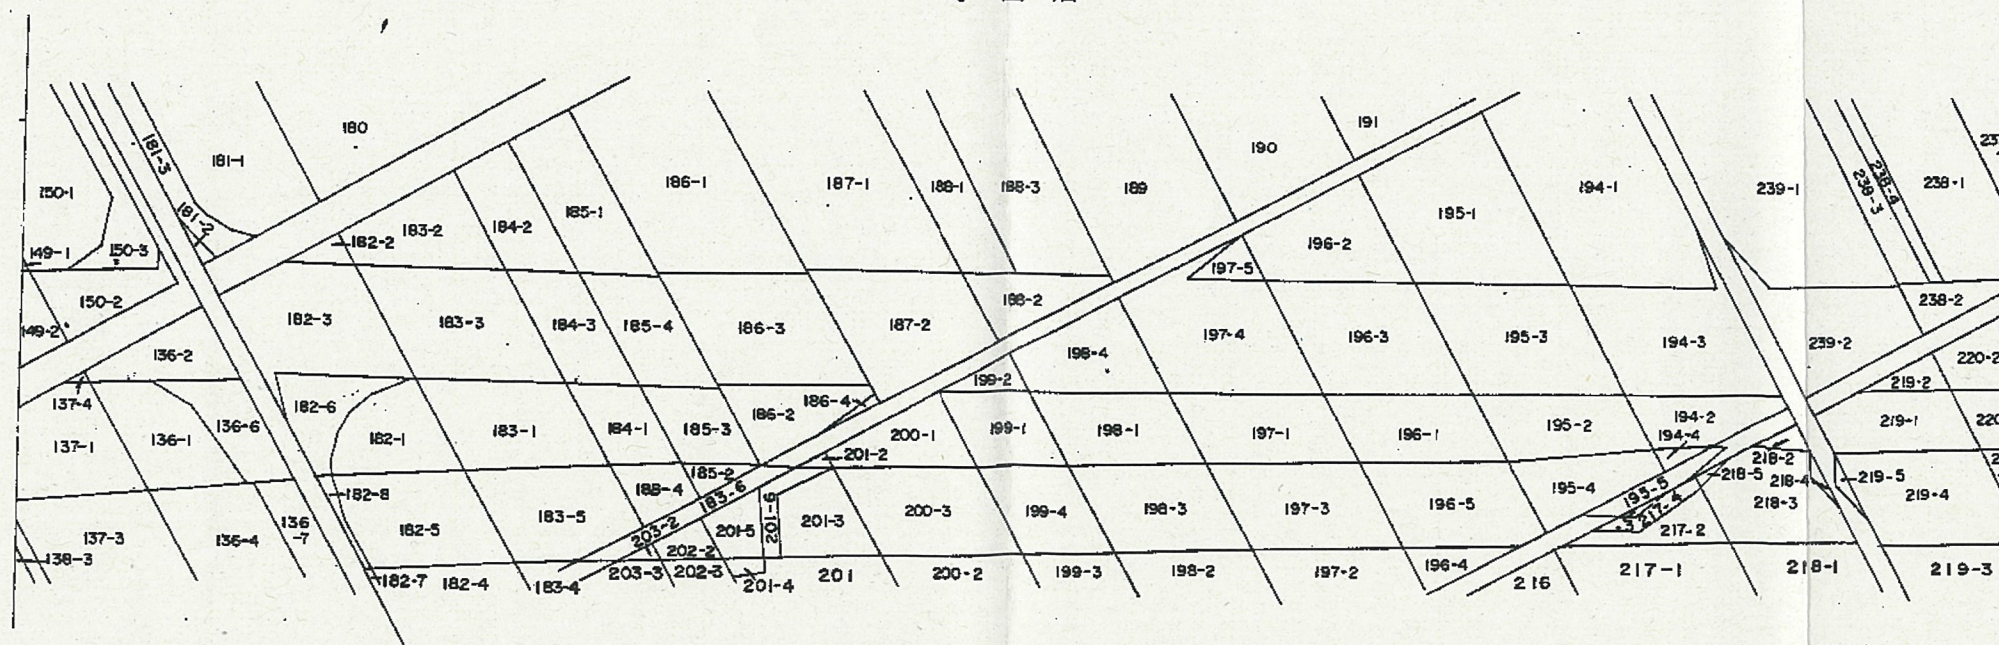


区域變更前後延長 L=5,130m
県道大垣江南線と重用

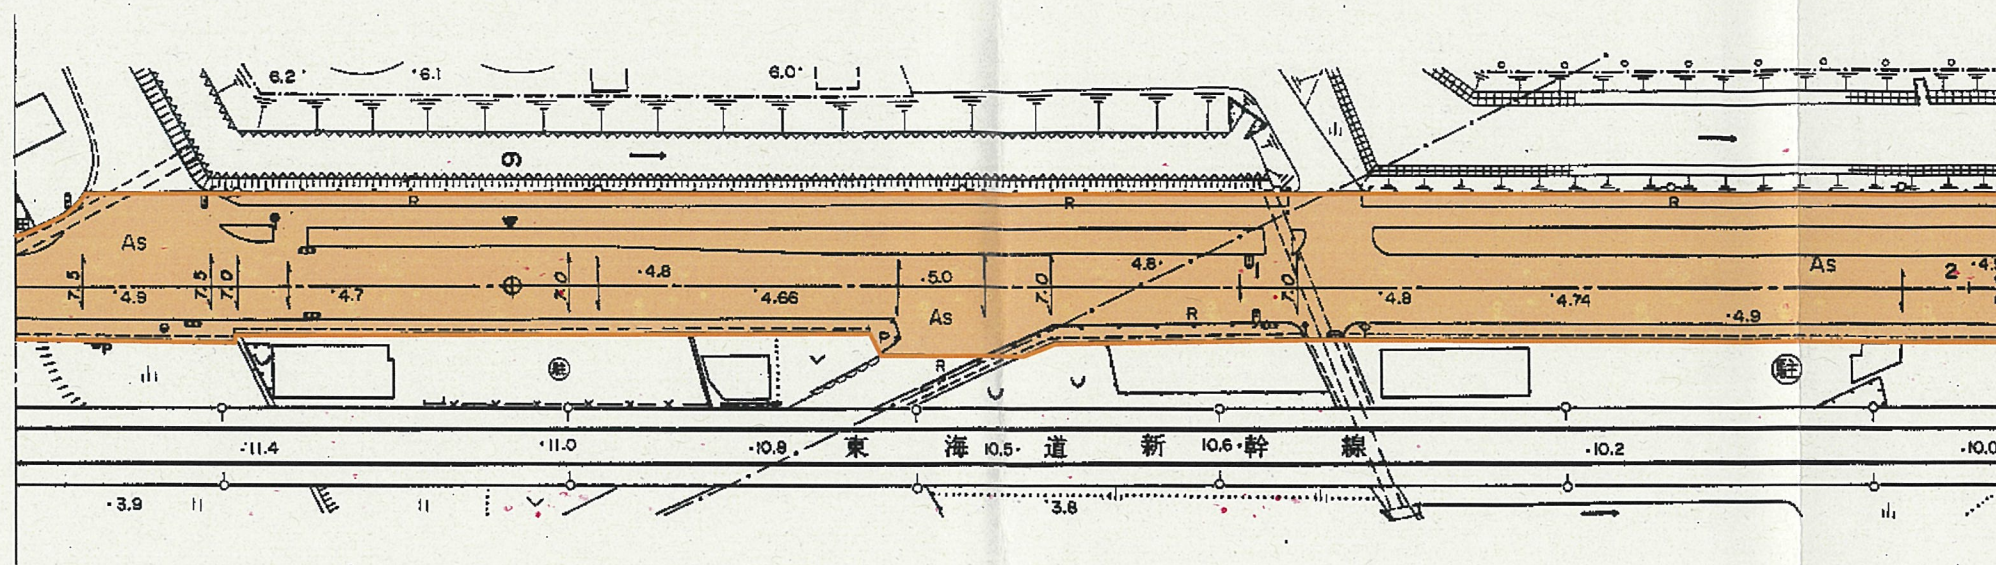

安 八 町
大 字 永 取
字 金 沼

字九沼

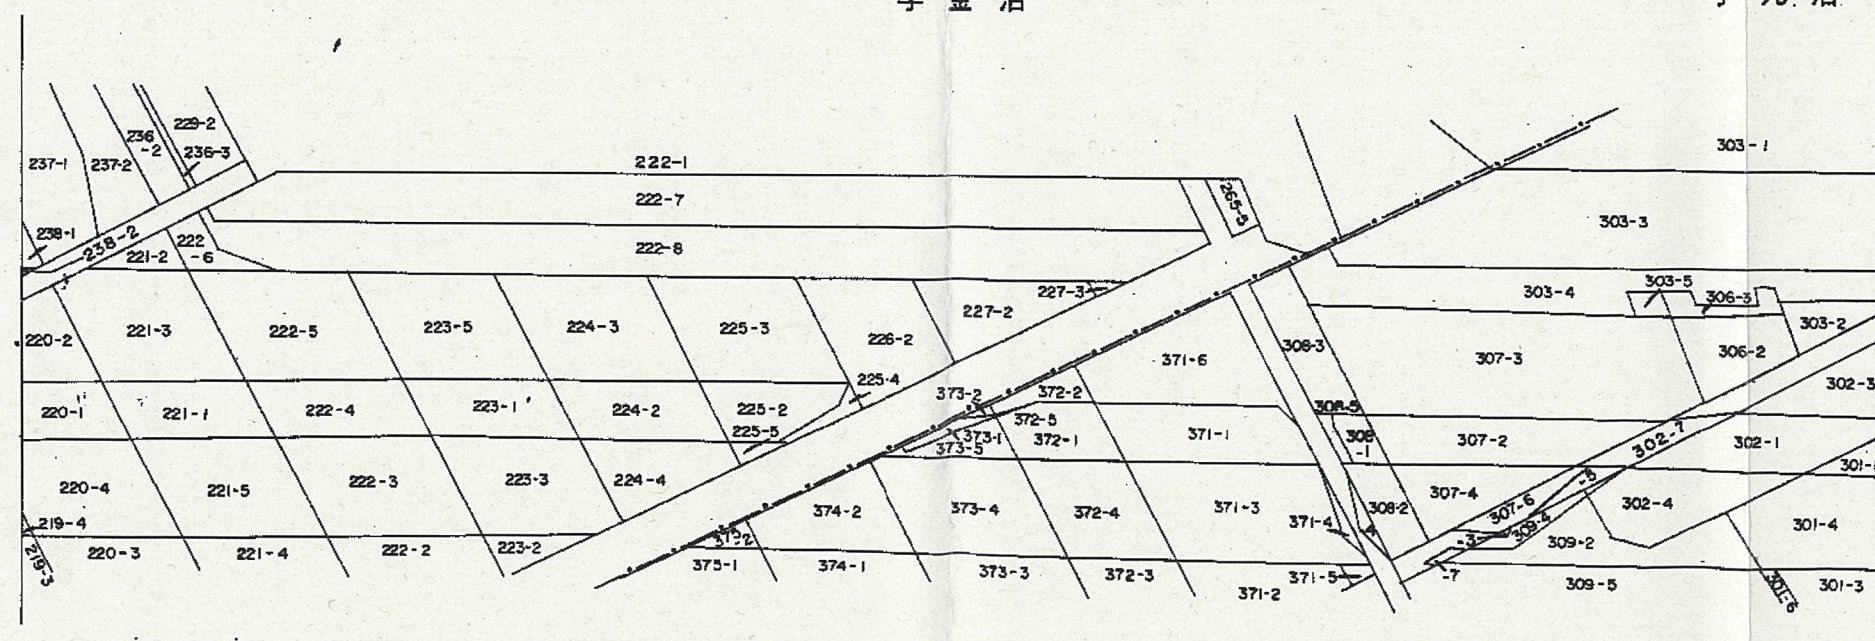


岐阜県道路台帳


1:1,000

路線番号 (18 - 36)

区域変更前後延長 L=5,130m
県道大垣江南線と重用

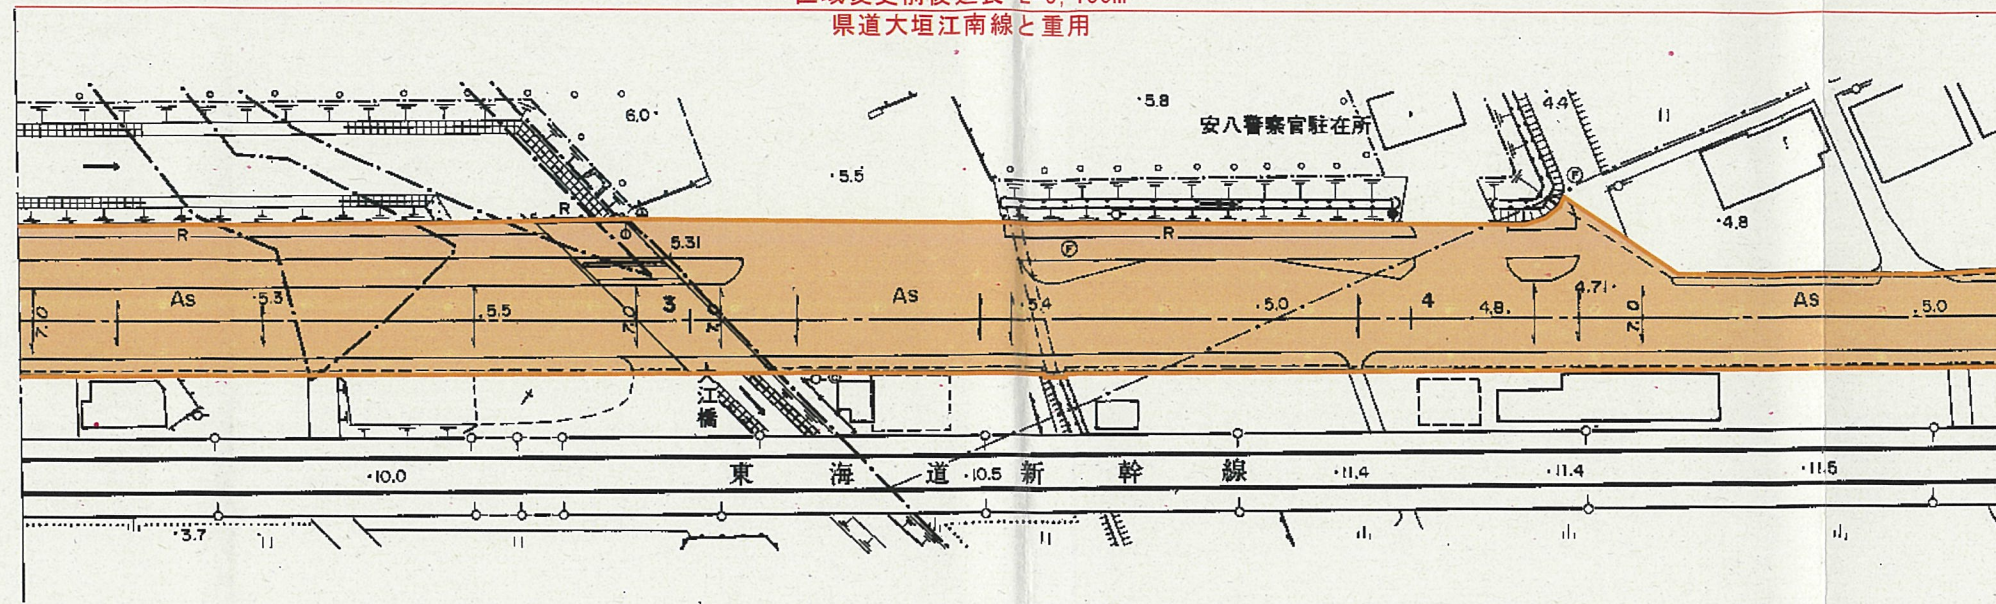

安八町
大字大森
字伊勢沼

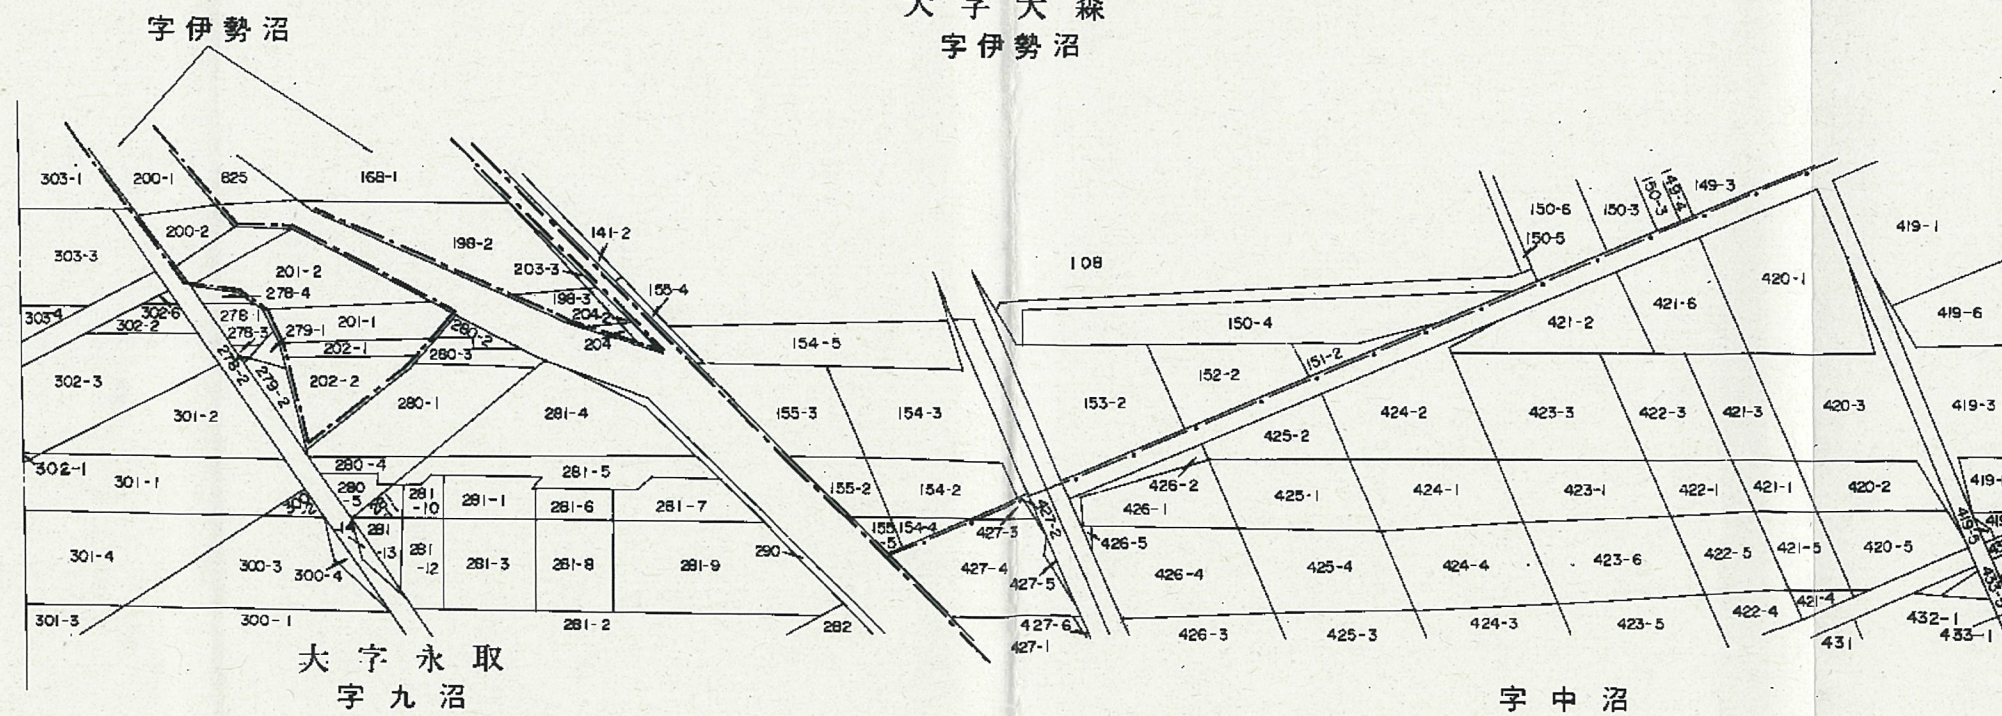


3 5 1.昭和 年 月測量 2.昭和54年12月修正 3.平成 1年 3月修正 4.平成 2年11月30日修正 5.平成 9年 3月31日修正

岐阜県(大垣土木事務所)


1:1,000

岐阜県道路台帳

路線番号 (18 - 37)

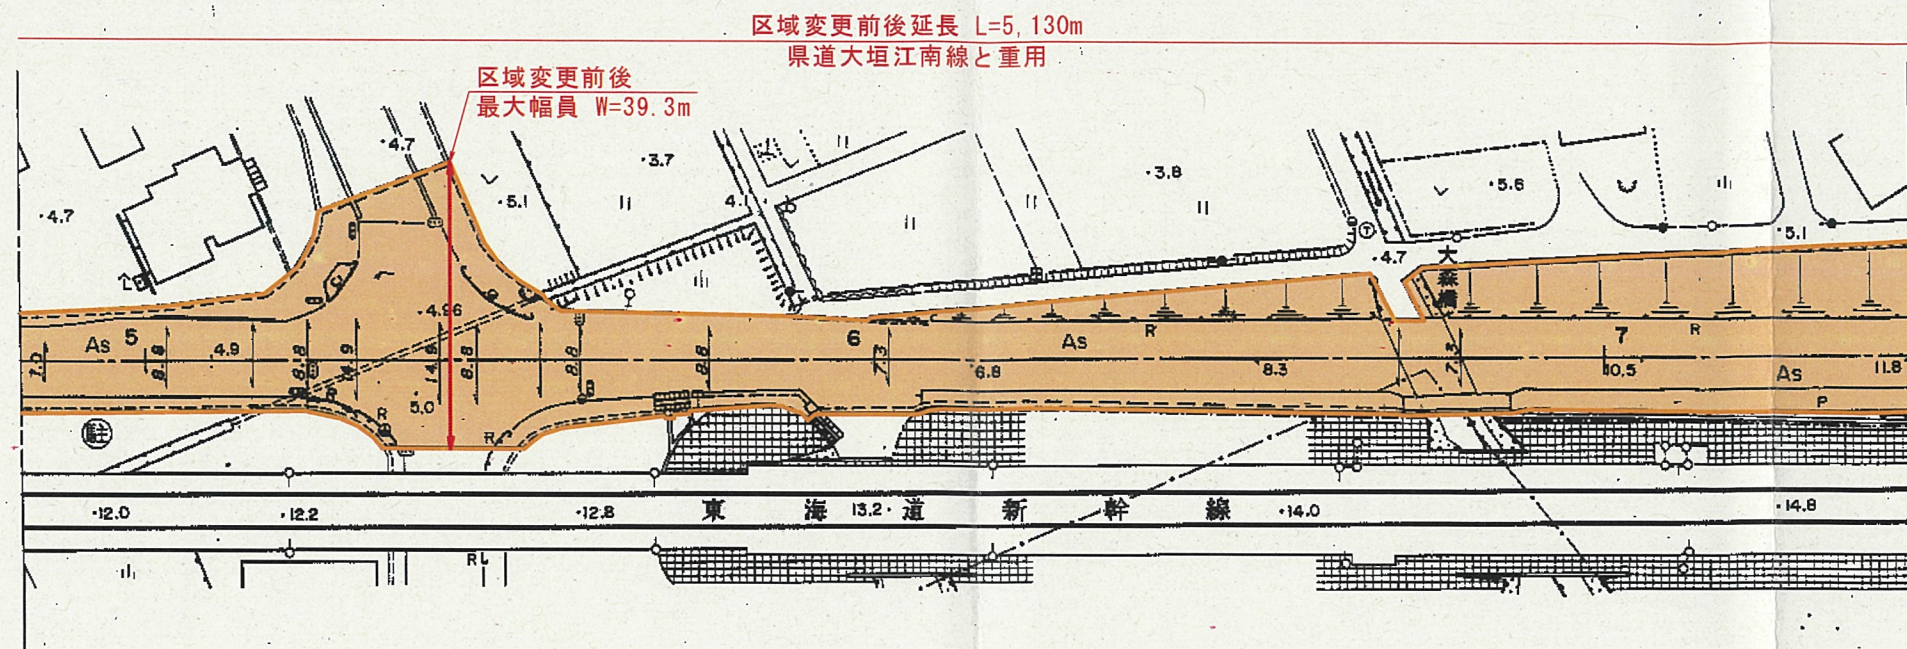

安八町
大字大森
字中沼

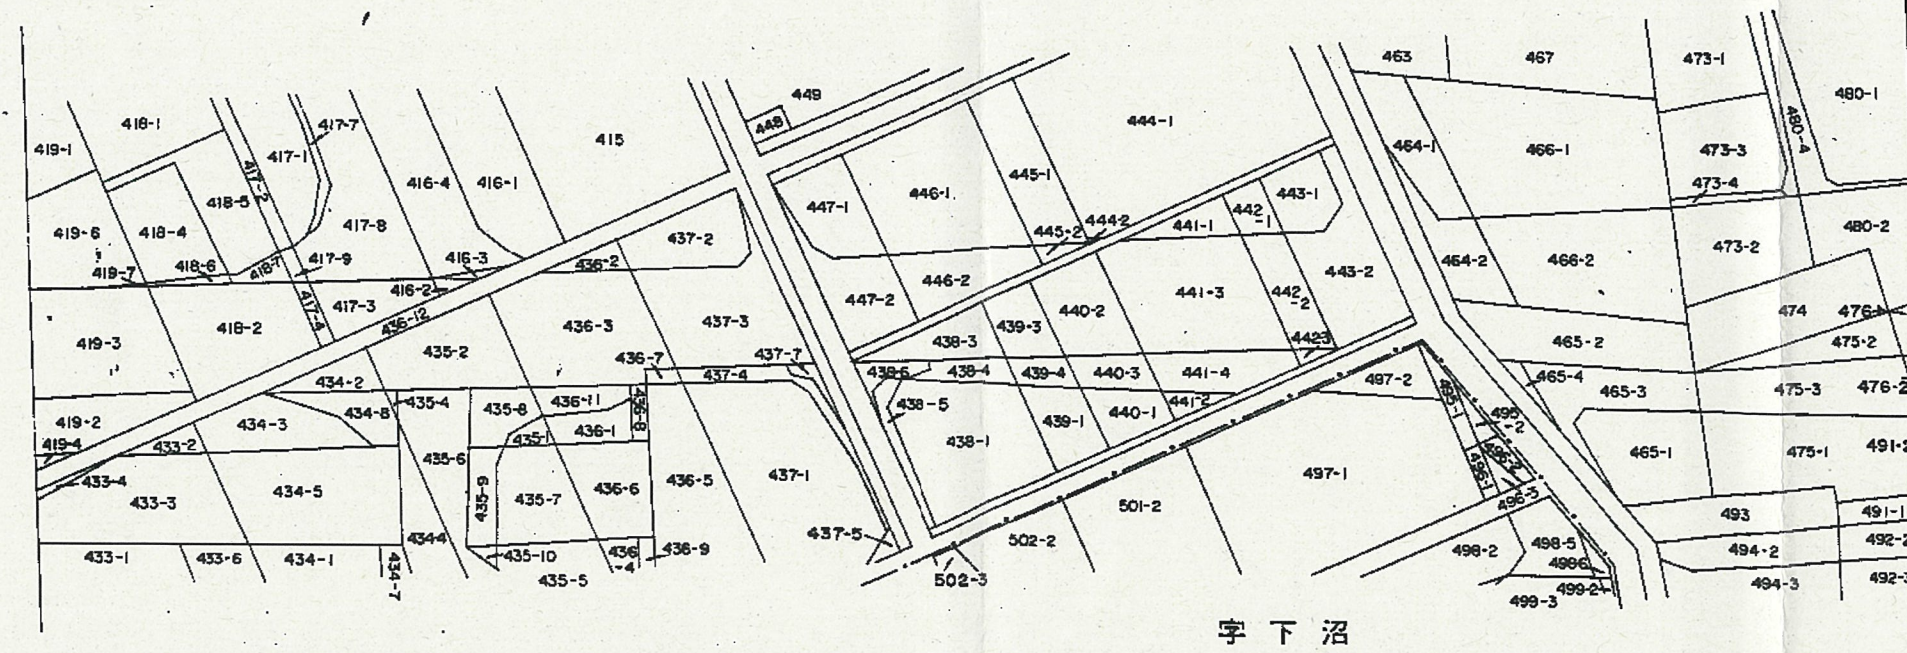




5 6 2 3 2 1.昭和 年 月測量 2.昭和54年12月修正 3.昭和60年3月修正 4.平成 1年 3月修正 5.平成 2年11月30日修正 6.平成 4年 3月20日修正

岐阜県(大垣土木事務所)

1:1,000

岐阜県道路台帳

路線番号 (18 — 38)

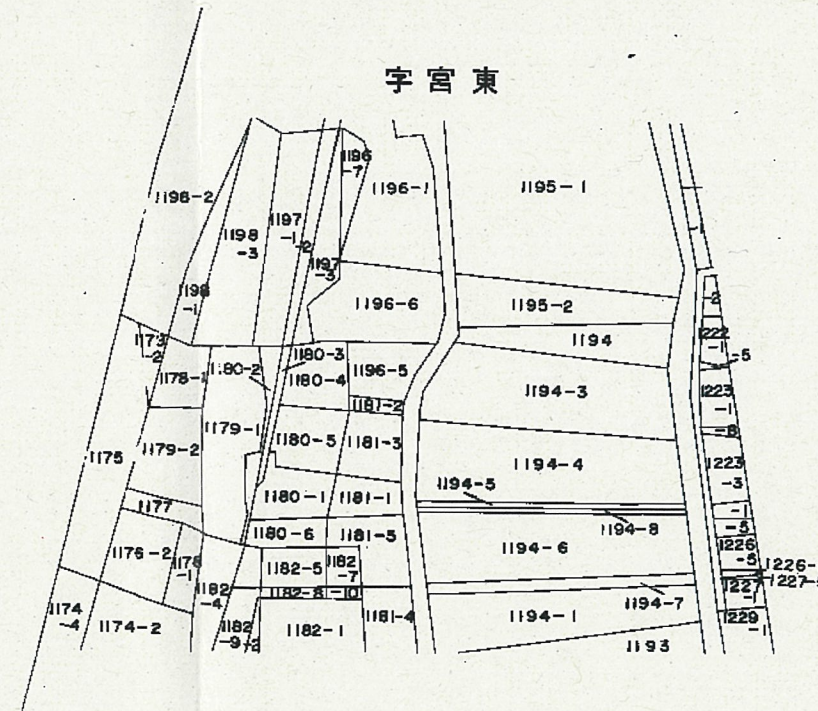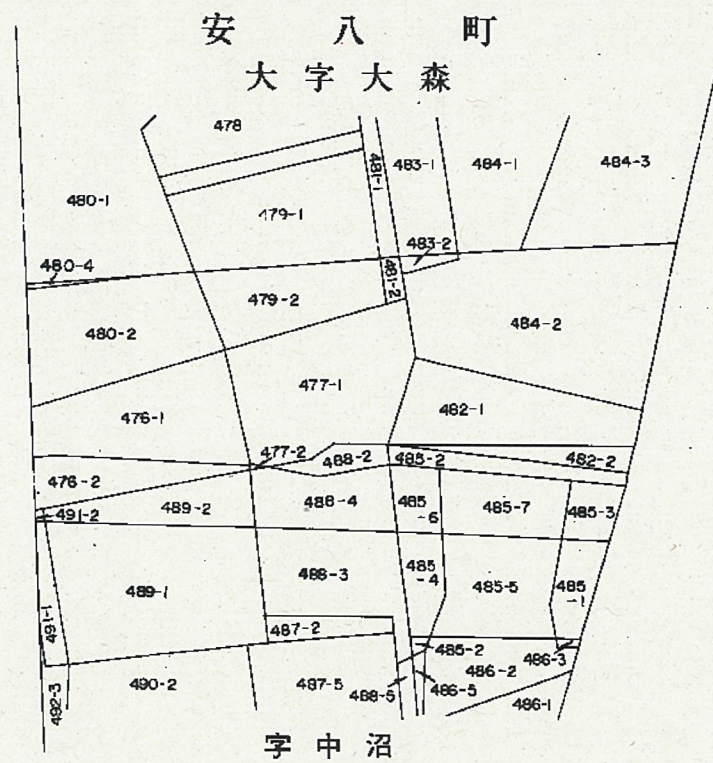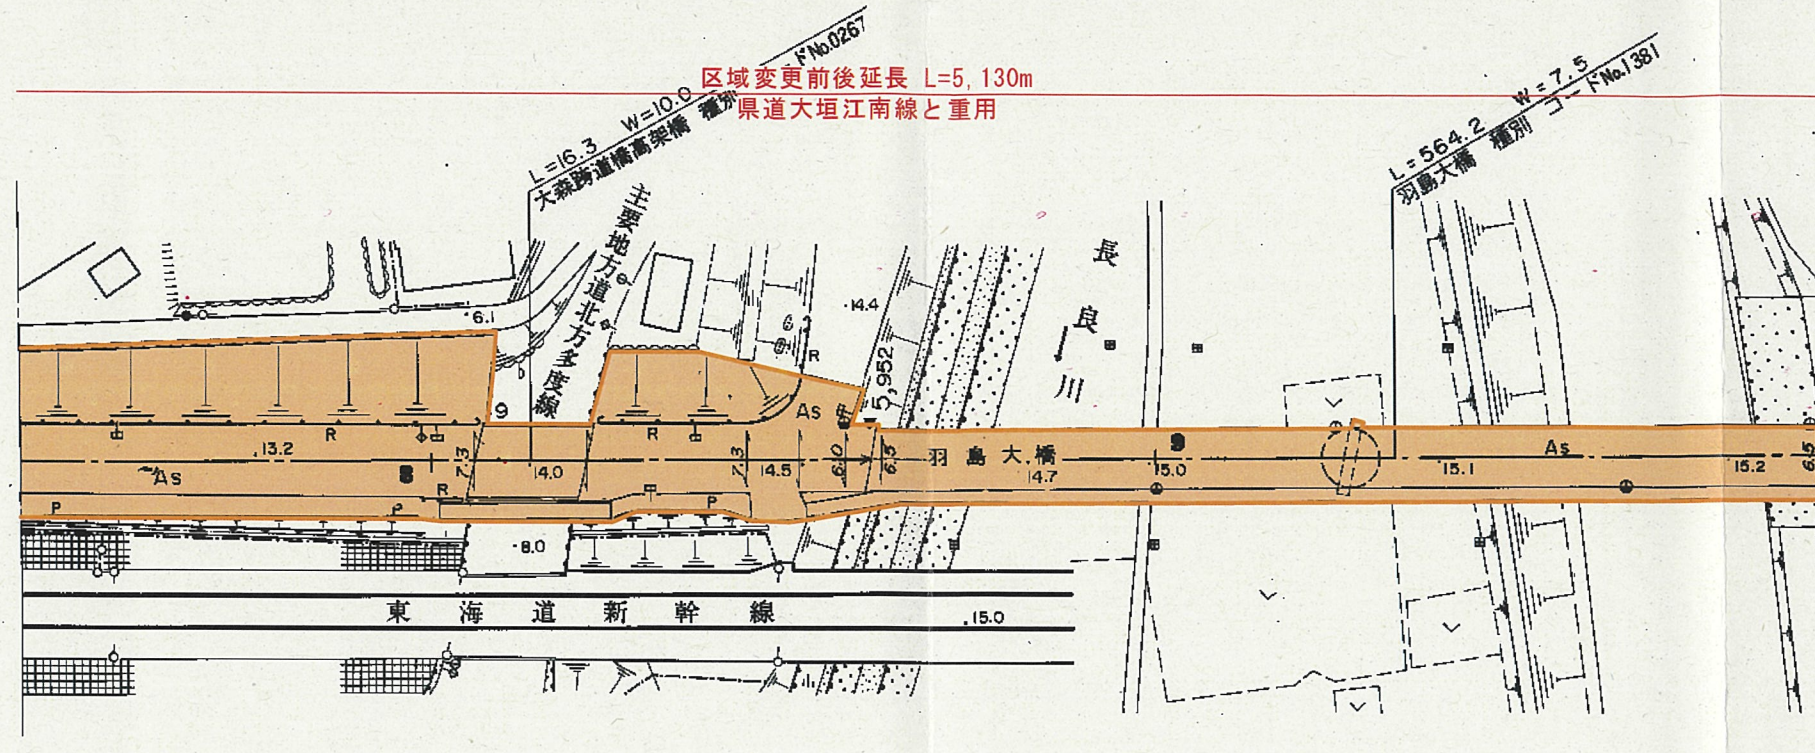

2 2


1. 昭和 年 月 測量 2. 昭和54年12月修正 3. 昭和60年3月修正

岐阜県(大垣土木事務所)

岐阜県道路台帳

路 線 番 号 (18 — 39)

1 : 1,000

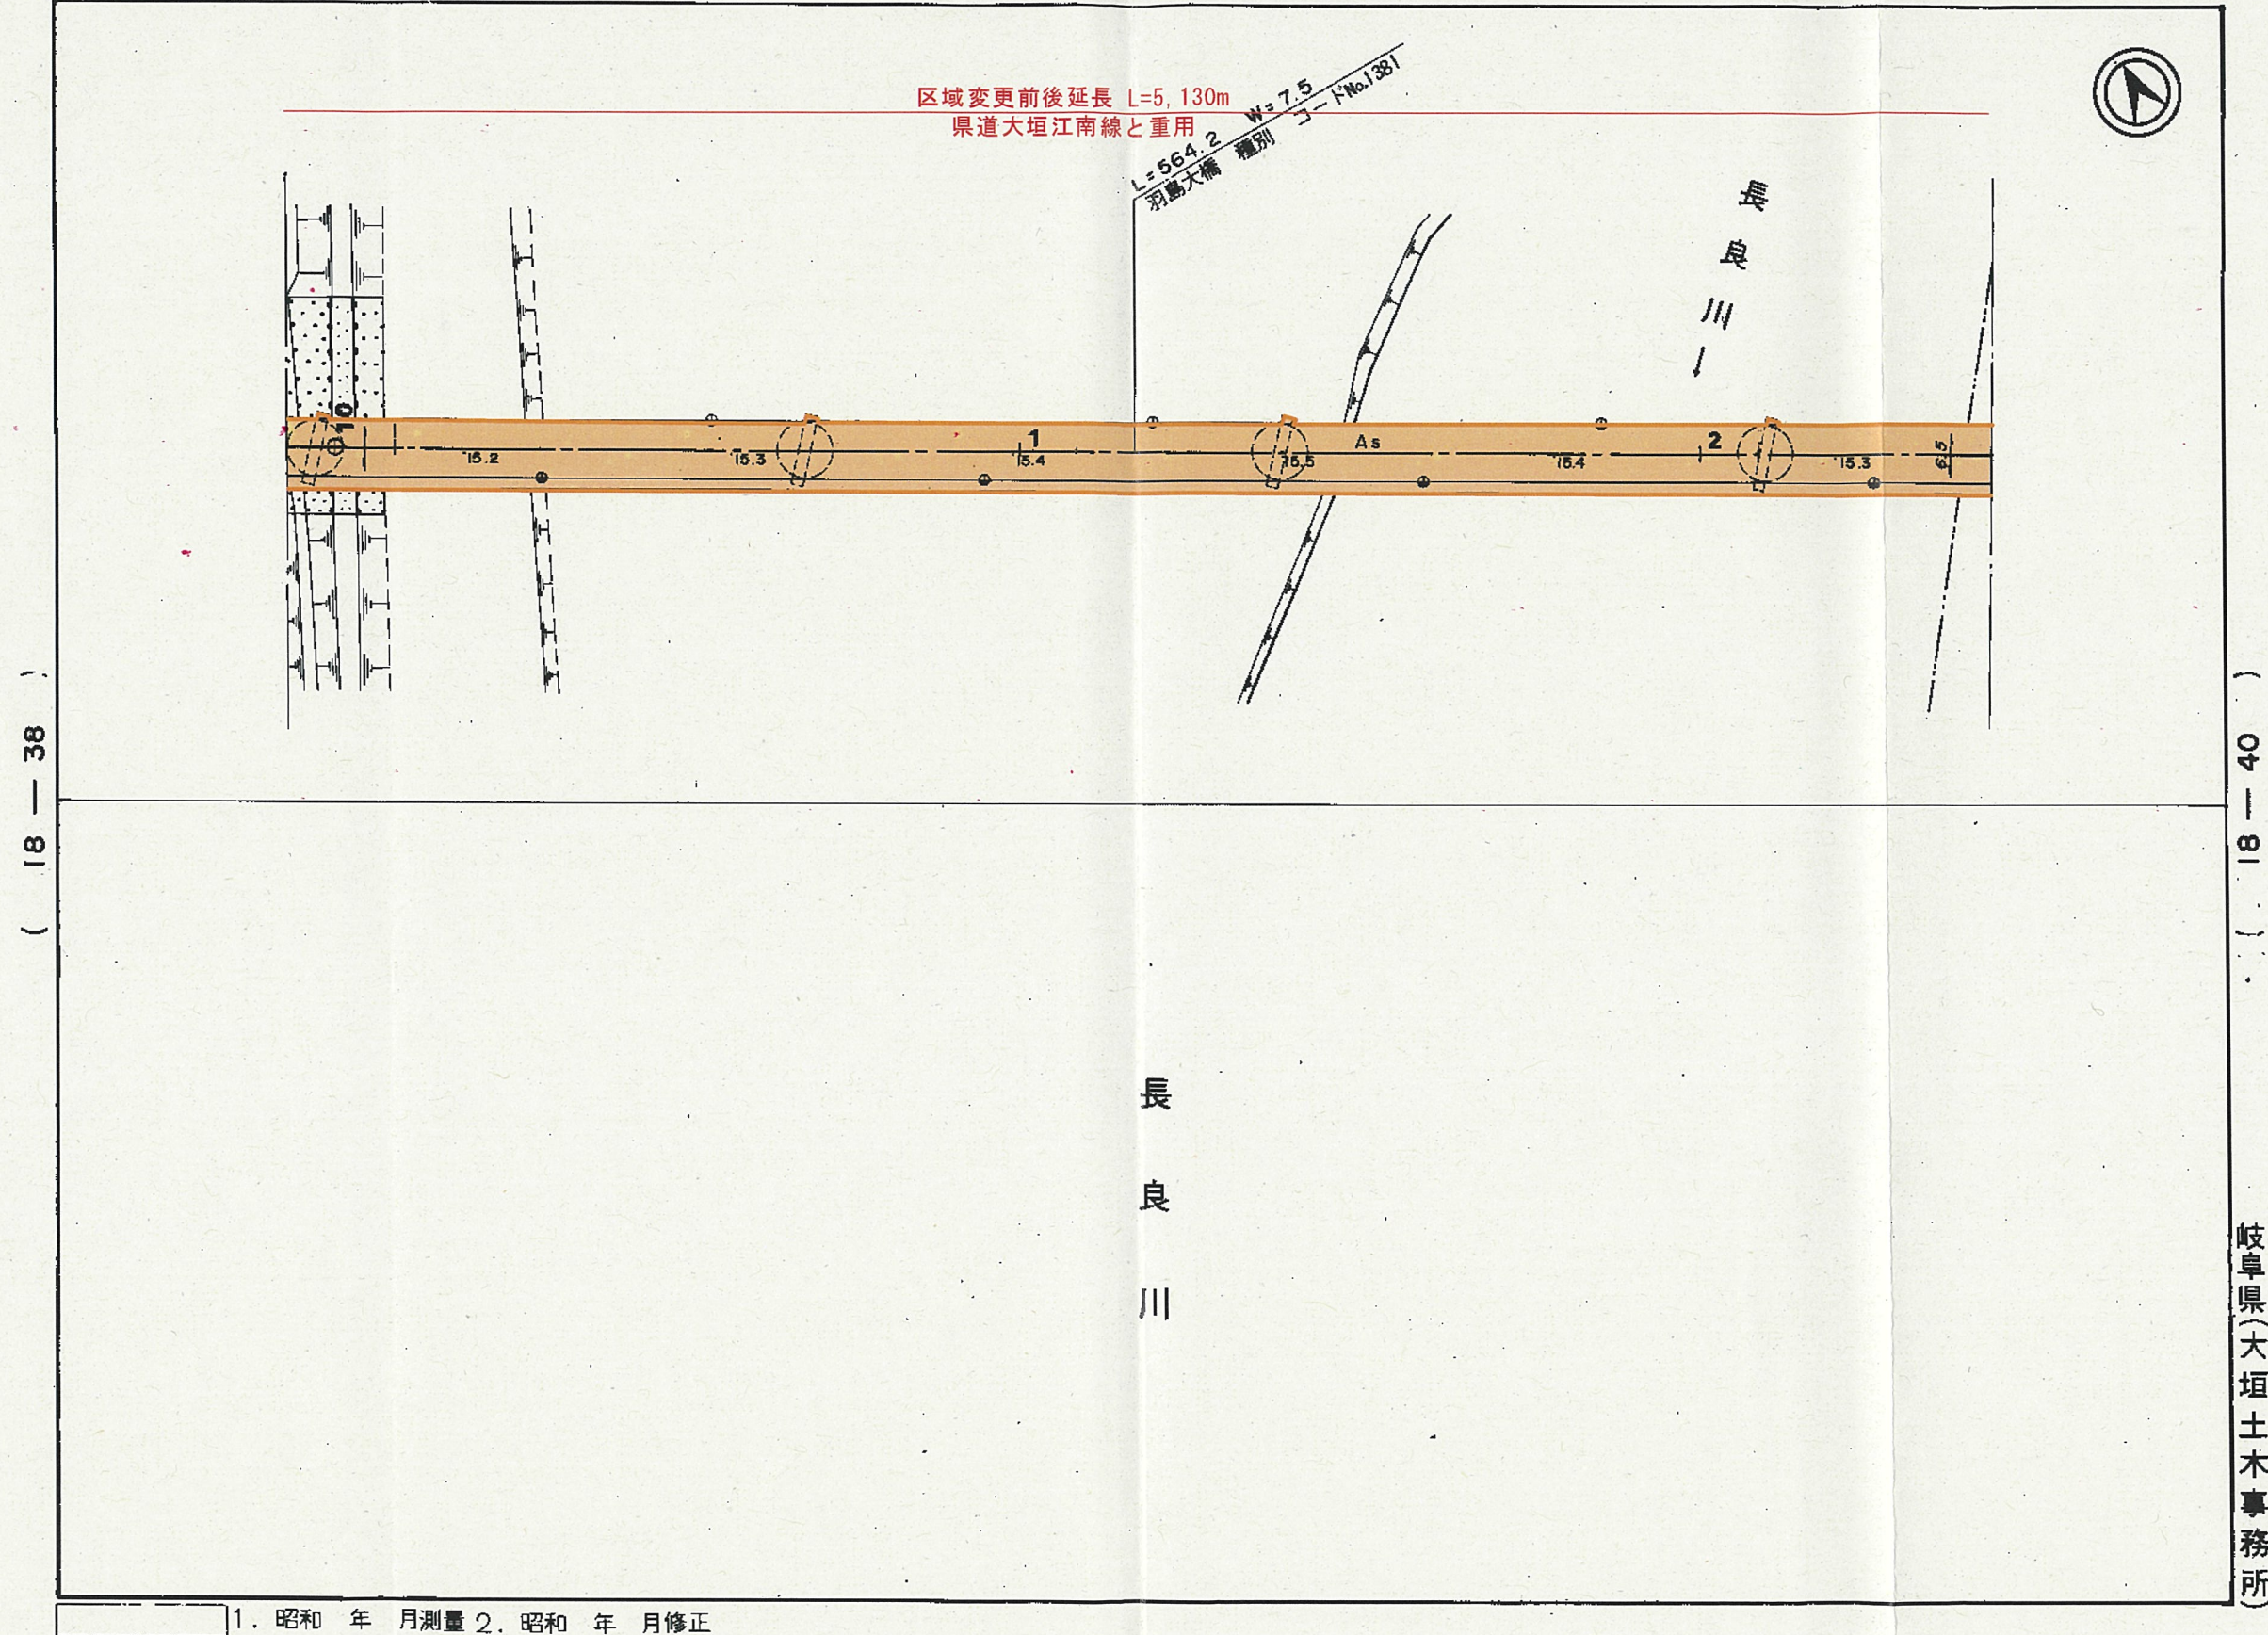


岐阜県道路台帳

路線番号 (18-1-1)

1:1,000


区域変更前後延長 L=5,130m
県道大垣江南線と重用

区域変更前後
羽島市福寿町平方字土取
長良川左岸堤防敷地先(140番3)

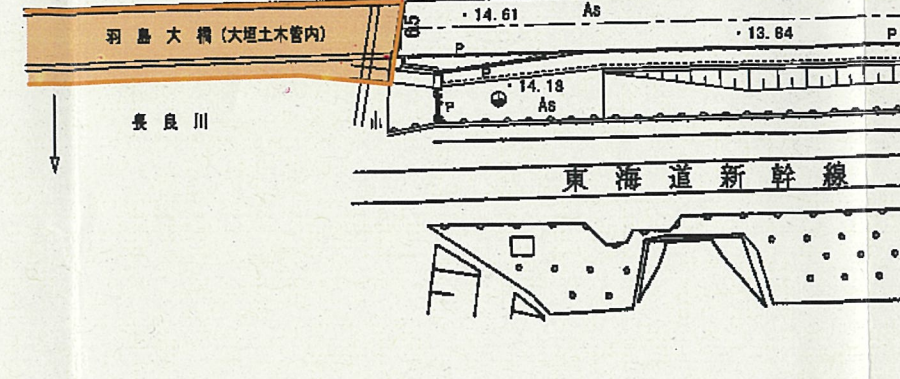

羽島市
福寿町平方字上屋敷

堤
塘

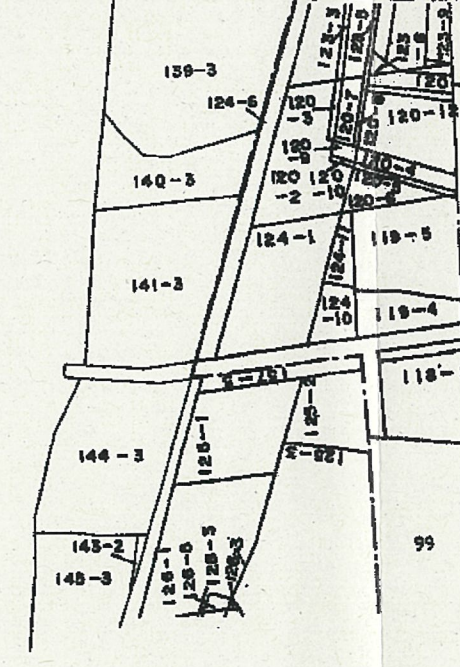

字土取

(18-1-1-2)

岐阜県(岐阜土木事務所)

4

1.昭和 年 月測量 2.平成4年2月3日修正 3.平成20年3月31日修正 4.平成24年3月23日修正