


平面図
S=1: 500 (A1)
S=1: 1000 (A3)

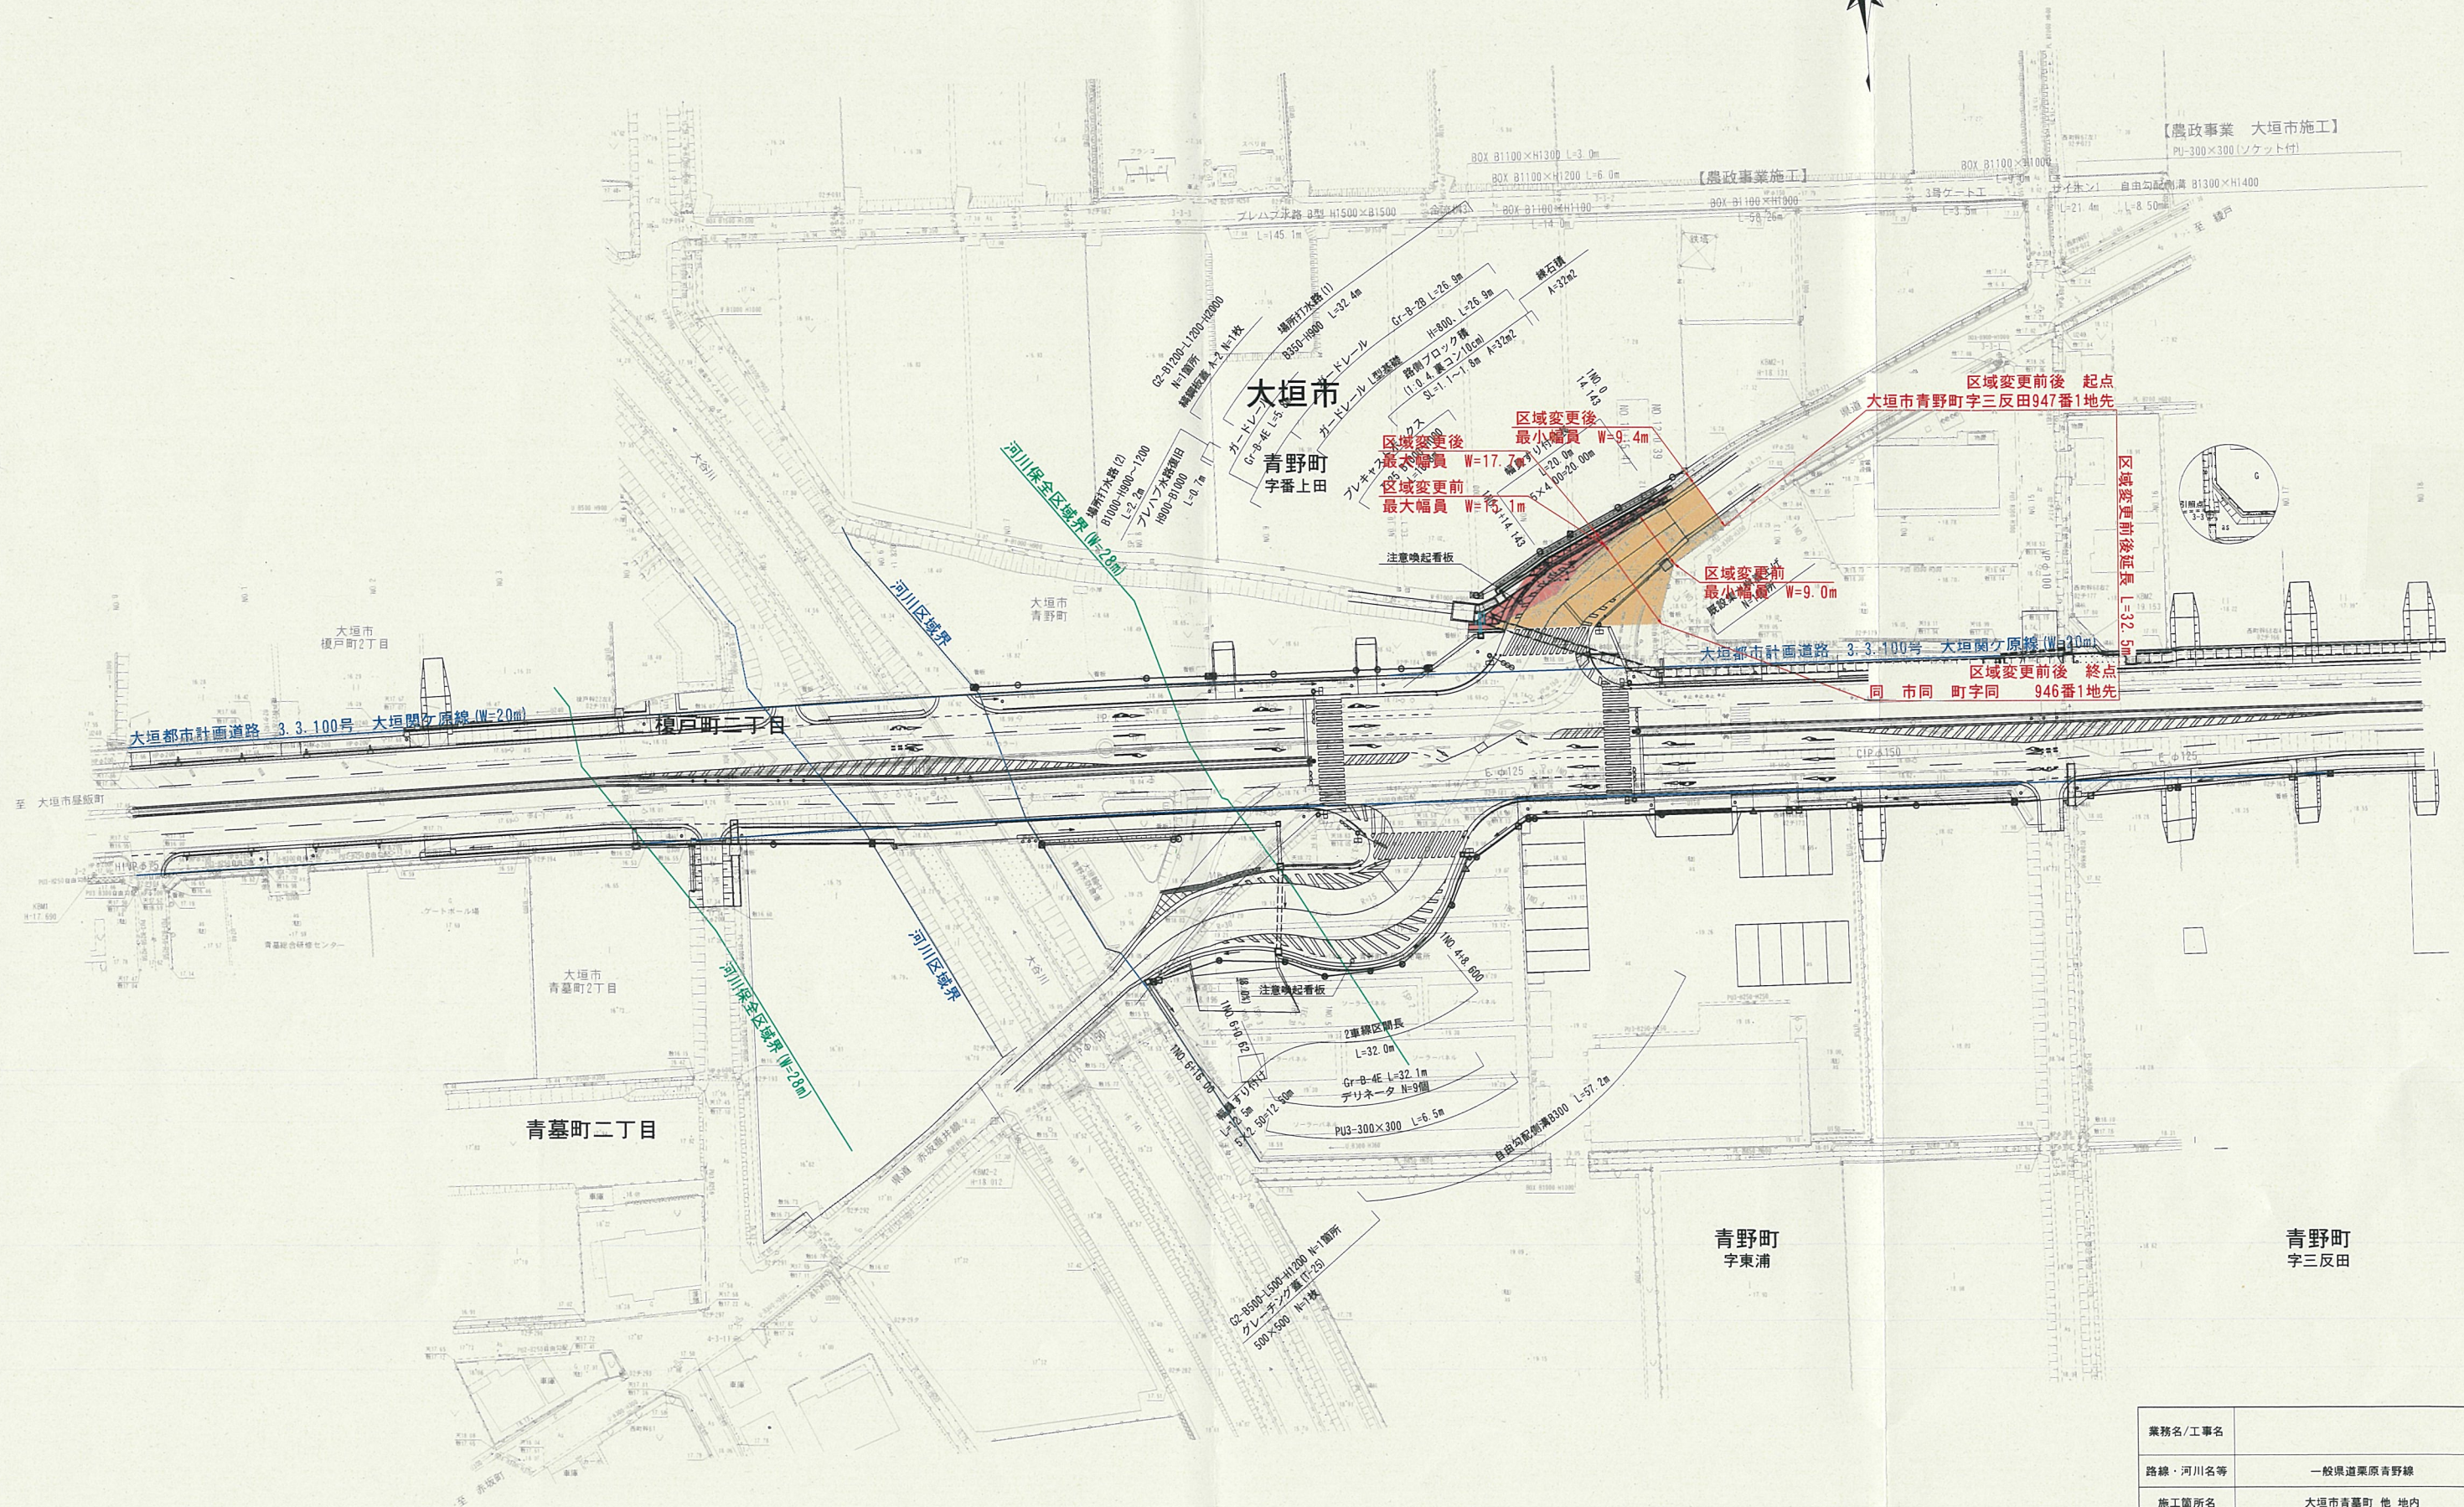

業務名/工事名	一般県道栗原青野線		
路線・河川名等	大垣市青野町 他 地内		
施工箇所名	平 面 図		
図面の種類	S=1: 500 (A1)	図面番号	- 業之内 -
縮 尺	S=1: 1000 (A3)		
会社名	岐阜県大垣土木事務所		
事務所名			