


S=1:1000



道路規格	第3種第3級
設計速度	$V = 50 \text{ km/h}$

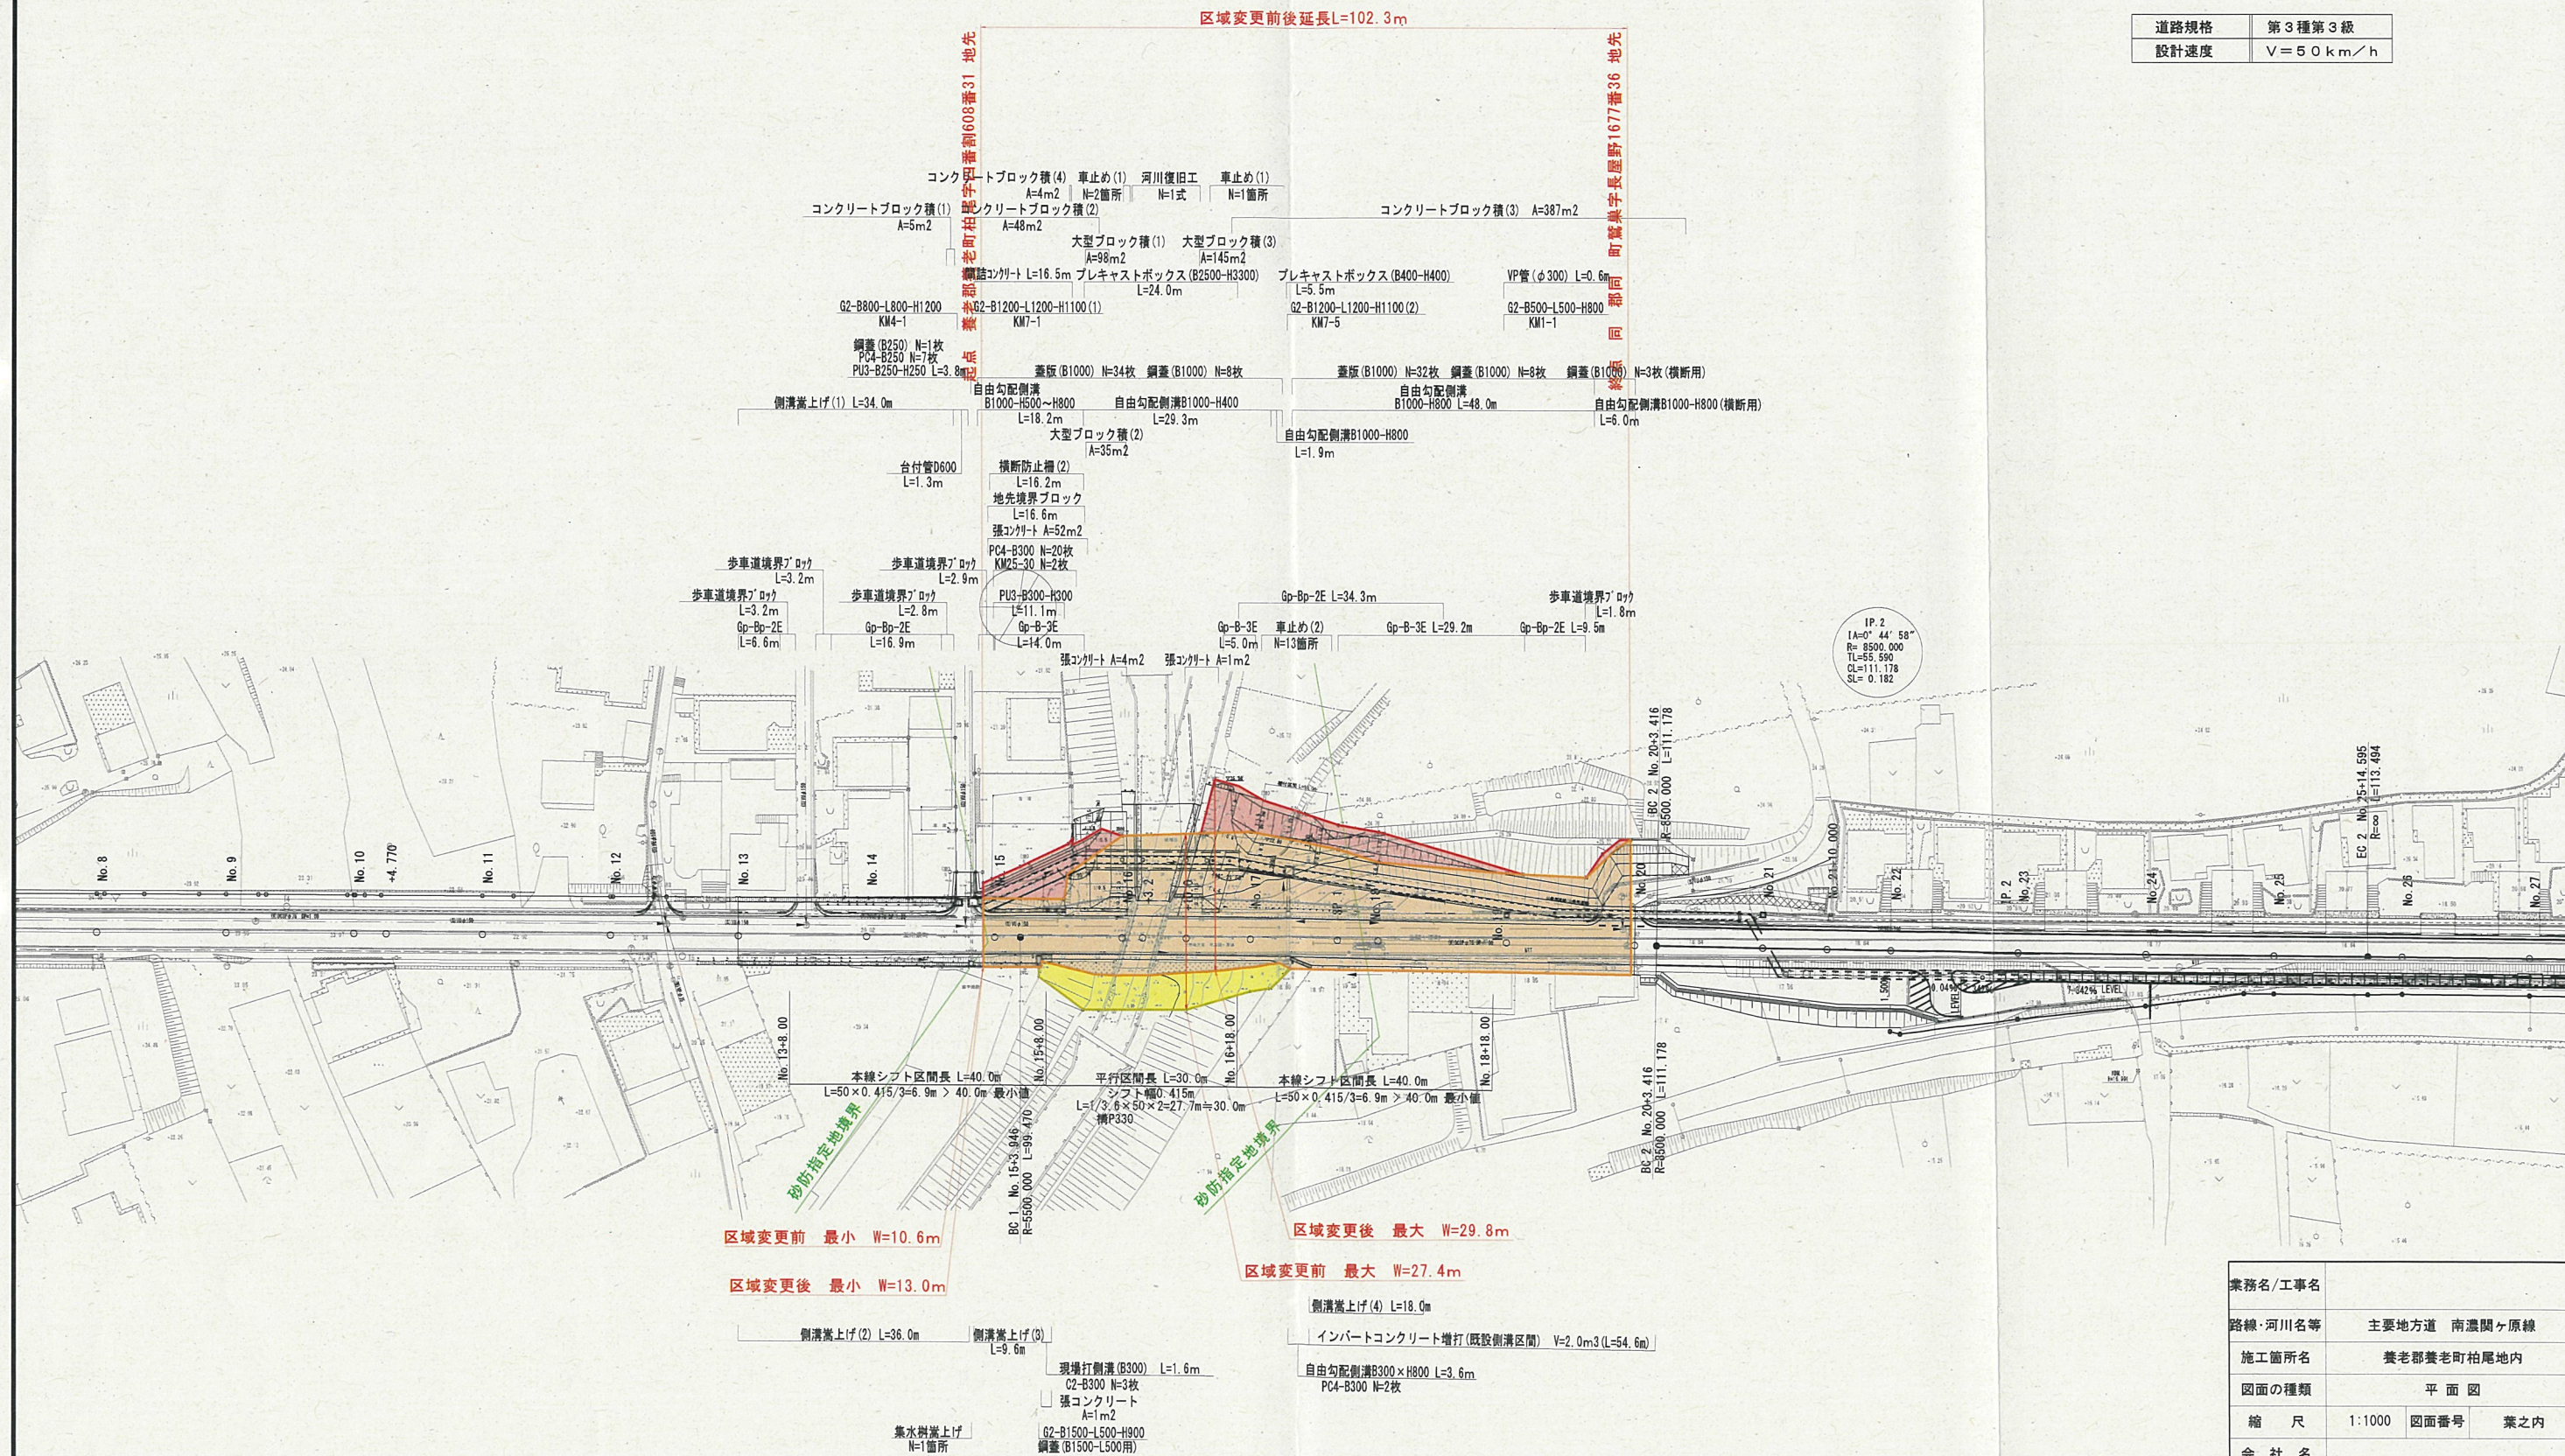

業務名/工事名			
路線・河川名等	主要地方道 南濃関ヶ原線		
施工箇所名	養老郡養老町柏尾地内		
図面の種類	平 面 図		
縮 尺	1:1000	図面番号	業之内
会 社 名			
事 務 所 名	岐阜県大垣土木事務所		