


計画平面図 S=1:250 (縮小版 S=1:500)

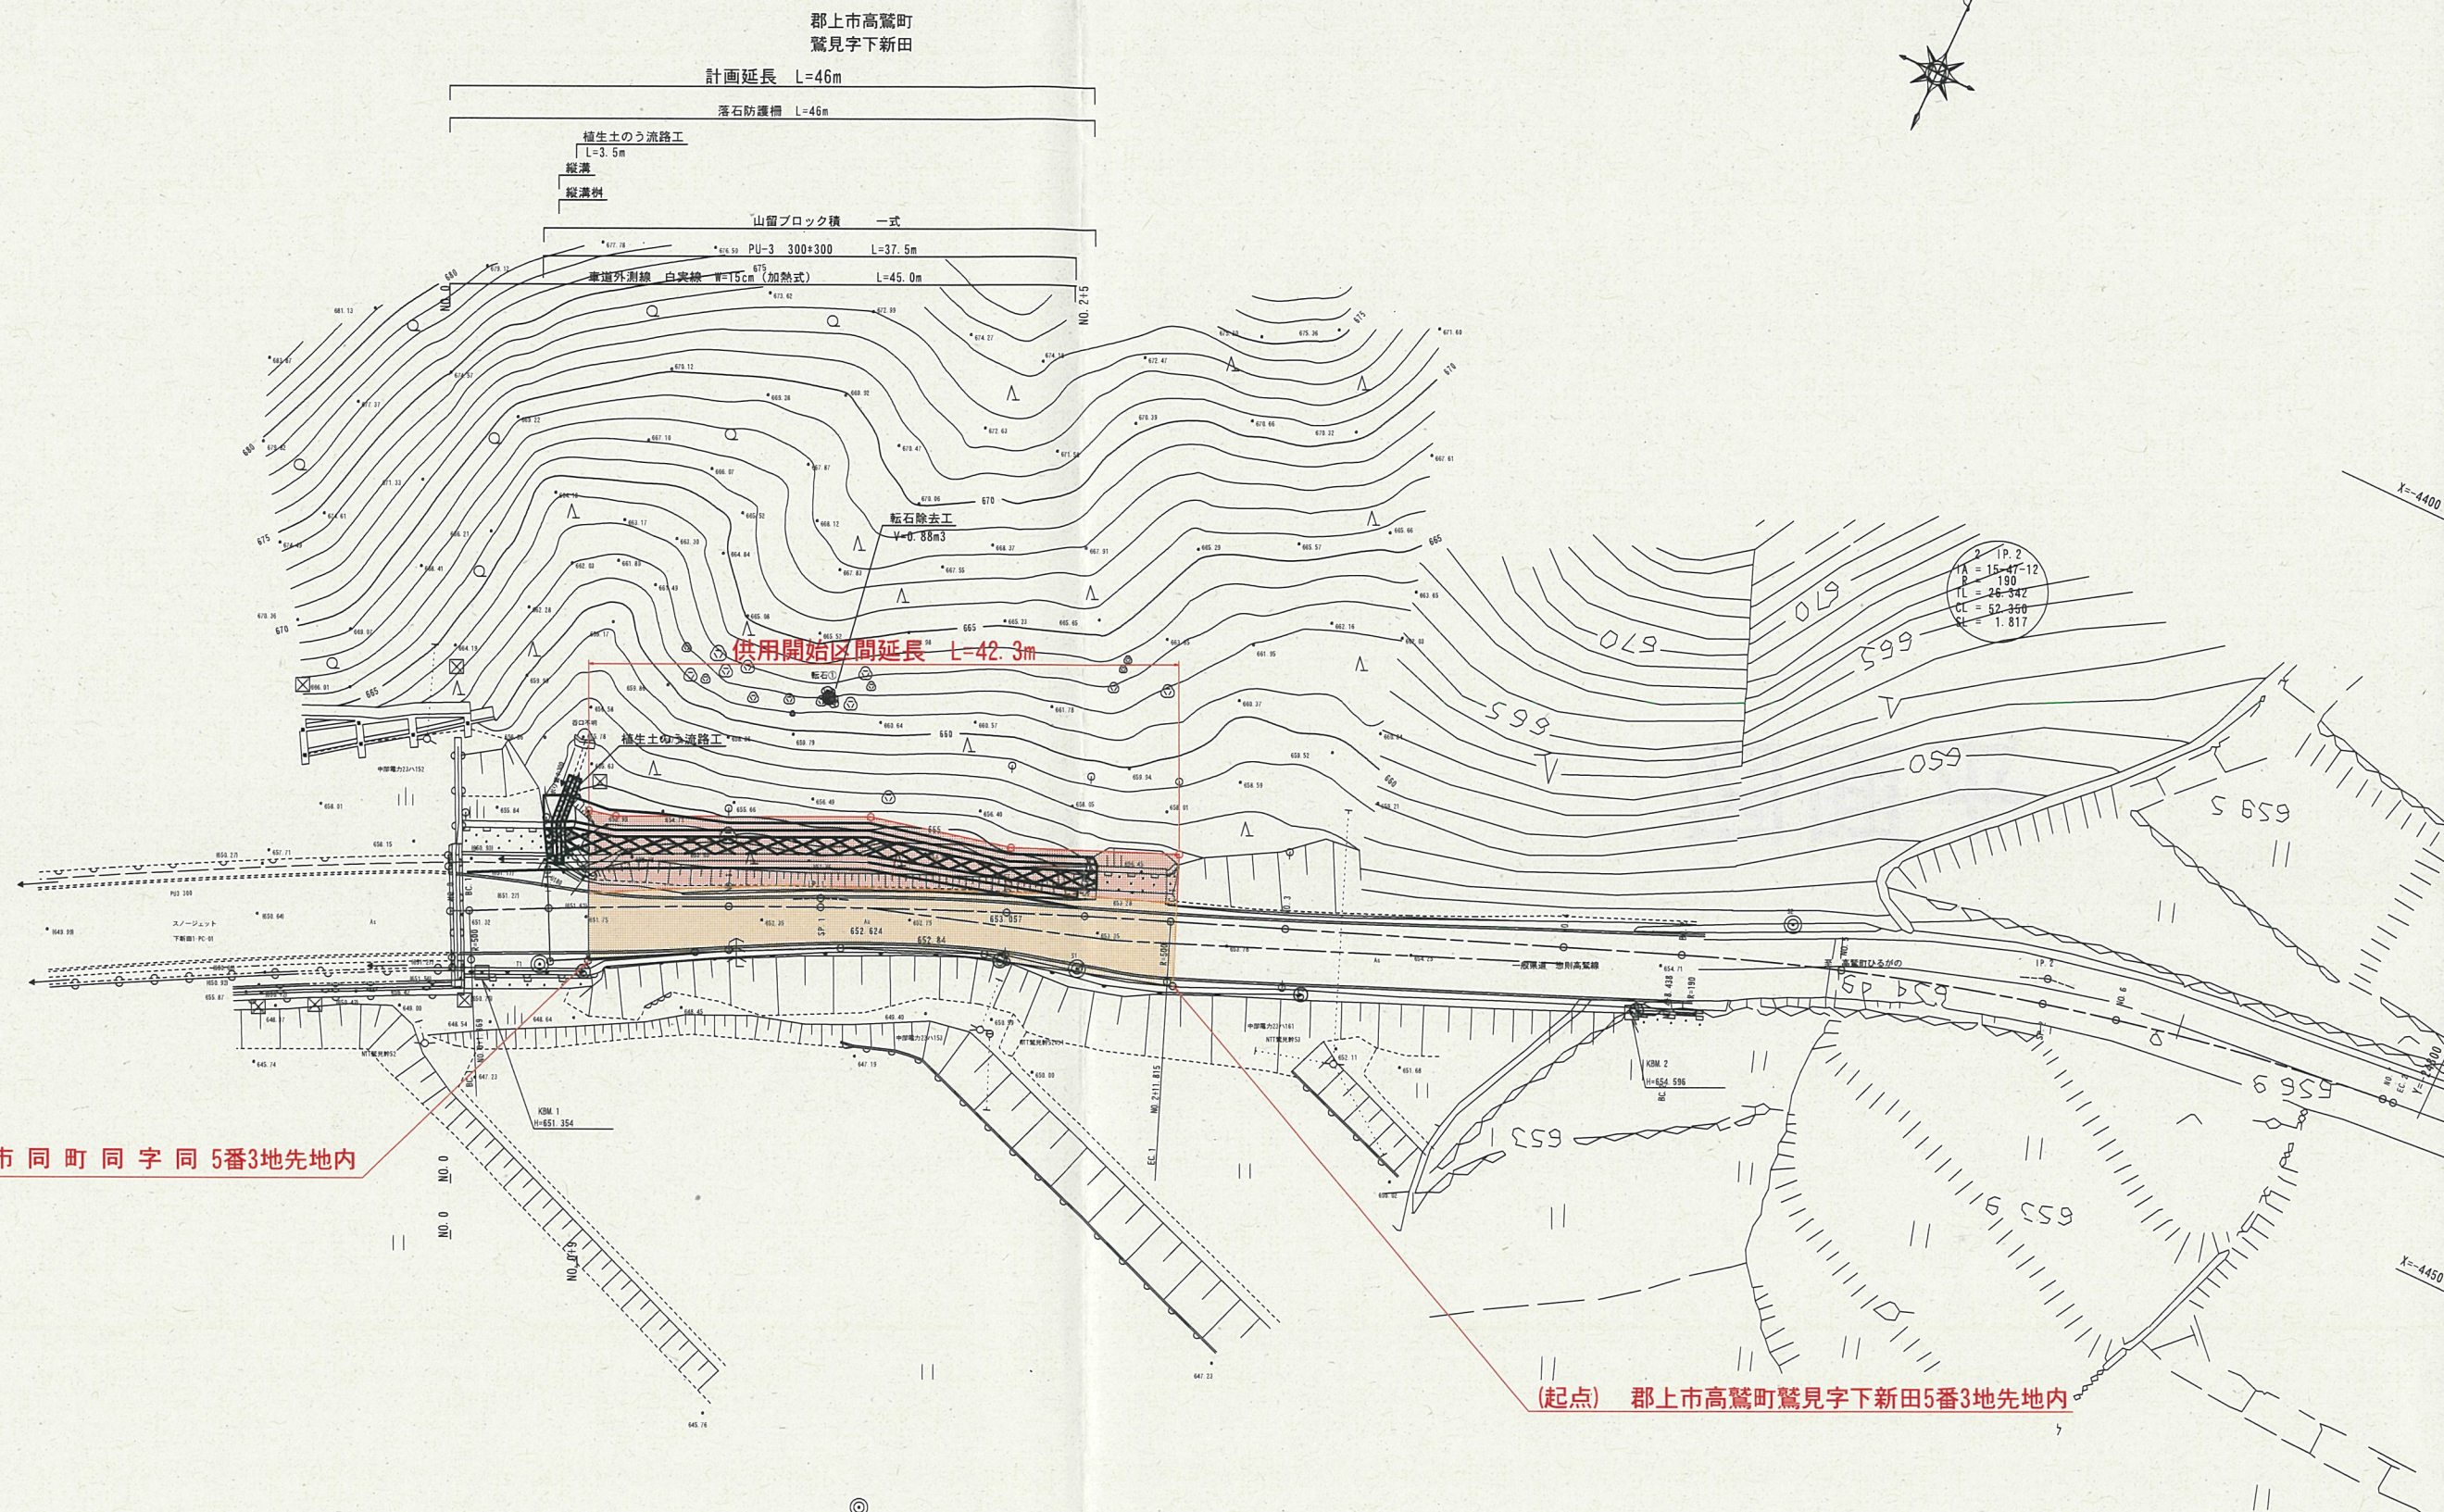

2 IP. 2
TA = 15.47-12
P = 190
TL = 26.342
CL = 52.350
SL = 1.817

1 IP. 1
TA = 5-46-50
R = 500
TL = 25.244
CL = 50.446
SL = 0.637

(終点) 同市同町同字同5番3地先地内

(起点) 郡上市高鷲町鷲見字下新田5番3地先地内

凡 例	
新供用道路区域界	—
供用済道路区域界	—
新供用道路区域	■
供用済道路区域	■

鷲見2工区 世界測地系 (測地成果2011)	
事業名/工事名	一般県道 惣則高鷲線
路線・河川名等	郡上市高鷲町鷲見 地内
施工箇所名	計画平面図
図面の種類	縮 尺 1:250 (縮小版 1:500) 図面番号
会 社 名	岐阜県 郡上土木事務所
事務所名	