平面図

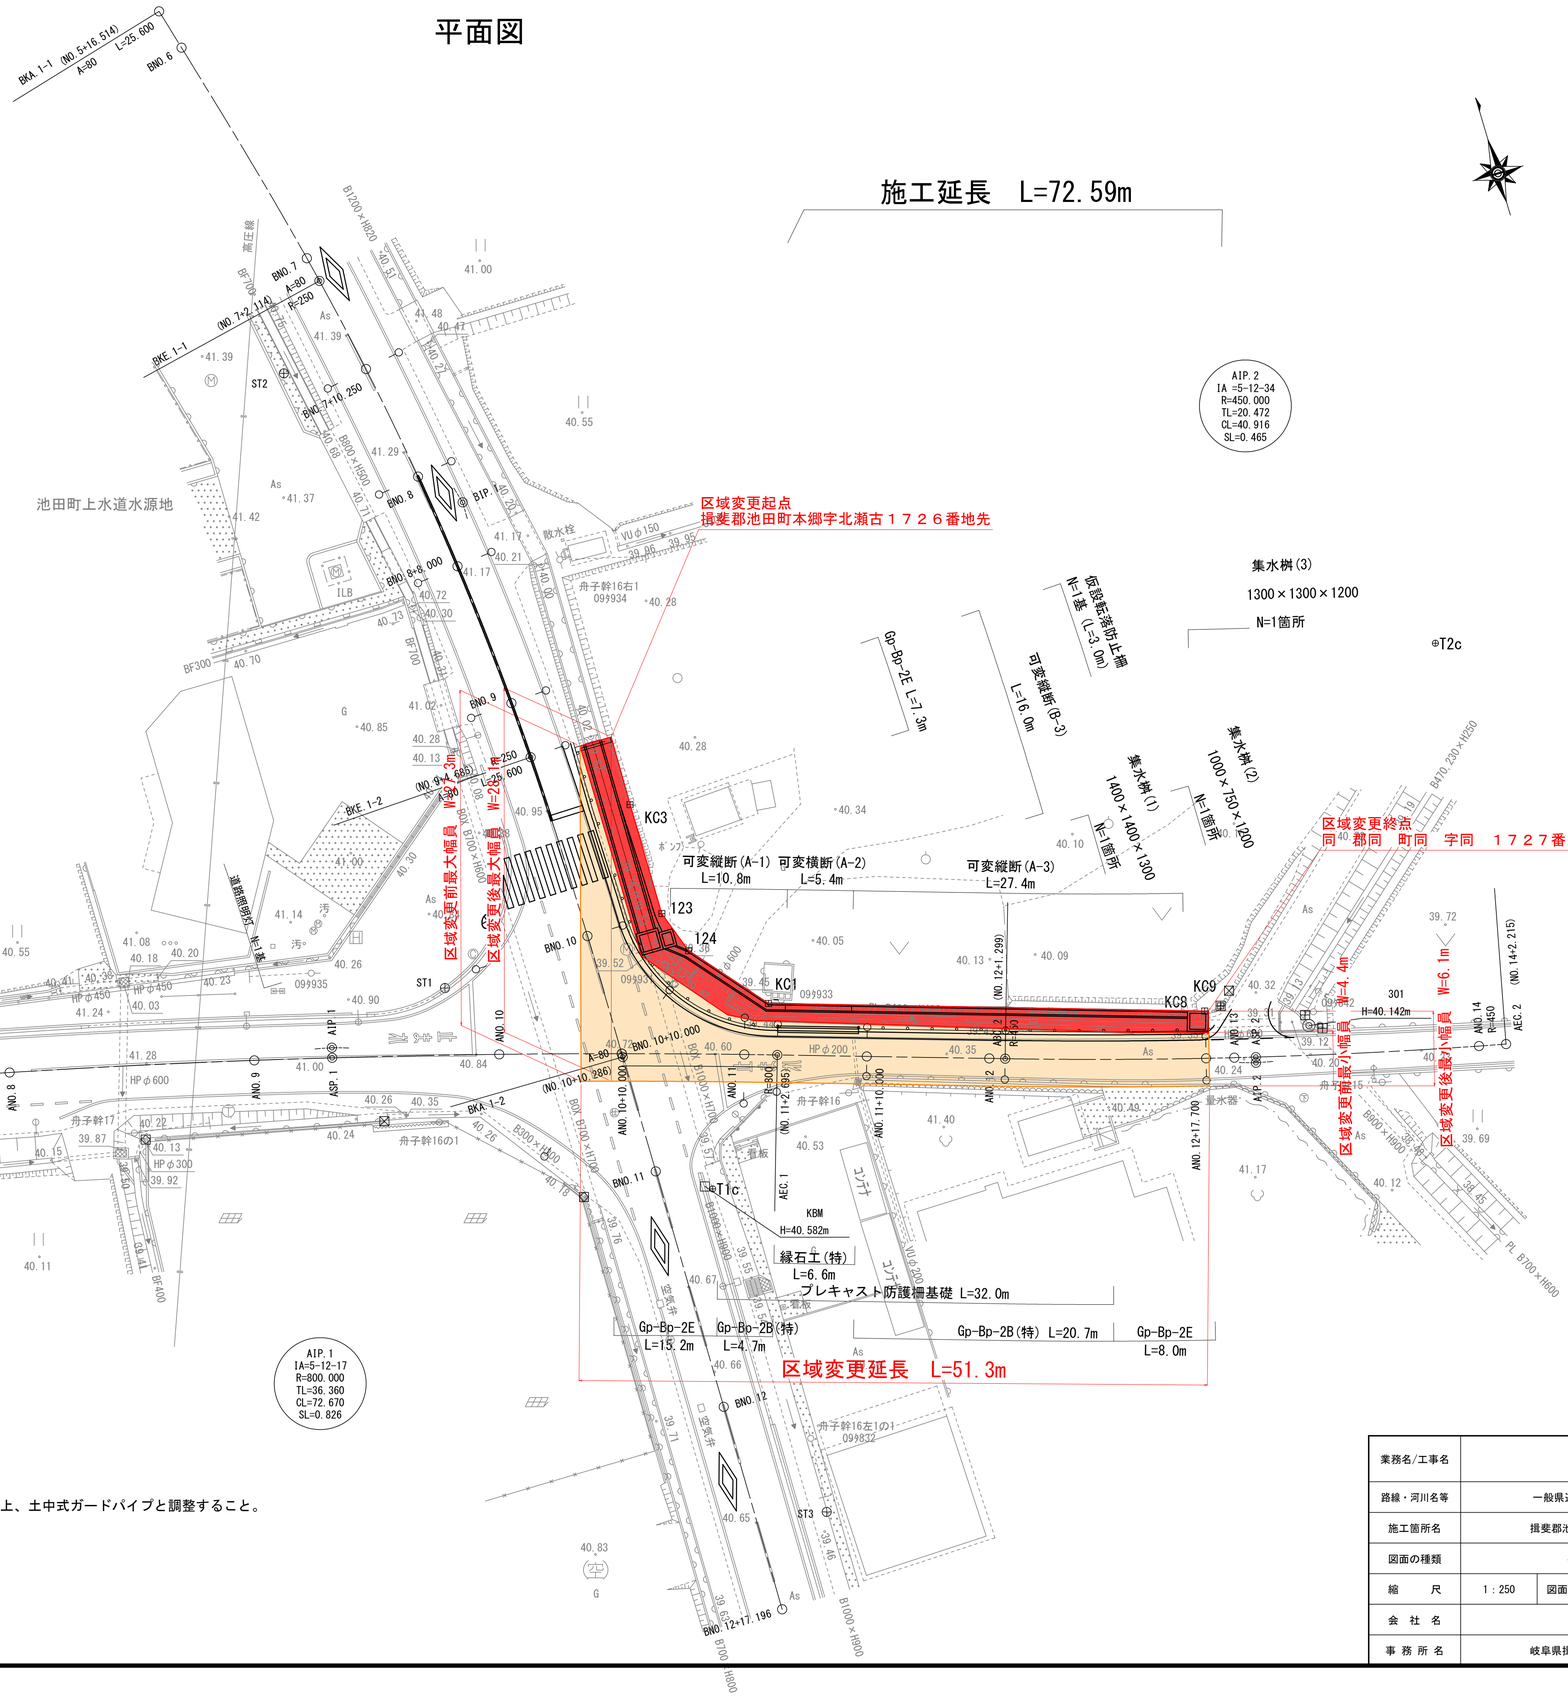

1	BIP.1		Y	0.437	0.437
K No	1	2	LC	42.572	
IA	15-37-26		CL	93.772	
R	250.000		TC	47.113	47.113
L	25.600	25.600	So	25.597	25.597
ΔR	0.109	0.109	W	34.314	
XM	12.799	12.799	A	80.000	80.000
X	25.593	25.593			

※ANO.11付近(左)の防護柵基礎は、L=28.0m以上連続して設置するものとし、現場状況を確認の上、土中式ガードパイプと調整すること。

業務名/工事名			
路線・河川名等	一般県道 藤橋池田線		
施工箇所名	揖斐郡池田町本郷地内		
図面の種類	平面図		
縮　　尺	1：250	図面番号	21 葉之内 1
会 社 名			
事 務 所 名	岐阜県揖斐土木事務所		