


農業用排水施設整備事業 中井川第1用水 計画平面図

$$= \boxed{1/2500}$$

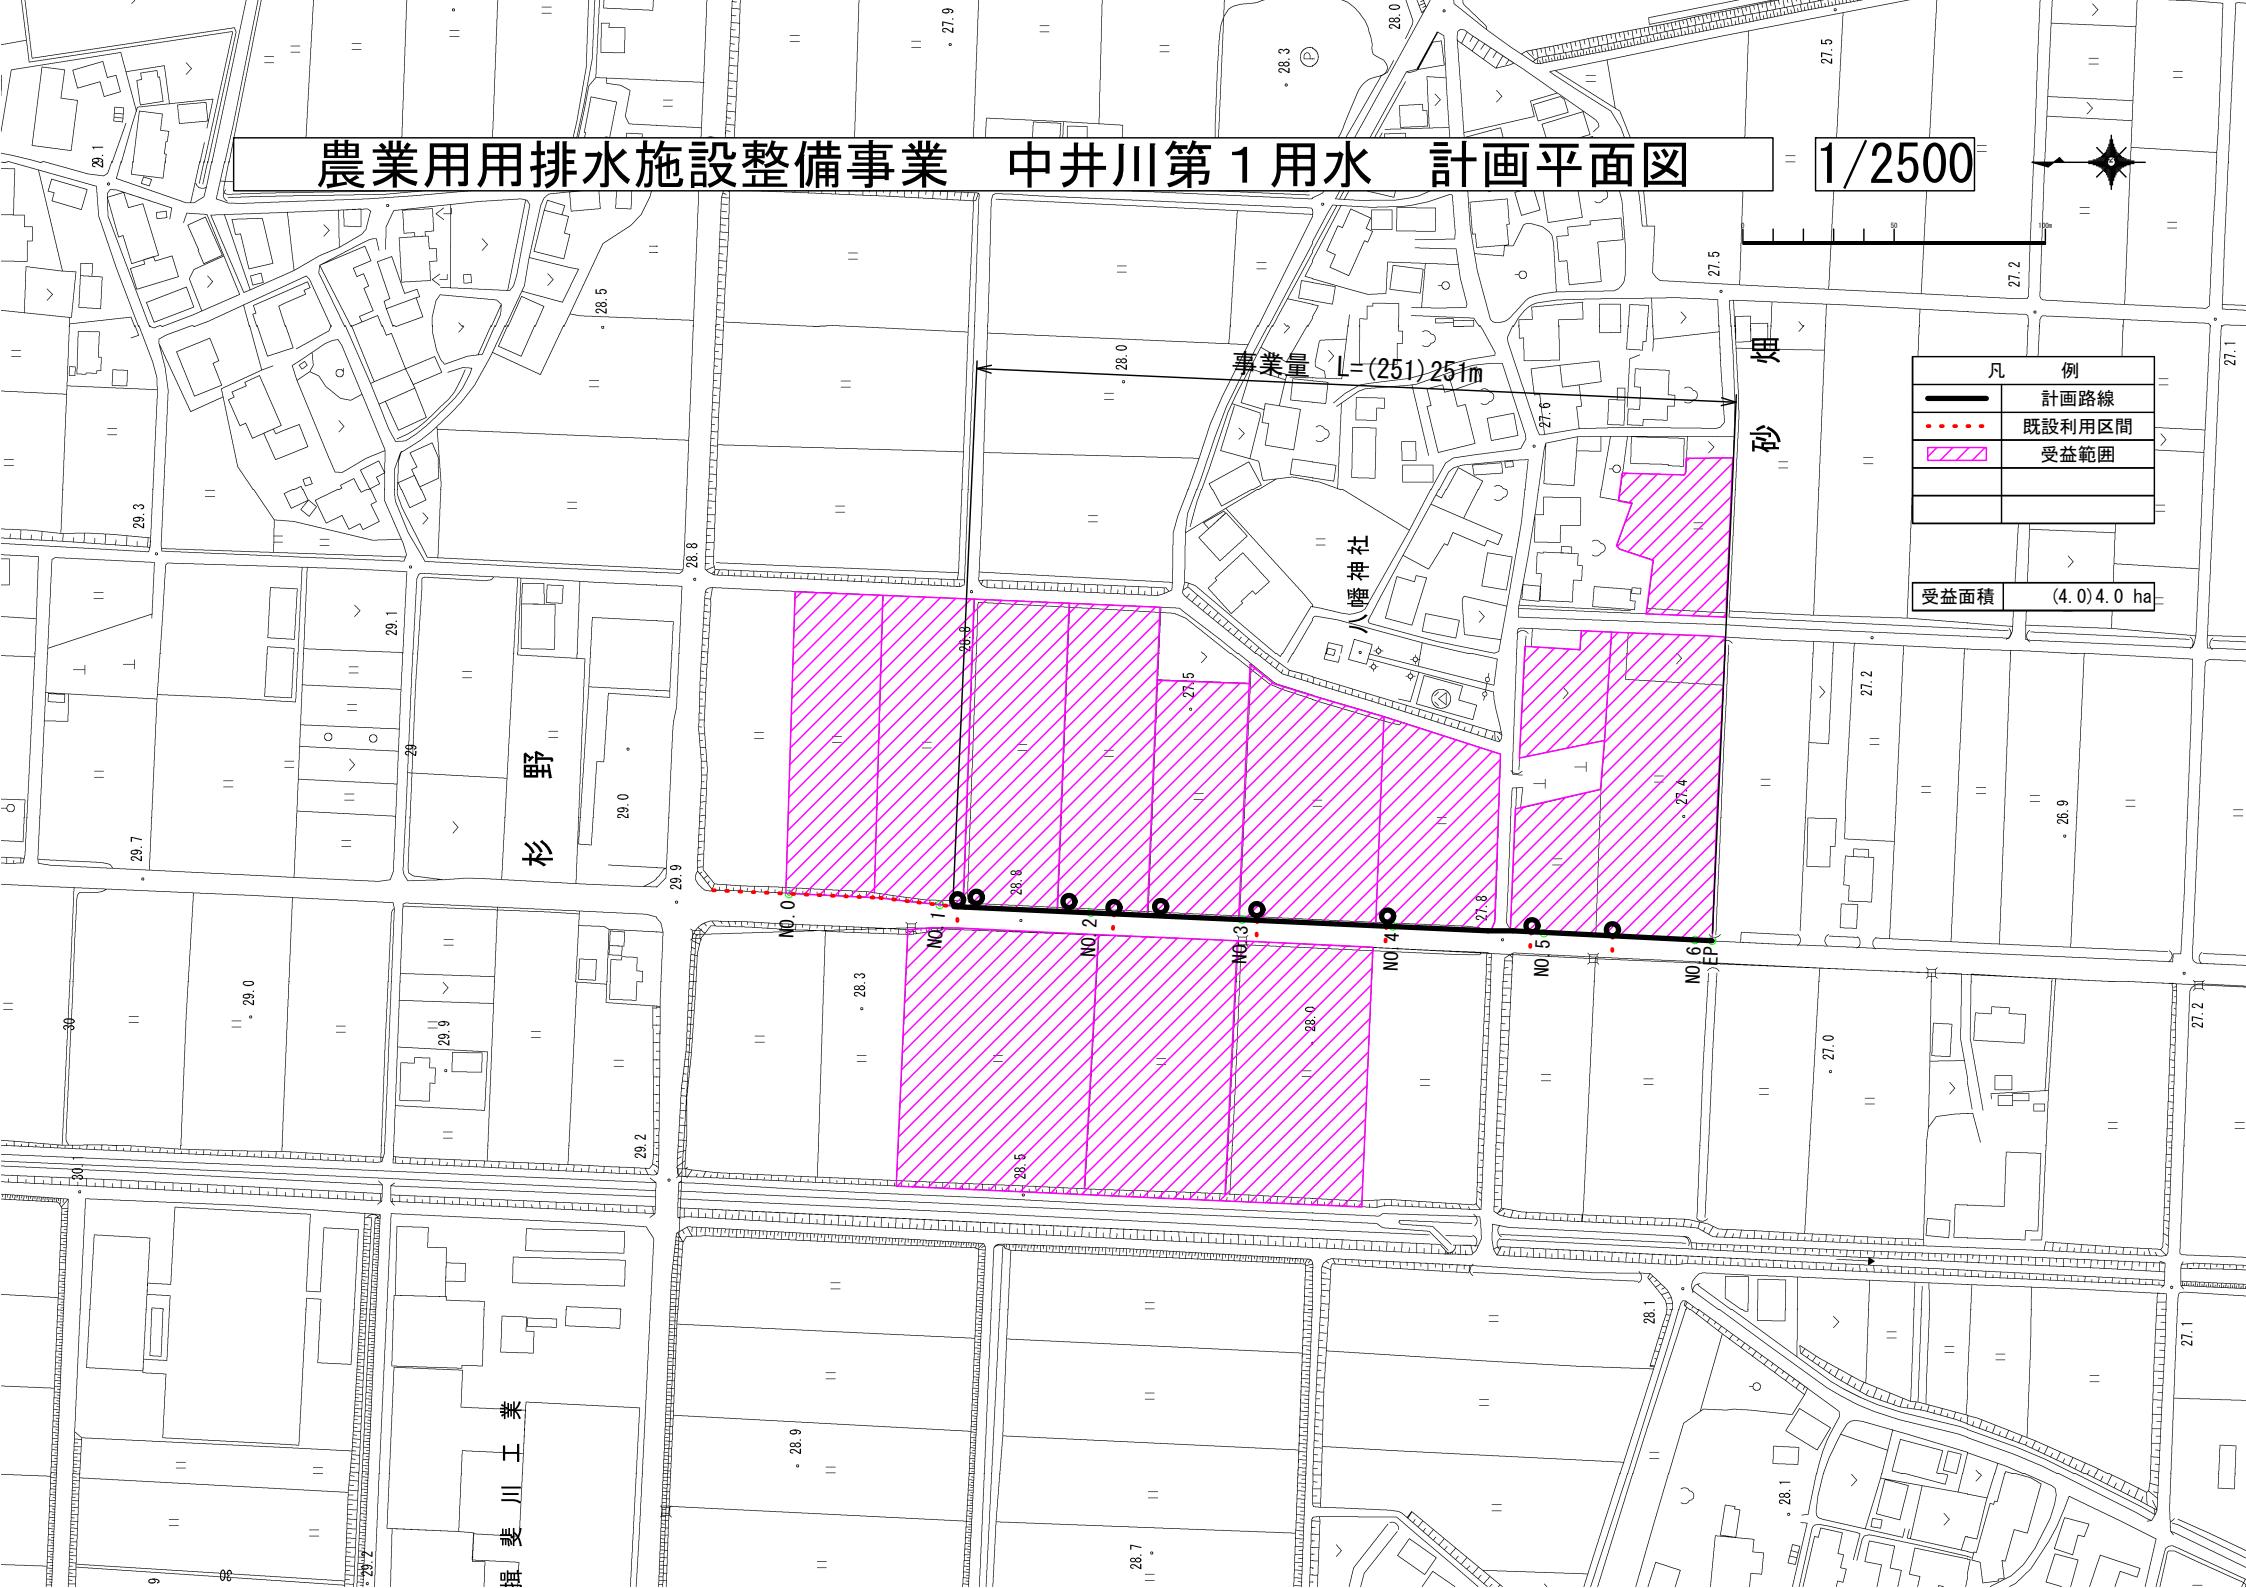

農業用用排水施設整備事業 中井川第2用水 計画平面図

1/12500




0 250 500m

凡 例	
—	計画路線
···	既設利用区間
▨	受益範囲
■	除外受益範囲

受益面積 (57.7) 57.3 ha

事業量 L (924) 924m³

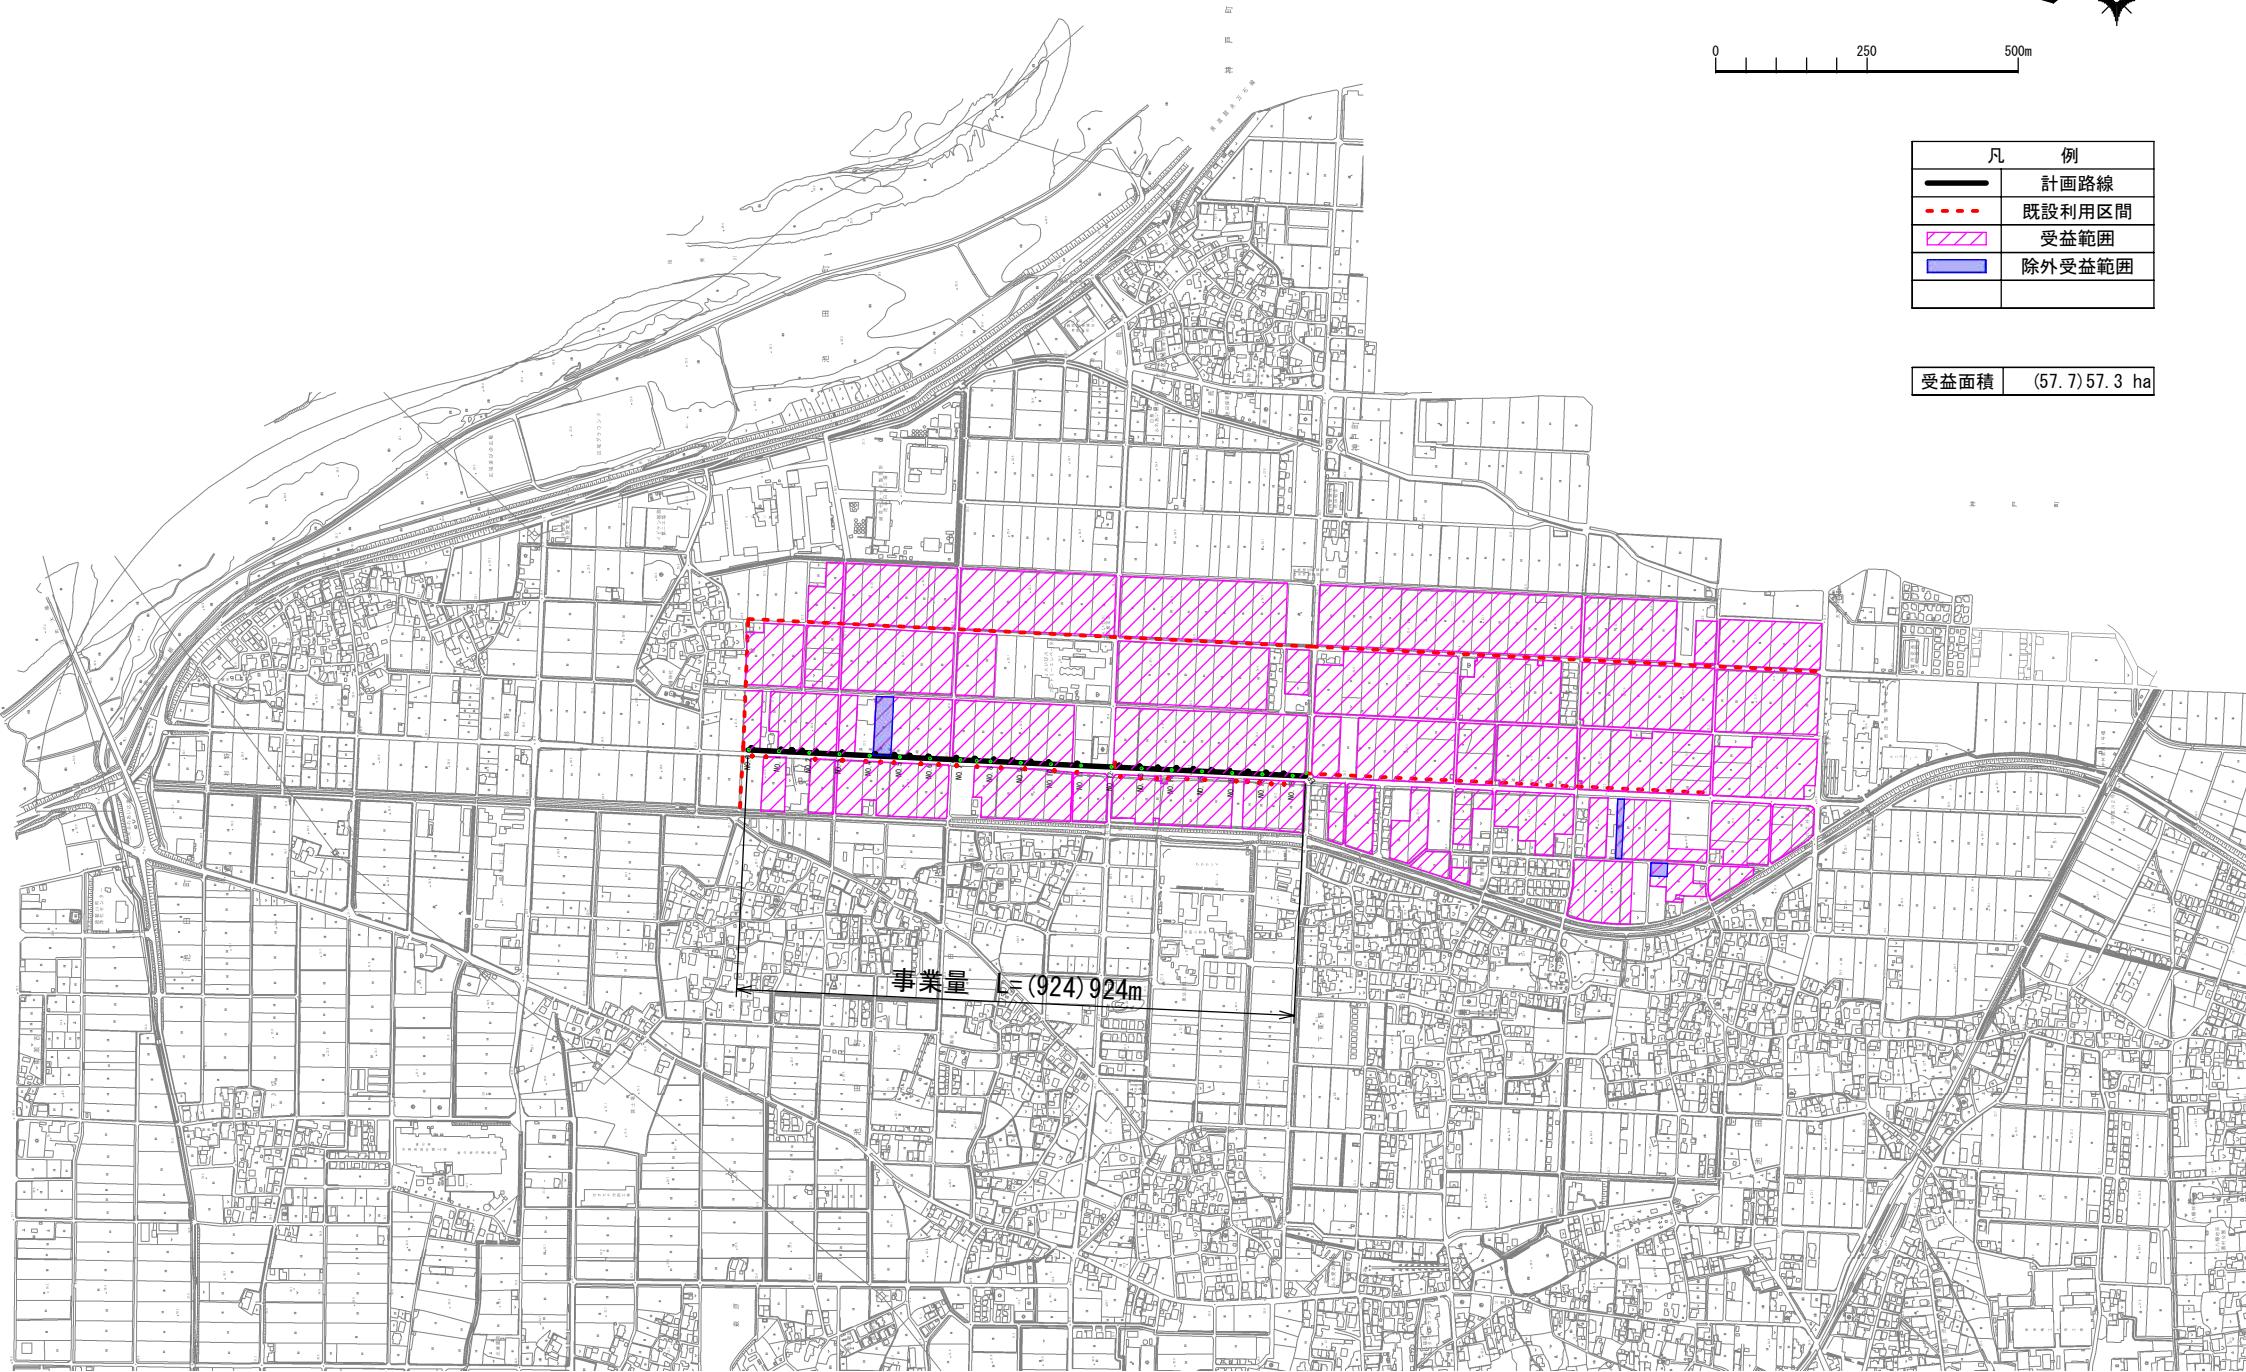

農業用排水施設整備事業 白鳥下東野六之井排水 計画平面図

1/5000




0 100 200m

凡 例	
—	計画路線
···	既設利用区間
■	受益範囲

受益面積 (21.7) 21.7 ha

事業量 $L = (672) 672\text{m}$

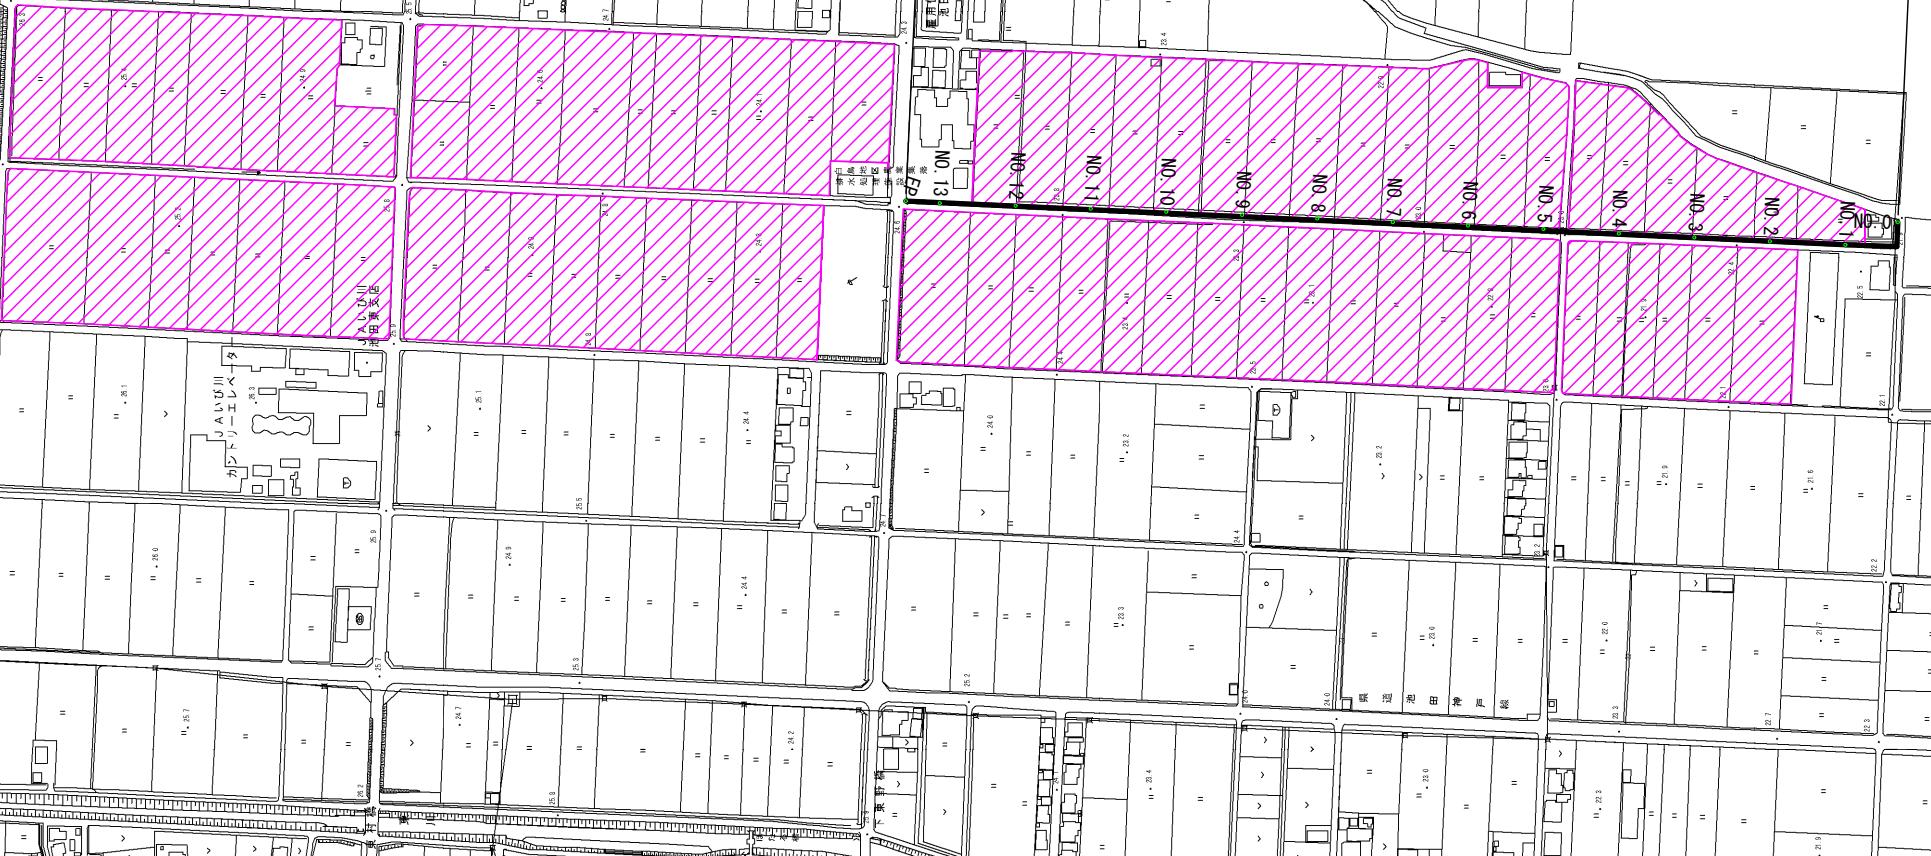

農業用排水施設整備事業 箸箱用水 計画平面図

1/12500




0 250 500m

凡 例	
—	計画路線
···	既設利用区間
▨	受益範囲

受益面積 (17.0) 17.0 ha

事業量 L=(579) 579m

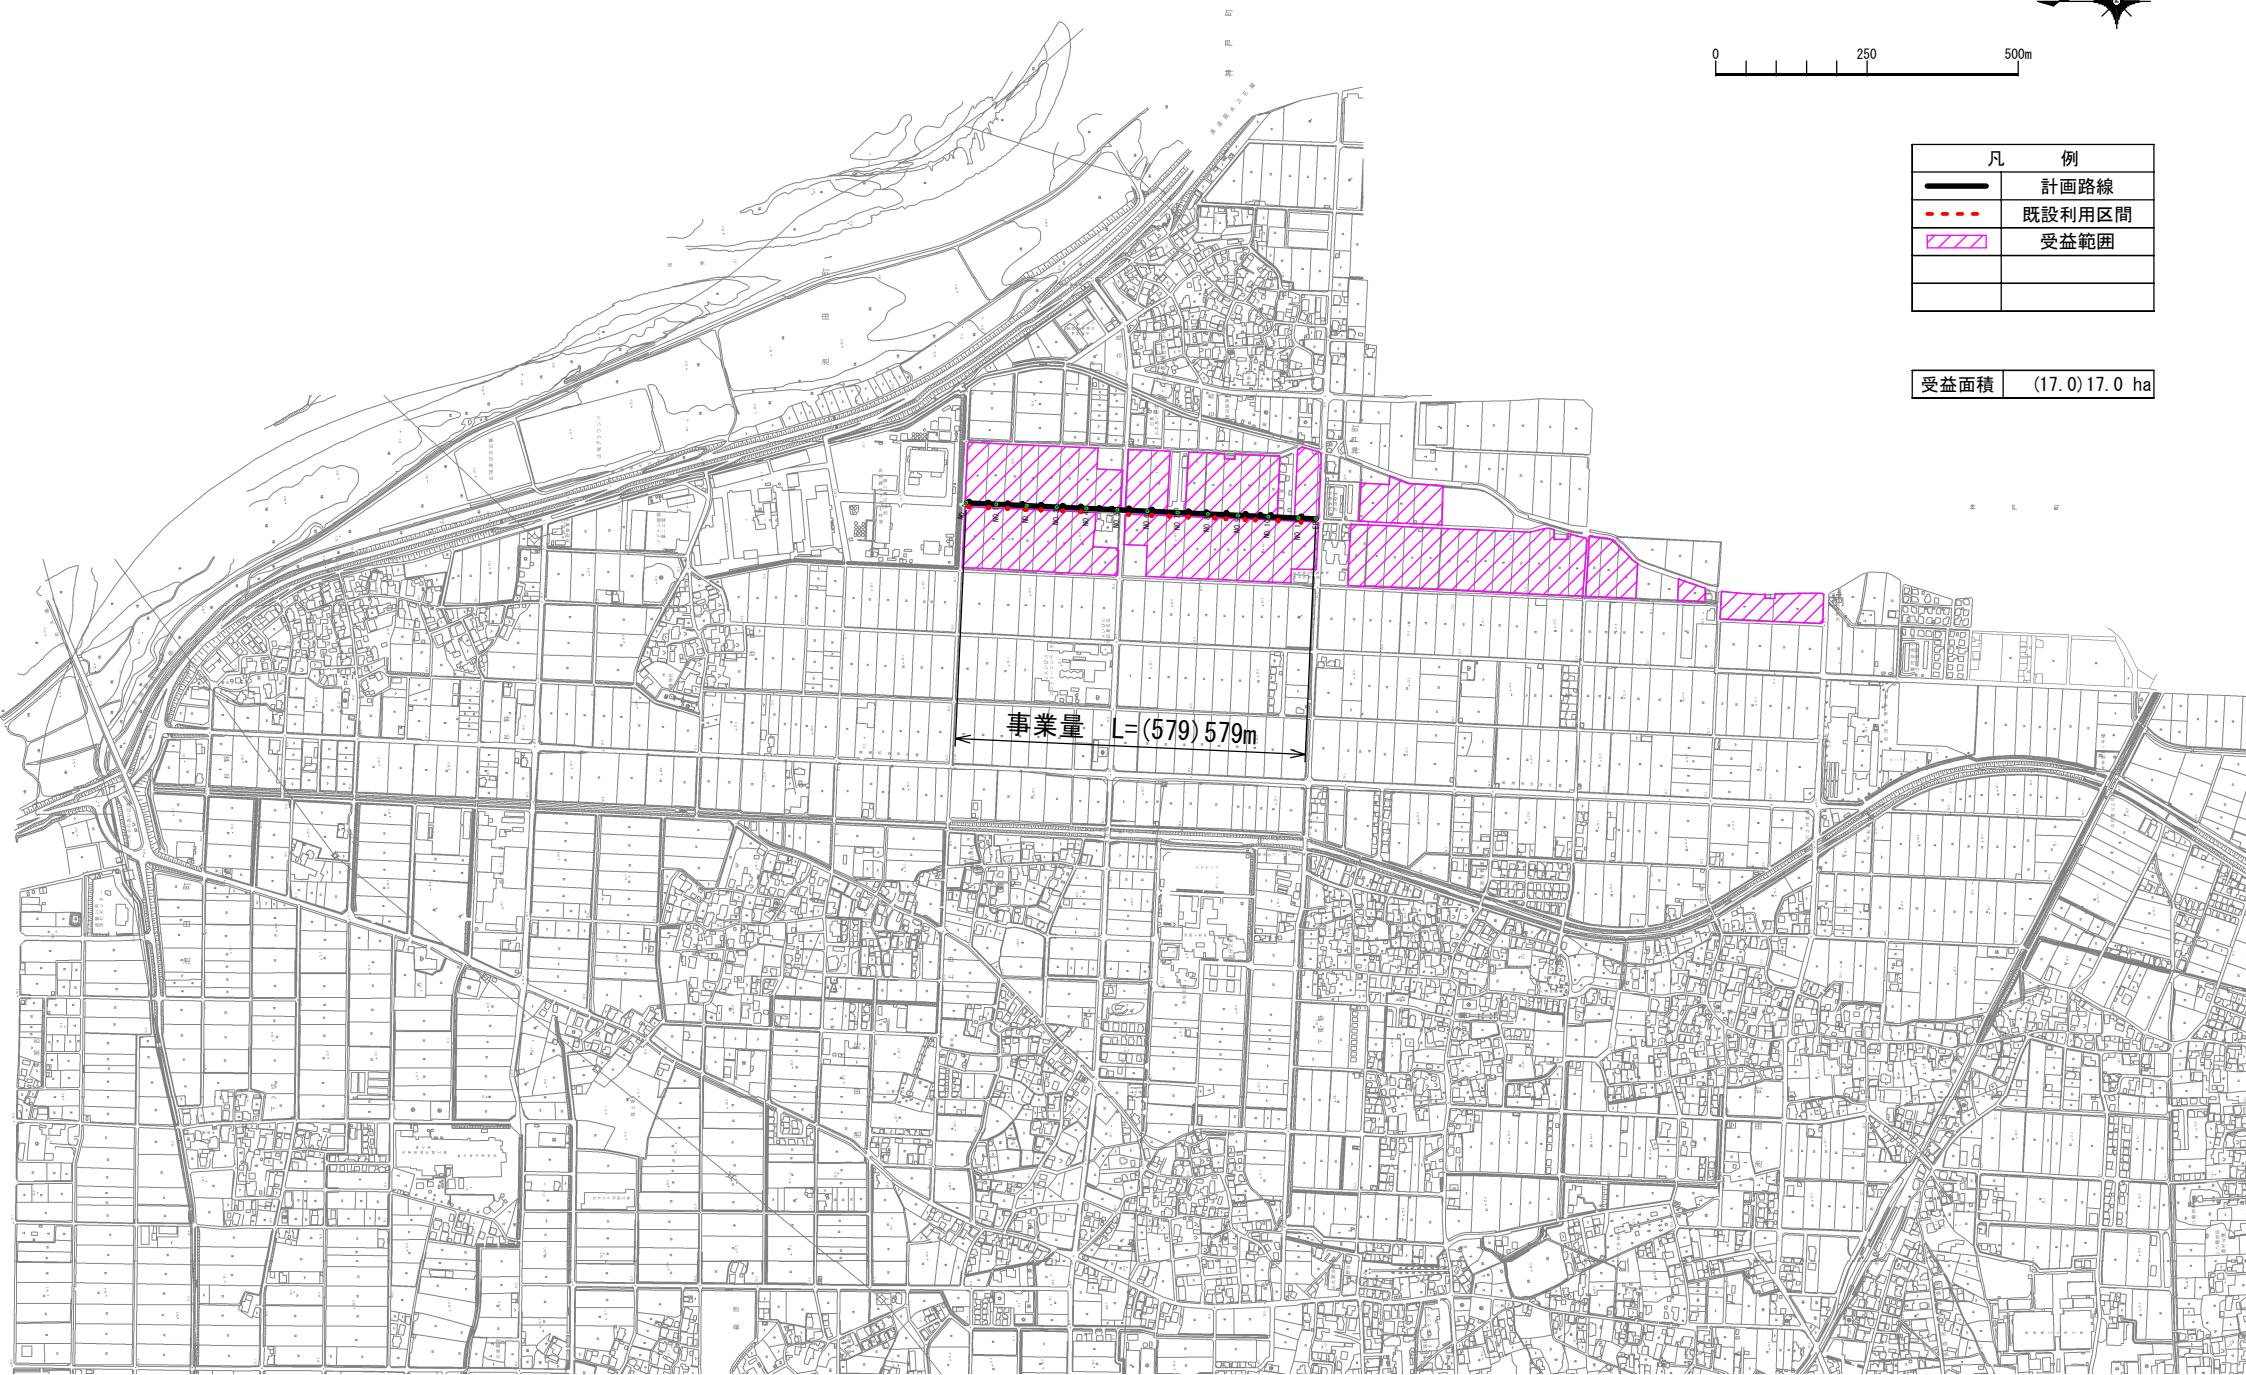

農業用用排水施設整備事業 青柳用排水 計画平面図

1/5000



凡 例
計画路線
既設利用区間
受益範囲

受益面積 (3.0) 3.0 ha

事業量 L=263m

