


農村振興総合整備事業 池田2期地区

全体計画平面図

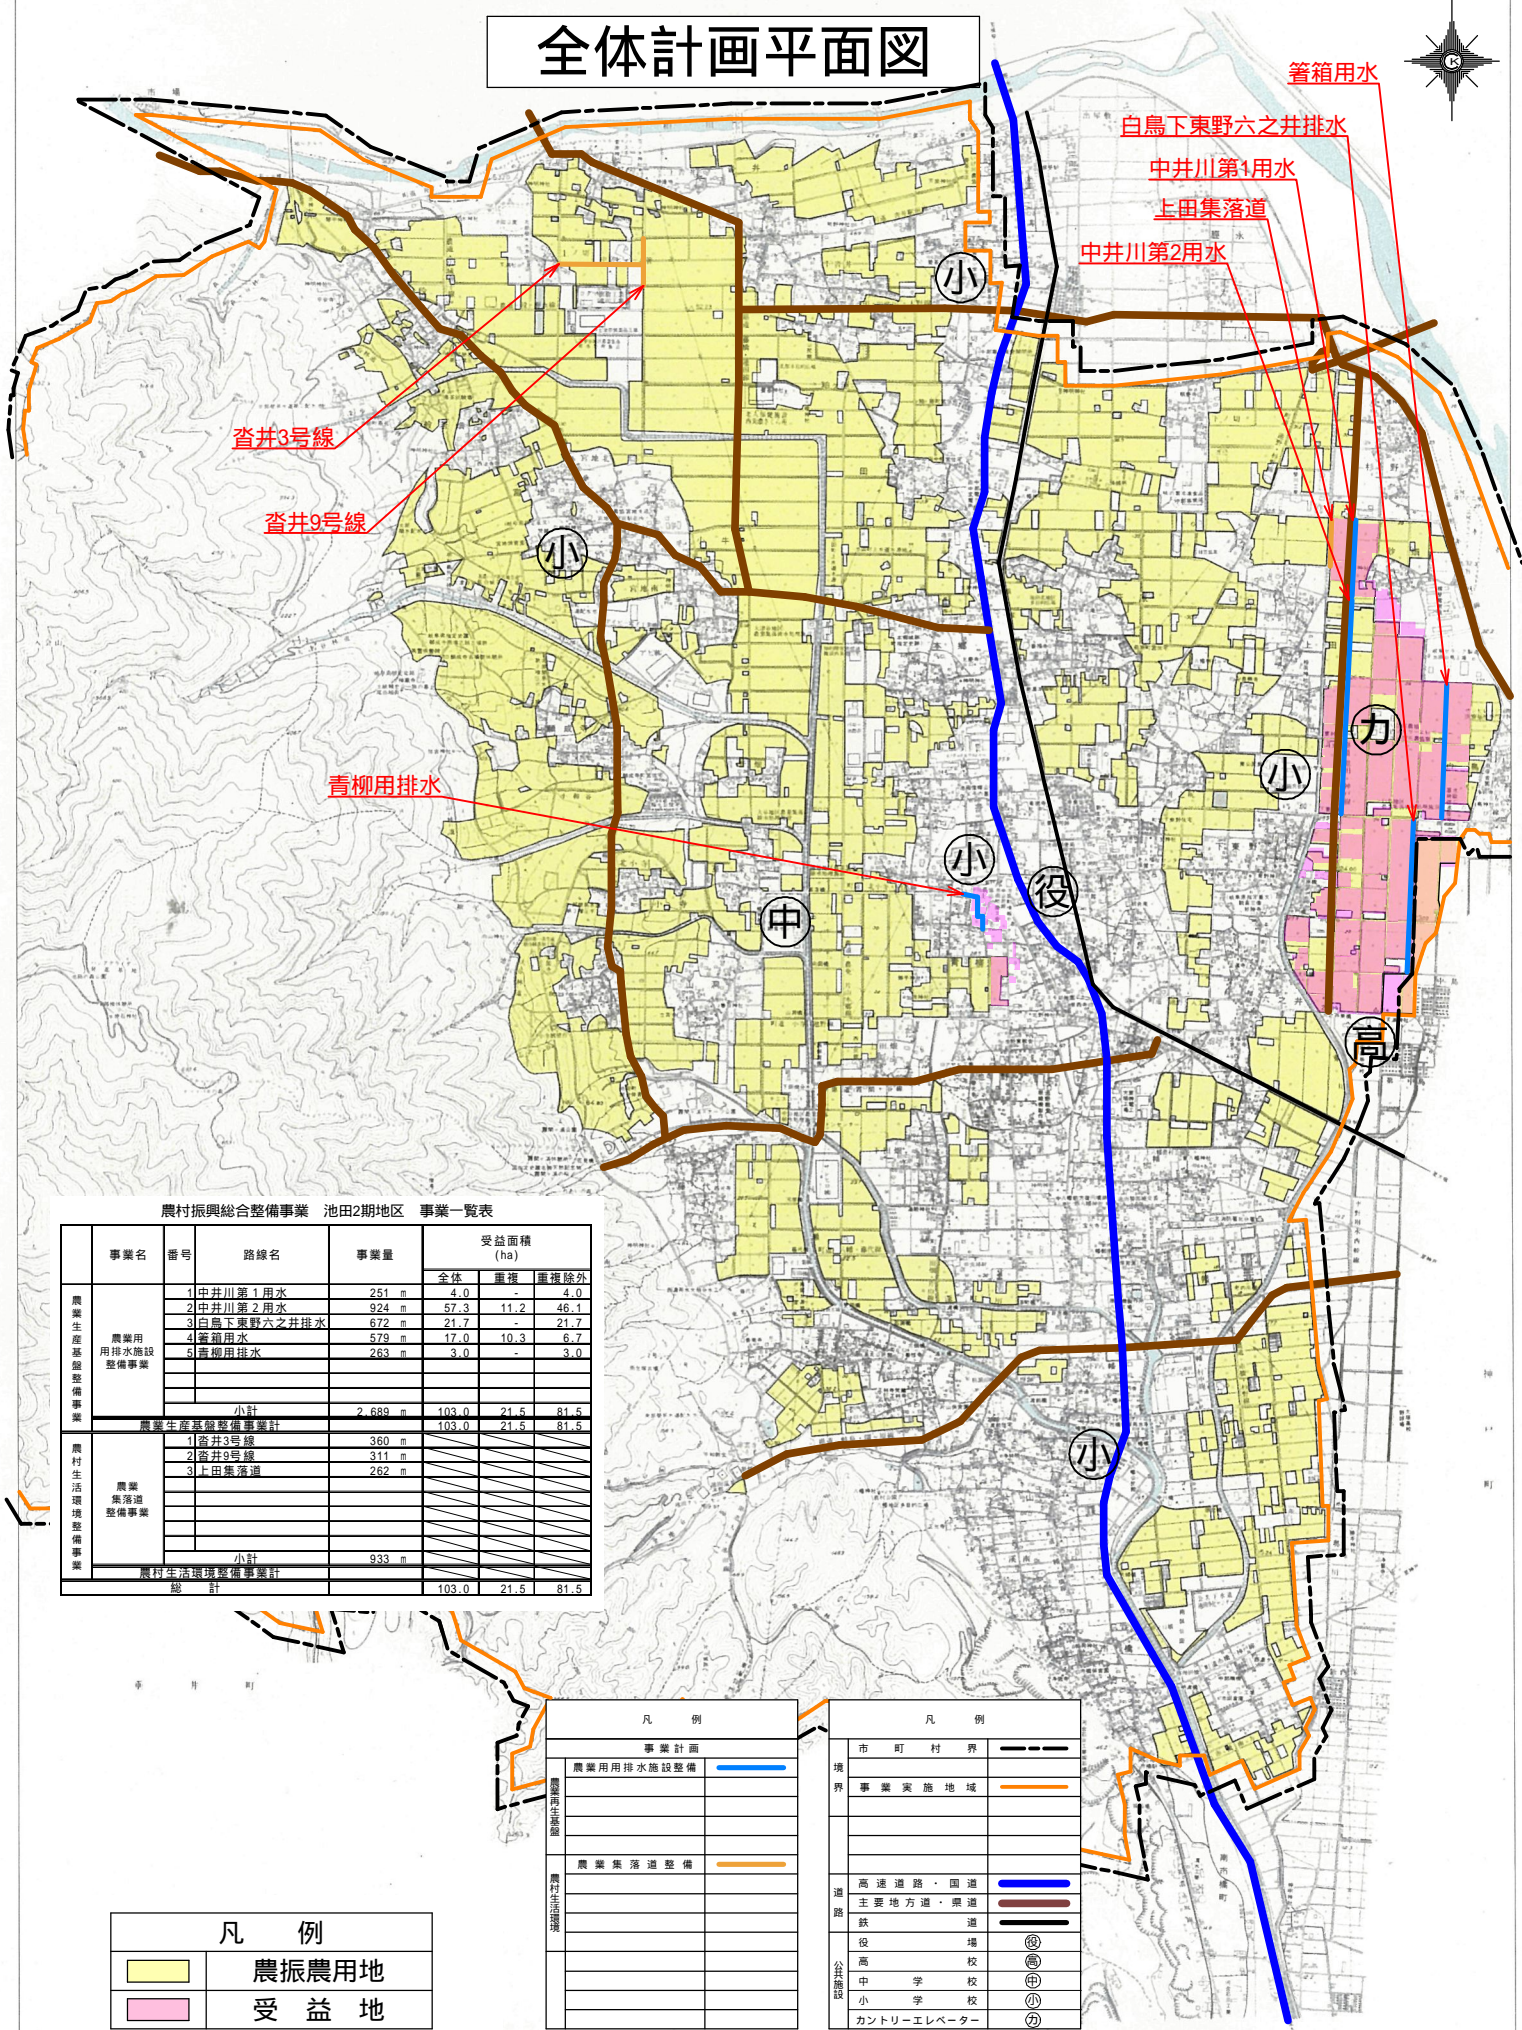

農村振興総合整備事業 池田2期地区 事業一覧表

事業名	番号	路線名	事業量	受益面積 (ha)		
				全体	重複	重複除外
農業生産基盤整備事業	1	中井川第1用水	251 m	4.0	-	4.0
	2	中井川第2用水	924 m	57.3	11.2	46.1
	3	白鳥下東野六之井排水	672 m	21.7	-	21.7
	4	箸箱用水	579 m	17.0	10.3	6.7
	5	青柳用排水	263 m	3.0	-	3.0
		小計	2,689 m	103.0	21.5	81.5
農業生産基盤整備事業計				103.0	21.5	81.5
農村生活環境整備事業	1	箸井3号線	360 m			
	2	箸井9号線	311 m			
	3	上田集落道	262 m			
		小計	933 m			
農村生活環境整備事業計						
総計				103.0	21.5	81.5

凡 例

事業計画	
農業用排水施設整備	——
農業集落道整備	——
農村生活環境整備	——

凡 例

市 町 村 界	——
境界	——
事業実施地域	——
道路	——
高速道路・国道	——
主要地方道・県道	——
鉄道	——
役場	①
高校	②
中学校	③
小学校	④
カントリーエレベーター	⑤

凡 例

農振農用地	——
受益地	——