

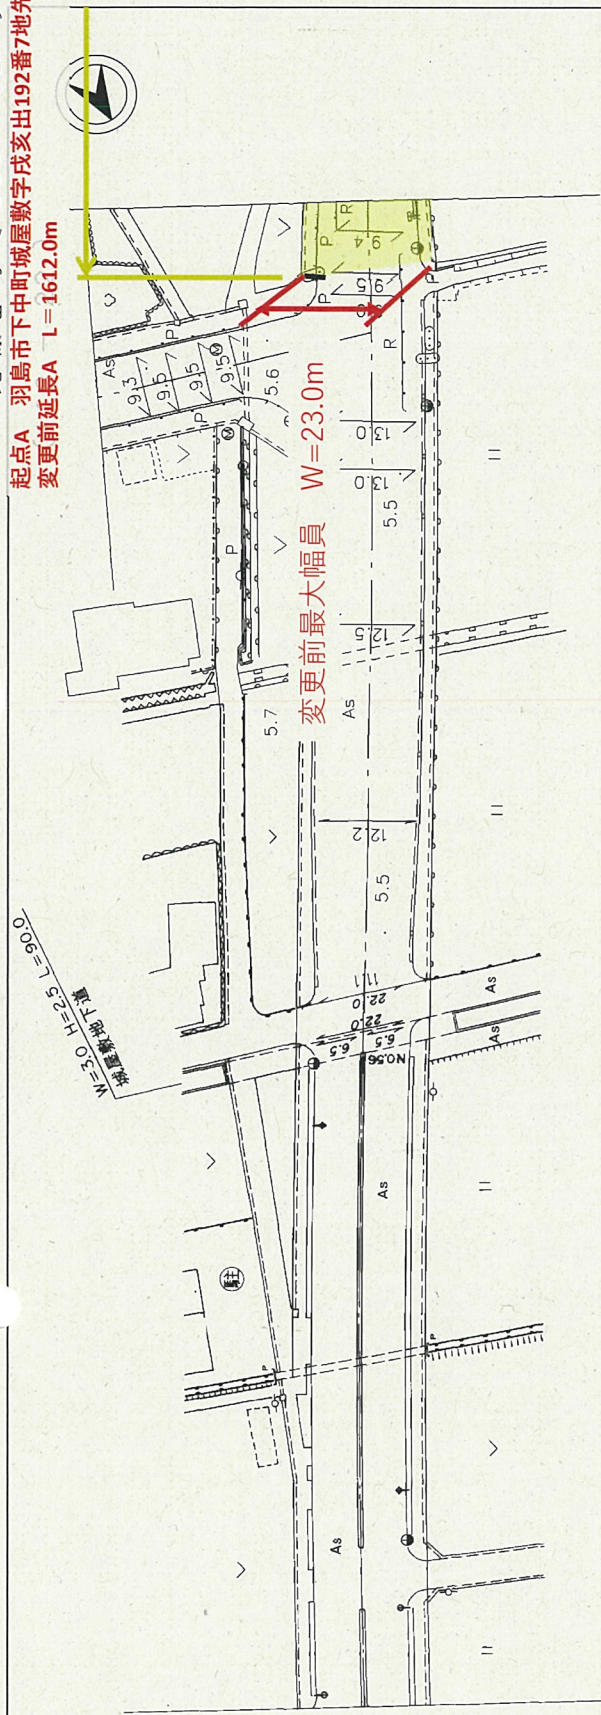


起點A 羽島市下中町城屋數字戌亥出192番7地先
變更前延長A L=1612.0m

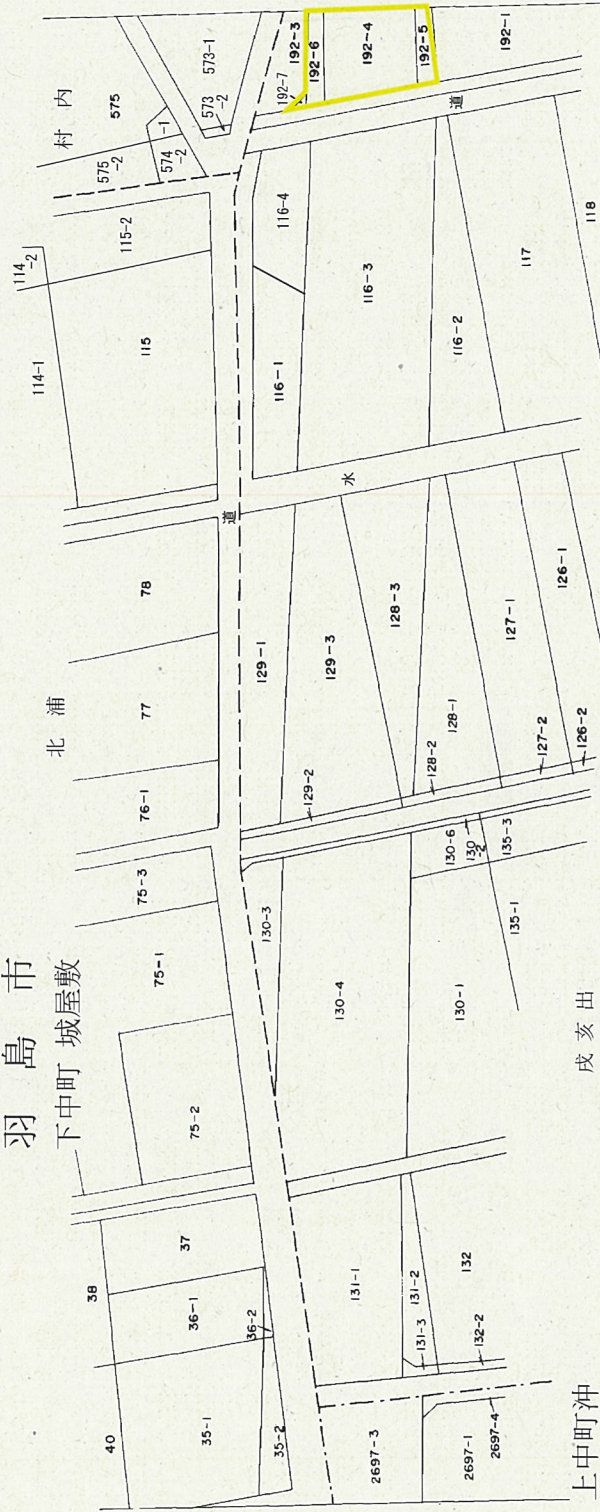

(118 - 11 ,)

(118 - 13)

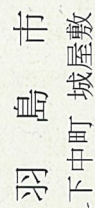


上中町沖

西堤


岐阜県（岐阜建設事務所）

区域変更前

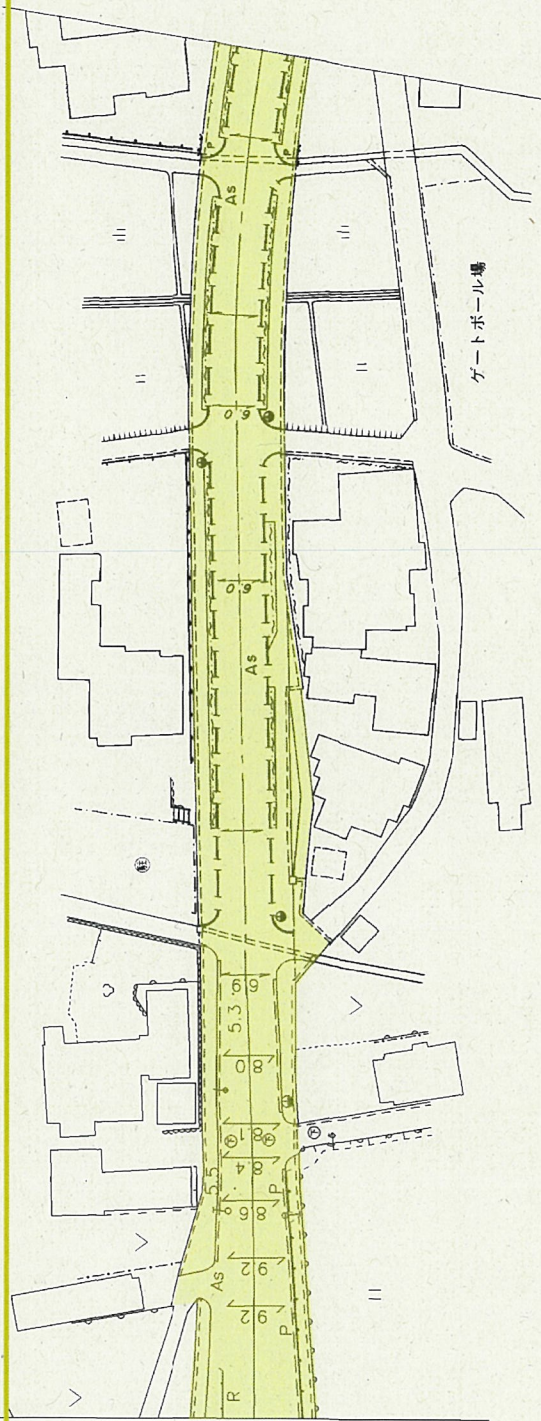



(118 - 12')

羽島市
下中町城屋敷


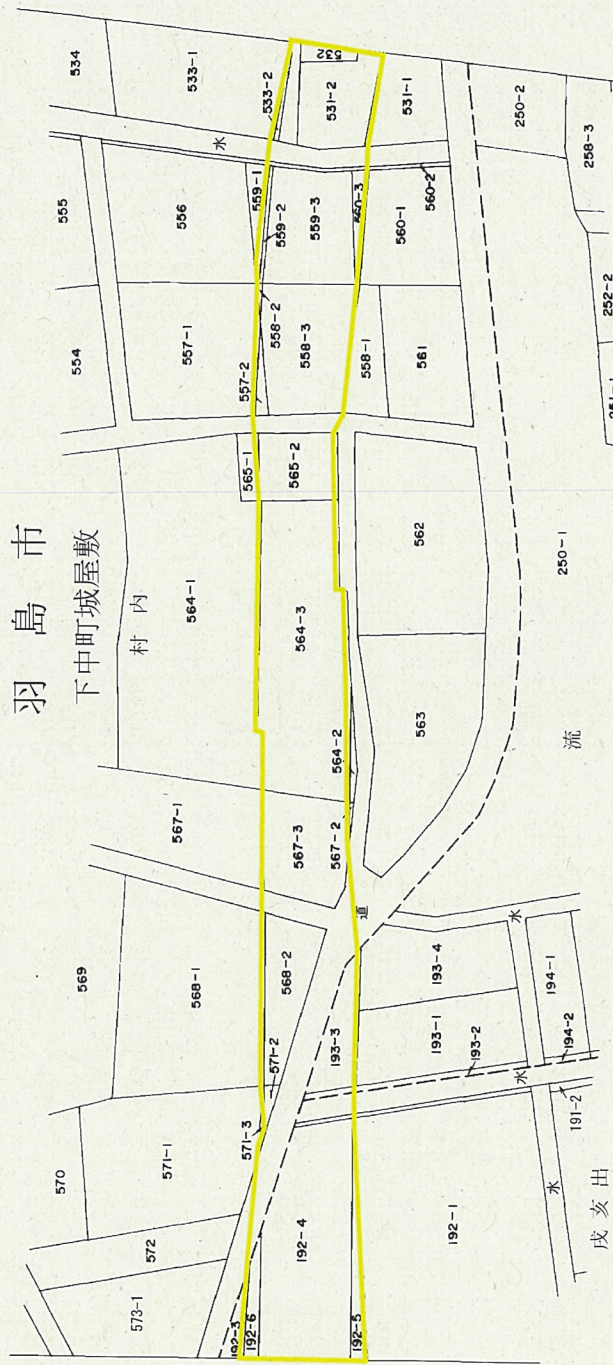


(岐阜建設事務所) 岐阜県

区域変更前

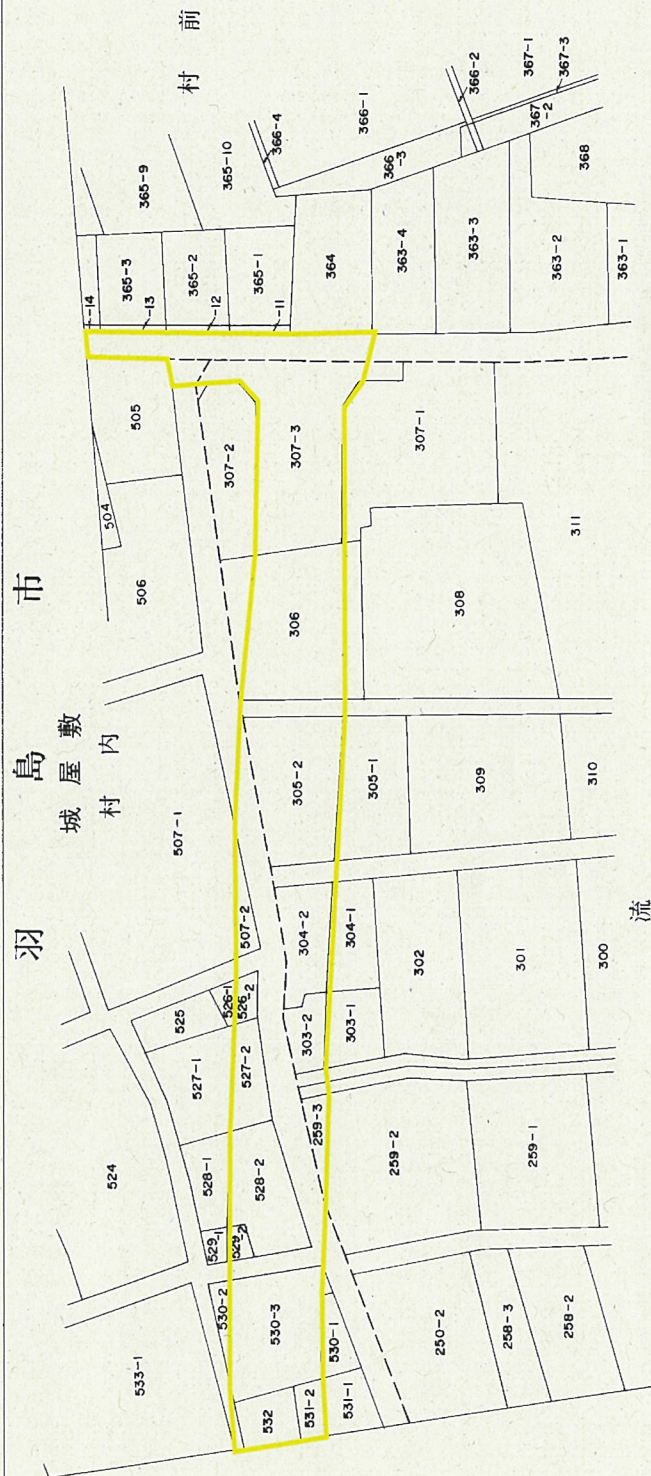
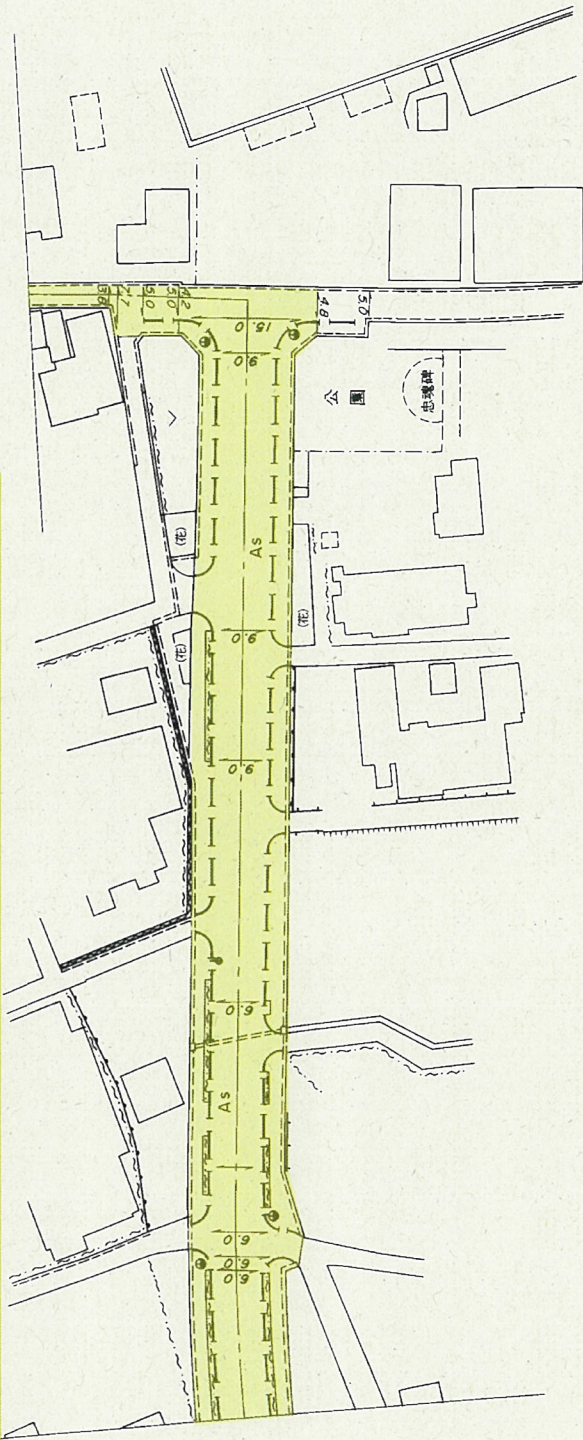




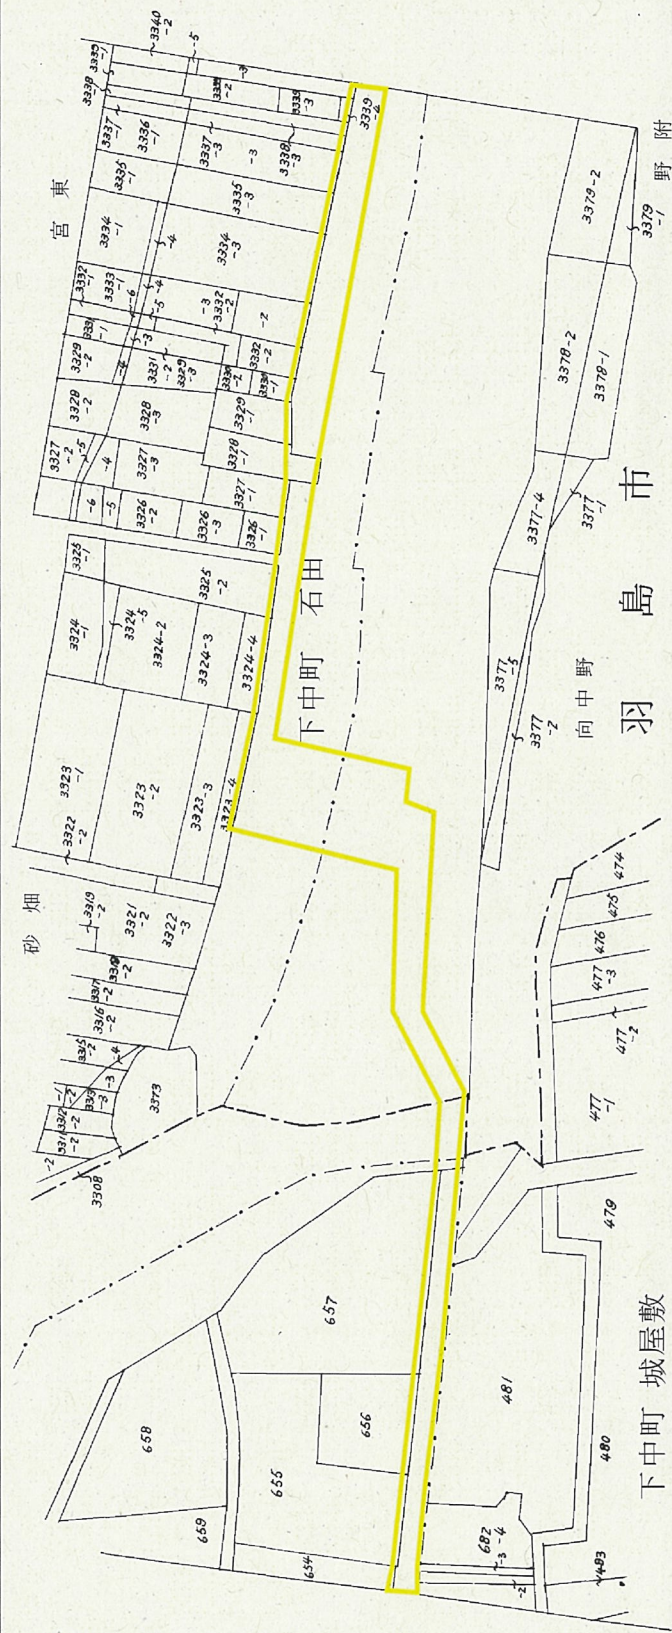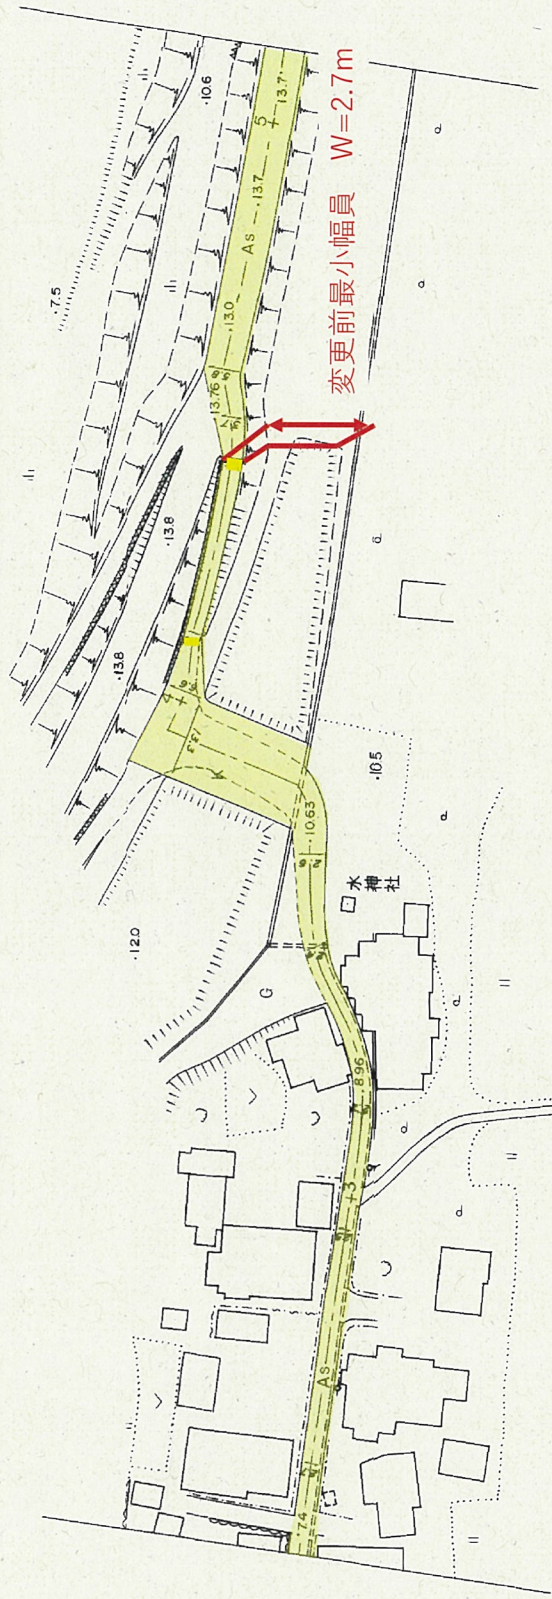

岐阜県道路台帳

区域变更前

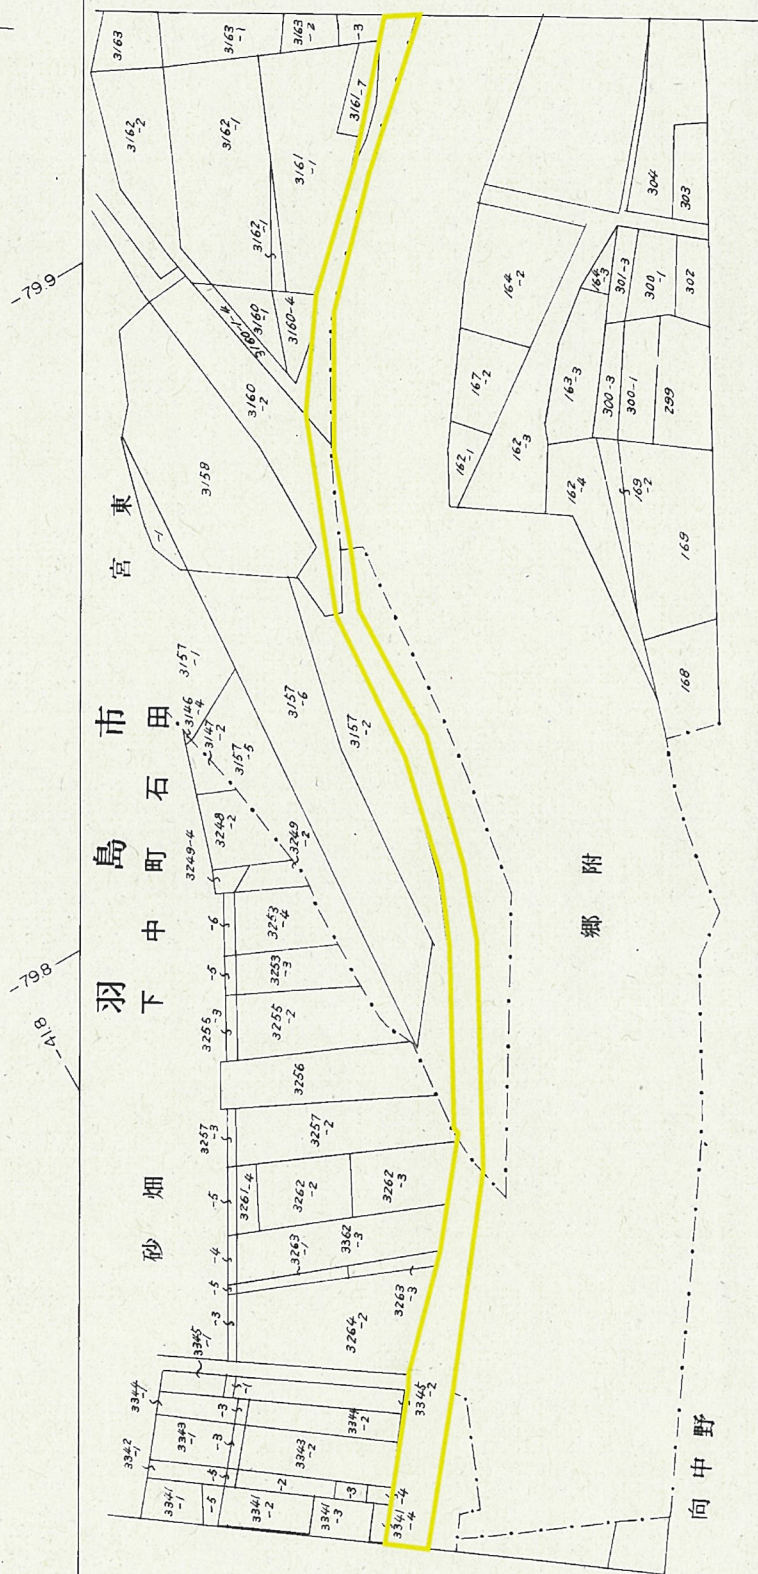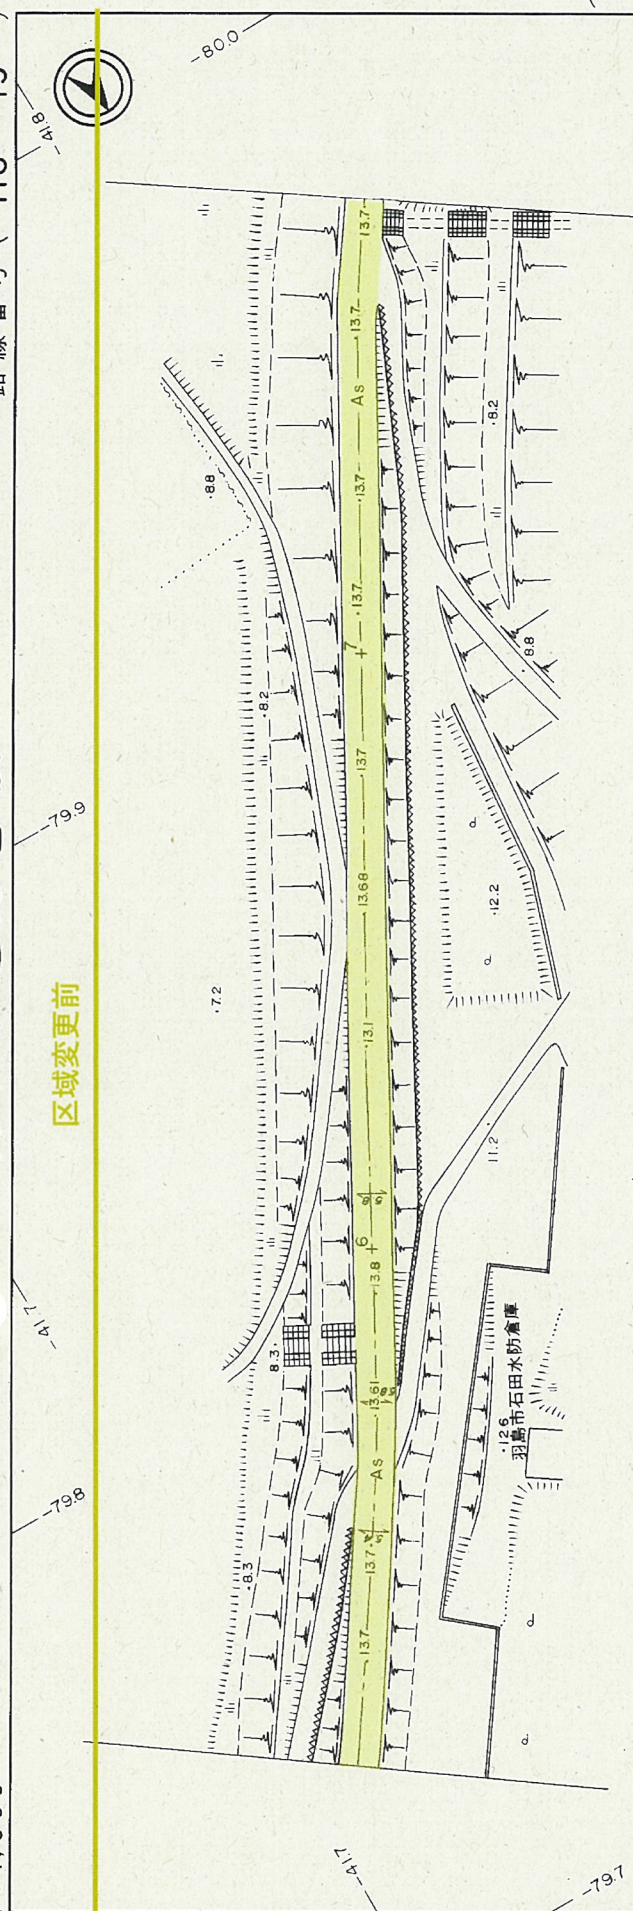



(118 — 20)

岐阜県(岐阜土木事務所)

$$(81 - 811)$$

2	3	1. 昭和54年12月測量 2. 平成元年3月20日修正 3. 平成2年3月3日修正
---	---	--

区域变更前¹⁸⁰

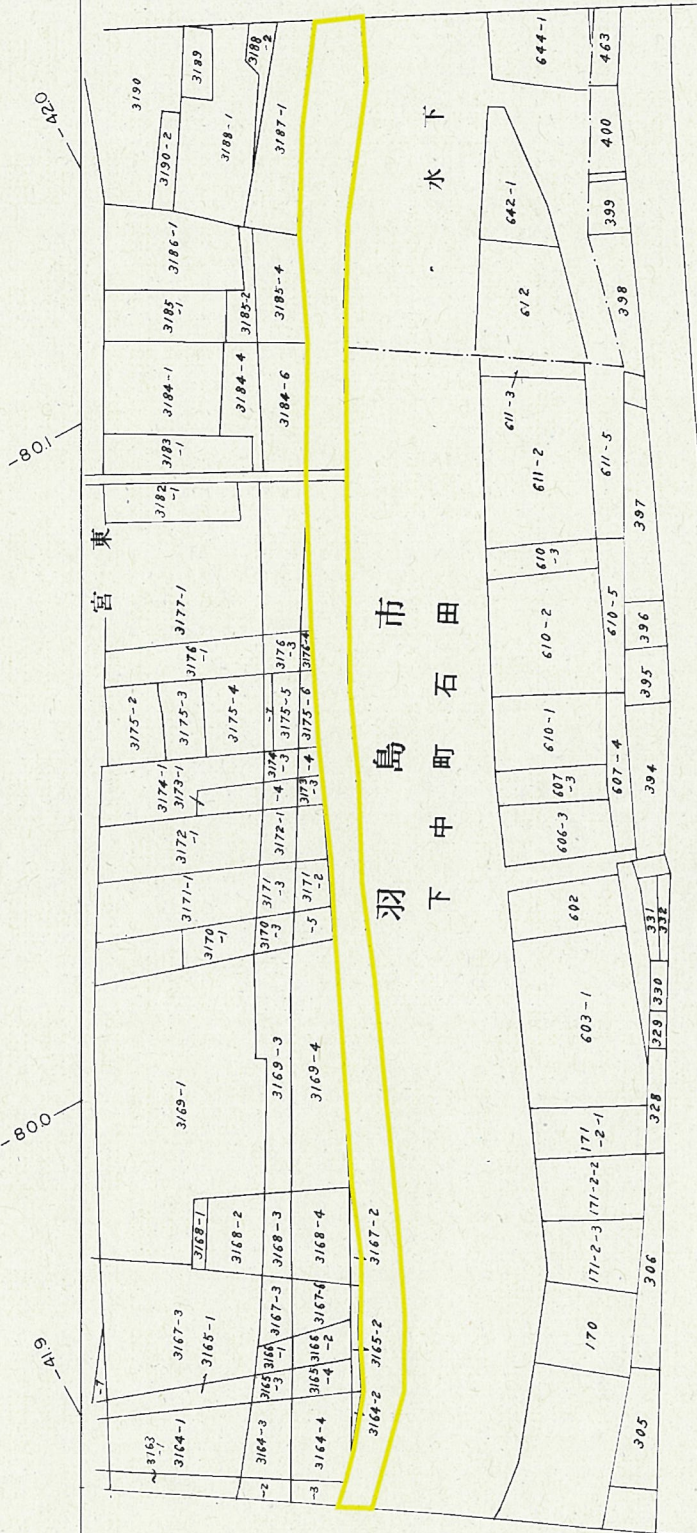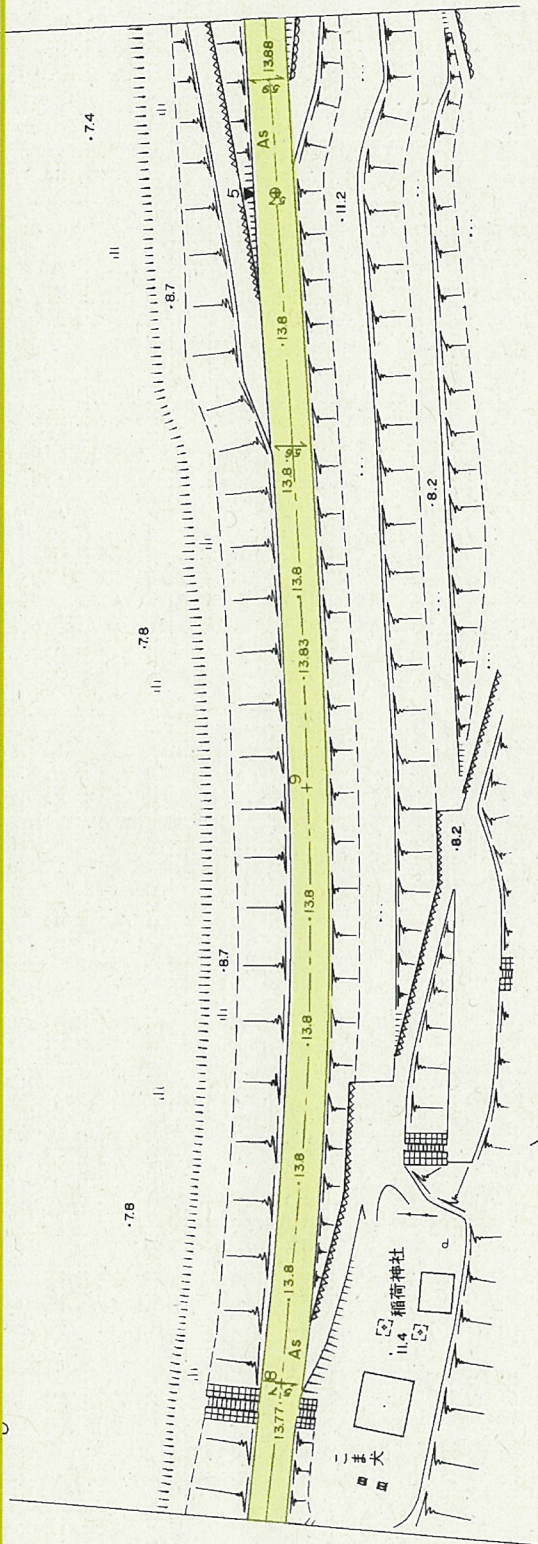

附鄉


1:1,000

岐阜県道路台帳


路線番号 (118 - 21)

終点A 同市同町石田字宮東木曾川右岸堤防敷地先 (3211番2地先)
変更前延長A L=1612.0m

区域変更前

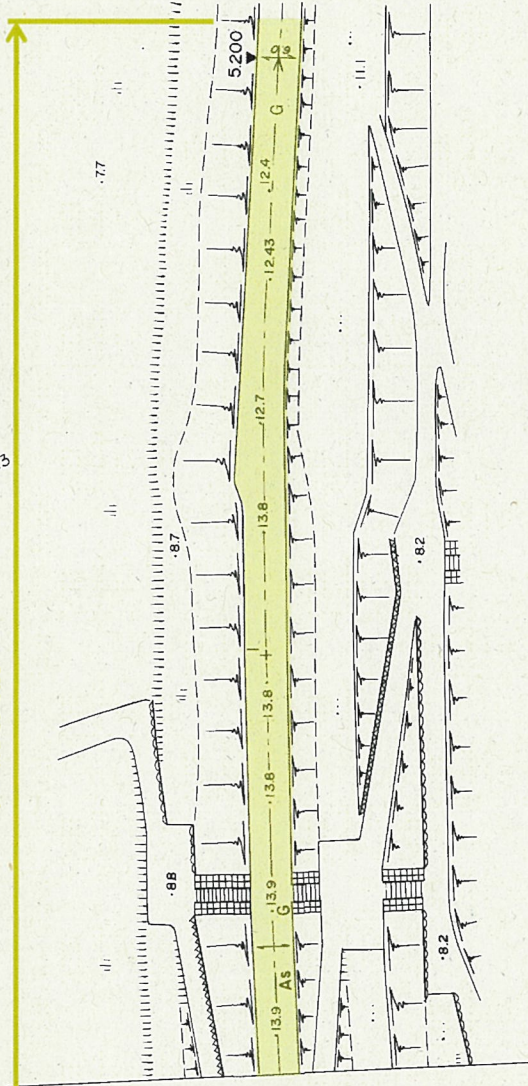

(118 - 20)

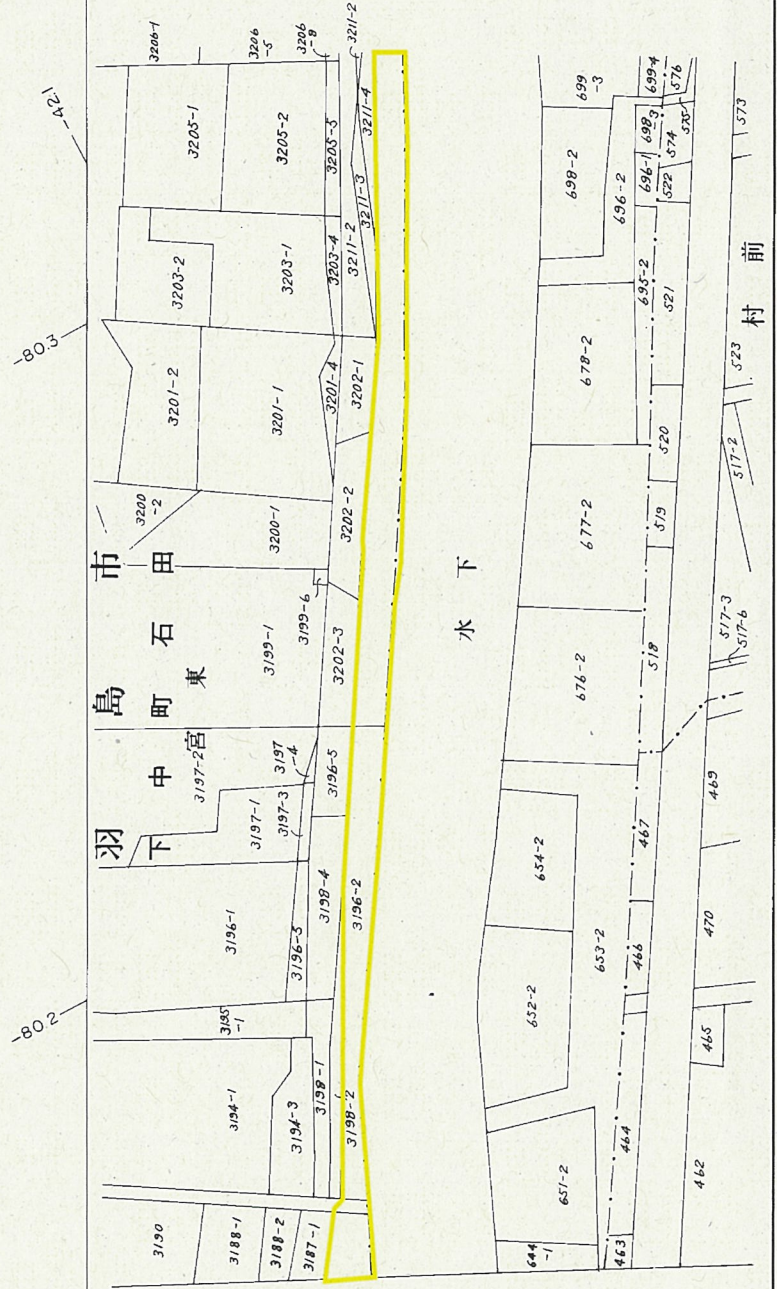

水 下

1. 昭和54年12月測量 2. 昭和 年 月修正

岐阜県(岐阜土木事務所)