

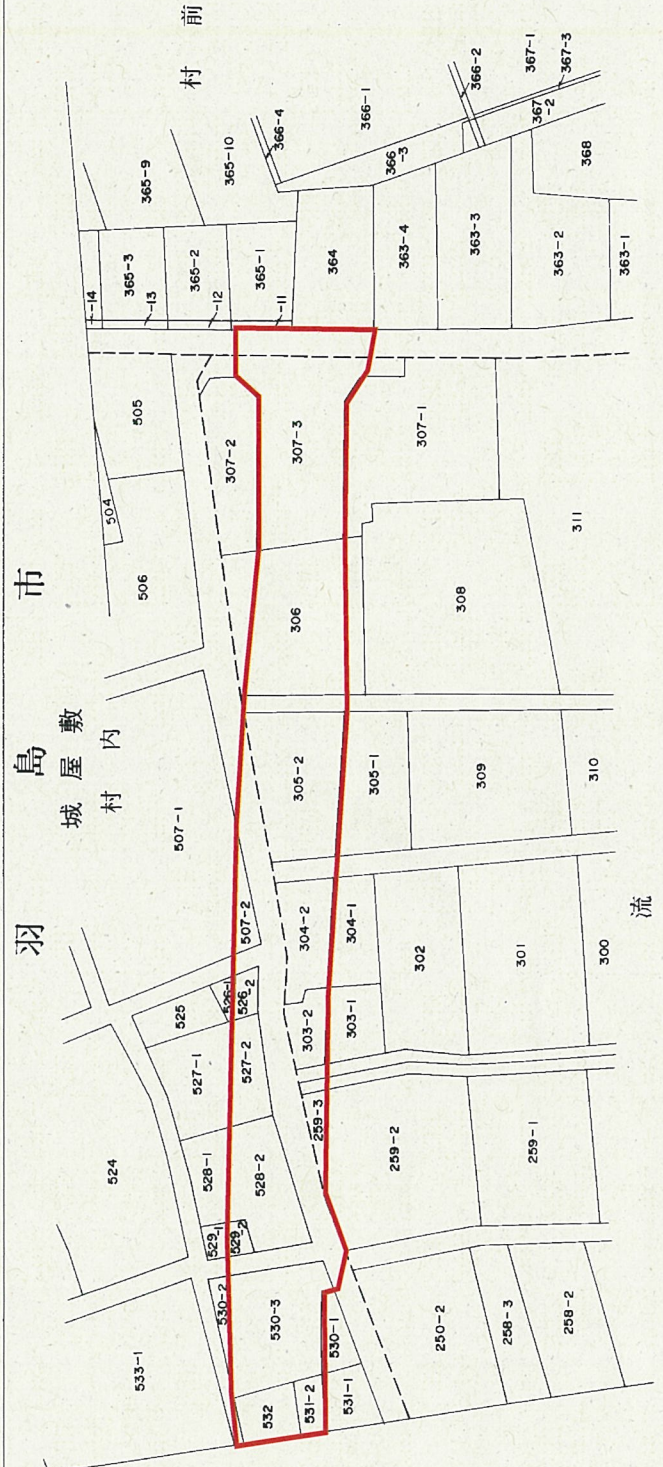



起点 羽島市下町城屋敷字村前363番4地先
延長 L=429.1m

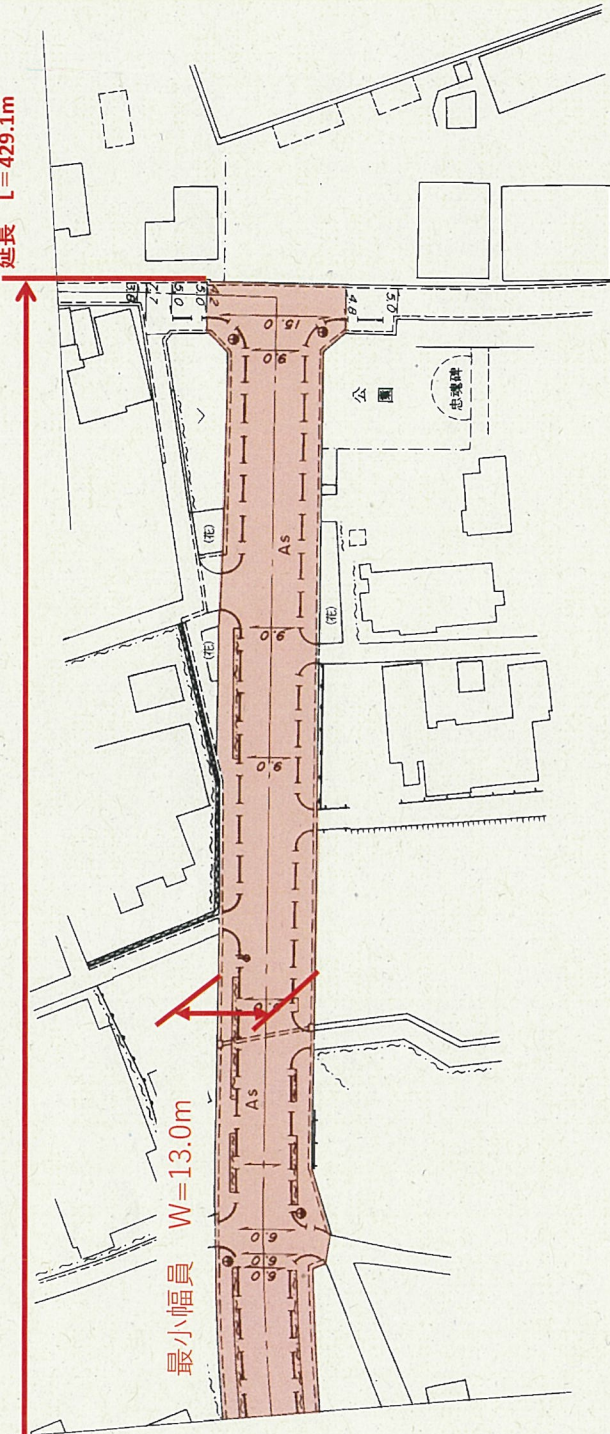

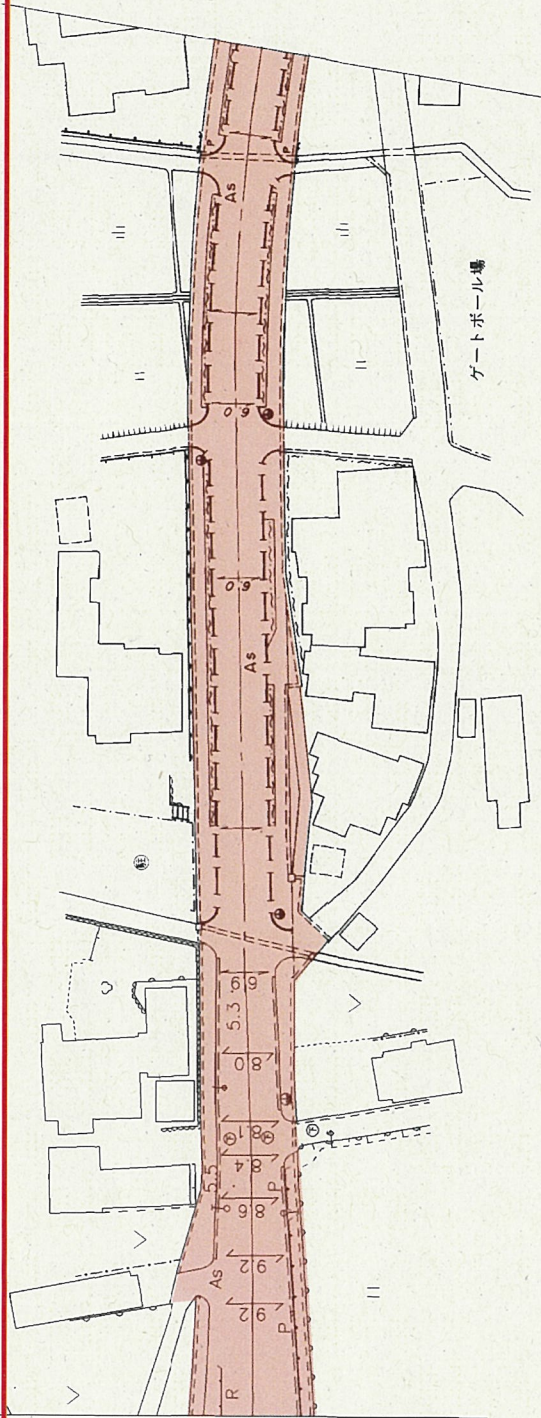

(118 - 12')

羽島市
下中町城屋敷

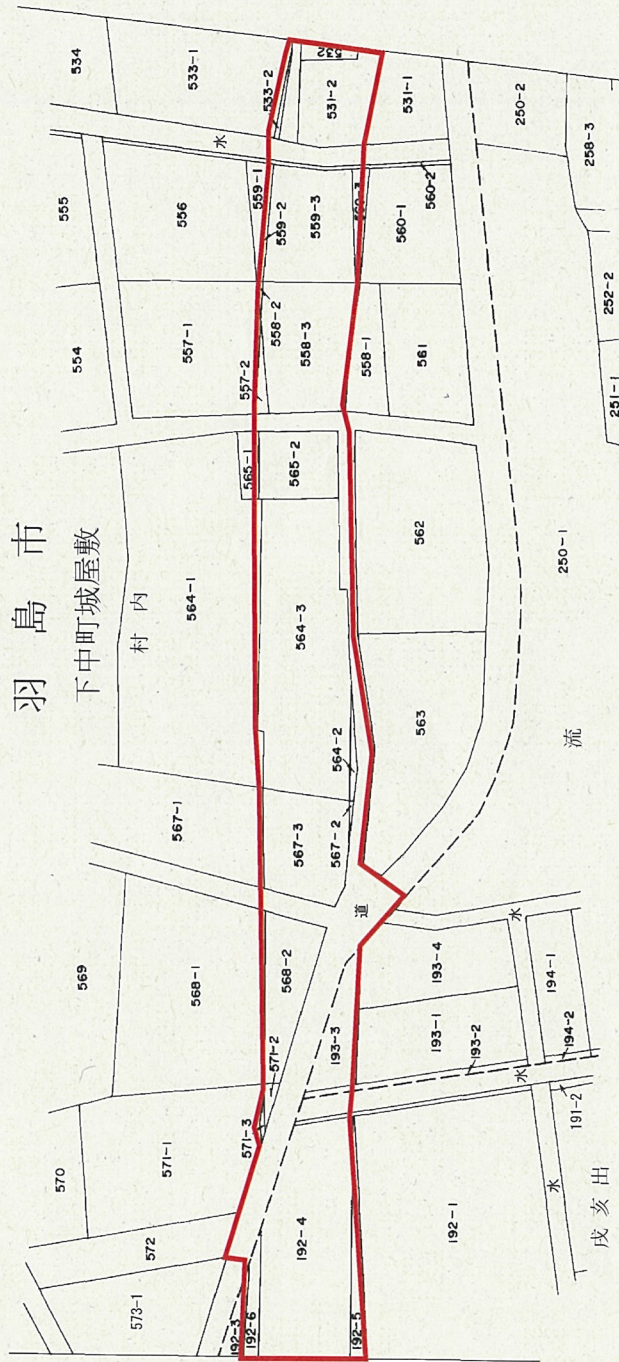


岐阜県道路台帳


1:1,000

路線番号 (118 - 12')

終点 羽島市下中町城屋敷数字戌亥出192番1地先
延長 L=429.1m

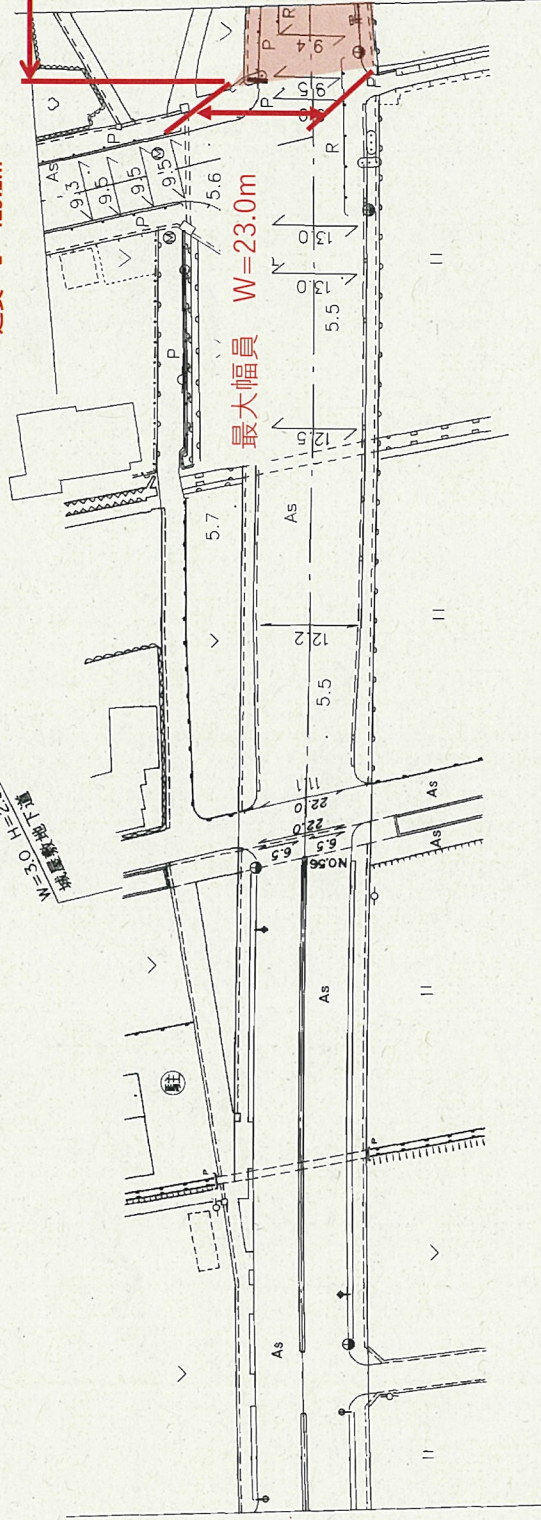

羽島市 下中町 城屋敷

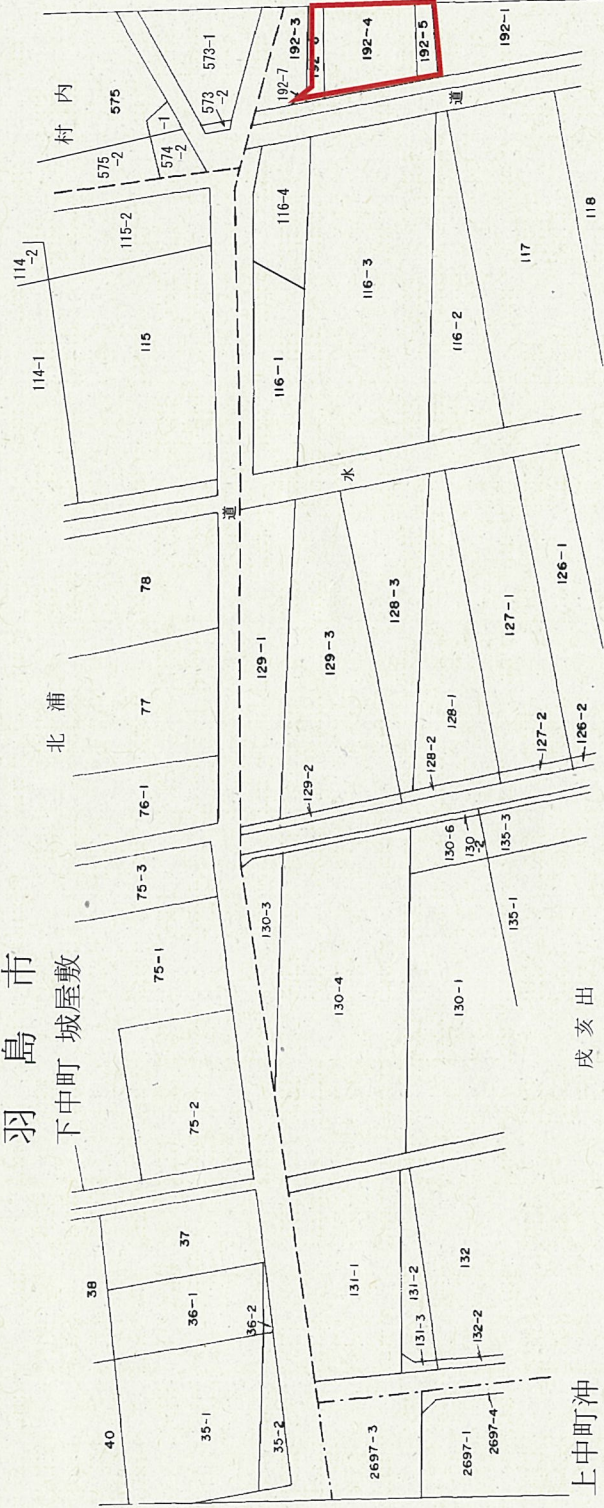

上中町沖
堤 西

1. 平成9年3月31日調整 2. 平成13年3月31日修正 3. 平成30年3月23日修正

1 2 3

(118 - 13')

岐阜県(岐阜建設事務所)