


(A3) S=1:250

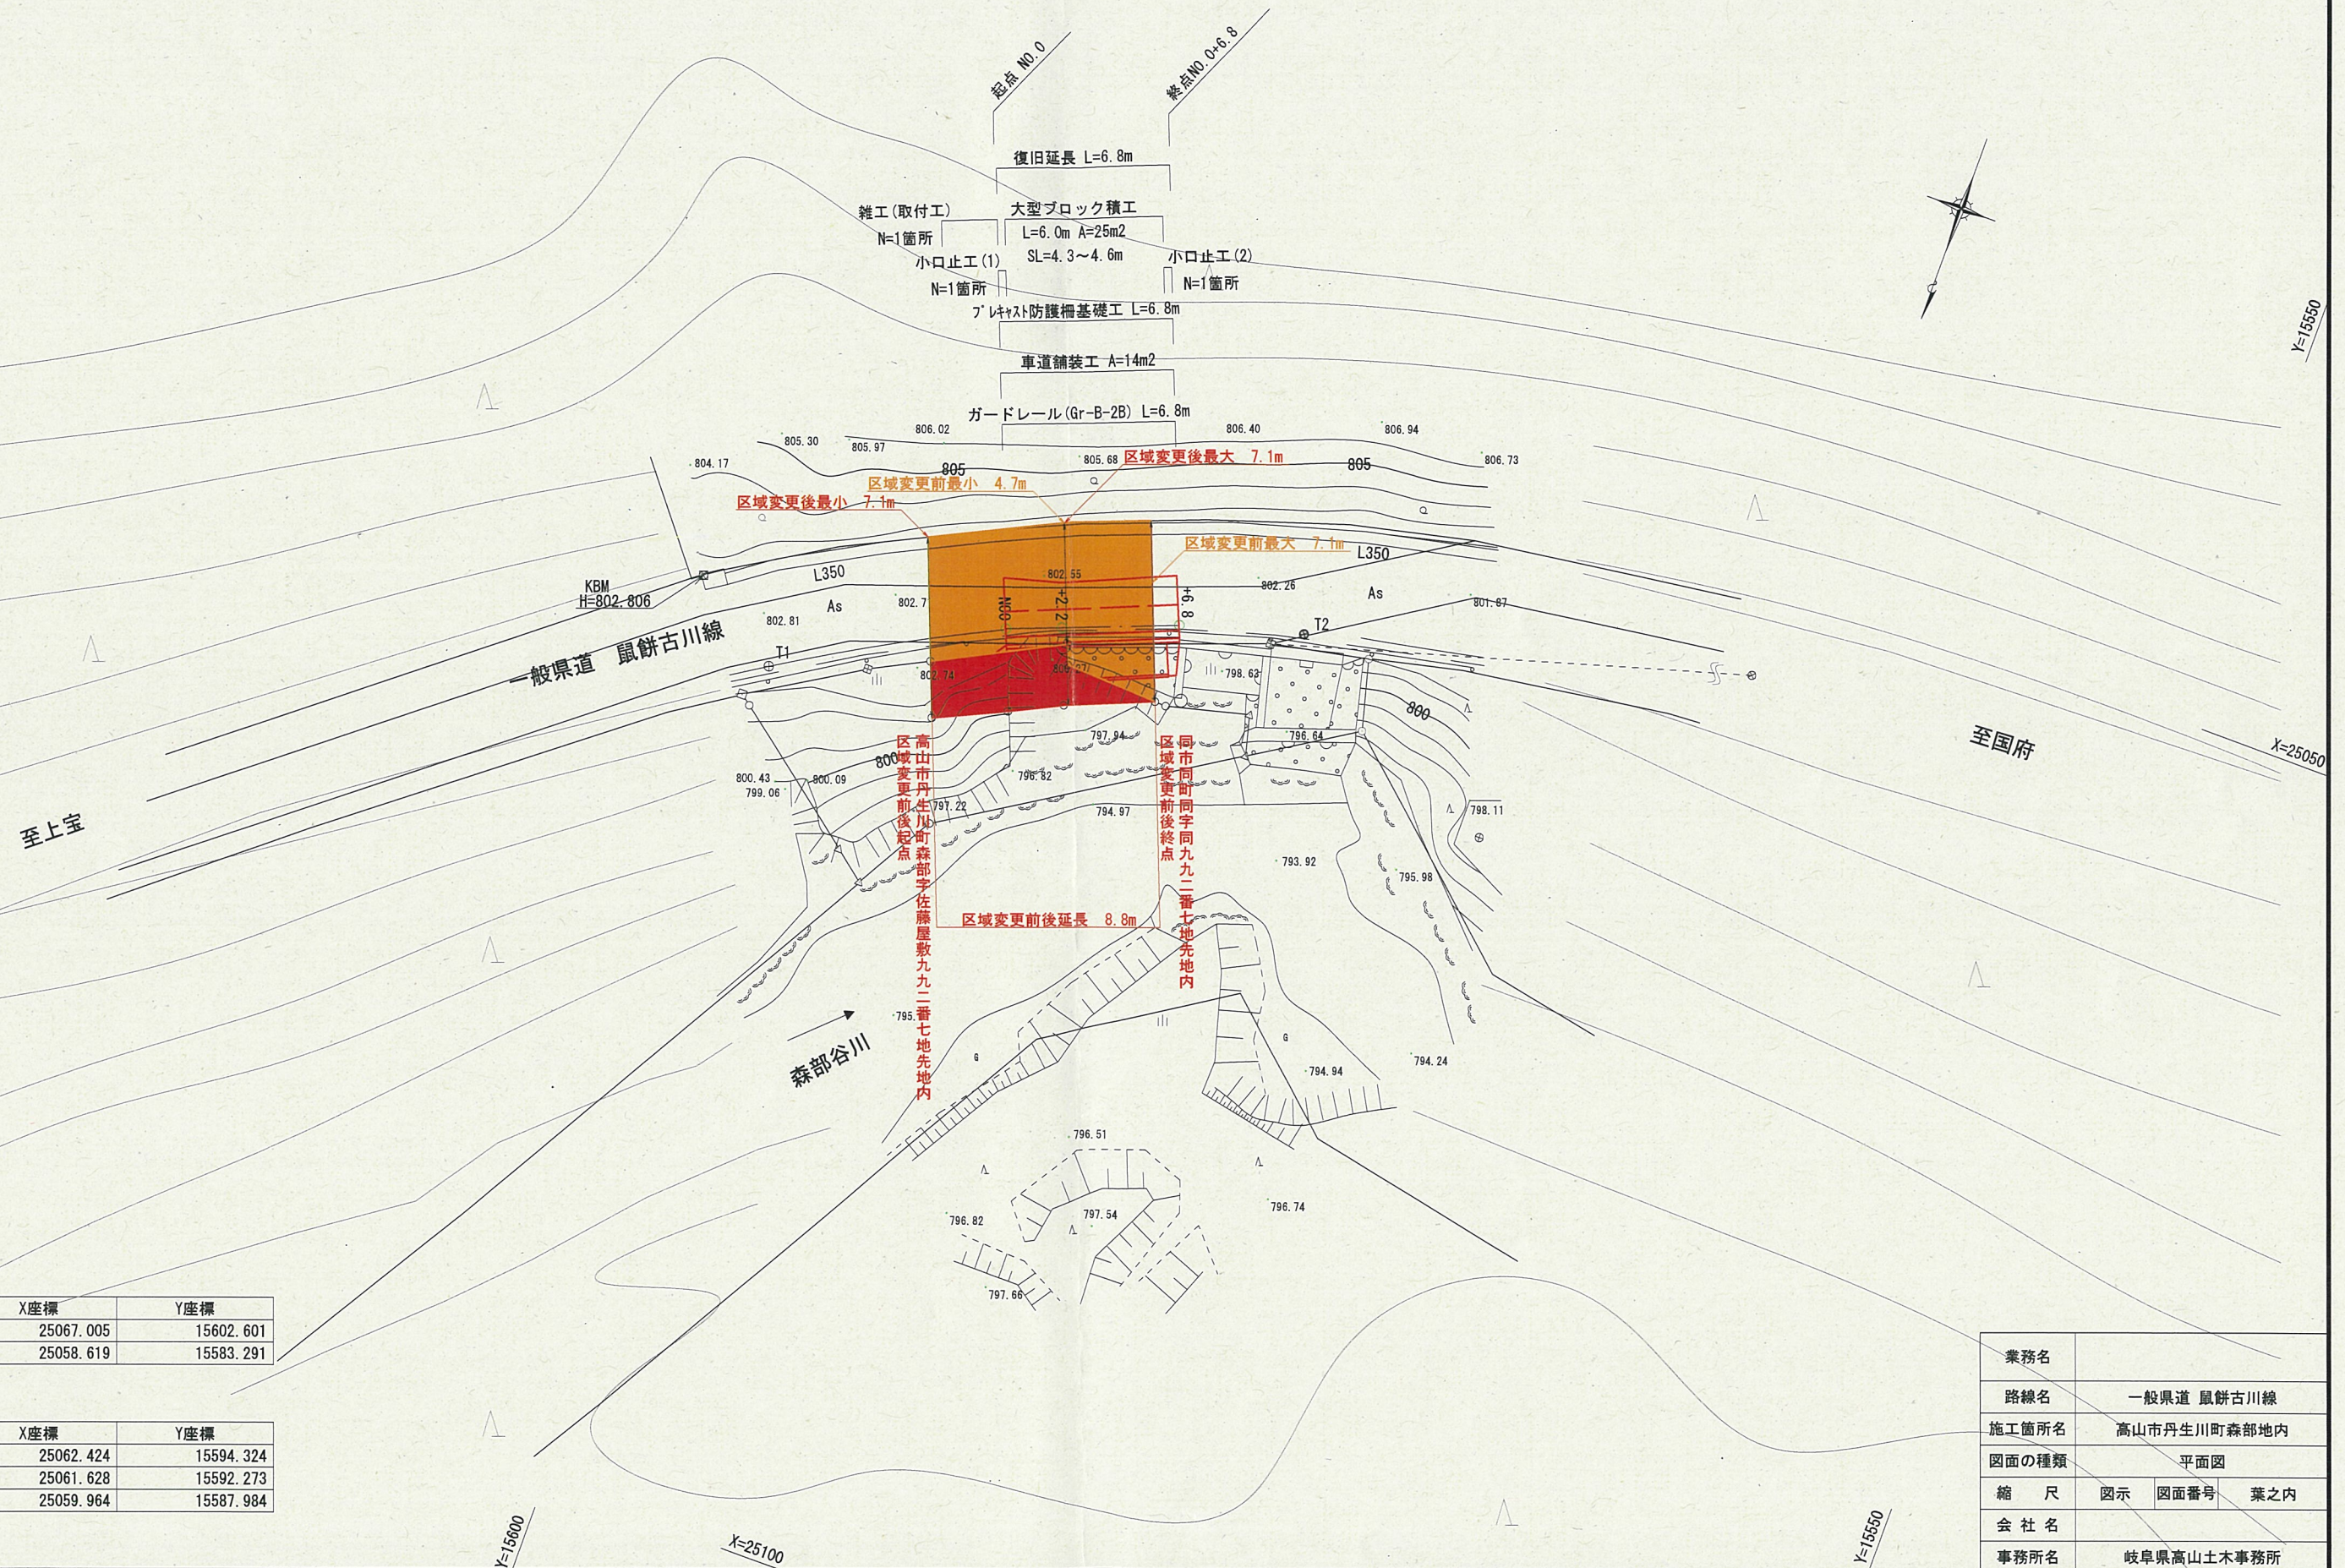

基準点座標

点 名	X座標	Y座標
T1	25067.005	15602.601
T2	25058.619	15583.291

中心線座標

点 名	X座標	Y座標
N00	25062.424	15594.324
+2.2	25061.628	15592.273
+6.8	25059.964	15587.984

業務名			
路線名	一般県道 鼠餅古川線		
施工箇所名	高山市丹生川町森部地内		
図面の種類	平面図		
縮 尺	図示	図面番号	葉之内
会 社 名			
事務所名	岐阜県高山土木事務所		