


県営中山間地域総合整備事業 白鳥北部地区

全体計画平面図(農道整備)

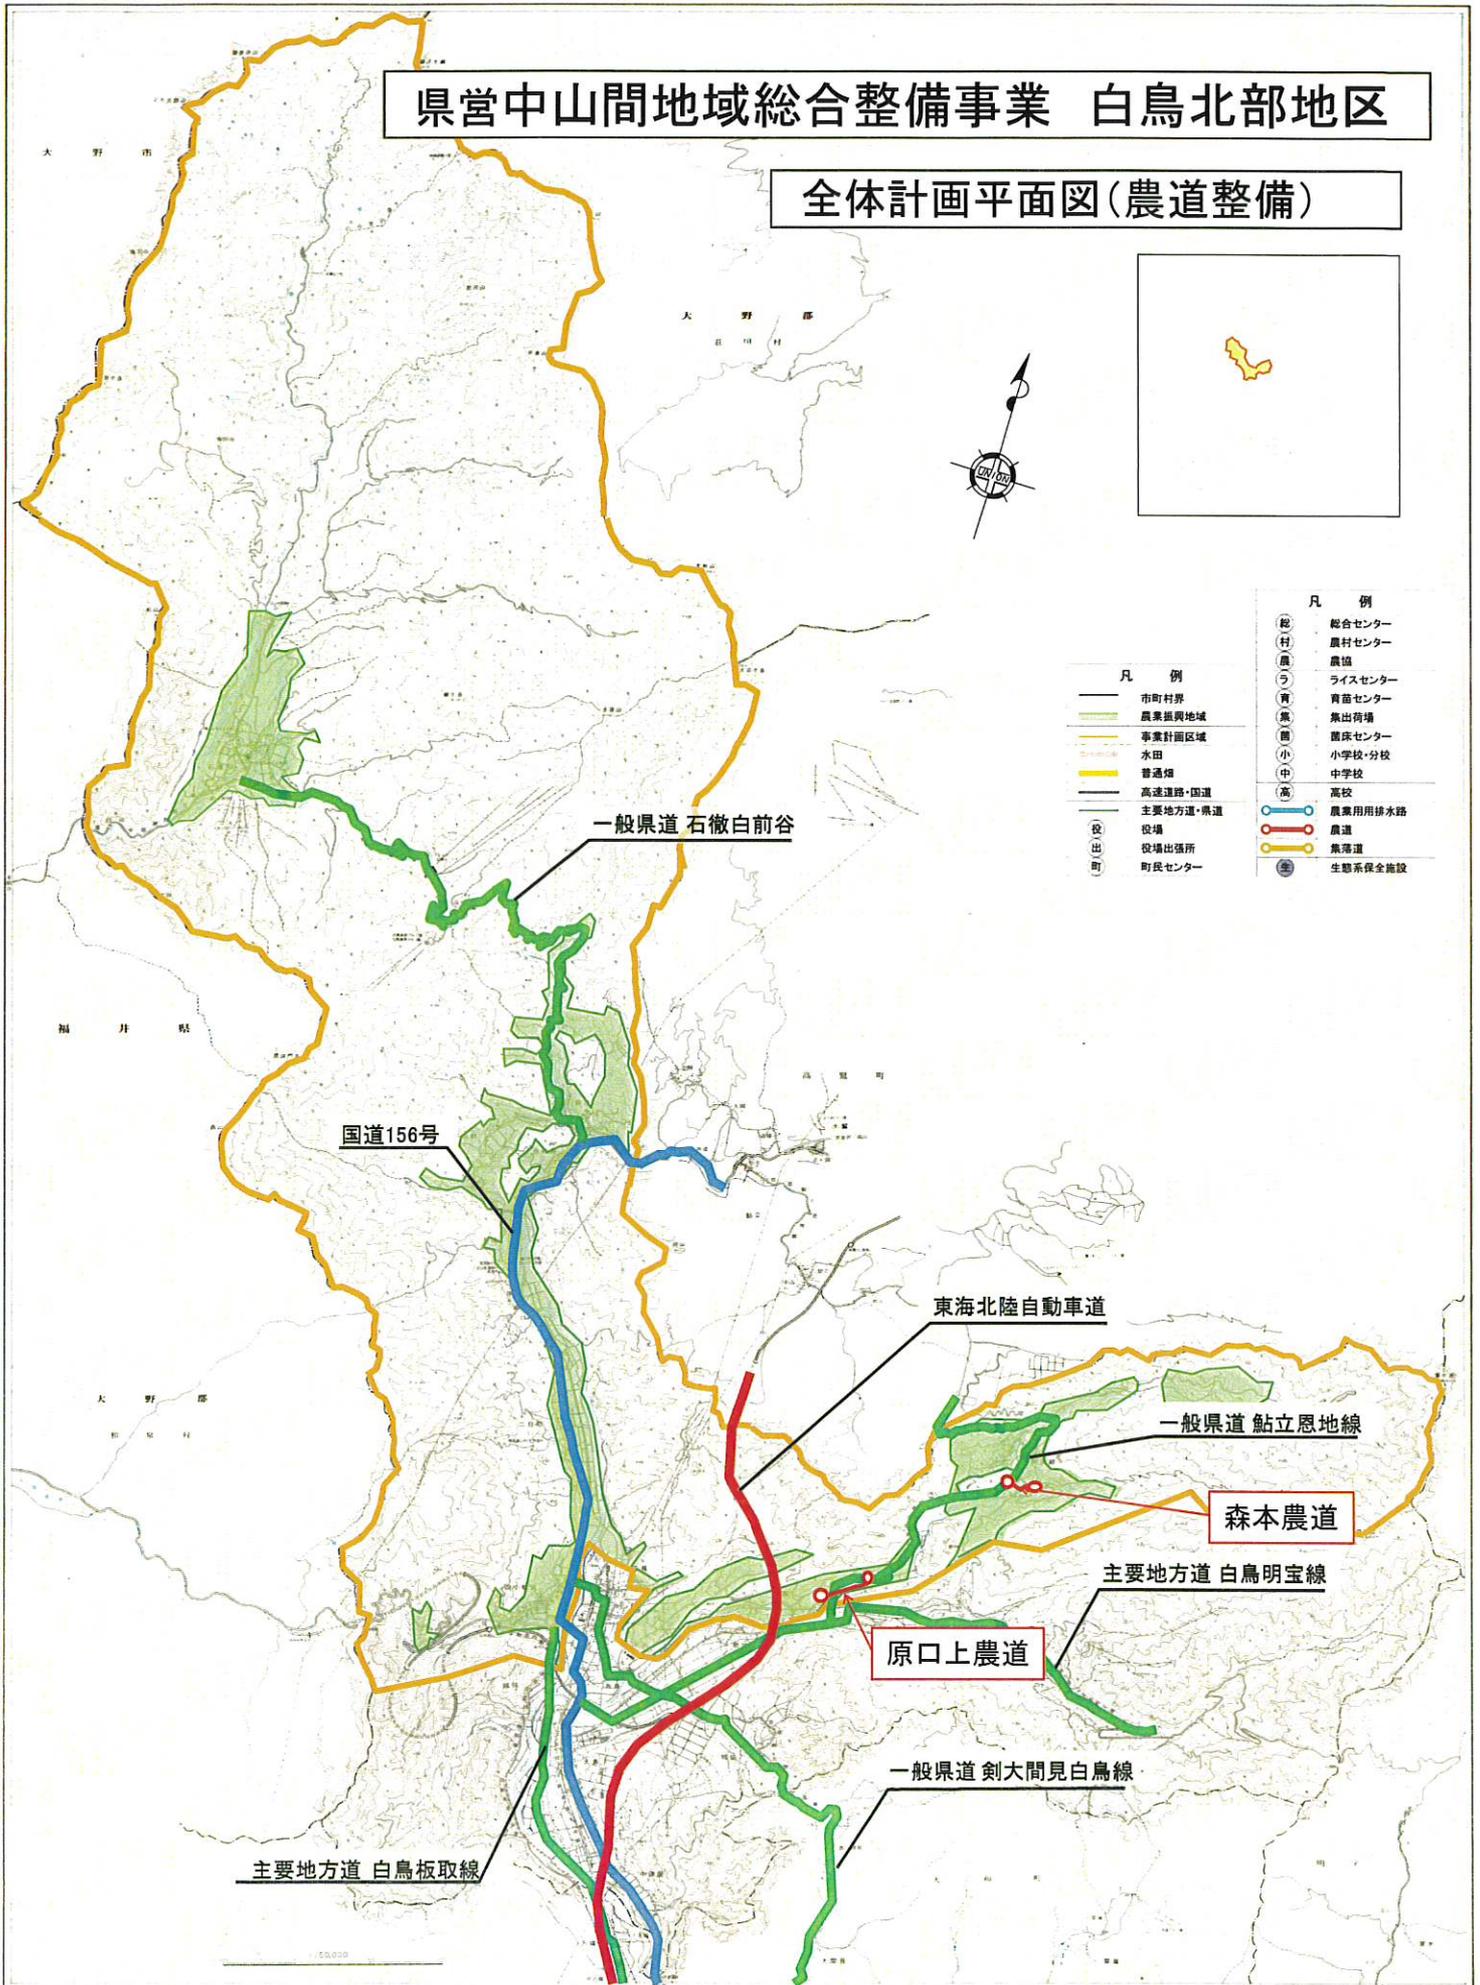


凡 例	
—	市町村界
■	農業振興地域
■	事業計画区域
■	水田
■	普通畑
■	高速道路・国道
■	主要地方道・県道
●	役場
○	役場出張所
○	町民センター
○	総合センター
○	農村センター
○	農協
○	ライスセンター
○	育苗センター
○	集出荷場
○	産床センター
○	小学校・分校
○	中学校
○	高校
○	農業用排水路
○	農道
○	集落道
○	生態系保全施設

変更前

農道整備事業 原口上農道




S=1:6,000

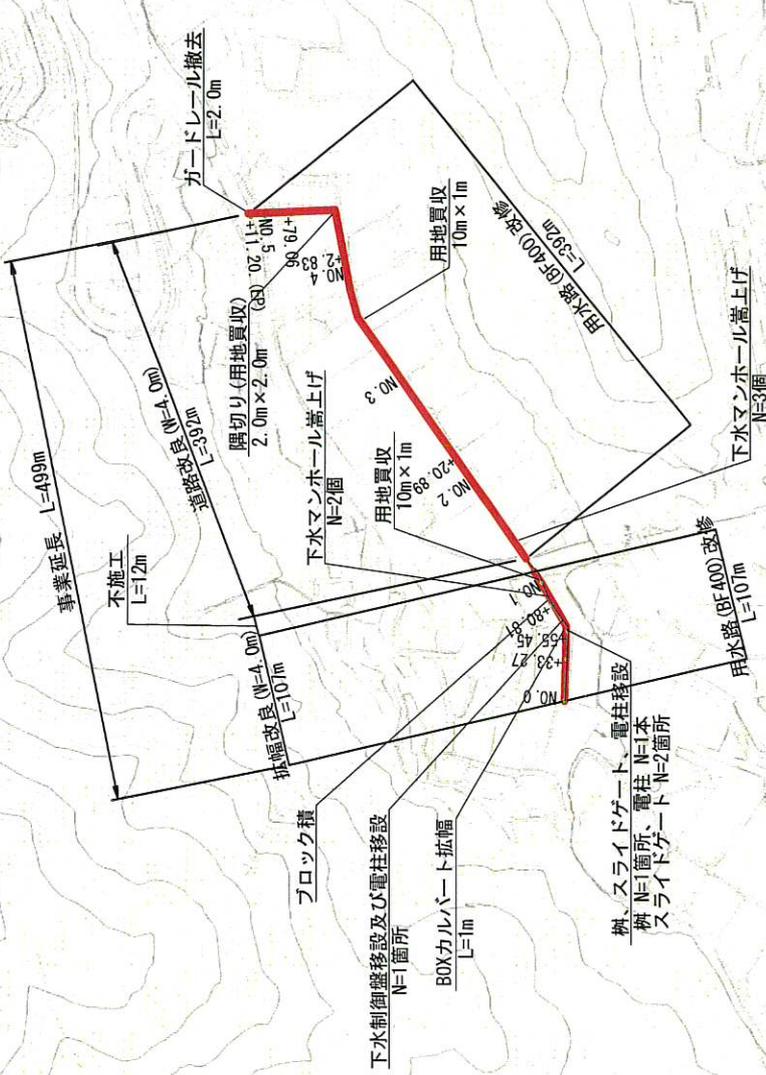


農業
整備事業
森本農道平面図

変更後

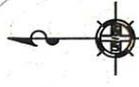

S=1:5,000

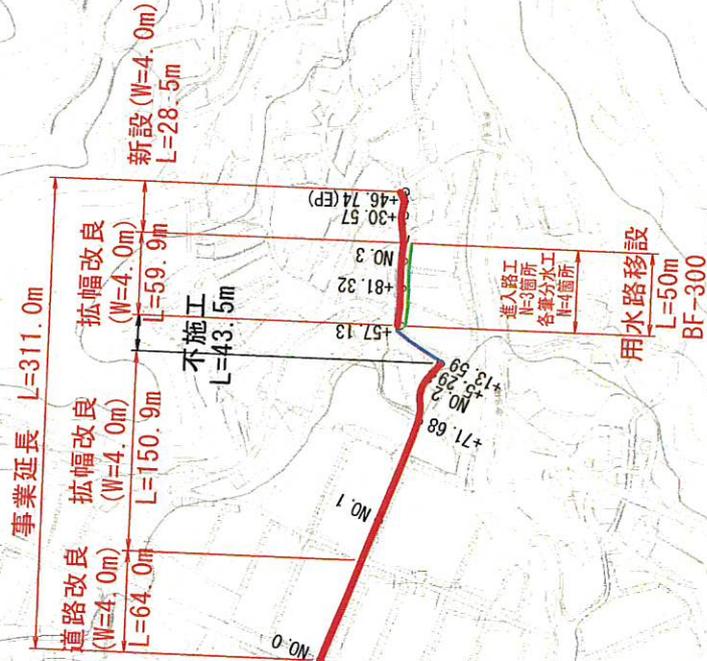

凡例
変更後：—

凡例
— 今回整備
— 既設利用
— 幅




農道整備事業 原口上農道

変更後



S=1:6,000

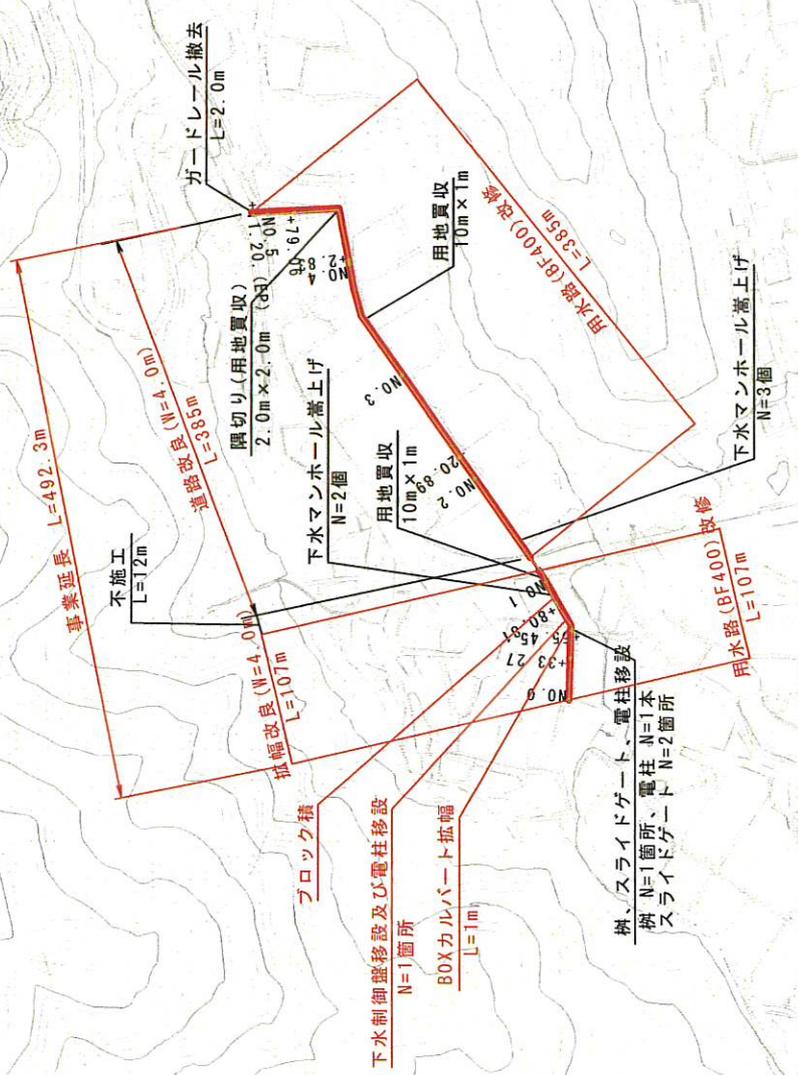

凡例
変更後: —

