平 面 図

A3 S=1:250

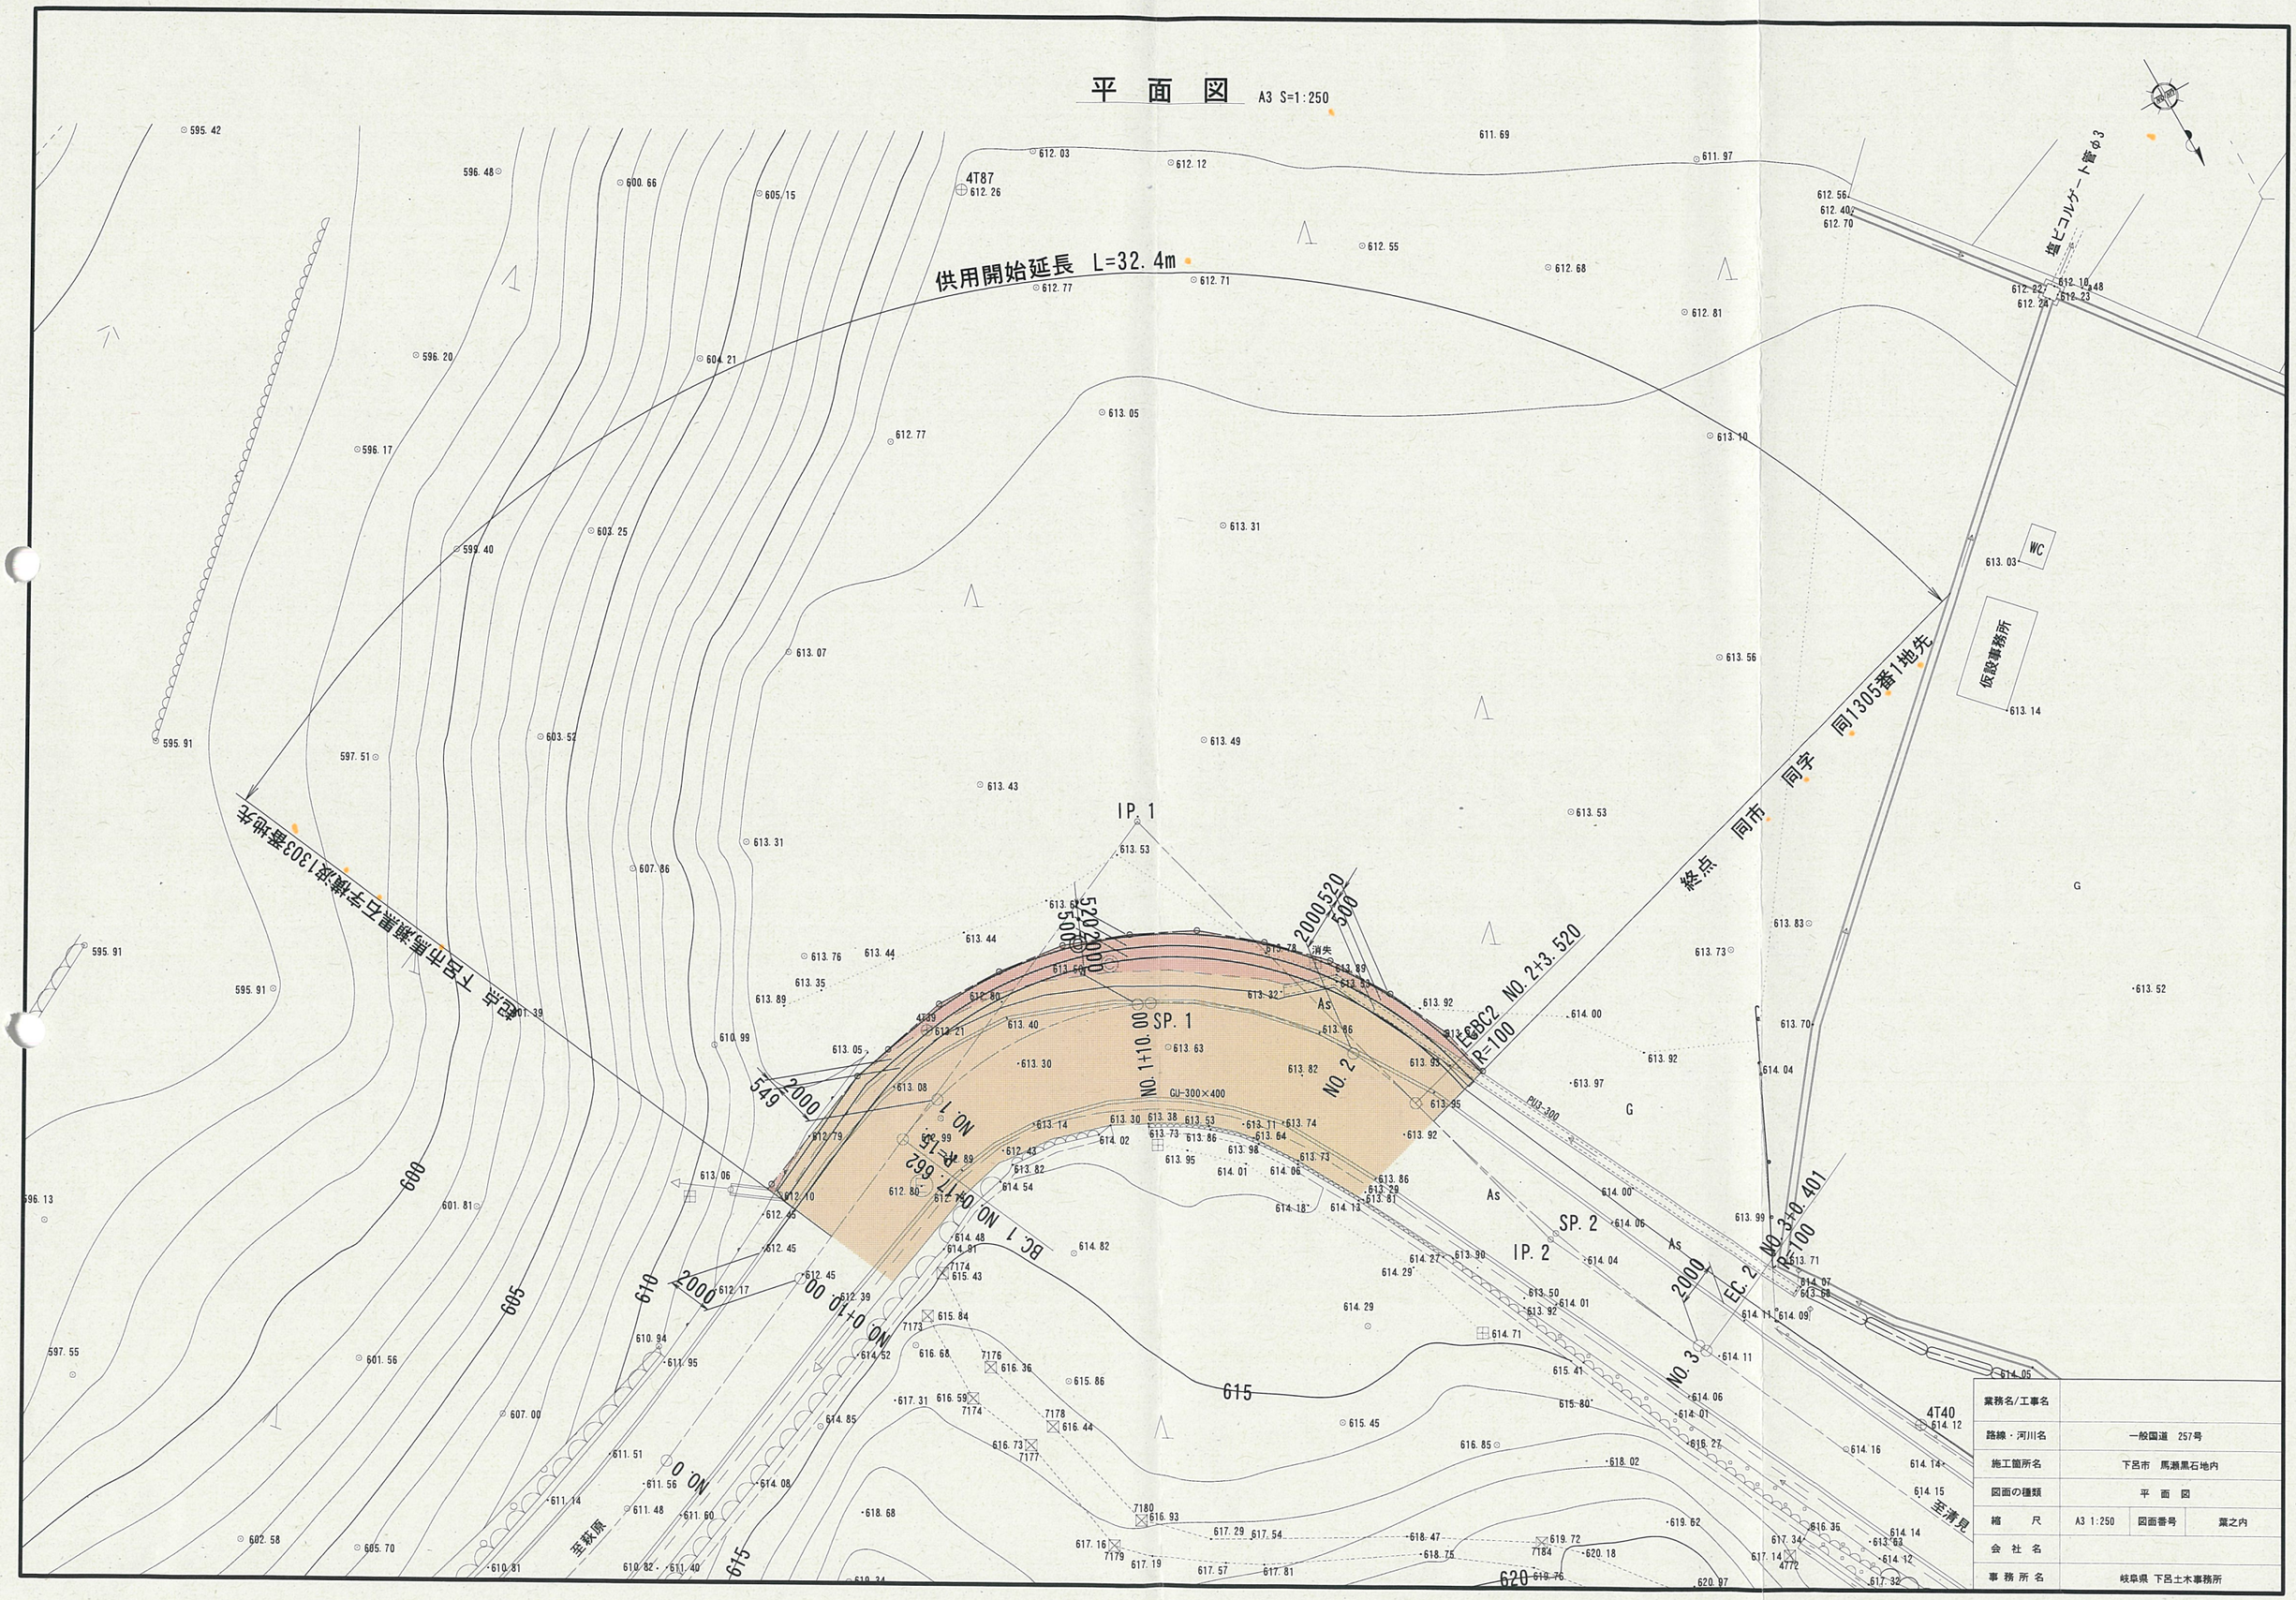

業務名/工事名			
路線・河川名	一般国道 257号		
施工箇所名	下呂市 馬瀬黒石地内		
図面の種類	平 面 図		
縮 尺	A3 1:250	図面番号	葉之内
会 社 名			
事 務 所 名	岐阜県 下呂土木事務所		