

# 岐阜県道路台帳

## 今尾・大垣線

### 索引図



区域変更前後 L=514.0m  
区域変更前後 L=375.0m

区域変更前後 L=3,321.0m

区域変更前後 L=2,271.0m

区域変更前後 (起点)  
安八郡輪之内町  
大字福東新田字城浦地内  
揖斐川右岸堤防敷地先 (4289番34)

区域変更前後 (起点)  
安八郡輪之内町大字大吉新田字知ノ割地内  
揖斐川左岸堤防敷地先 (1218番2)

区域変更前後 (終点)  
安八郡輪之内町大字松内字昭和地内  
揖斐川左岸堤防敷地先 (483番2)

区域変更前後 (終点)  
安八郡輪之内町大字  
福東新田字下沼地内  
揖斐川左岸堤防敷地先 (1749番1)

区域変更前後 (起点)  
安八郡輪之内町大字松内字出口地内  
揖斐川左岸堤防敷地先 (684番2)

区域変更前後 (終点)  
安八郡輪之内町大字松内字駒島地内  
揖斐川左岸堤防敷地先 (2868番10)

区域変更前後 (起点)  
海津市平田町大字今尾地内  
揖斐川左岸堤防敷地先 (3070番13)


この地形図は建設省国土地理院長の承認を得て同院発行の2.5万分の1地形図を複製したものである。(承認番号)昭55部 複第16号

路線名	岐阜県今尾・大垣線(232)		
縮尺	現況図 1:1,000	撮影	1:8,000
作成年月	昭和 55 年 3 月		
計画機関	岐阜県(大垣土木)		
作業機関			

# 岐阜県道路台帳

## 今尾・大垣線

### 索引図

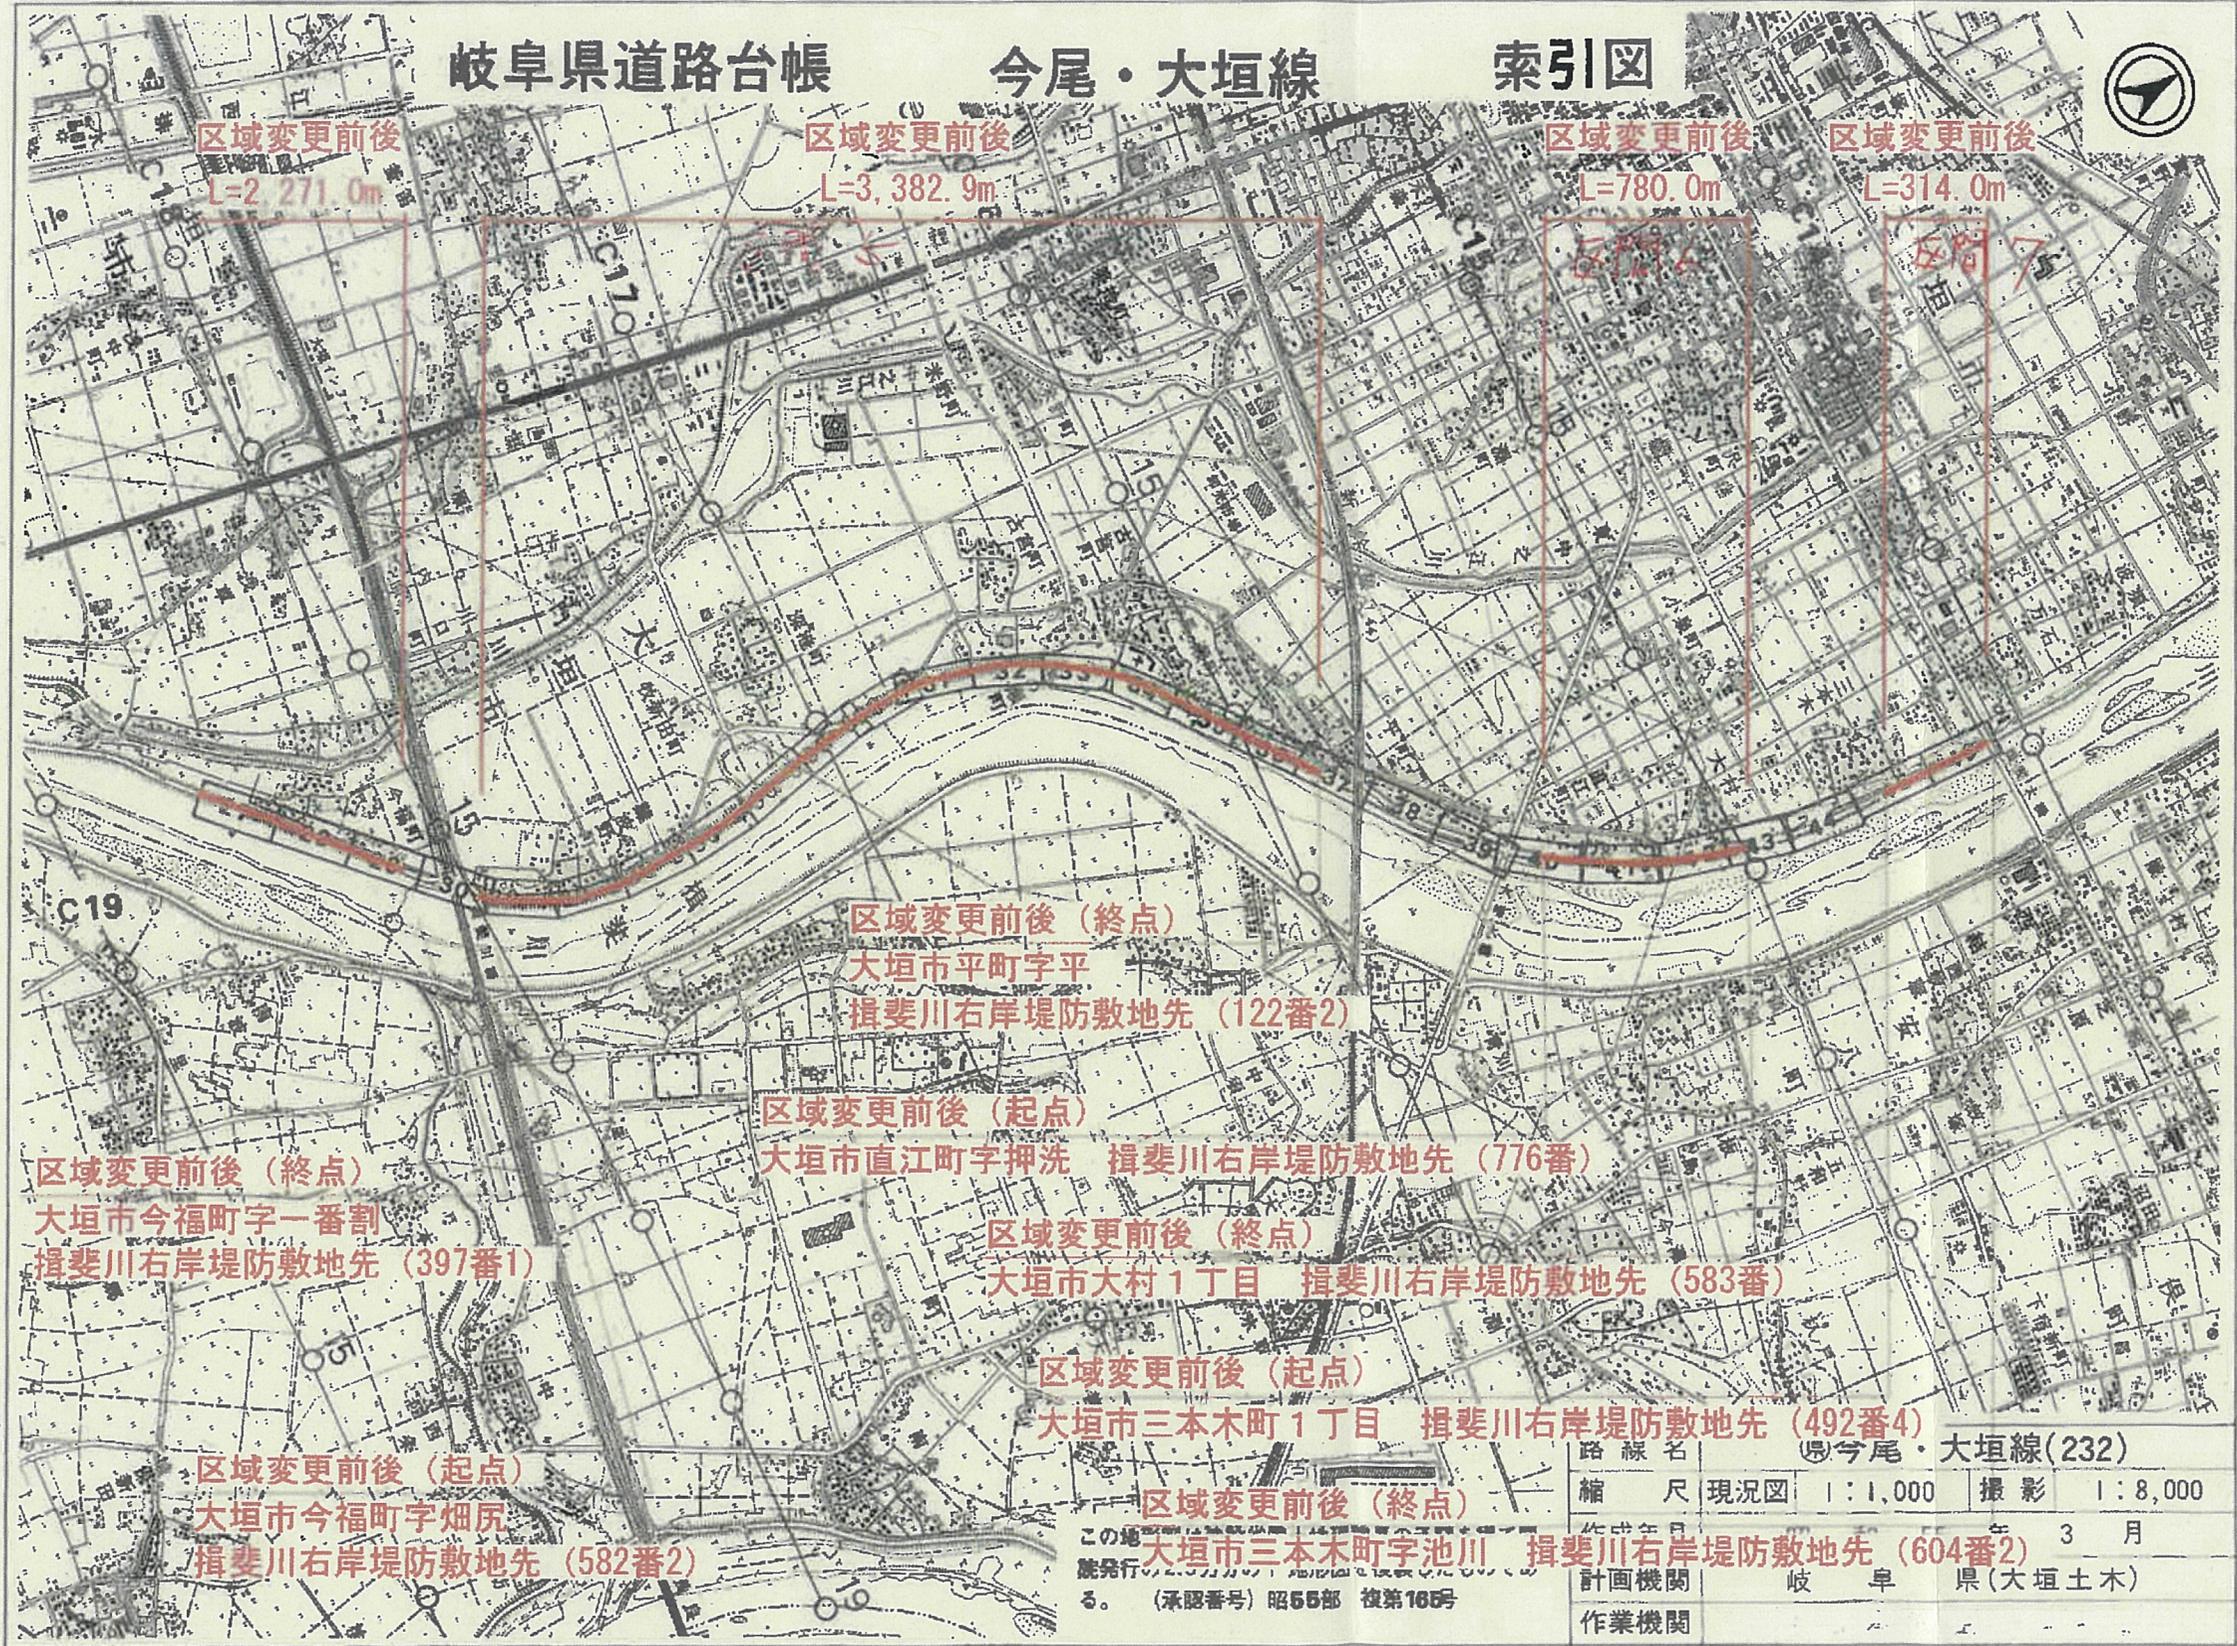

区域変更前後  
L=2,271.0m

区域変更前後  
L=3,382.9m

区域変更前後  
L=780.0m

区域変更前後  
L=314.0m

区域変更前後 (終点)  
大垣市平町字平  
揖斐川右岸堤防敷地先 (122番2)

区域変更前後 (起点)  
大垣市直江町字押洗 揖斐川右岸堤防敷地先 (776番)

区域変更前後 (終点)  
大垣市今福町字一番割  
揖斐川右岸堤防敷地先 (397番1)

区域変更前後 (終点)  
大垣市大村1丁目 揖斐川右岸堤防敷地先 (583番)

区域変更前後 (起点)  
大垣市三本木町1丁目 揖斐川右岸堤防敷地先 (492番4)

区域変更前後 (起点)  
大垣市今福町字畑尻  
揖斐川右岸堤防敷地先 (582番2)

区域変更前後 (終点)  
大垣市三本木町字池川 揖斐川右岸堤防敷地先 (604番2)

この地  
誌発行  
る。(承認番号) 昭55部 技第165号

路線名	岐阜県今尾・大垣線(232)		
縮尺	現況図 1:1,000	撮影	1:8,000
作成年月	昭和55年 3月		
計画機関	岐阜県(大垣土木)		
作業機関			