


岐阜県道路台帳

1:1,000

路線番号 (232 - 1)

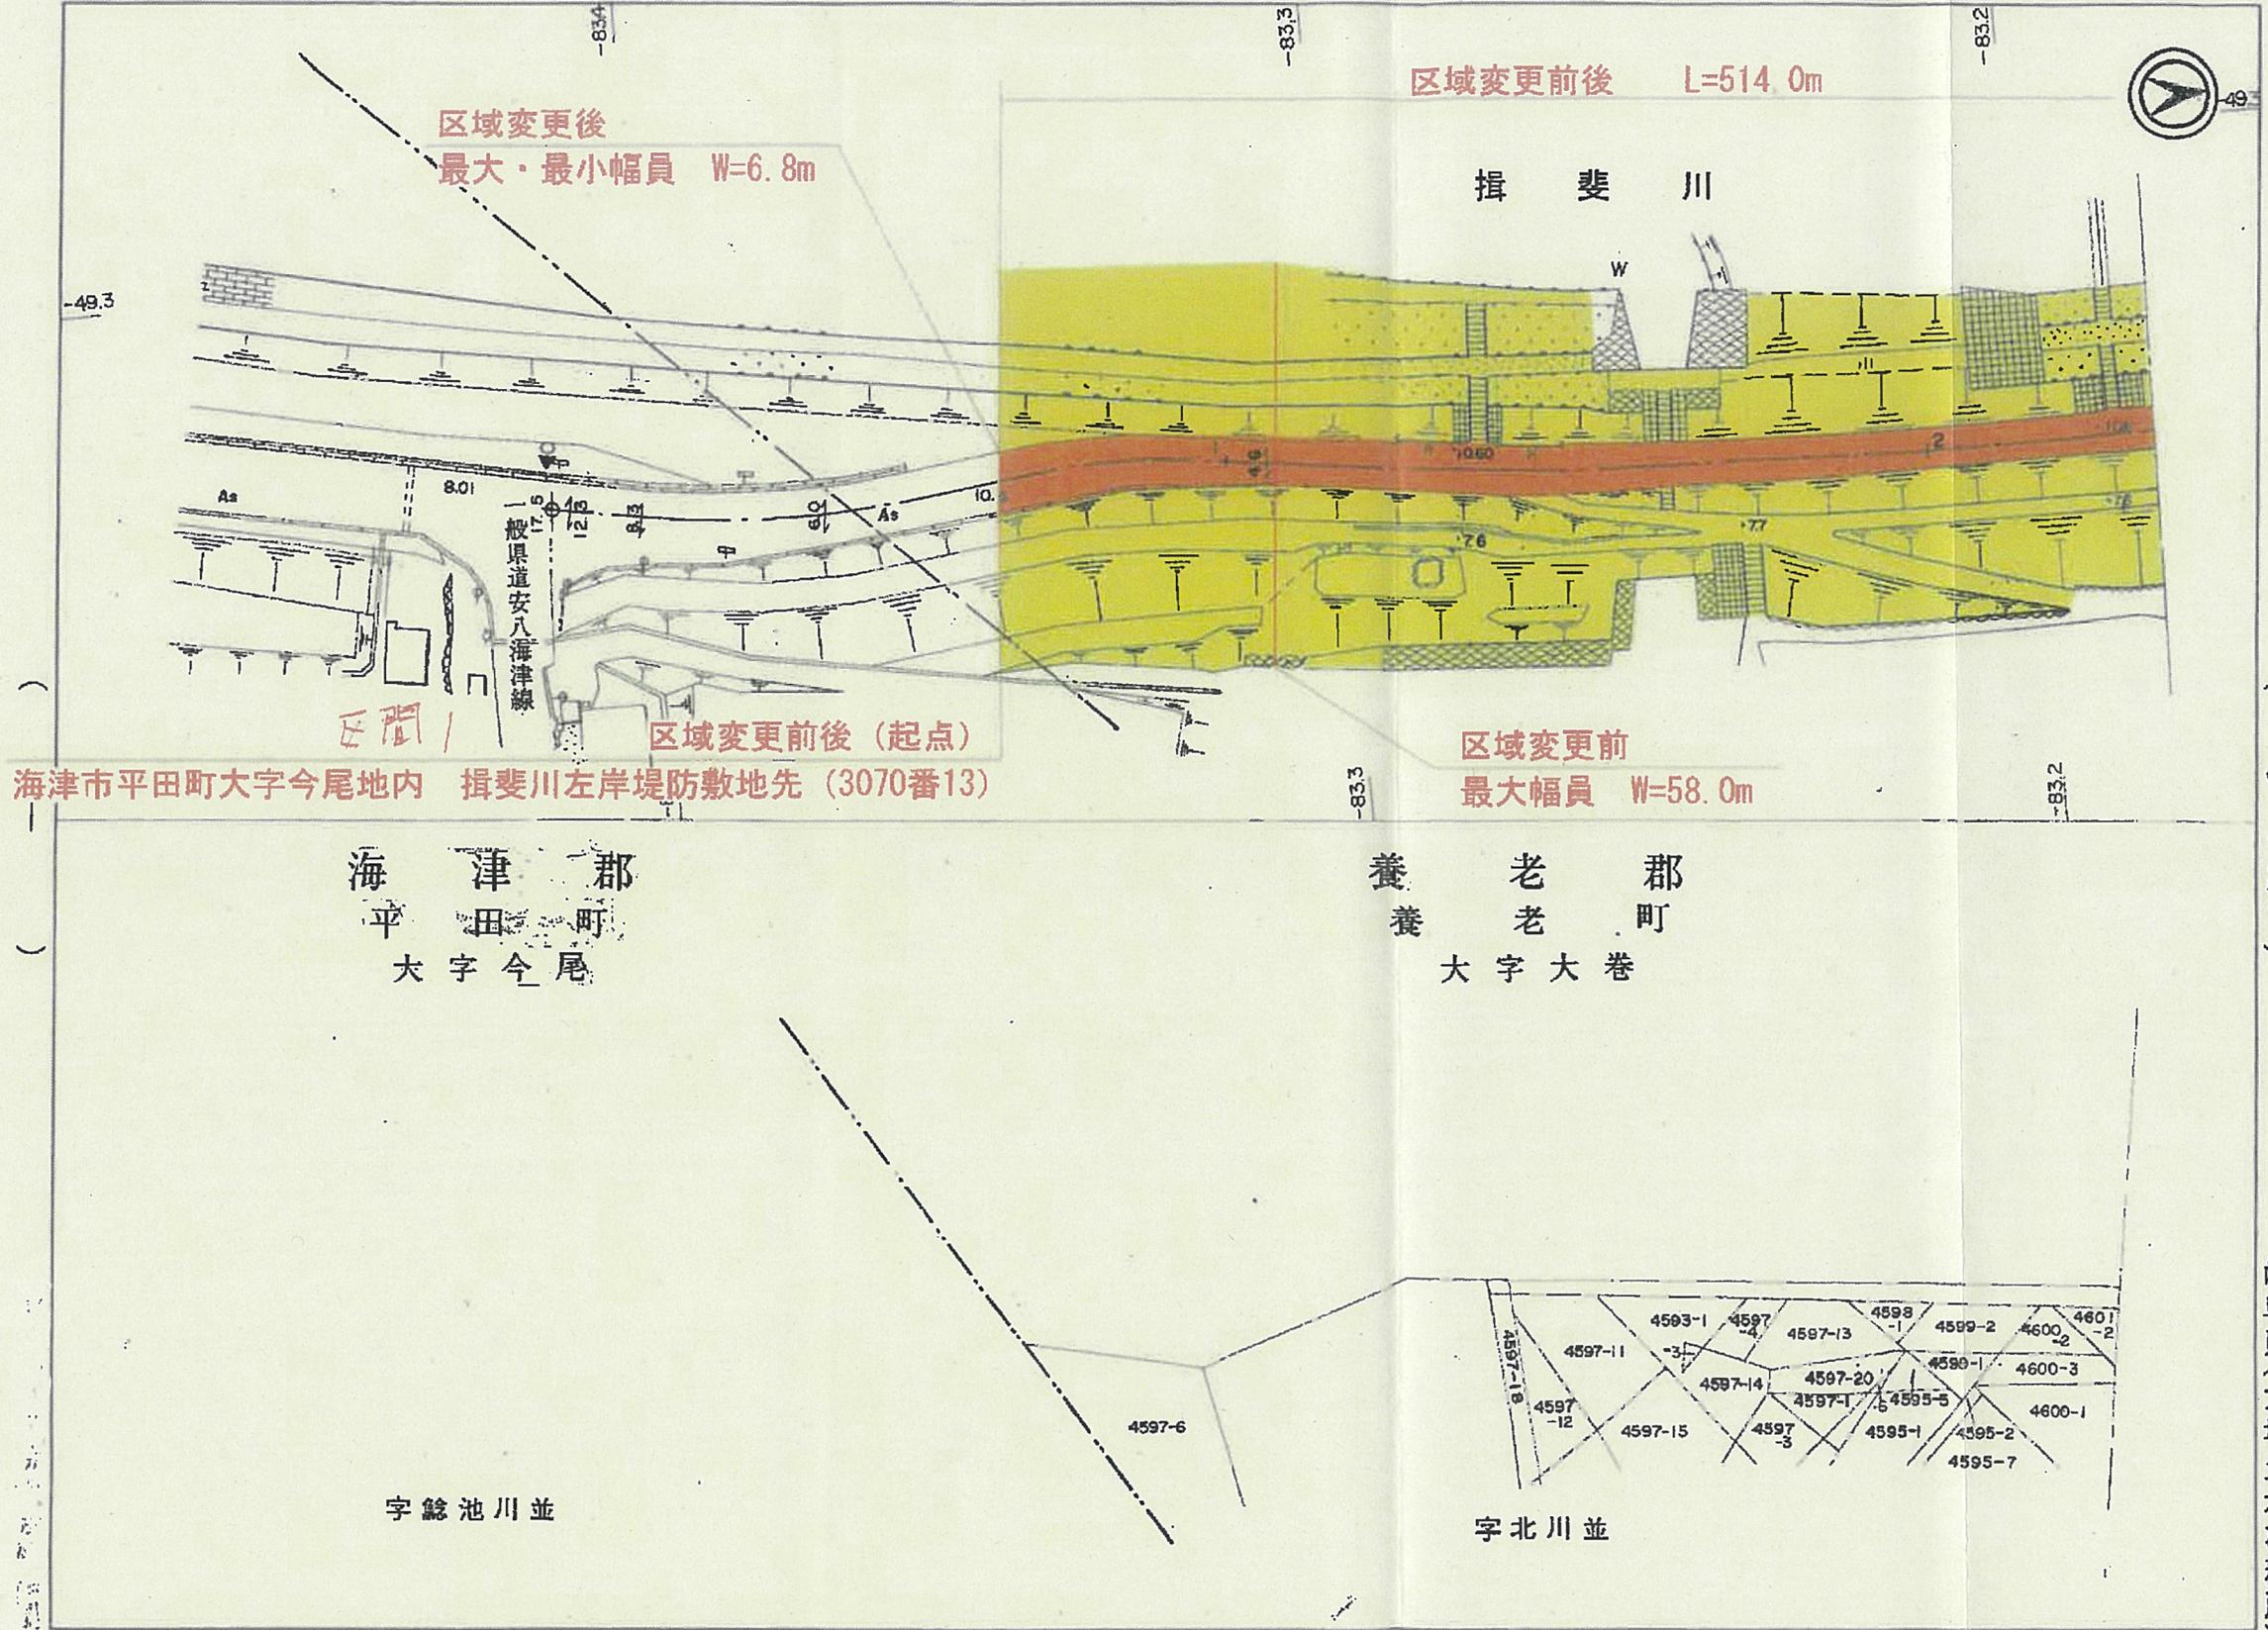

1. 昭和54年12月測量 2. 昭和. 年 月修正

岐阜県道路台帳

路線番号 (232 - 2)

1:1,000



区域変更前後 L=514.0m


揖斐川

建設省揖斐川流量観測所
揖斐川水位観測所

福永排水機場

養老町
大字大巻
字東川並

字北川並

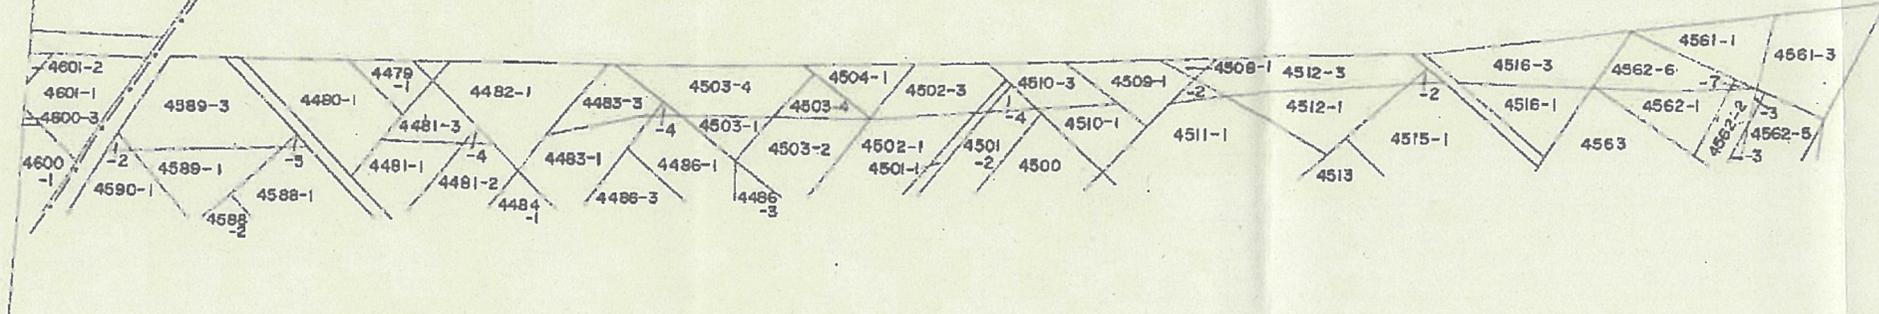

1. 昭和54年12月測量 2. 昭和 年 月修正

岐阜県(大垣土木事務所)


(232 - 1)

(232 - 3)

岐阜県道路台帳

1:1,000


路線番号 (232 - 3)

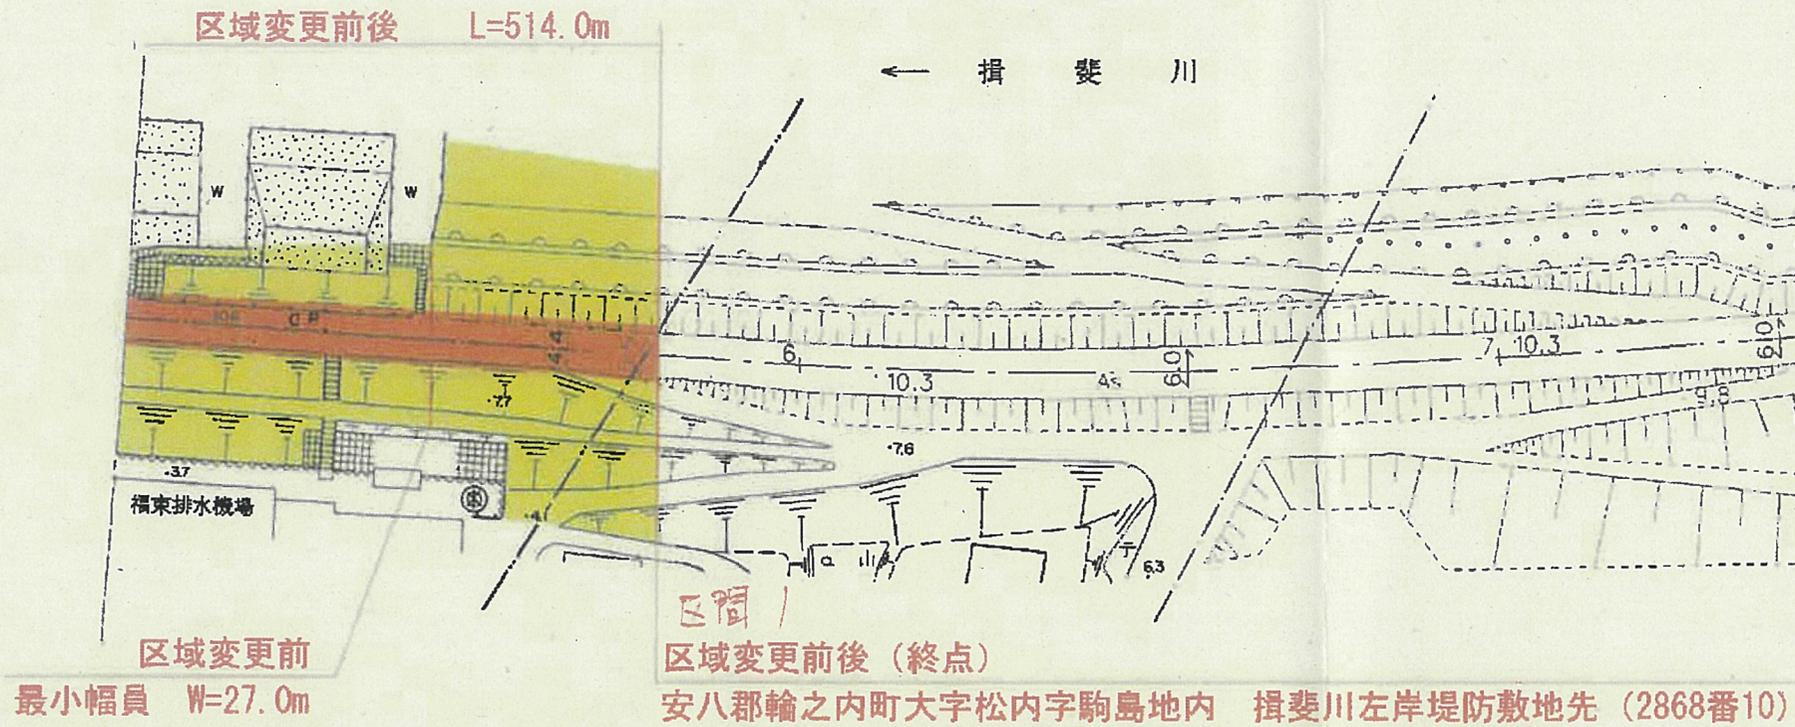

養老郡 養老町
大巻
東川並

安八郡 輪之内町
松内
駒島

菱池

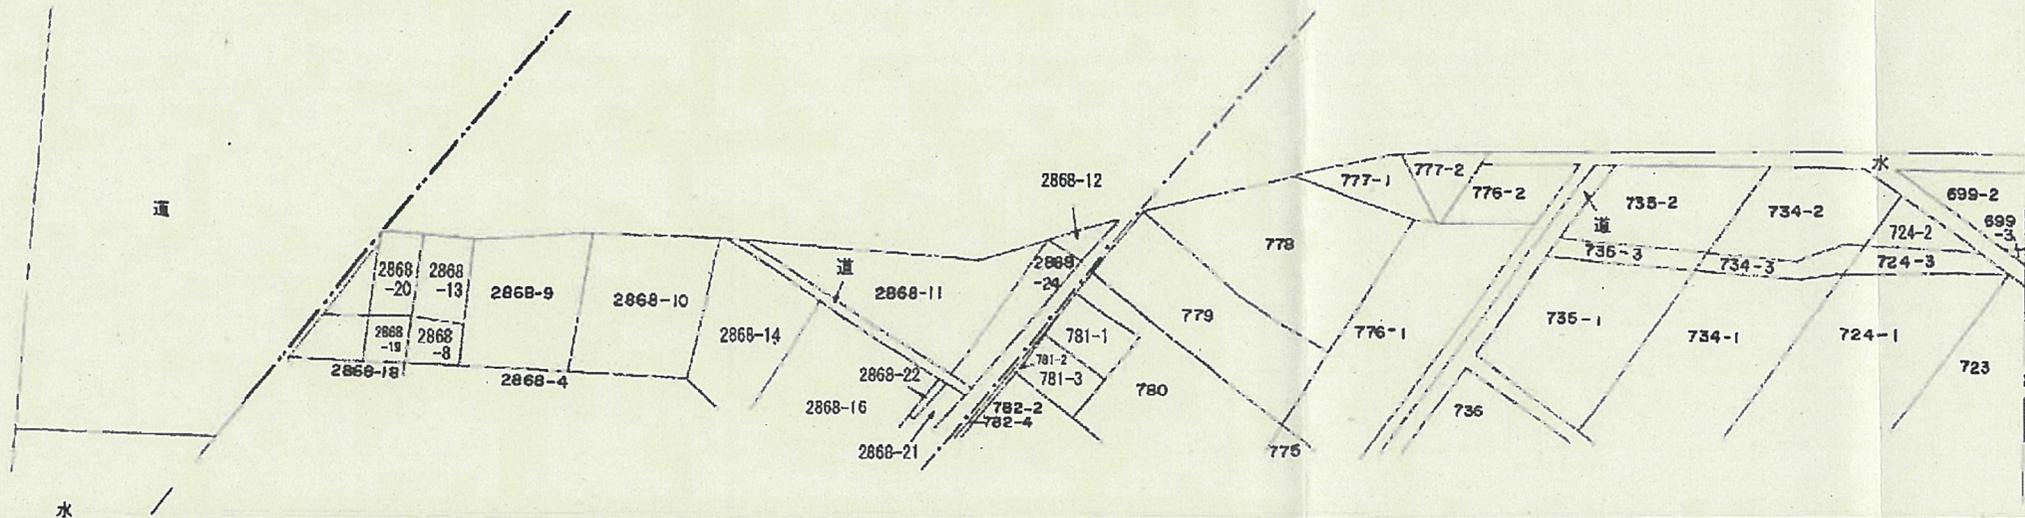

(232 - 4)

岐阜県(大垣土木事務所)

1 2

1. 昭和54年12月測量 2. 平成31年3月20日修正

岐阜県道路台帳


1:1,000

路線番号 (232 - 5)

区域変更後
最小幅員 W=6.8m

区域変更前後 L=375.0m

← 揖斐川

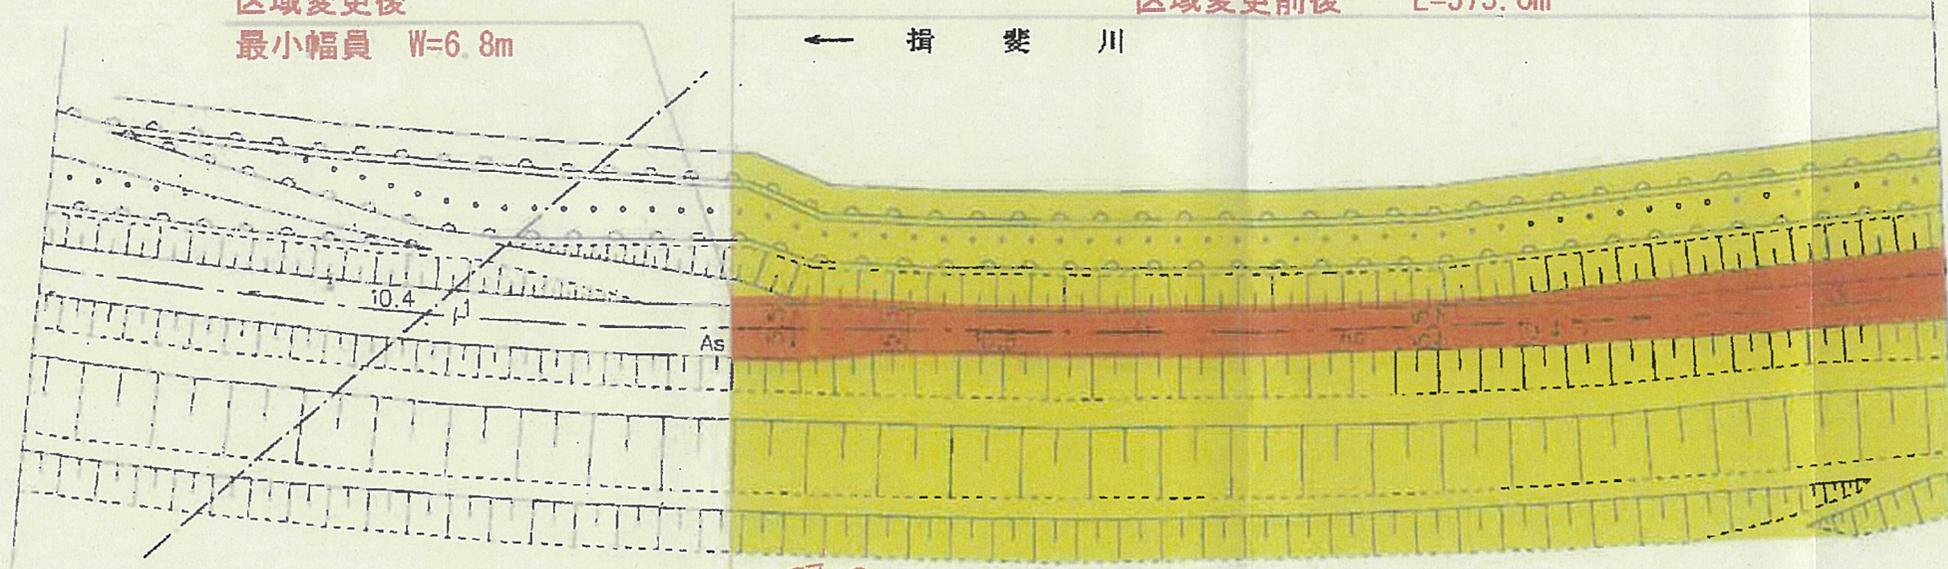

区域 2


区域変更前後 (起点)

安八郡輪之内町大字松内字出口地内 揖斐川左岸堤防敷地先 (684番2)

安八郡 輪之内町

松内
出口

菱池

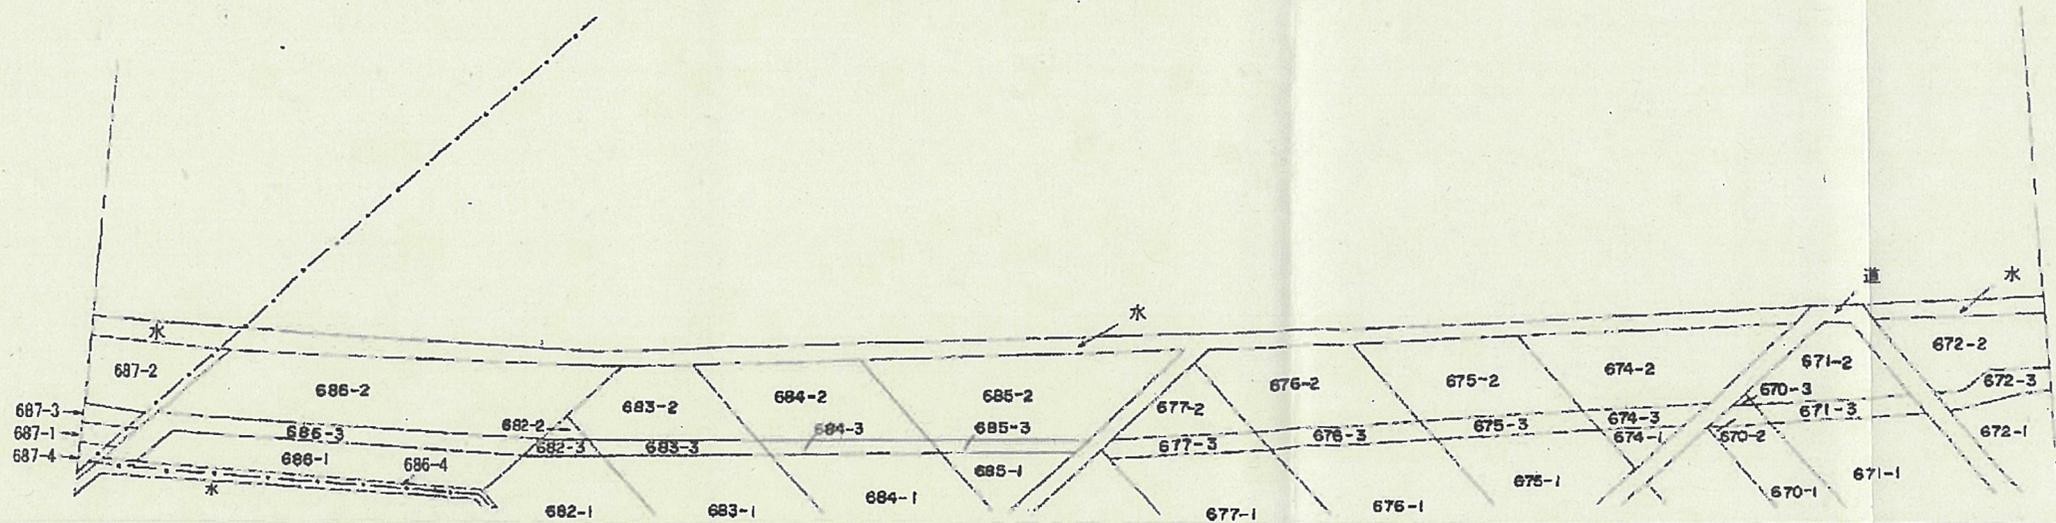

2


1. 昭和54年12月測量 2. 平成31年3月20日修正

(232 - 4)

(232 - 6)

岐阜県(大垣土木事務所)

区域変更前後 L=375.0m ← 揖斐川

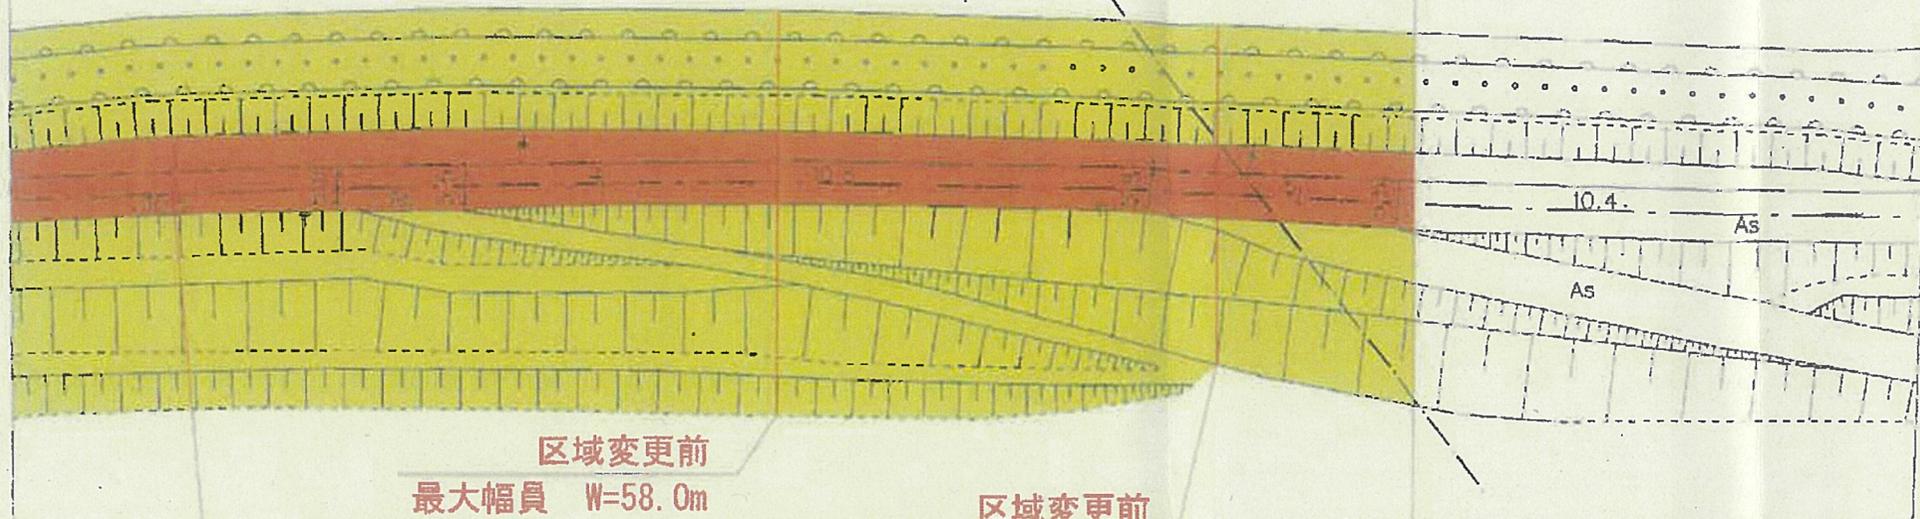

区域変更前
最大幅員 W=58.0m

区域変更前
最小幅員 W=50.0m

区域変更後
最大幅員 W=12.0m

(232 - 5)

安八郡 輪之内町

松内


出口

区界

区域変更前後 (終点)

安八郡輪之内町大字松内字昭和地内 揖斐川左岸堤防敷地先 (483番2)

(232 - 7)

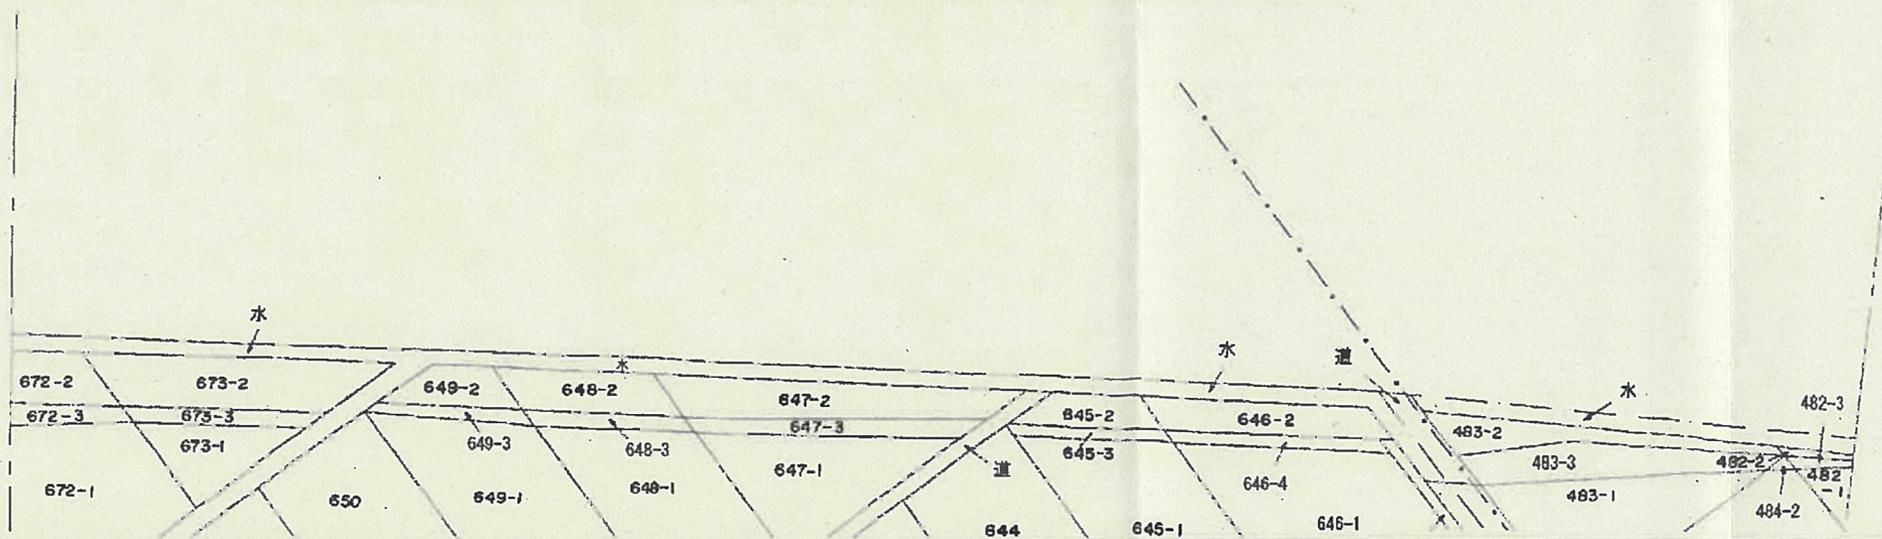


岐阜県道路台帳

路線番号 (232 - 9)

1:1,000

区域変更前後 L=3,321.0m

揖斐川 →

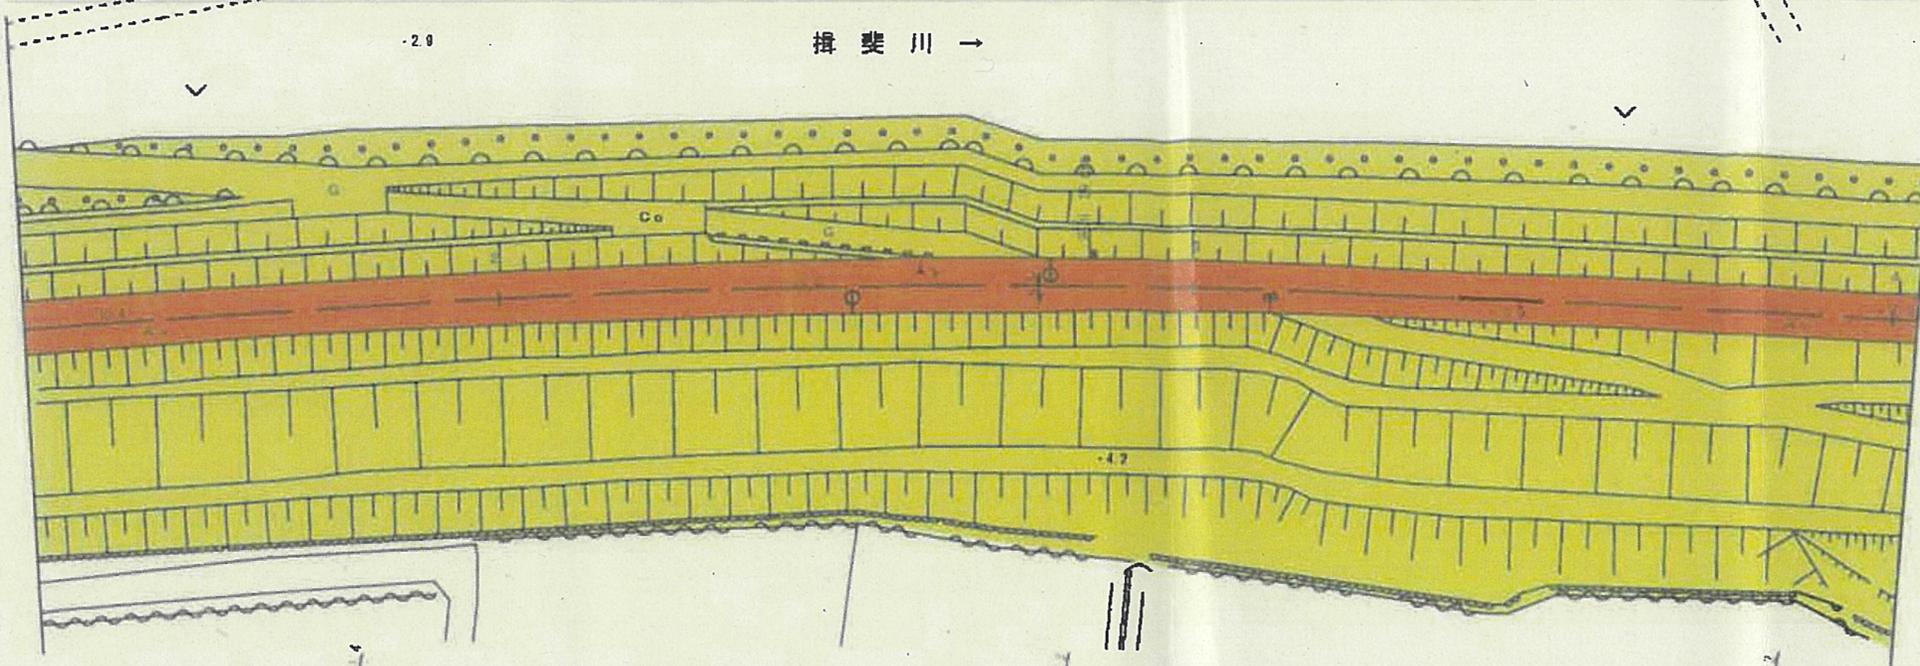


輪之内町

大字大吉新田

字知ノ割

字和ノ割

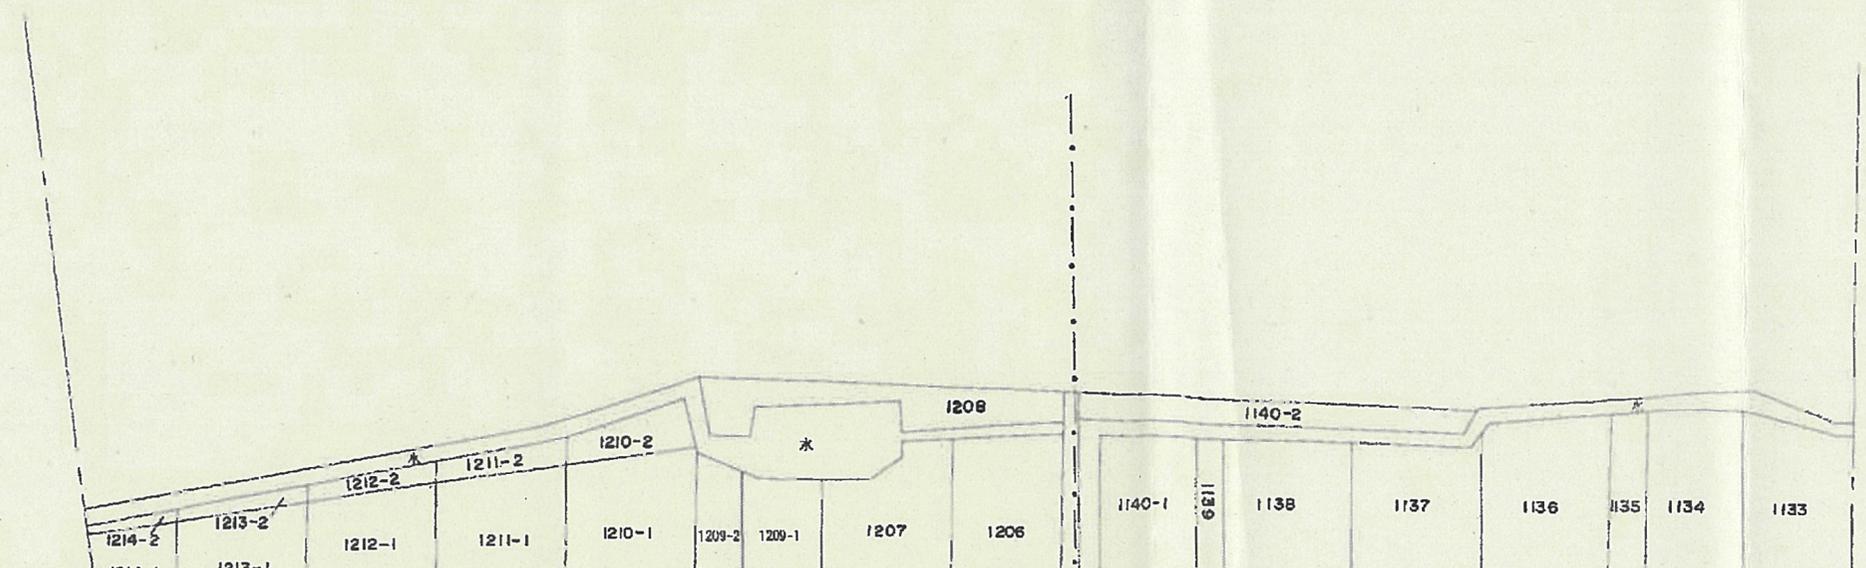

(232 - 8)

(232 - 10)


岐阜県道路台帳

路線番号 (232 - 10)

1:1,000


区域変更前後 L=3,321.0m

揖斐川 →

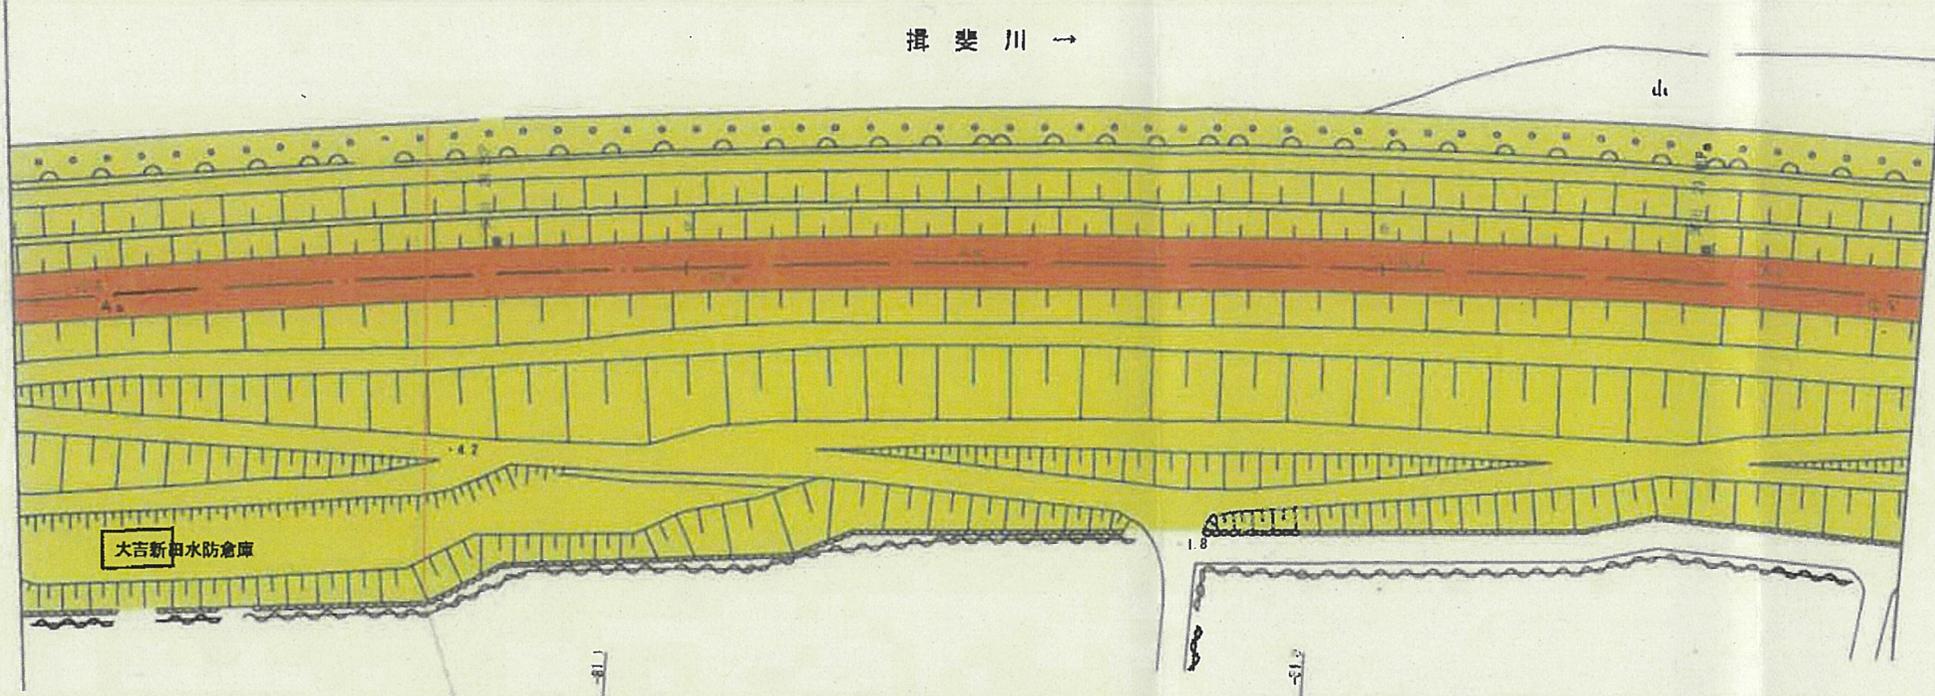

区域変更前 輪之内町
 最大幅員 W=67.0m 大字大吉新田
 字和ノ割

字仁ノ割

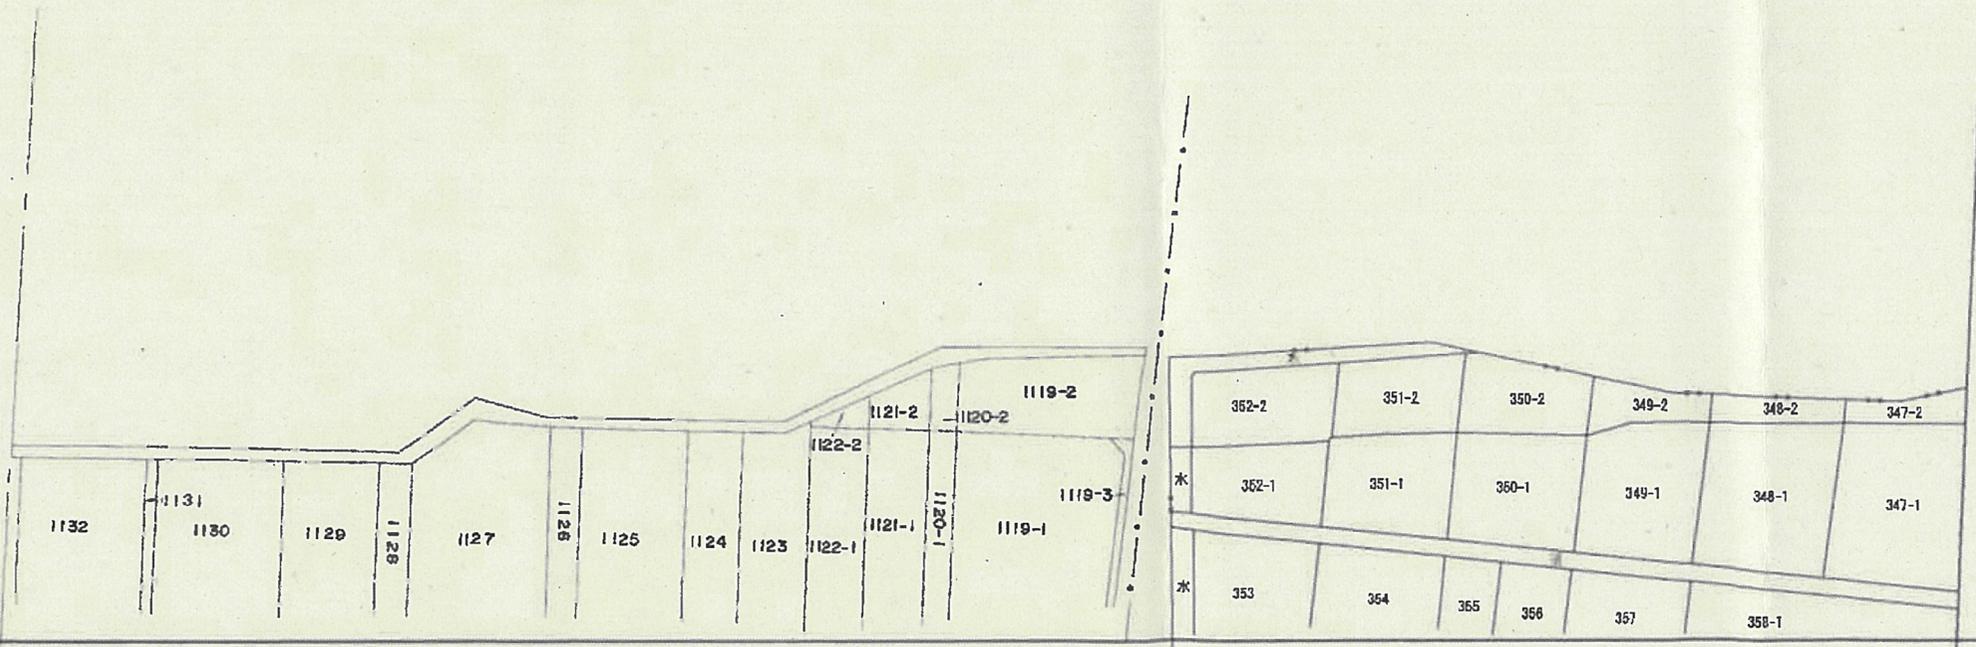

(232 - 9)


(232 - 11)

1:1,000

岐阜県道路台帳

路線番号 (232 - 11)

区域変更前後
揖斐川 → L=3,321.0m

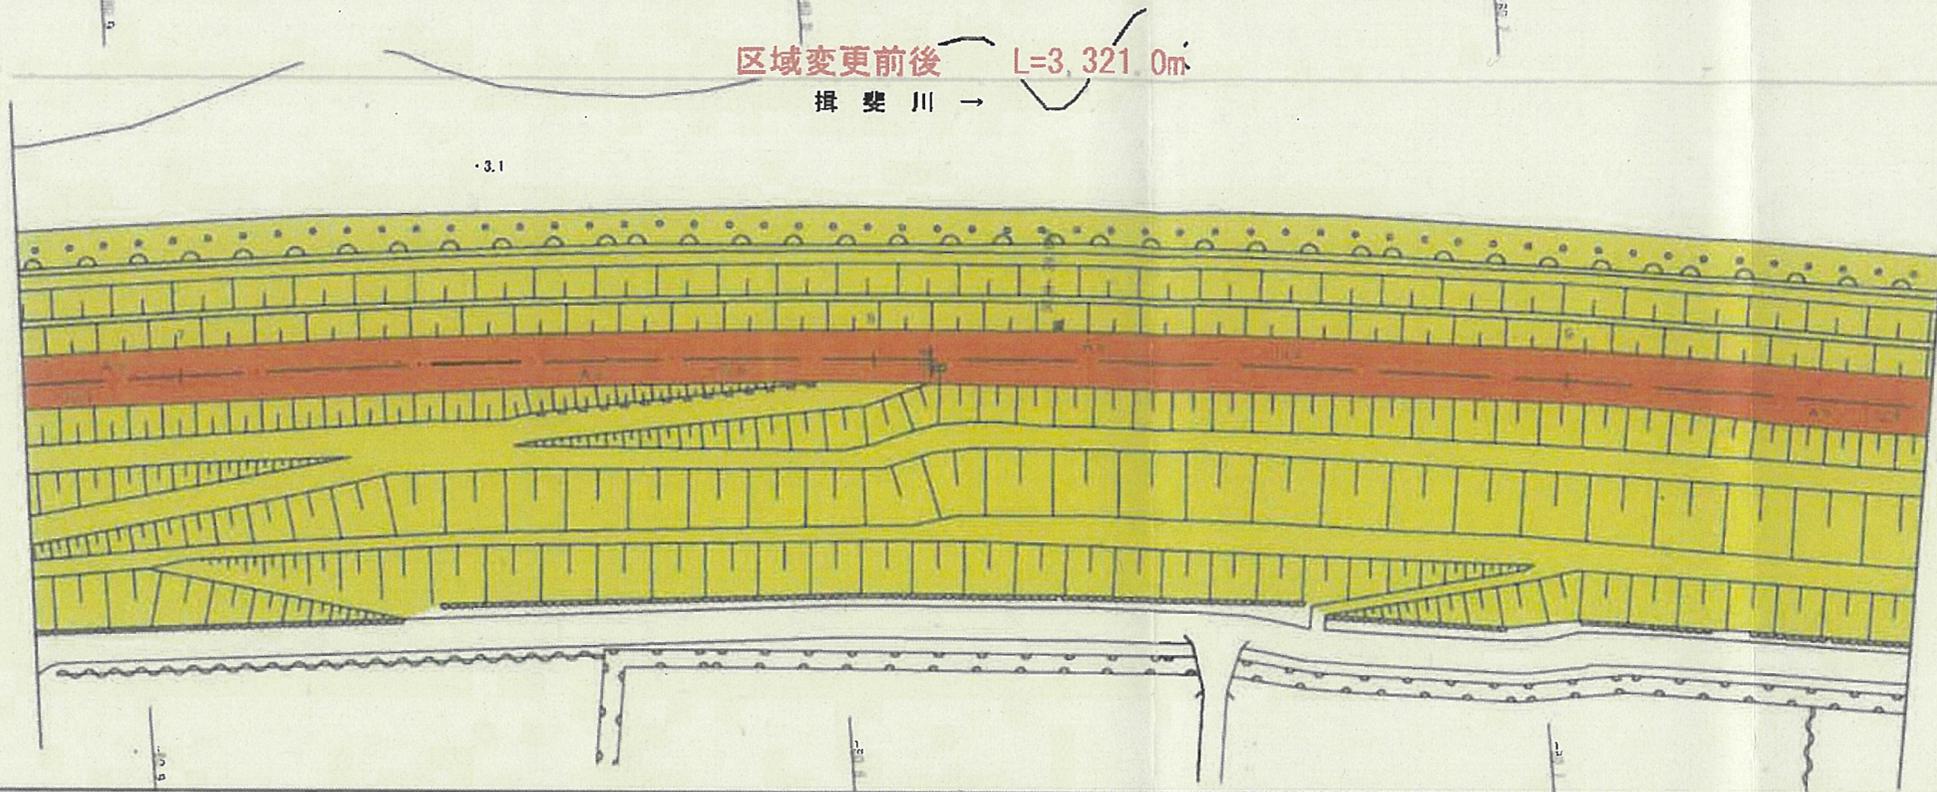


輪之内町

大字大吉新田

字仁ノ割

字波ノ割

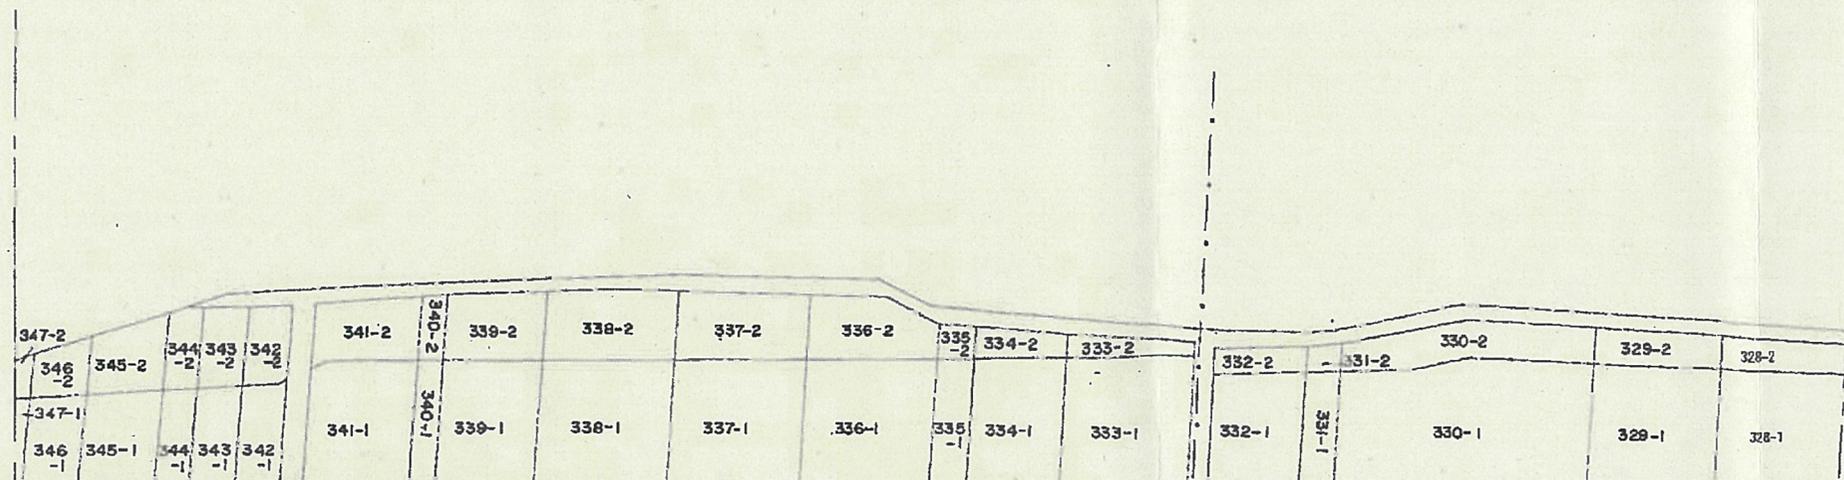

(232 - 10)

(232 - 12)

岐阜県(大垣土木事務所)


1:1,000

岐阜県道路台帳

路線番号 (232 - 12)

区域変更前後 L=3,321.0m

揖斐川 →

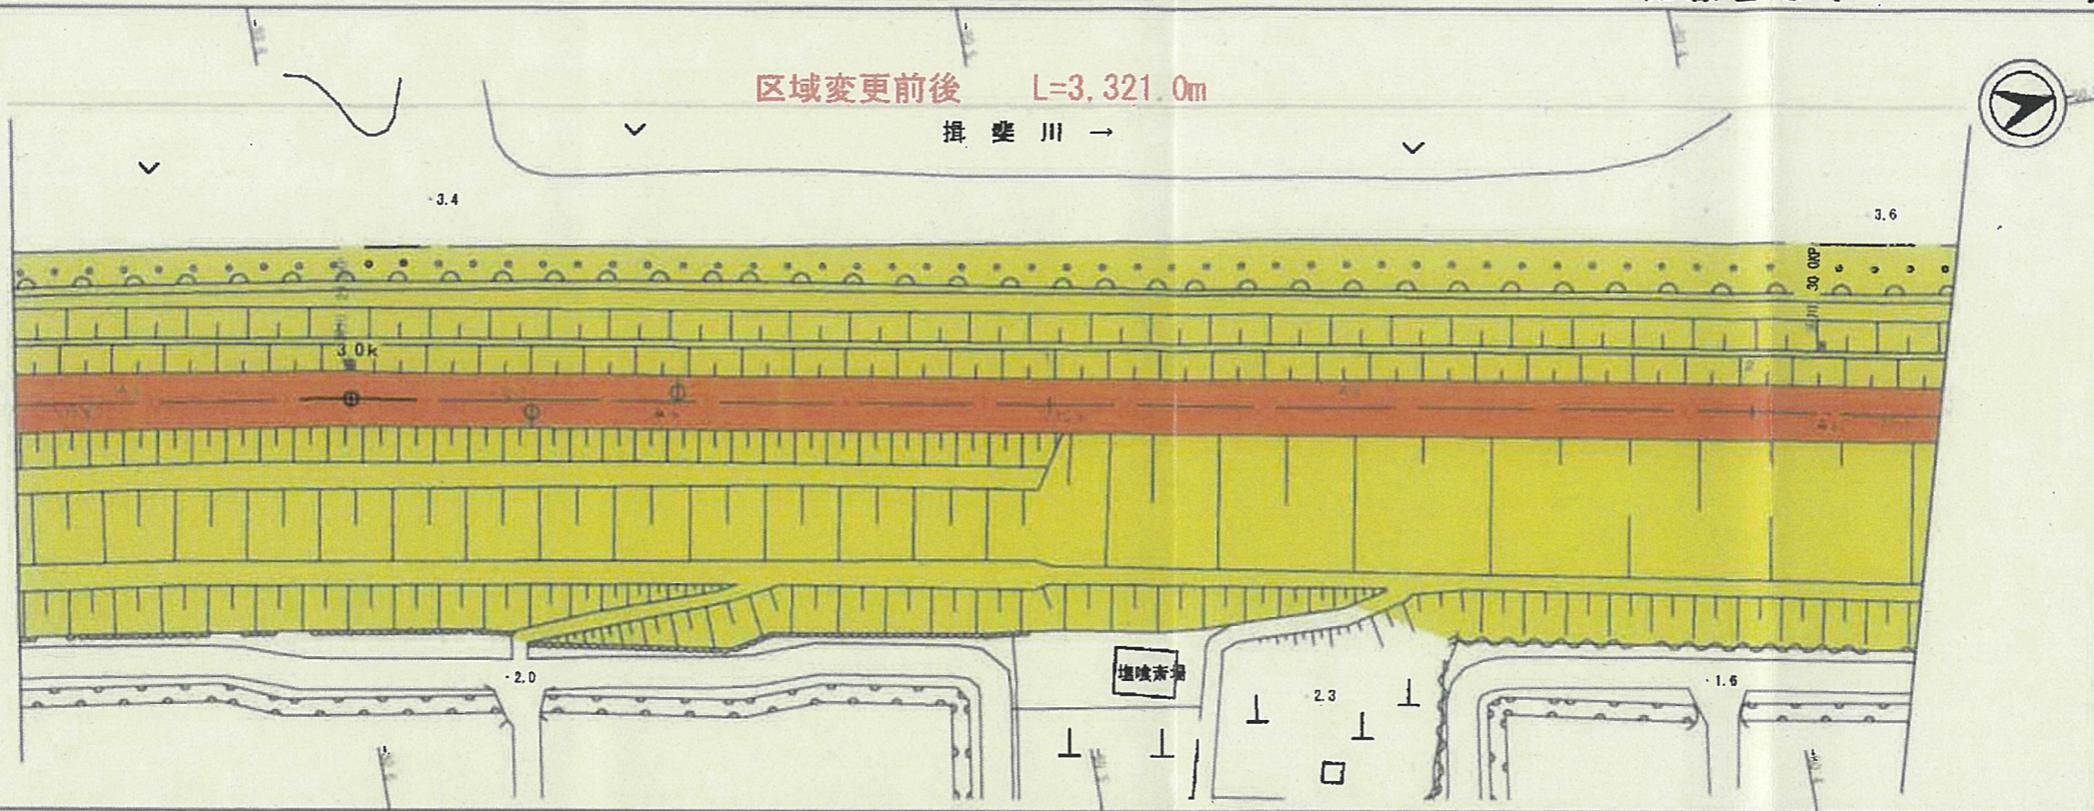



(232 - 11)

(232 - 13)

輪之内町

大字大吉新田
字波ノ割

大字塩喰
字七人割

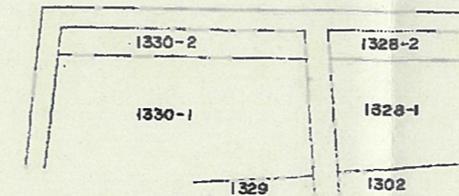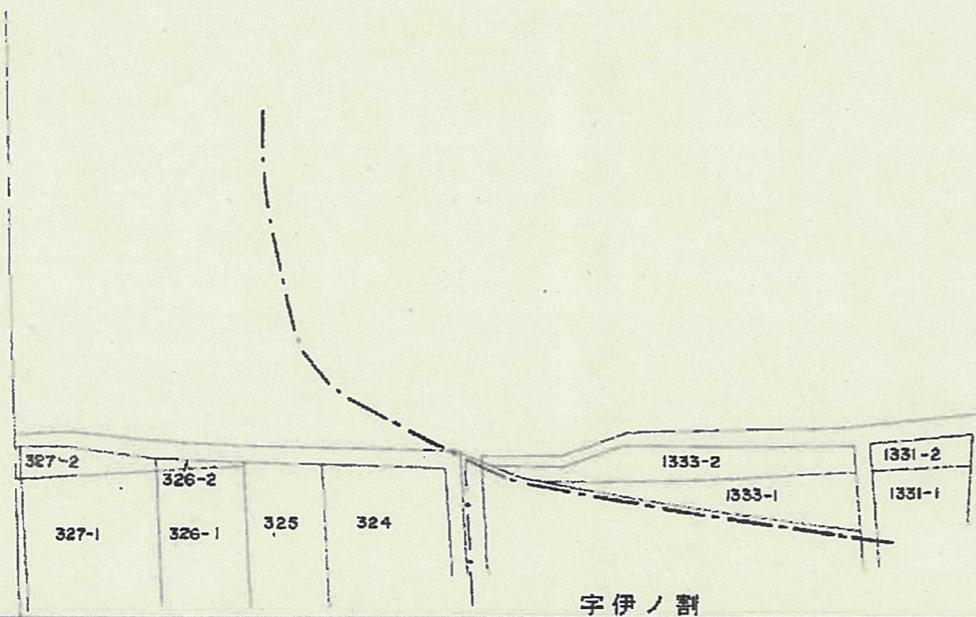

岐阜県(大垣土木事務所)

1:1,000

岐阜県道路台帳

路線番号 (232 - 13)

区域変更前後 L=3,321.0m

揖斐川 →




(232 - 12)

(232 - 14)

輪之内町
大字塩喰
字七人割

字古沼

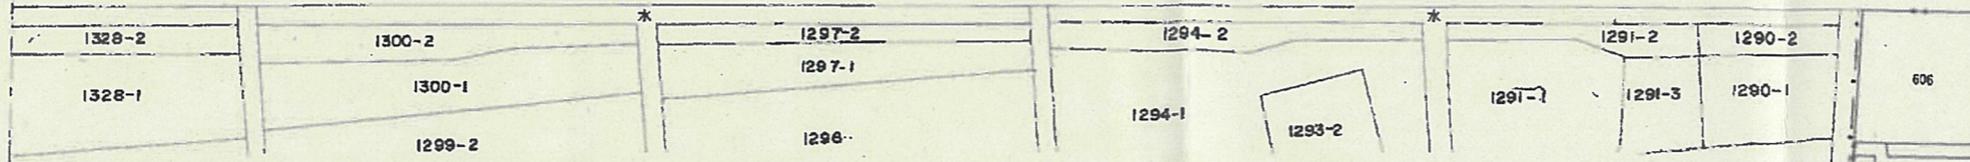

3

1. 昭和54年12月測量 2. 平成8年3月31日修正 3. 平成28年1月17日修正

岐阜県(大垣土木事務所)


岐阜県道路台帳

路線番号 (232 - 14)


1:1,000



区域変更前後 L=3,321.0m

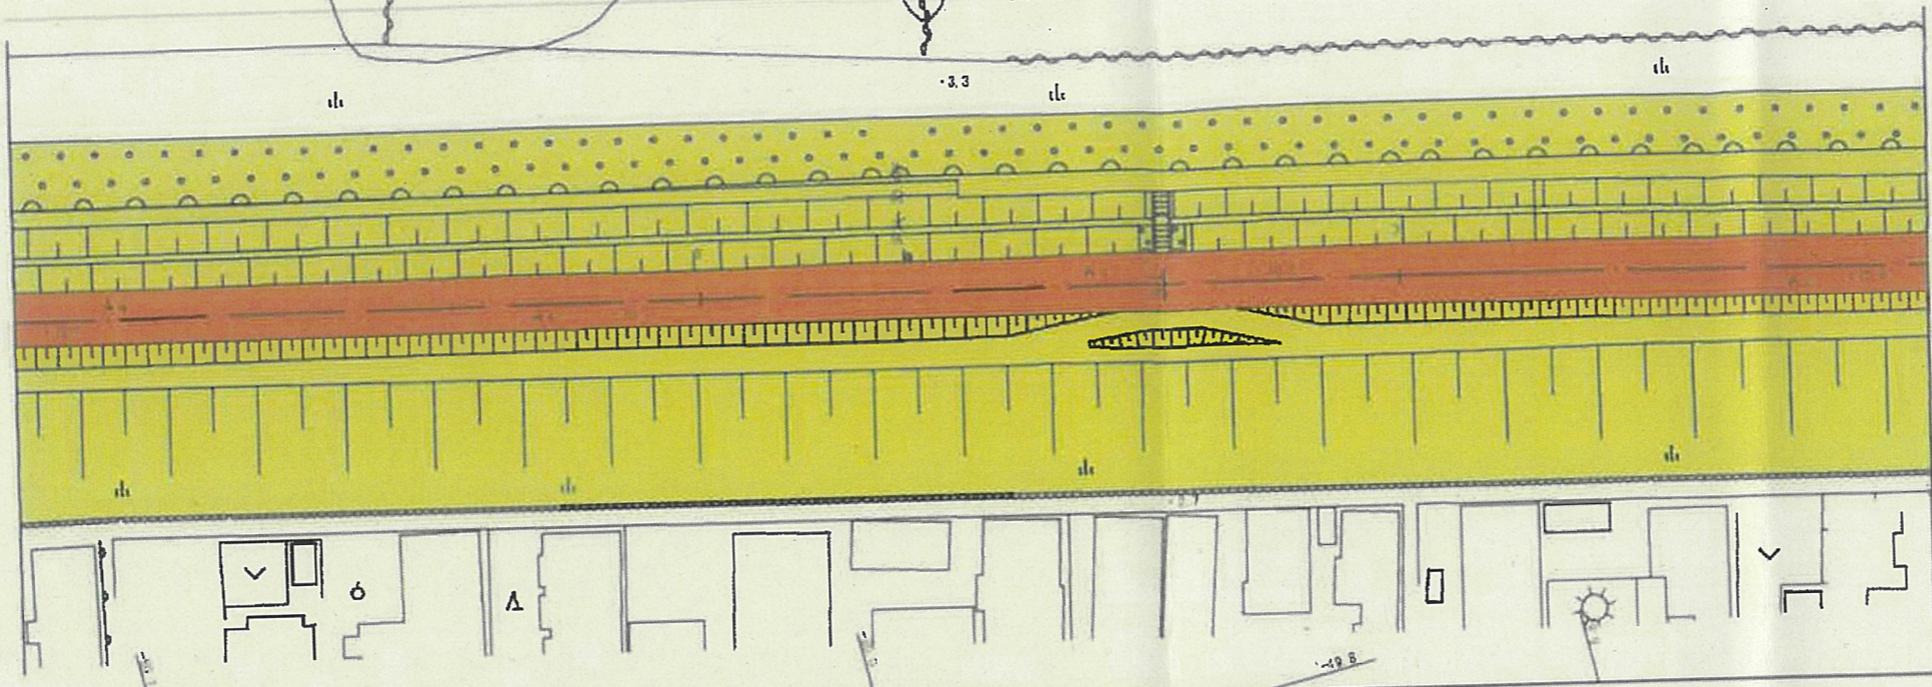

輪之内町
大字塩嶺
字古沼

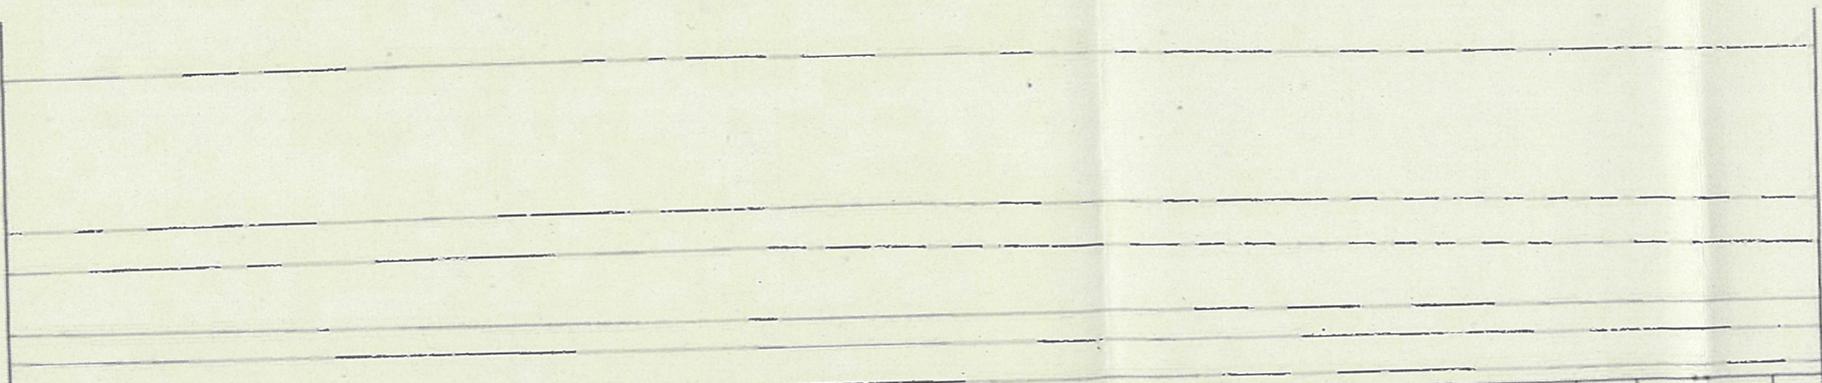

606	605	604	603	602	601	600-1	00-	599	598	607	596	595	594	591	590	589	588	587
-----	-----	-----	-----	-----	-----	-------	-----	-----	-----	-----	-----	-----	-----	-----	-----	-----	-----	-----

(232 - 13)

(232 - 15)

岐阜県(大垣土木事務所)

3 1.昭和54年12月測量 2.平成6年3月31日修正 3.平成28年1月17日修正


岐阜県道路台帳

路線番号 (232 - 15)

1:1,000



区域変更前後 L=3,321.0m

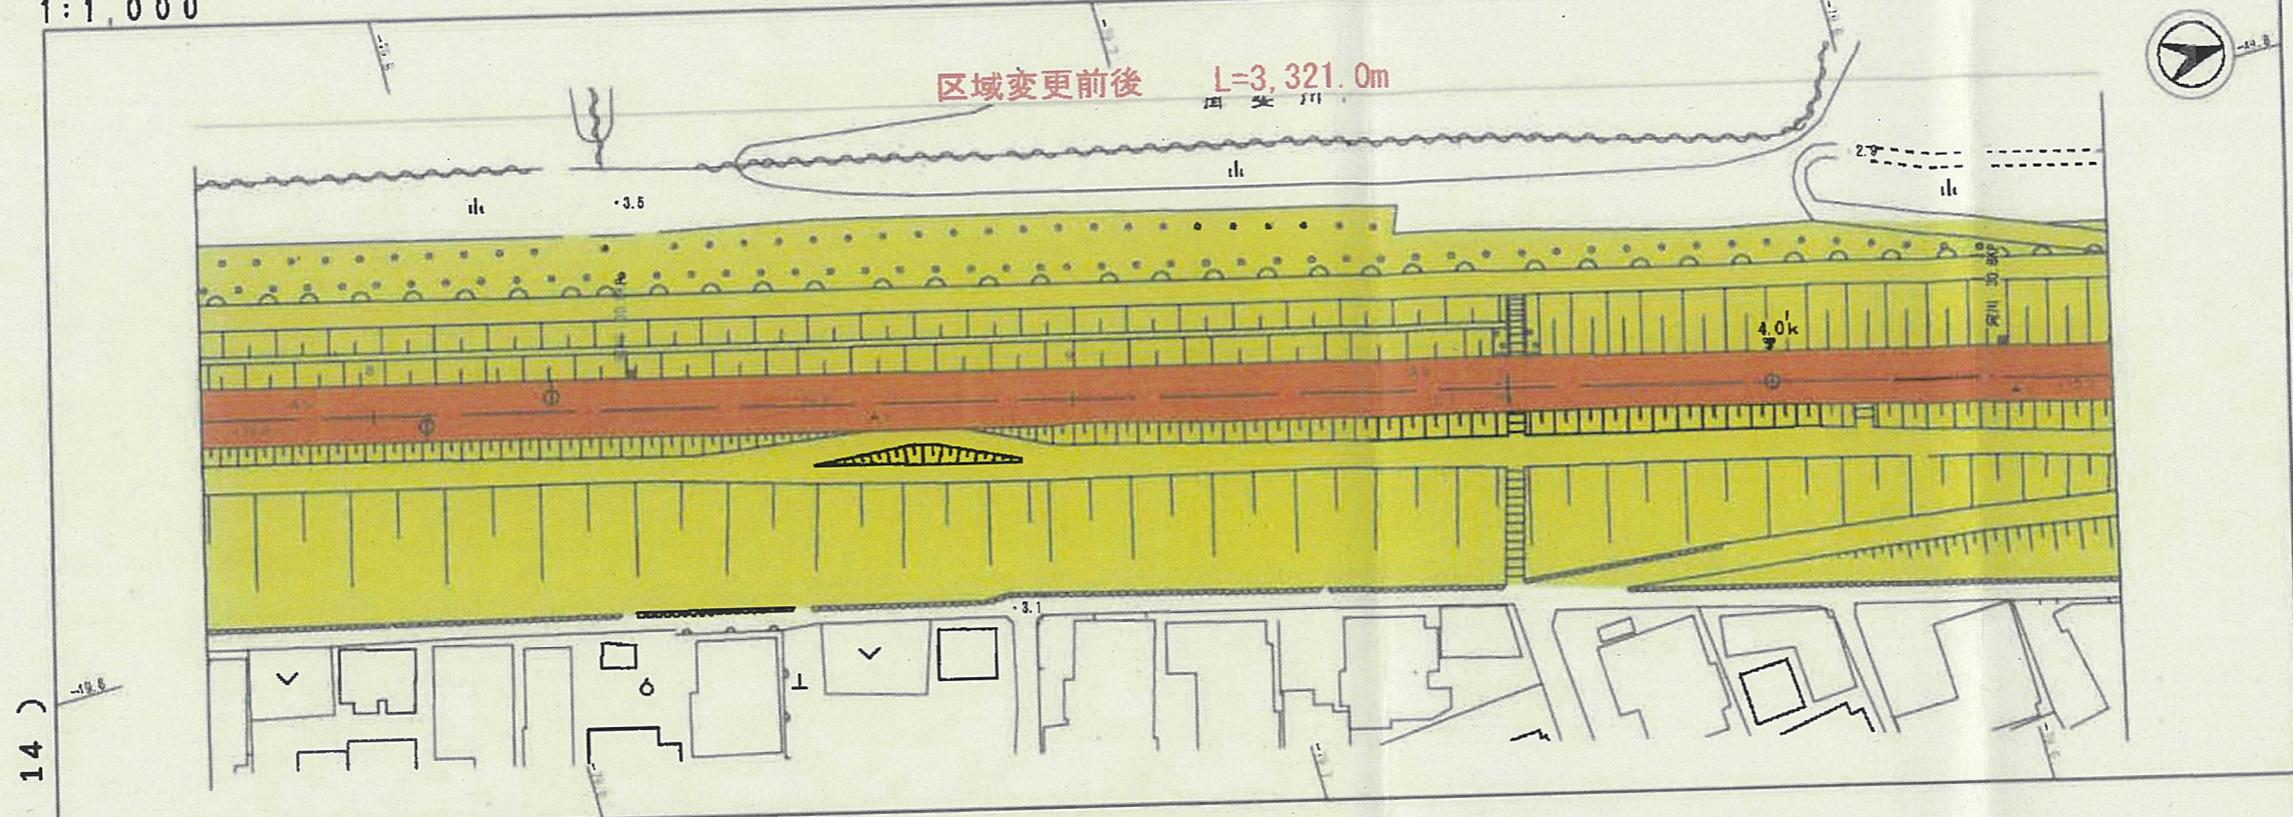


(232 - 14)

輪之内町
大字塩喰

字重右屋敷

字古沼

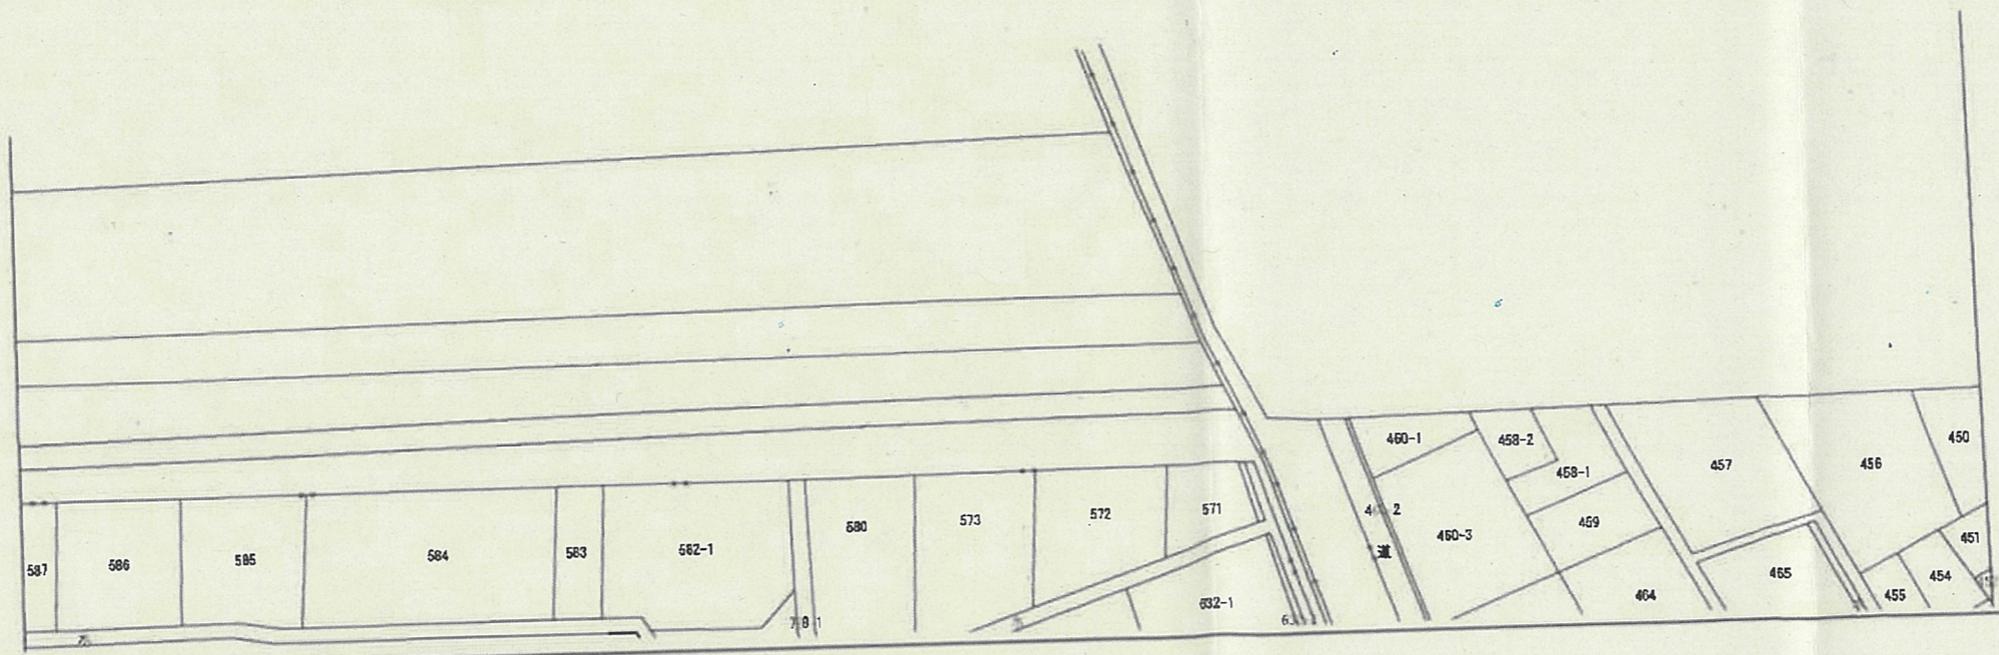

(232 - 16)

岐阜県(大垣土木事務所)


3 2 1.昭和54年12月測量 2.平成8年3月31日修正 3.平成28年1月17日修正

1:1,000

岐阜県道路台帳

路線番号 (232 - 16)

区域変更前後 L=3,321.0m
揖斐川

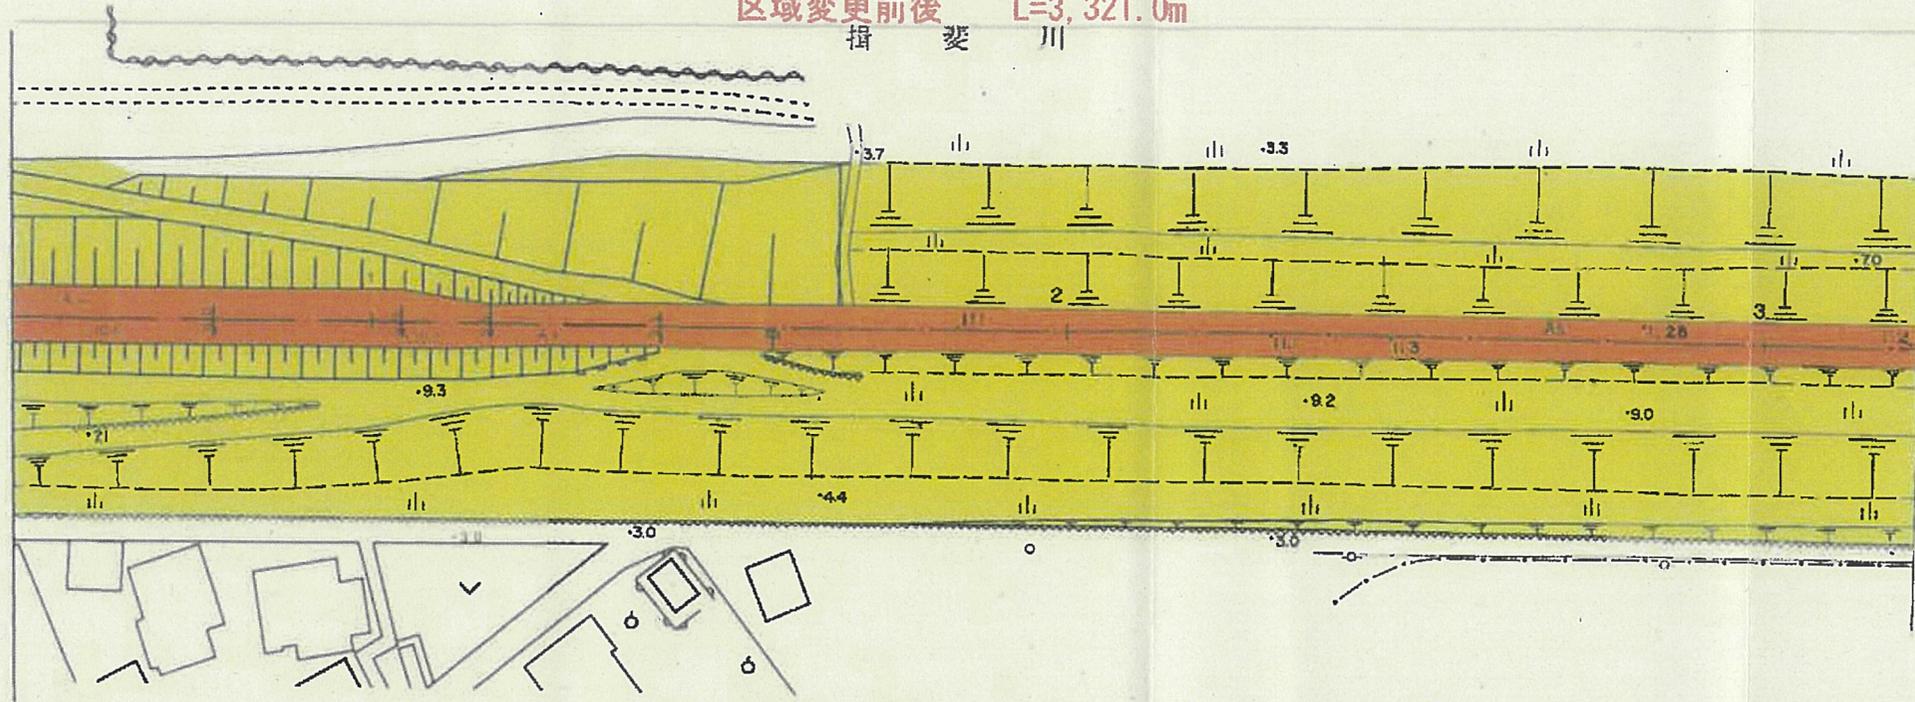


(232 - 15)

輪之内町

大字塩喰
字重右屋敷

(232 - 17)

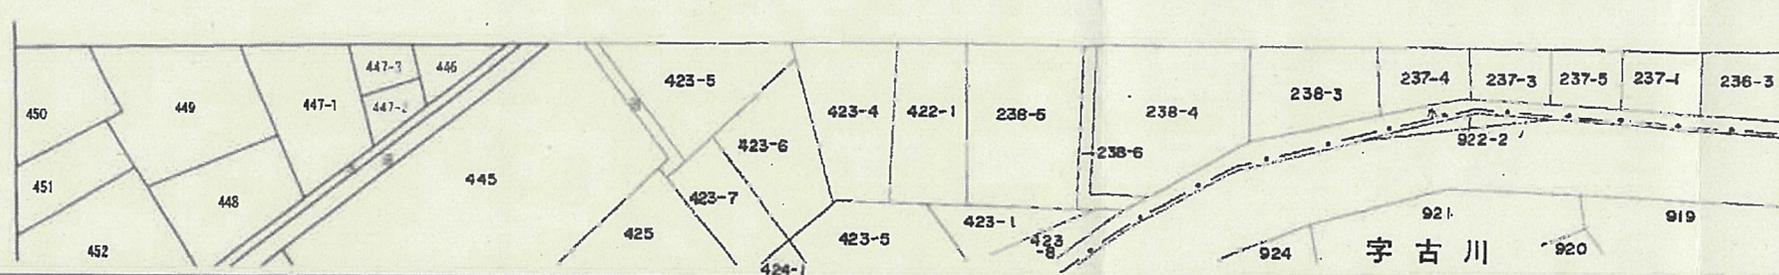

岐阜県(大垣土木事務所)

3


2

1.昭和54年12月測量 2.平成8年3月31日修正 3.平成28年1月31日修正

岐阜県道路台帳


路線番号 (232 - 17)

1 : 1,000

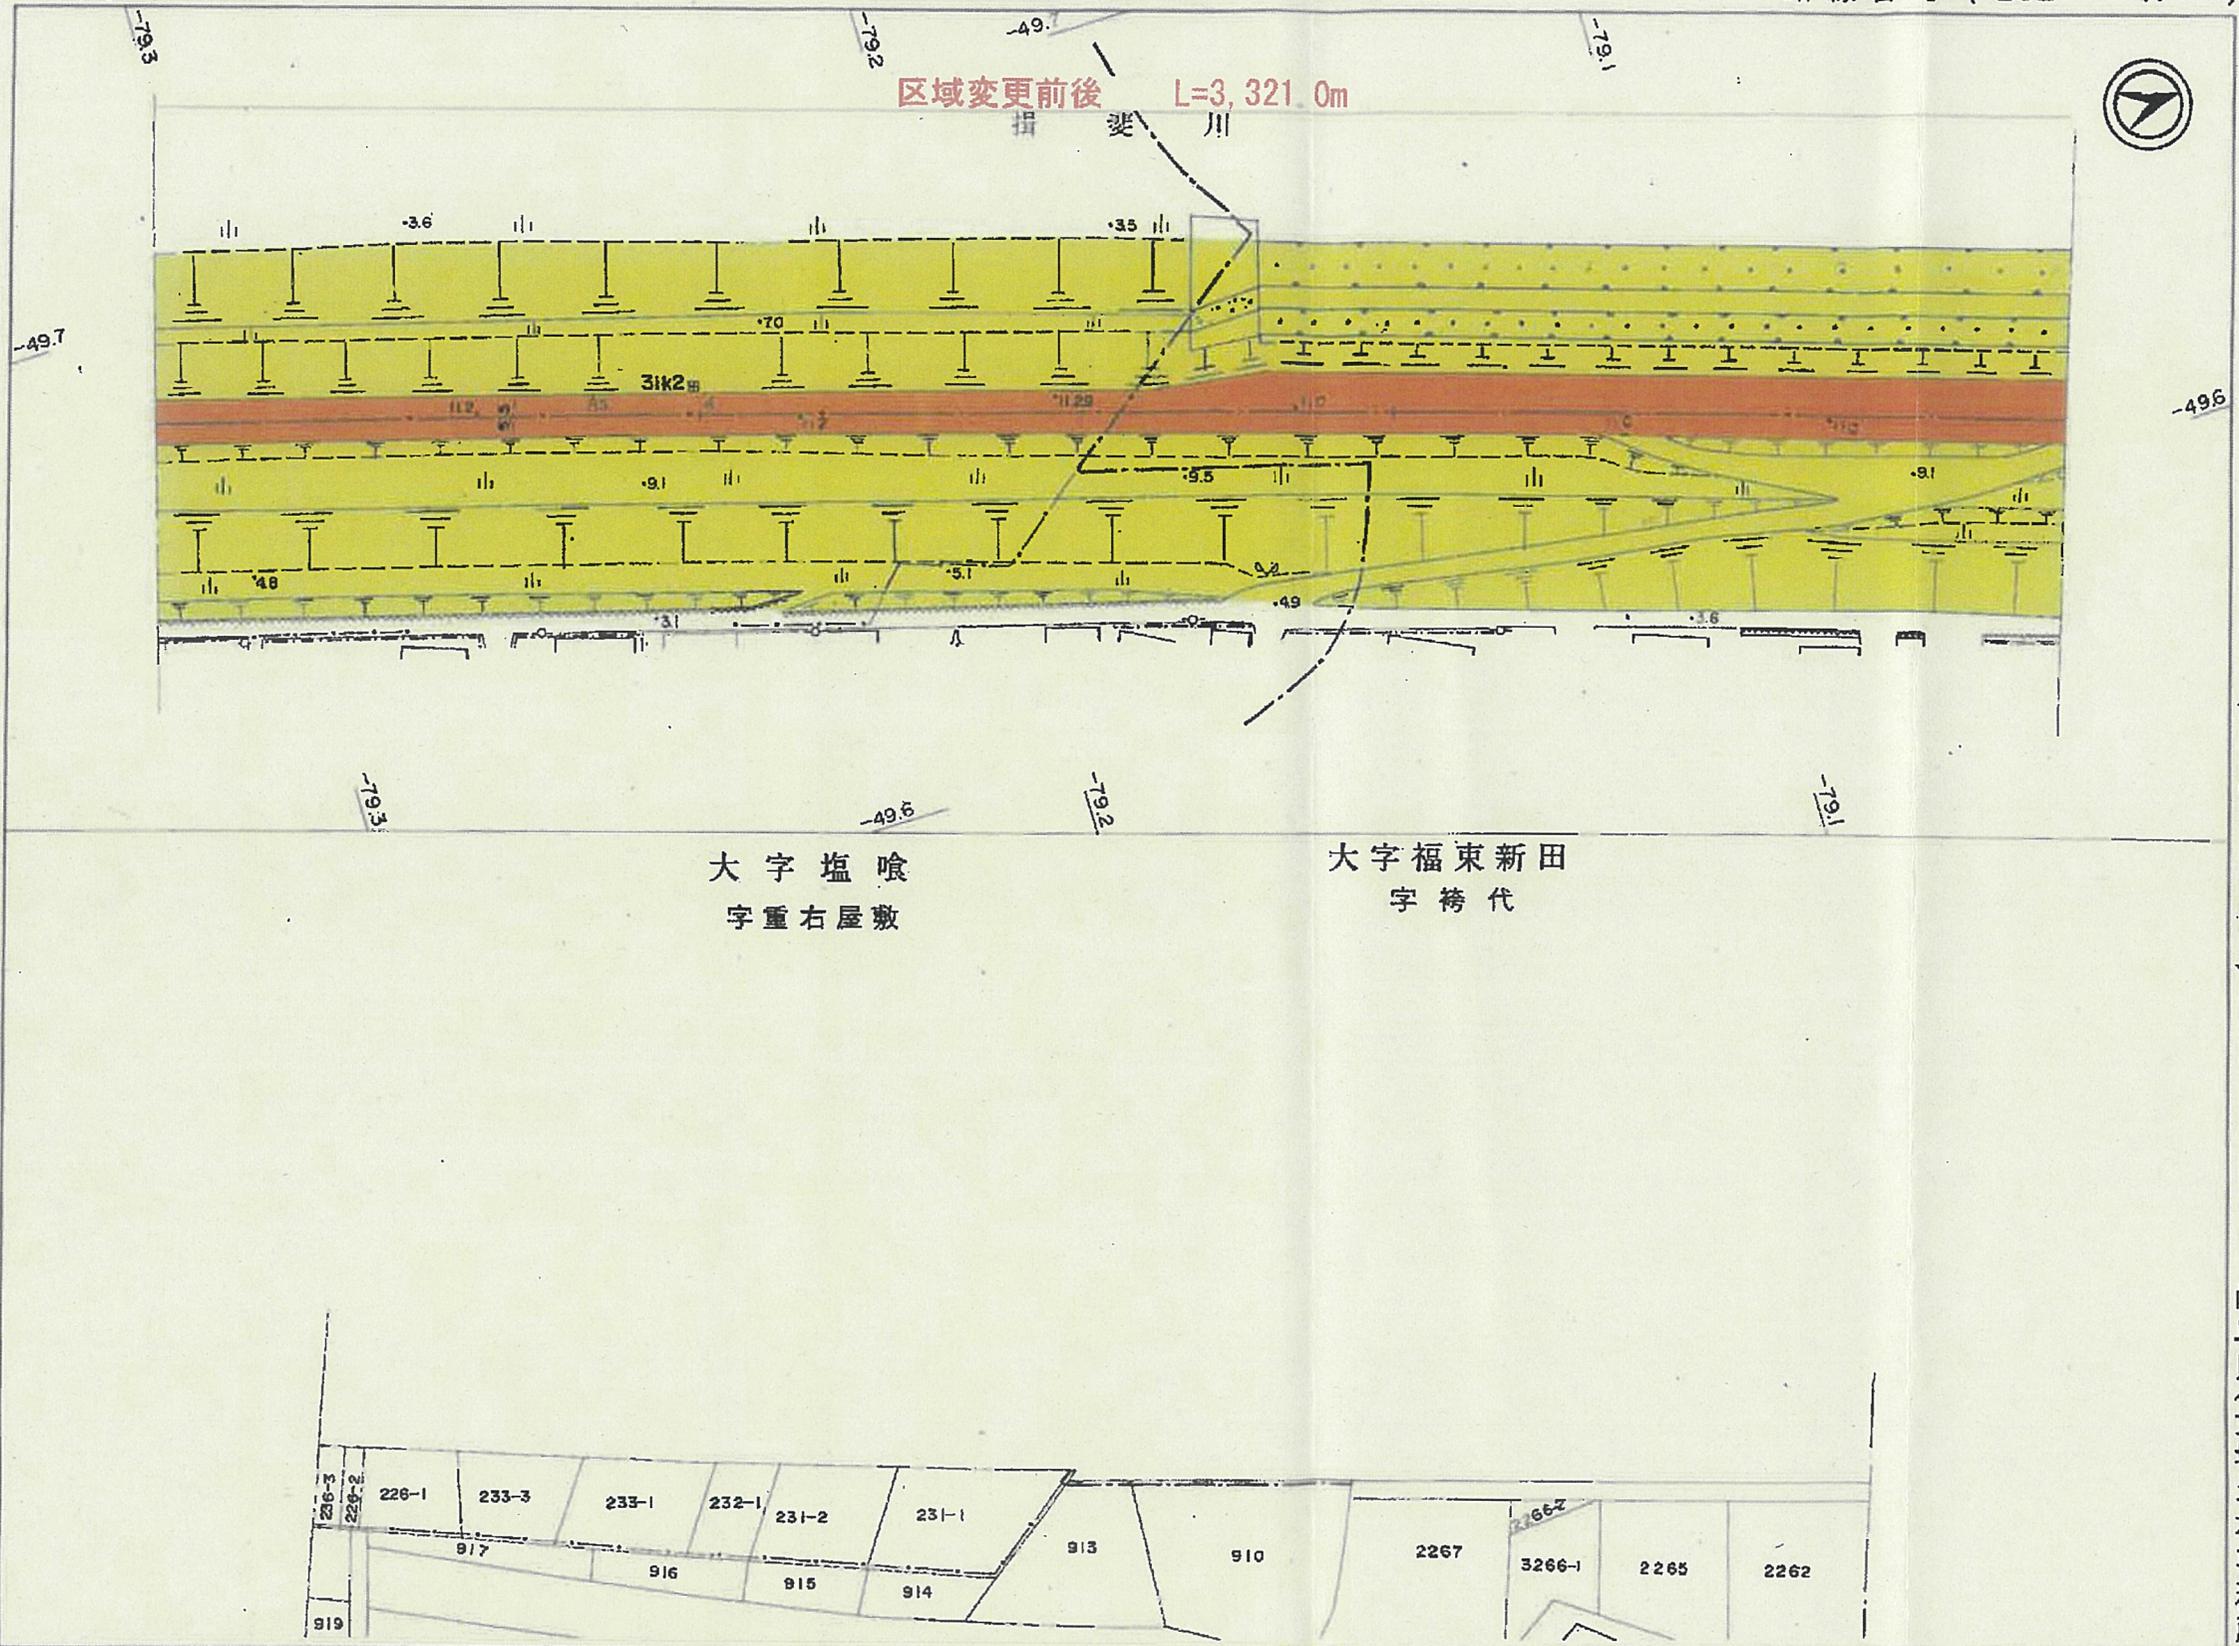

大字塩喰
字重右屋敷

大字福東新田
字袴代

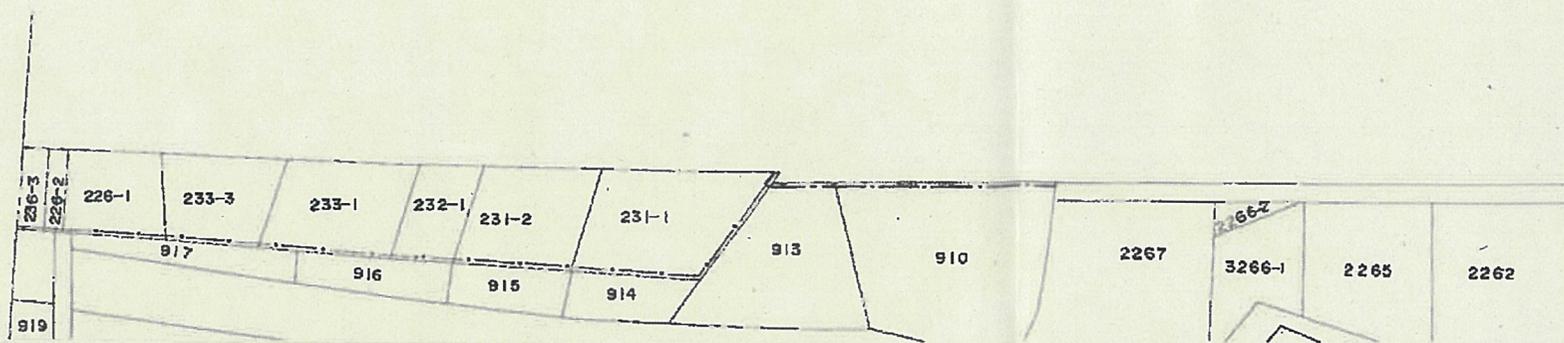

(232 - 16)


(232 - 18)

1:1,000

岐阜県道路台帳

路線番号 (232 - 18)

区域変更前後 L=3,321.0m
揖斐川

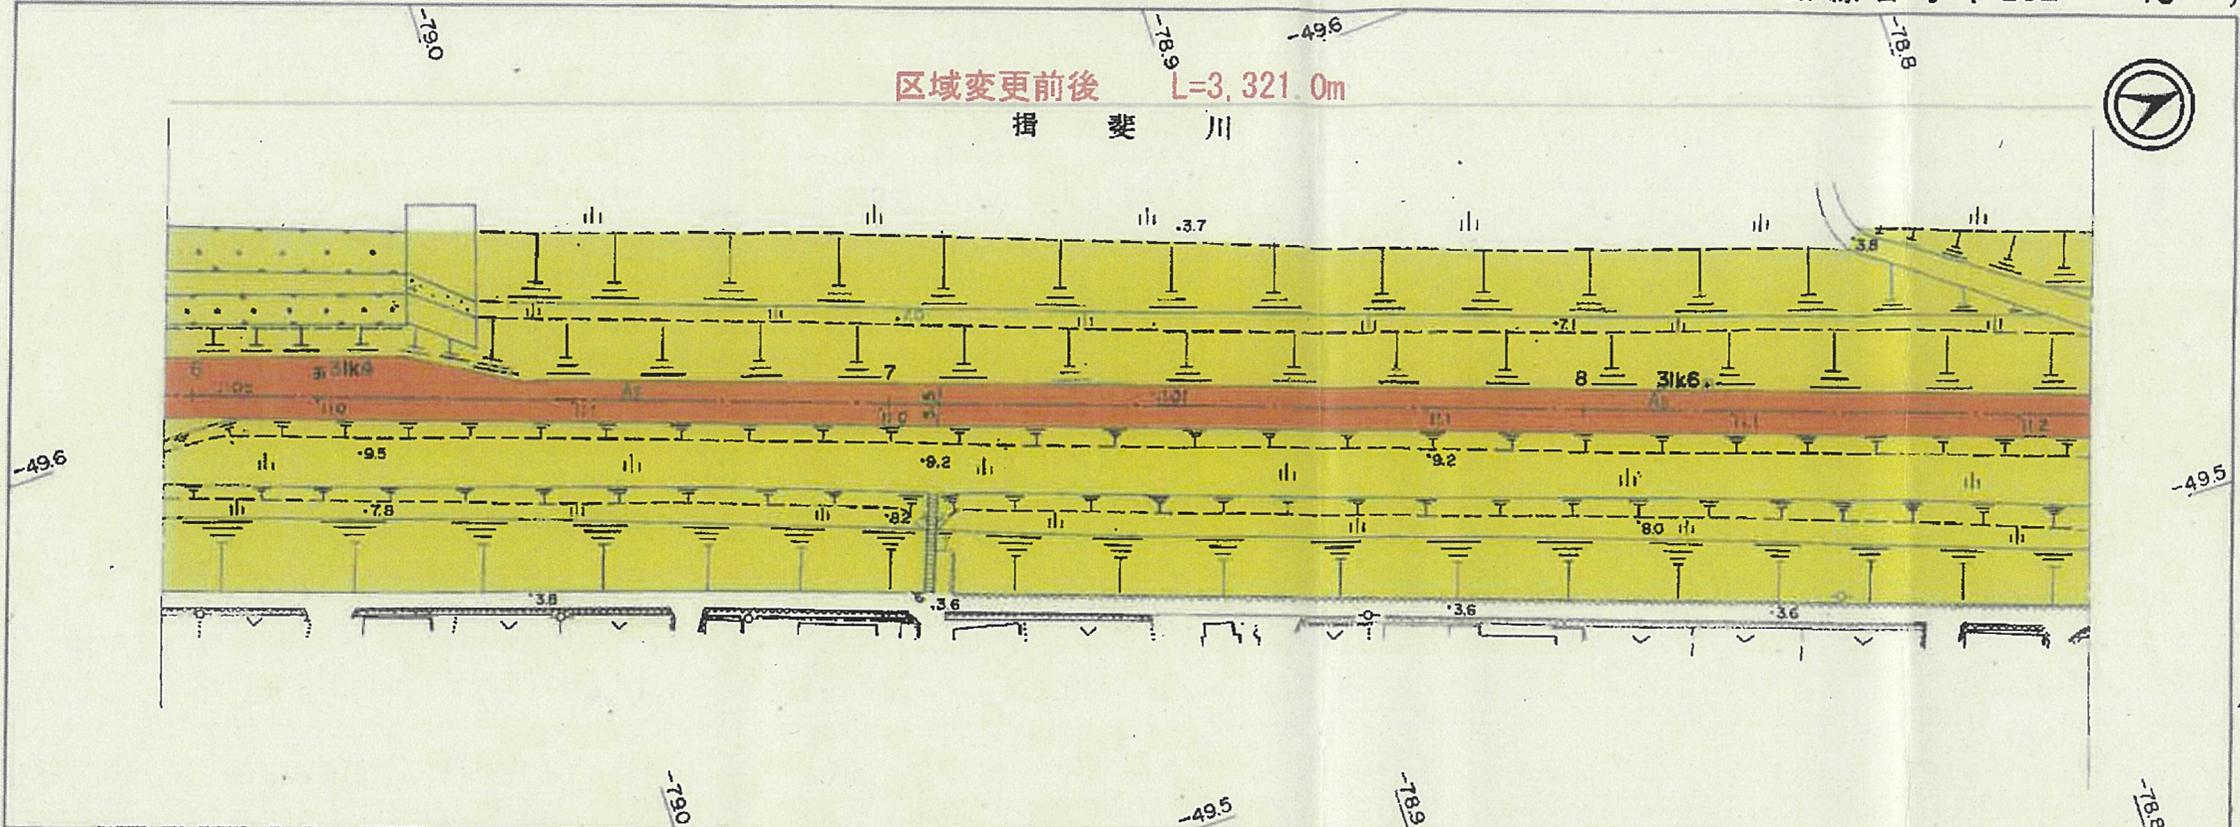

輪之内町
大字福東新田
字袴代

2262	2261	2260	2259	2245	2244	2243-2	2242	2241	2240	2221	2220	2219	2218	2217	2216	2215	2164
2258-2		2246-2			2239-2		2222-2	2223	2224-2	2225	2226-2	2214-2		2213-2			

(232 - 17)

(232 - 19)


岐阜県(大垣土木事務所)

1:1,000

岐阜県道路台帳

路線番号 (232 - 19)

区域変更前後 L=3,321.0m

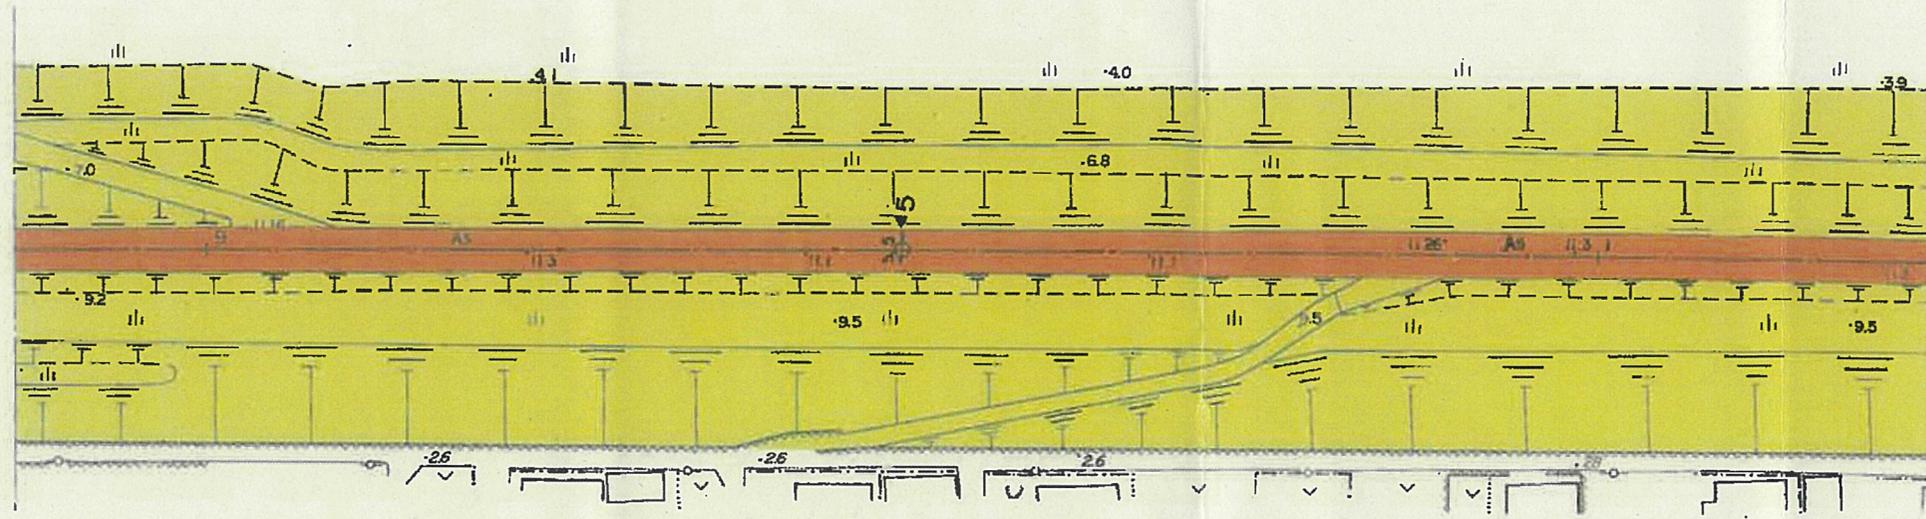

輪之内町
 大字福東新田
 字袴代

2164	2163	2162	2161	2160	2159	2114	2113	2112-1	2112-2	2110	2108	2107	2106	2056	2055
									2112-3	2109					
2161-2		2166-2		2158-2			2115-2			2105-2			2057-2		2058-2

(232 - 18)

(232 - 20)

岐阜県(大垣土木事務所)

区域変更前後 L=3,321.0m
揖斐川




区域変更後
最大幅員 W=12.0m

区域変更前
最小幅員 W=24.0m

輪之内町
大字福東新田
字下沼


区間3 区域変更前後 (終点)
安八郡輪之内町大字福東新田字下沼地内 揖斐川左岸堤防敷地先 (1749番1)

字 袴 代

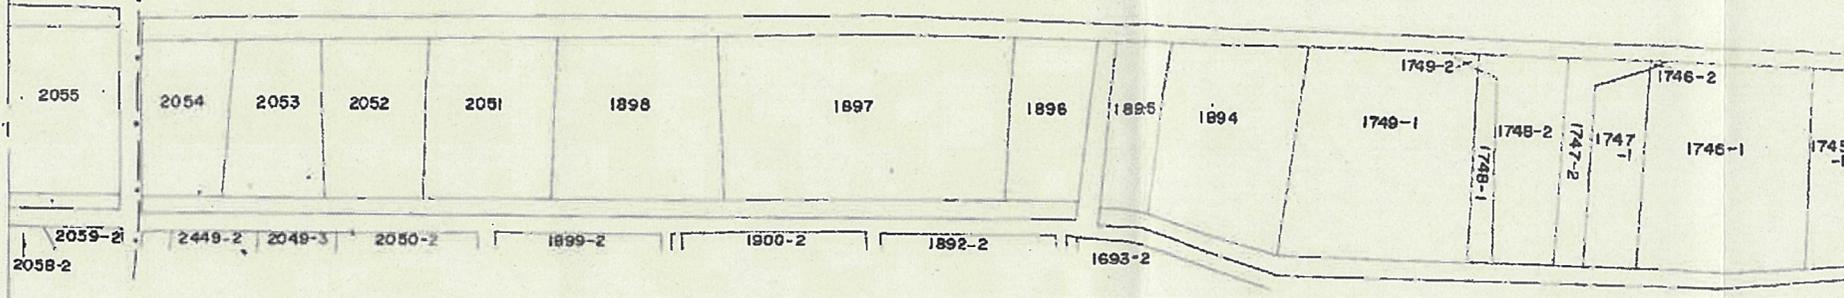

区域変更後
最大幅員 W=10.0m

区域変更前後 L=2,271.0m

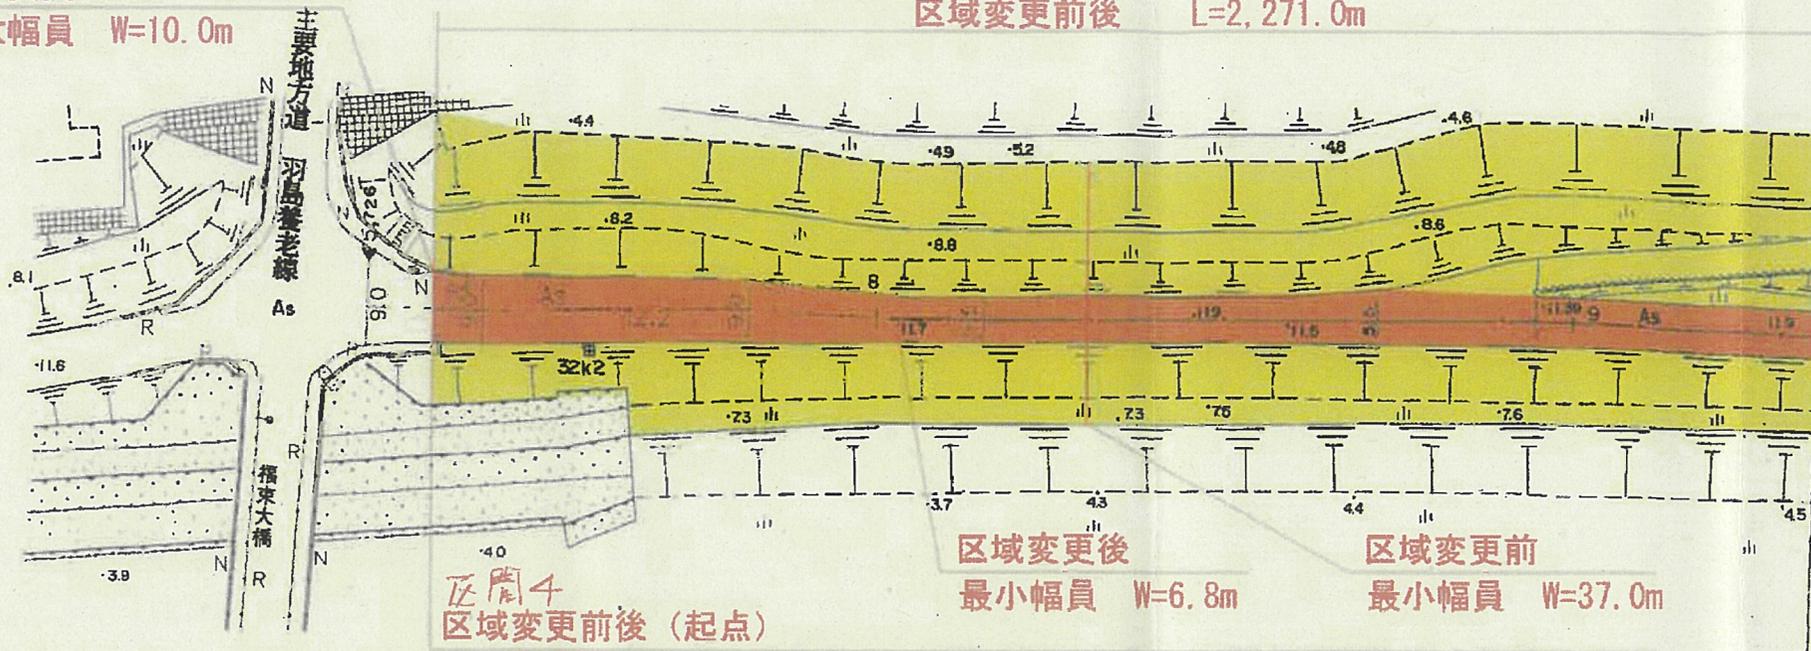

区域4
区域変更前後 (起点)

区域変更後
最小幅員 W=6.8m



区域変更前
最小幅員 W=37.0m

安八郡輪之内町大字福東新田字城浦地内 揖斐川右岸堤防敷地先 (4289番34)

安八郡輪之内町

福東新田

城浦

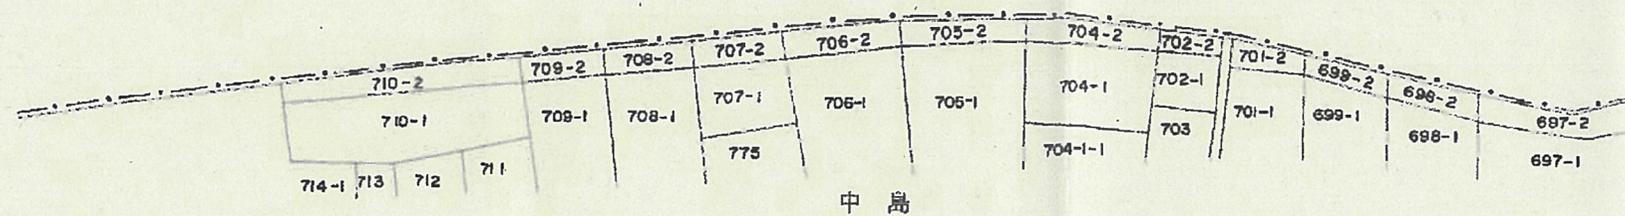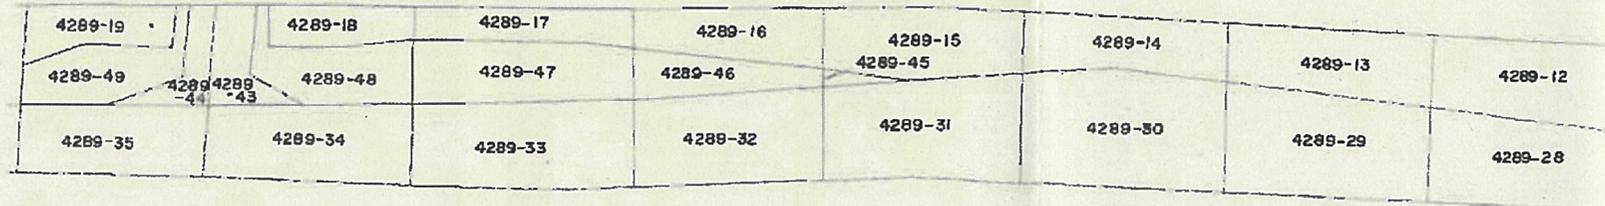

中島

(232 - 20)

(232 - 22)

岐阜県 (大垣土木事務所)