


区域変更前後 L=2,271.0m

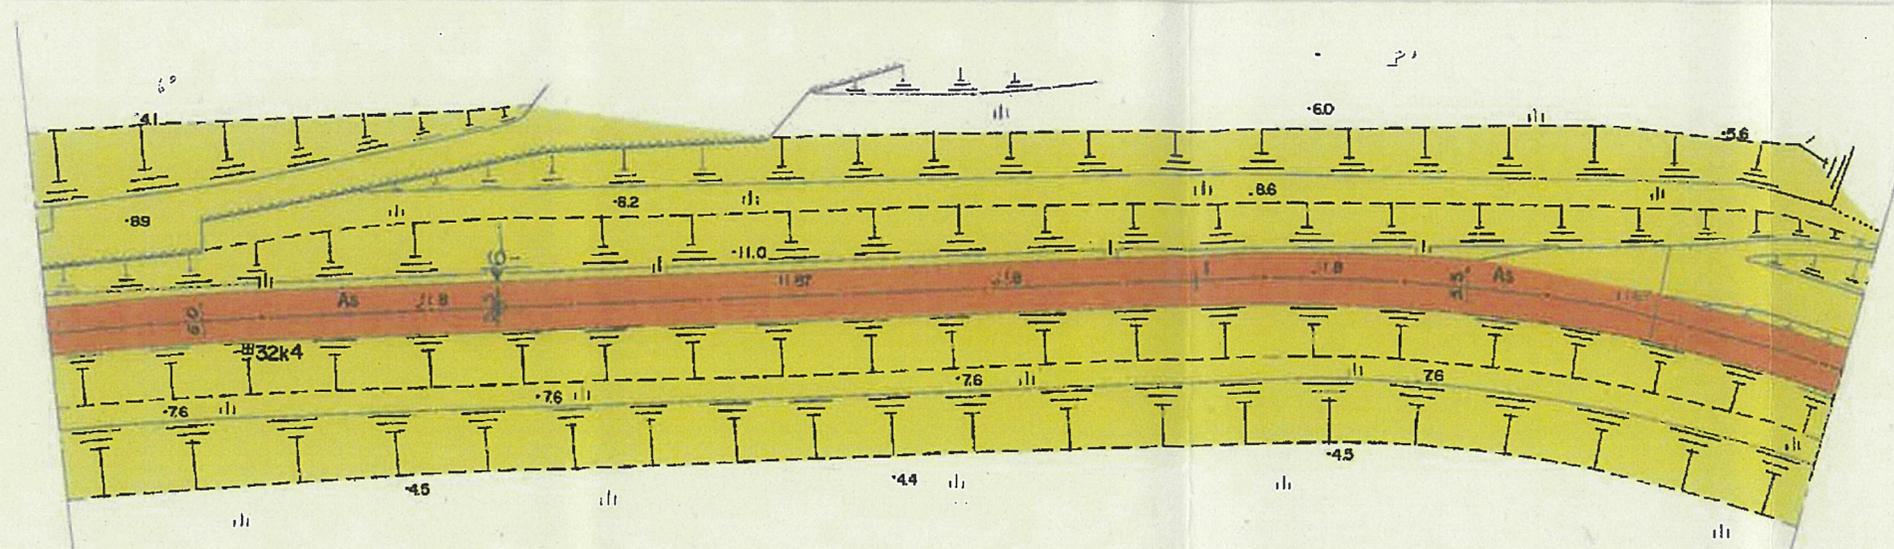


(232 - 21)

(232 - 23)



揖斐川

輪之内町
大字福東新田
字城浦

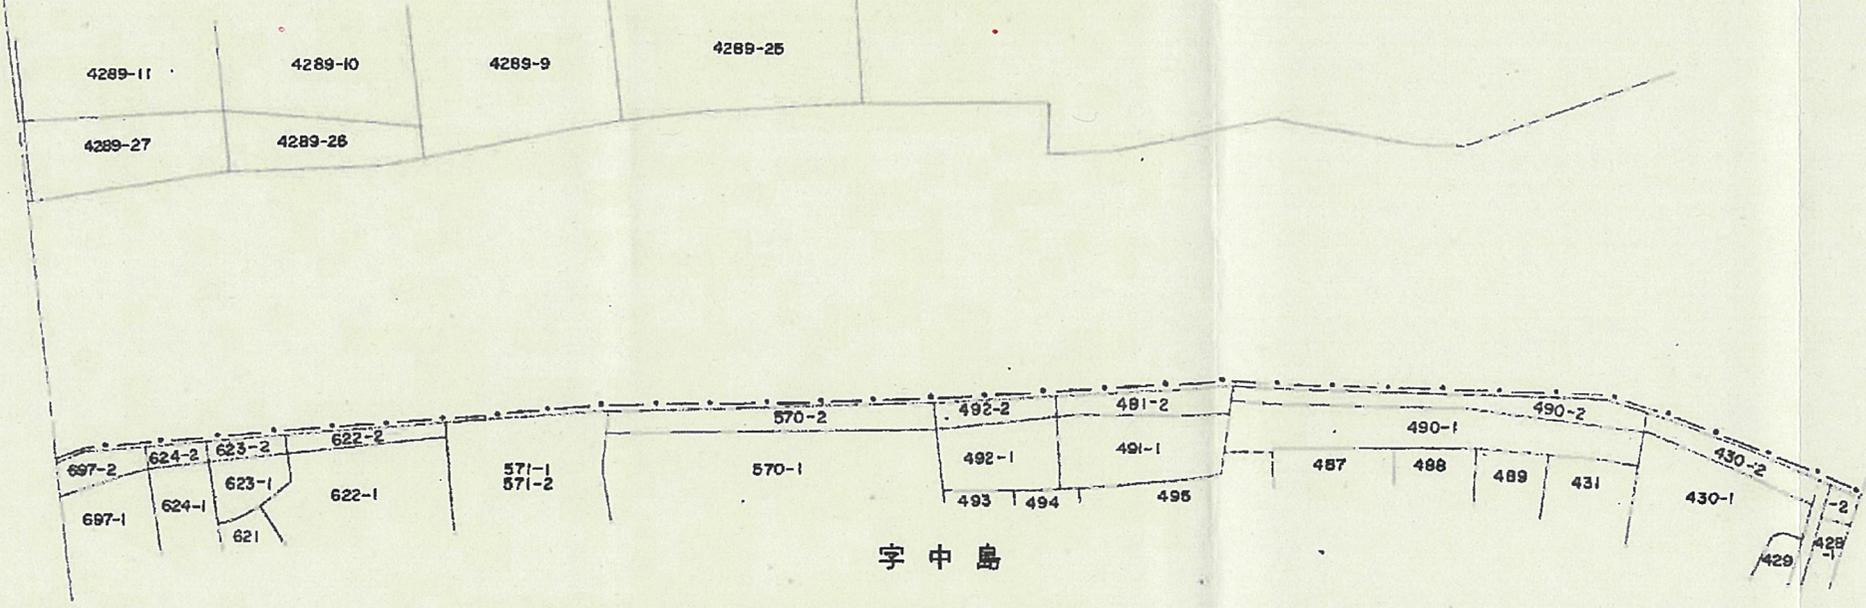

字中島


岐阜県(大垣土木事務所)

岐阜県道路台帳

路線番号 (232 - 23)

1:1,000

区域変更前後 L=2,271.0m

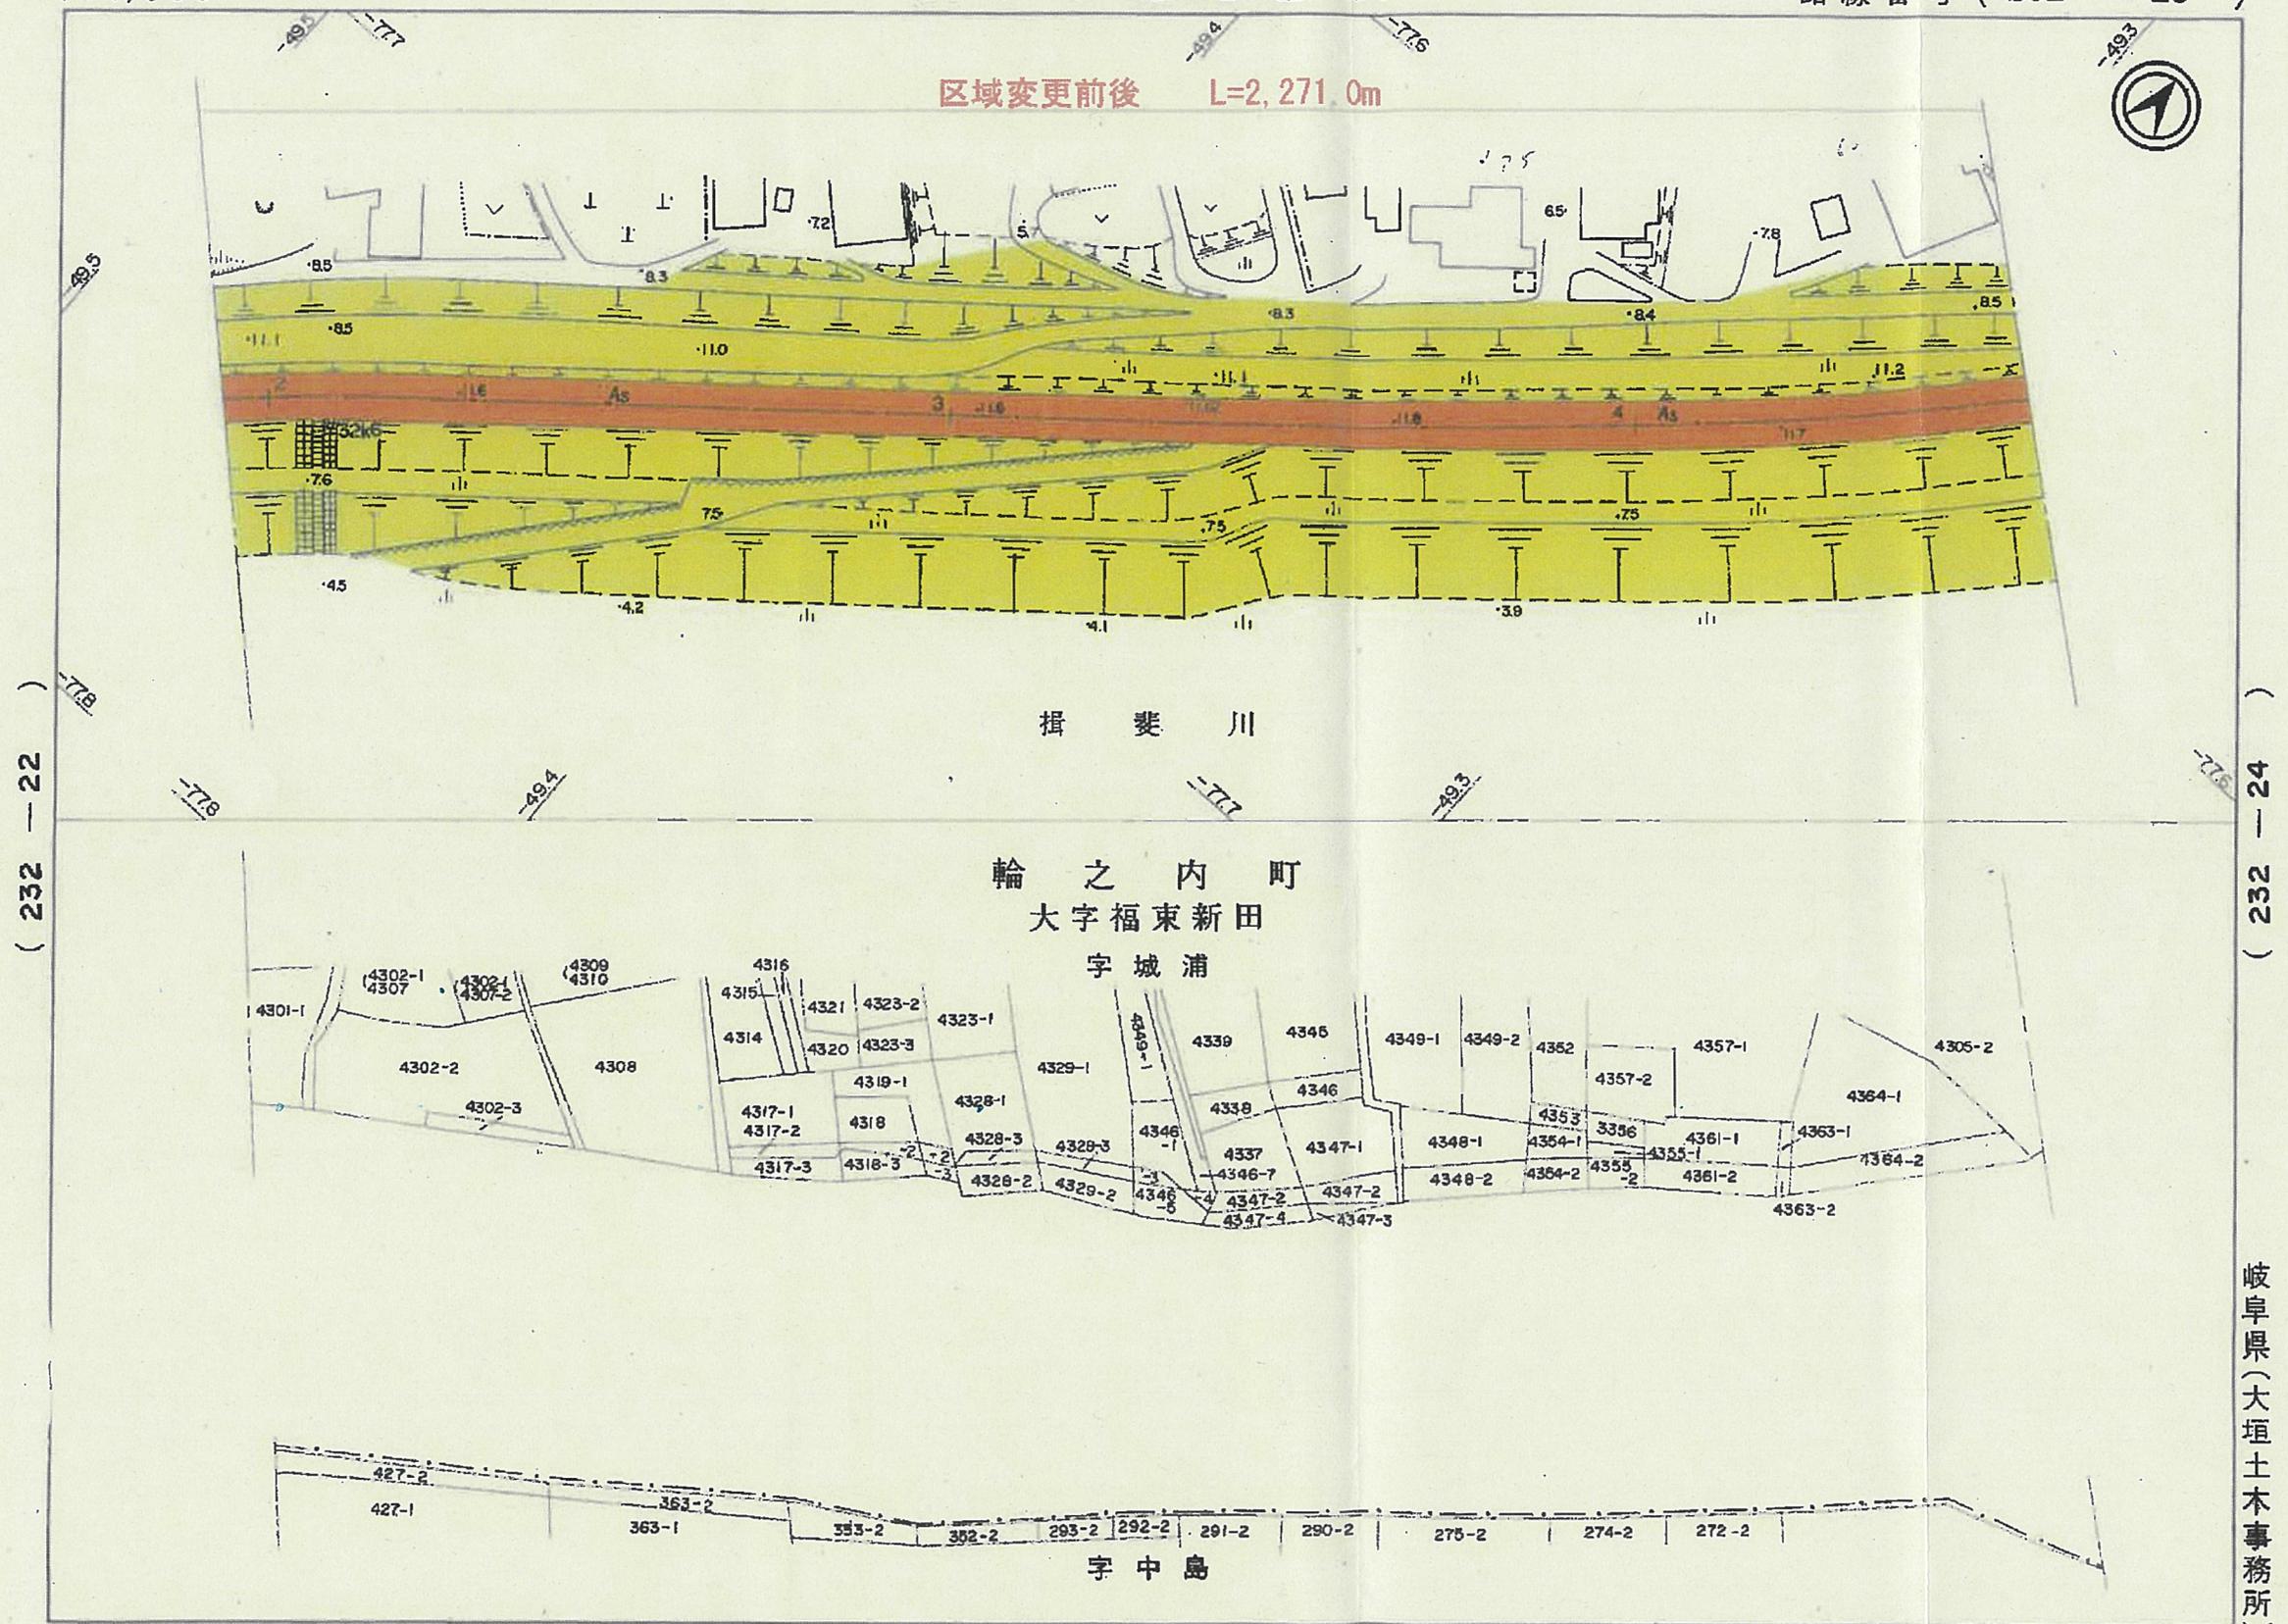

(232 - 22)

(232 - 24)

岐阜県(大垣土木事務所)

1:1,000

岐阜県道路台帳

路線番号 (232 - 24)

区域変更前後 L=2,271.0m

区域変更前
最大幅員 W=59.0m

揖斐川

海津郡

大垣市

今福町

字高畑

輪之内町

大字福東新田

字城浦

(232 - 23)

(232 - 25)


岐阜県(大垣土木事務所)

岐阜県道路台帳

1:1,000

路線番号 (232 - 25)

区域変更前後 L=2,271.0m

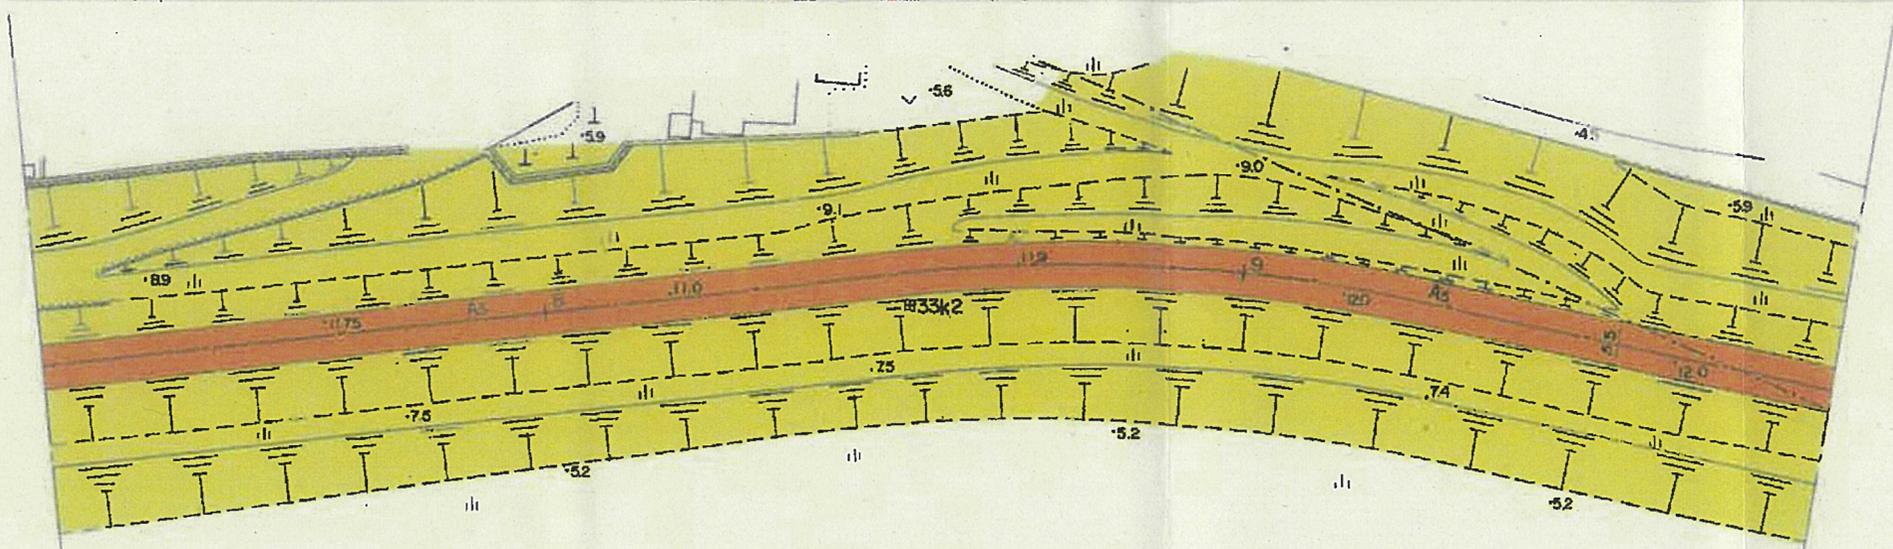


揖斐川

大垣市
今福町

字村前

字高畑

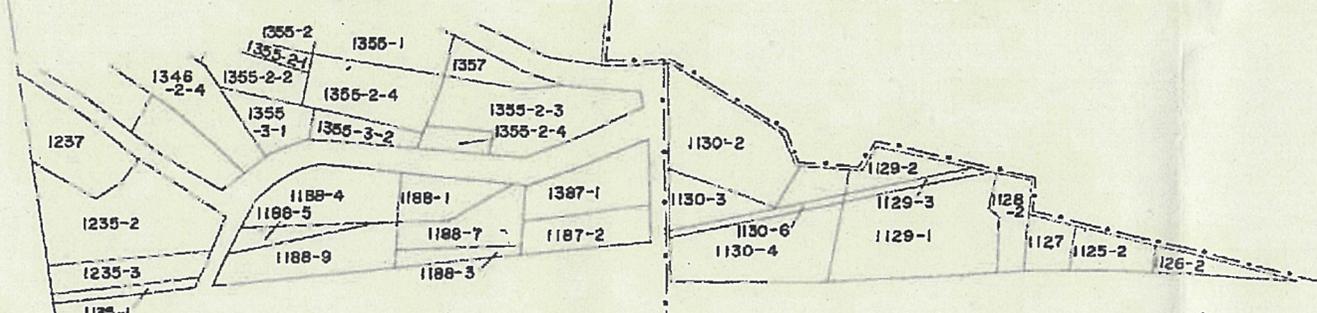

字半割

(232 - 24)

(232 - 26)


岐阜県(大垣土木事務所)

岐阜県道路台帳

路線番号 (232 - 26)


1:1,000

区域変更前後 L=2,271.0m

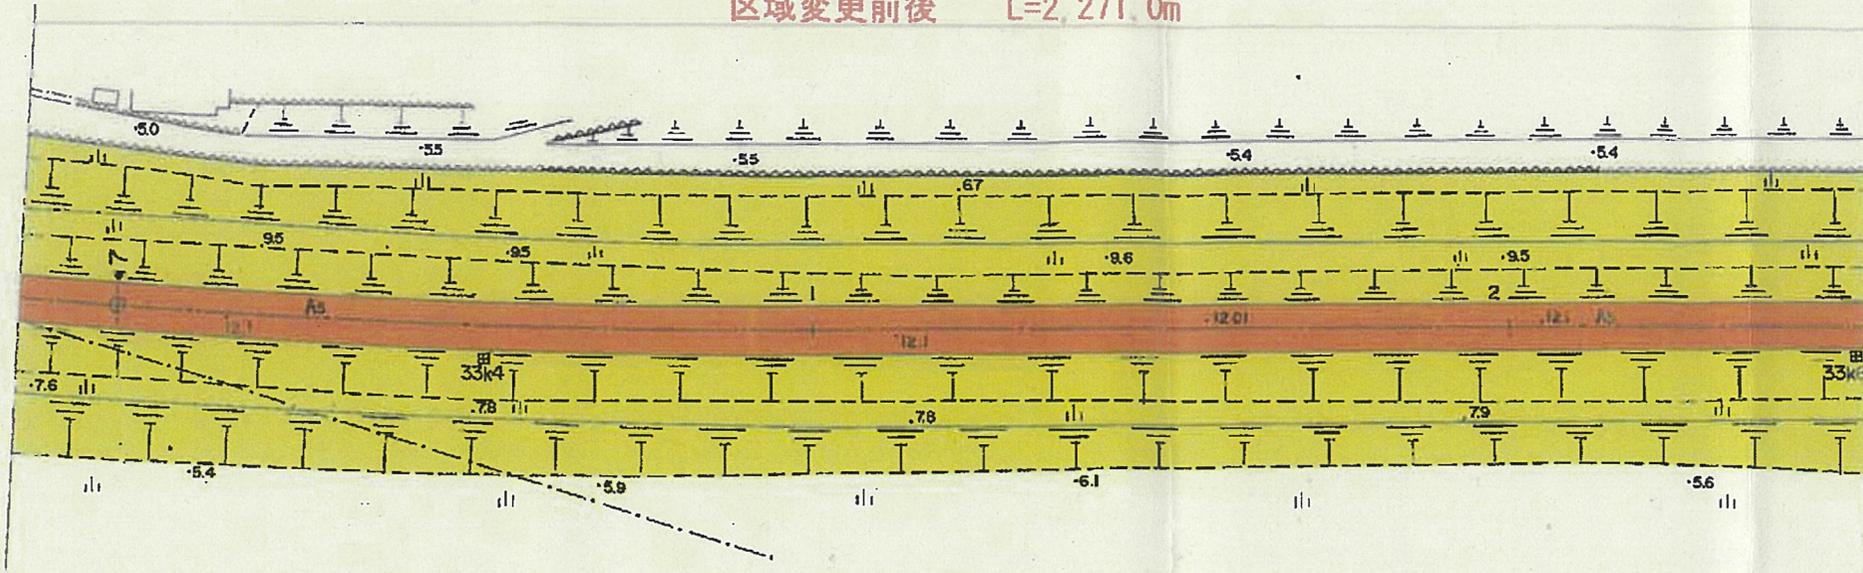

揖斐川

大垣市
今福町
字村前

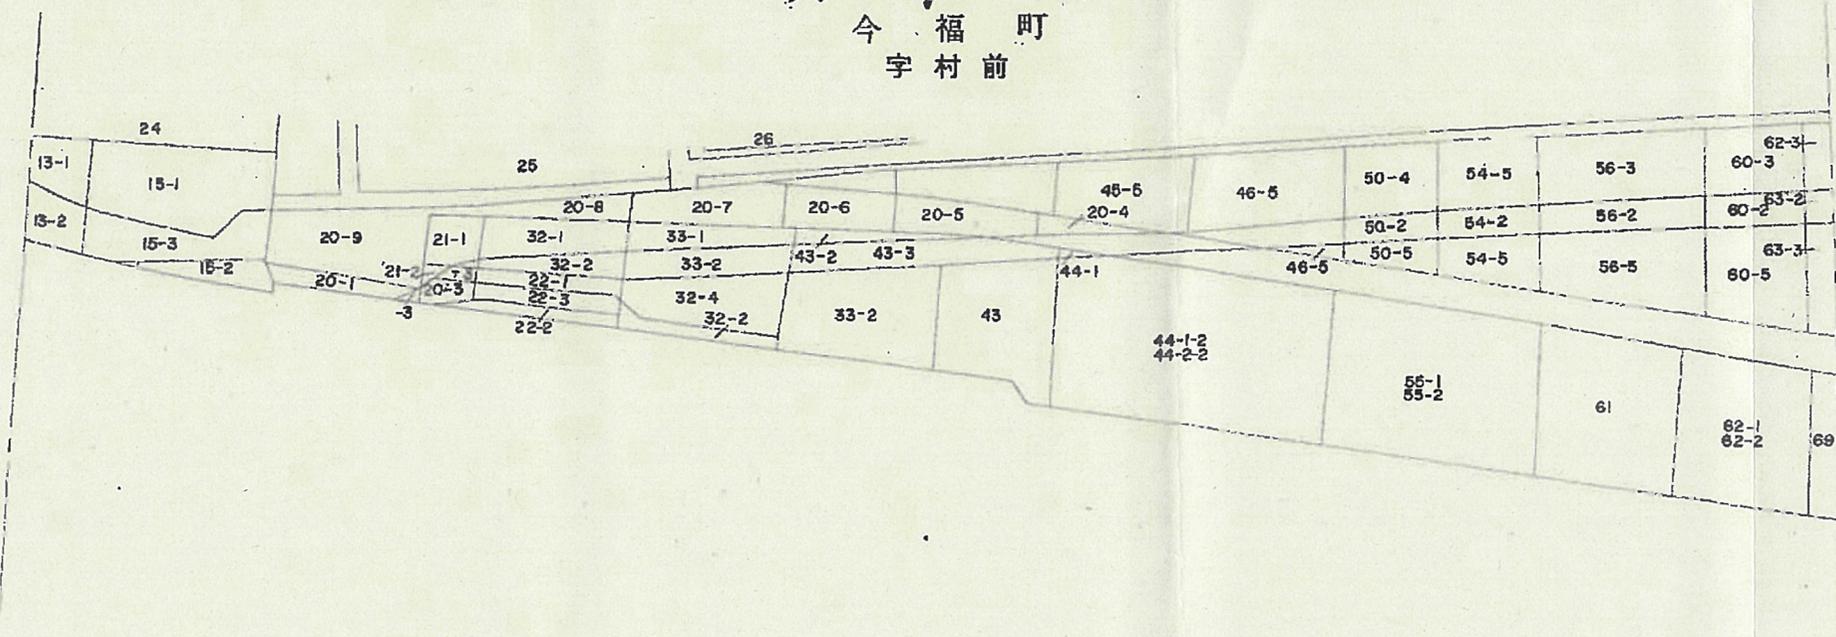

(232 - 25)

(232 - 27)


岐阜県(大垣土木事務所)

岐阜県道路台帳

路線番号 (232 — 27)

1:1,000


区域変更前後 L=2,271.0m

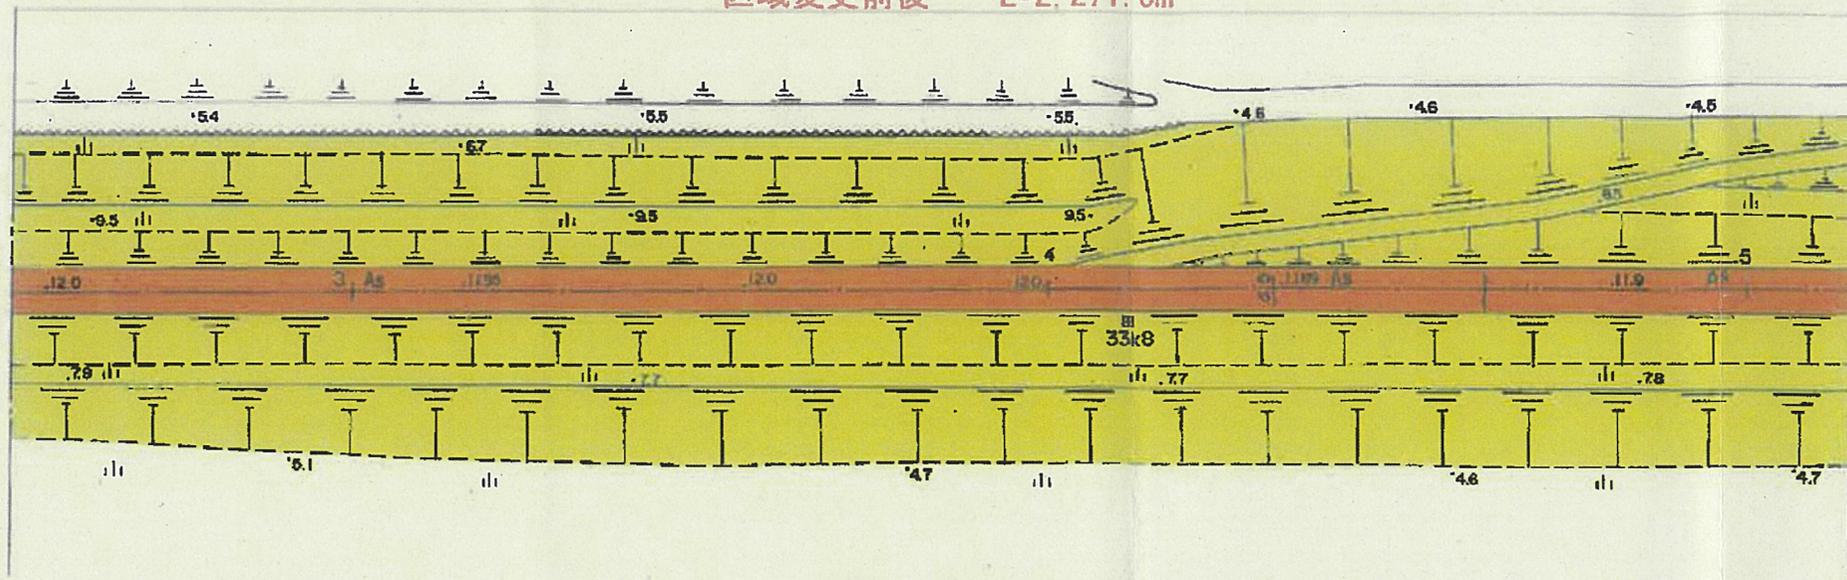

掛斐川

大垣市

今福町
宇村前

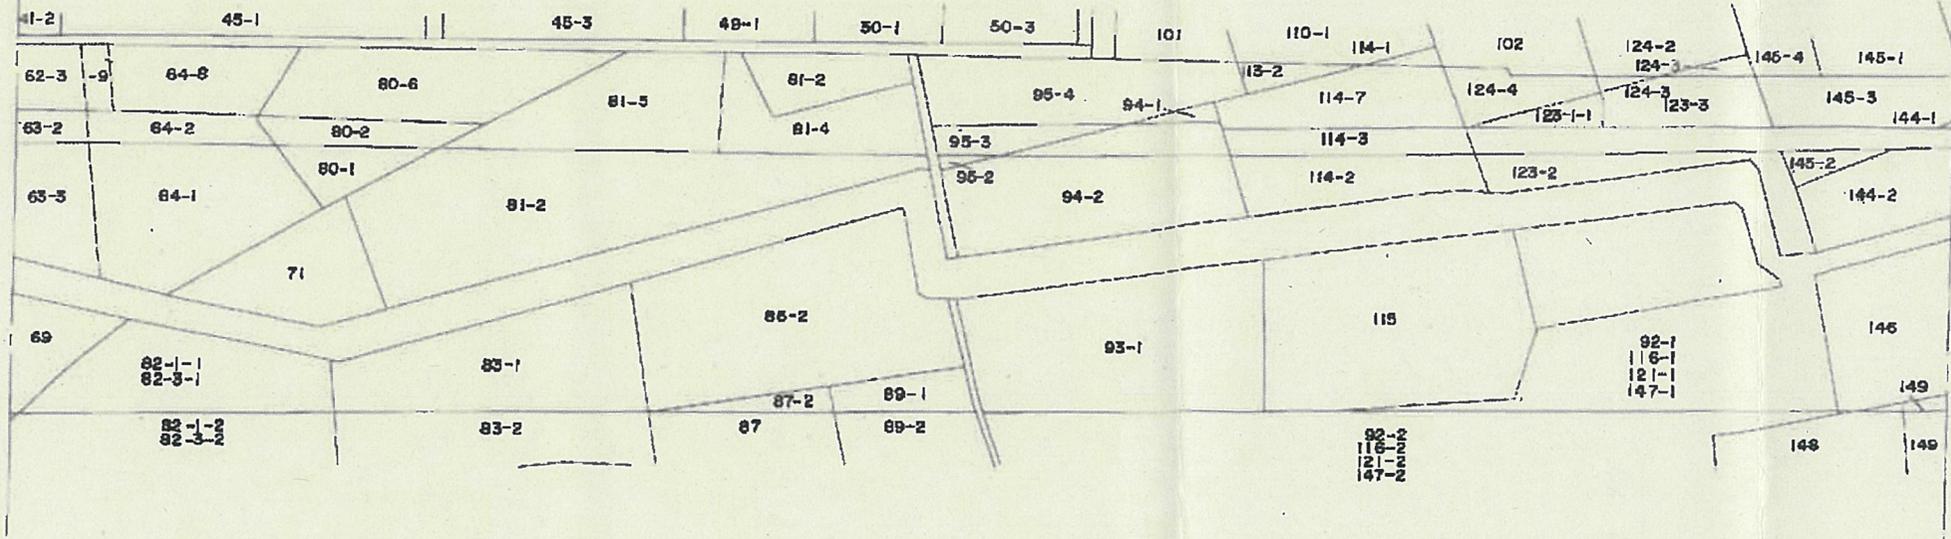

(232 — 26)

(232 — 28)


岐阜県 (大垣土木事務所)

岐阜県道路台帳

路線番号 (232 - 28)

1:1,000

区域変更前後 L=2,271.0m

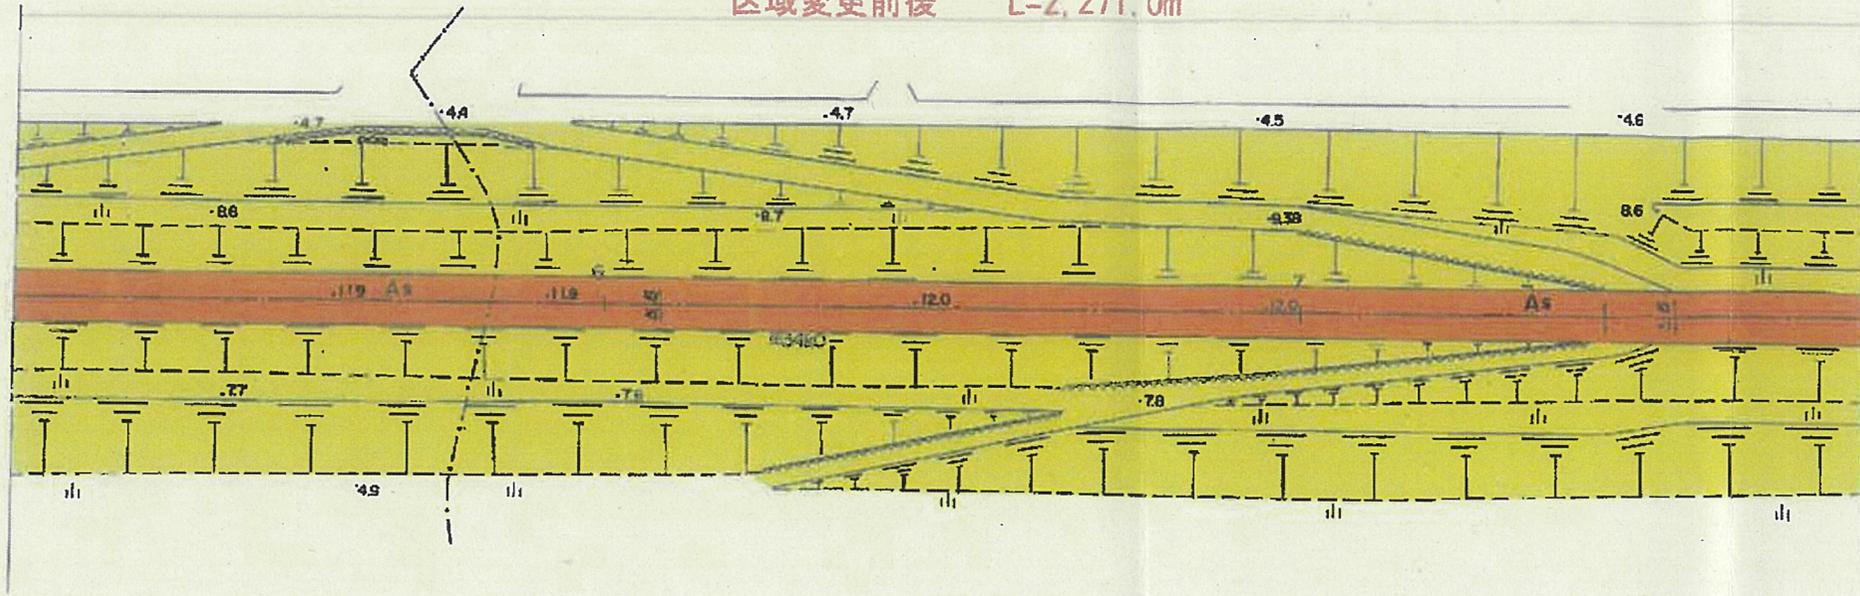


揖斐川

大垣市

今福町

字五反割

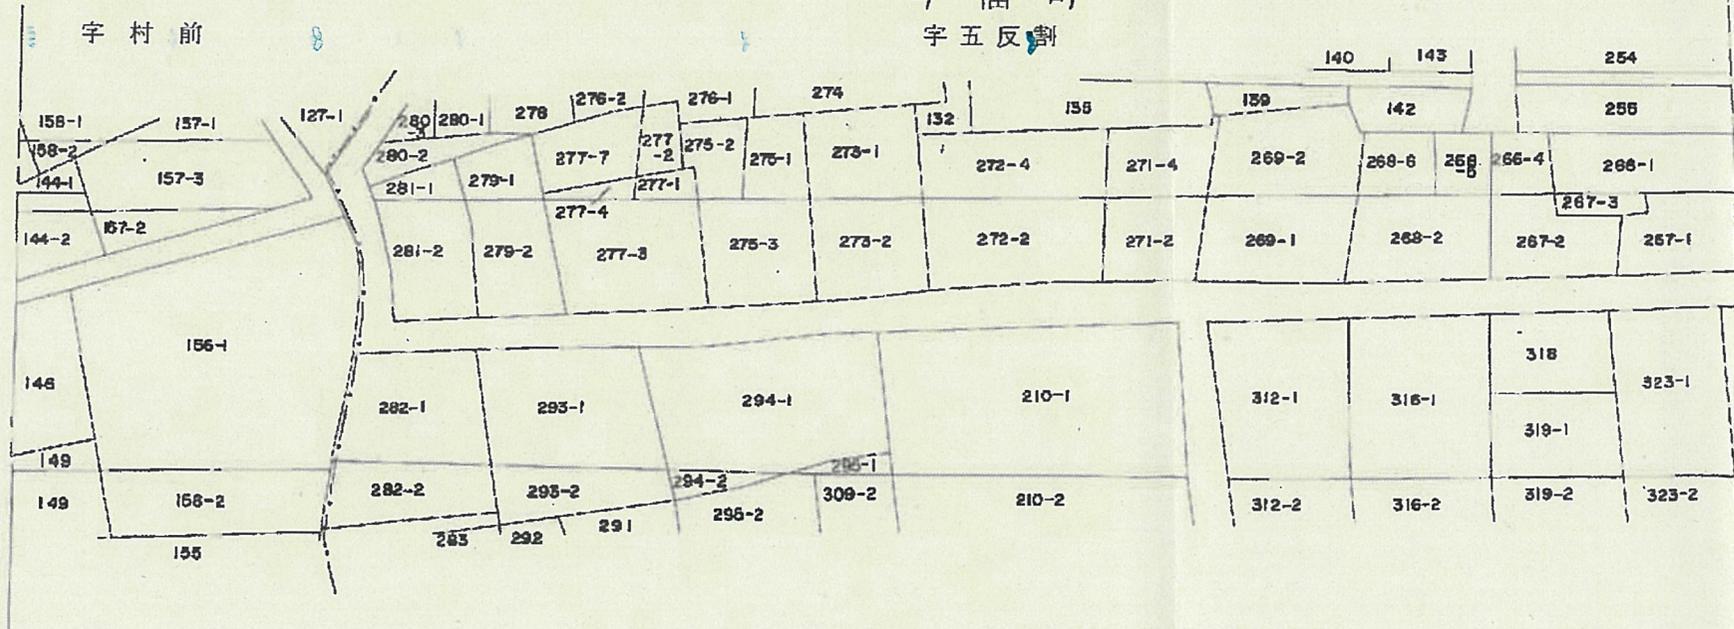

(232 - 27)

(232 - 29)


岐阜県(大垣土木事務所)

1:1,000

岐阜県道路台帳

路線番号 (232 - 29)

区域変更前後 L=2,271.0m

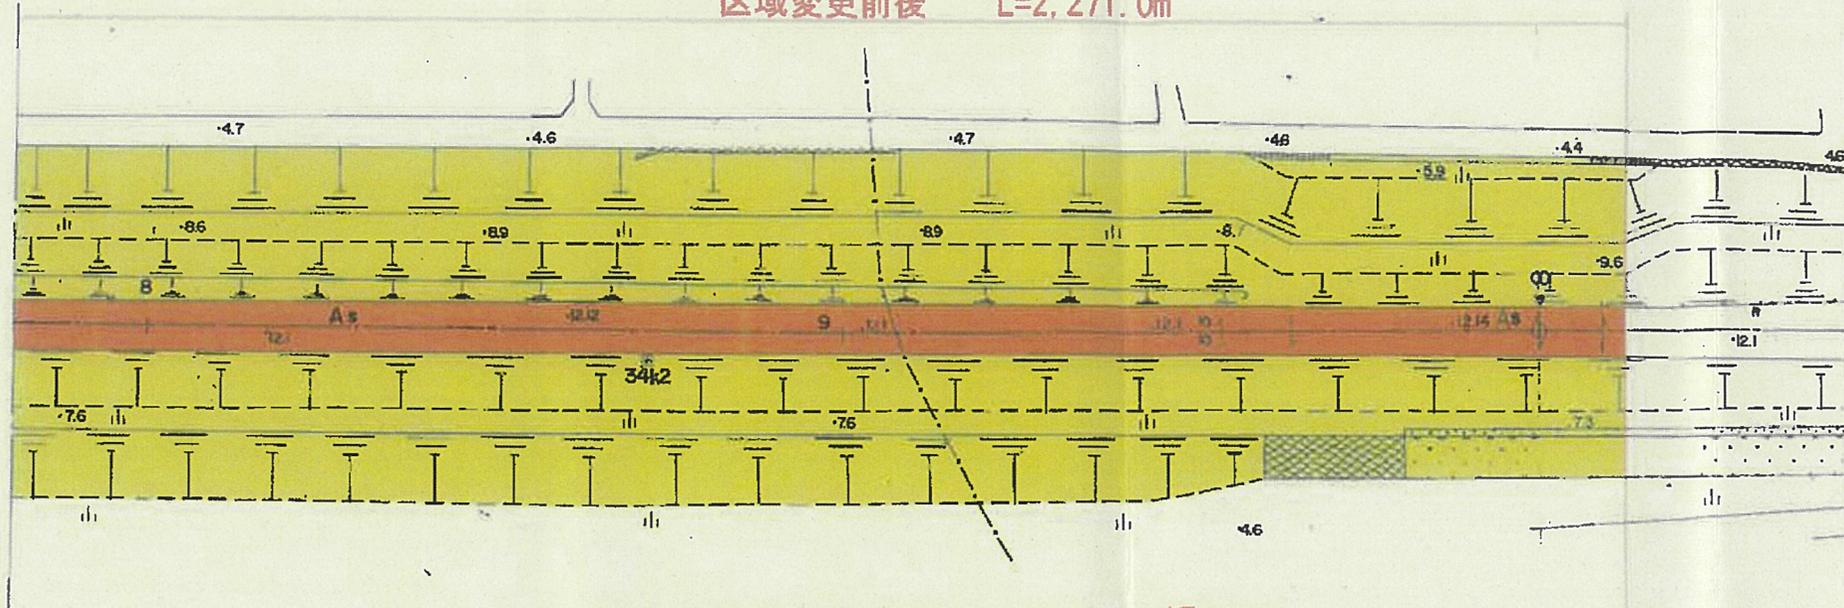


区域変更前後 (終点) 川 区間 4
 大垣市今福町字一番割 揖斐川右岸堤防敷地先 (397番1)

大 垣 市 今 福 町

字五反割

字一番割

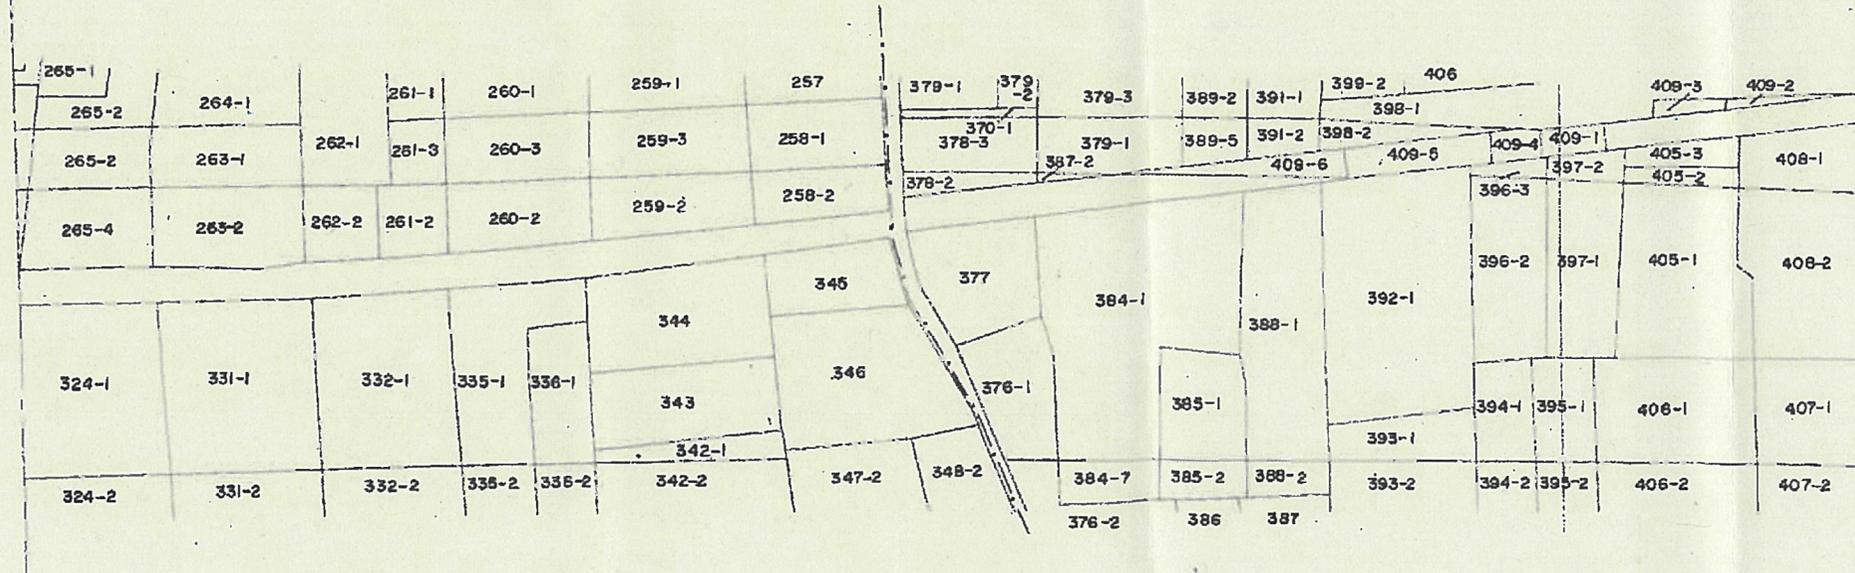

(232 - 28)

(232 - 30)

岐阜県(大垣土木事務所)

2


3

1. 昭和54年12月測量 2. 昭和59年4月修正 3. 平成8年3月31日修正

岐阜県道路台帳

1:1,000

路線番号 (232 - 30)

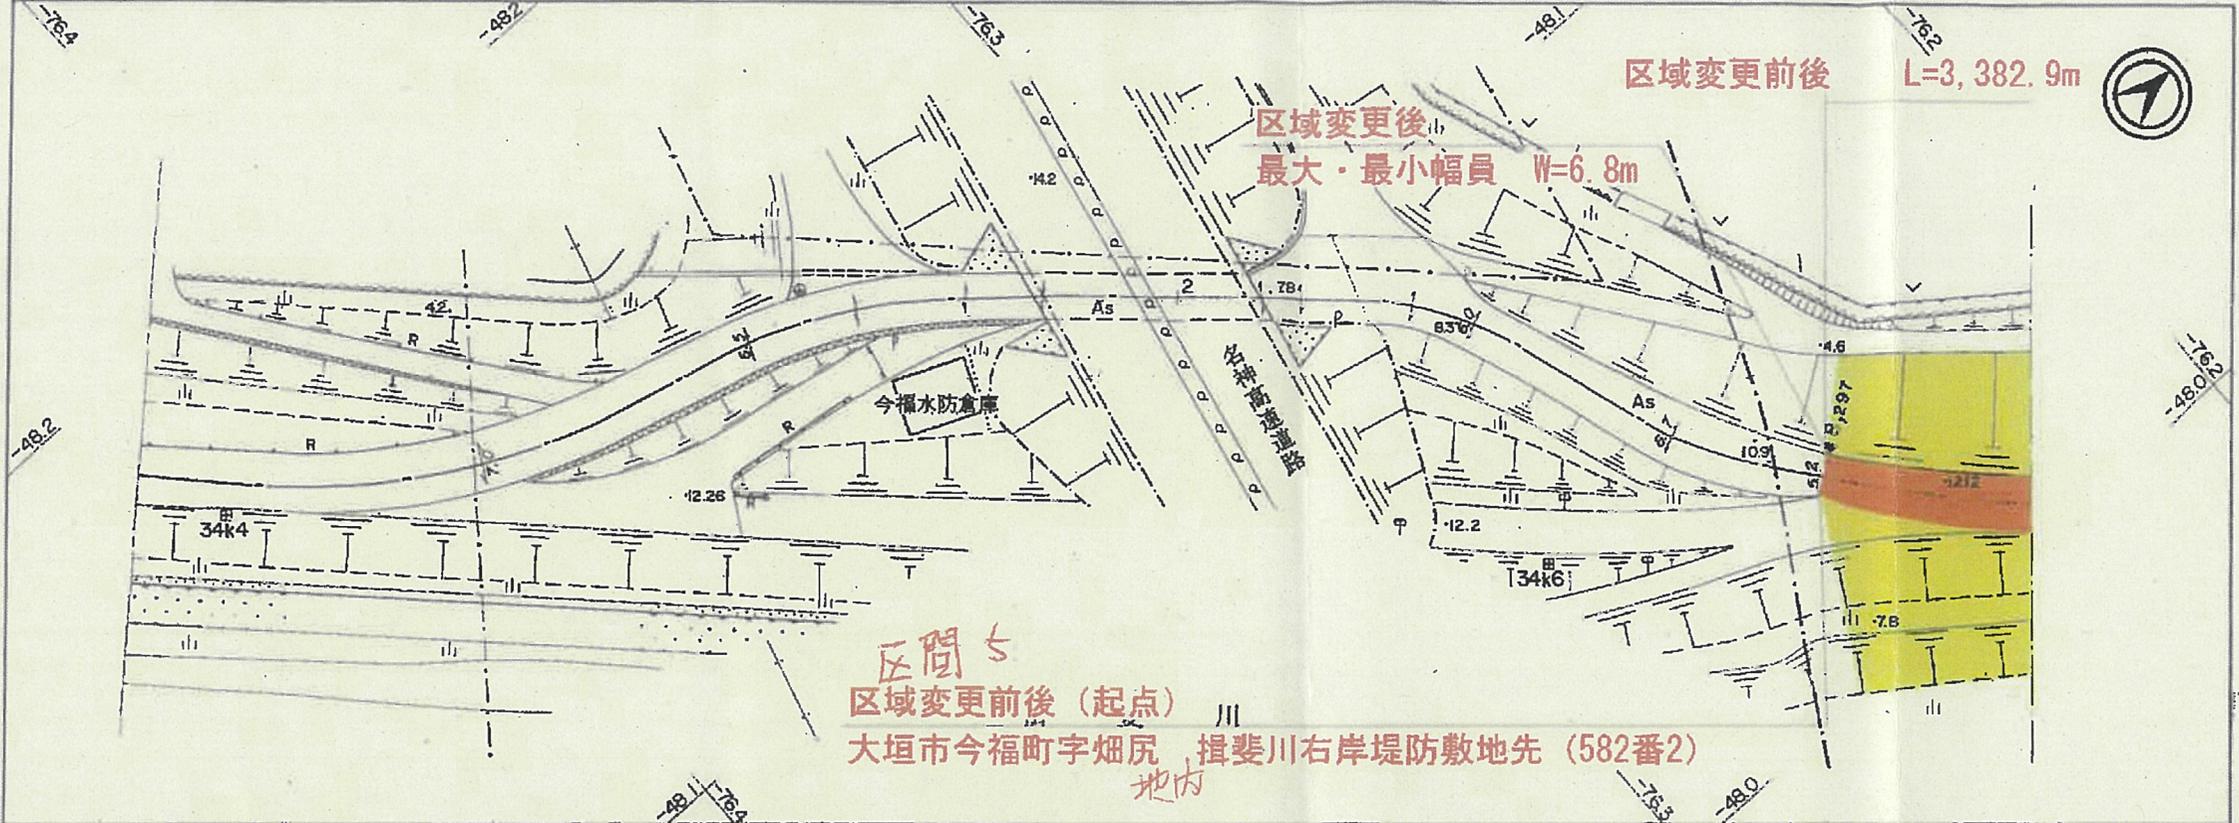


大垣市

今福町

字江西

字一番割

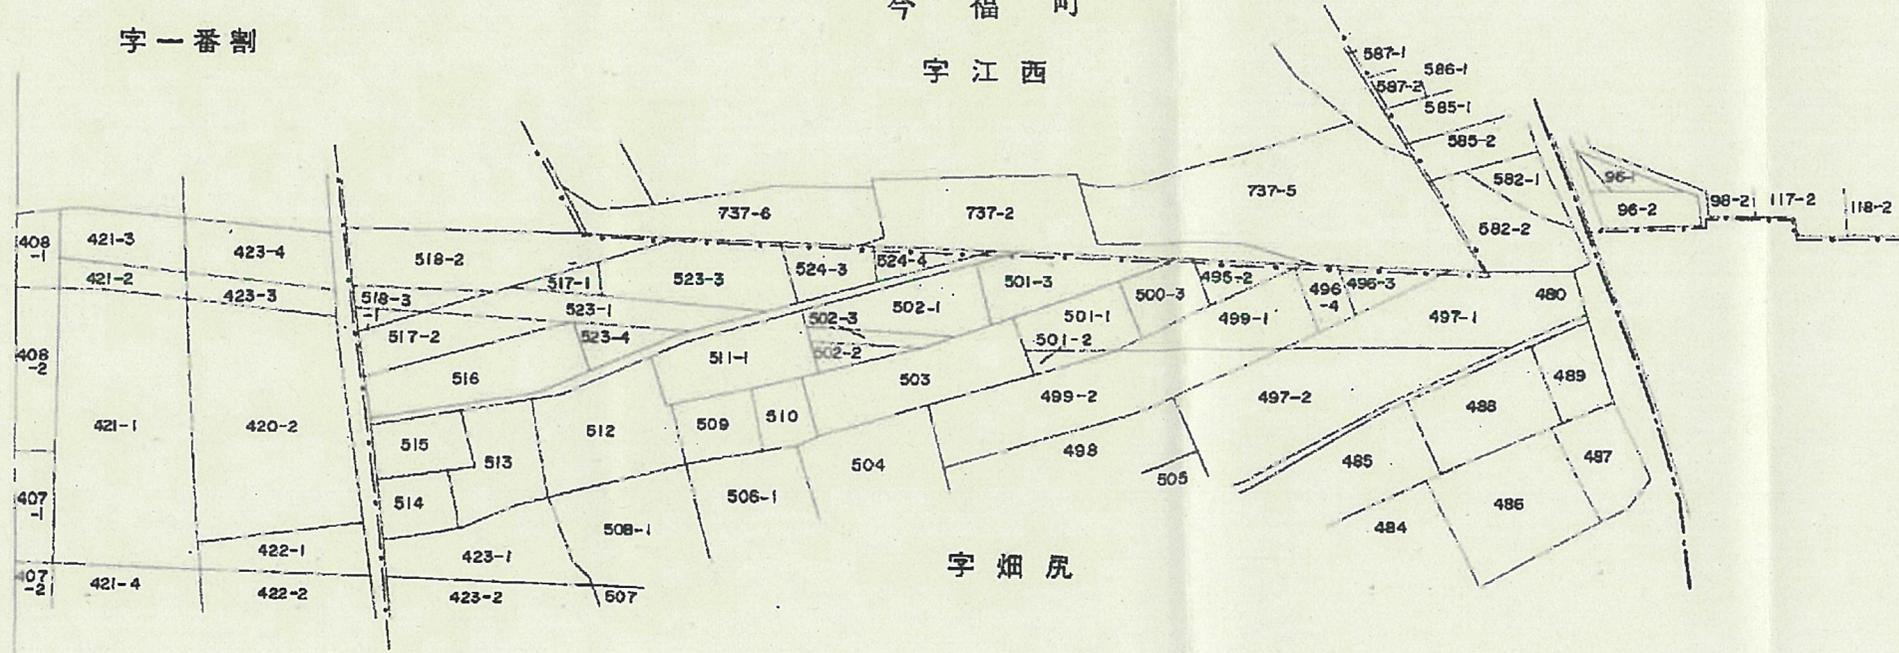

(232 - 29)

(232 - 30 - 1)


岐阜県(大垣土木事務所)

岐阜県道路台帳

路線番号 (232 - 30 - 1)

1:1,000

区域変更前後 L=3,382.9m

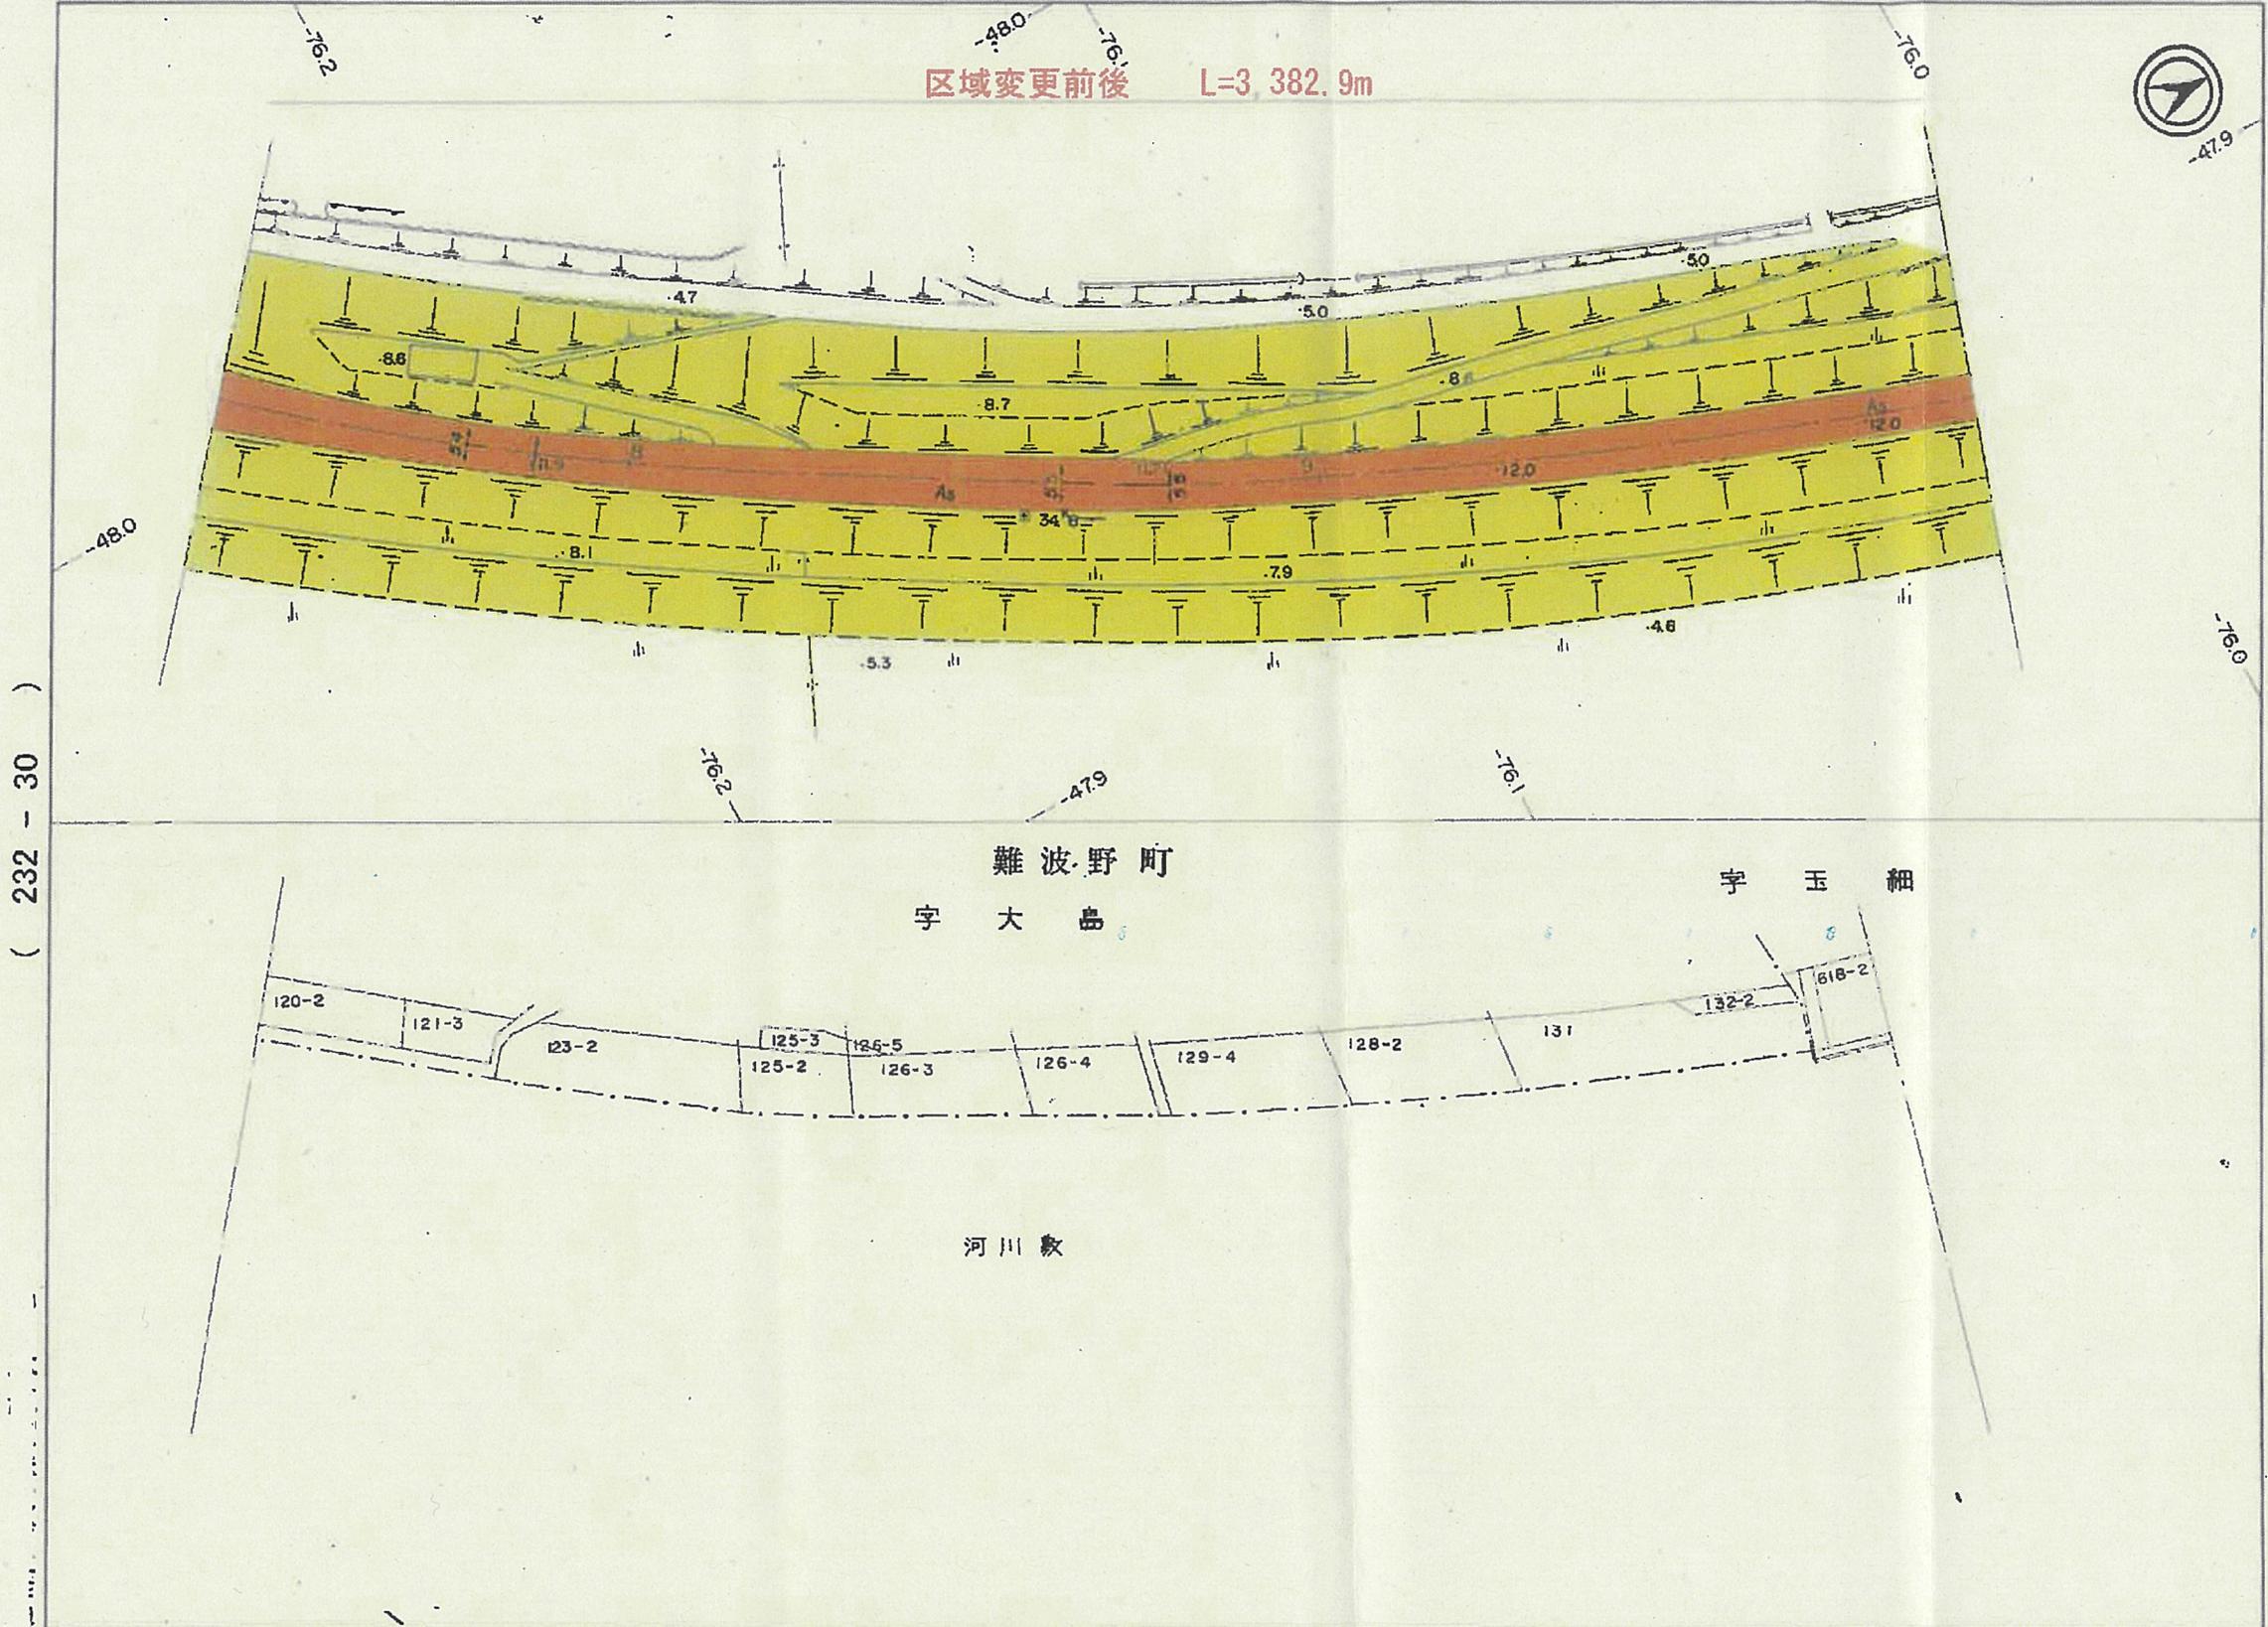

(232 - 30 - 2)

岐阜県(大垣土木事務所)

2 | 1

1. 昭和54年12月測量 2. 平成7年2月15日修正 3. 平成8年3月31日修正

1:1,000

岐阜県道路台帳

路線番


区域変更前後 L=3,382.9m

(232 - 30 - 2)

-478


-757

5.6

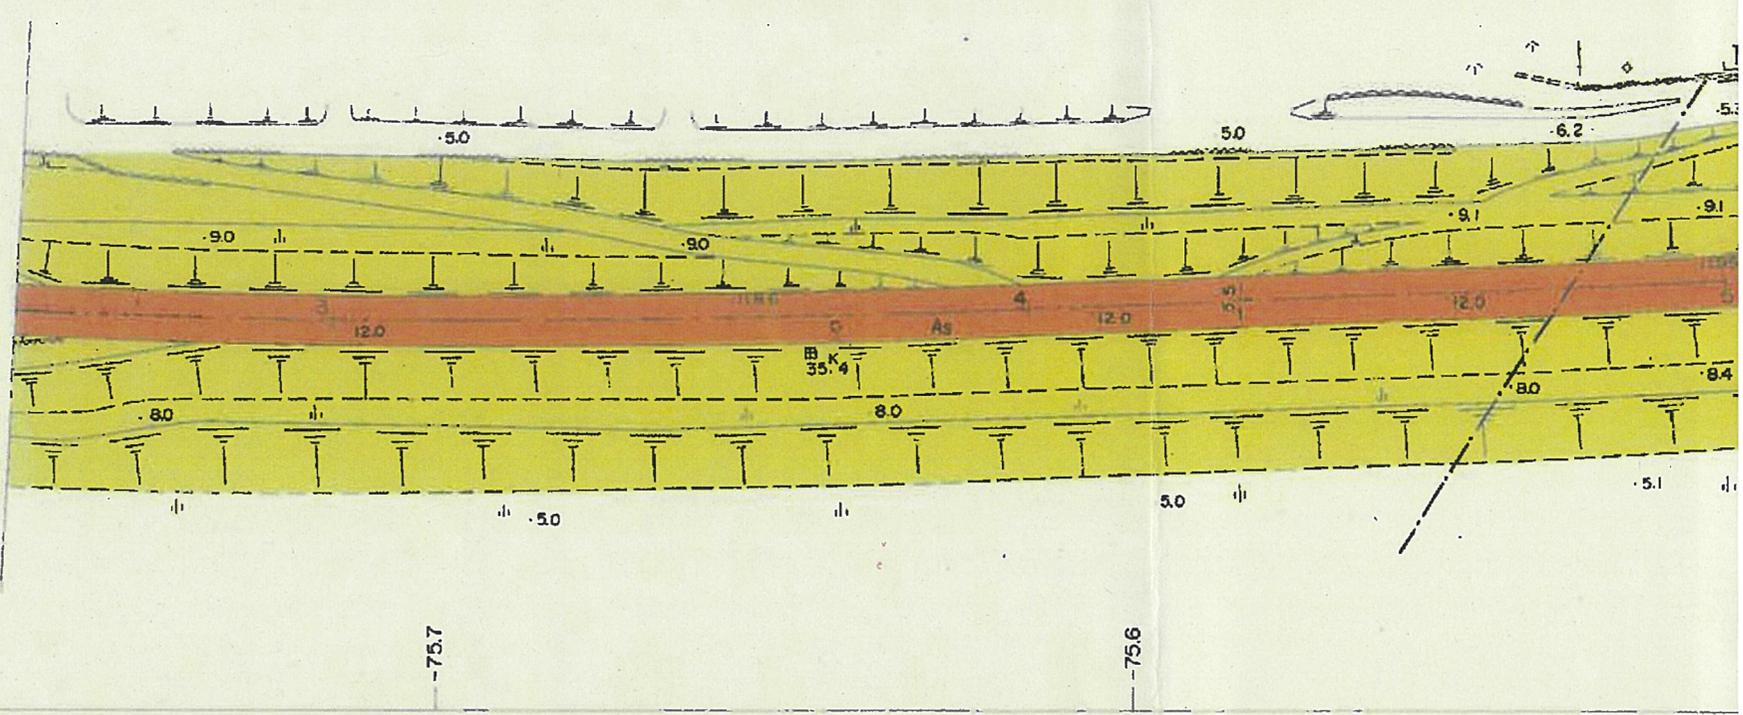

難波野町
字 玉 細

字 堤 際

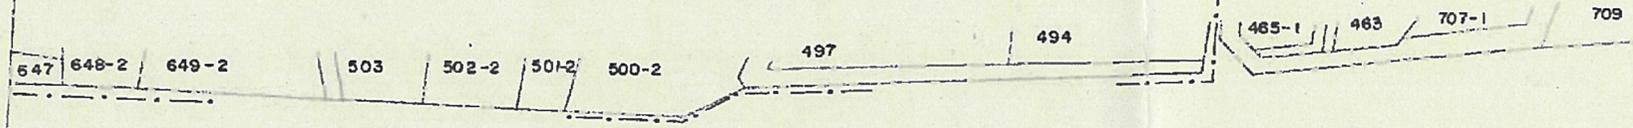

馬ノ瀬
字 木

岐阜県道路台帳

路線番号 (232 - 30 - 4)


1:1,000

区域変更前後 L=3,382.9m




(232 - 30 - 3)

(232 - 30 - 5)

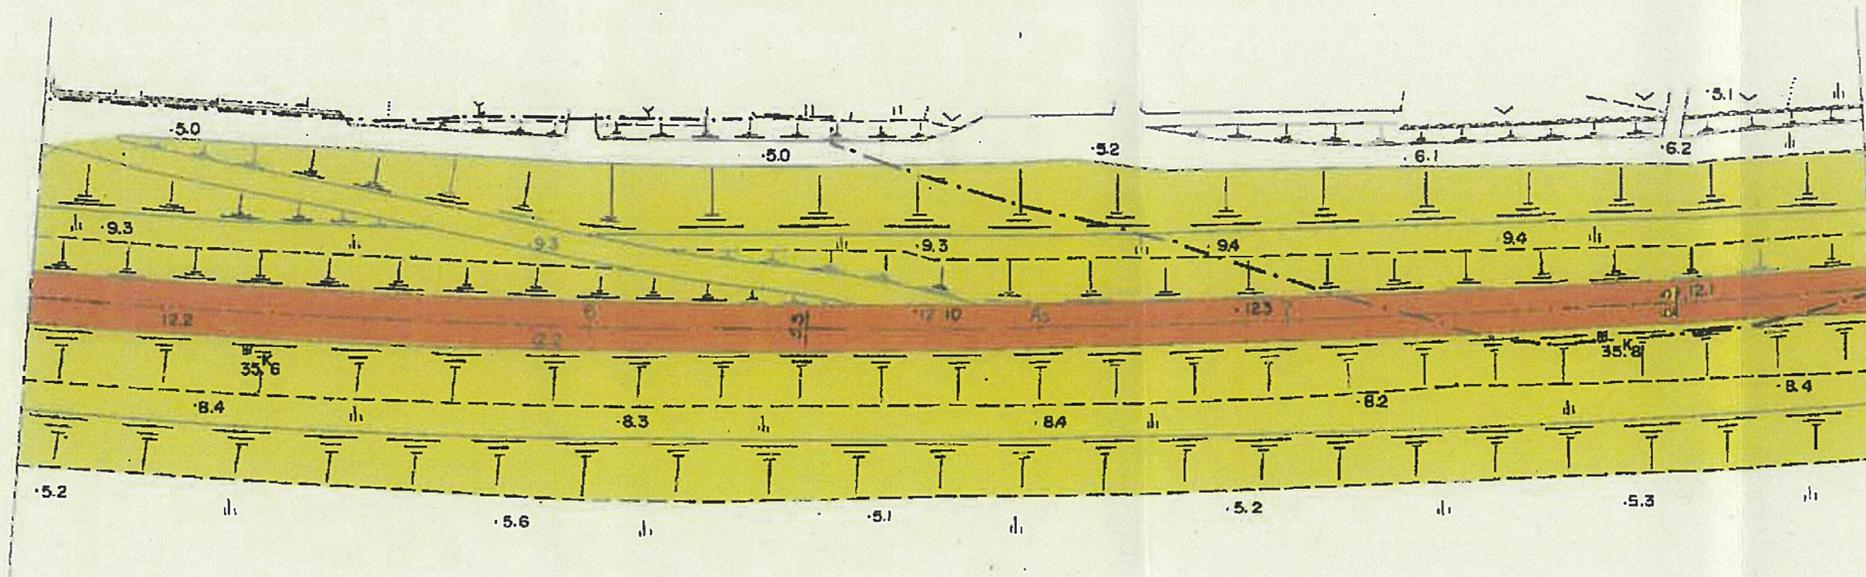

難波野町
字 堤 外

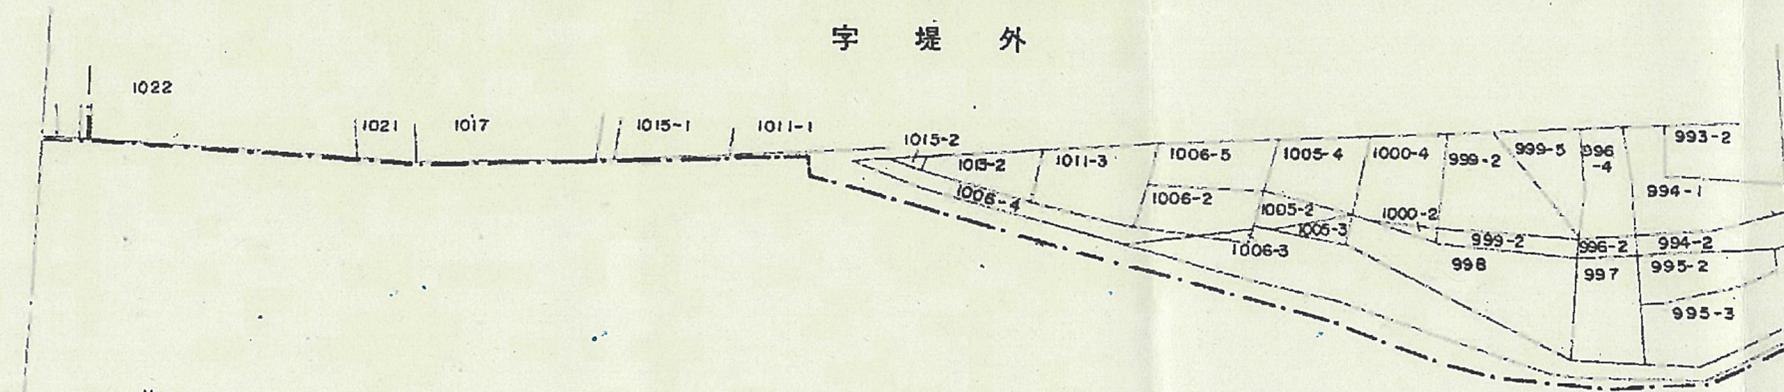

馬ノ瀬町
字 下 外



岐阜県(大垣土木事務所)

岐阜県道路台帳

路線番号 (232 - 30 - 5)

1:1,000

区域変更前後 L=3,382.9m

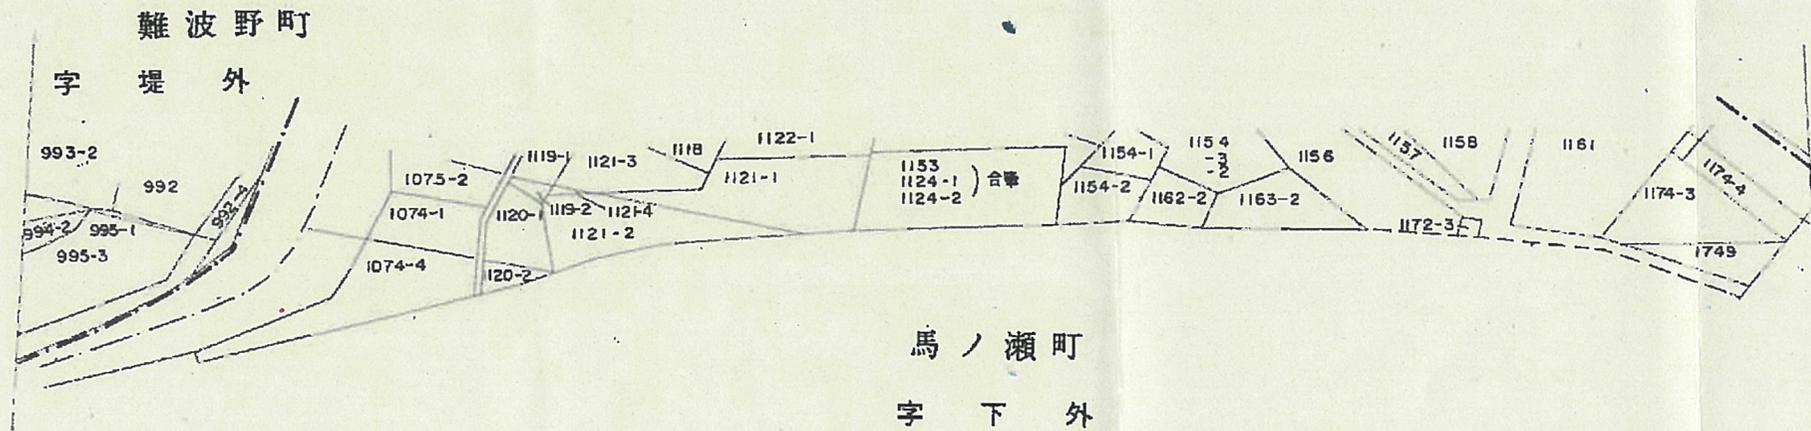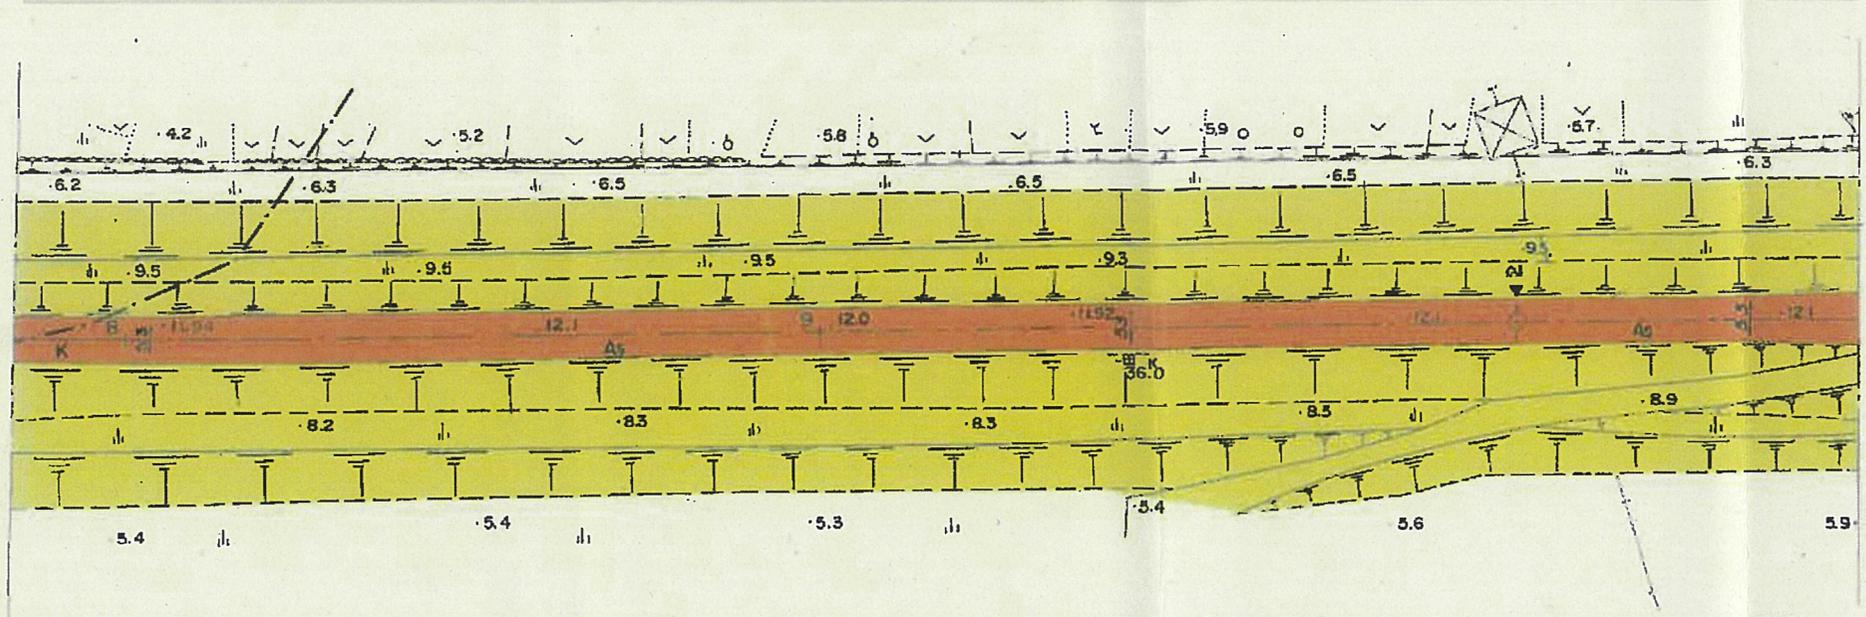

(232 - 30 - 4)

(232 - 30 - 6)


岐阜県(大垣土木事務所)

岐阜県道路台帳

路線番号 (232 - 30 - 6)


1:1,000

区域変更前後 L=3,382.9m

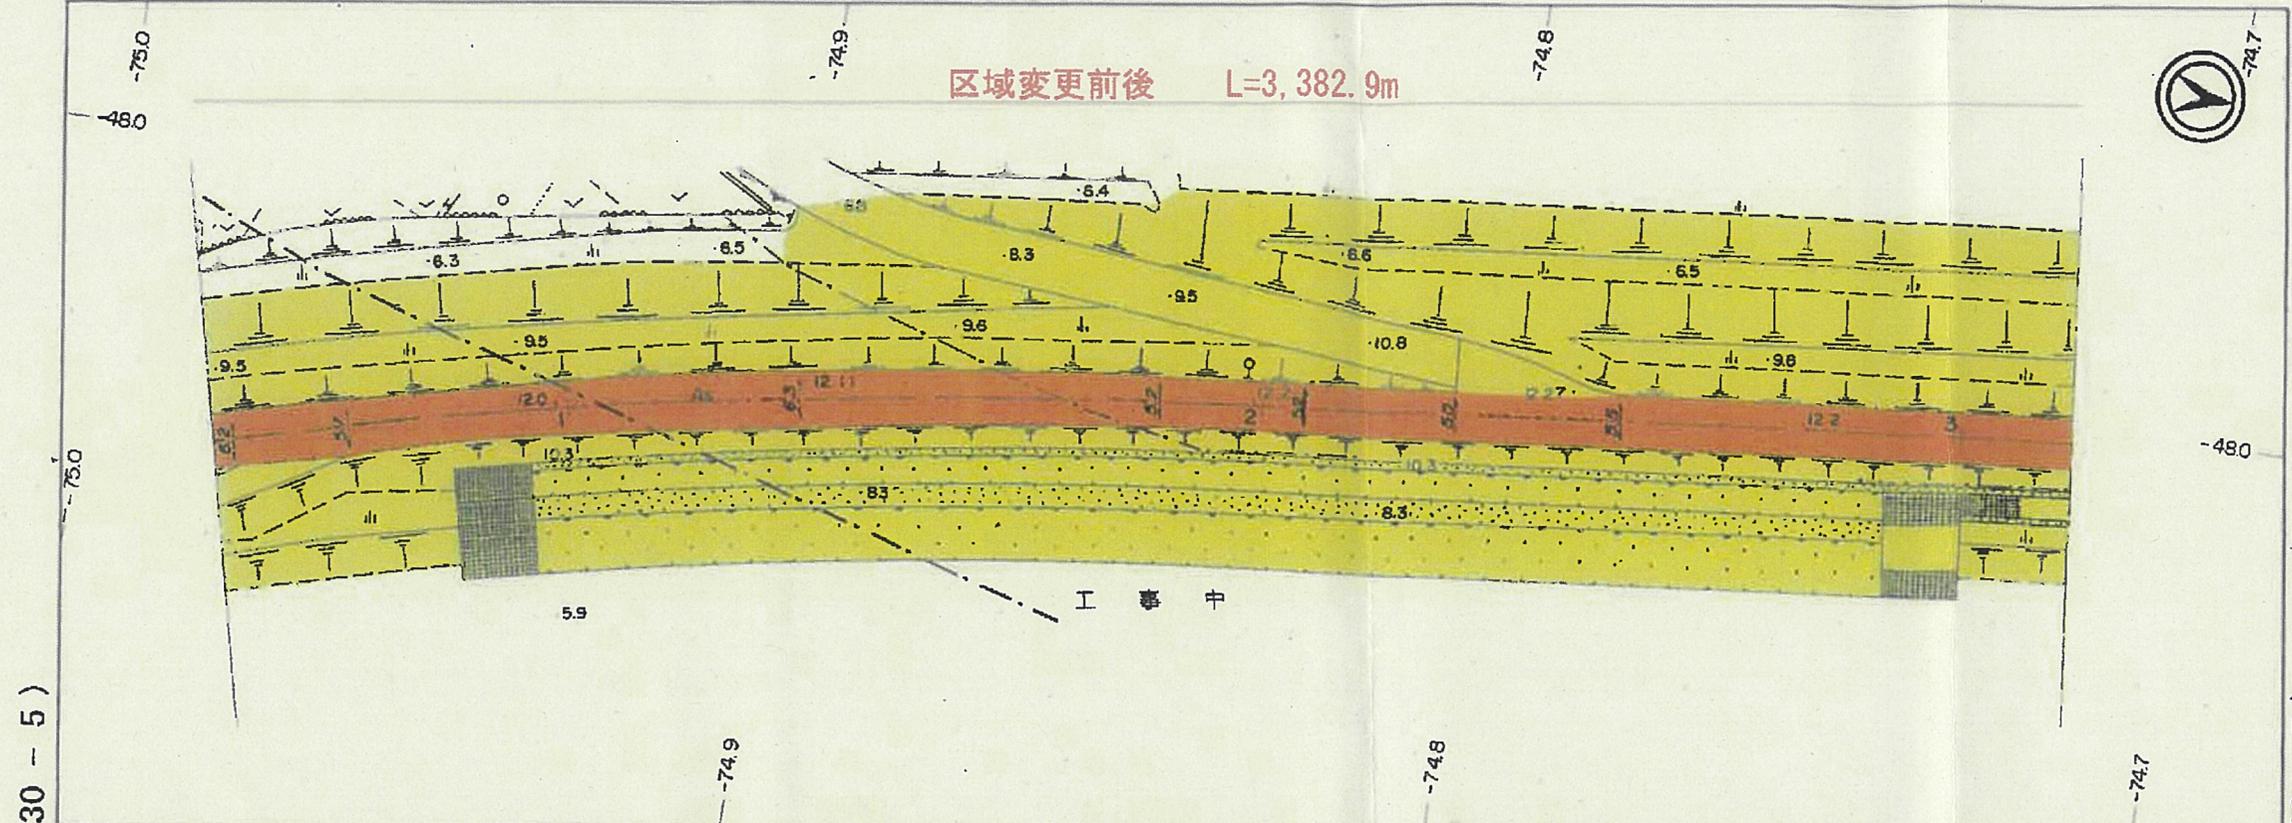

(232 - 30 - 5)

(232 - 30 - 7)

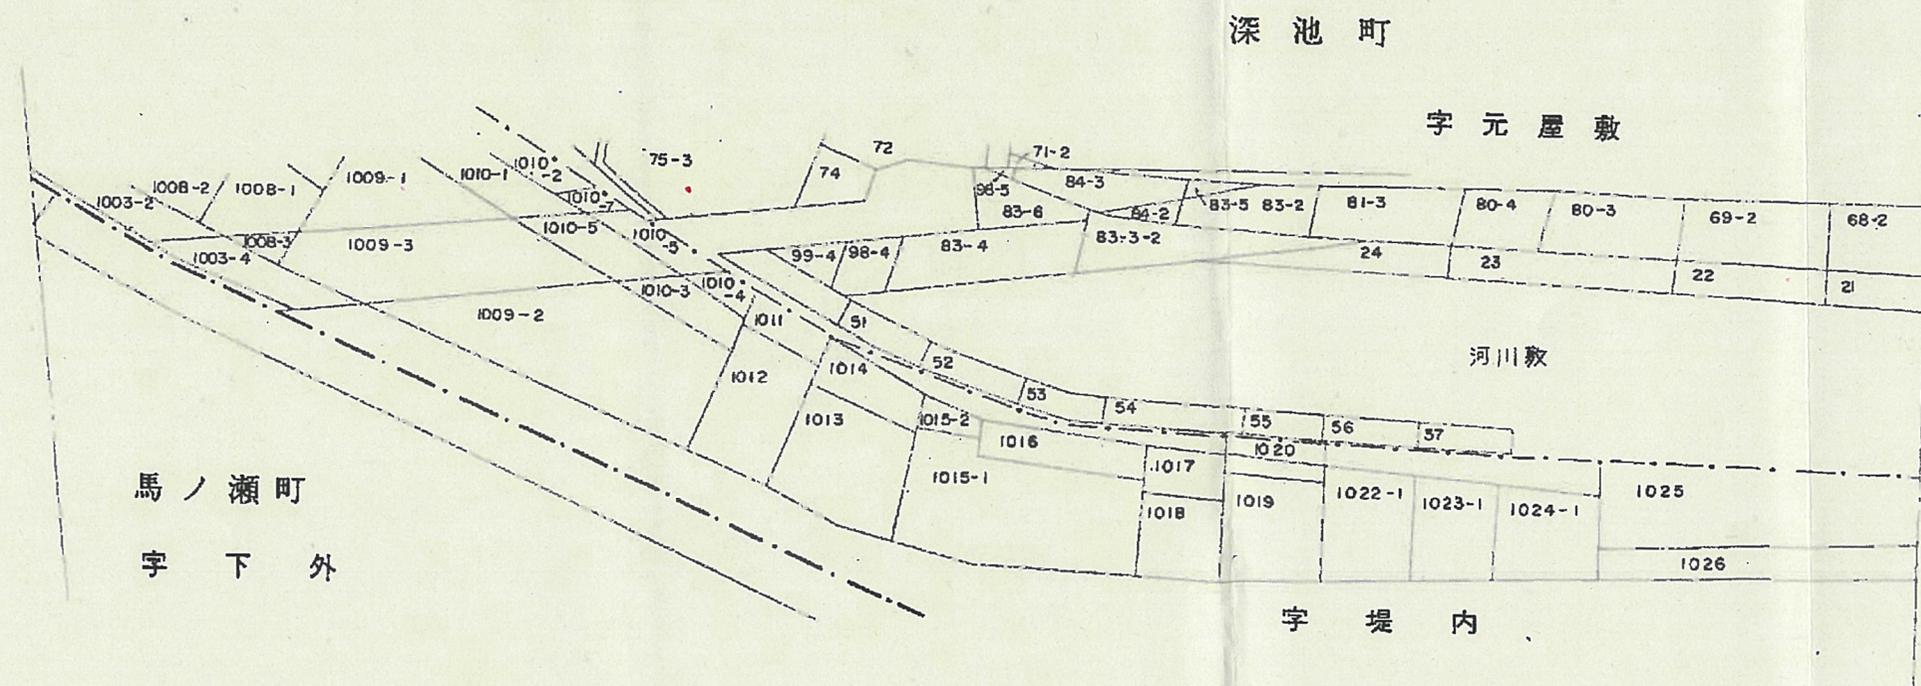

岐阜県(大垣土木事務所)

岐阜県道路台帳

1:1,000


路線番号 (232 - 30 - 7)

区域変更前後 L=3,382.9m



(232 - 30 - 6)

(232 - 31)

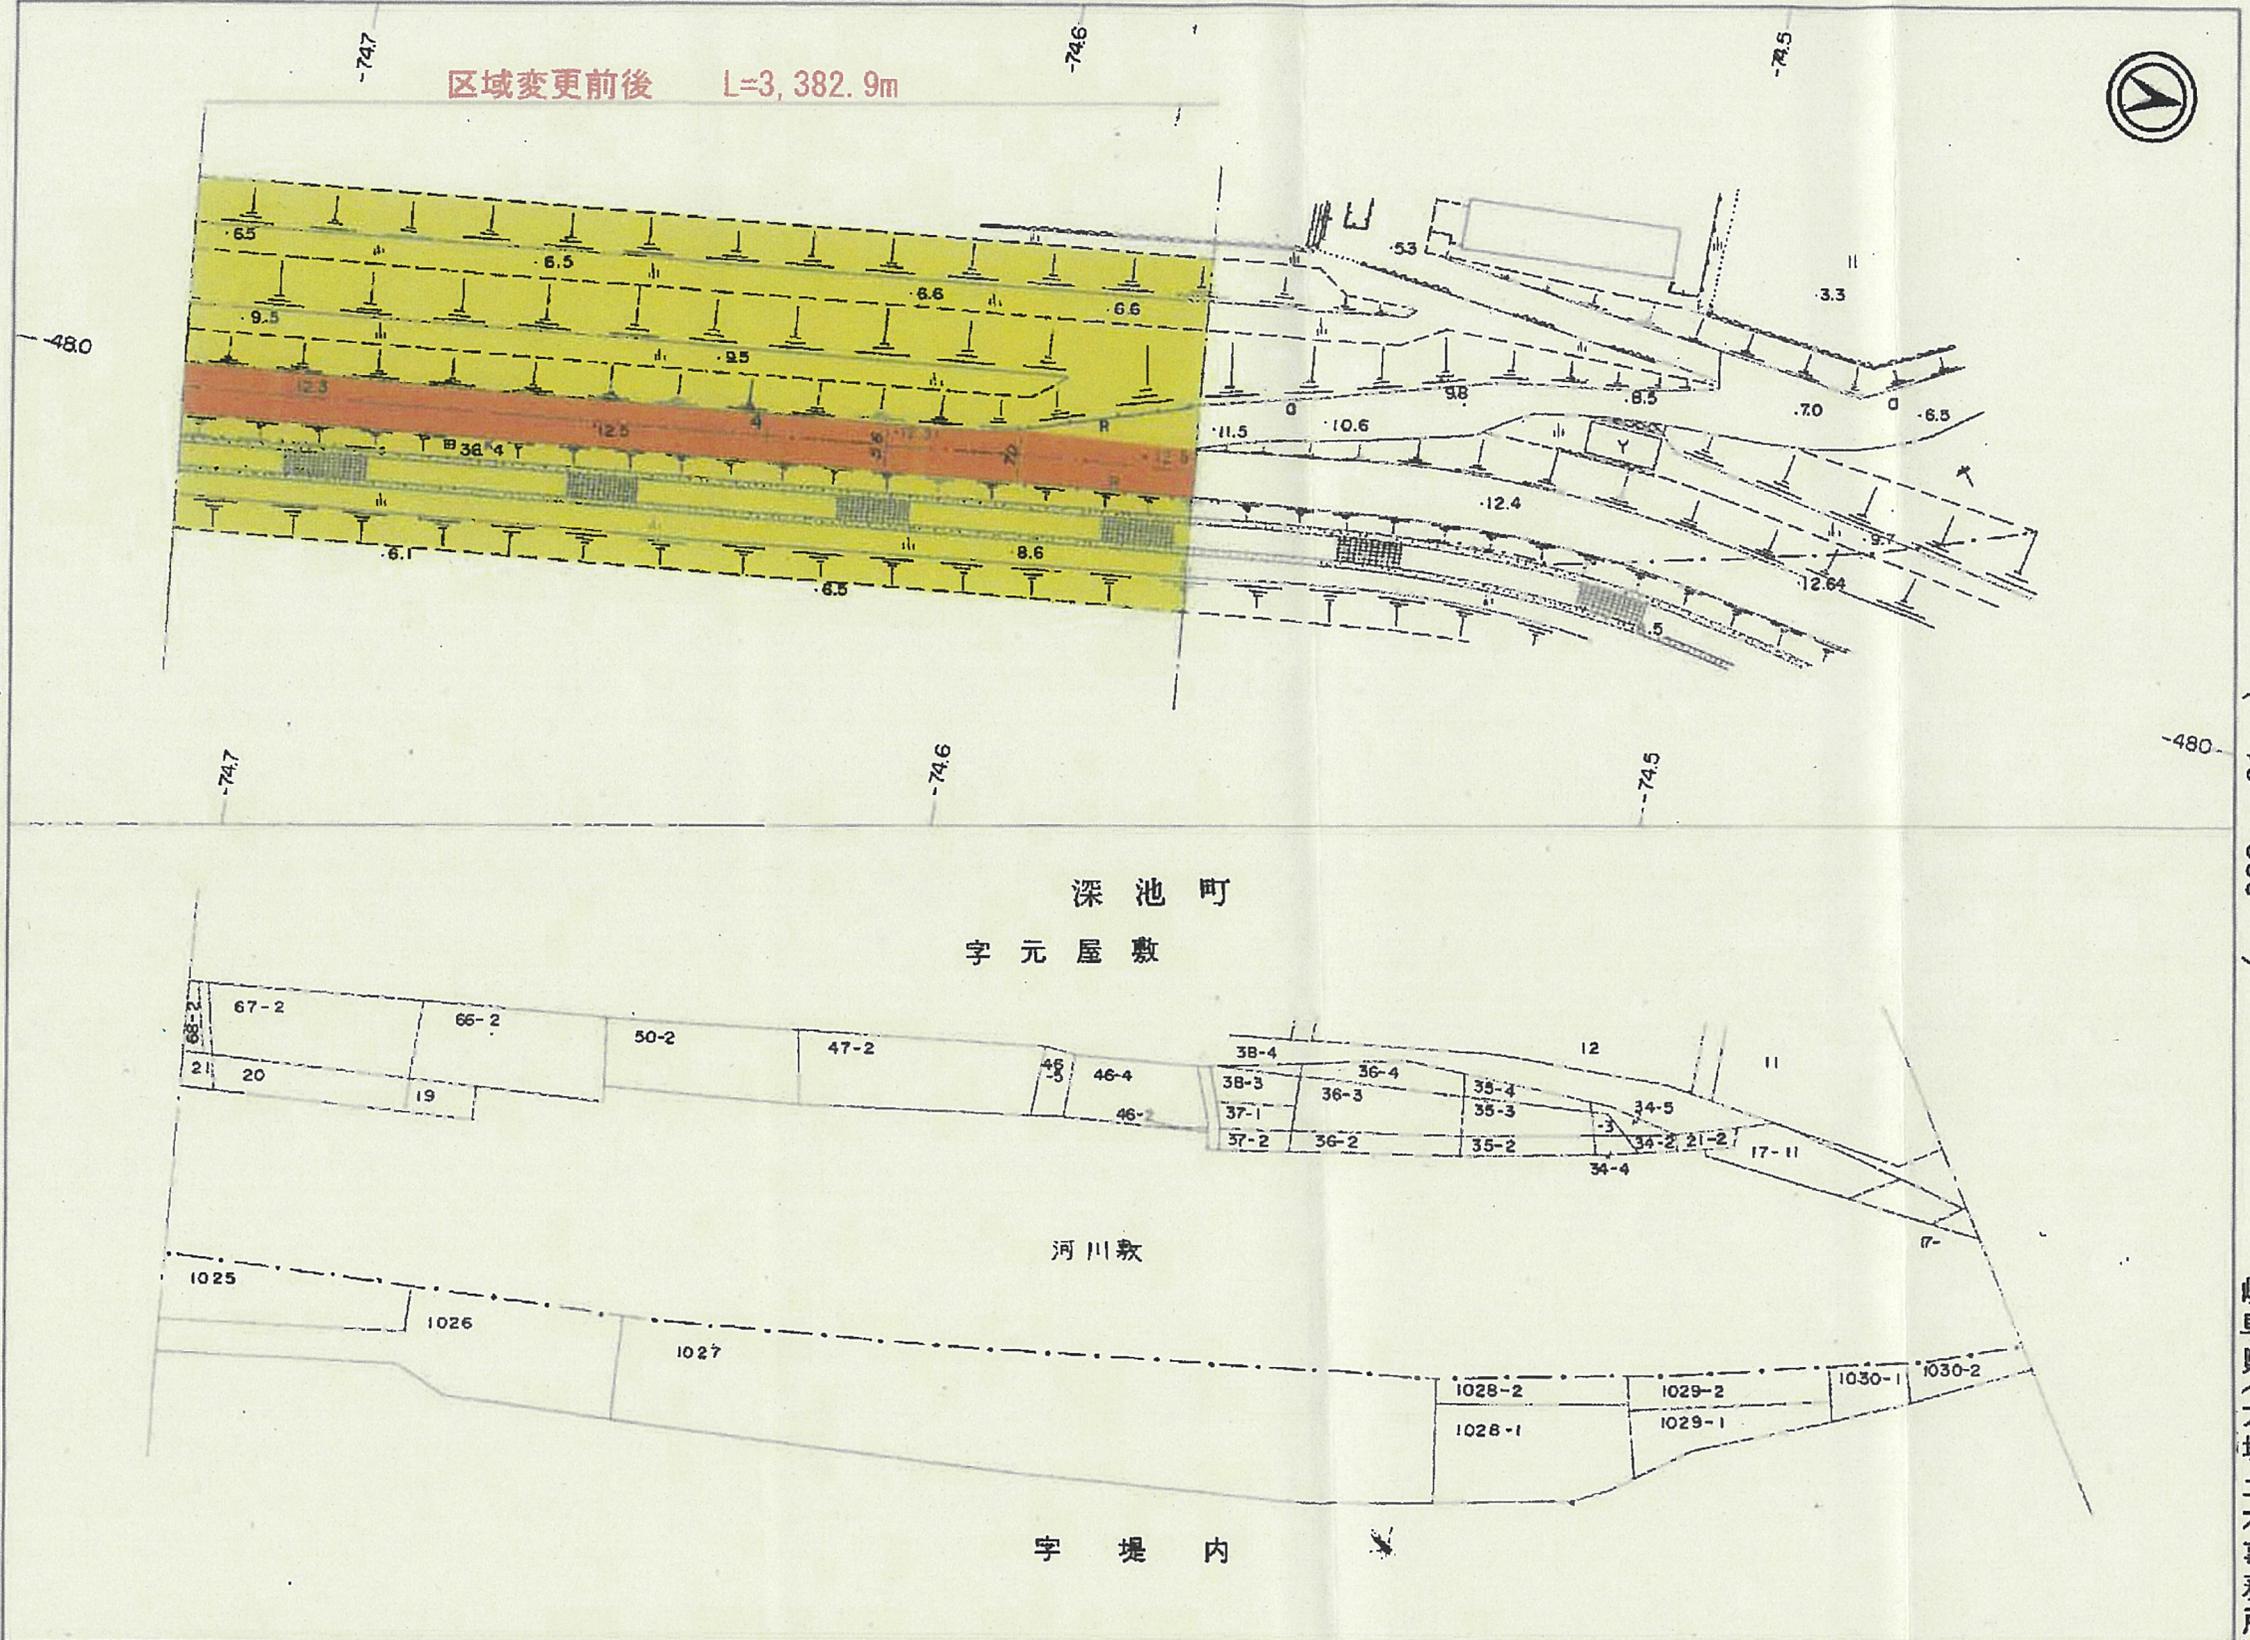


岐阜県(大垣土木事務所)

1:1,000

岐阜県道路台帳

路線番号 (232 - 31)

区域変更前後 L=3,382.9m

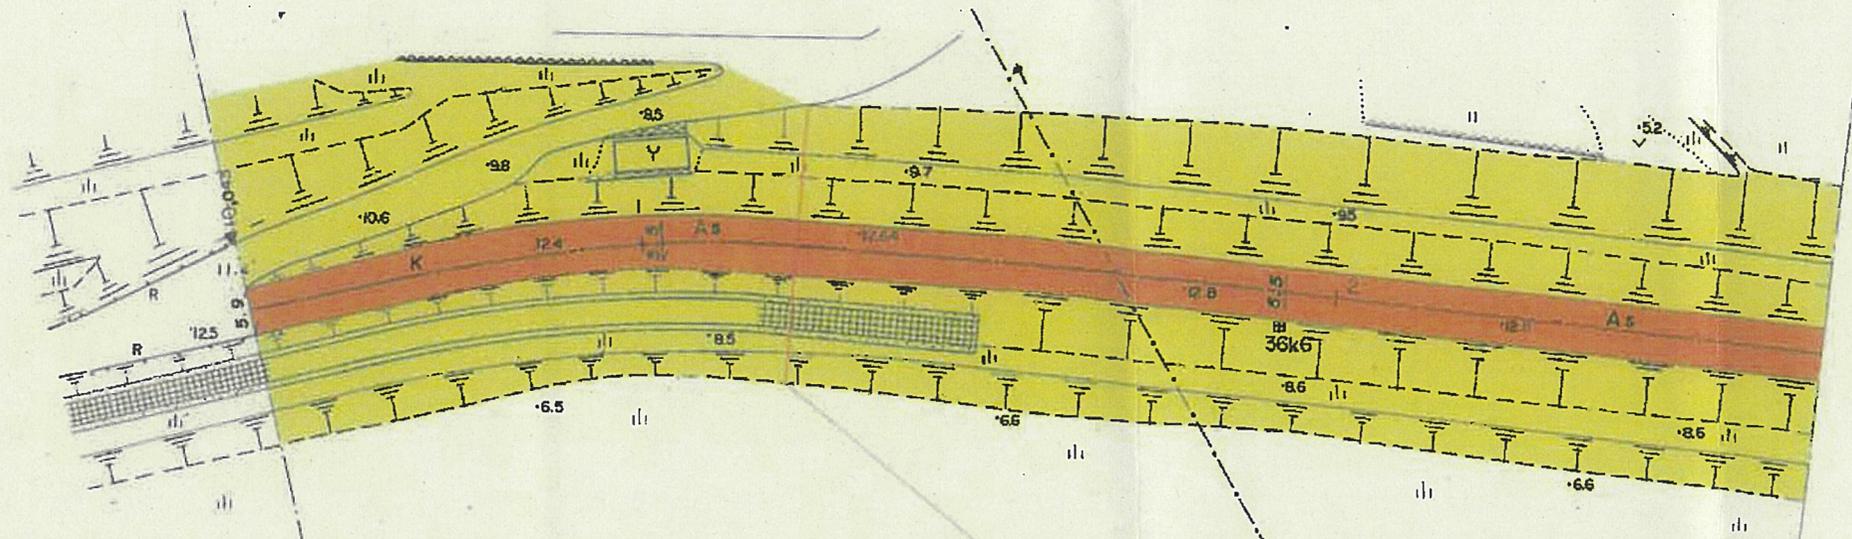


指斐川

区域変更前
最小幅員 W=39.0m

大垣市

深池町
字元屋敷

字前畑

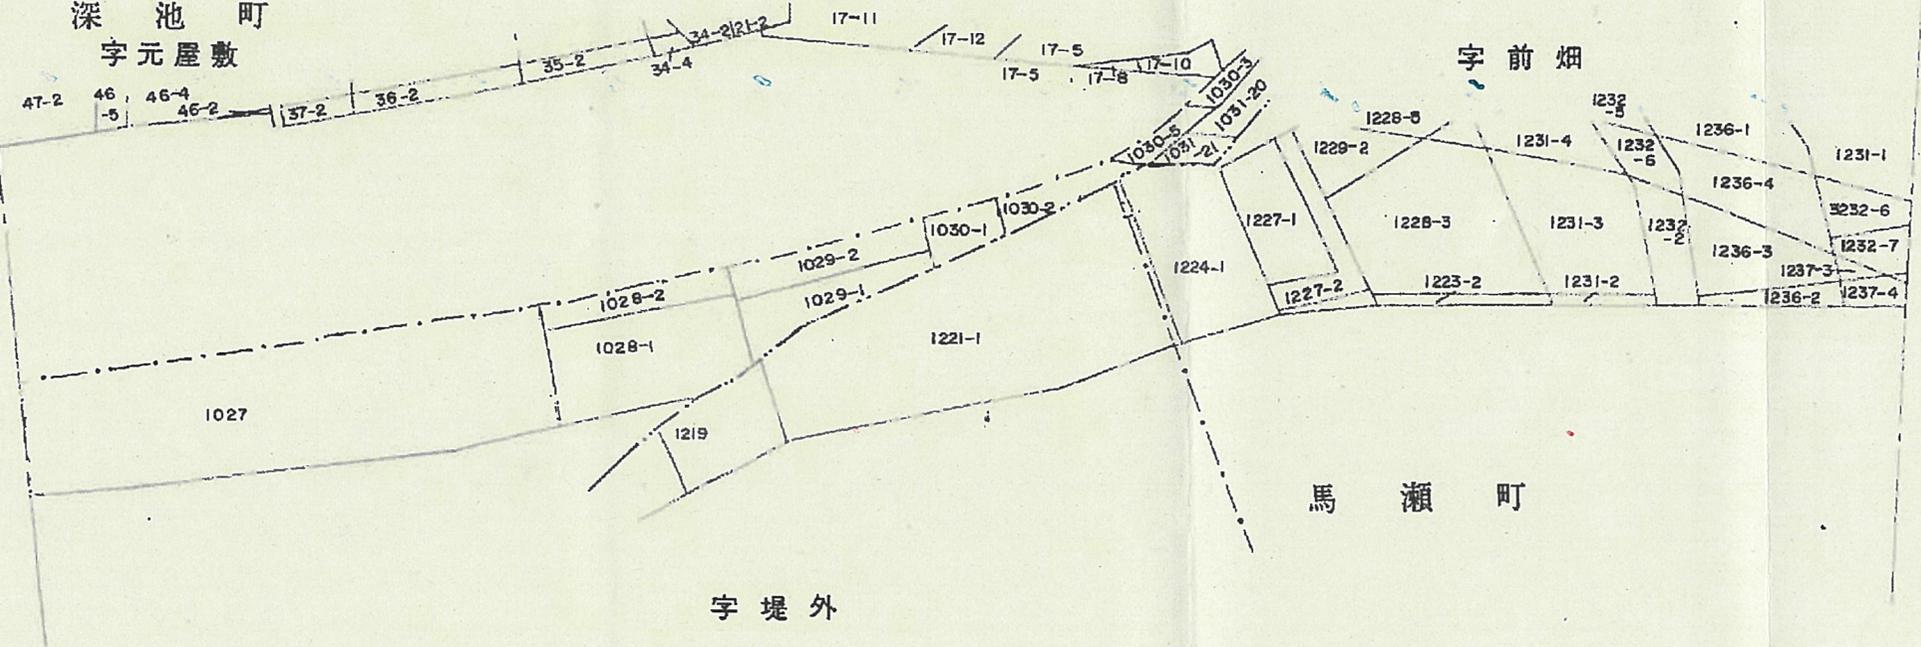

馬瀬町

字堤外

(232 - 30 - 7)

(232 - 32)


岐阜県(大垣土木事務所)

岐阜県道路台帳

路線番号 (232 - 32)

1:1,000

区域変更前後 L=3,382.9m

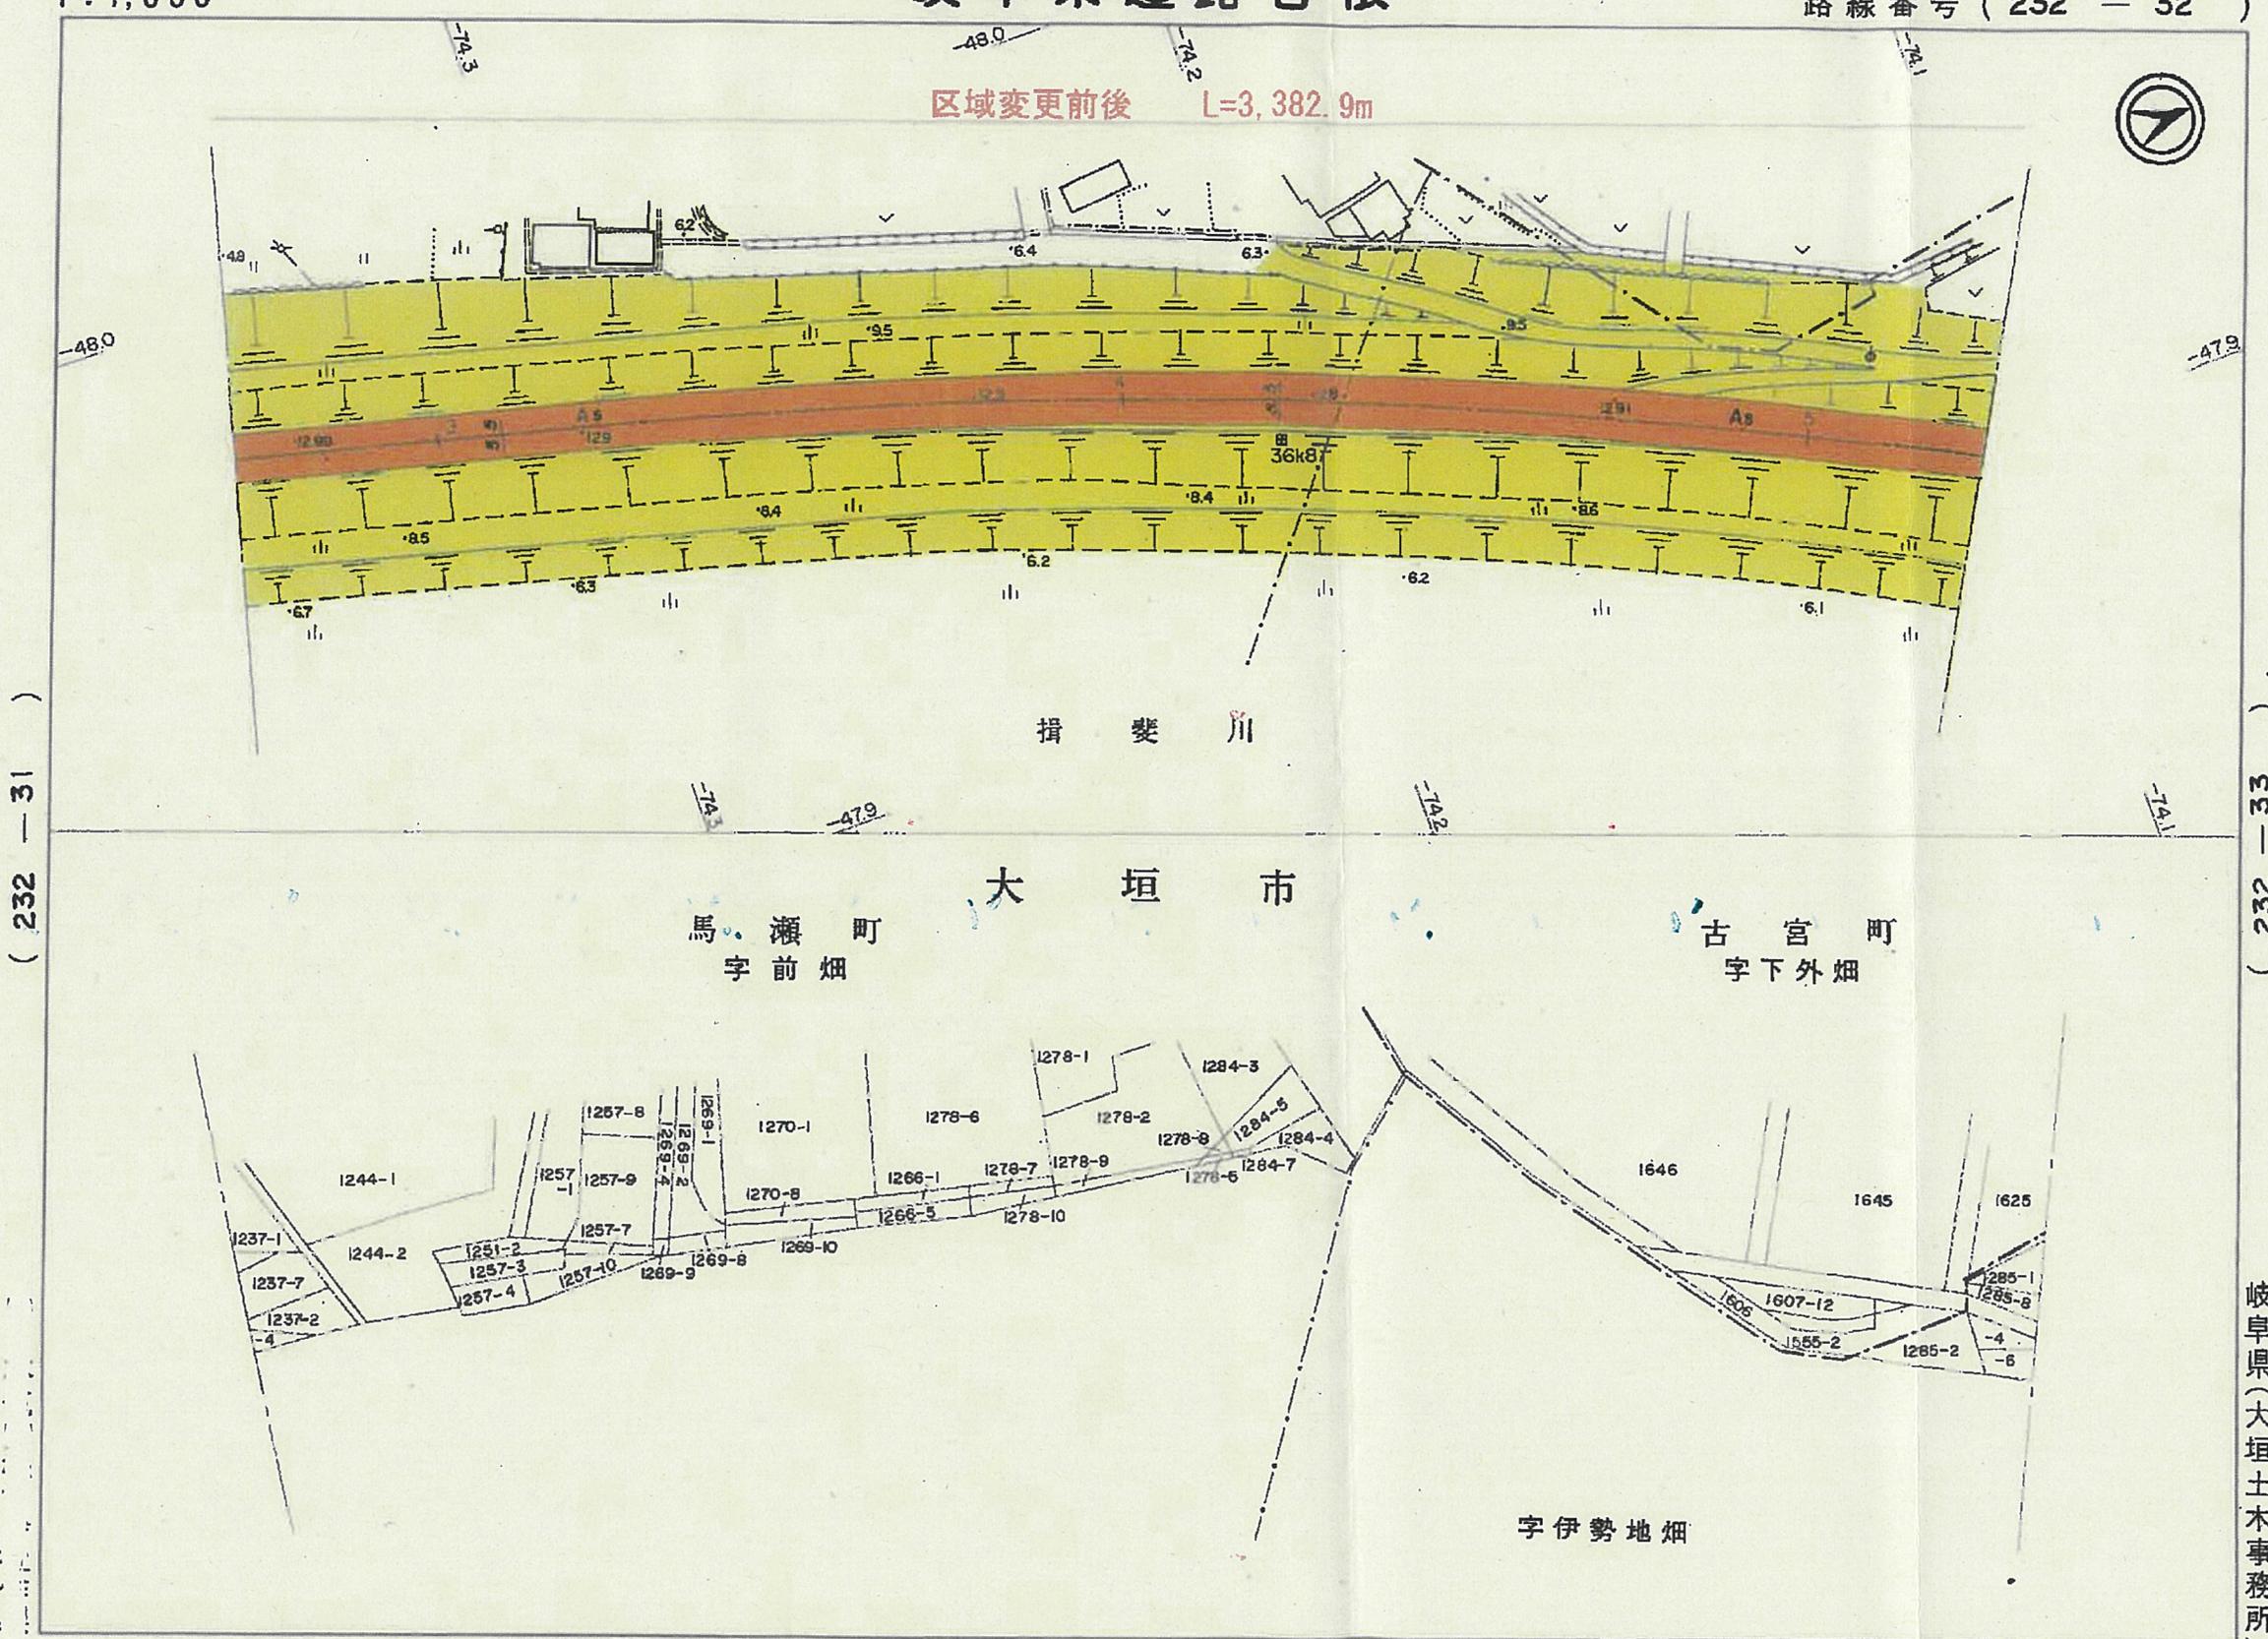

(232 - 31)


(232 - 33)

1:1,000

岐阜県道路台帳

路線番号 (232 — 33)

区域変更前後 L=3,382.9m

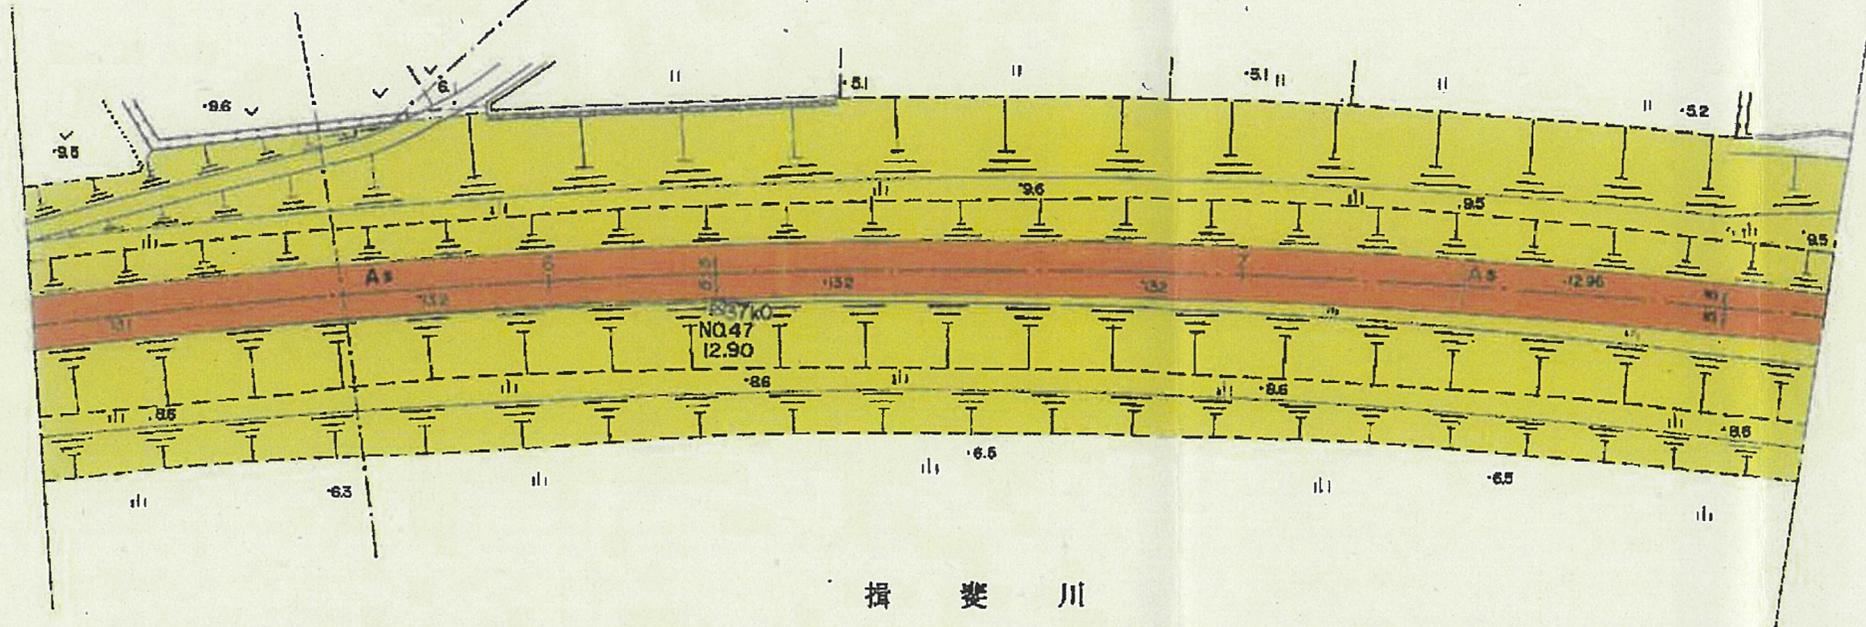

揖斐川

大垣市

馬瀬町
字船戸前

字宮前
字下外畑

字伊勢地畑

1624	1562-1	1561-1	1558-1	1557-1	1554-1	1553	1550-1	1549-1	1546-1	1545-1	1442-1	1524-1	
1625	1564-1	1562-2	1561-2	1558-2	1557-2	1554-2	1553-2	1550-2	1549-2	1546-2	1545-2	1442-2	1524-2
1285-1	1564-2											1541-2	1538-2
1287-1													
1287-2													
1285-3													
1285-5													
1284-8													
1284-4													
1285-6													
1281-4													

(232 — 32)

(232 — 34)


岐阜県(大垣土木事務所)

岐阜県道路台帳

路線番号 (232 — 34)

1:1,000


区域変更前後 L=3,382.9m

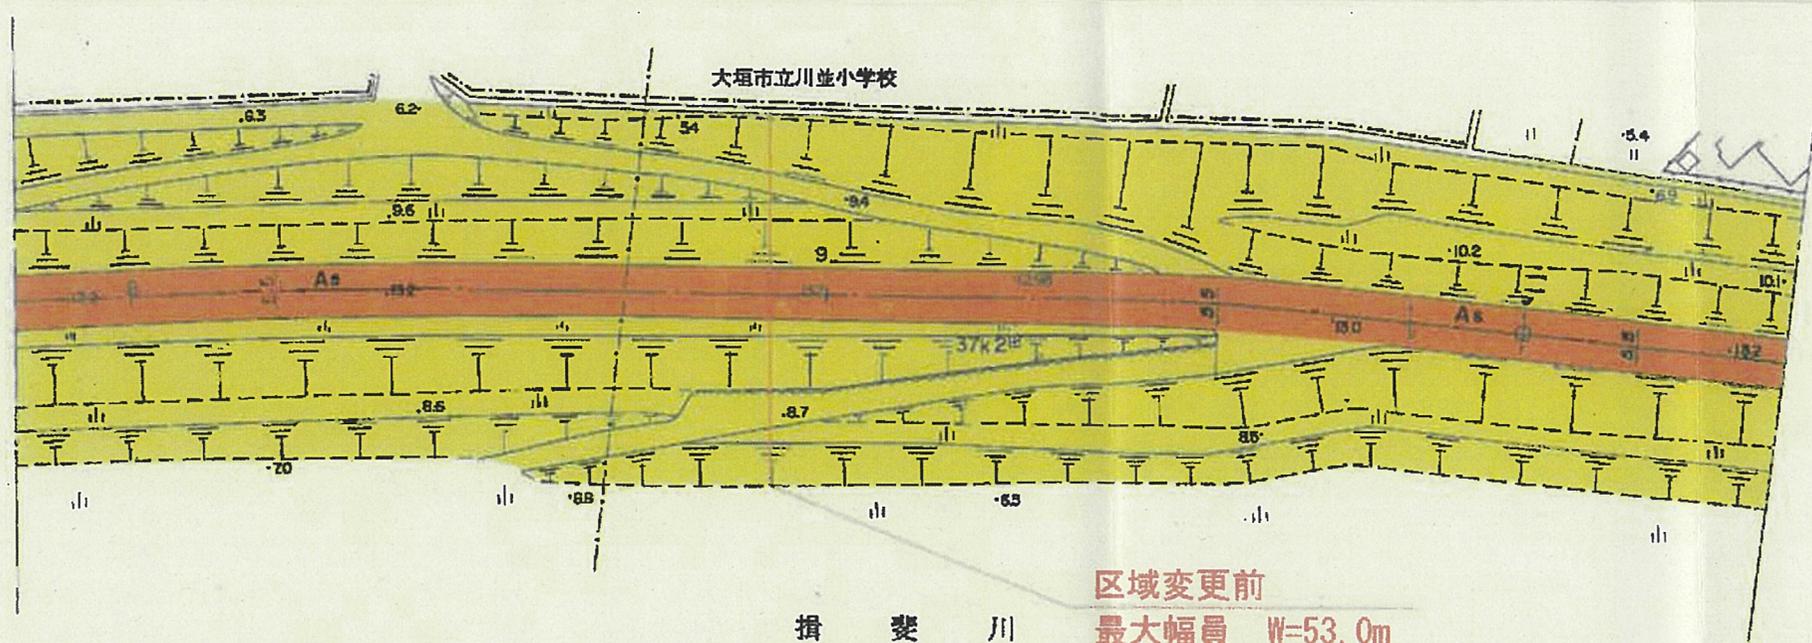

大垣市
馬瀬町

字船戸前

字船戸

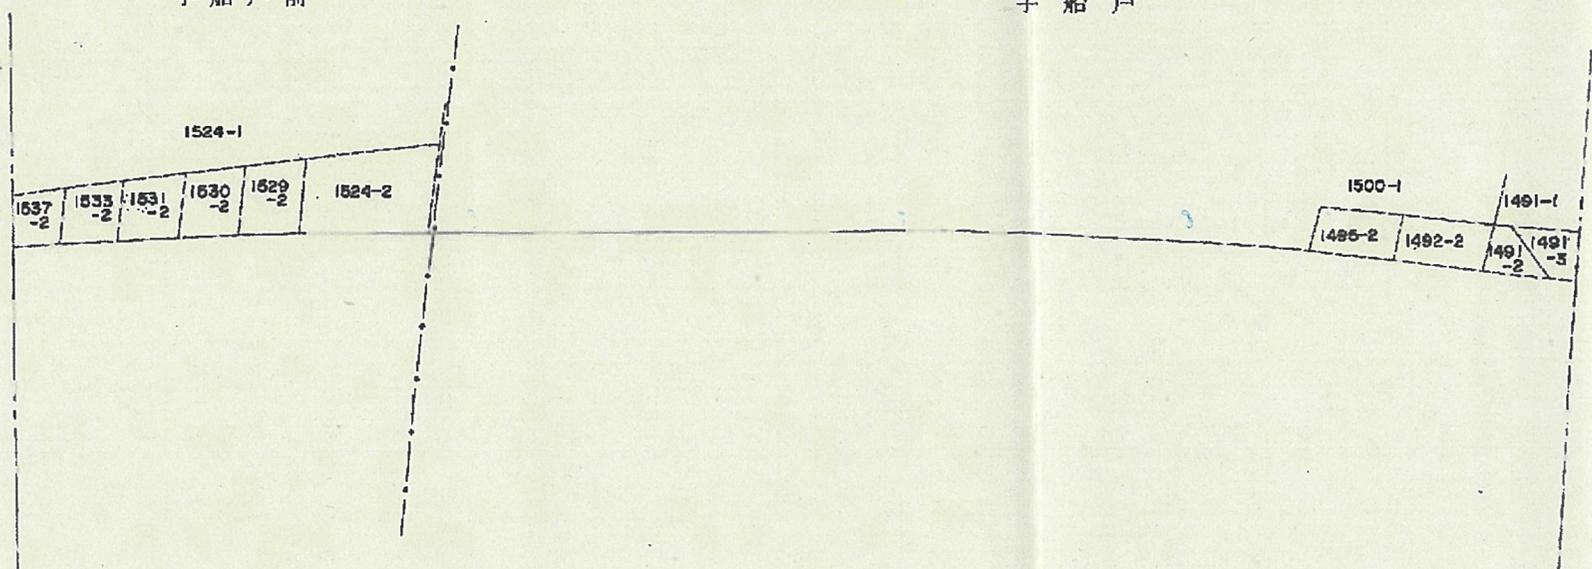

(232 — 33)

(232 — 35)

岐阜県(大垣土木事務所)