


1:1,000

# 岐阜県道路台帳

路線番号 ( 232 - 35 )


区域変更前後 L=3,382.9m

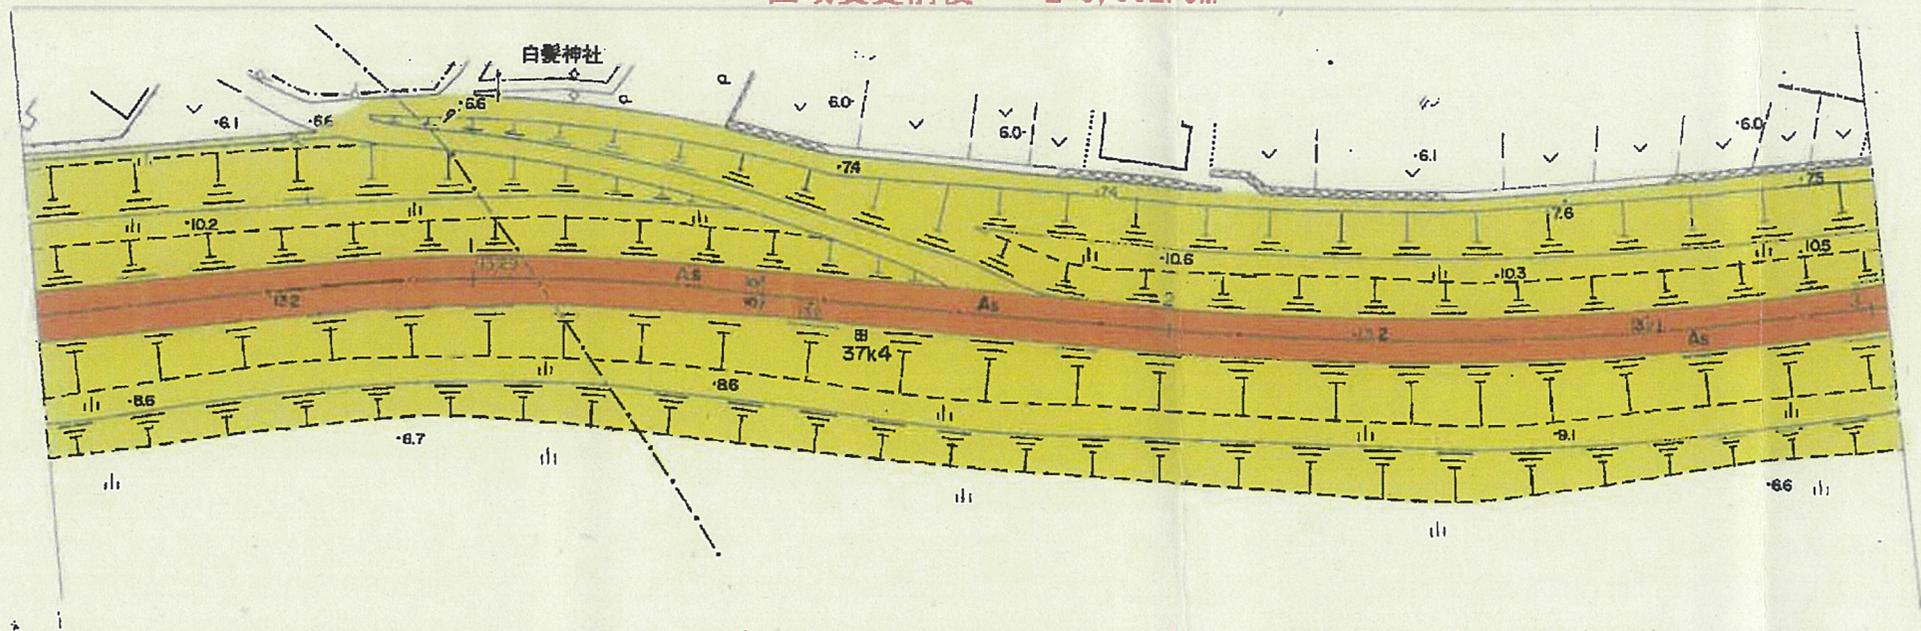

揖斐川

大垣市  
馬瀬町

字江東

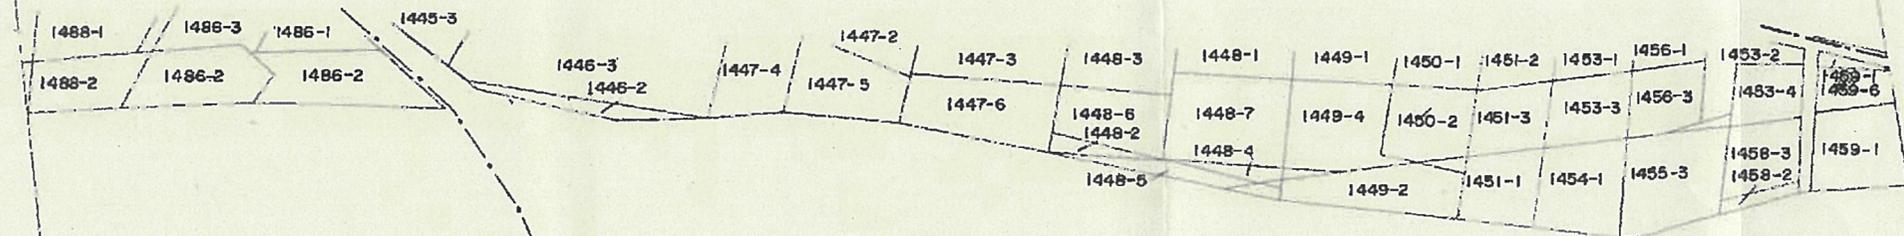

字船戸


字村裏

( 232 - 34 )

( 232 - 36 )

岐阜県(大垣土木事務所)

区域変更前後 L=3,382.9m

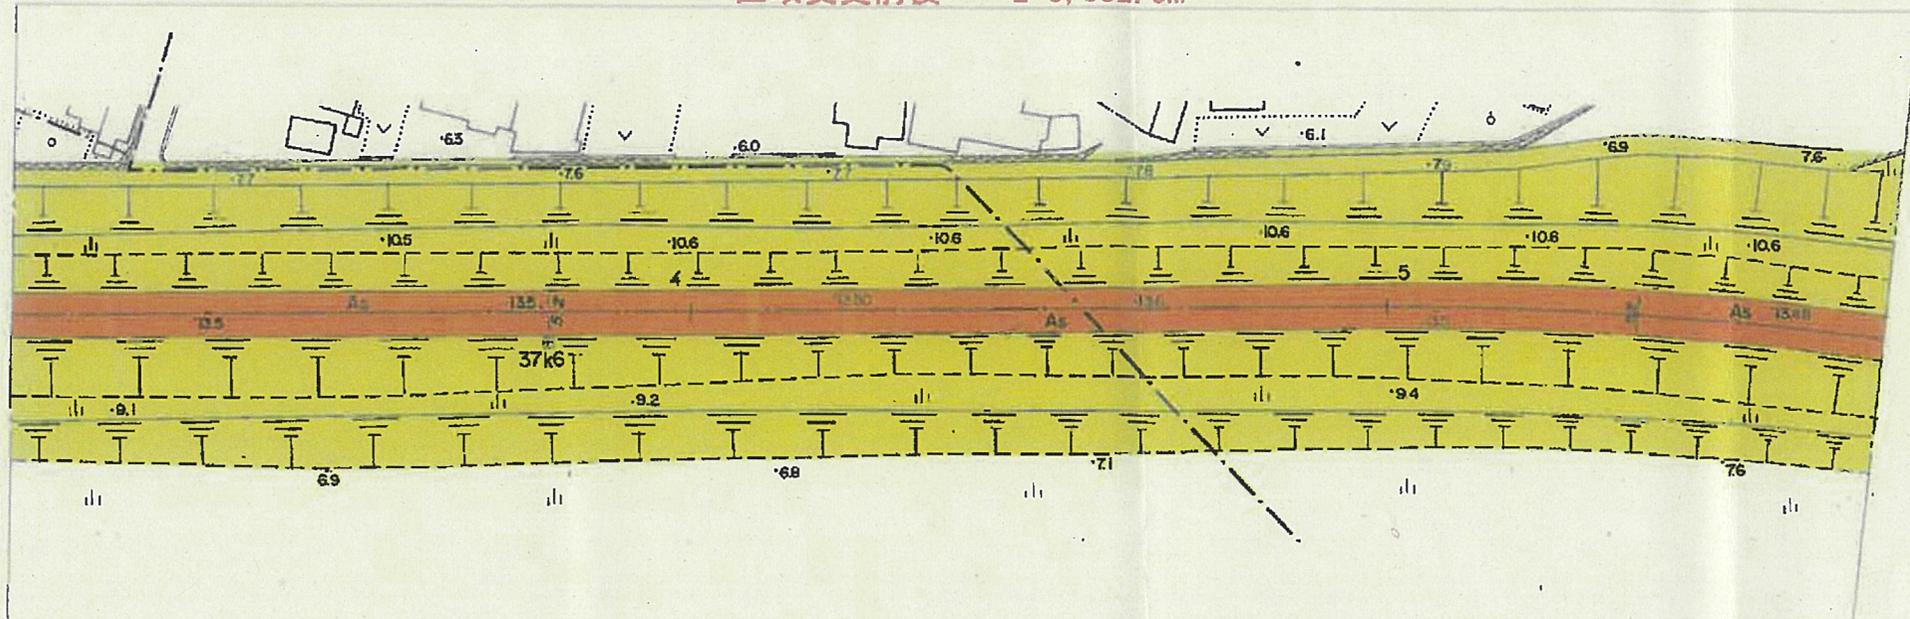


掛 斐 川

## 大 垣 市

古 宮 町  
字 江 東

平 町  
字 平

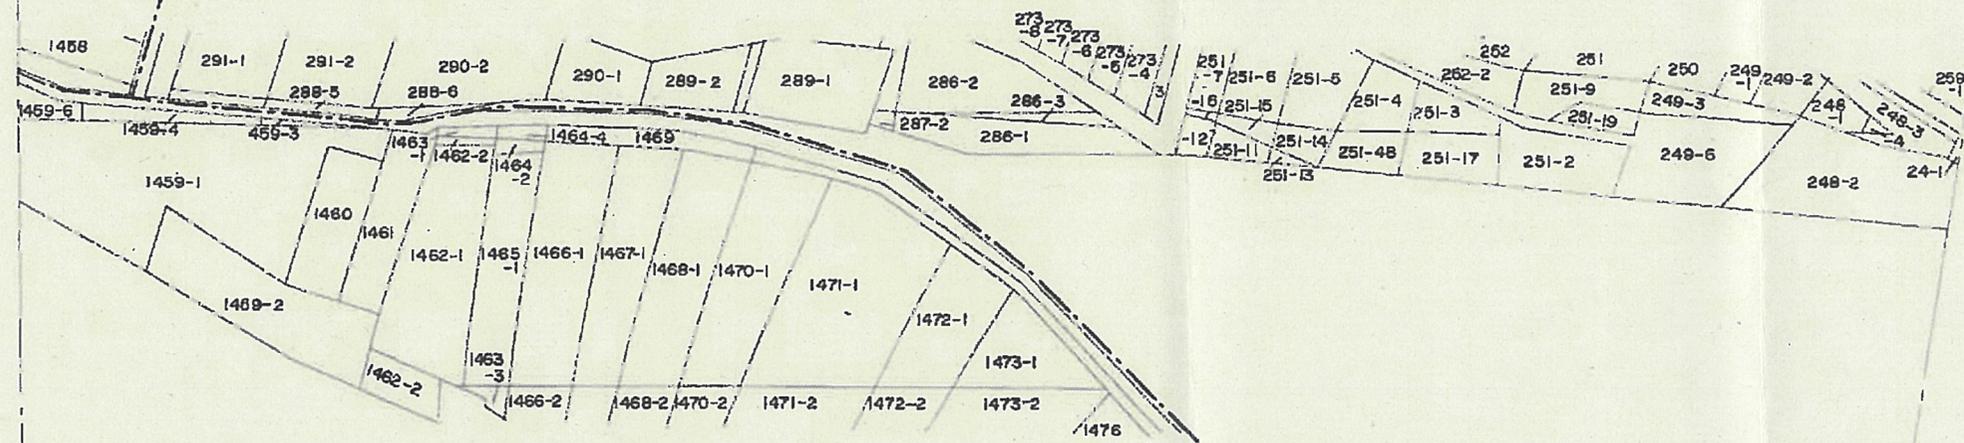

馬 瀬 町  
字 村 裏

( 232 - 35 )


( 232 - 37 )

岐阜県(大垣土木事務所)


# 岐阜県道路台帳

路線番号 ( 232 - 37 )

1:1,000

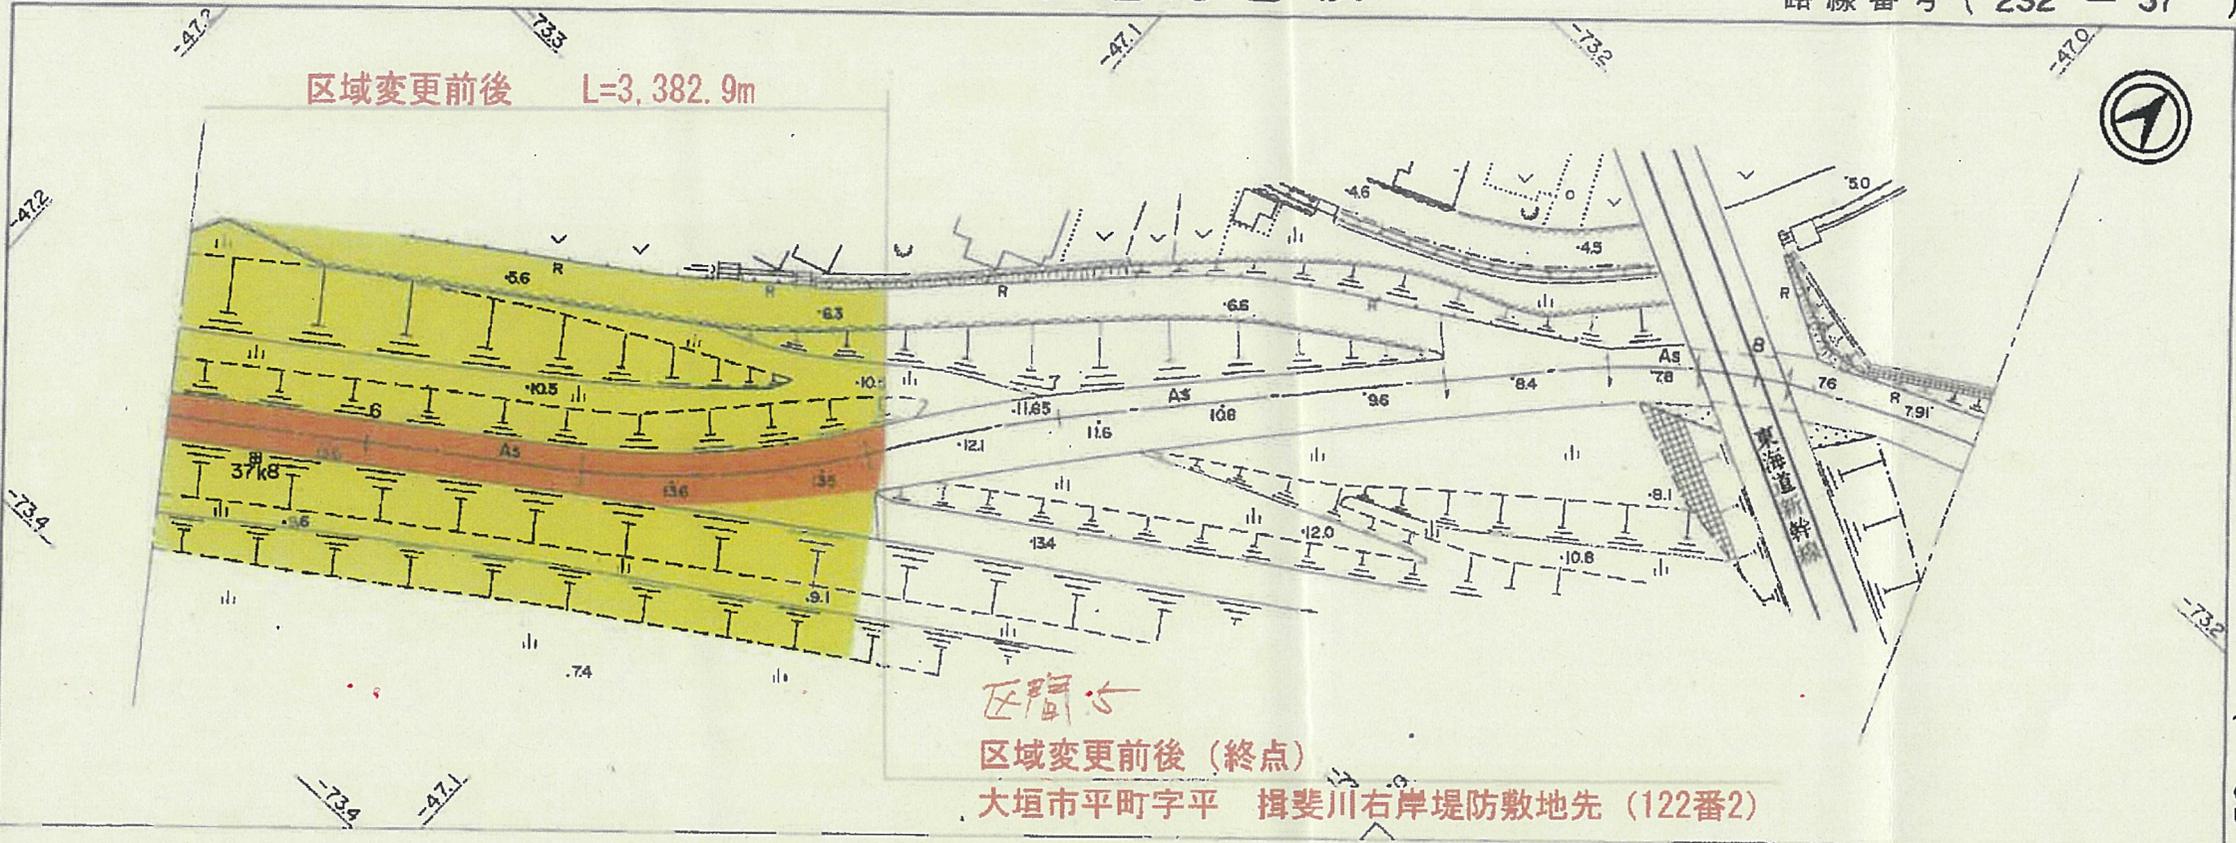

大垣市  
平町  
字平

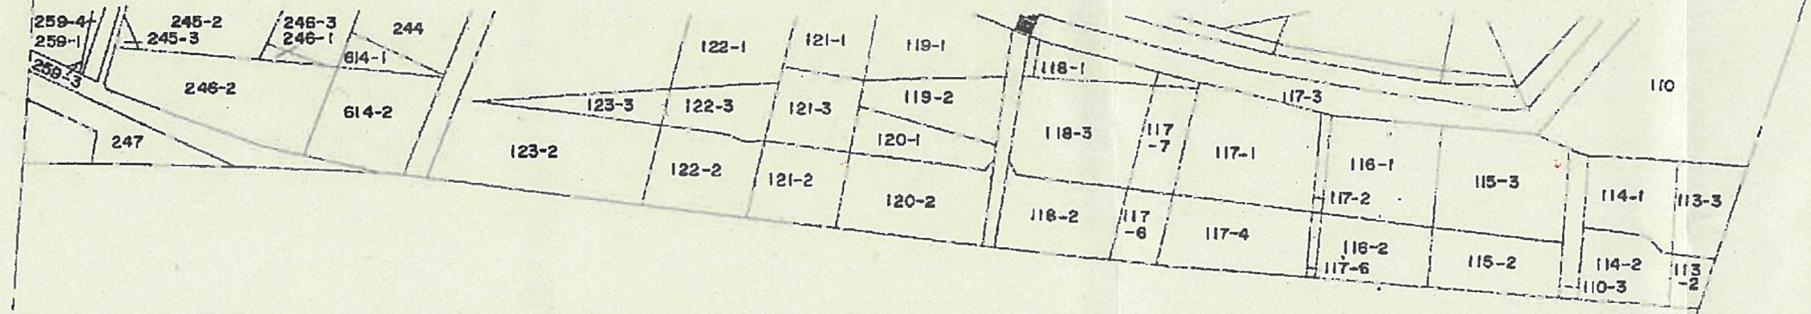


( 232 - 36 )

( 232 - 38 )



区域変更前後 L=780.0m

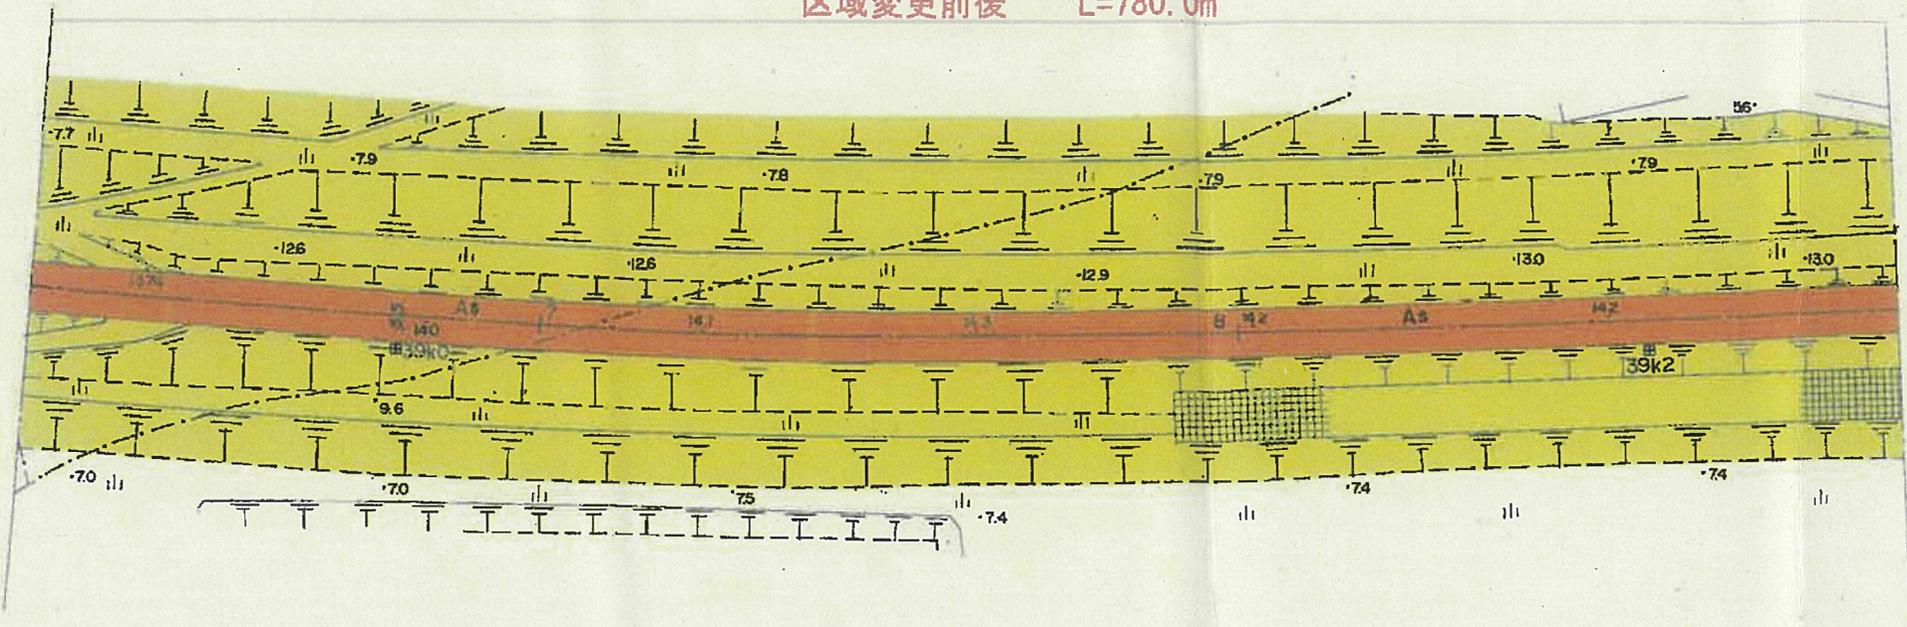

揖斐川

大垣市  
直江町  
字立條



字極敷池

( 232 - 40 )


( 232 - 42 )

岐阜県(大垣土木事務所)


# 岐阜県道路台帳

路線番号 ( 232 - 42 )

1:1,000

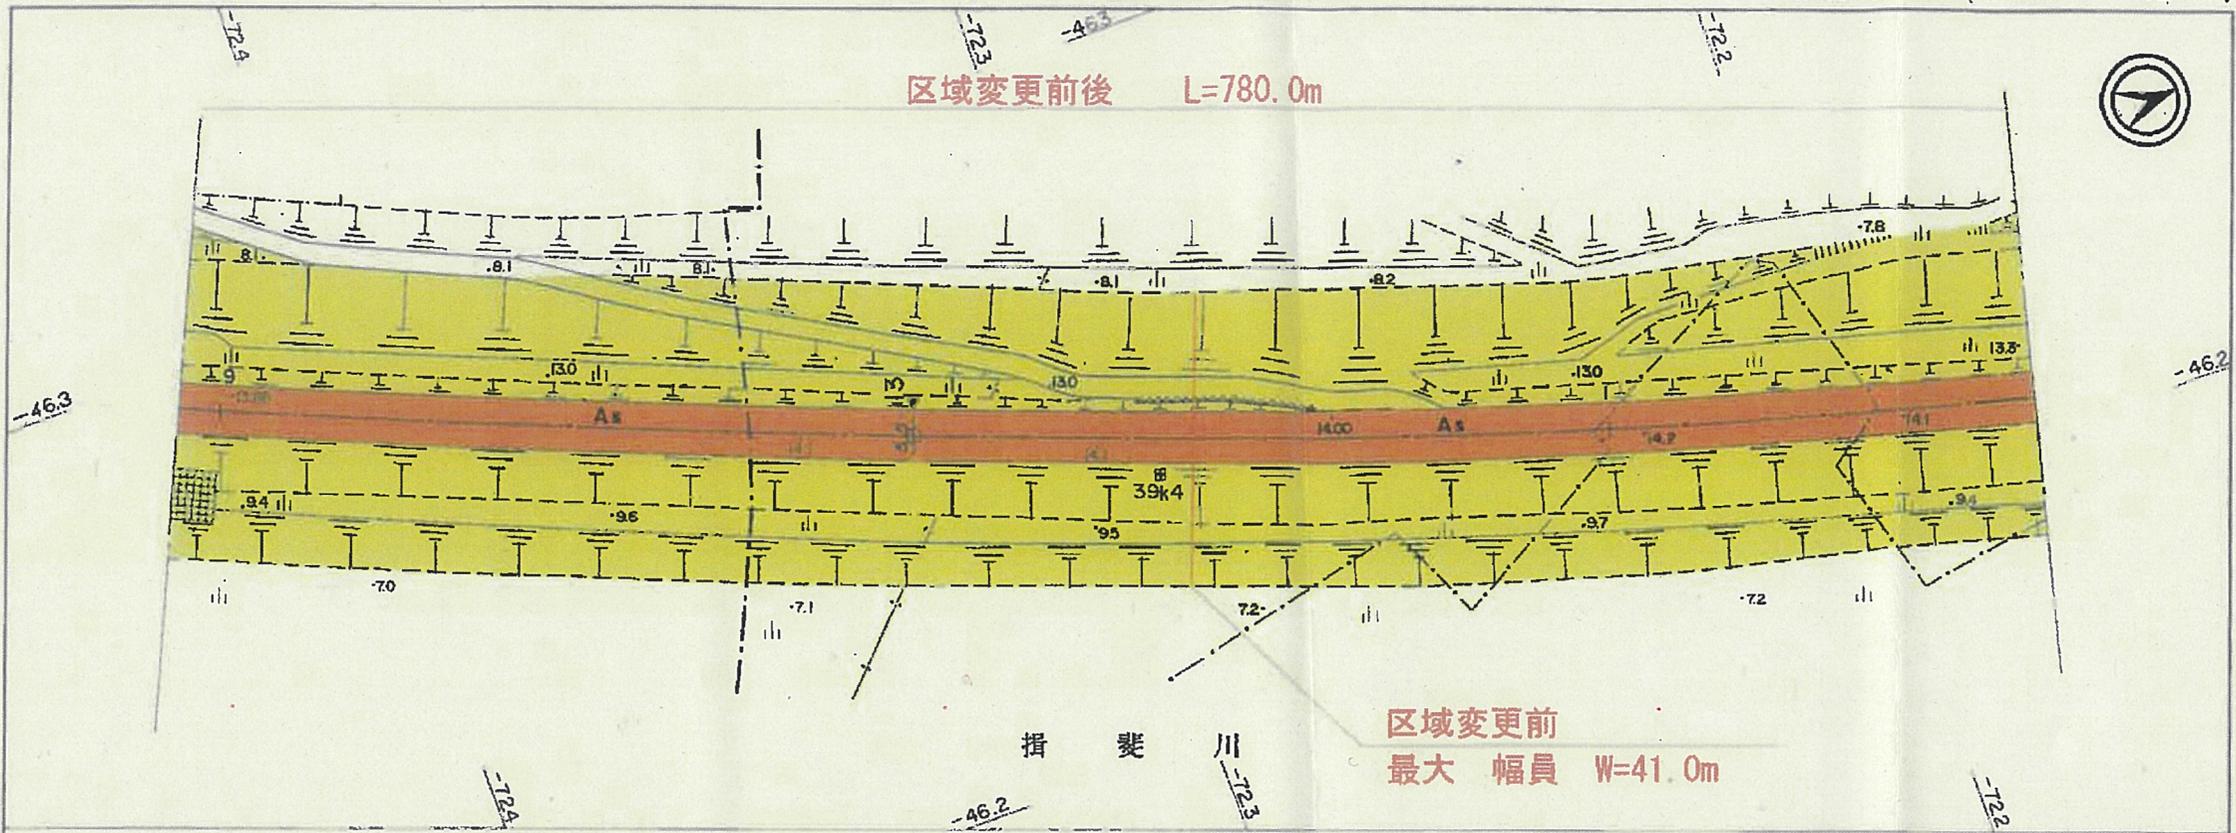

## 大垣市

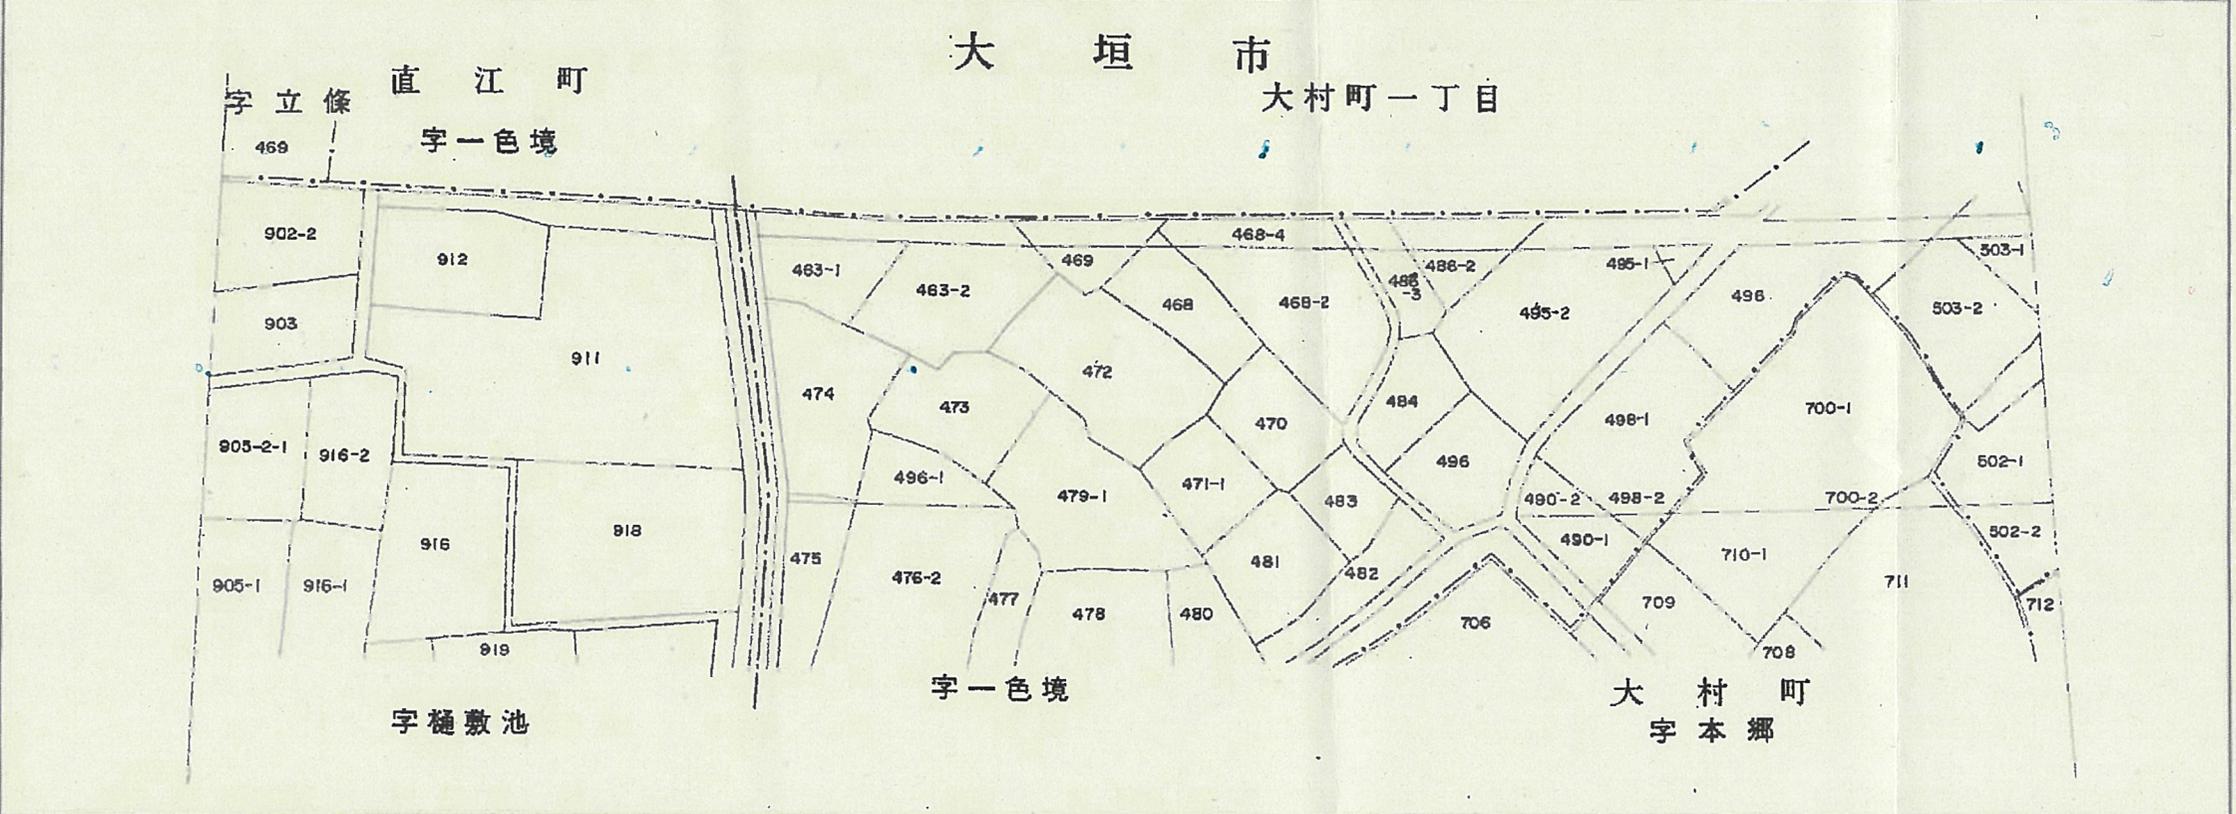

( 232 - 41 )

( 232 - 43 )



岐阜県(大垣土木事務所)



# 岐阜県道路台帳

路線番号 ( 232 — 45 )

1:1,000

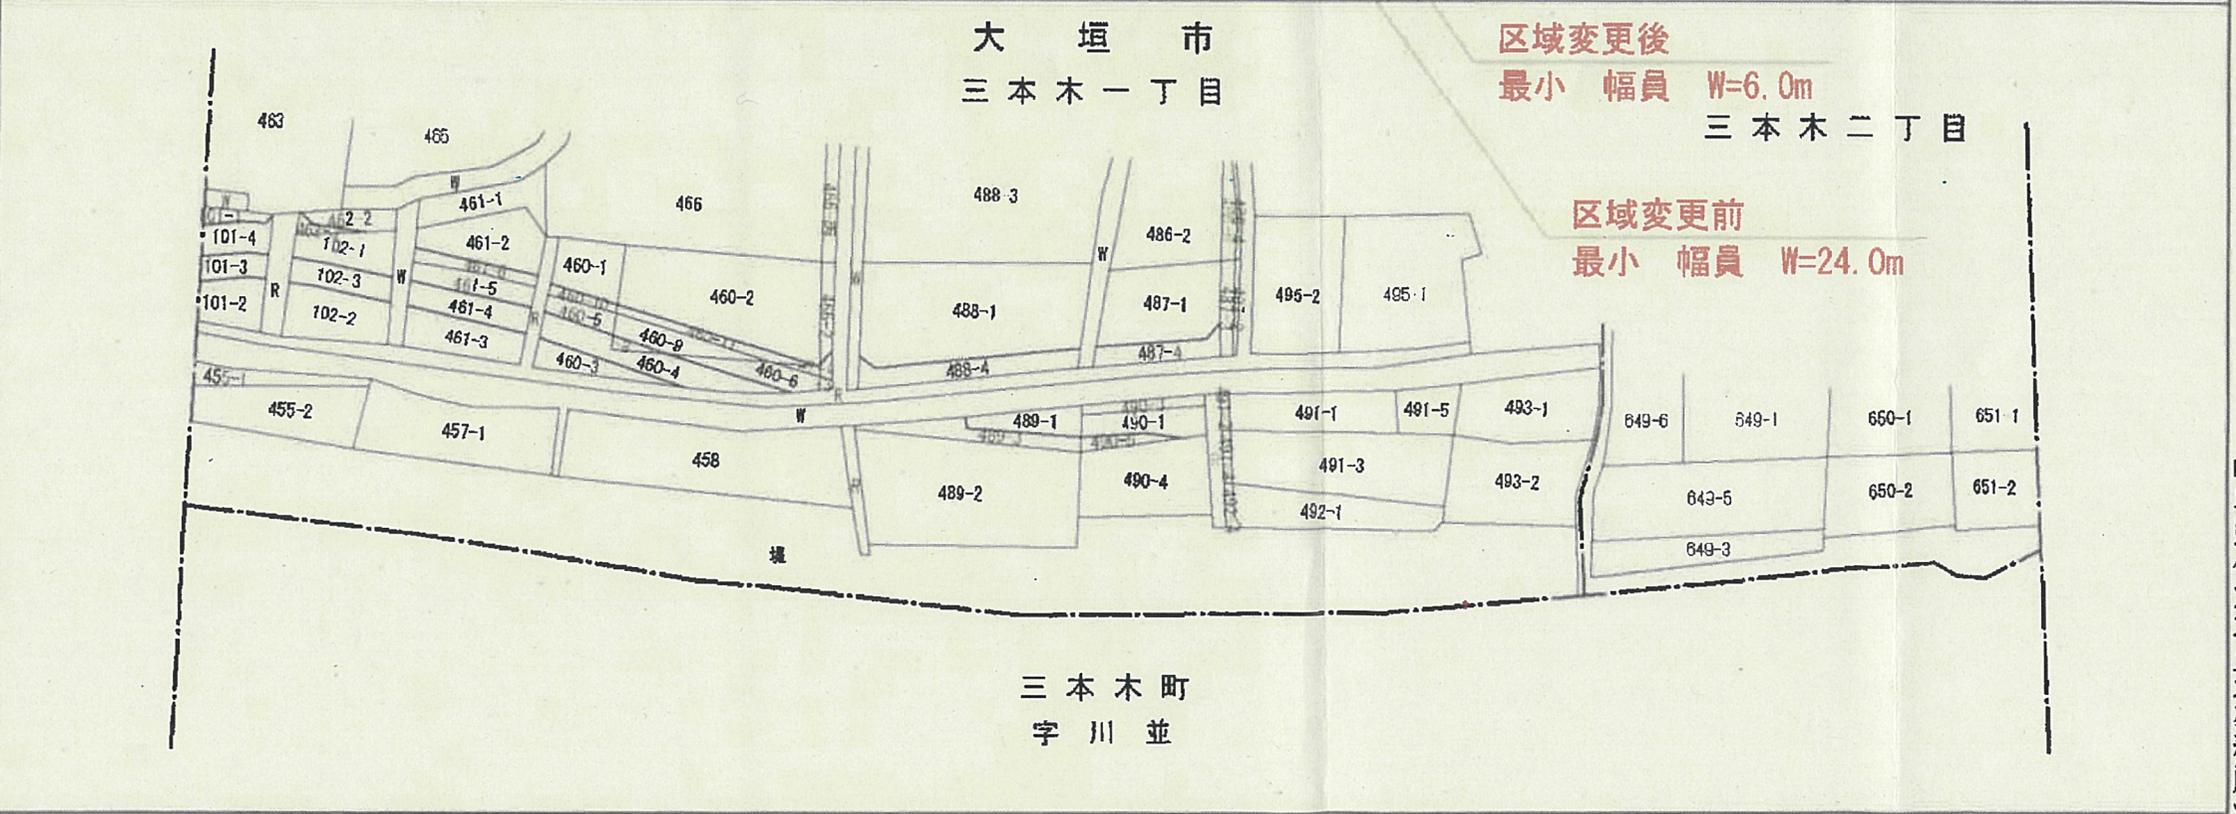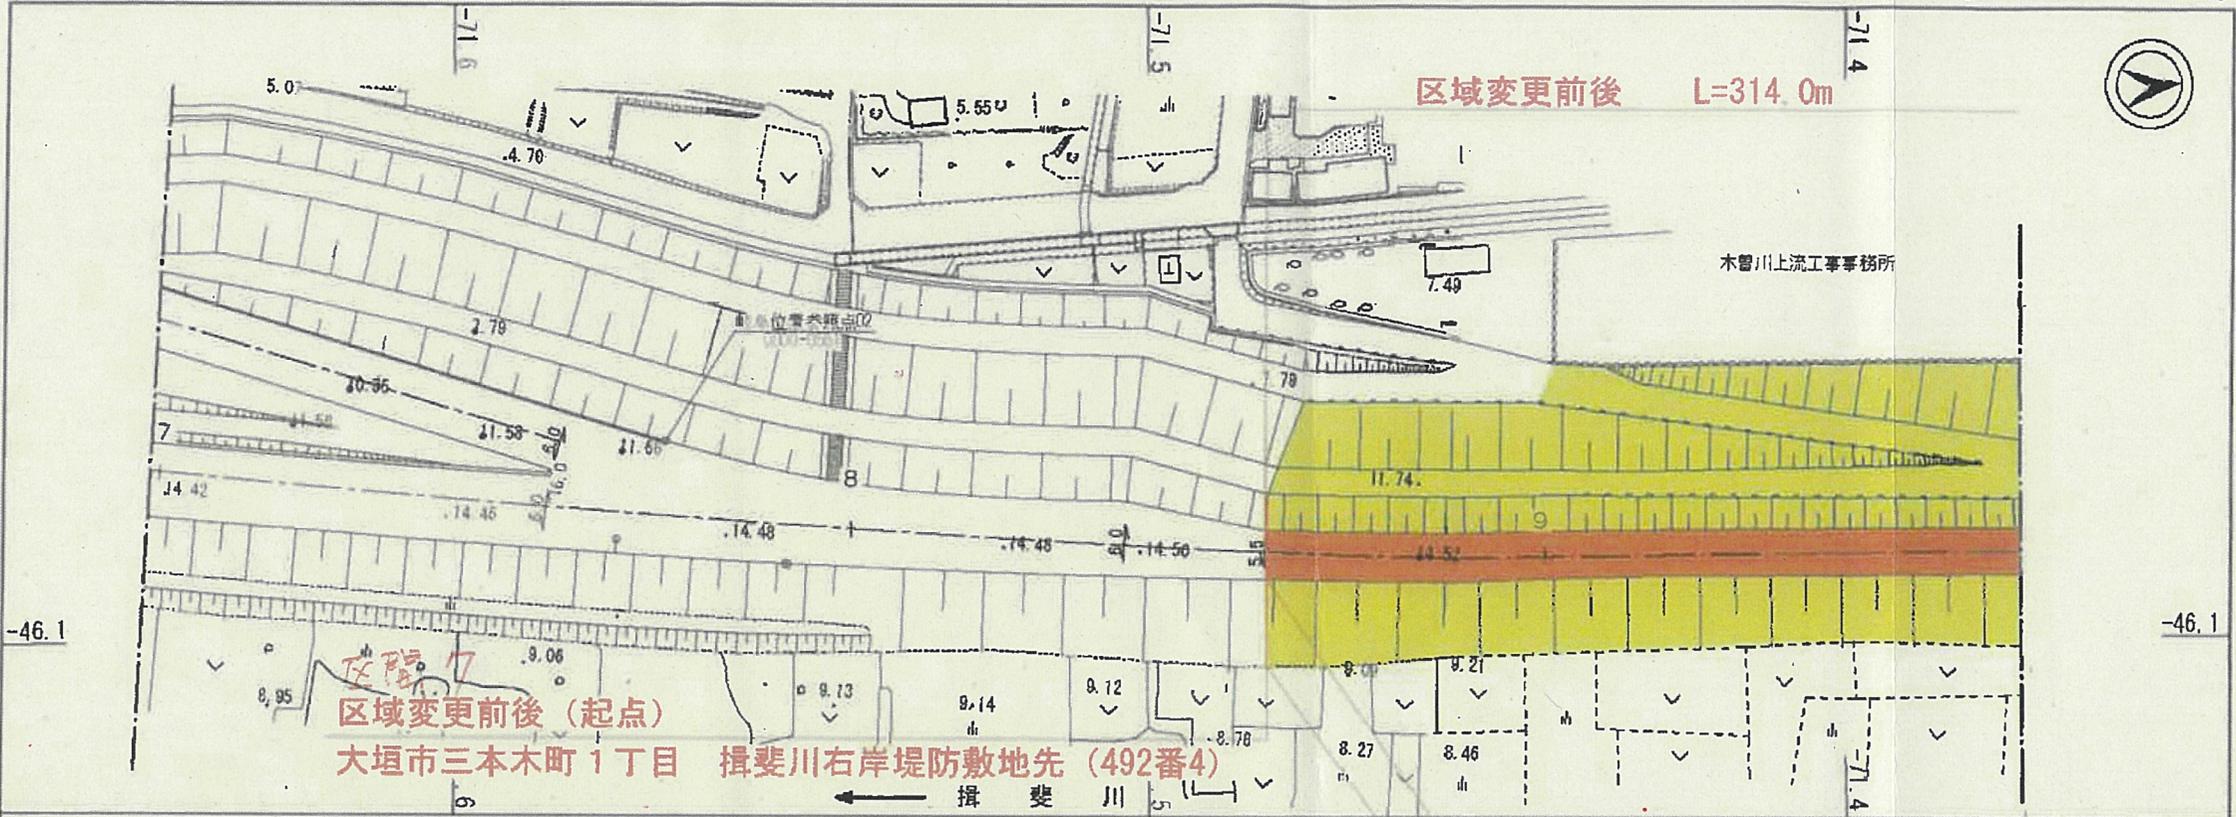

( 232 — 44 )

( 232 — 46 )

岐阜県(大垣土木事務所)

1:1,000

# 岐阜県道路台帳

路線番号 ( 232 - 46 )


( 232 - 45 )

区域変更前  
最大幅員 W=41.0m

区域変更前後  
L=314.0m

区域変更後  
最大幅員 W=12.0m

区域変更前後 (終点)  
大垣市三本木町字池川 揖斐川右岸堤防敷地先 (604番2)

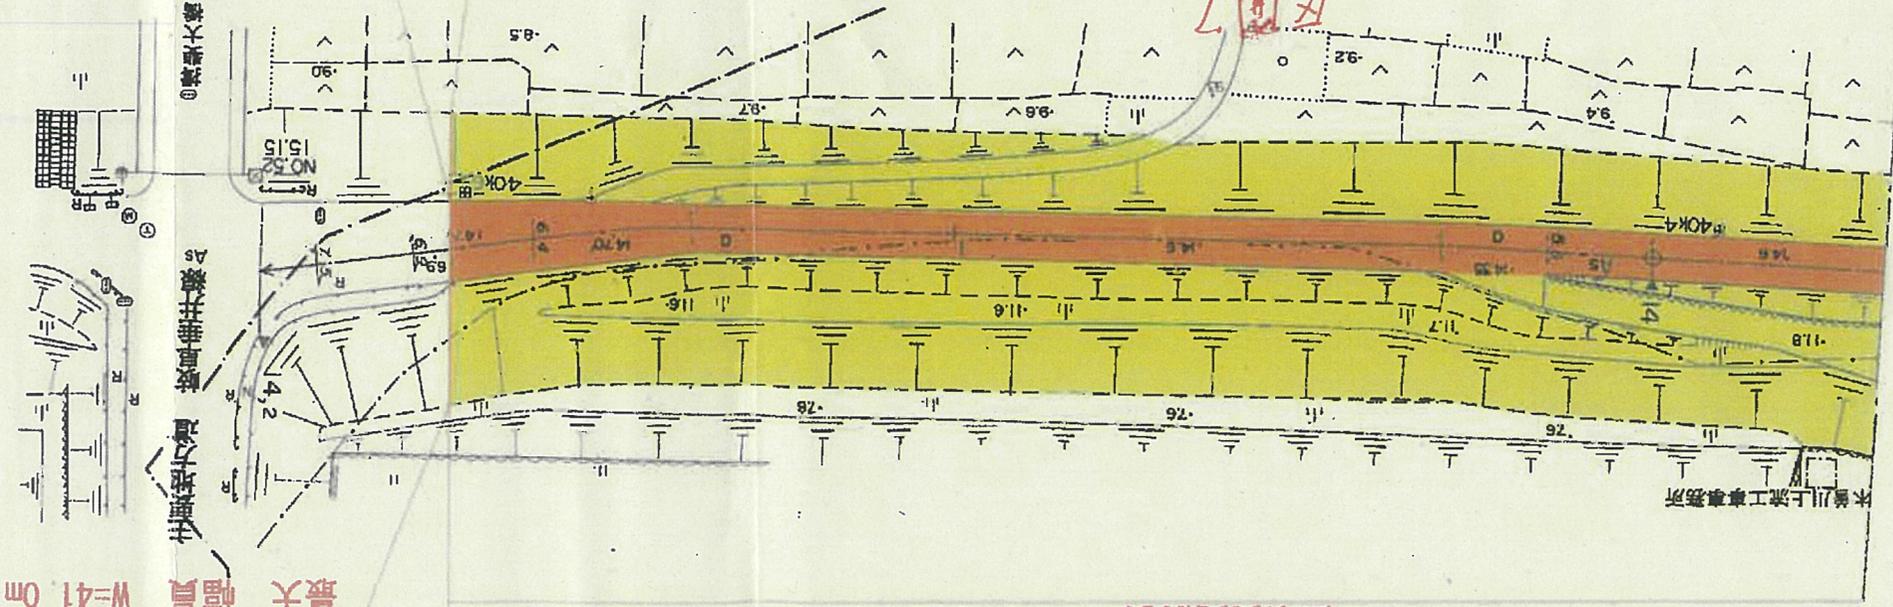

大垣市  
三本木二丁目  
万石一丁目

三本木町  
字川並

1. 昭和54年12月測量 2. 昭和 年 月修正

岐阜県(大垣市)土木事務所(所)