平　面　図

S=1:250(A1)
S=1:500(A3)

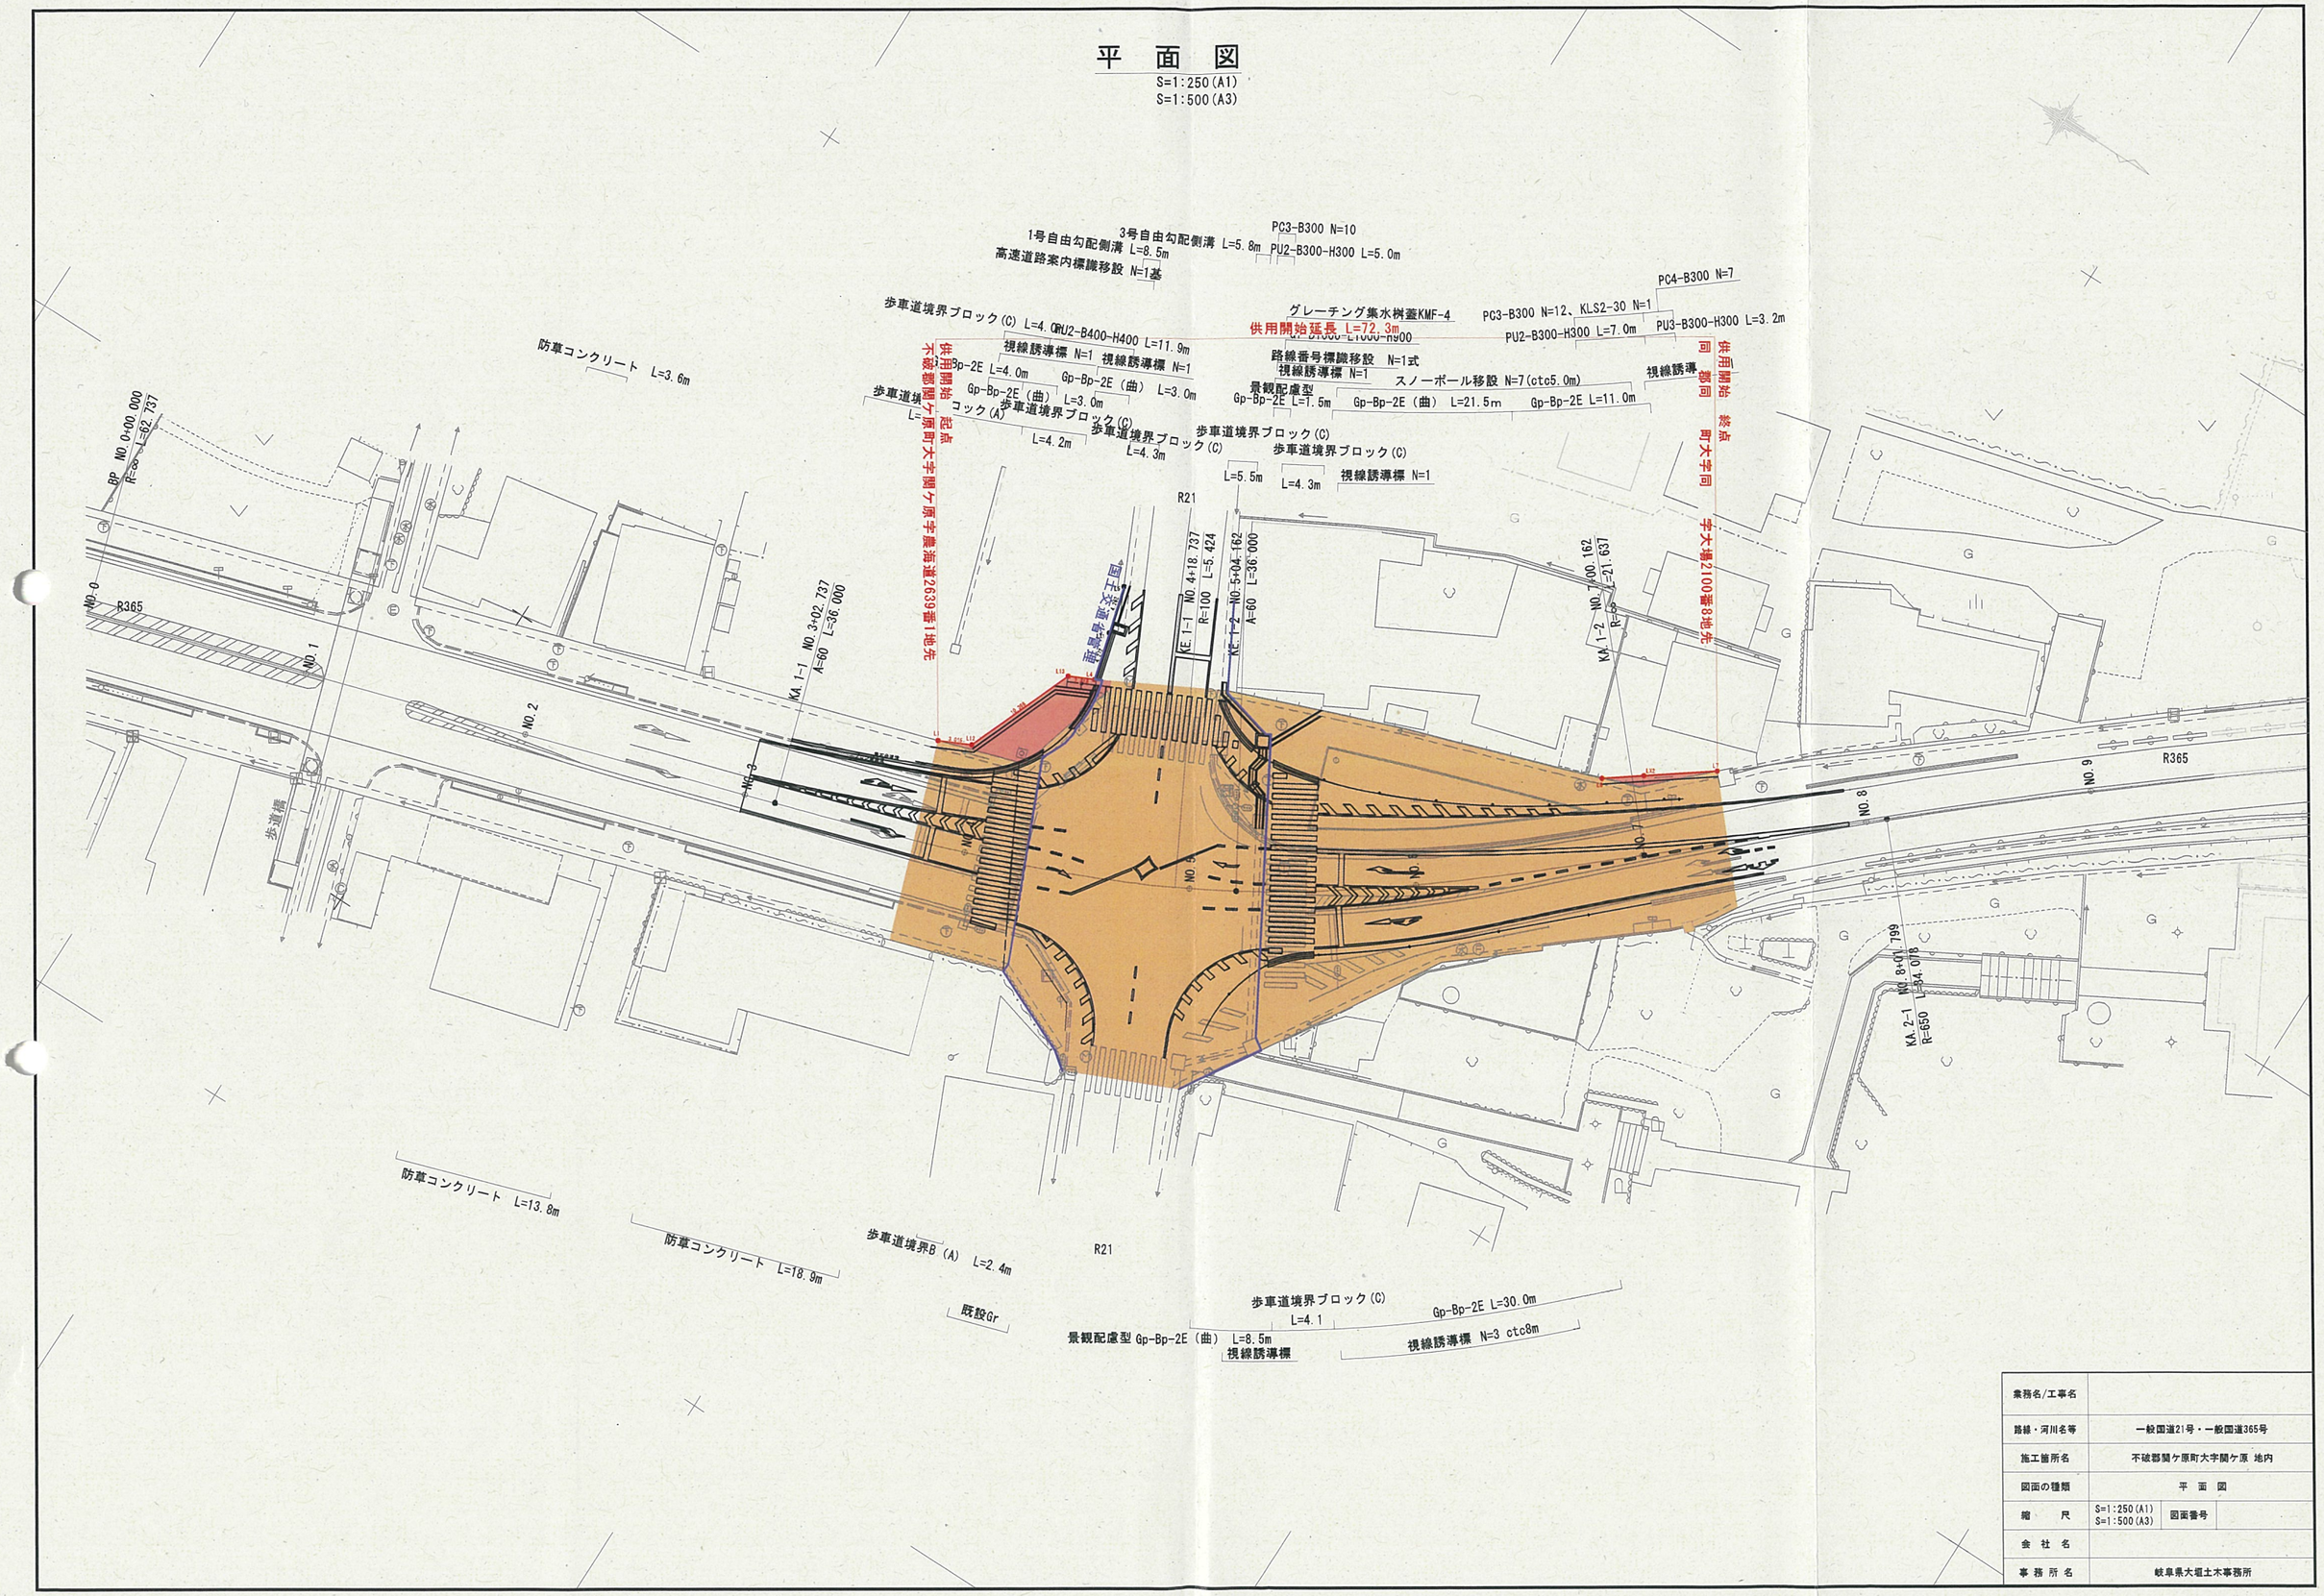

業務名/工事名			
路線・河川名等	一般国道21号・一般国道365号		
施工箇所名	不破郡関ケ原町大字関ケ原 地内		
図面の種類	平　面　図		
縮　　尺	S=1:250(A1) S=1:500(A3)	図面番号	
会 社 名			
事 務 所 名	岐阜県大垣土木事務所		