平面図

S=1:1000

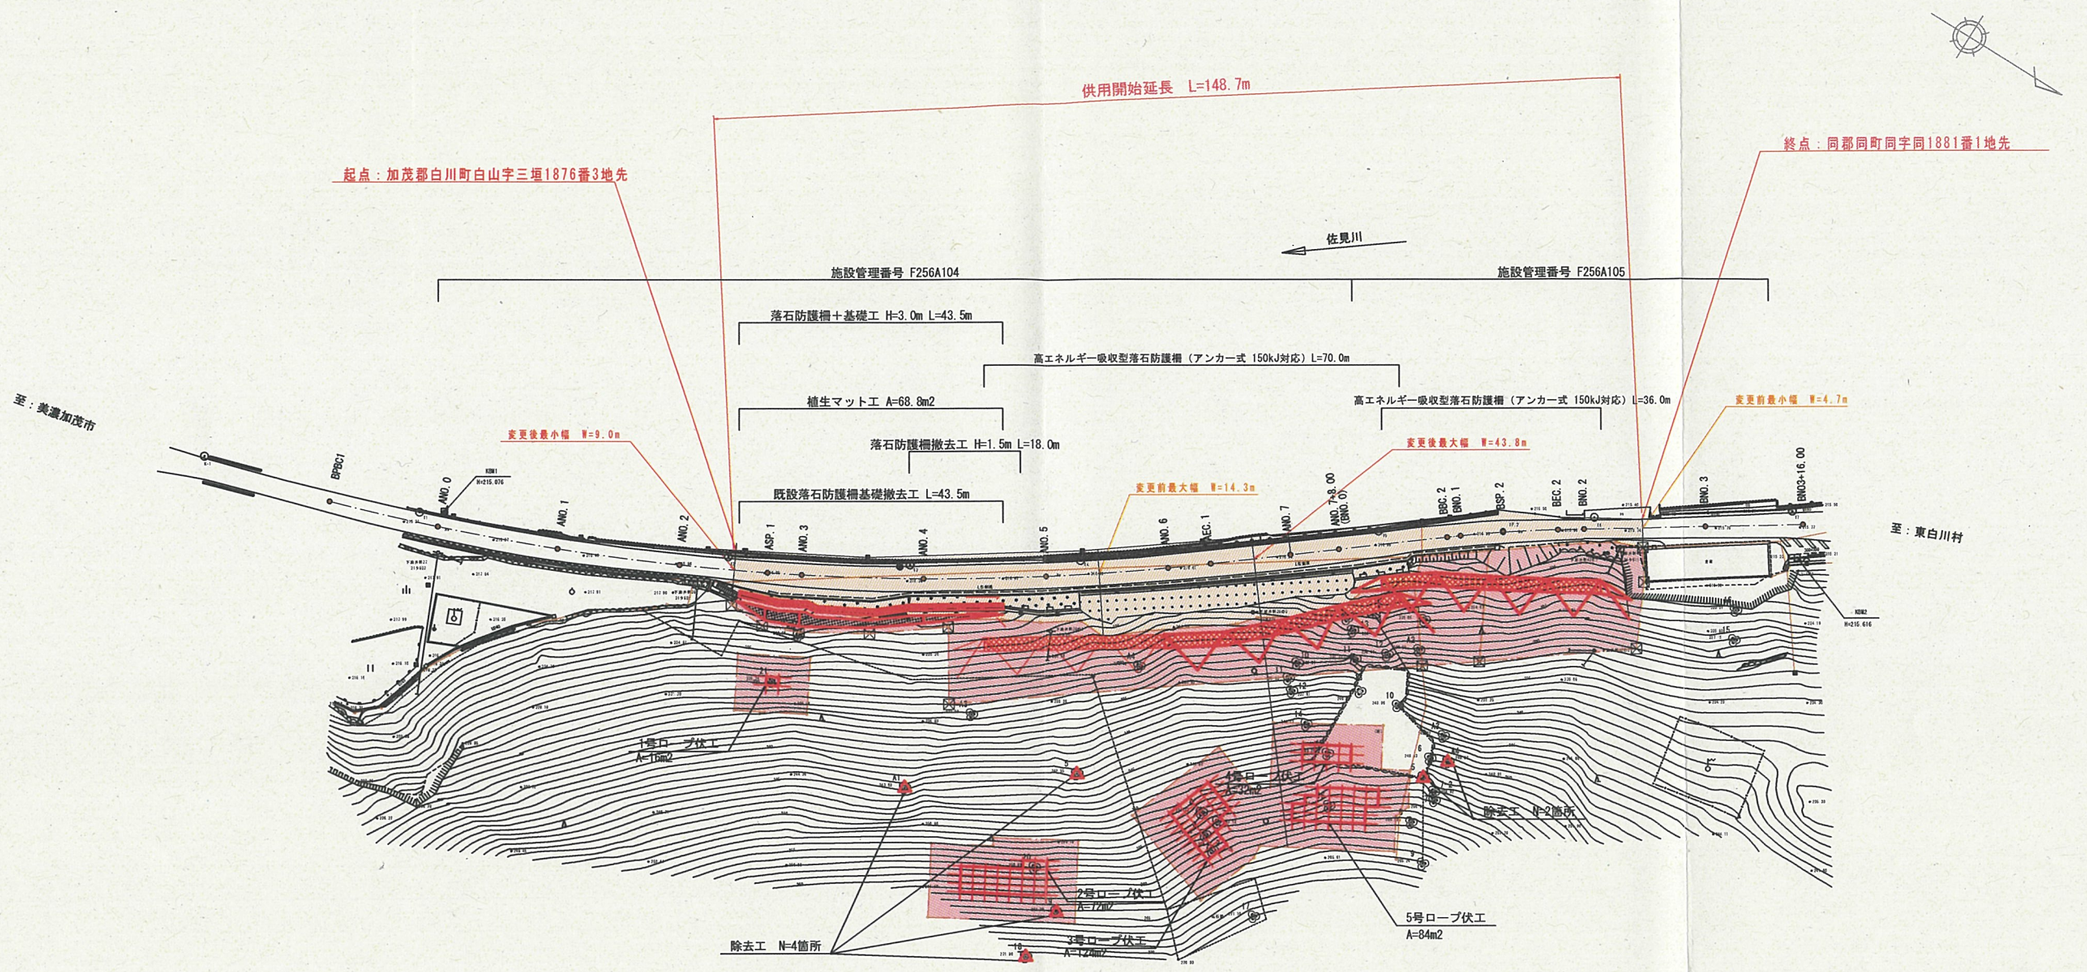

基準点

点　名	X座標	Y座標
E-1	-39779.253	2053.818
E-2	-39494.993	1902.981
T1	-39744.701	2042.856
T2	-39698.212	2022.185
T3	-39672.251	2007.444
T4	-39649.107	1992.028
T5	-39610.460	1962.097
T6	-39581.919	1941.531
T7	-39554.935	1923.354

F256A104 中心点

点　名	X座標	Y座標
ABC.1	-39758.065	2049.181
AIP.1	-39688.217	2026.832
BPBC1	-39758.065	2049.181
ANO.0	-39740.936	2043.270
ANO.1	-39722.365	2035.652
ANO.2	-39704.187	2027.514
ASP.1	-39691.360	2020.952
ANO.3	-39686.449	2018.282
ANO.4	-39669.195	2008.173
ANO.5	-39652.463	1997.214
ANO.6	-39635.308	1985.432
AEC.1	-39630.842	1981.156
ANO.7	-39620.623	1973.023
ANO.7+8.00(BNO.0)	-39614.364	1968.041

F256A105 中心点

点　名	X座標	Y座標
IP.2	-39693.408	1951.358
BBC.2	-39600.434	1956.952
BNO.1	-39588.709	1955.584
BSP.2	-39583.290	1951.523
BEC.2	-39565.909	1946.418
BNO.2	-39562.363	1944.081
BNO.3	-39555.662	1933.078
BNO3+16.00	-39552.302	1924.275

曲線表

IP	IP間方向角	IA	R	TL	SL	CL	IP間距離	X座標	Y座標
ABC.1	342° 15′ 25″						73.337	-39758.065	2049.181
AIP.1	321° 28′ 41″	20° 49′ 44″	400.000	73.327	6.667	145.063	94.396	-39688.217	2026.832
ANO.7+8.00								-39614.364	1968.041

曲線表

IP	IP間方向角	IA	R	TL	SL	CL	IP間距離	X座標	Y座標
ANO.7+8.00	321° 28′ 41″						26.789	-39614.364	1968.041
IP.2	326° 37′ 12″	5° 08′ 31″	200.000	8.960	0.202	17.949	49.227	-39693.408	1951.358
BNO3+16.00								-39552.302	1924.275

(F256A104, F256A105)

業務名／工事名			
路線・河川名等	一般国道256号		
施工箇所名	加茂郡白川町白山他地内		
図面の種類	計画平面図		
縮　　尺	1:1000	図面番号	＊　葉之内　＊
会 社 名			
事 務 所 名	岐阜県可茂土木事務所		