


農業用排水施設整備事業 野志用排水 計画平面図

1/5000

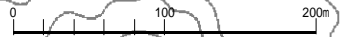

凡 例	
	計画路線
	既設利用区間
	除外区間
	受益範囲


野志第2排水路

野志第1用水路

明智町
野志



野志第1用水 (215) -m
野志第2排水 (30) 30m
事業量 L=(245) 30m

明智町野志

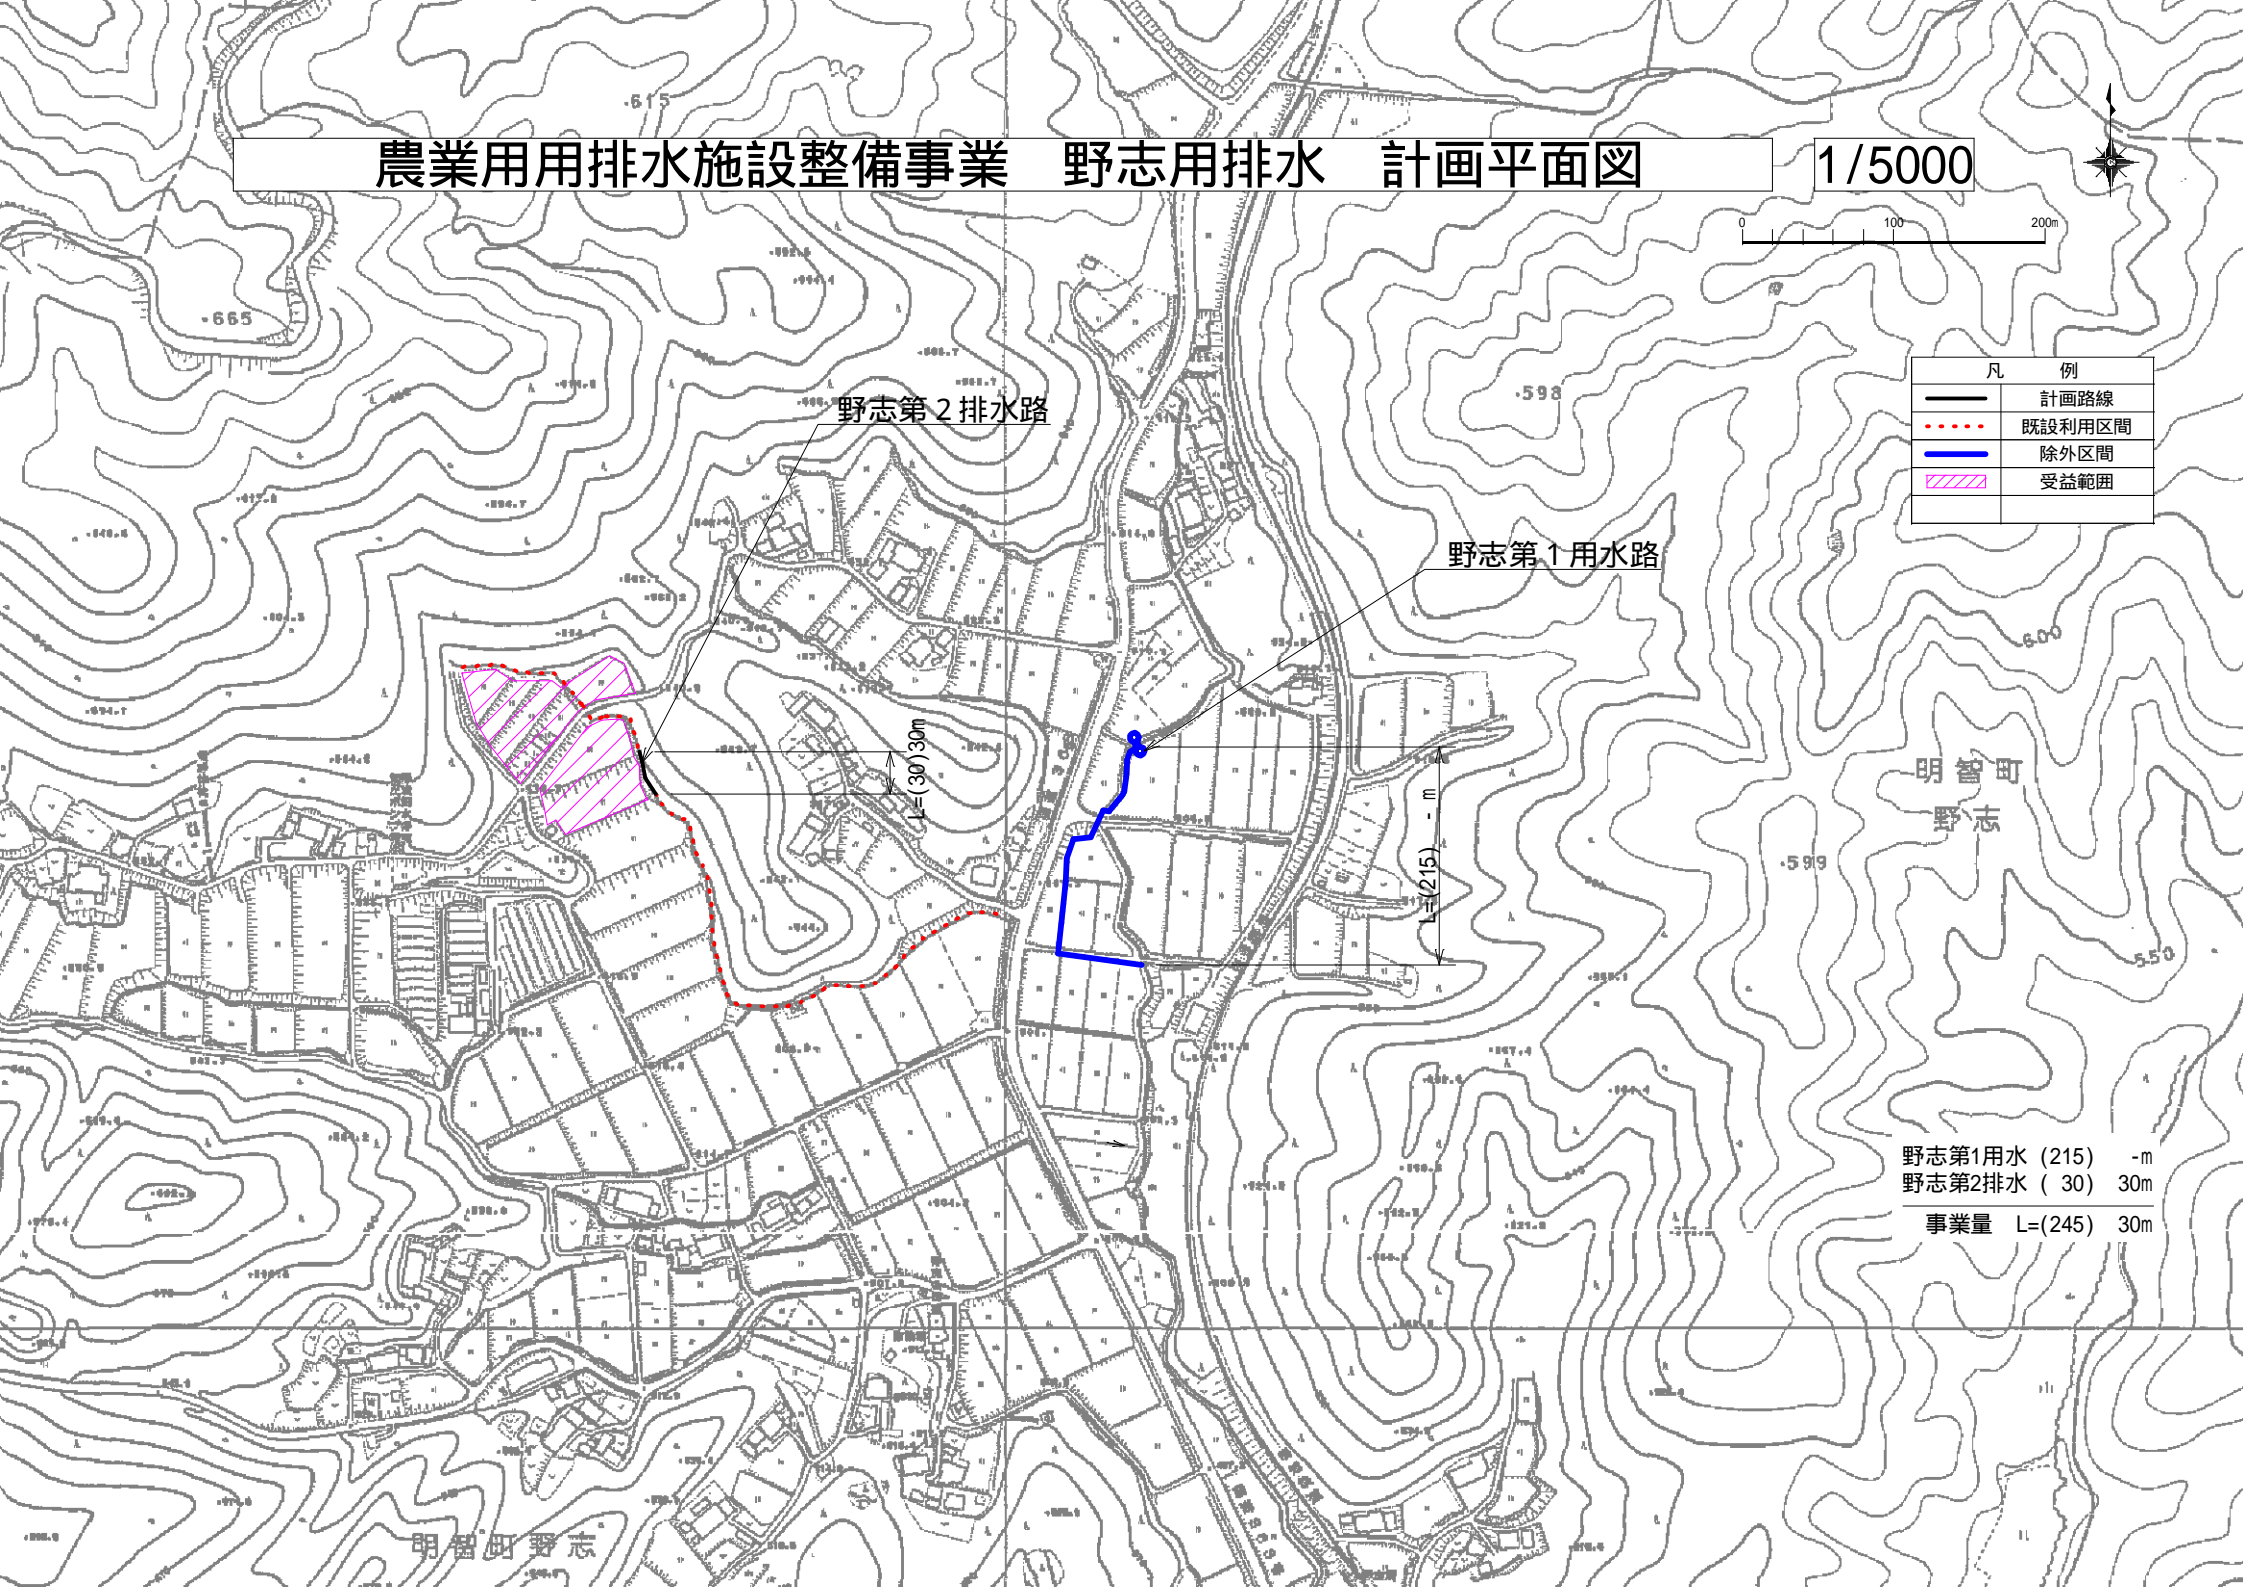

農業用排水施設整備事業 杉平用水 計画平面図

1/10000

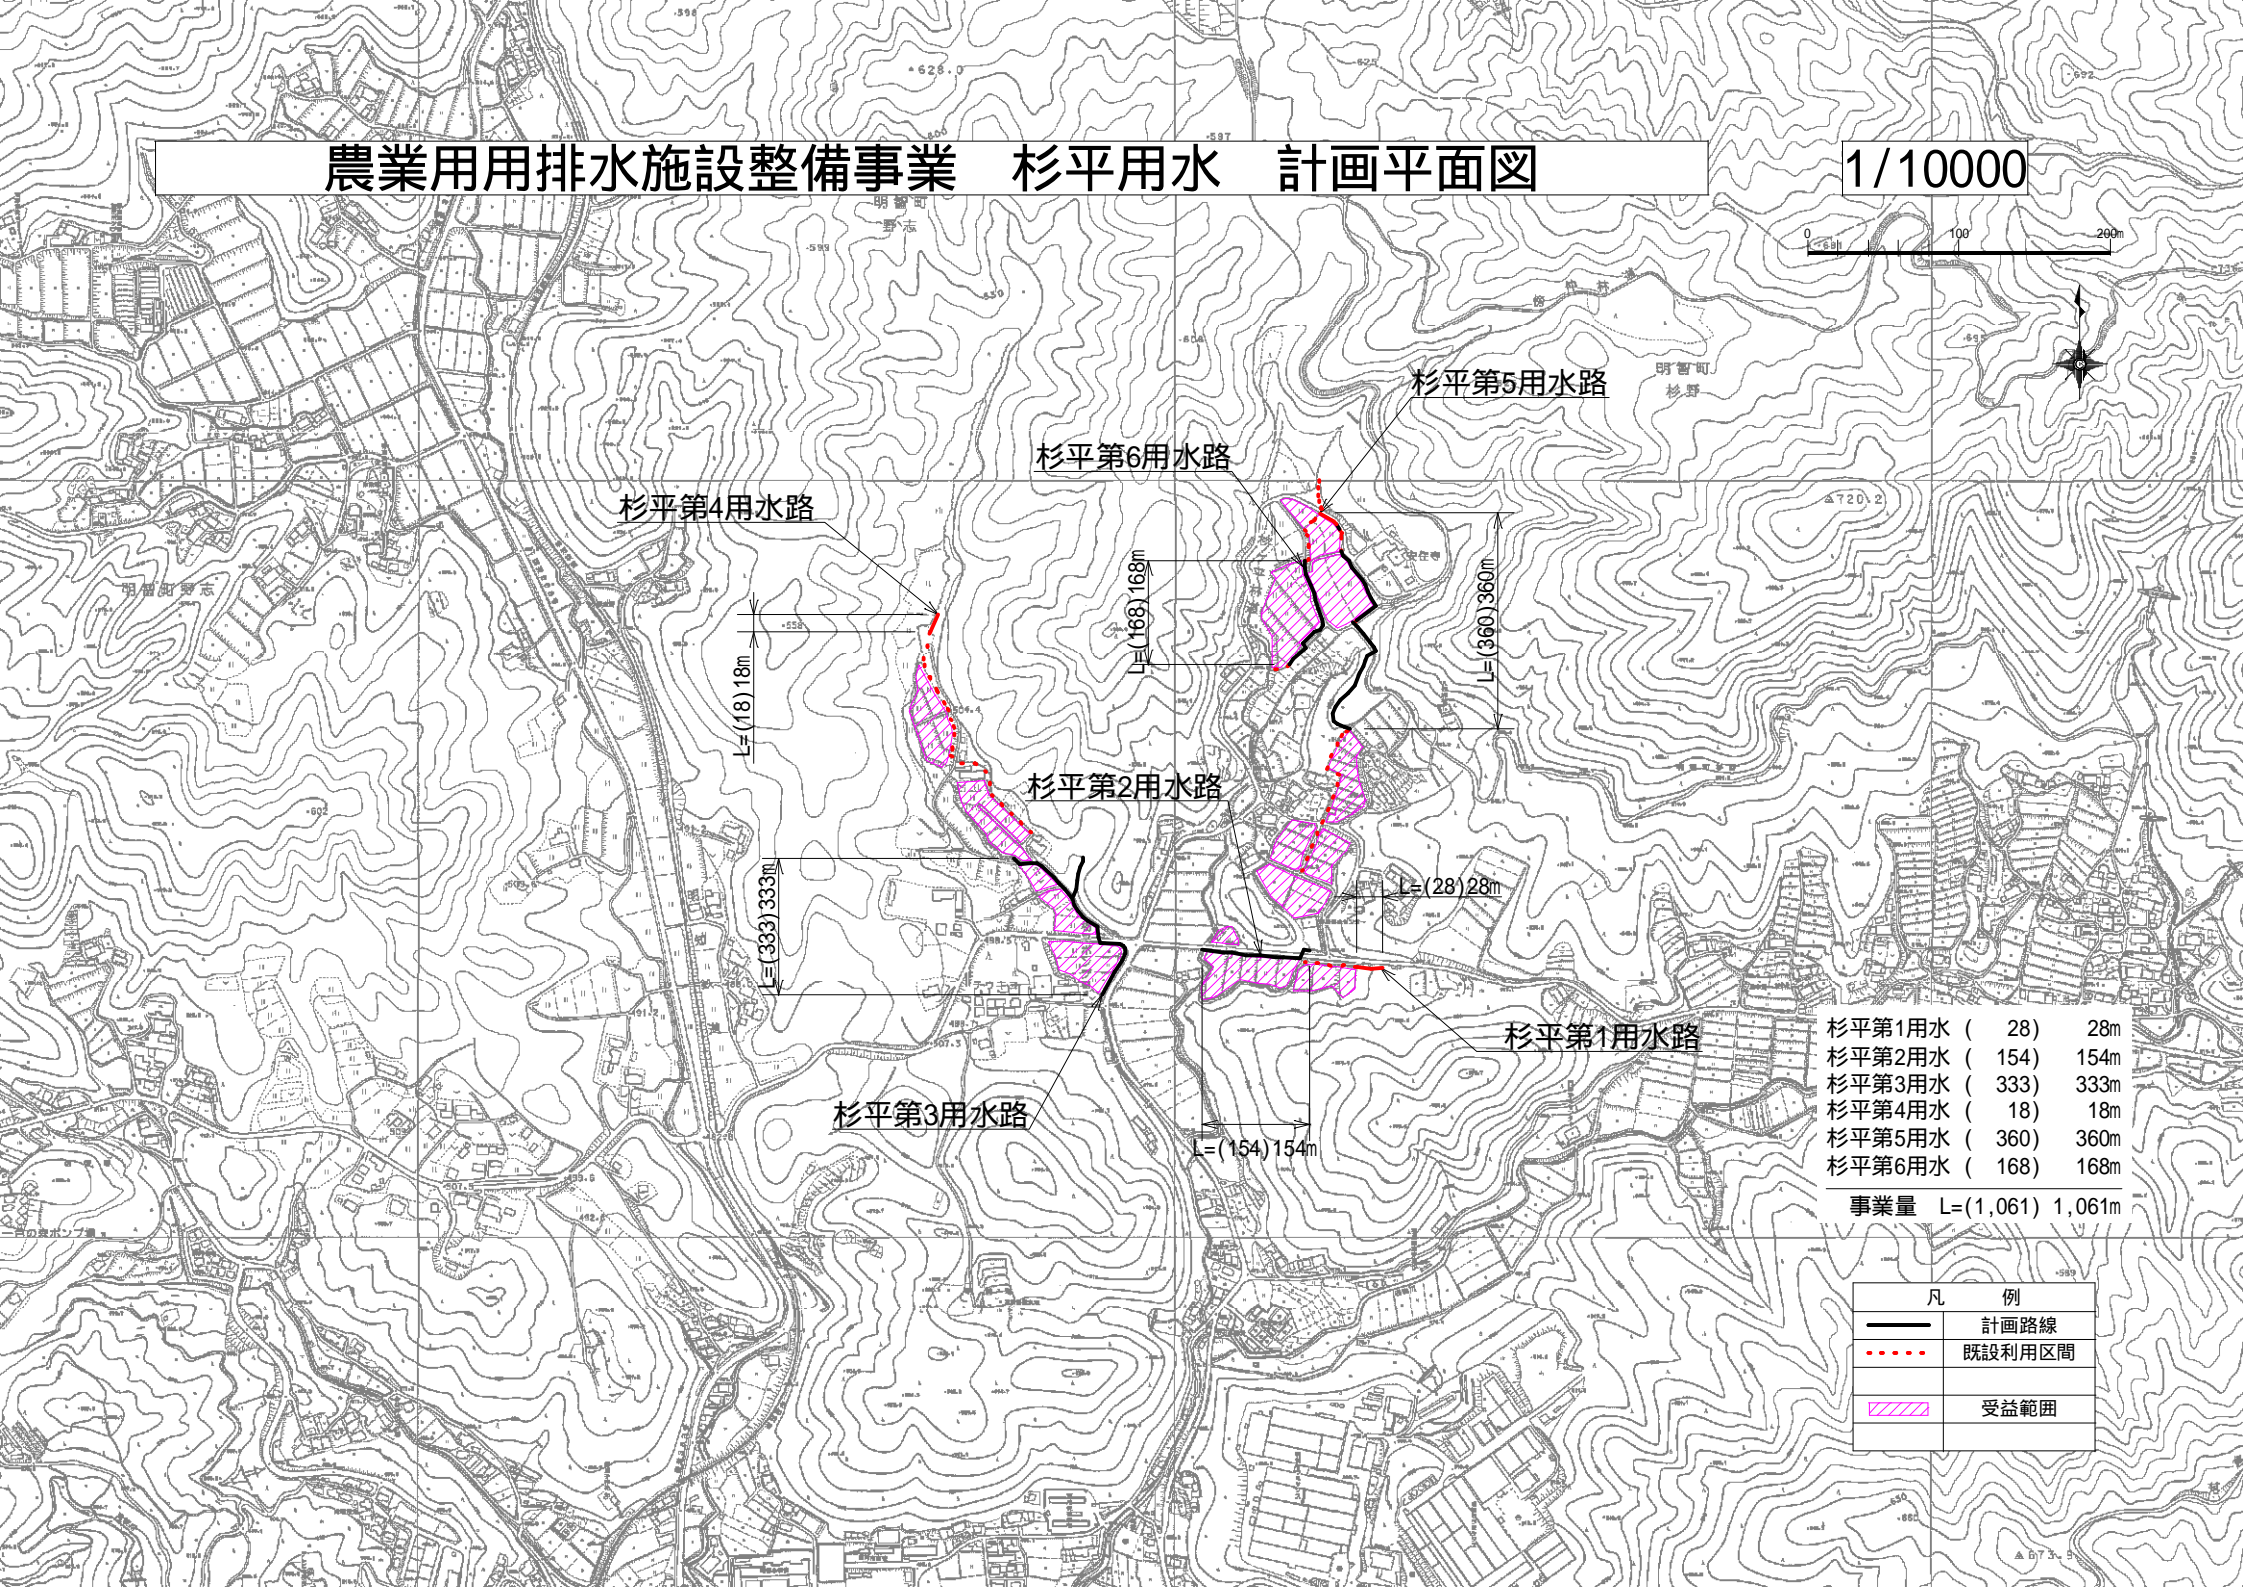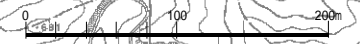





杉平第1用水	(28)	28m
杉平第2用水	(154)	154m
杉平第3用水	(333)	333m
杉平第4用水	(18)	18m
杉平第5用水	(360)	360m
杉平第6用水	(168)	168m
事業量		L=(1,061) 1,061m

凡 例	
	計画路線
	既設利用区間
	受益範囲


農業用排水施設整備事業 大庭用水 計画平面図

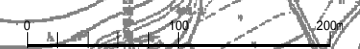1/5000

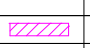


凡 例	
	計画路線
	既設利用区間
	受益範囲

事業量 L=15.15m

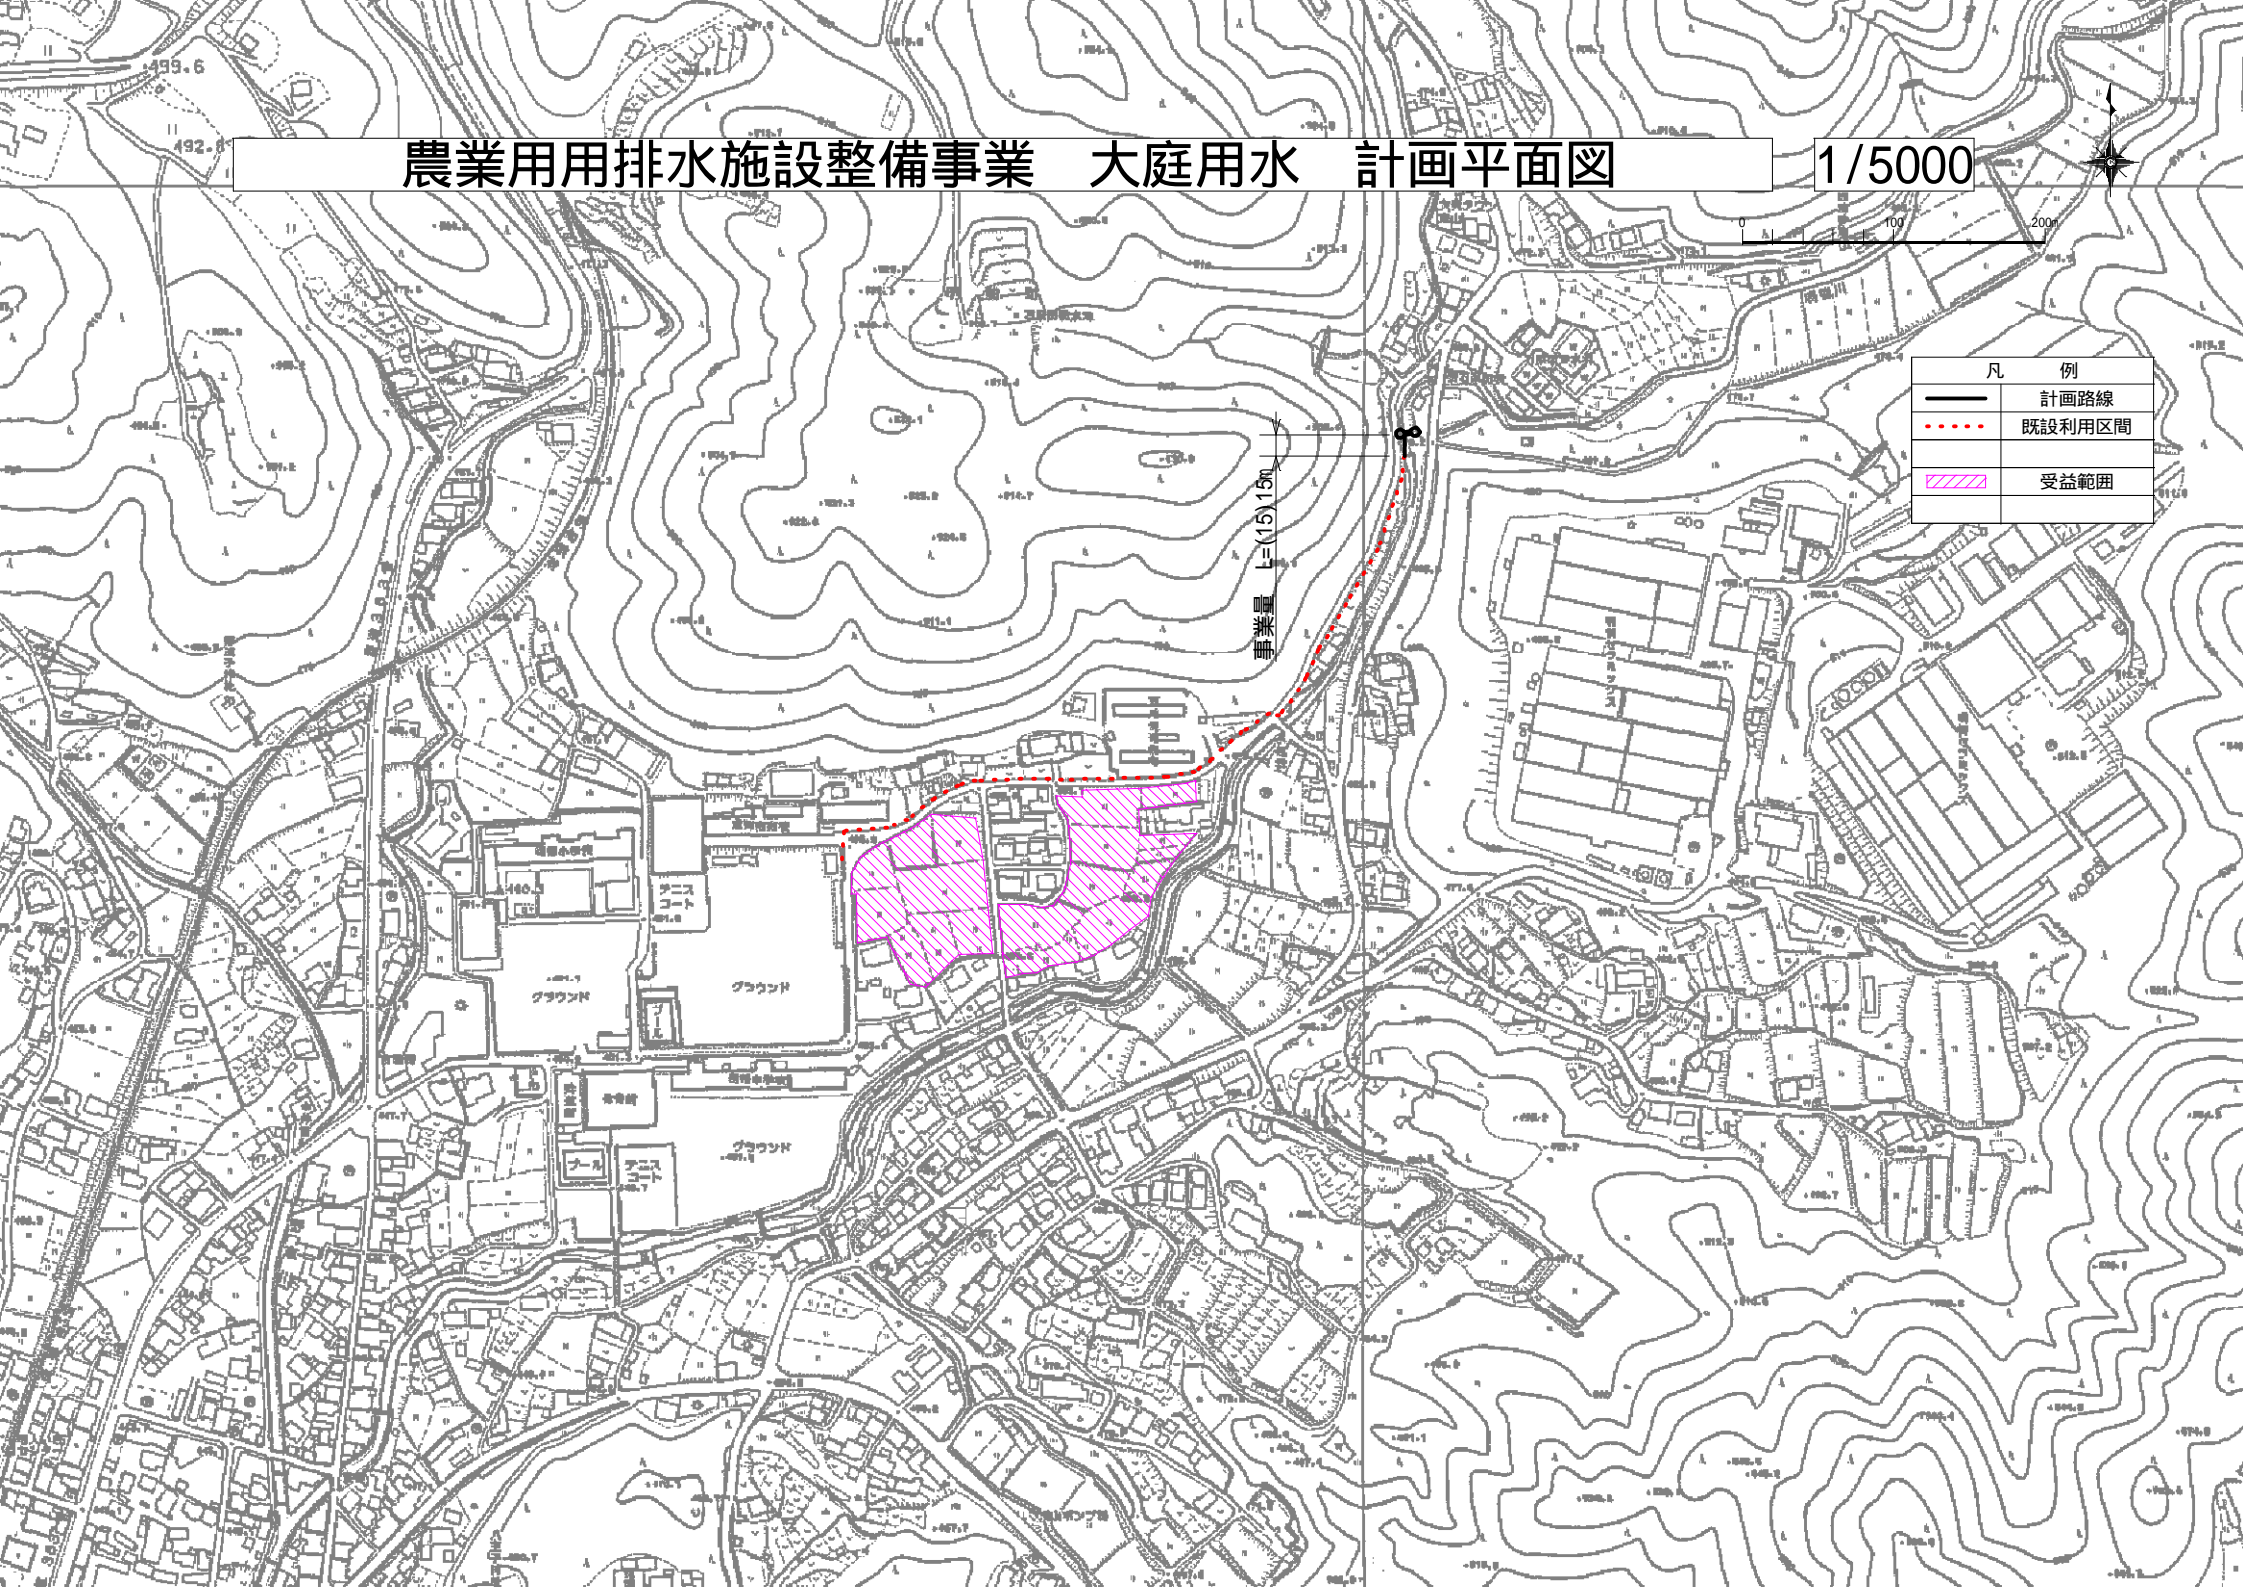

農業用排水施設整備事業 落倉用排水 計画平面図

1/5000

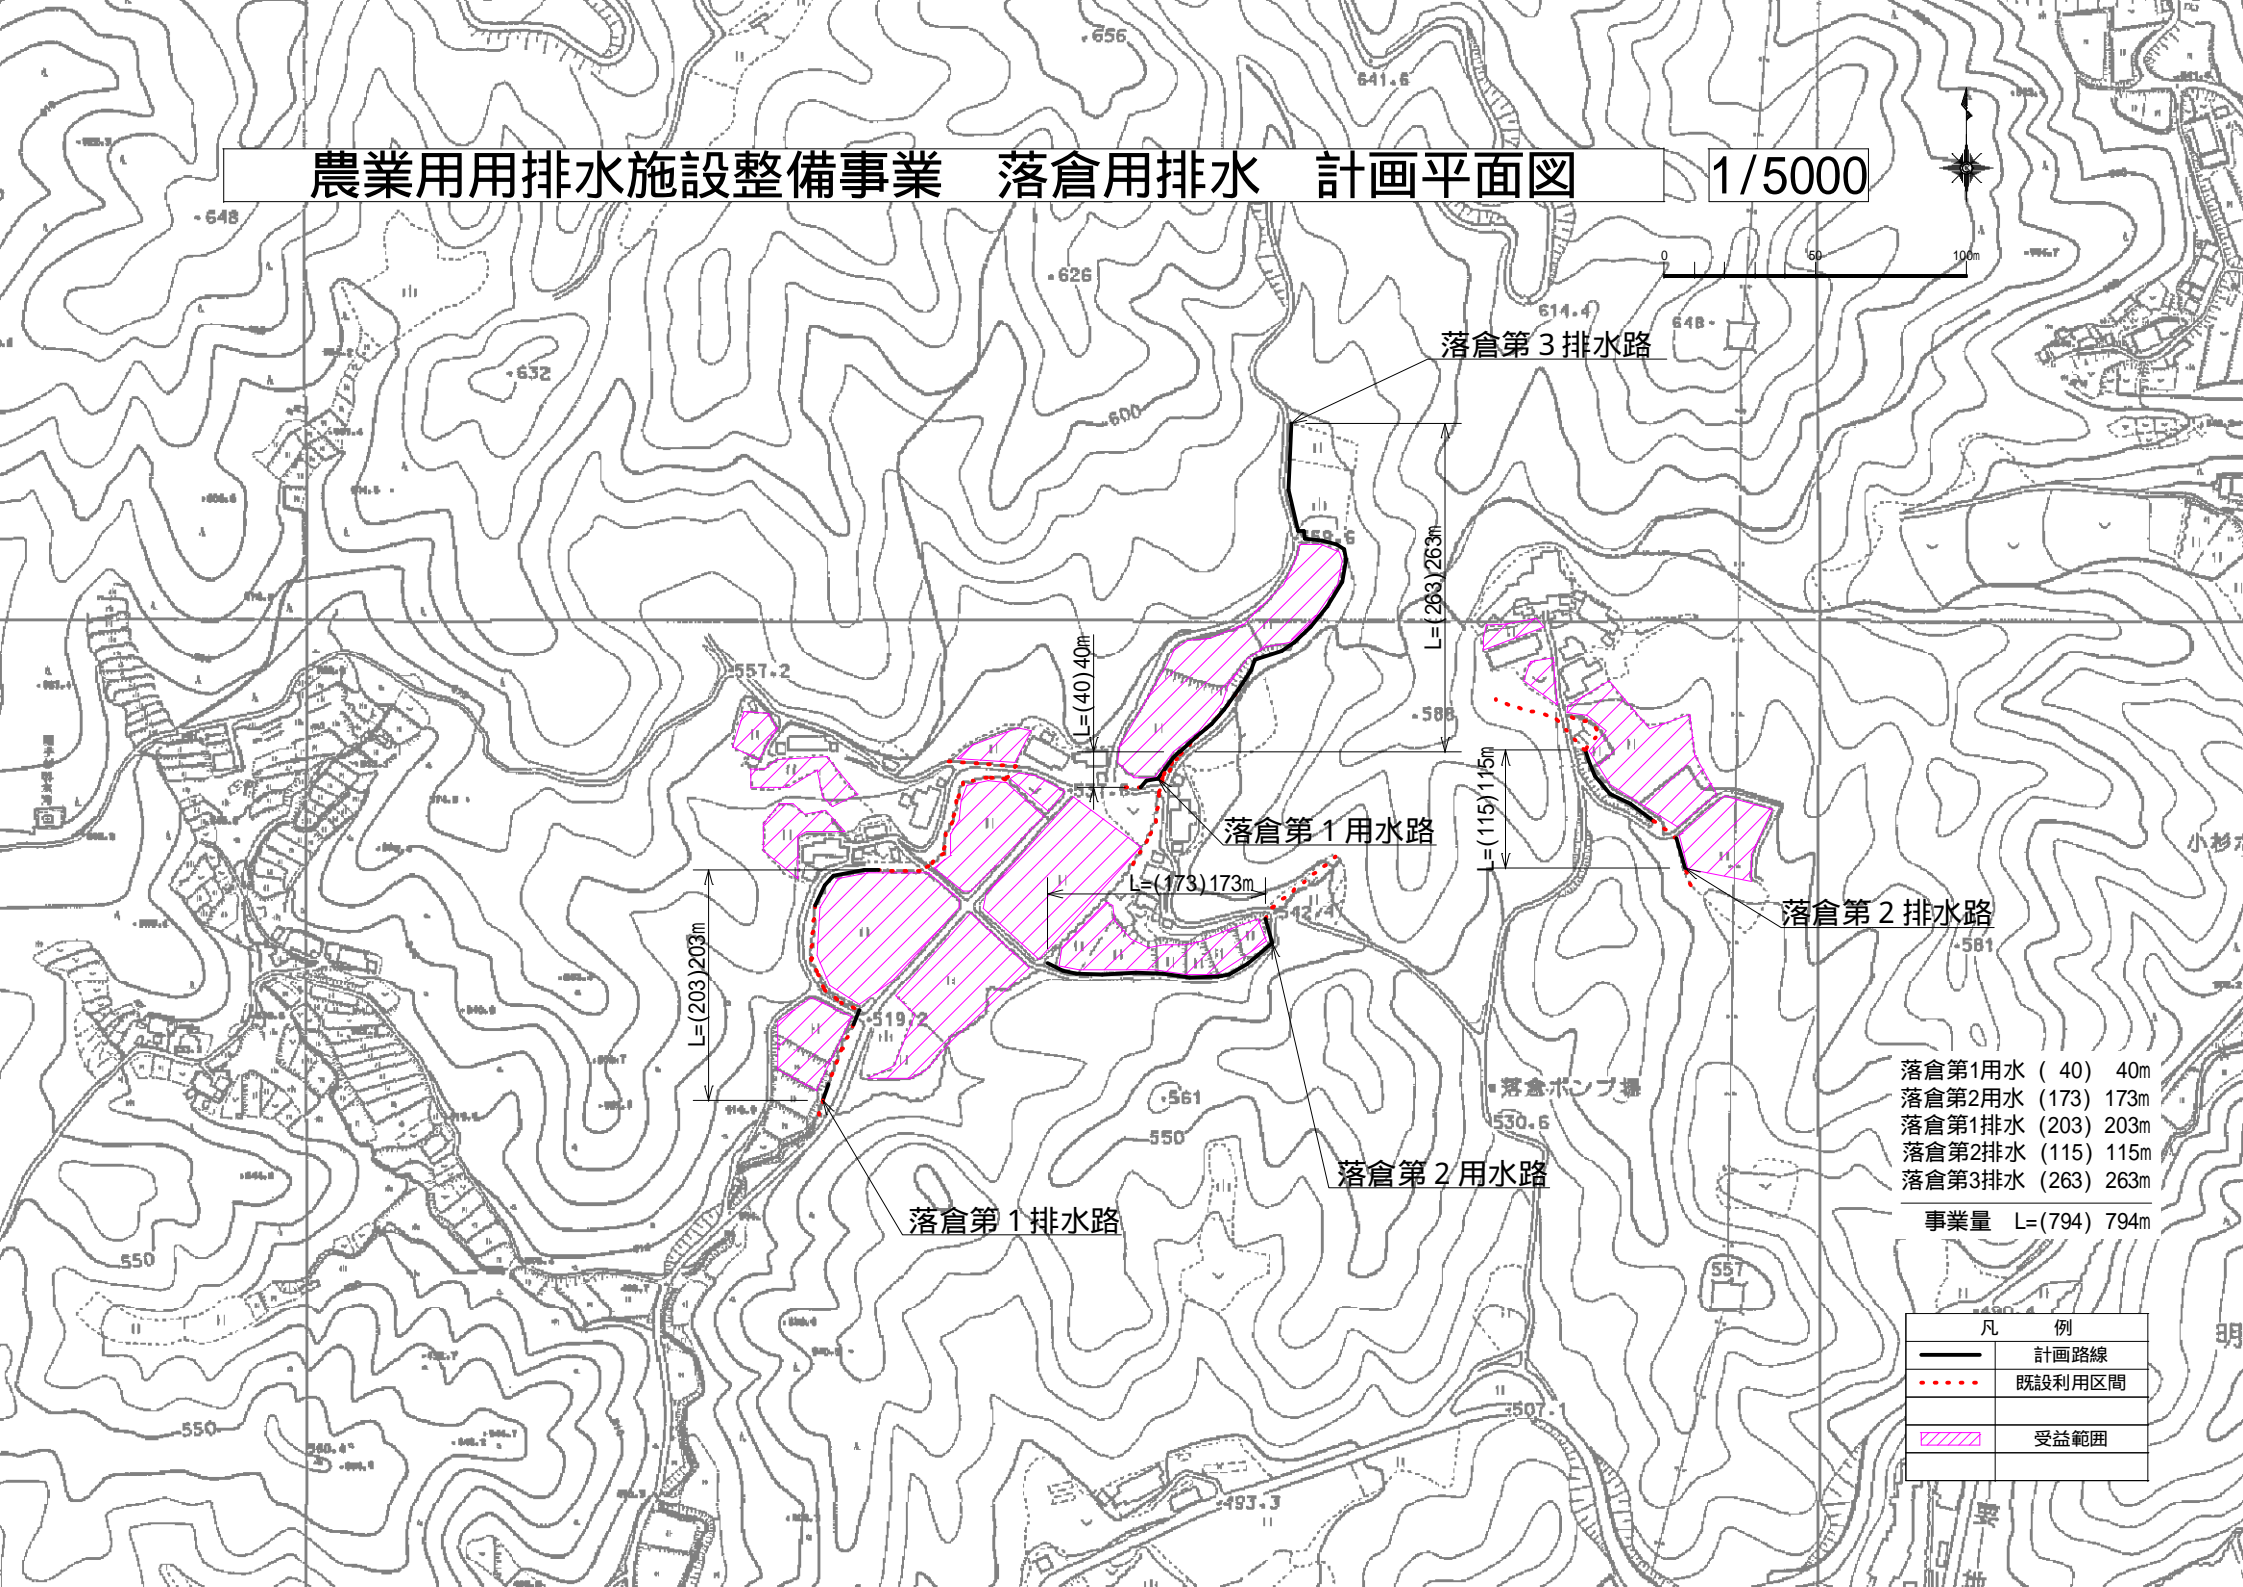


落倉第1用水 (40)	40m
落倉第2用水 (173)	173m
落倉第1排水 (203)	203m
落倉第2排水 (115)	115m
落倉第3排水 (263)	263m

事業量 L=(794) 794m

凡 例	
	計画路線
	既設利用区間
	受益範囲

農業用排水施設整備事業 大田用排水 計画平面図

1/10000

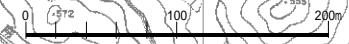

山脇揚水機	(1)	1式
郷用水	(325)	325m
山脇用水	(184)	184m
大田排水	(68)	68m
小平沢排水	(29)	-m
事業量	L=(606)	577m

凡 例	
	計画路線
	既設利用区間
	除外区間
	受益範囲

農業用排水施設整備事業 大栗南用排水 計画平面図

1/5000



凡 例	
.....	既設利用区間
————	除外区間



大栗南排水路

大栗南用水 (74) -m
大栗南排水 (404) -m
事業量 L=(478) -m

大栗南用水路


明智町大田

下田良子配水池


白山神社

農業用排水施設整備事業 門野用排水 計画平面図

1/5000

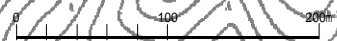

凡 例	
	計画路線
	除外区間
	受益範囲

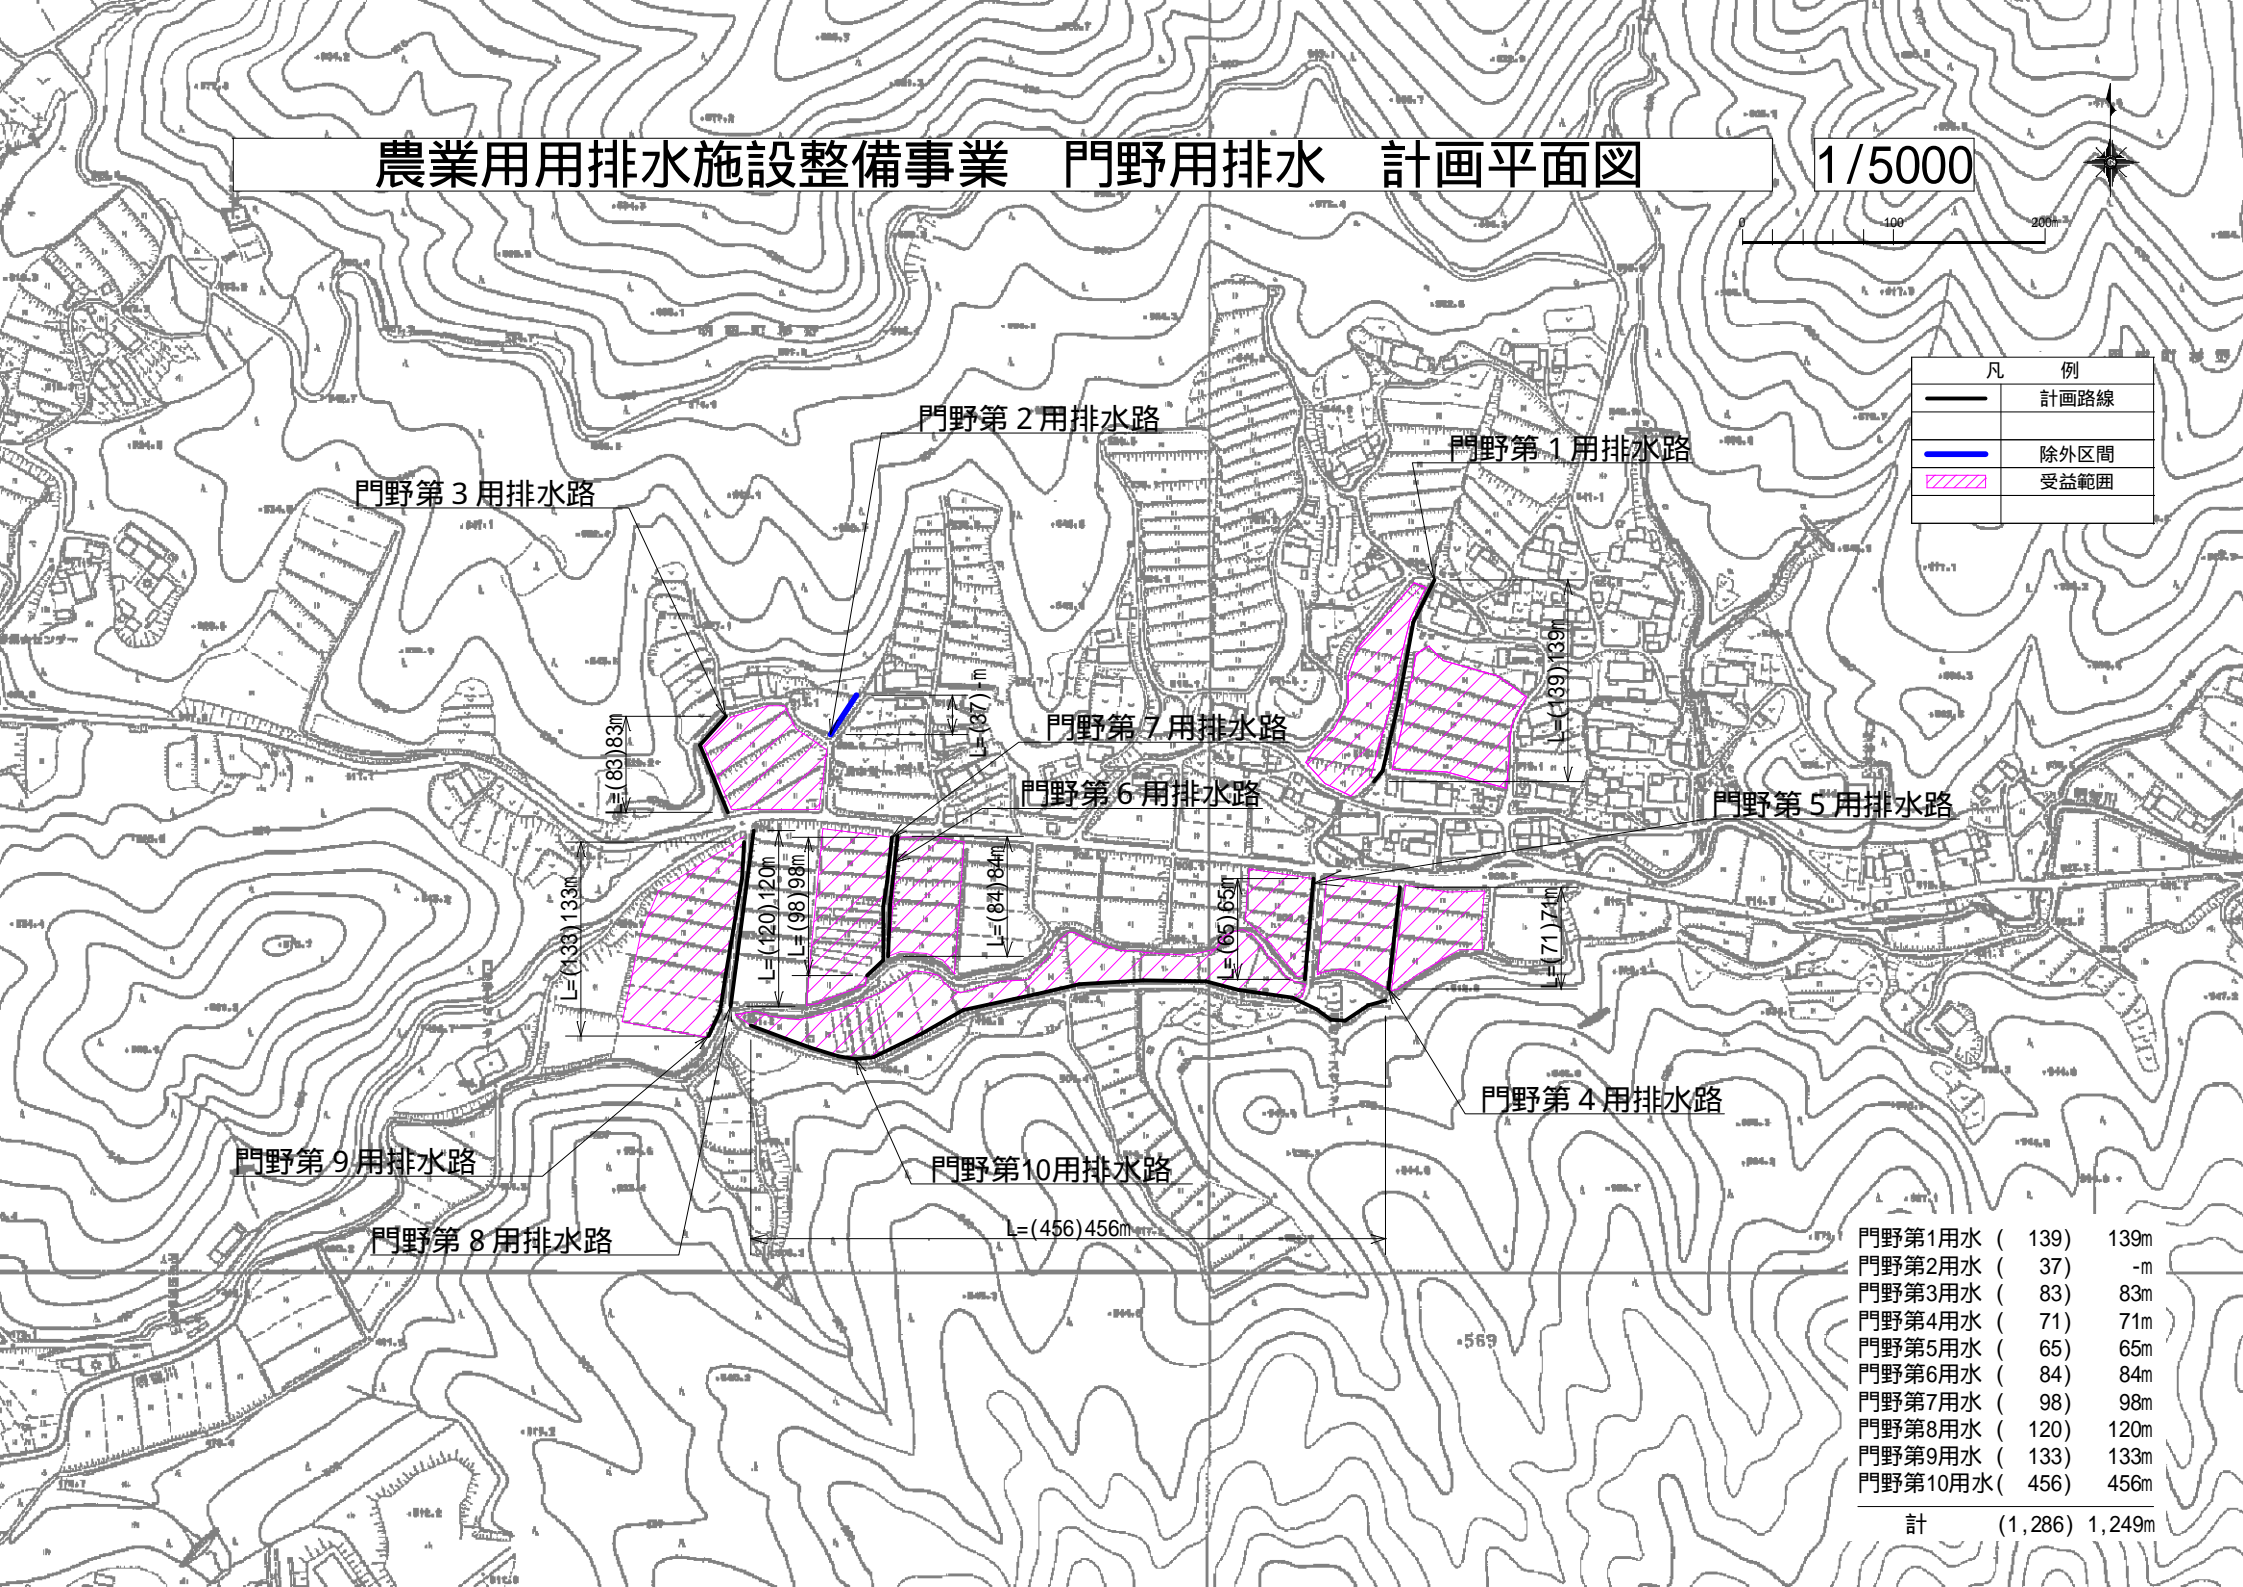

門野第1用排水路
門野第2用排水路
門野第3用排水路
門野第4用排水路
門野第5用排水路
門野第6用排水路
門野第7用排水路
門野第8用排水路
門野第9用排水路
門野第10用排水路


門野第1用水	(139)	139m
門野第2用水	(37)	-m
門野第3用水	(83)	83m
門野第4用水	(71)	71m
門野第5用水	(65)	65m
門野第6用水	(84)	84m
門野第7用水	(98)	98m
門野第8用水	(120)	120m
門野第9用水	(133)	133m
門野第10用水	(456)	456m
計	(1,286)	1,249m

農業用排水施設整備事業 松林用水 計画平面図

1/5000





凡 例	
	計画路線
	既設利用区間
	除外区間
	受益範囲

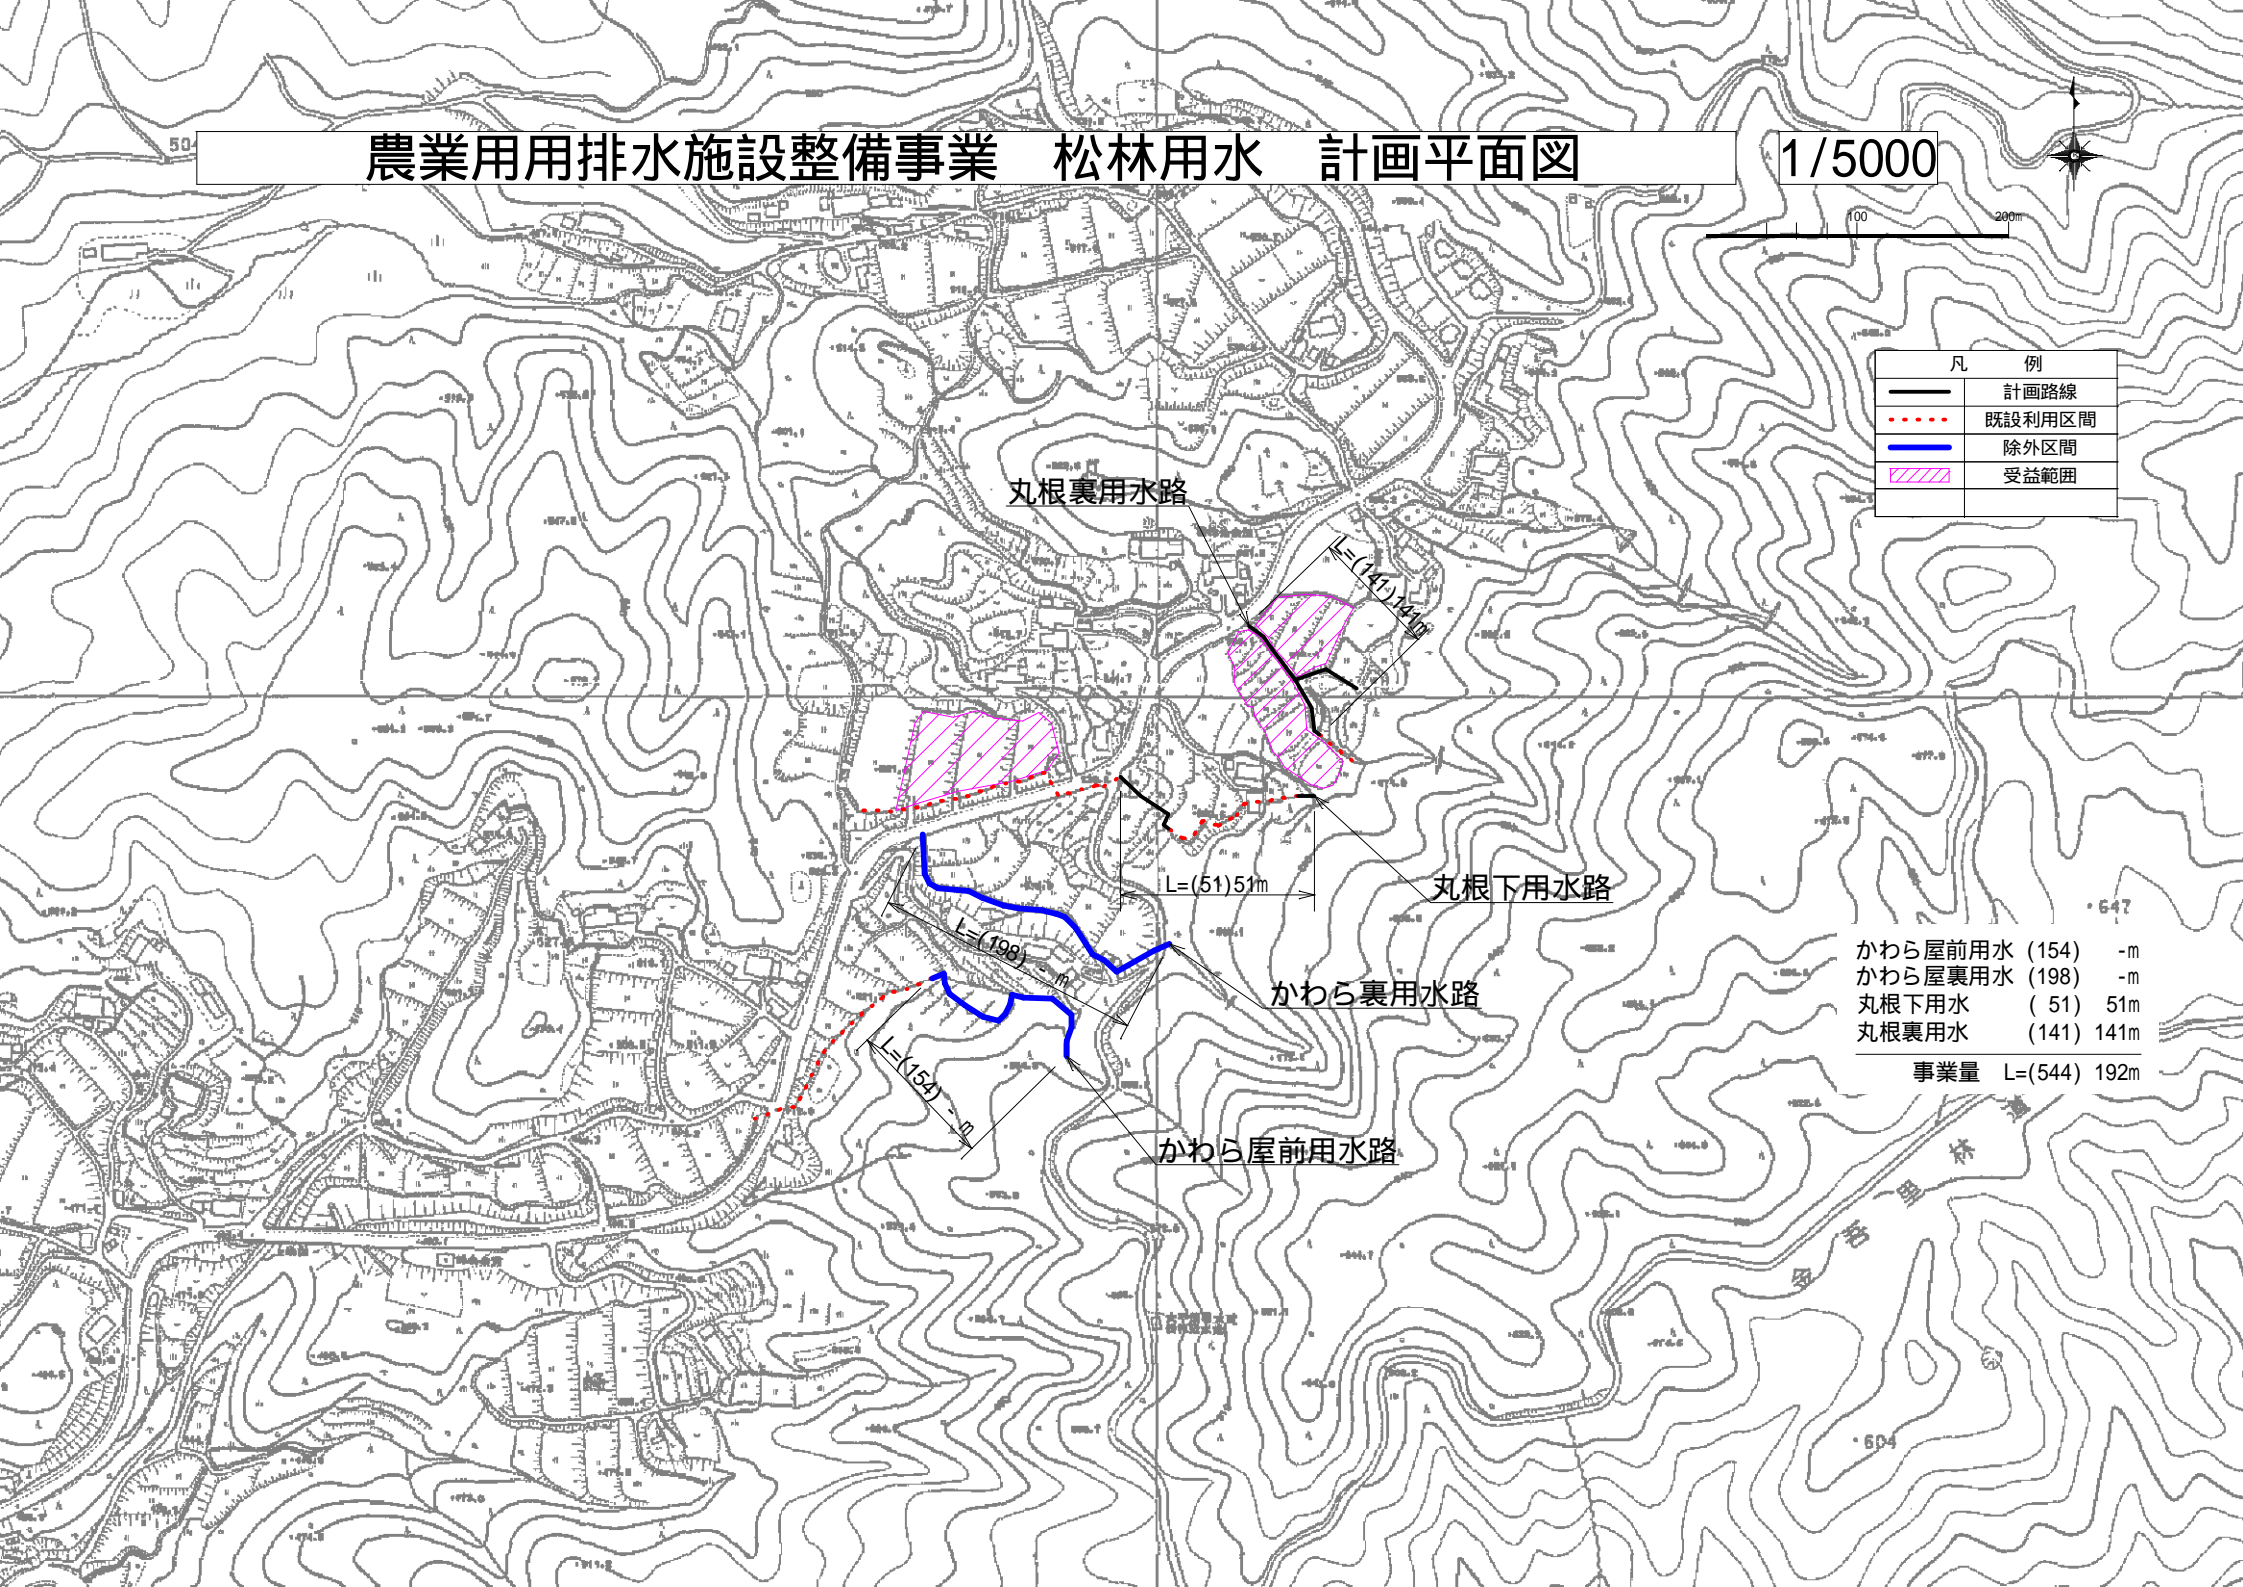

かわら屋前用水	(154)	-m
かわら屋裏用水	(198)	-m
丸根下用水	(51)	51m
丸根裏用水	(141)	141m
事業量		L=(544) 192m

農業用排水施設整備事業 峰用排水 計画平面図

1/5000

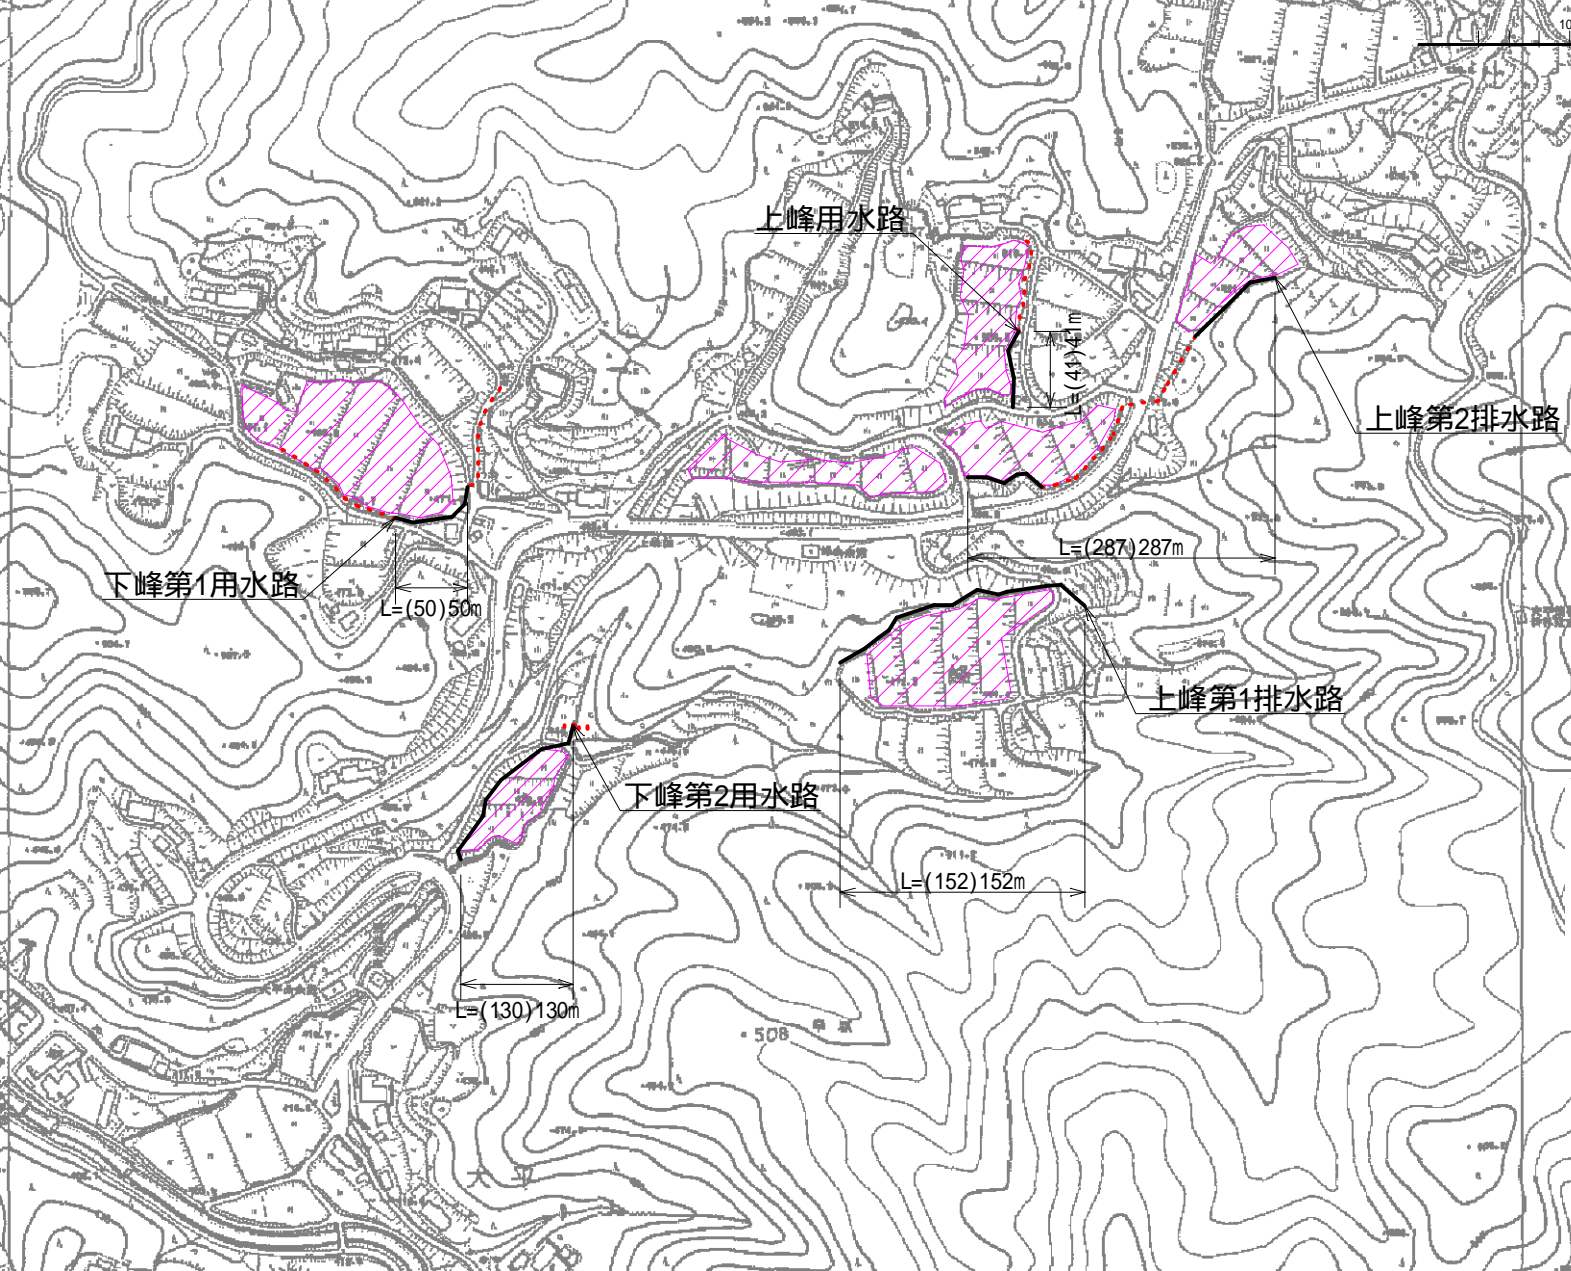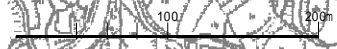


- 下峰第1用水 (50) 50m
- 下峰第2用水 (130) 130m
- 上峰用水 (41) 41m
- 上峰第1排水 (152) 152m
- 上峰第2排水 (287) 287m

事業量 L=(660) 660m

凡 例	
	計画路線
	既設利用区間
	受益範囲

農業用排水施設整備事業 松本用排水 計画平面図

1/10000

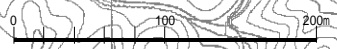

松本第5用水路

L=(565)565m

L=(55)55m

松本第3用水路

L=(35)35m

松本第4用水路

松本第1排水路

松本第2用水路

L=(273)273m

L=(628)628m

L=(280)280m

松本第2排水路

L=(210)210m

松本第1用水路

L=(957)957m

松本第1用水	(957)	957m
松本第2用水	(628)	628m
松本第3用水	(90)	90m
松本第4用水	(273)	273m
松本第5用水	(565)	565m
松本第1排水	(210)	210m
松本第2排水	(280)	-m

事業量 L=(3,003) 2,723m

凡 例	
	計画路線
	既設利用区間
	除外区間
	受益範囲

農業用排水施設整備事業 木根用排水 計画平面図


1/10000



木根第2排水路

木根第2用水路

(1)式
ポンプ

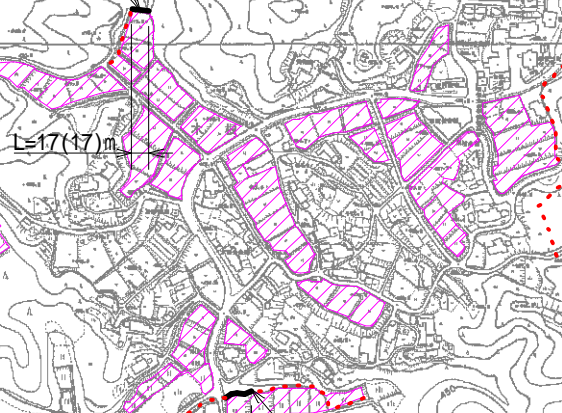

L=(40)40m

木根第1排水路

(1)式
頭首工

木根第1用水	(1) 1式
木根第2用水	(1) 1式
用水計	(1) 1式
木根第1排水	(40) 40m
木根第2排水	(17) 17m
排水計	(57) 57m
事業量	L=(57) 57m

木根第1用水路

凡 例	
	計画路線
	既設利用区間
	受益範囲

農業用排水施設整備事業 大竹用水 計画平面図

1/5000




凡 例	
.....	既設利用区間
——	除外区間



事業量 (1) 式
土砂吐工


農業用排水施設整備事業 川ヶ渡用水 計画平面図

1/5000

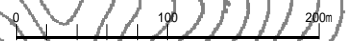

凡 例	
—	計画路線
.....	既設利用区間
////	受益範囲


事業量 (1)式
土砂吐工

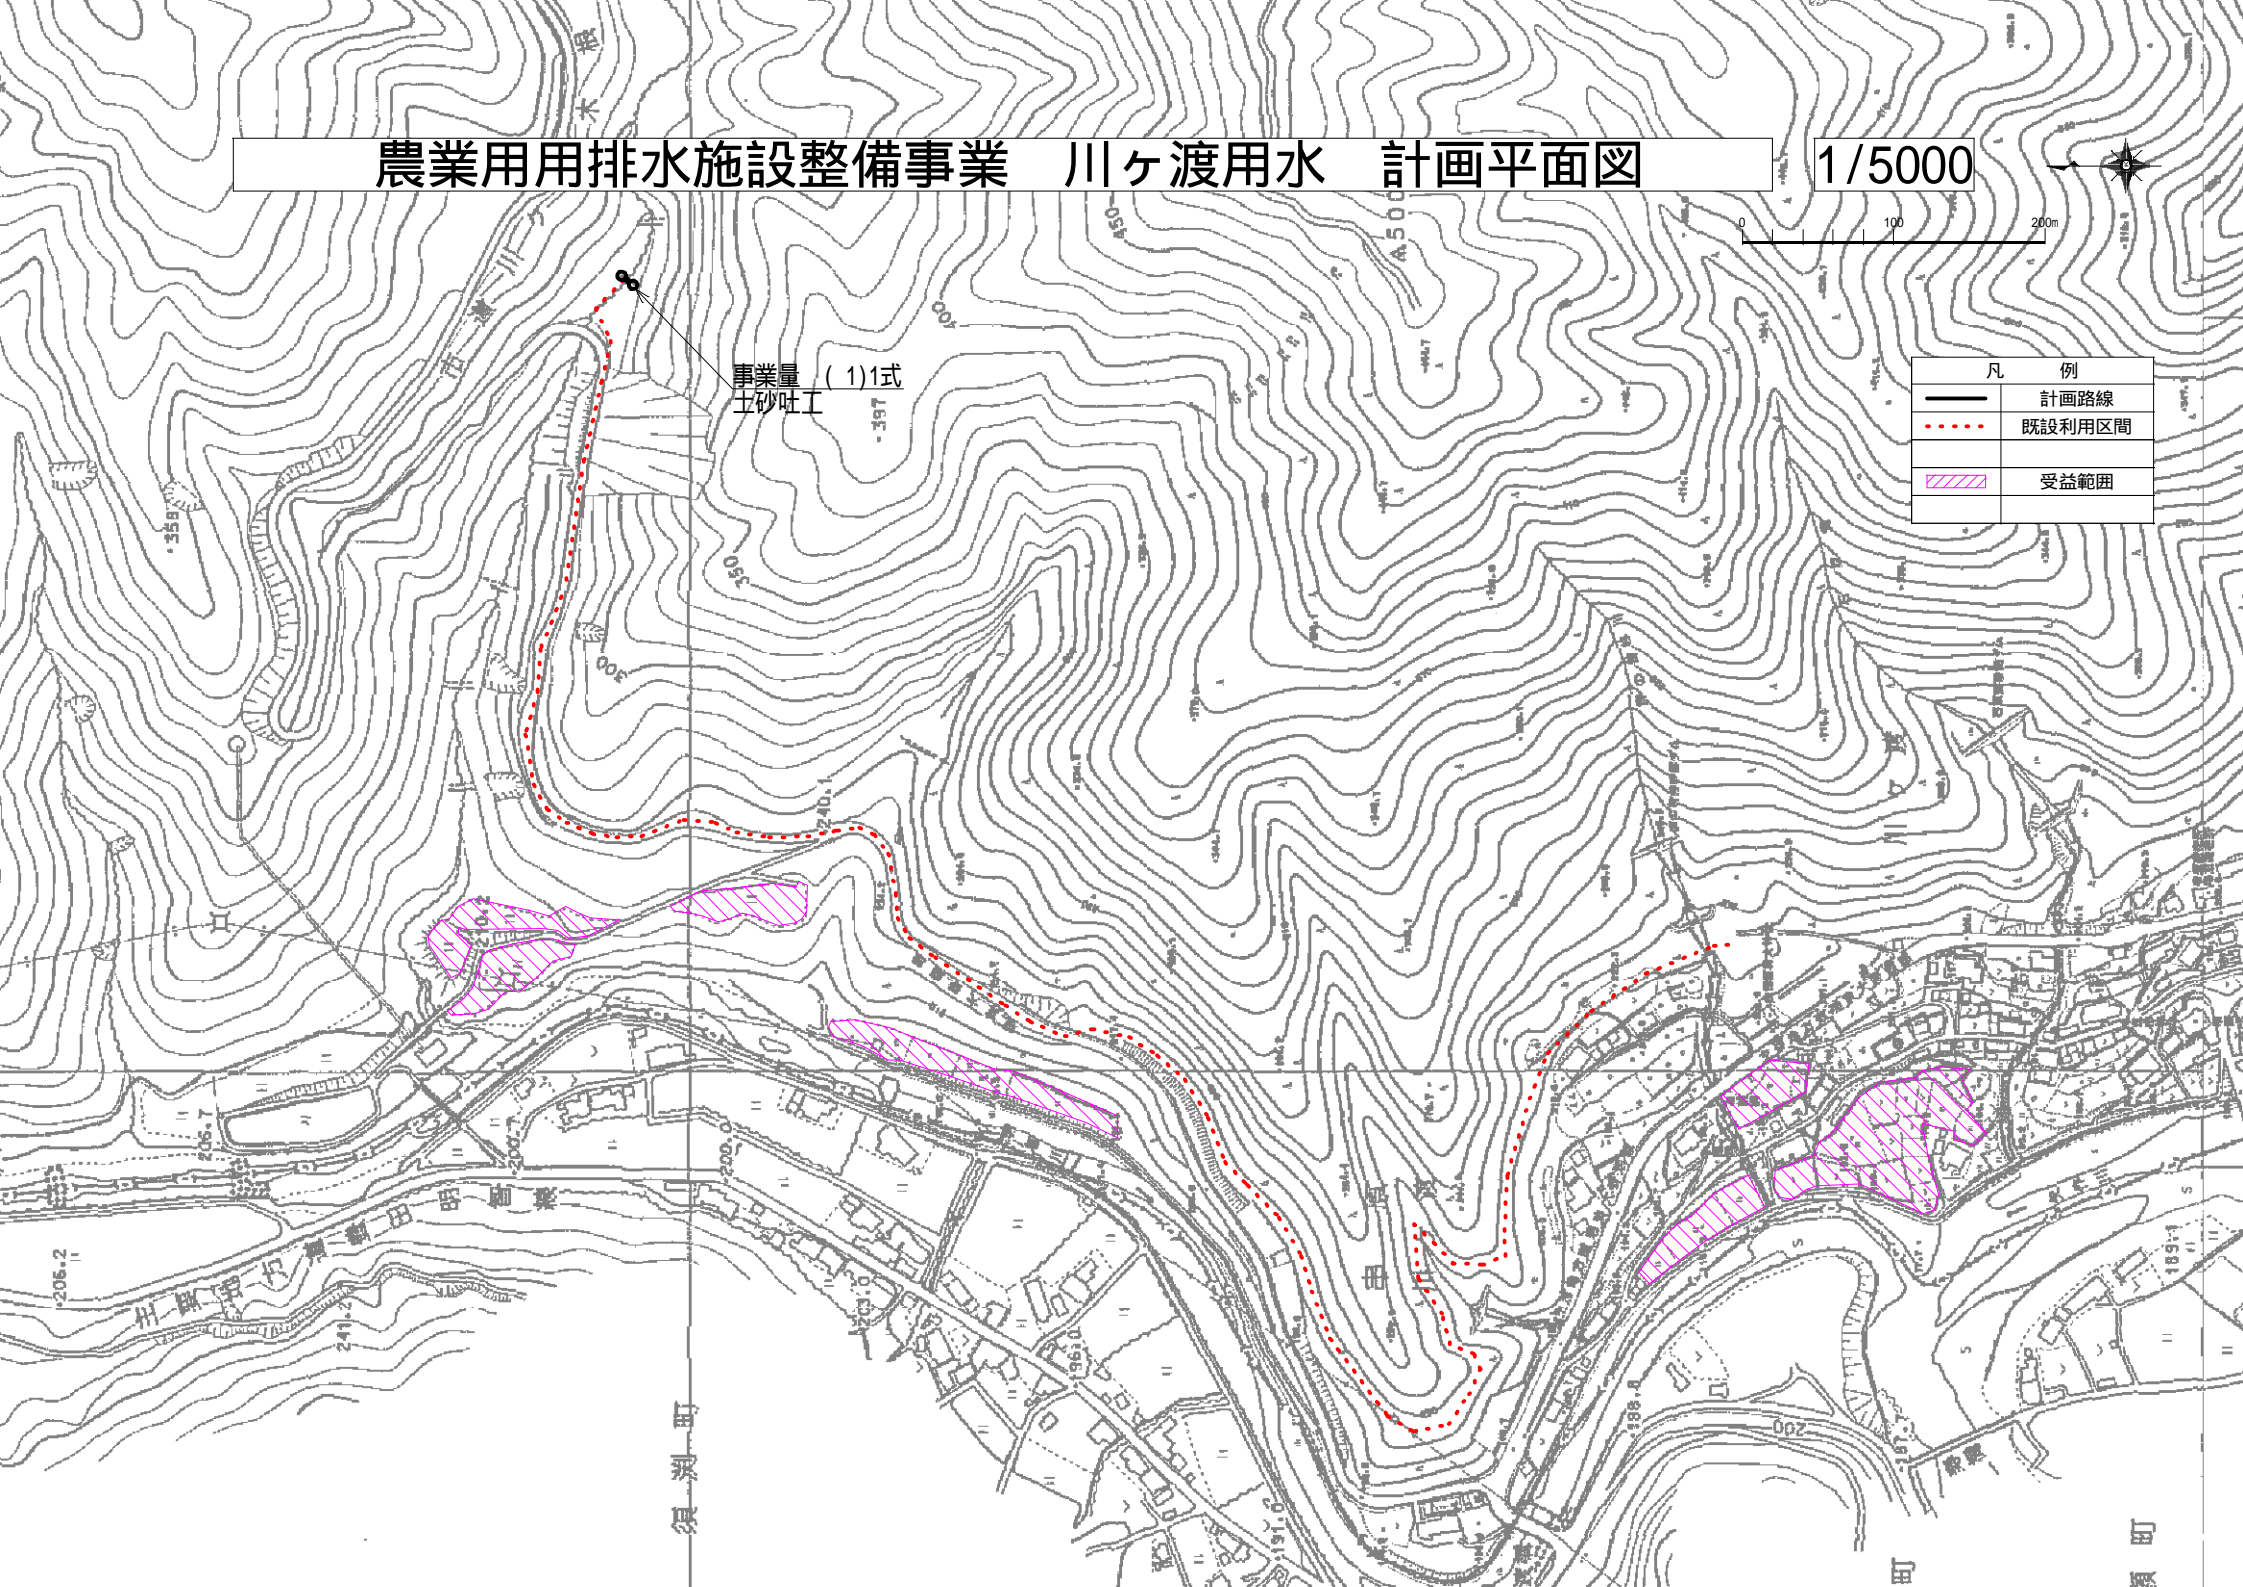

恵那市

農業用排水施設整備事業 柿畑排水 計画平面図

1/5000

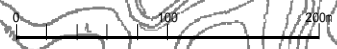

ライスセンター

凡 例	
	計画路線
	既設利用区間
	受益範囲


事業量 上(326)3260

柿畑排水

589

503


566

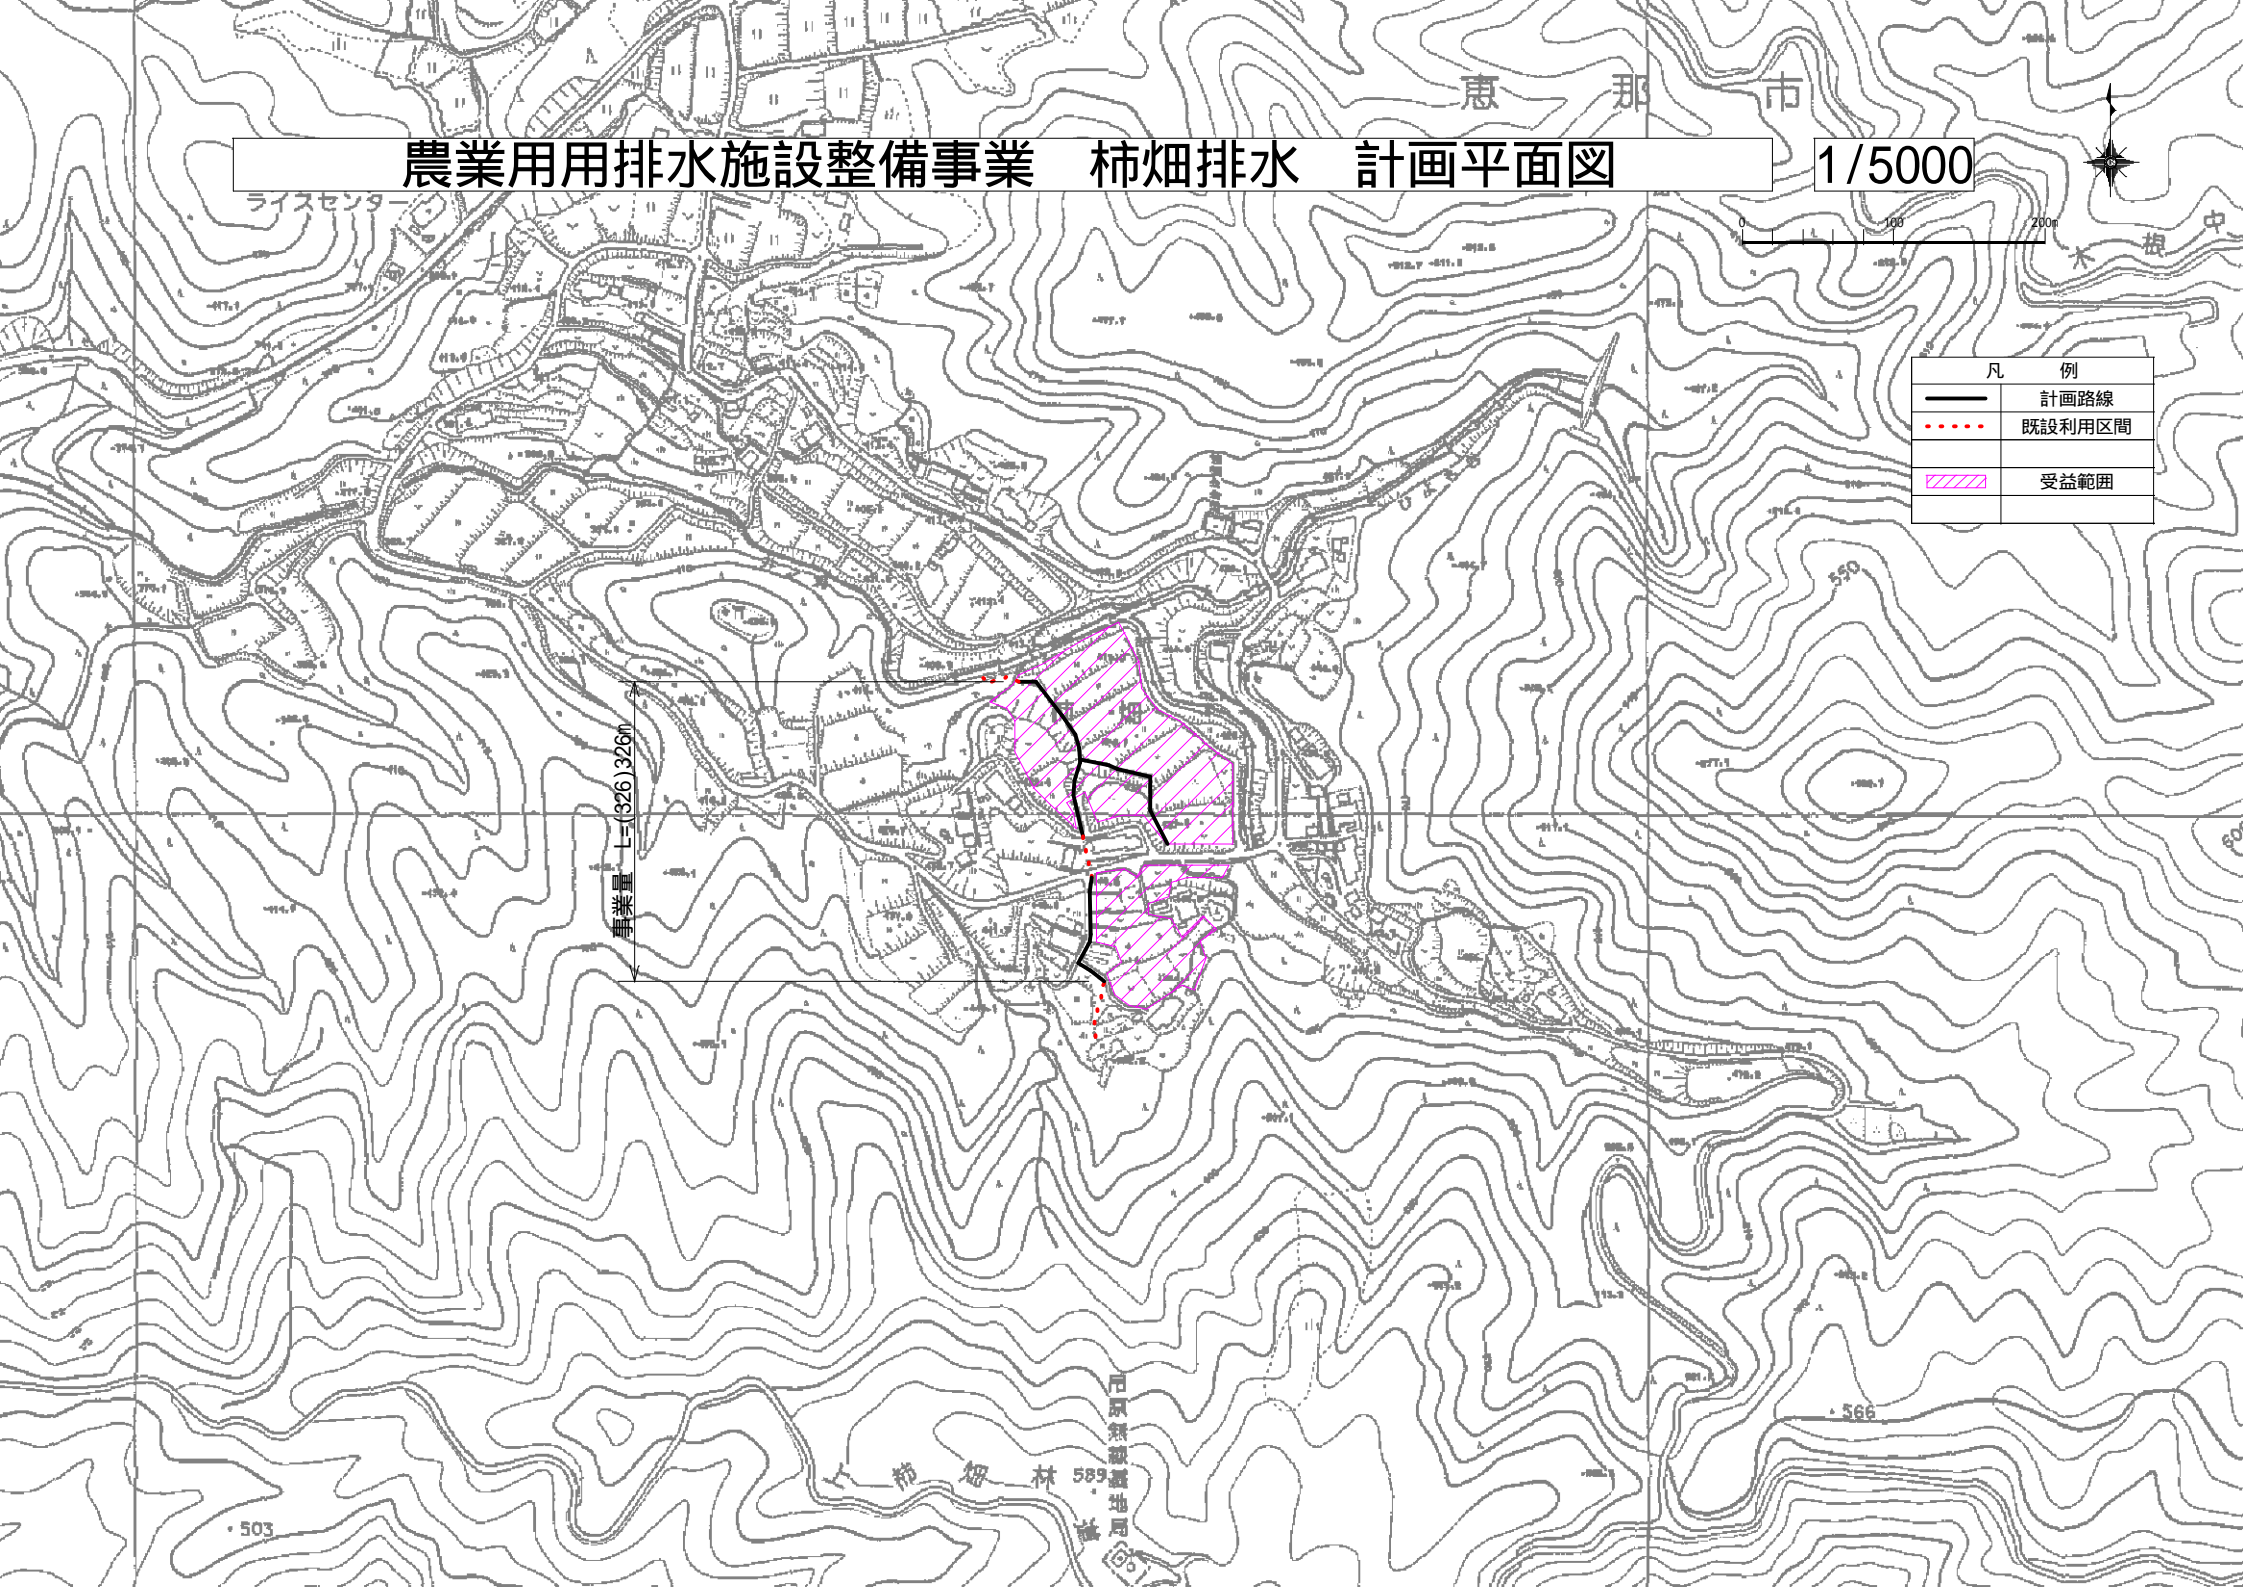


明智町東方

農業用排水施設整備事業 中沢用水 計画平面図

1/5000

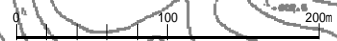

凡 例	
	計画路線
	既設利用区間
	受益範囲

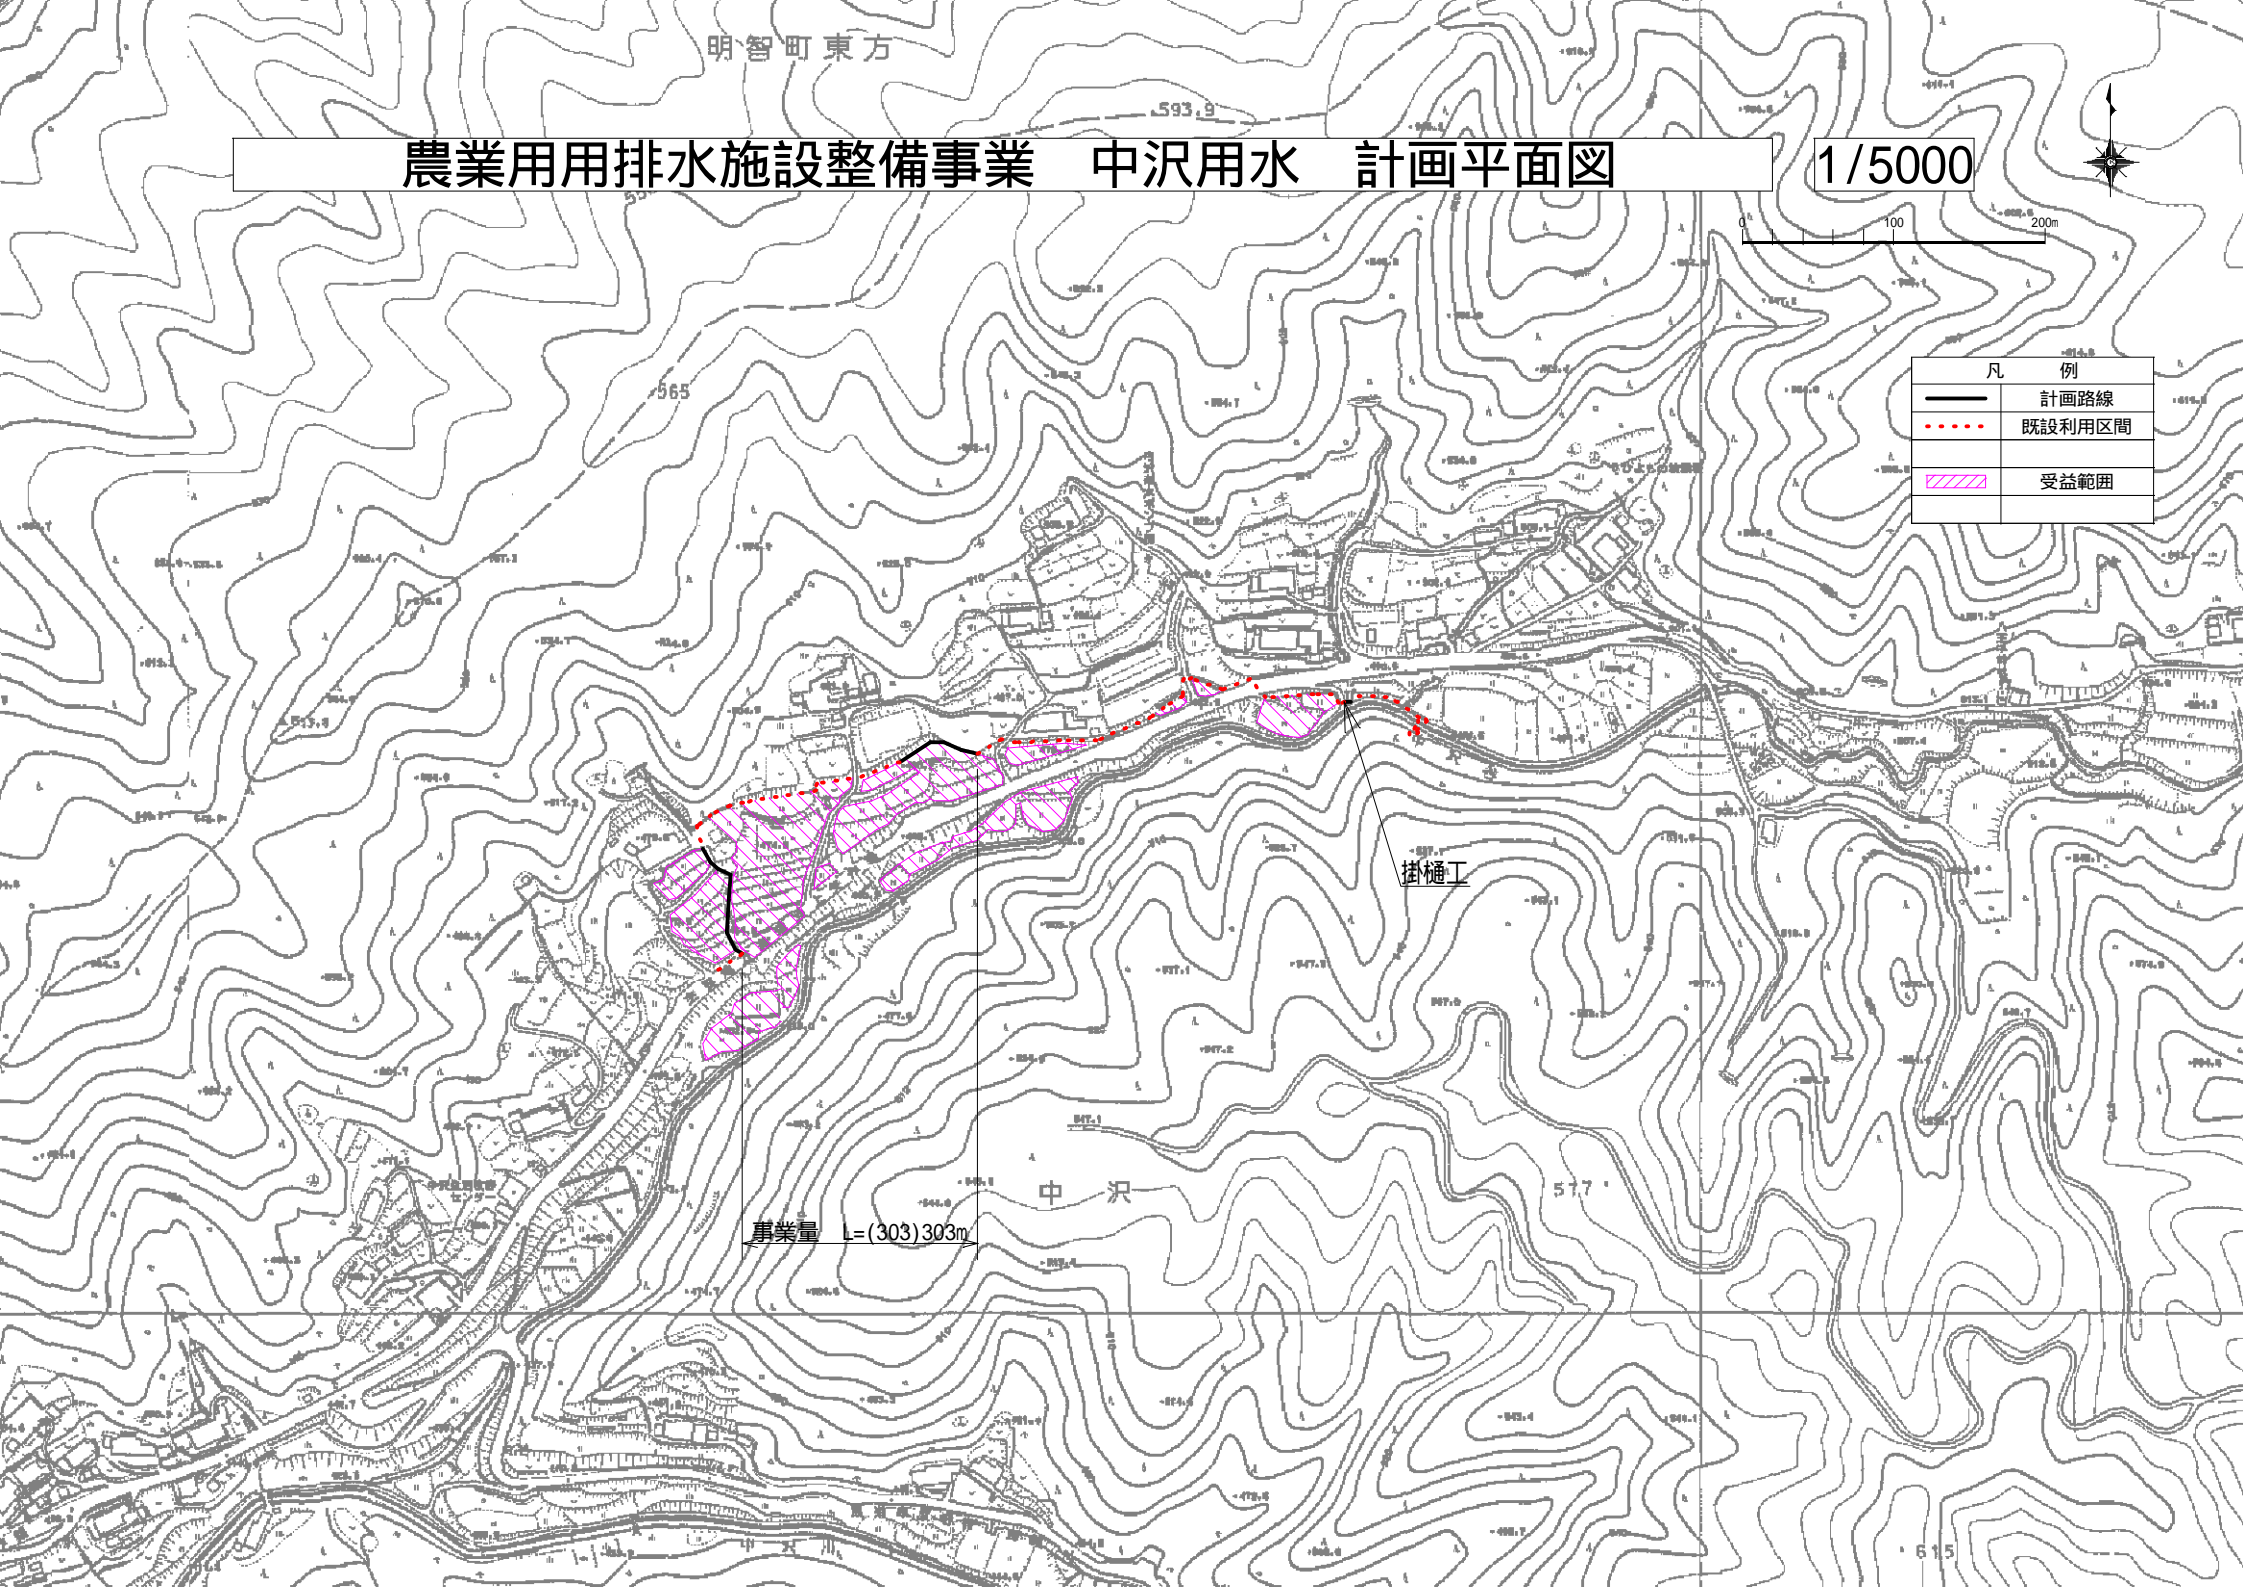


事業量 L=(303)303m

中沢




掛樋工

農業用排水施設整備事業 横道用水 計画平面図

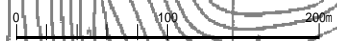1/5000




事業量 L=(28)28m

凡 例	
	計画路線
	既設利用区間
	受益範囲



農業用排水施設整備事業 平井用水 計画平面図

1/5000

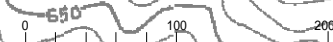

凡 例	
	計画路線
	既設利用区間
	受益範囲

事業量 L=(243)243m



農業用排水施設整備事業 笠岩用水 計画平面図

1/5000



事業量 L=(121) 21m

凡 例	
	計画路線
	既設利用区間
	受益範囲