


# 暗渠排水事業 野志地区 計画平面図

1/10000




事業量 A=1.8ha

凡 例	
	計画区域

# 暗渠排水事業 杉平地区 計画平面図

1/5000

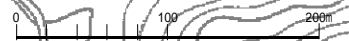


事業量 A=0.6ha

凡 例	
	計画区域

恵那

# 暗渠排水事業 落倉地区 計画平面図

1/5000

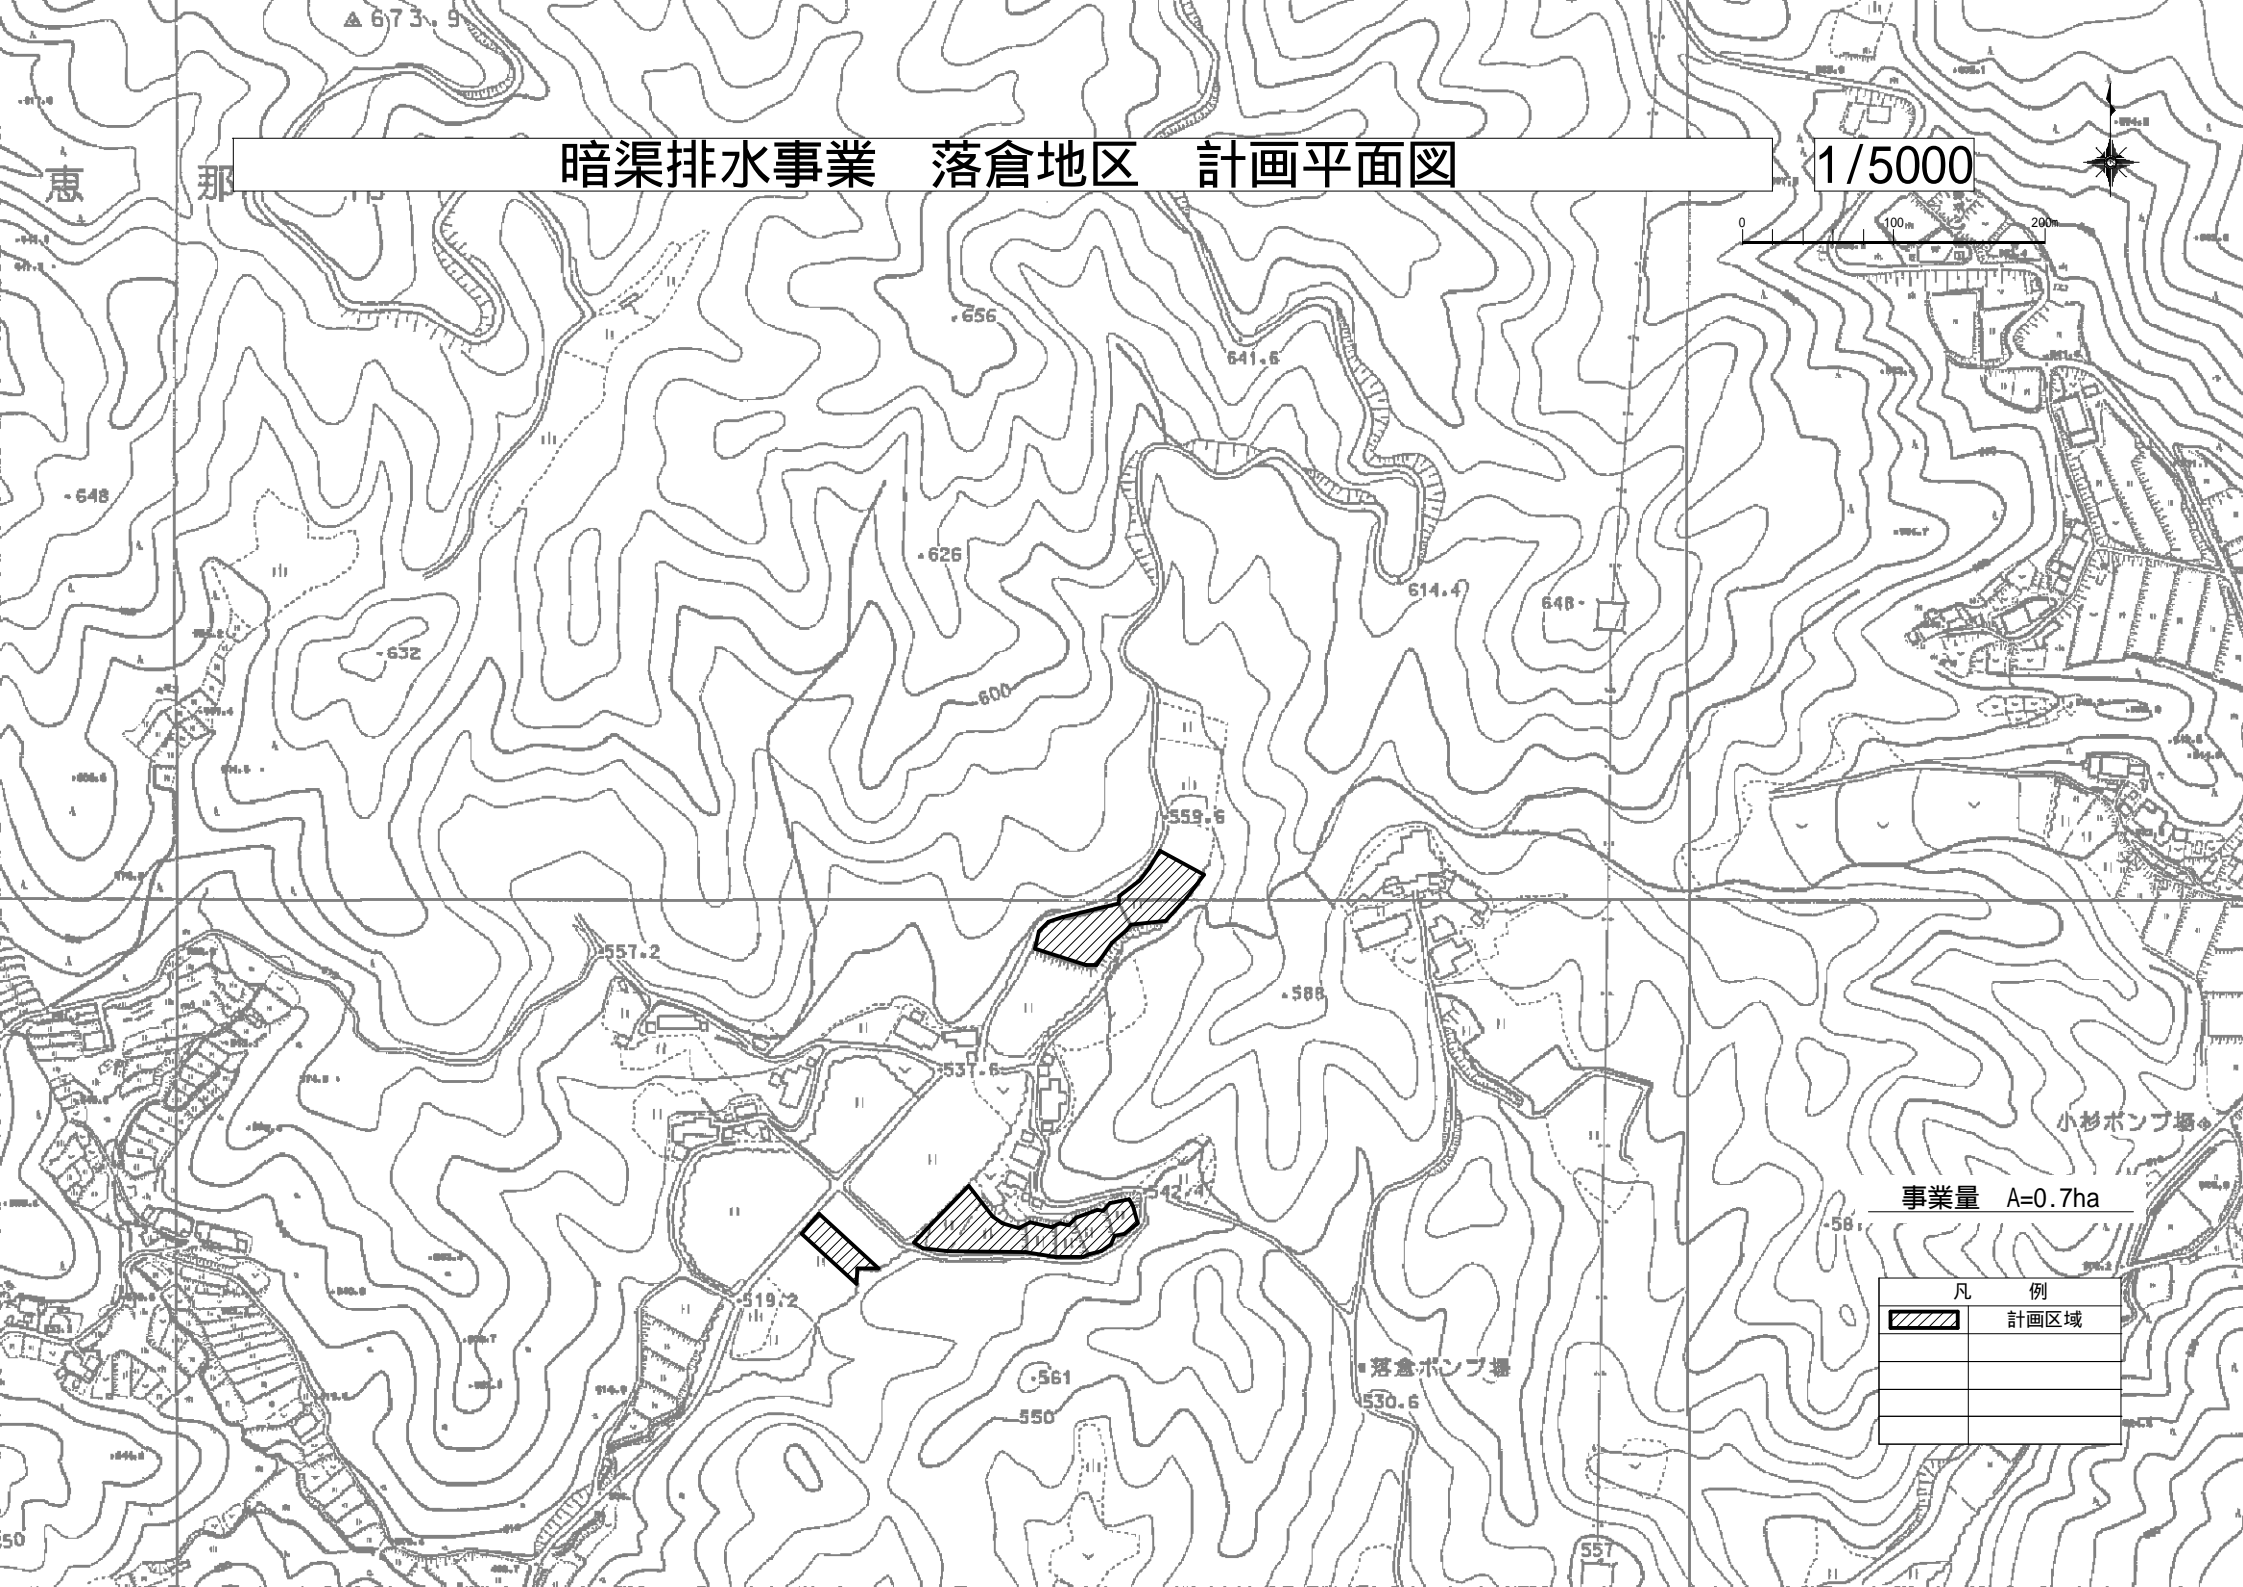

事業量 A=0.7ha



凡 例	
	計画区域

小杉ポンプ場

落倉ポンプ場

# 暗渠排水事業 高波地区 計画平面図

1/5000

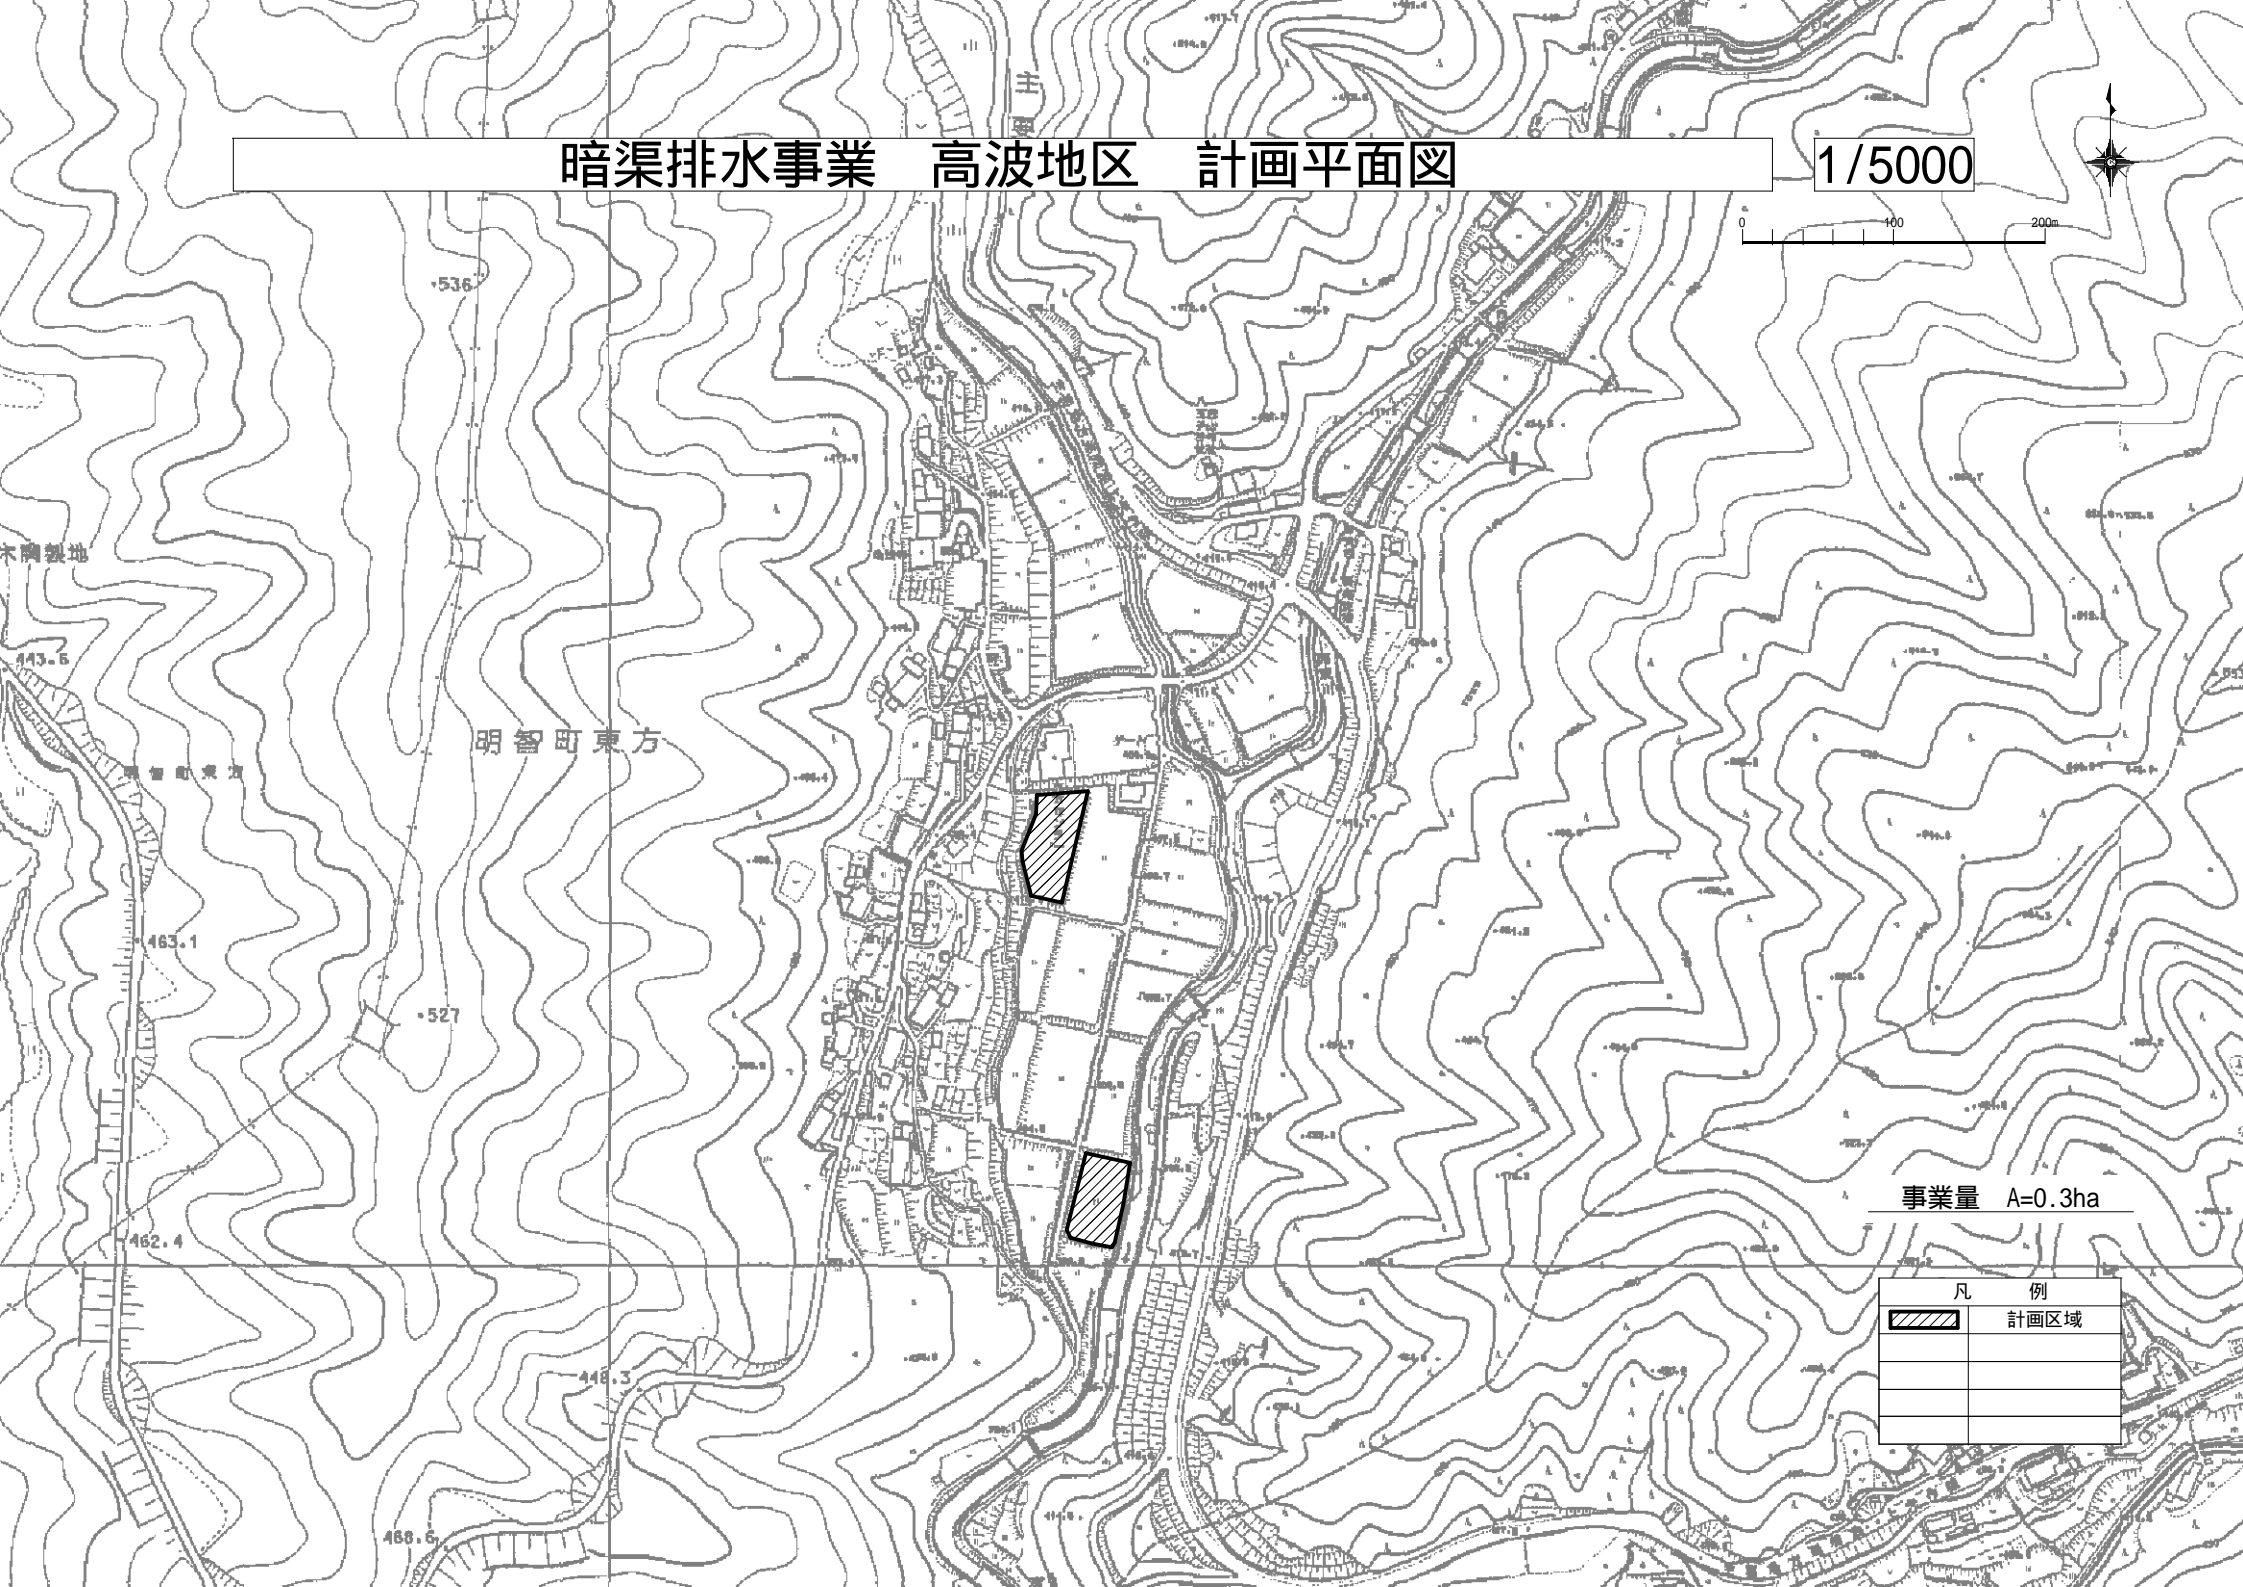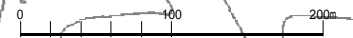

明智町東方


事業量 A=0.3ha

凡 例	
	計画区域

明智町大田

# 暗渠排水事業 大栗南地区 計画平面図

1/5000

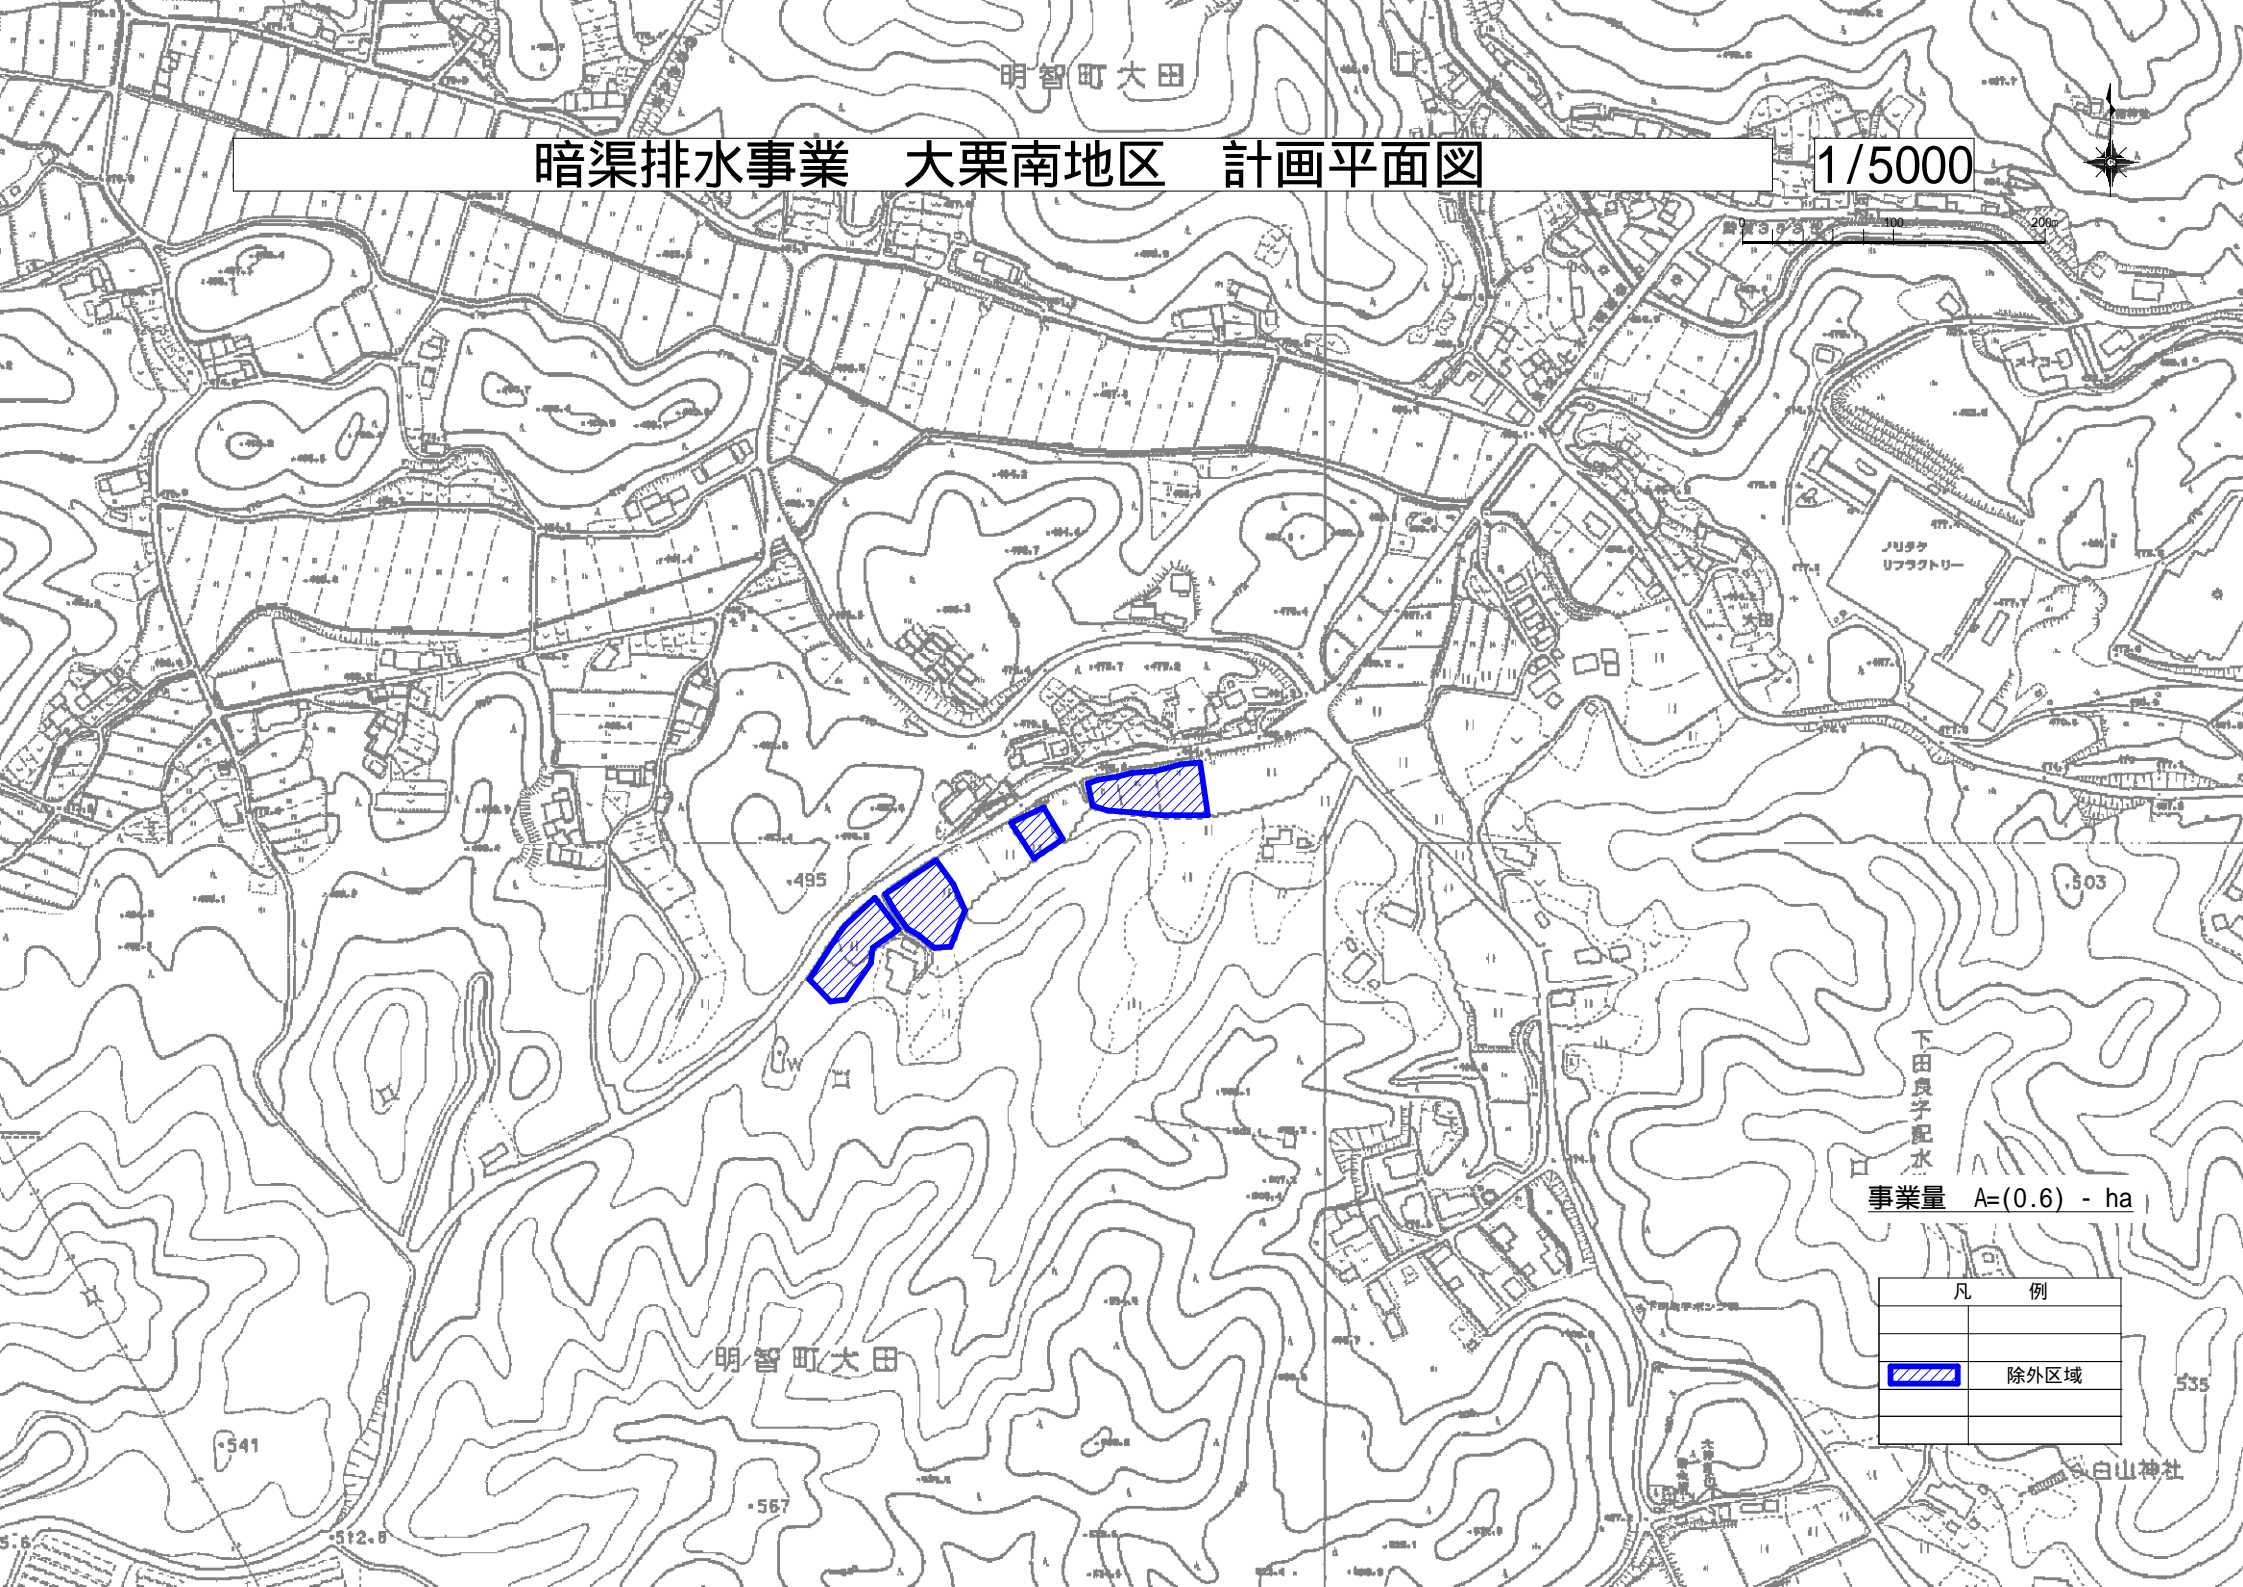

下田良子配水

事業量 A=(0.6) - ha

凡 例	
	除外区域

明智町大田

白山神社


541

567

535

# 暗渠排水事業 松本地区 計画平面図

1/5000

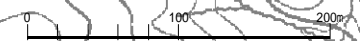

事業量  $A=(0.3)0.2ha$

凡 例	
	計画区域
	除外区域

# 暗渠排水事業 松林地区 計画平面図

1/5000



事業量  $A=(0.6)0.7ha$

凡 例	
	計画区域
	追加区域
	除外区域