





農業用排水施設整備事業 矢柱用水路 計画平面図


1/2500

0 50 100m

凡 例	
	計画路線
	既設利用区間
	追加区間
	受益範囲

受益面積 0.9 ha

農業量
L=(105)170m

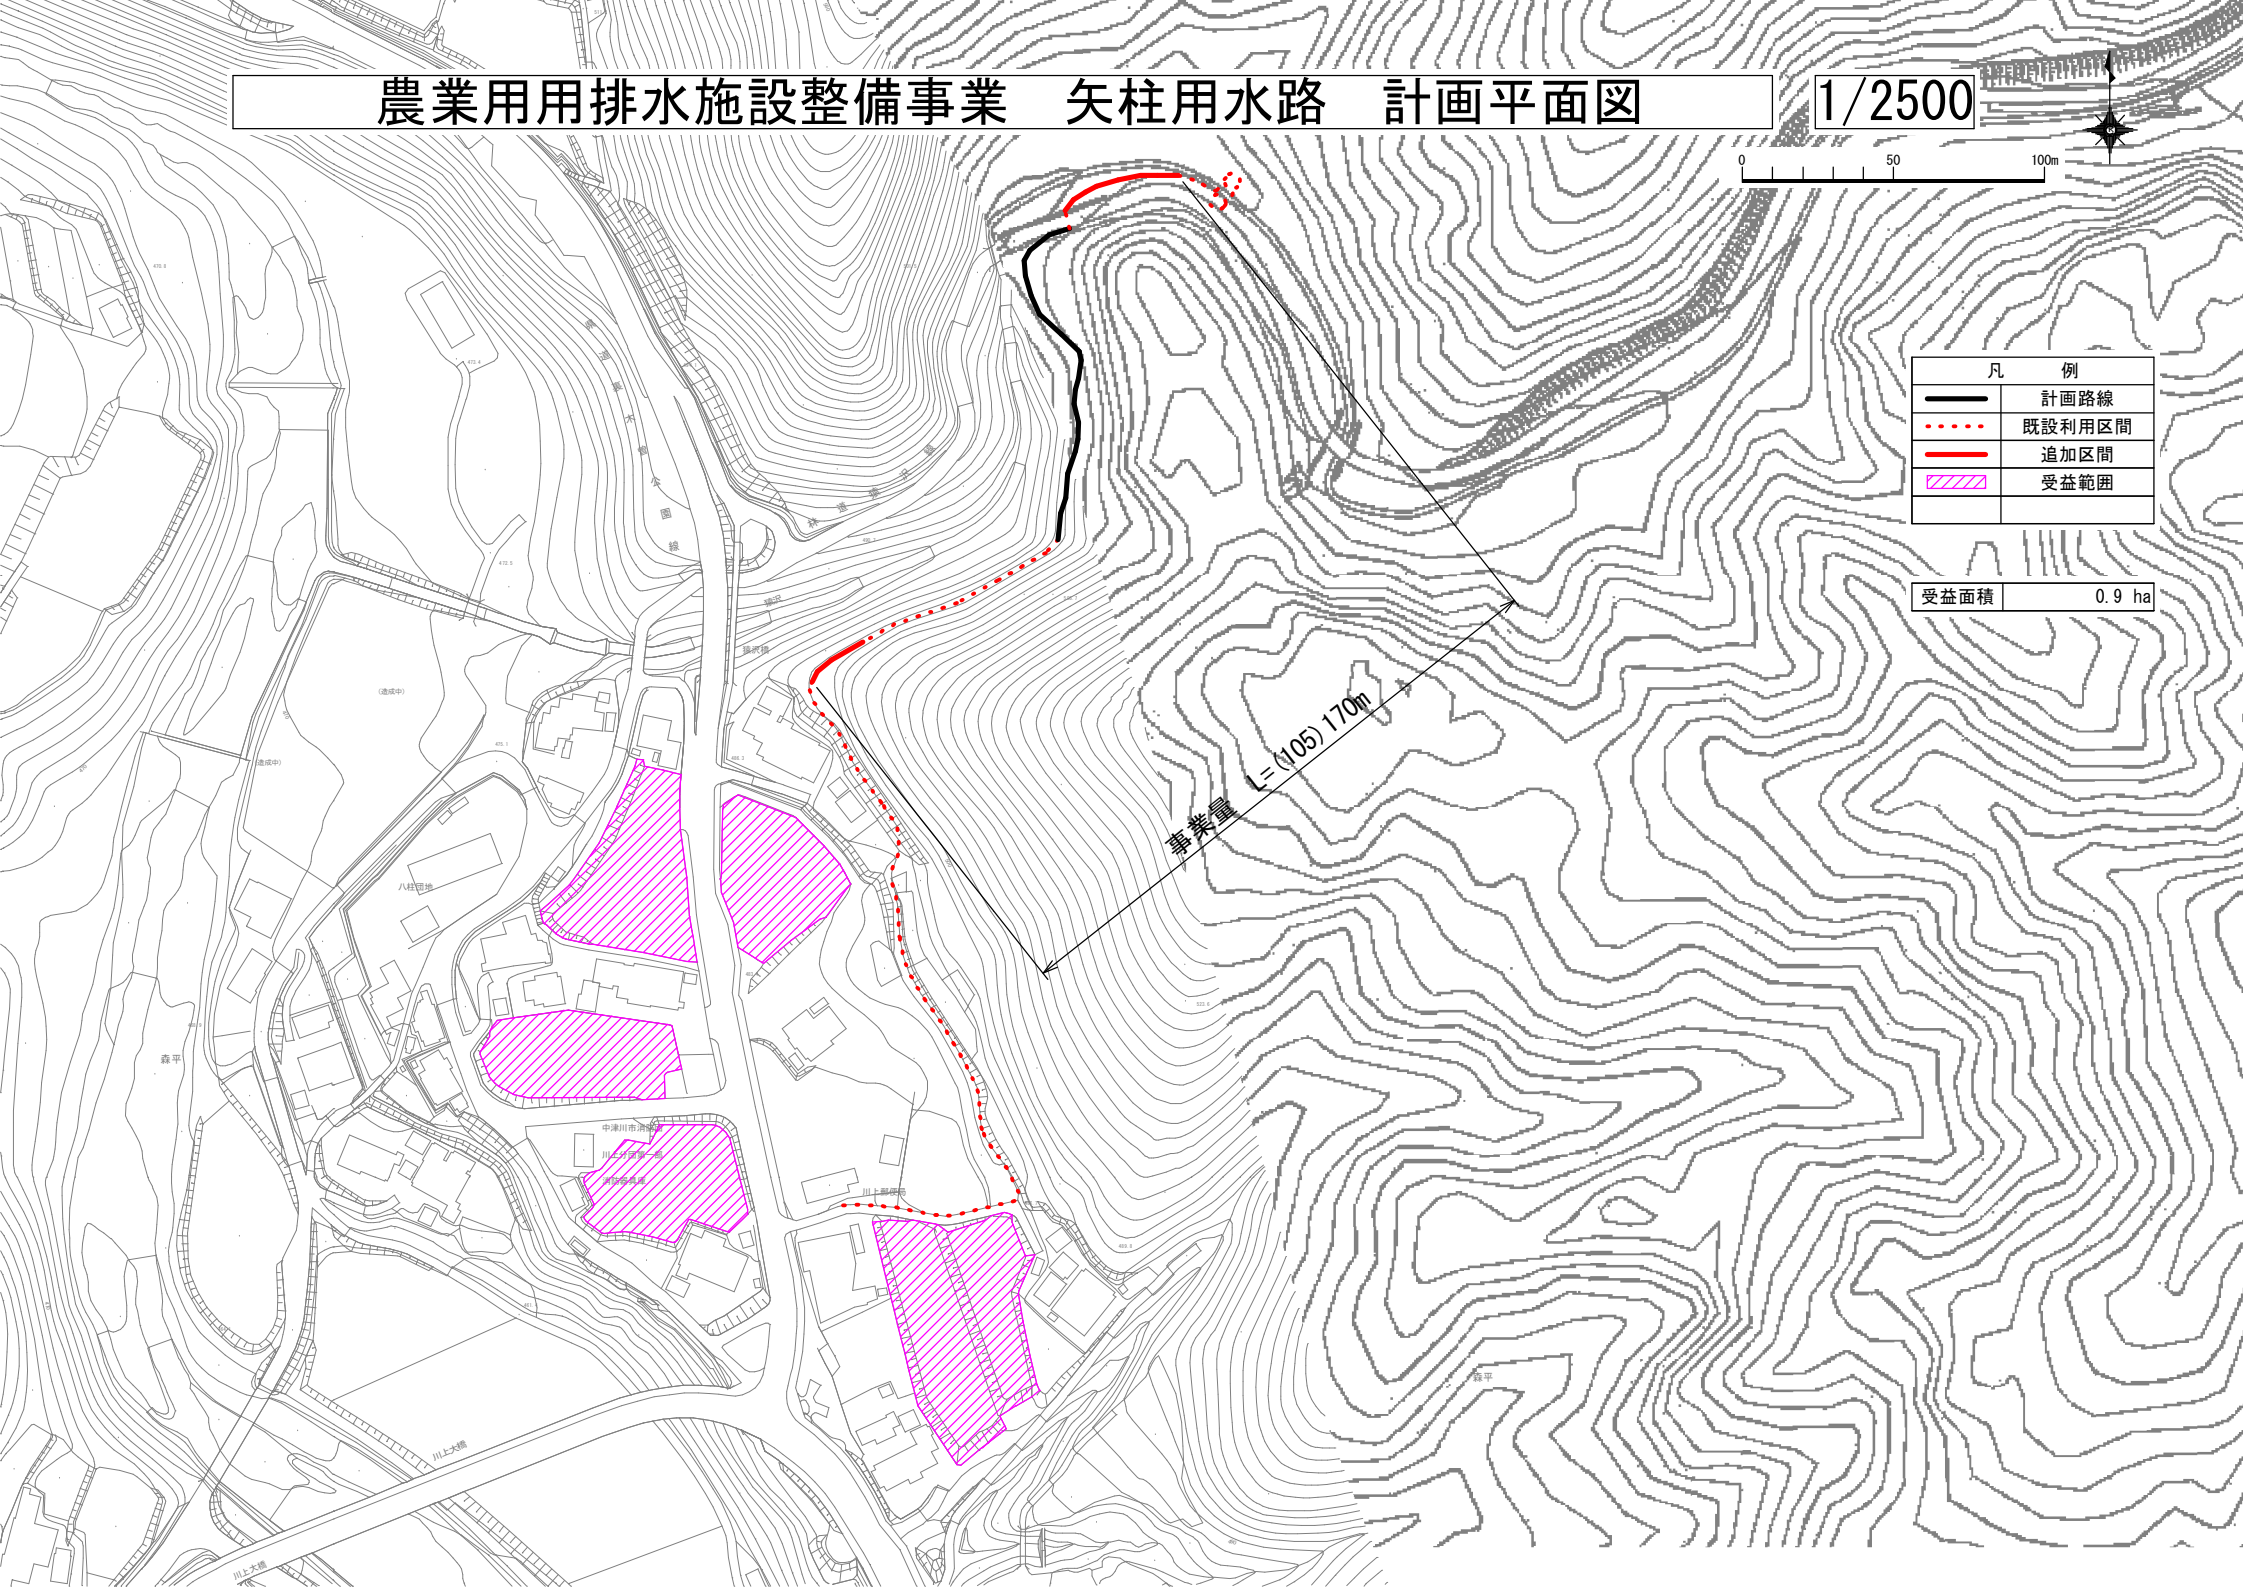

農業用排水施設整備事業 井の沢用水路 計画平面図


1/2500



凡 例	
	計画路線
	既設利用区間
	除外区間
	追加区間
	受益範囲



受益面積 1.6 ha

路線1	(425)	280m
路線2	(51)	43m
事業量	L=(476)	323m

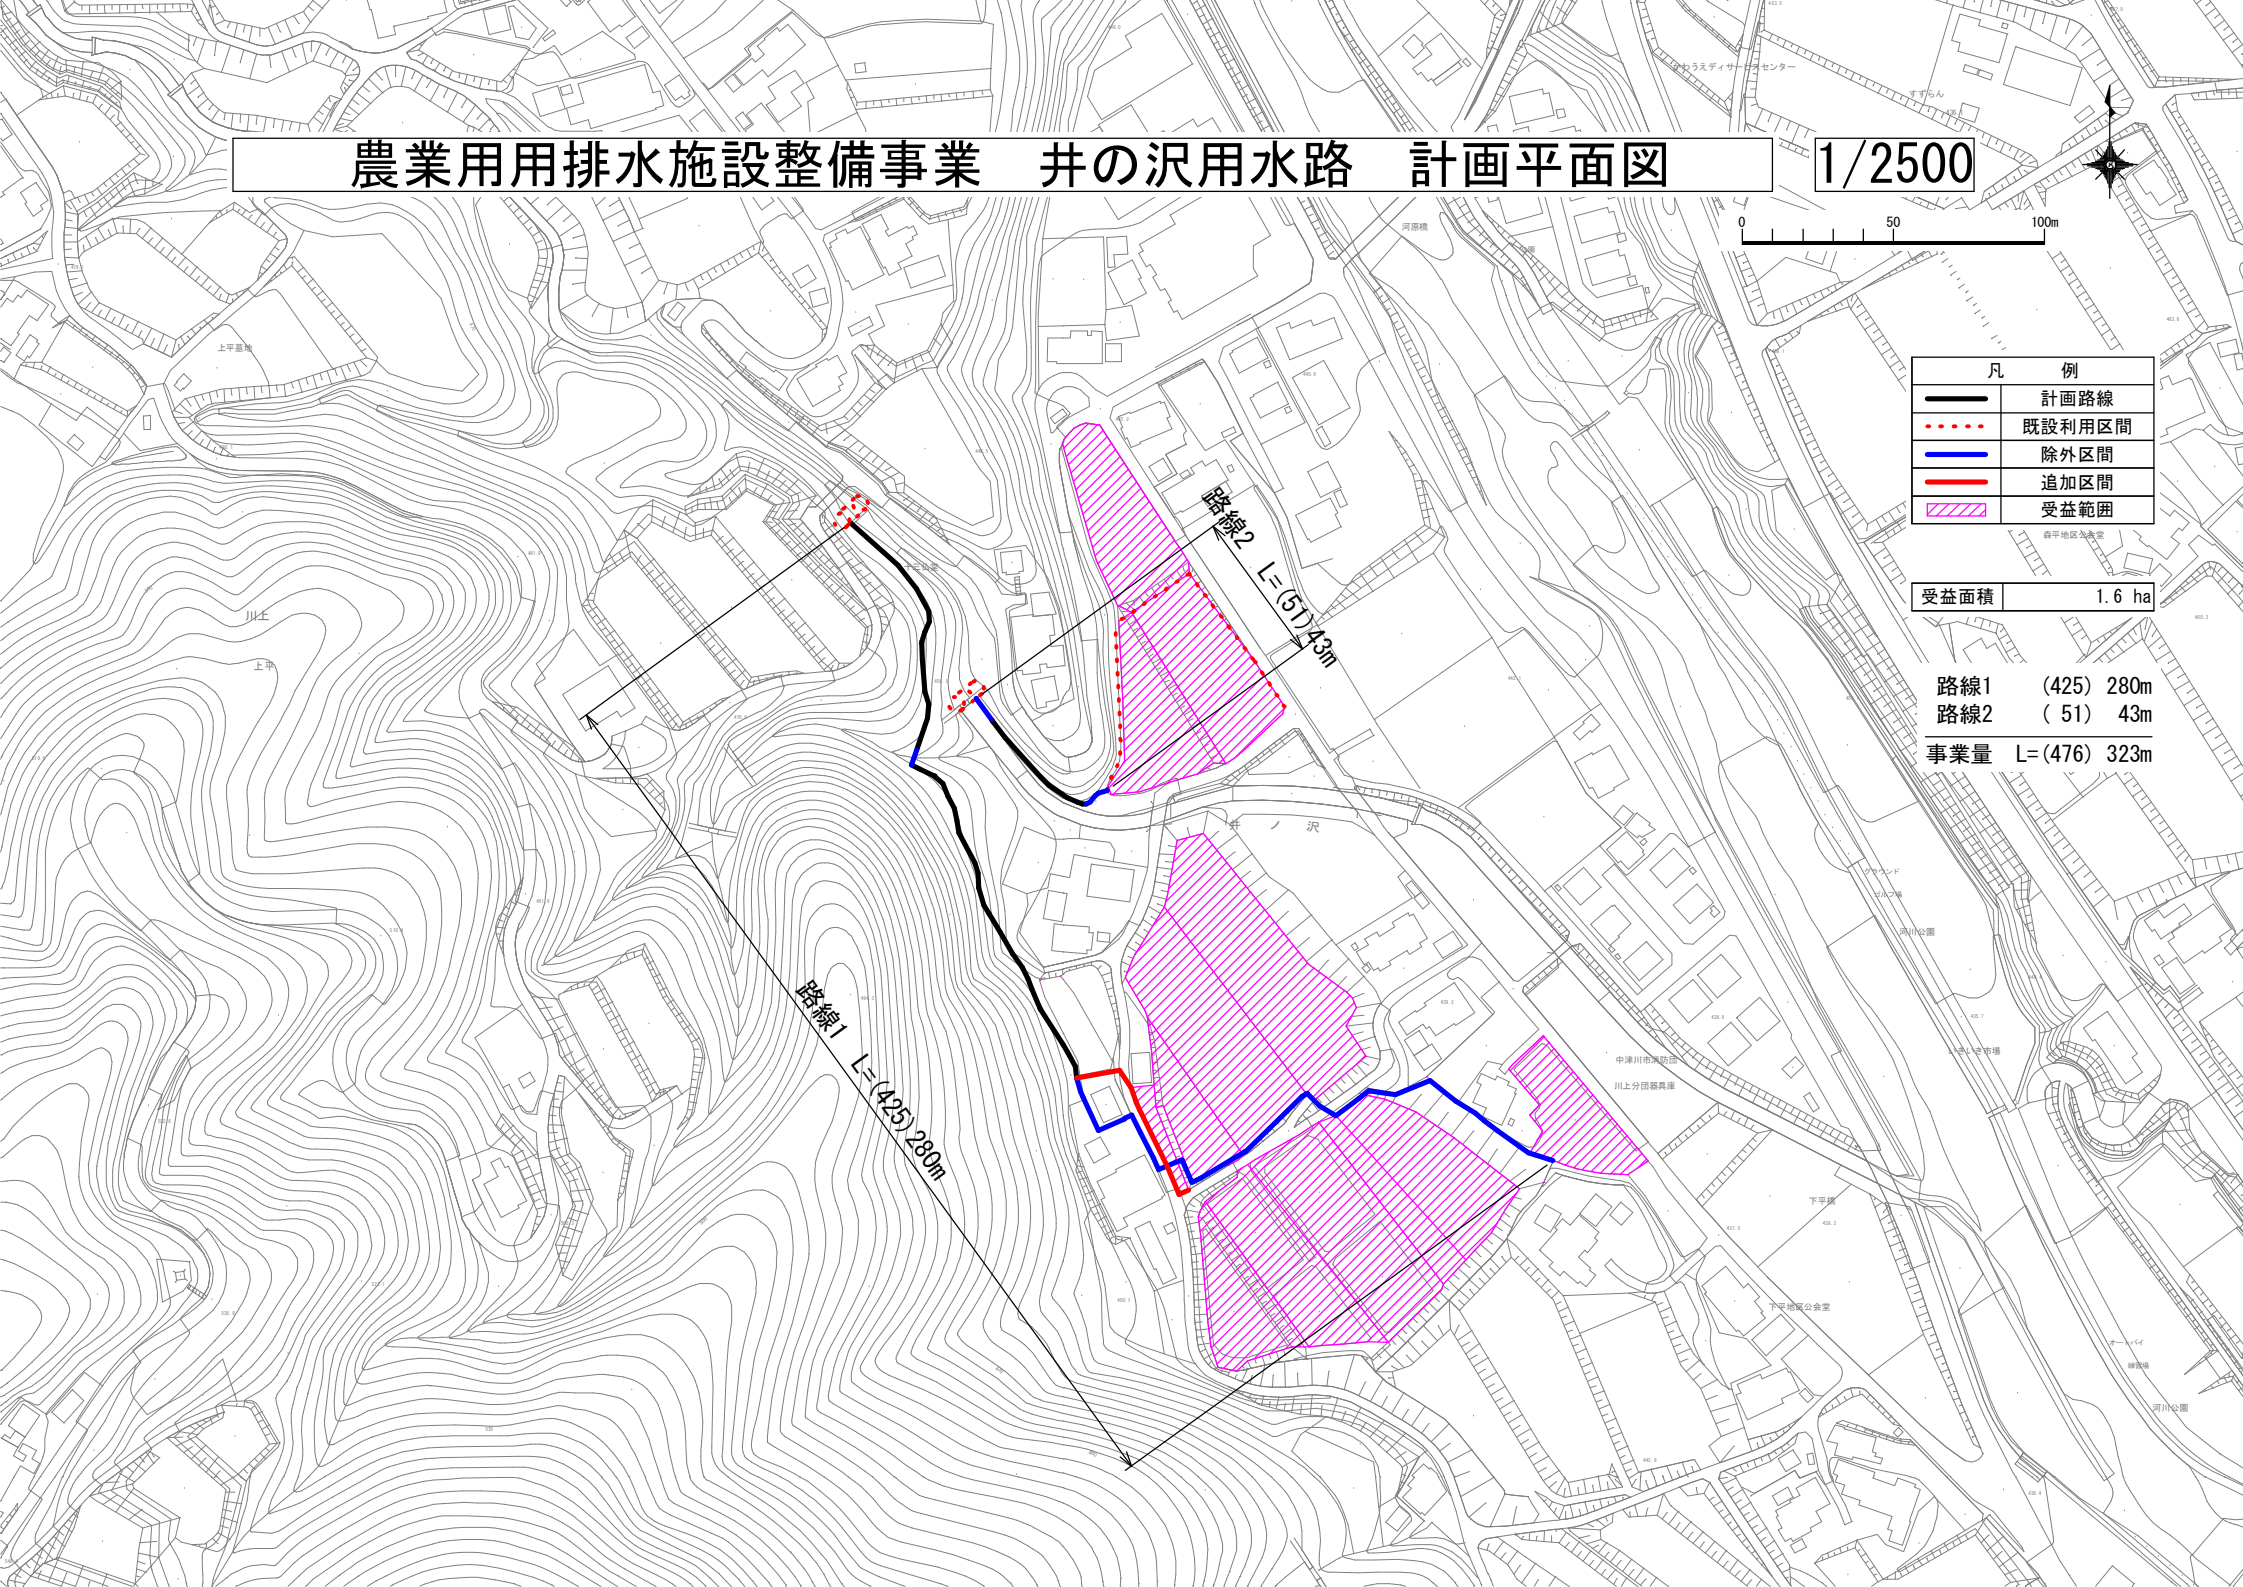

農業用排水施設整備事業 法力屋用水路 計画平面図

1/5000

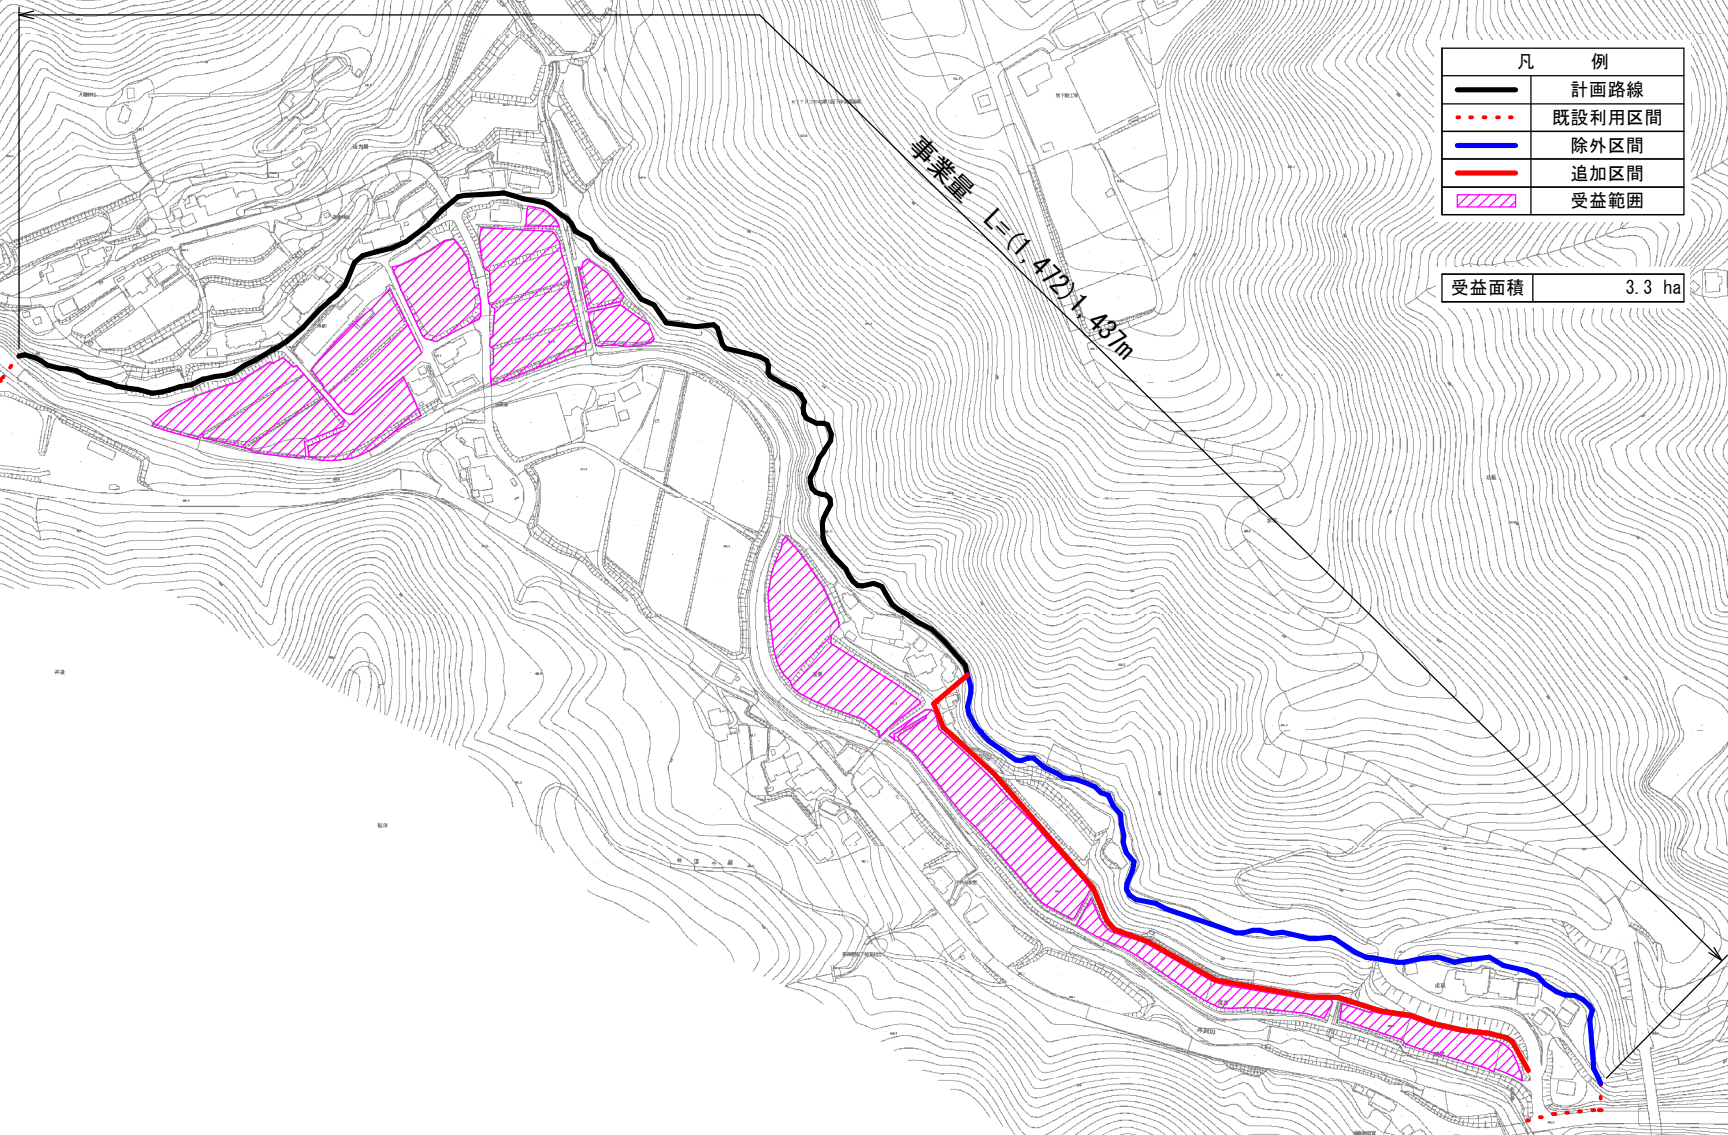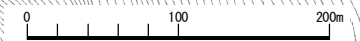

凡 例	
	計画路線
	既設利用区間
	除外区間
	追加区間
	受益範囲

受益面積 3.3 ha


農業用排水施設整備事業 高部排水路 計画平面図

1/5000





凡	例
	計画路線
	既設利用区間
	除外区間
	受益範囲

受益面積 4.5 ha

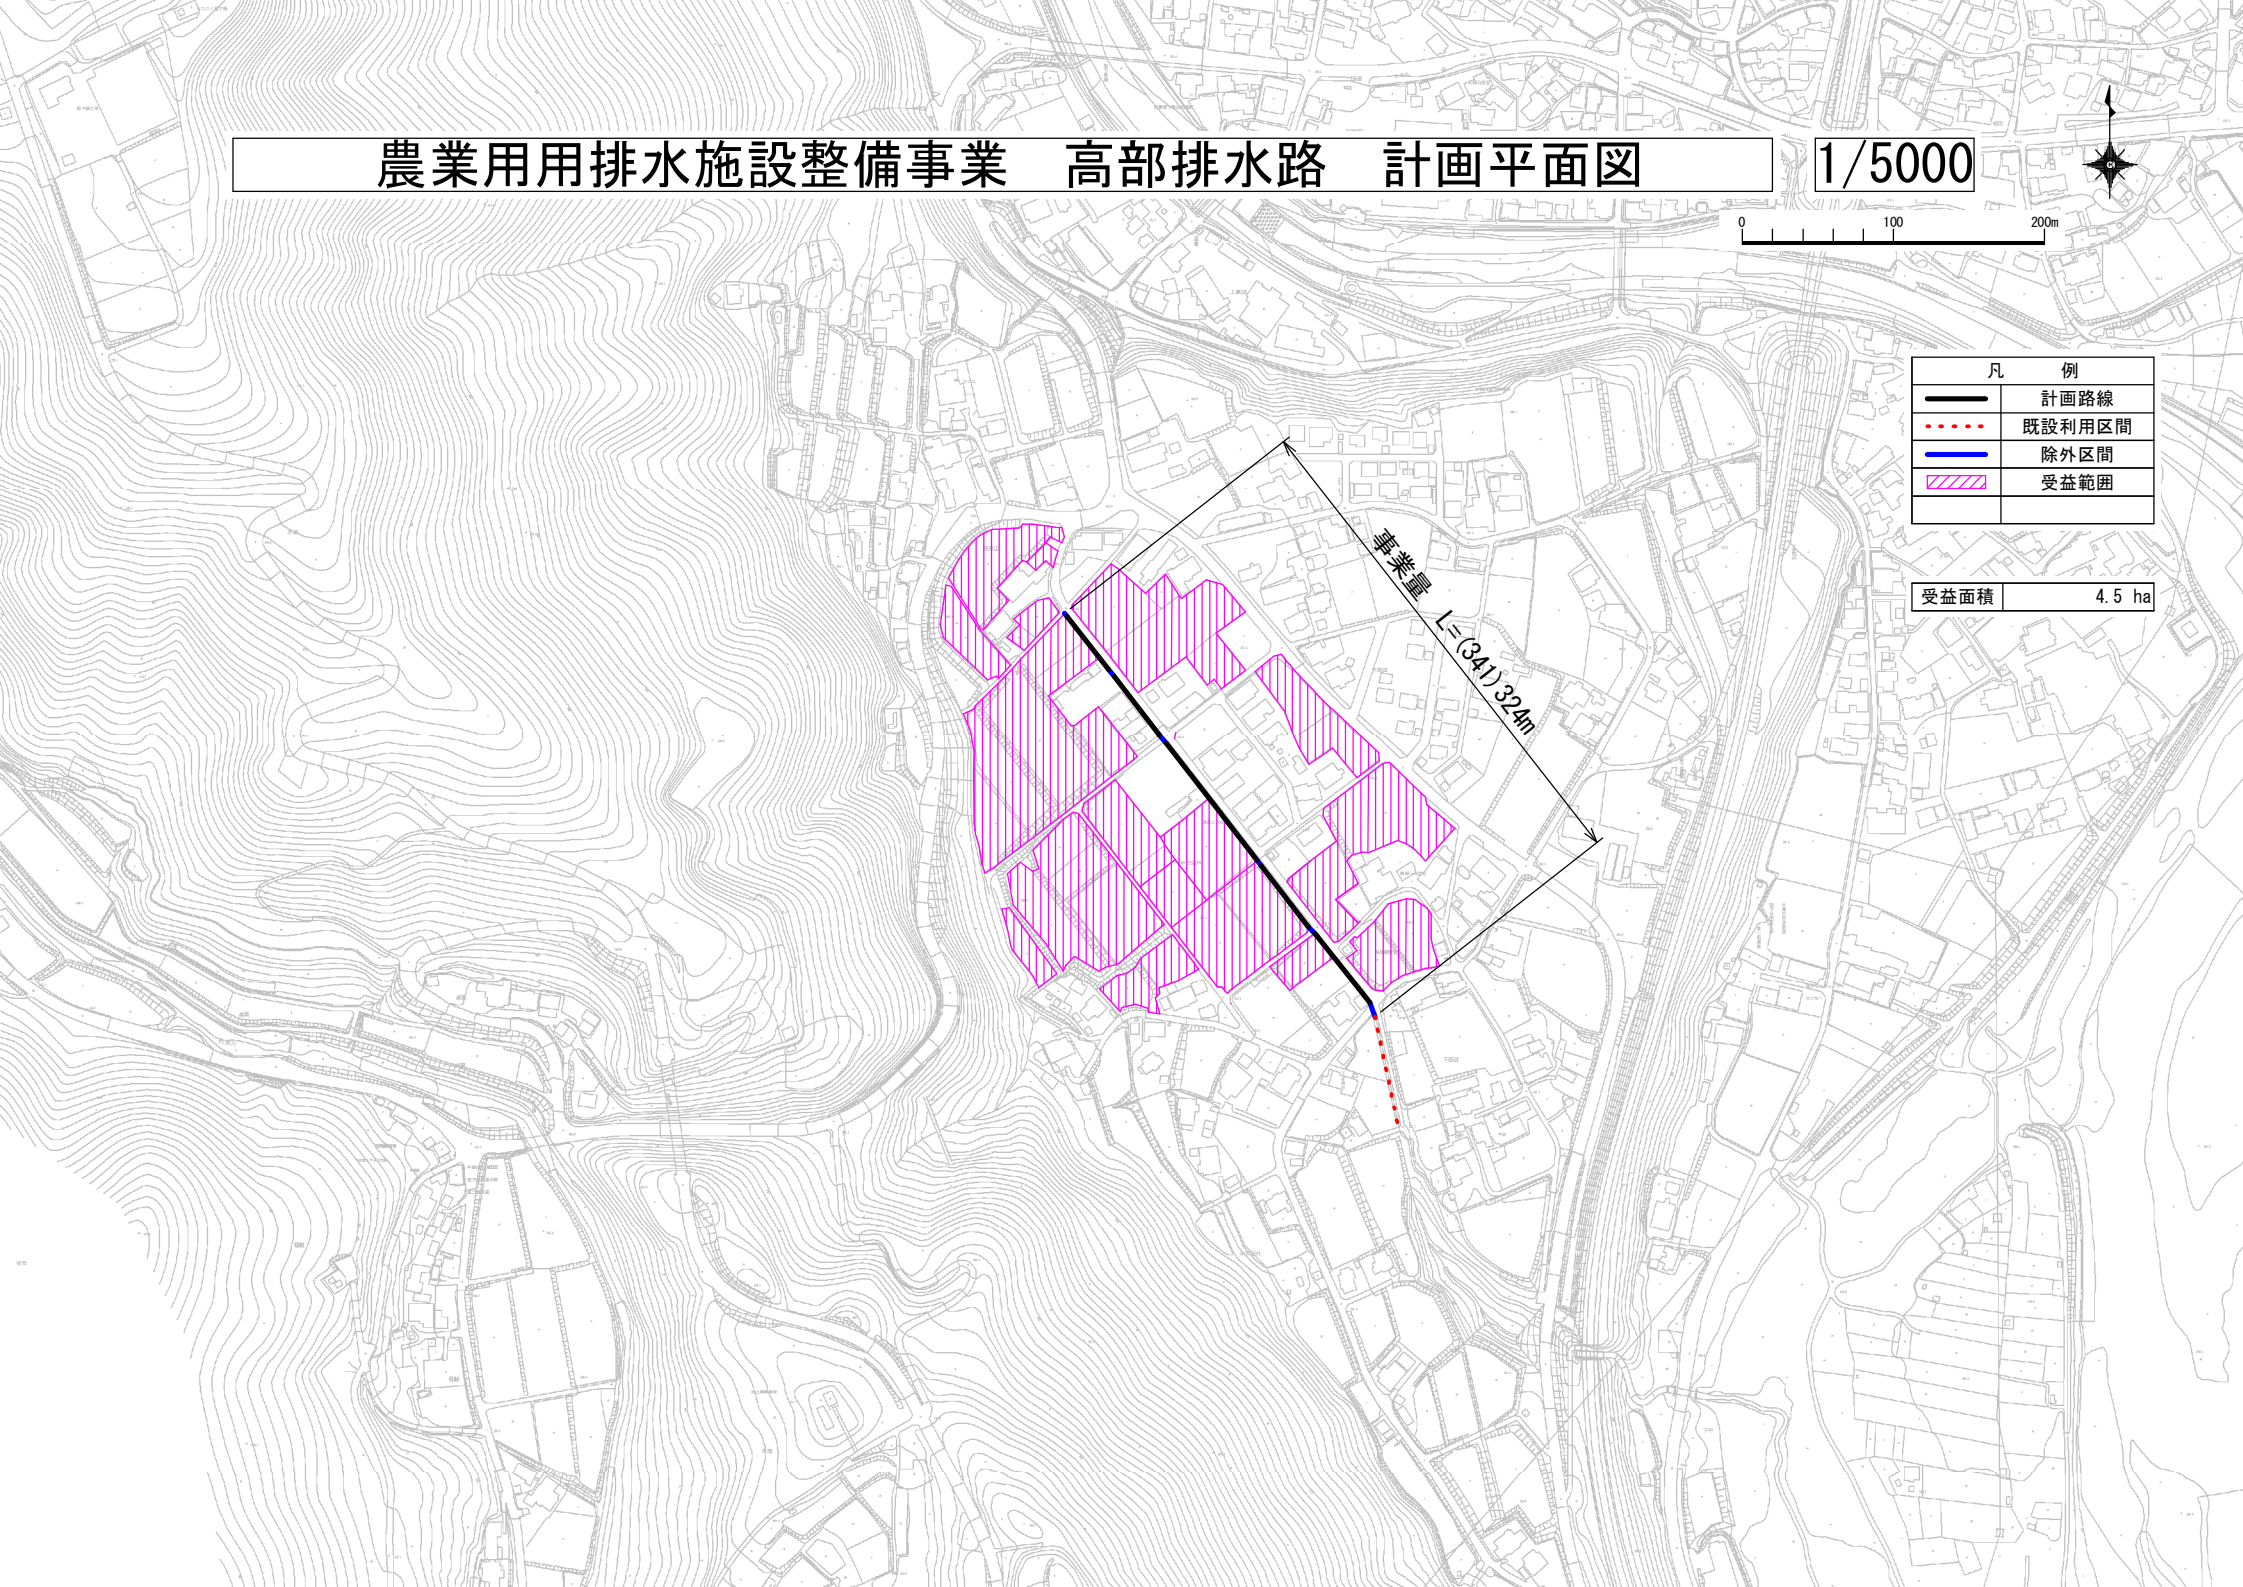

農業用排水施設整備事業 大又用水路 計画平面図

1/5000

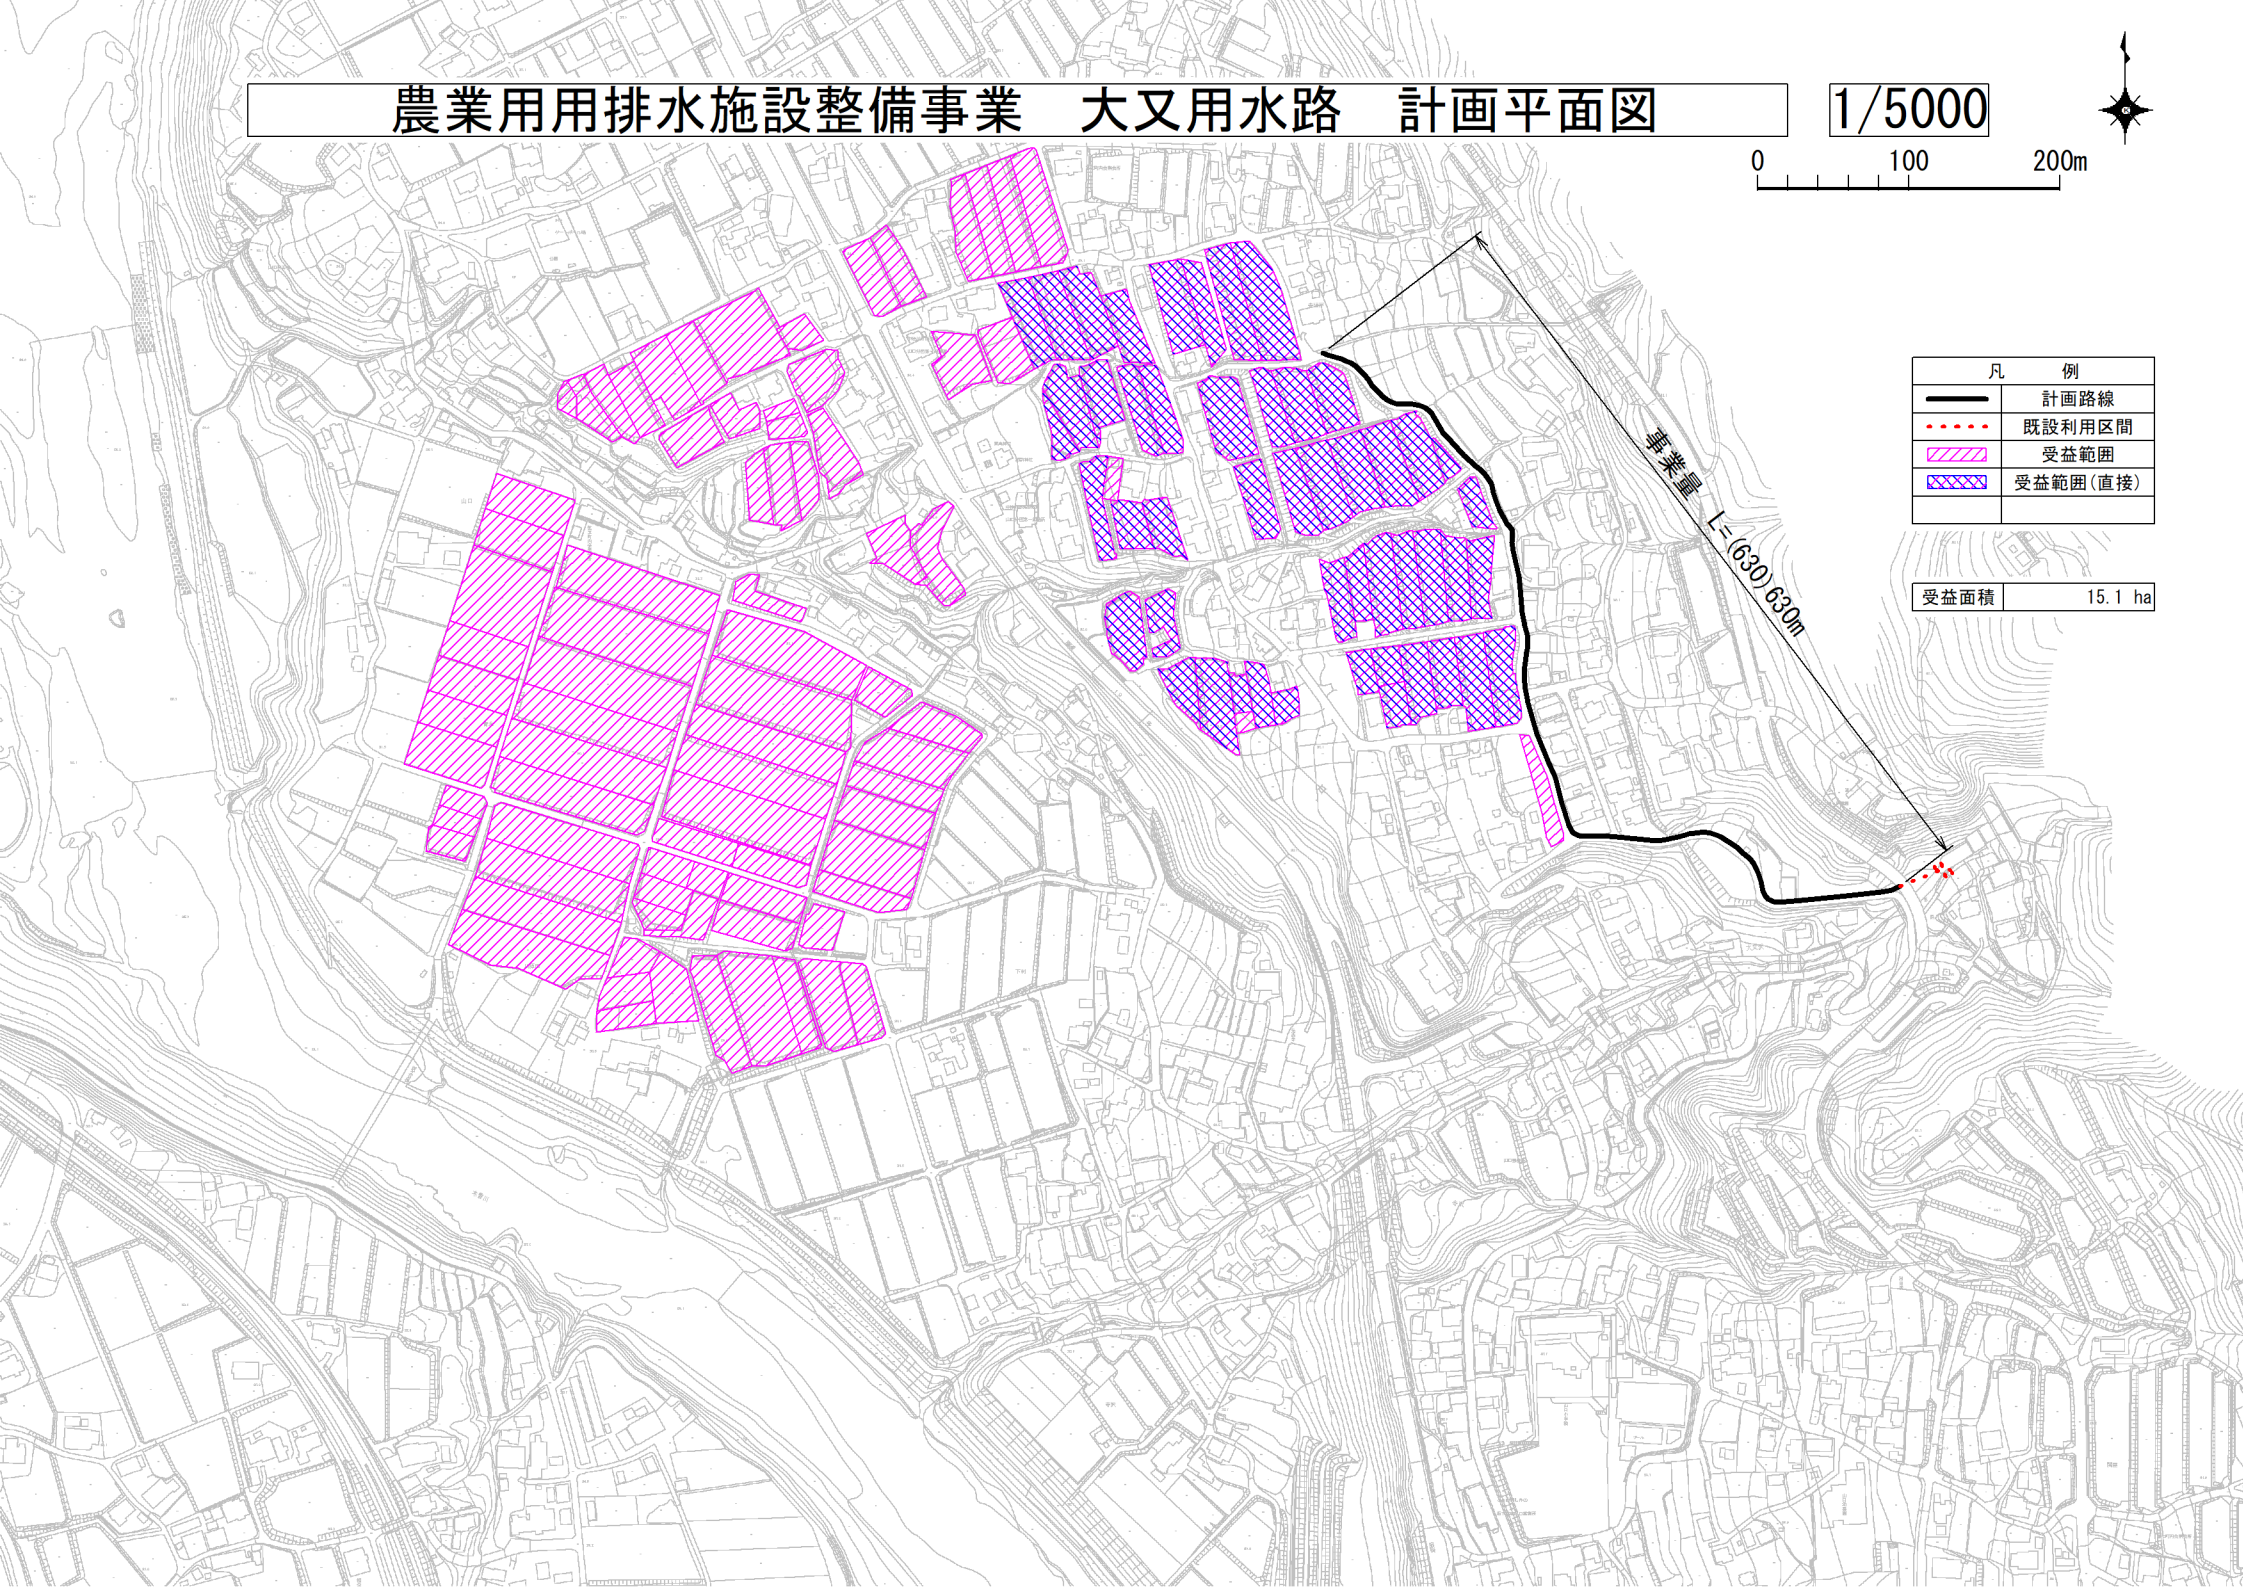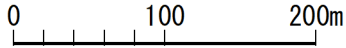

凡 例	
	計画路線
	既設利用区間
	受益範囲
	受益範囲(直接)

排水量
L=(630)630m

受益面積 15.1 ha


農業用排水施設整備事業 本沢用水路 計画平面図

1/2500



凡 例	
	計画路線
	既設利用区間
	追加区間
	受益範囲

受益面積 4.7 ha

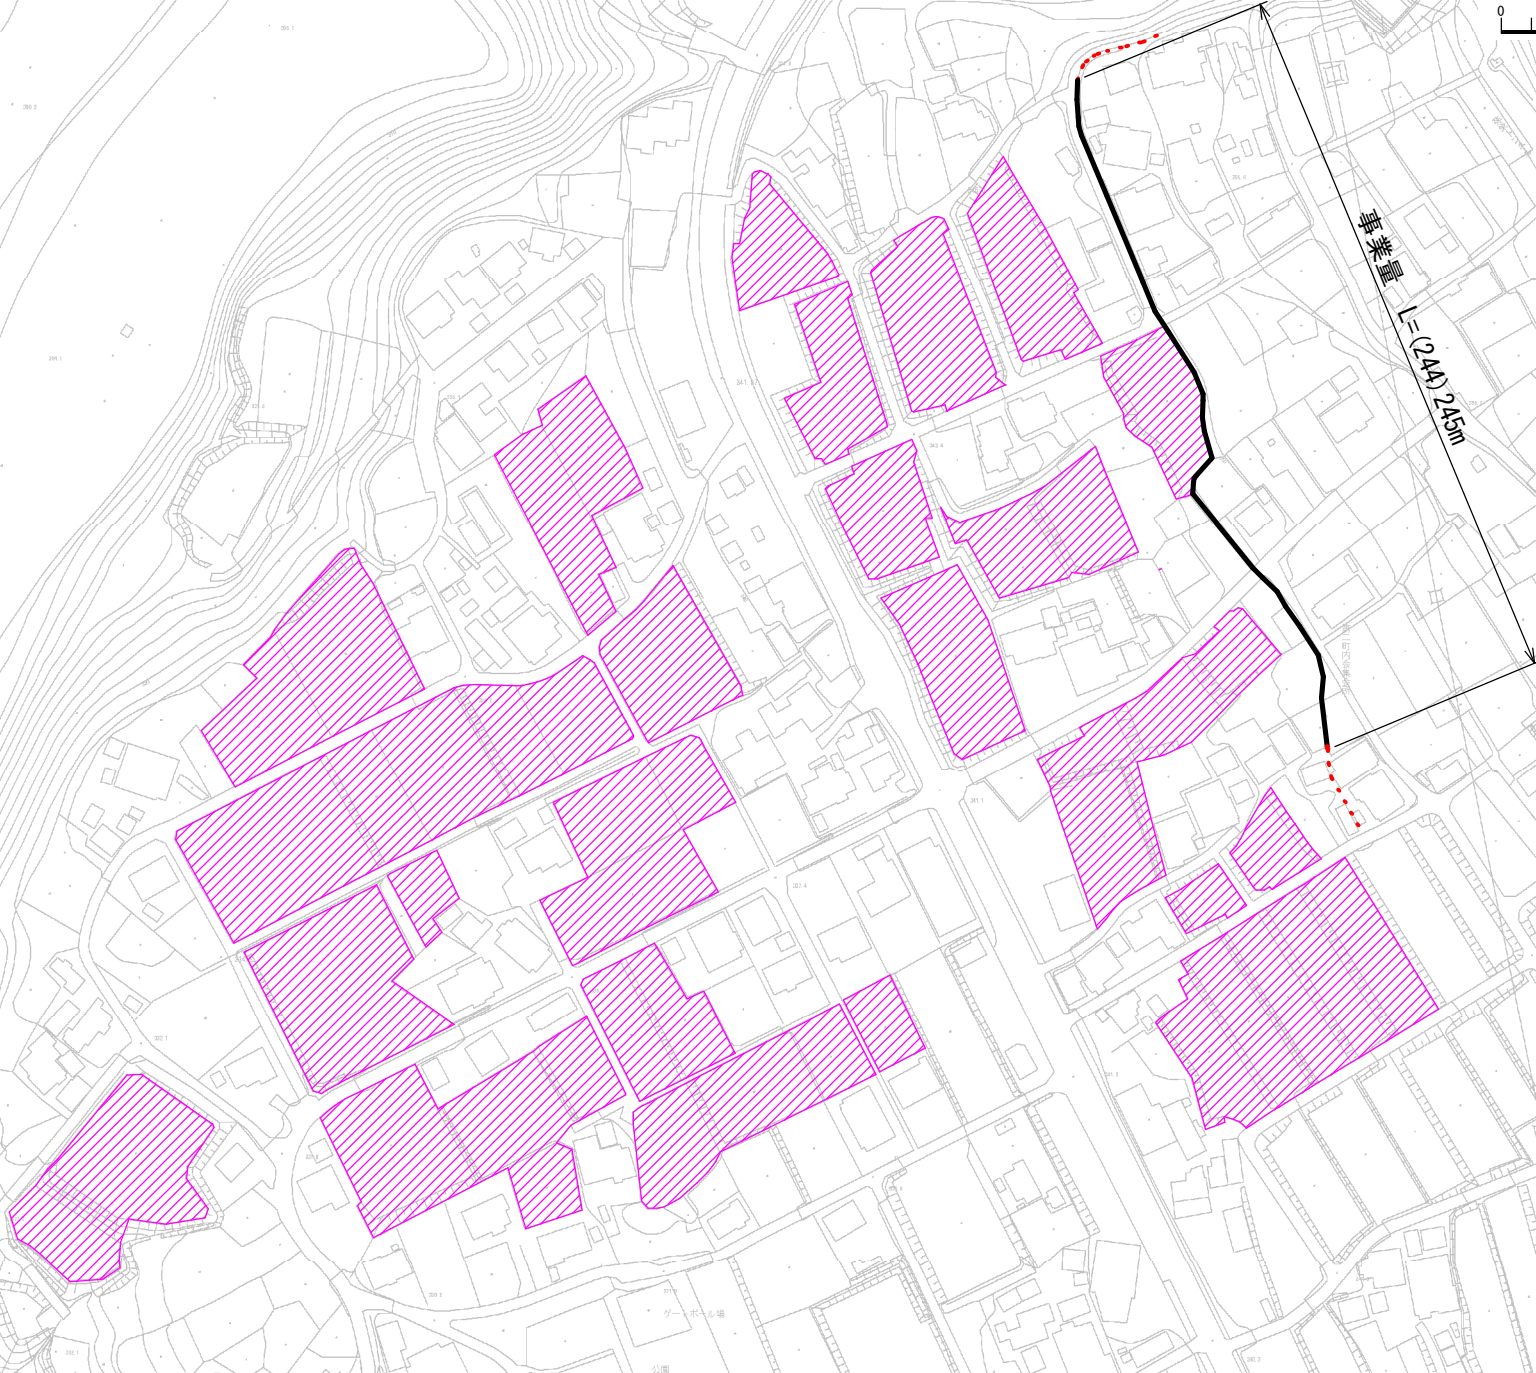

事業量

L = (244) 245m