


暗渠排水事業 坂下地区 全体計画平面図


1/10000

0 200 400m




事業量 A=(2.2)2.4ha

凡 例	
	計画農地
	除外農地
	追加農地

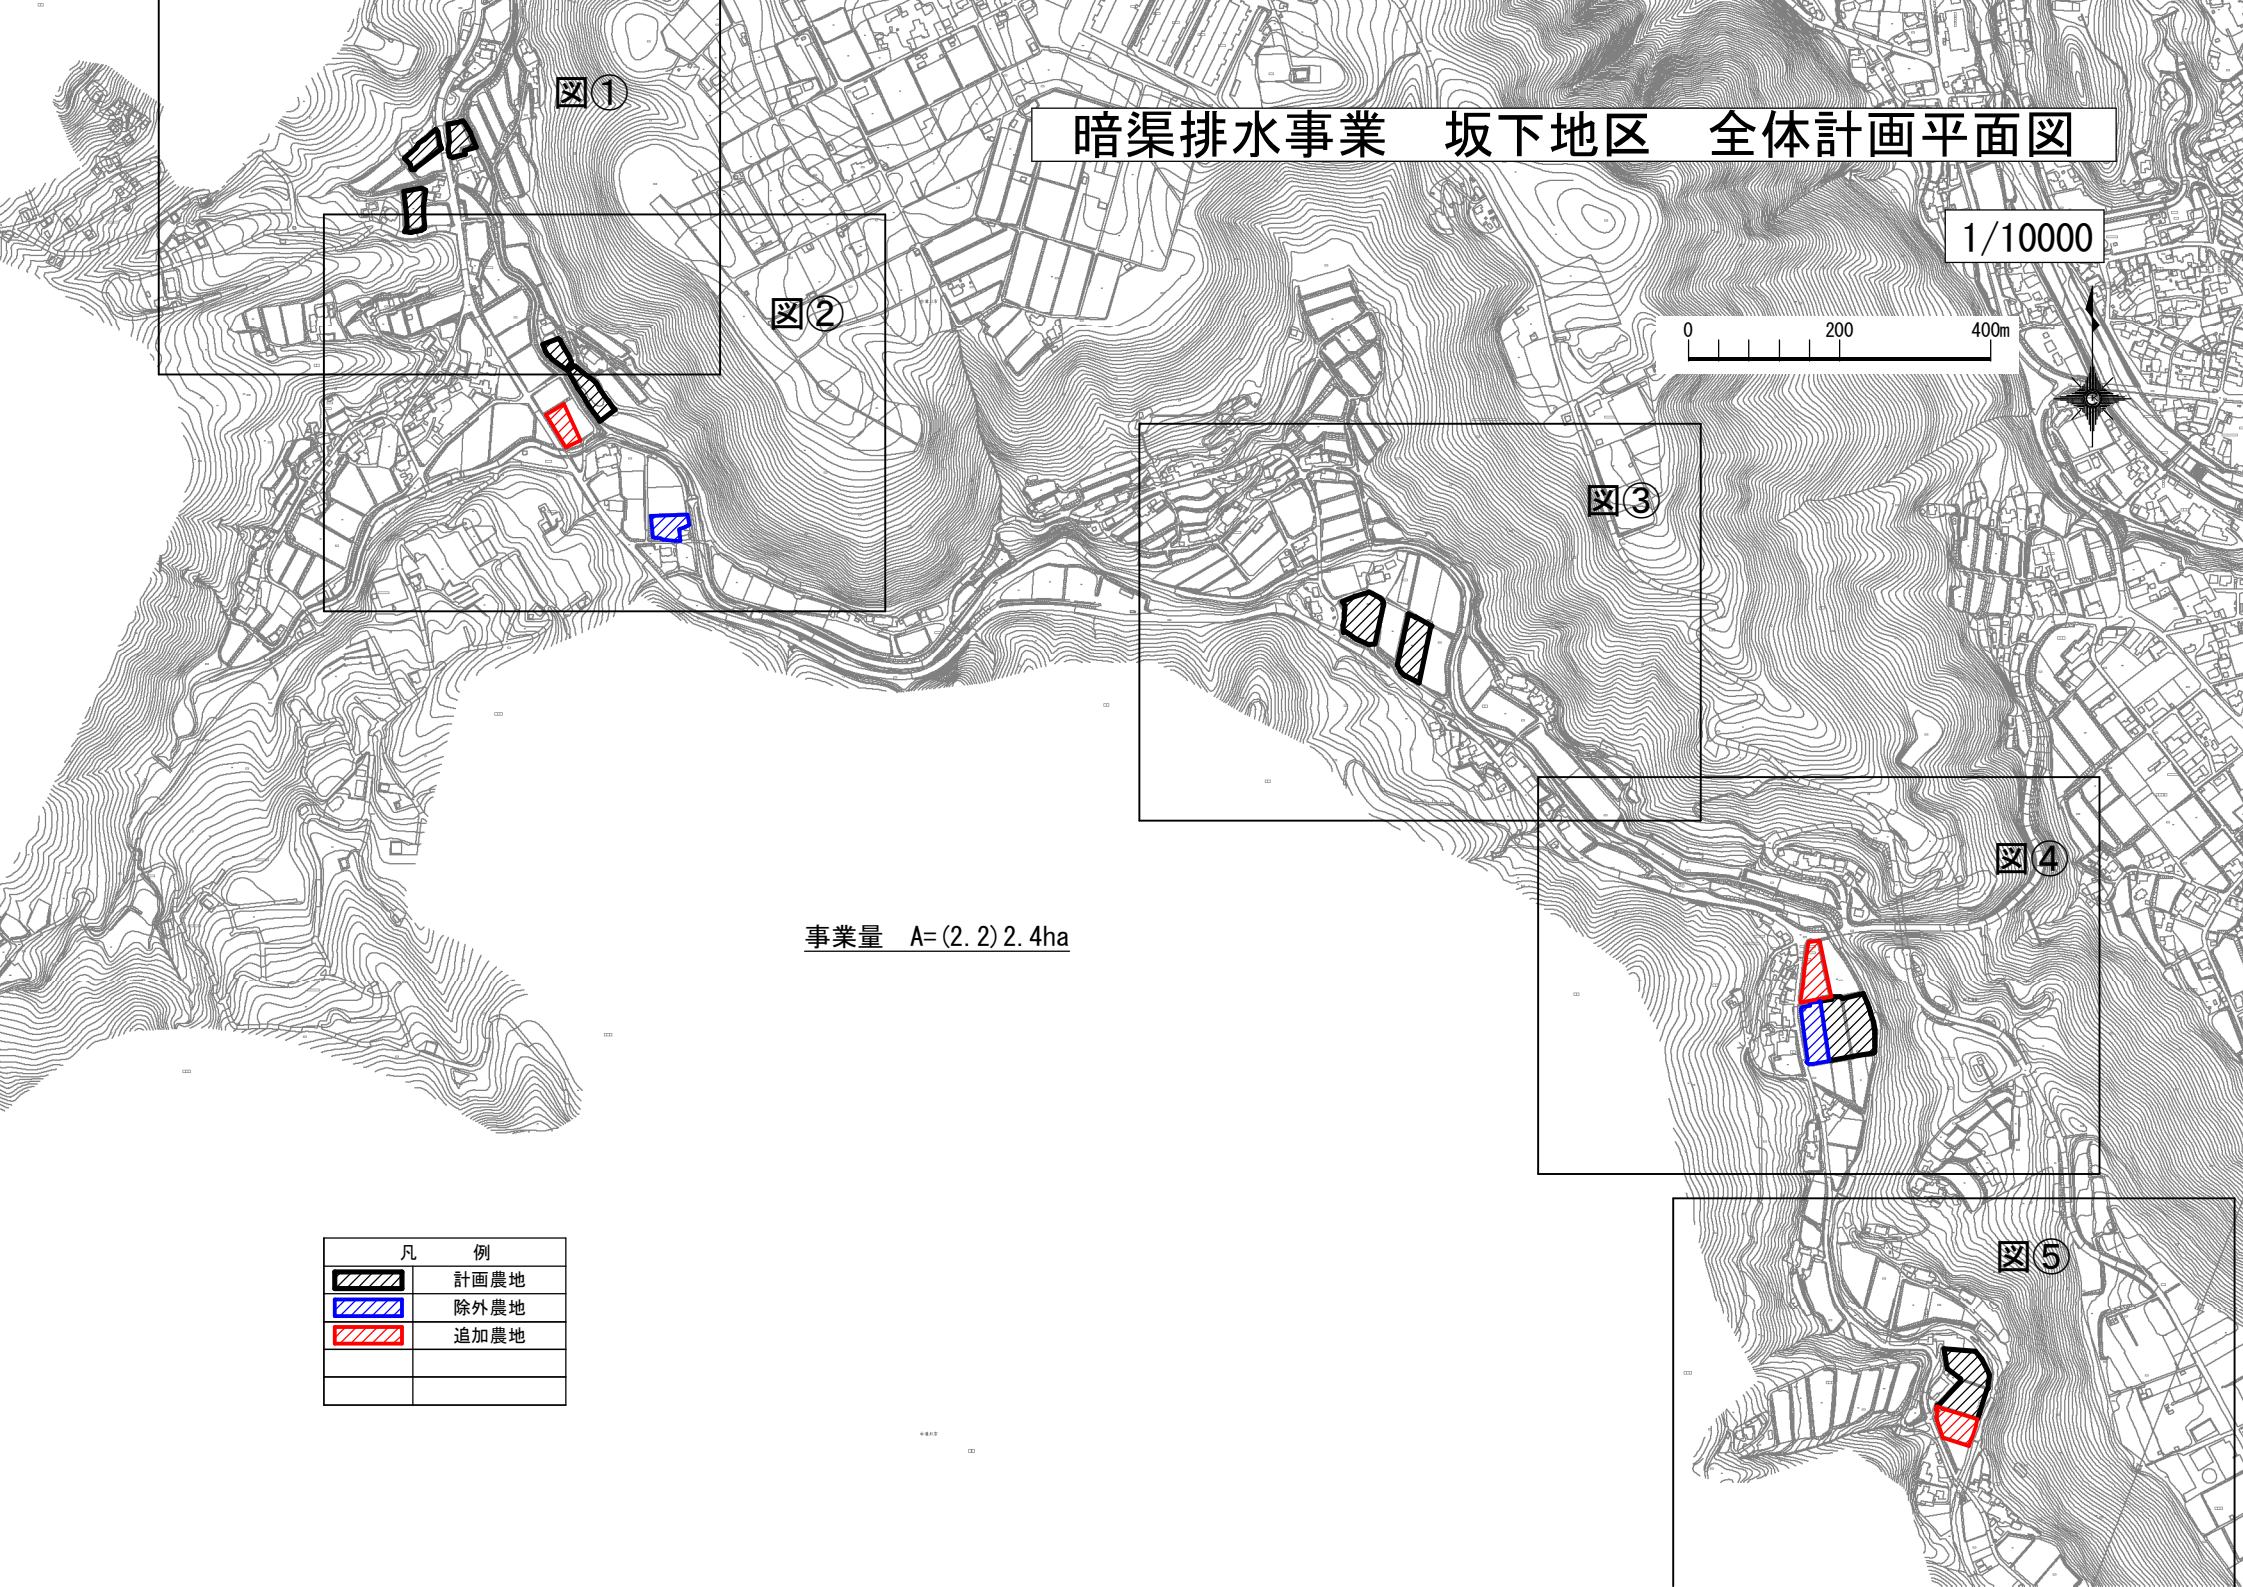


暗渠排水事業 坂下地区 計画平面図①

1/2500

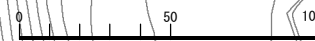


凡	例
	計画農地

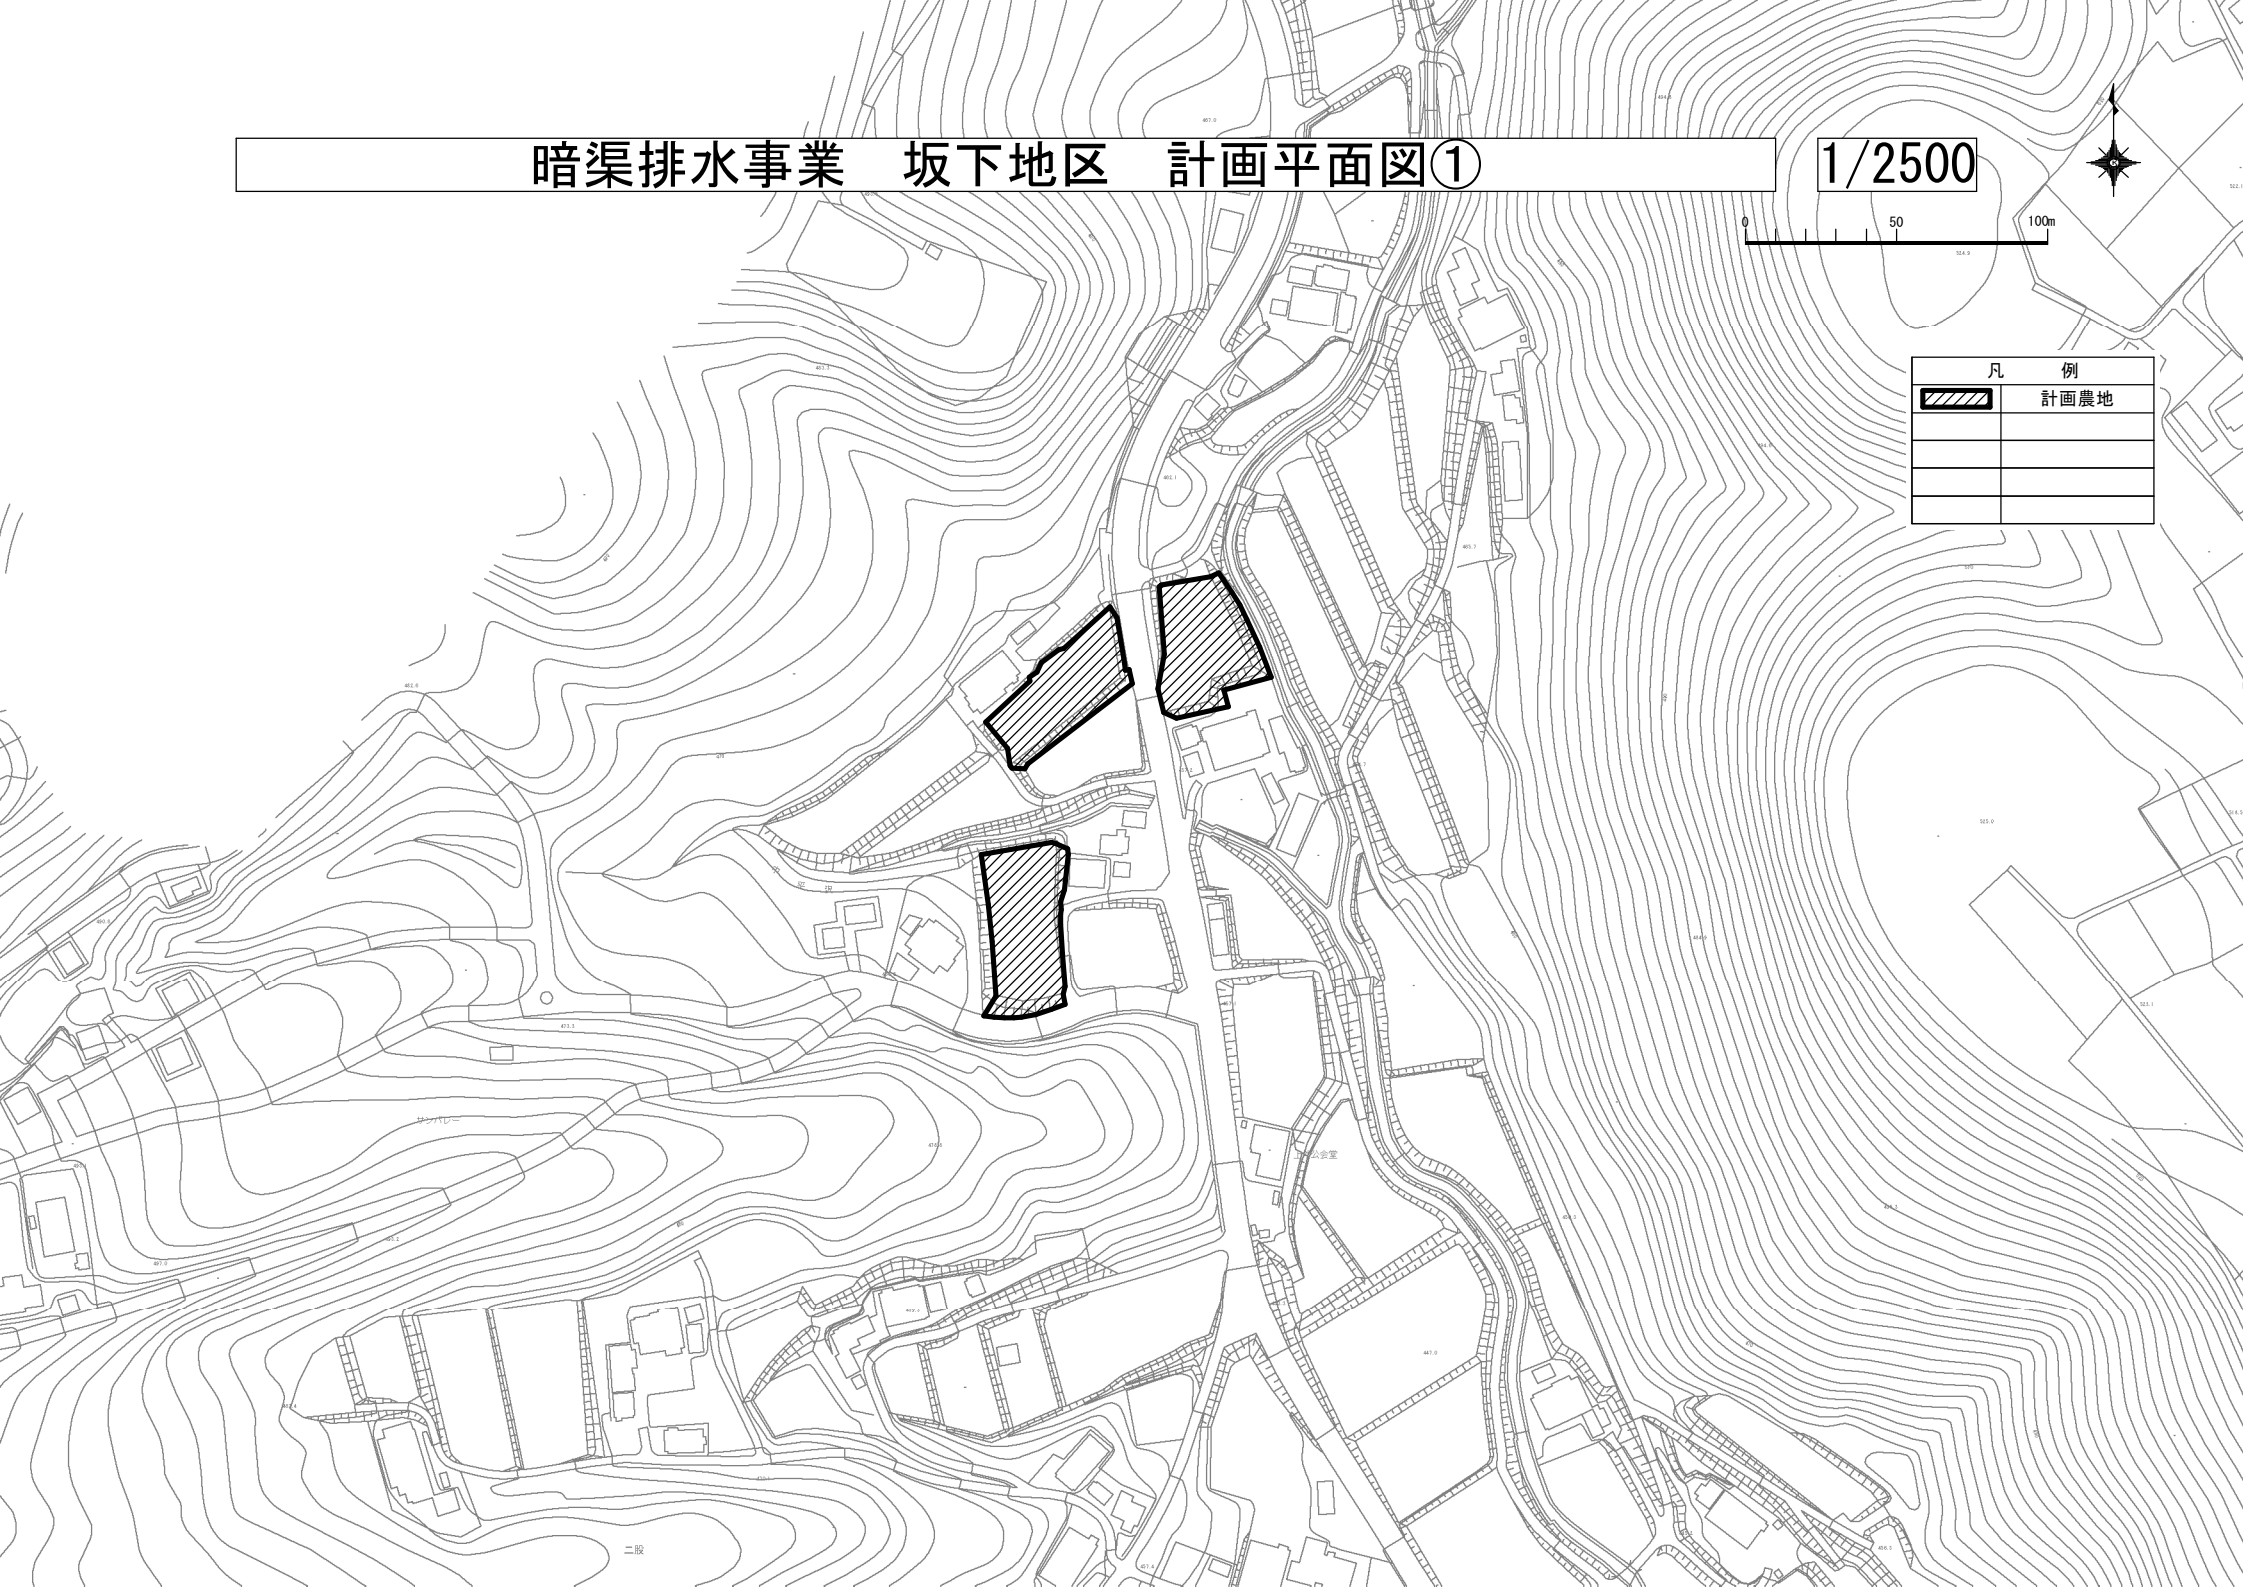


暗渠排水事業 坂下地区 計画平面図②

1/2500

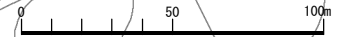


凡 例	
	計画農地
	除外農地
	追加農地

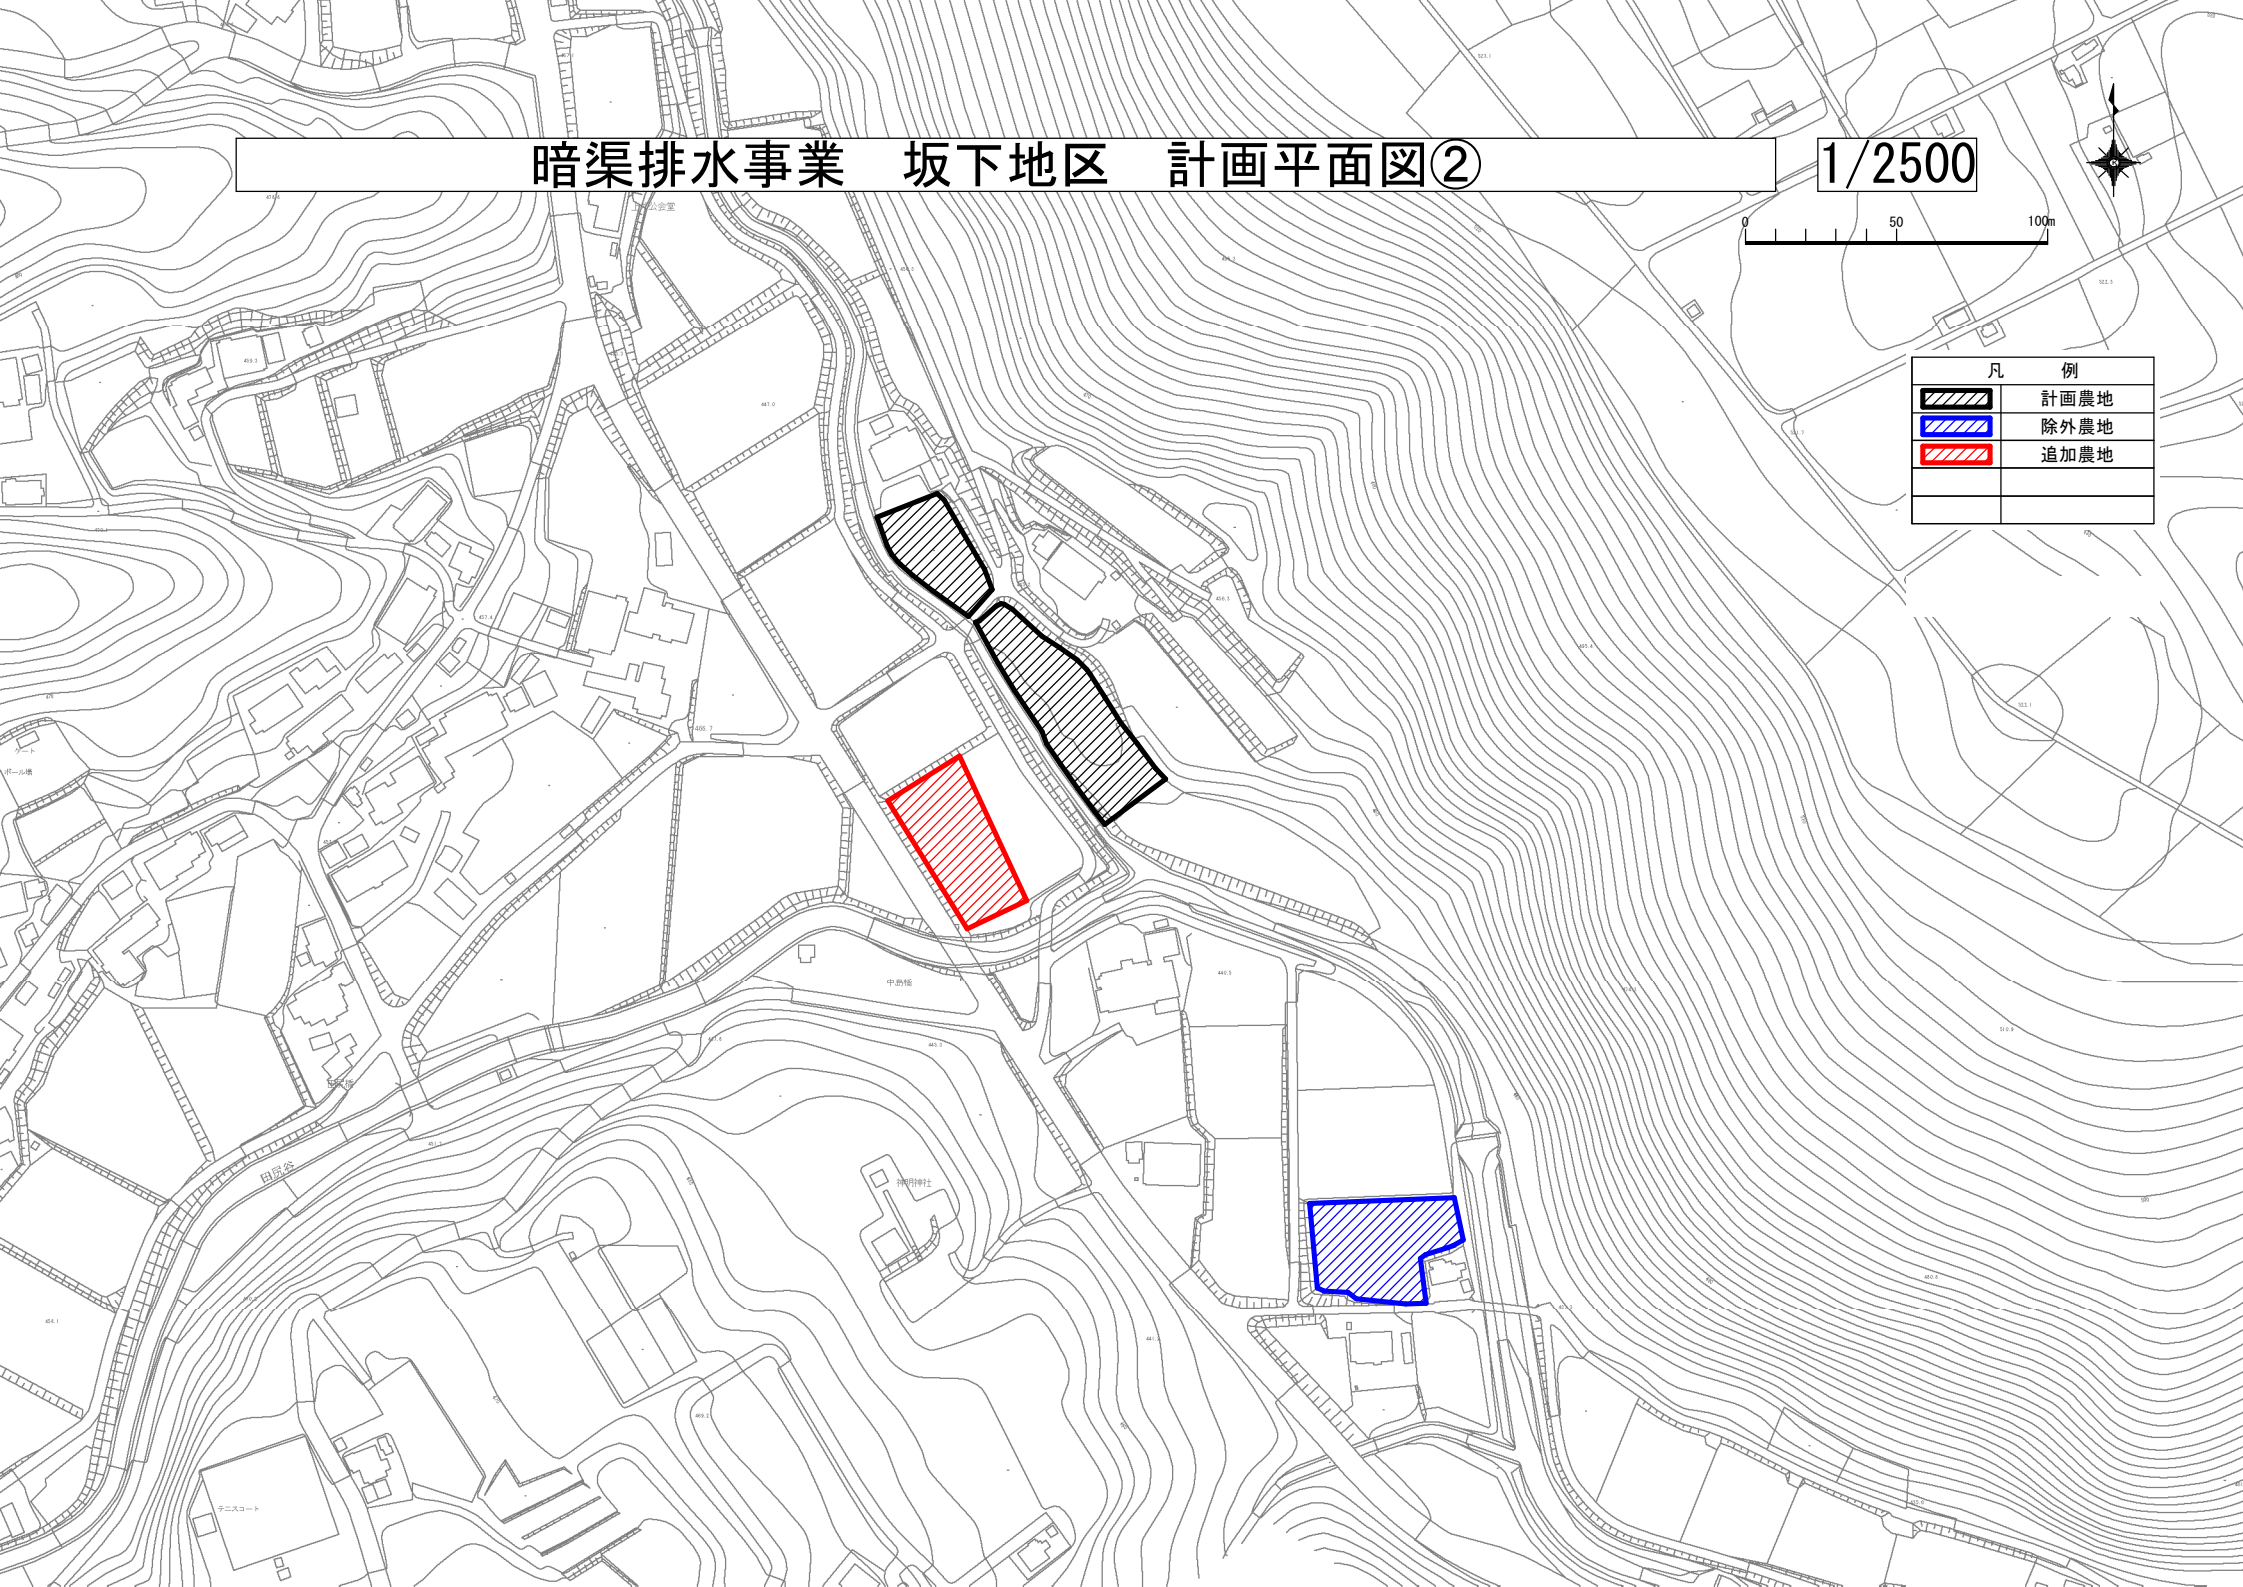


暗渠排水事業 坂下地区 計画平面図③

1/2500

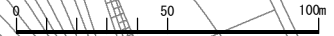


凡	例
	計画農地

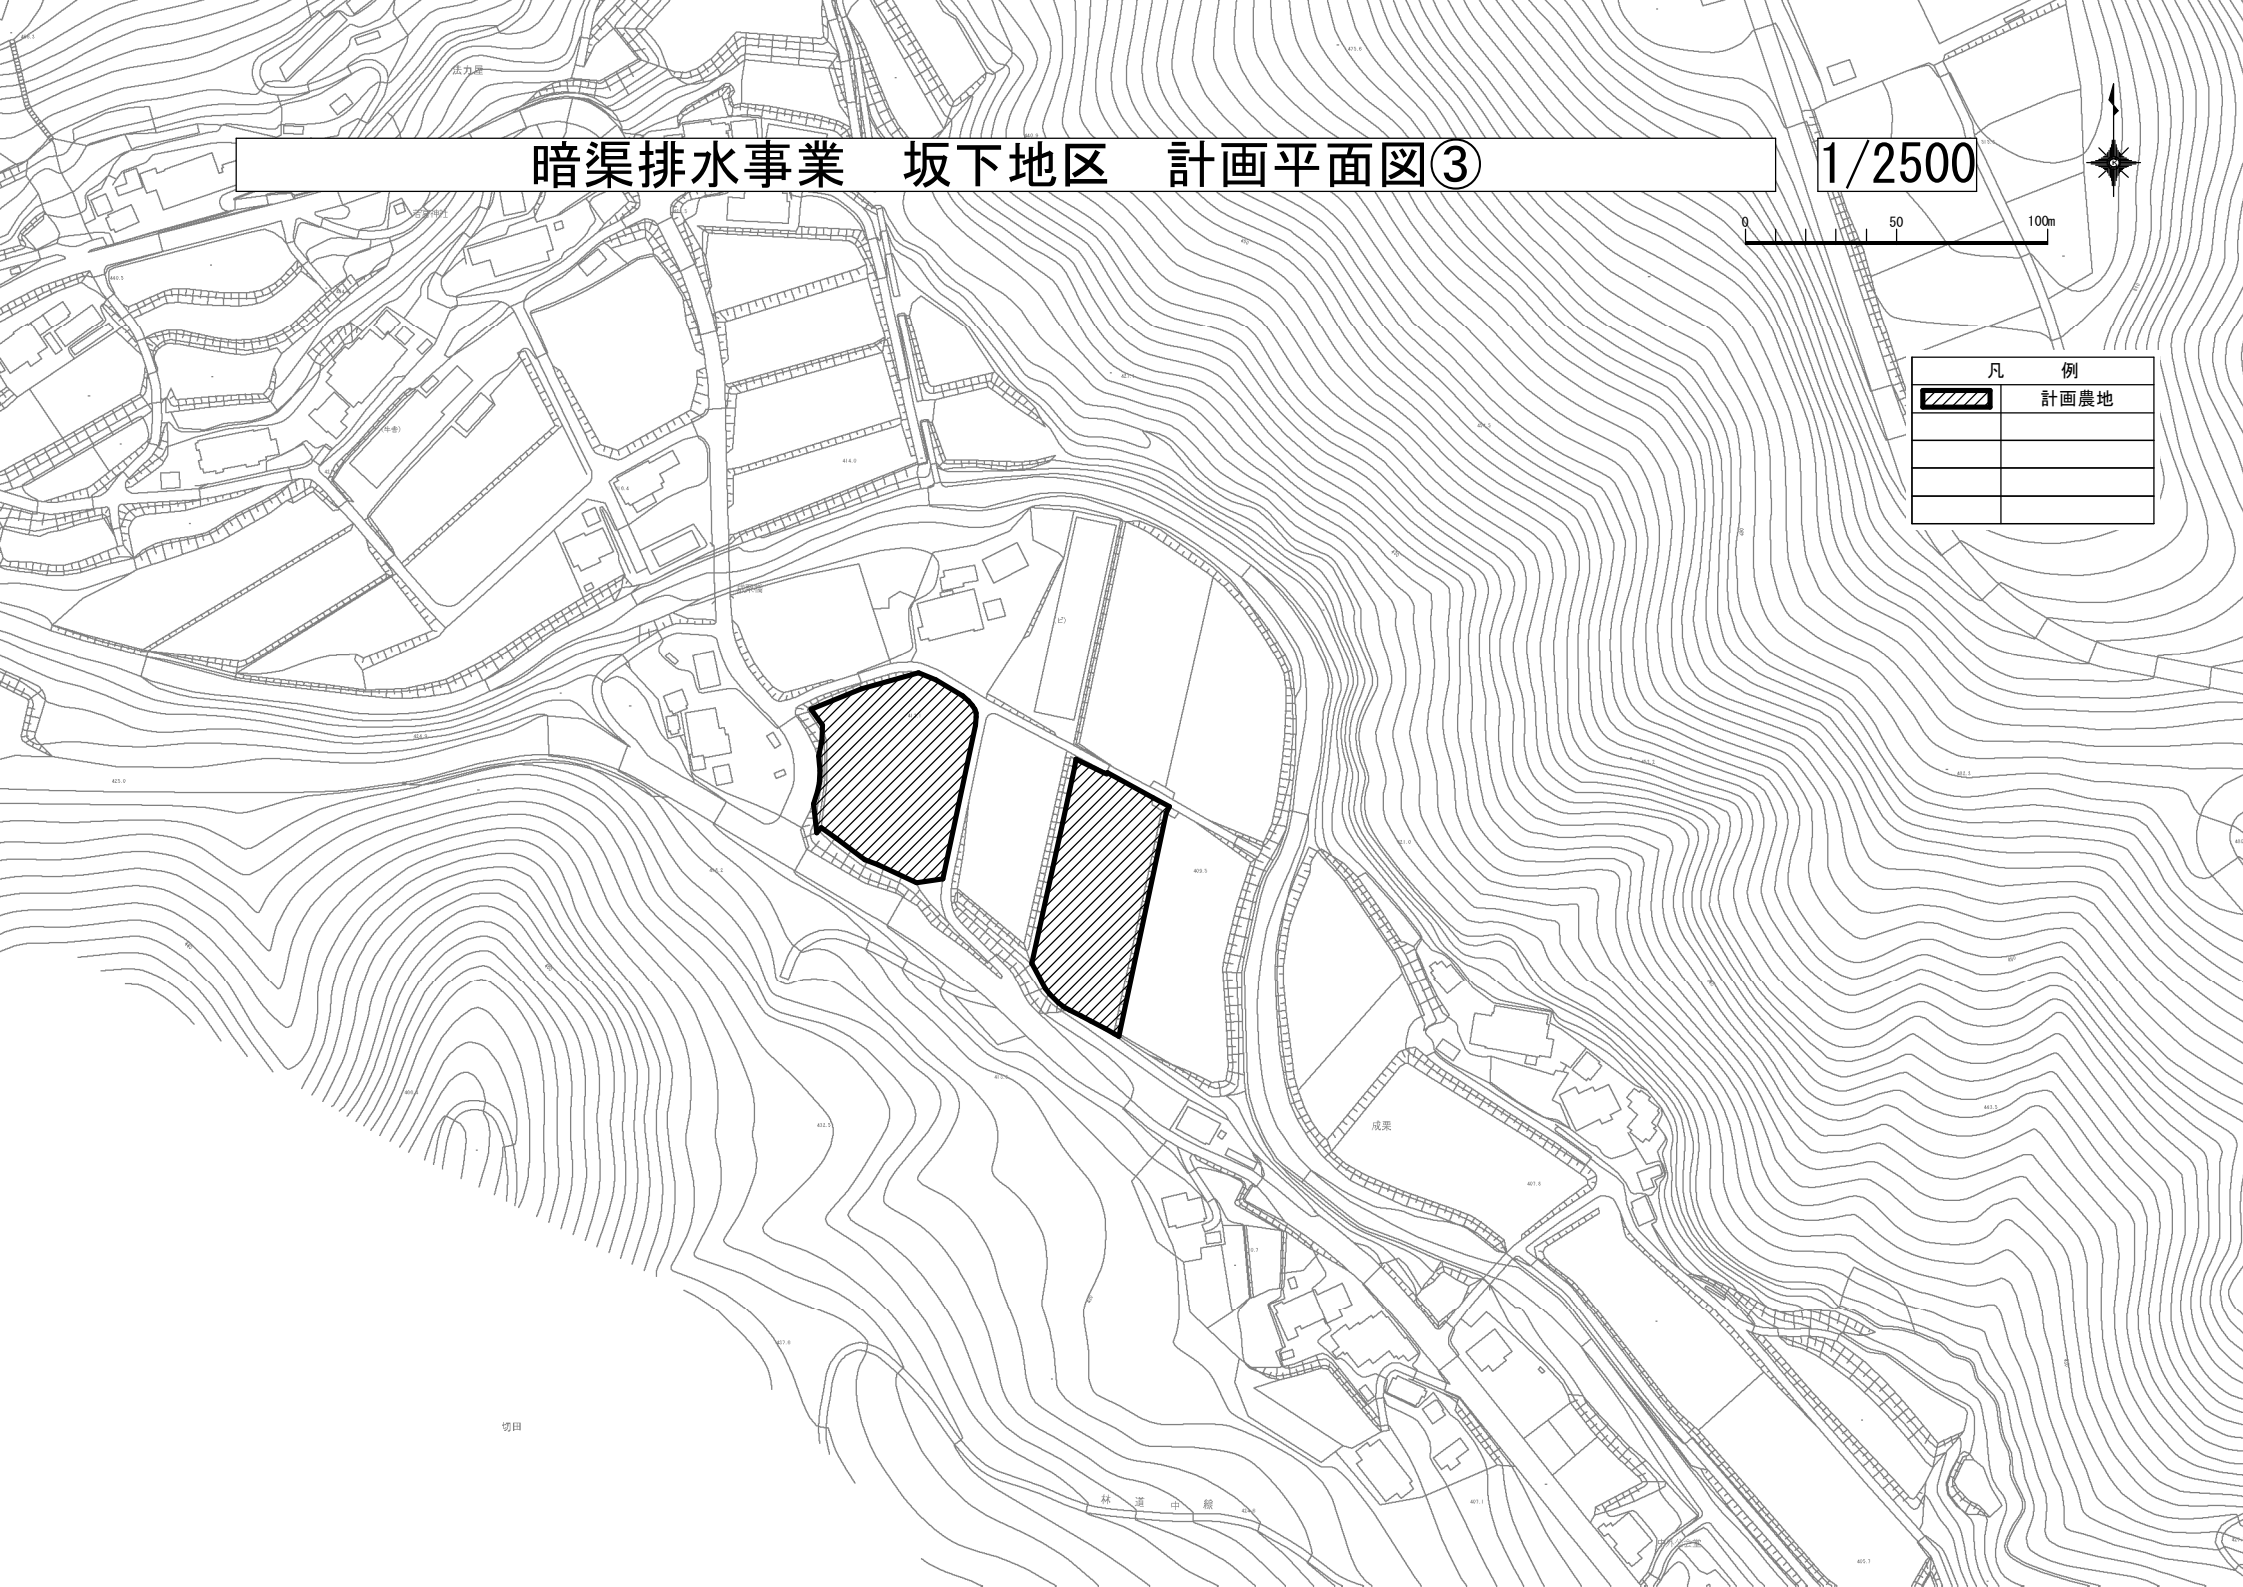


暗渠排水事業 坂下地区 計画平面図④

1/2500

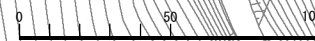

凡 例	
	計画農地
	除外農地
	追加農地

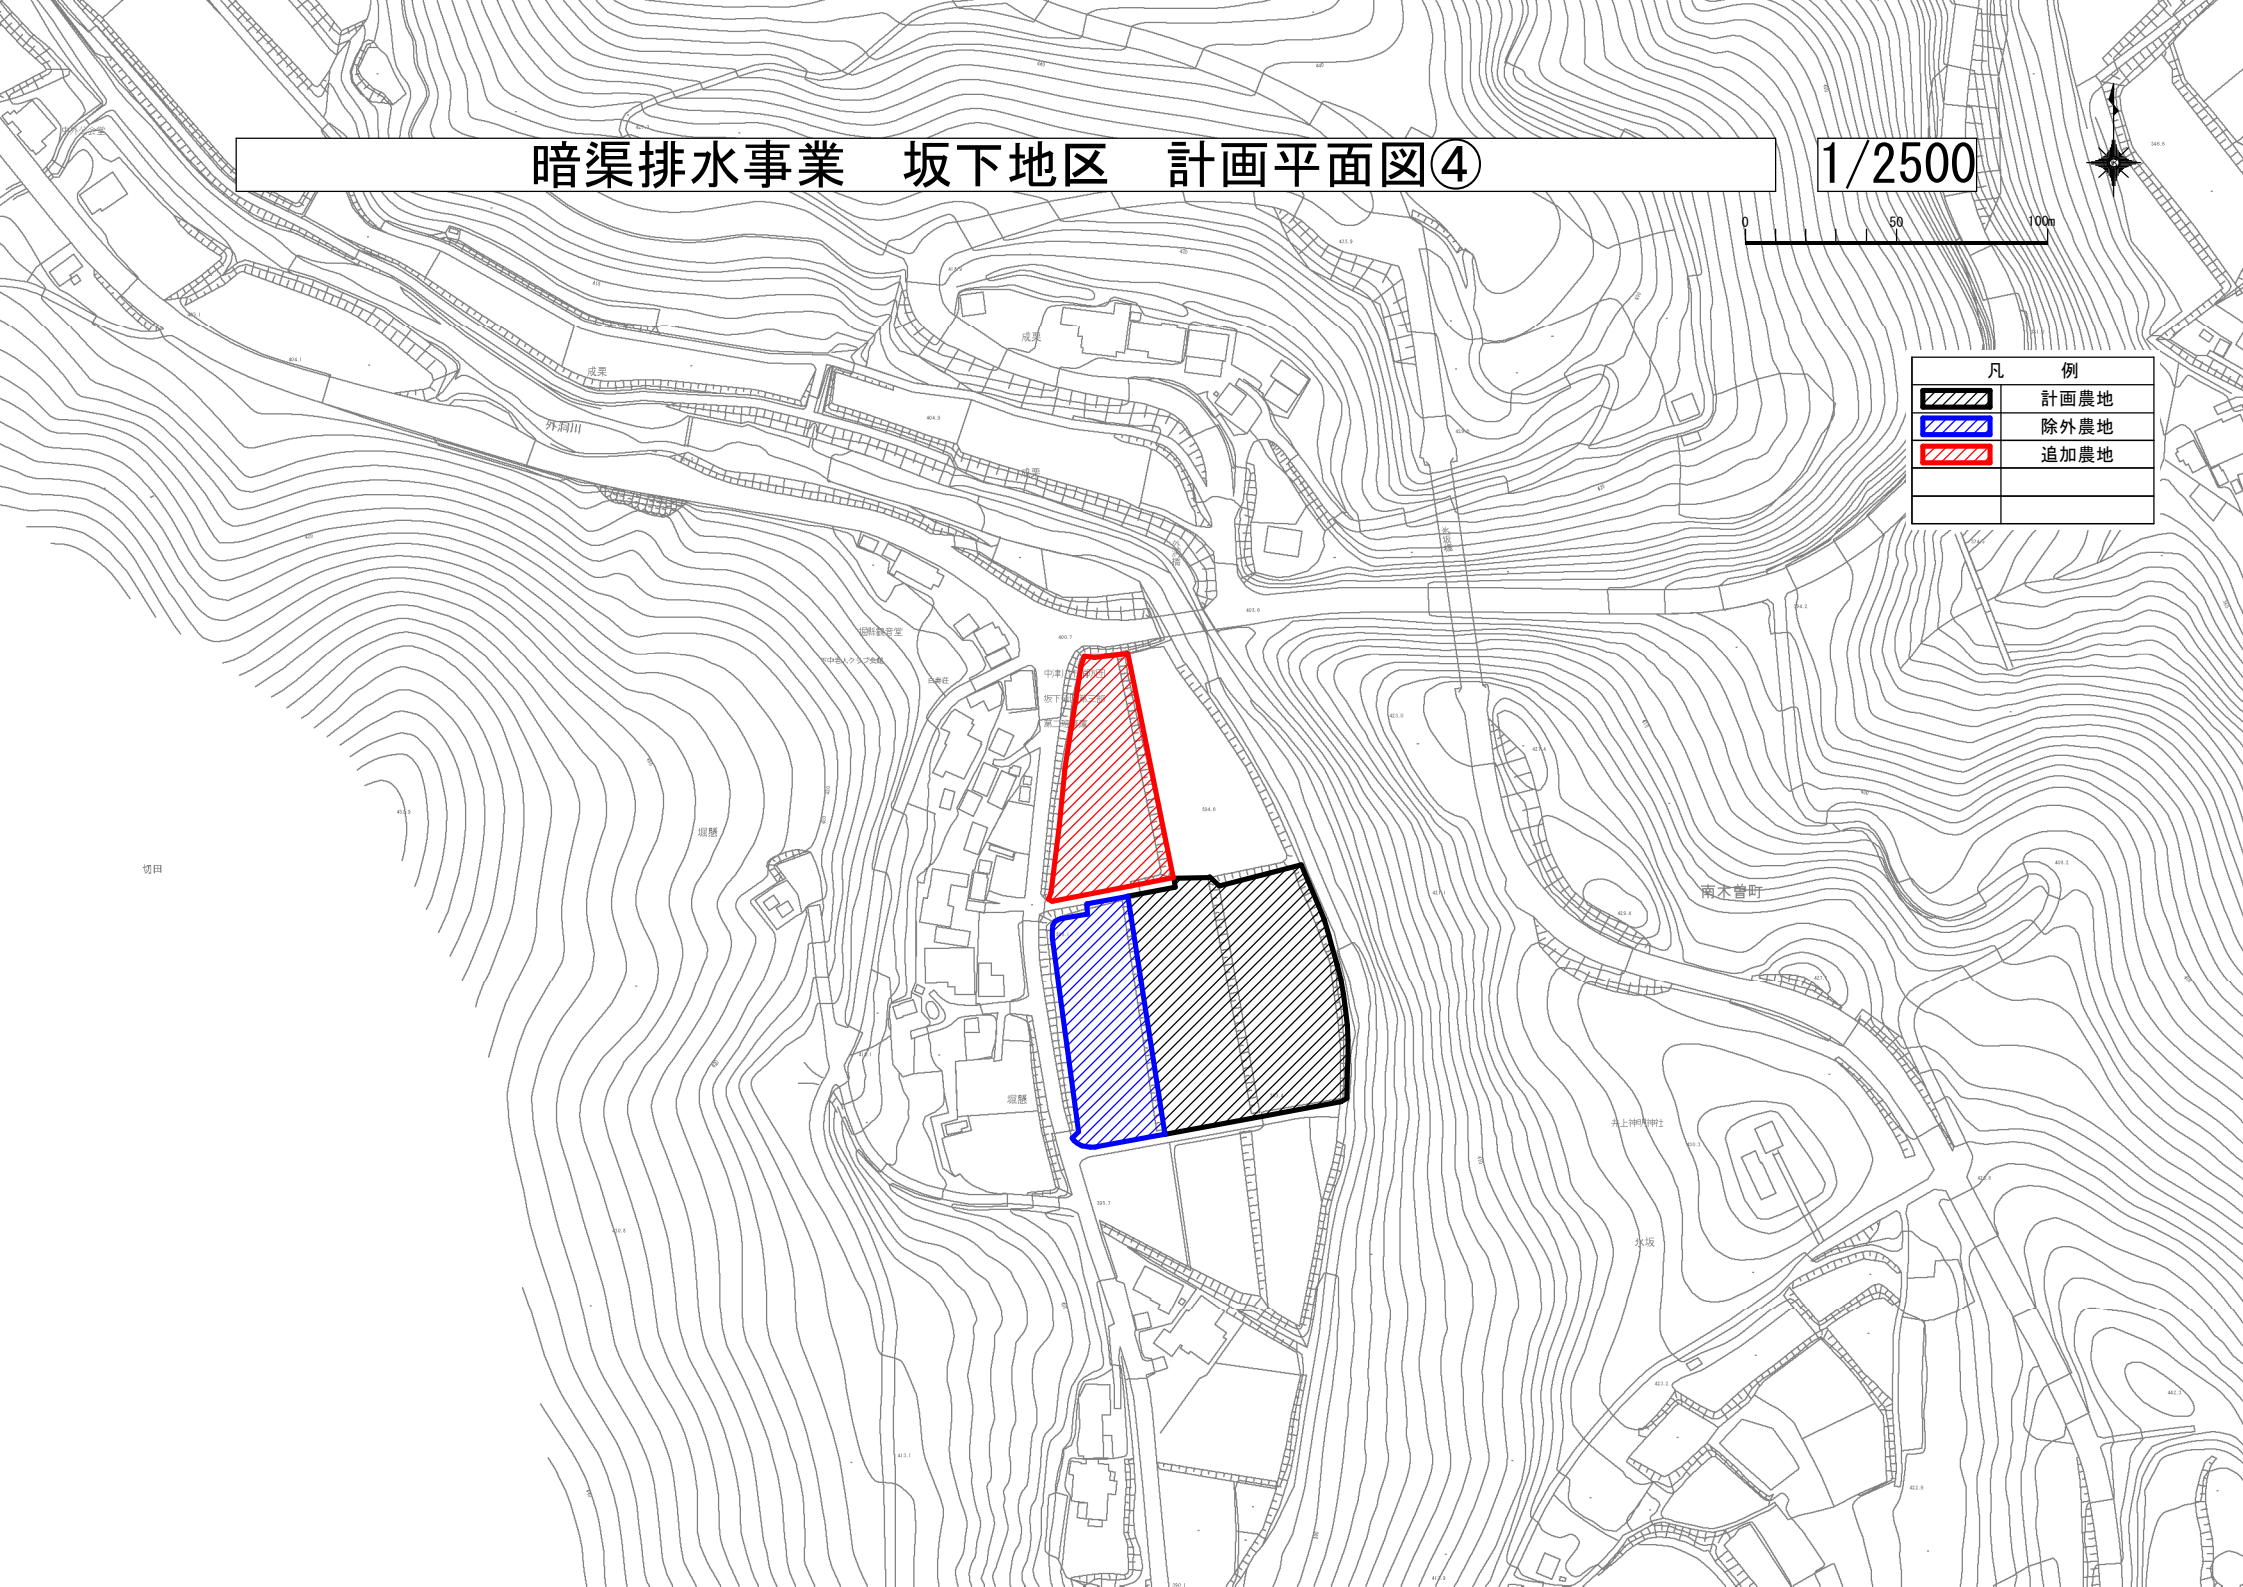

暗渠排水事業 坂下地区 計画平面図⑤

1/2500



凡	例
	計画農地
	追加農地

道垣外

道垣外

西高畑

