


# 農村振興総合整備事業 いけだ地区

## 全体計画平面図

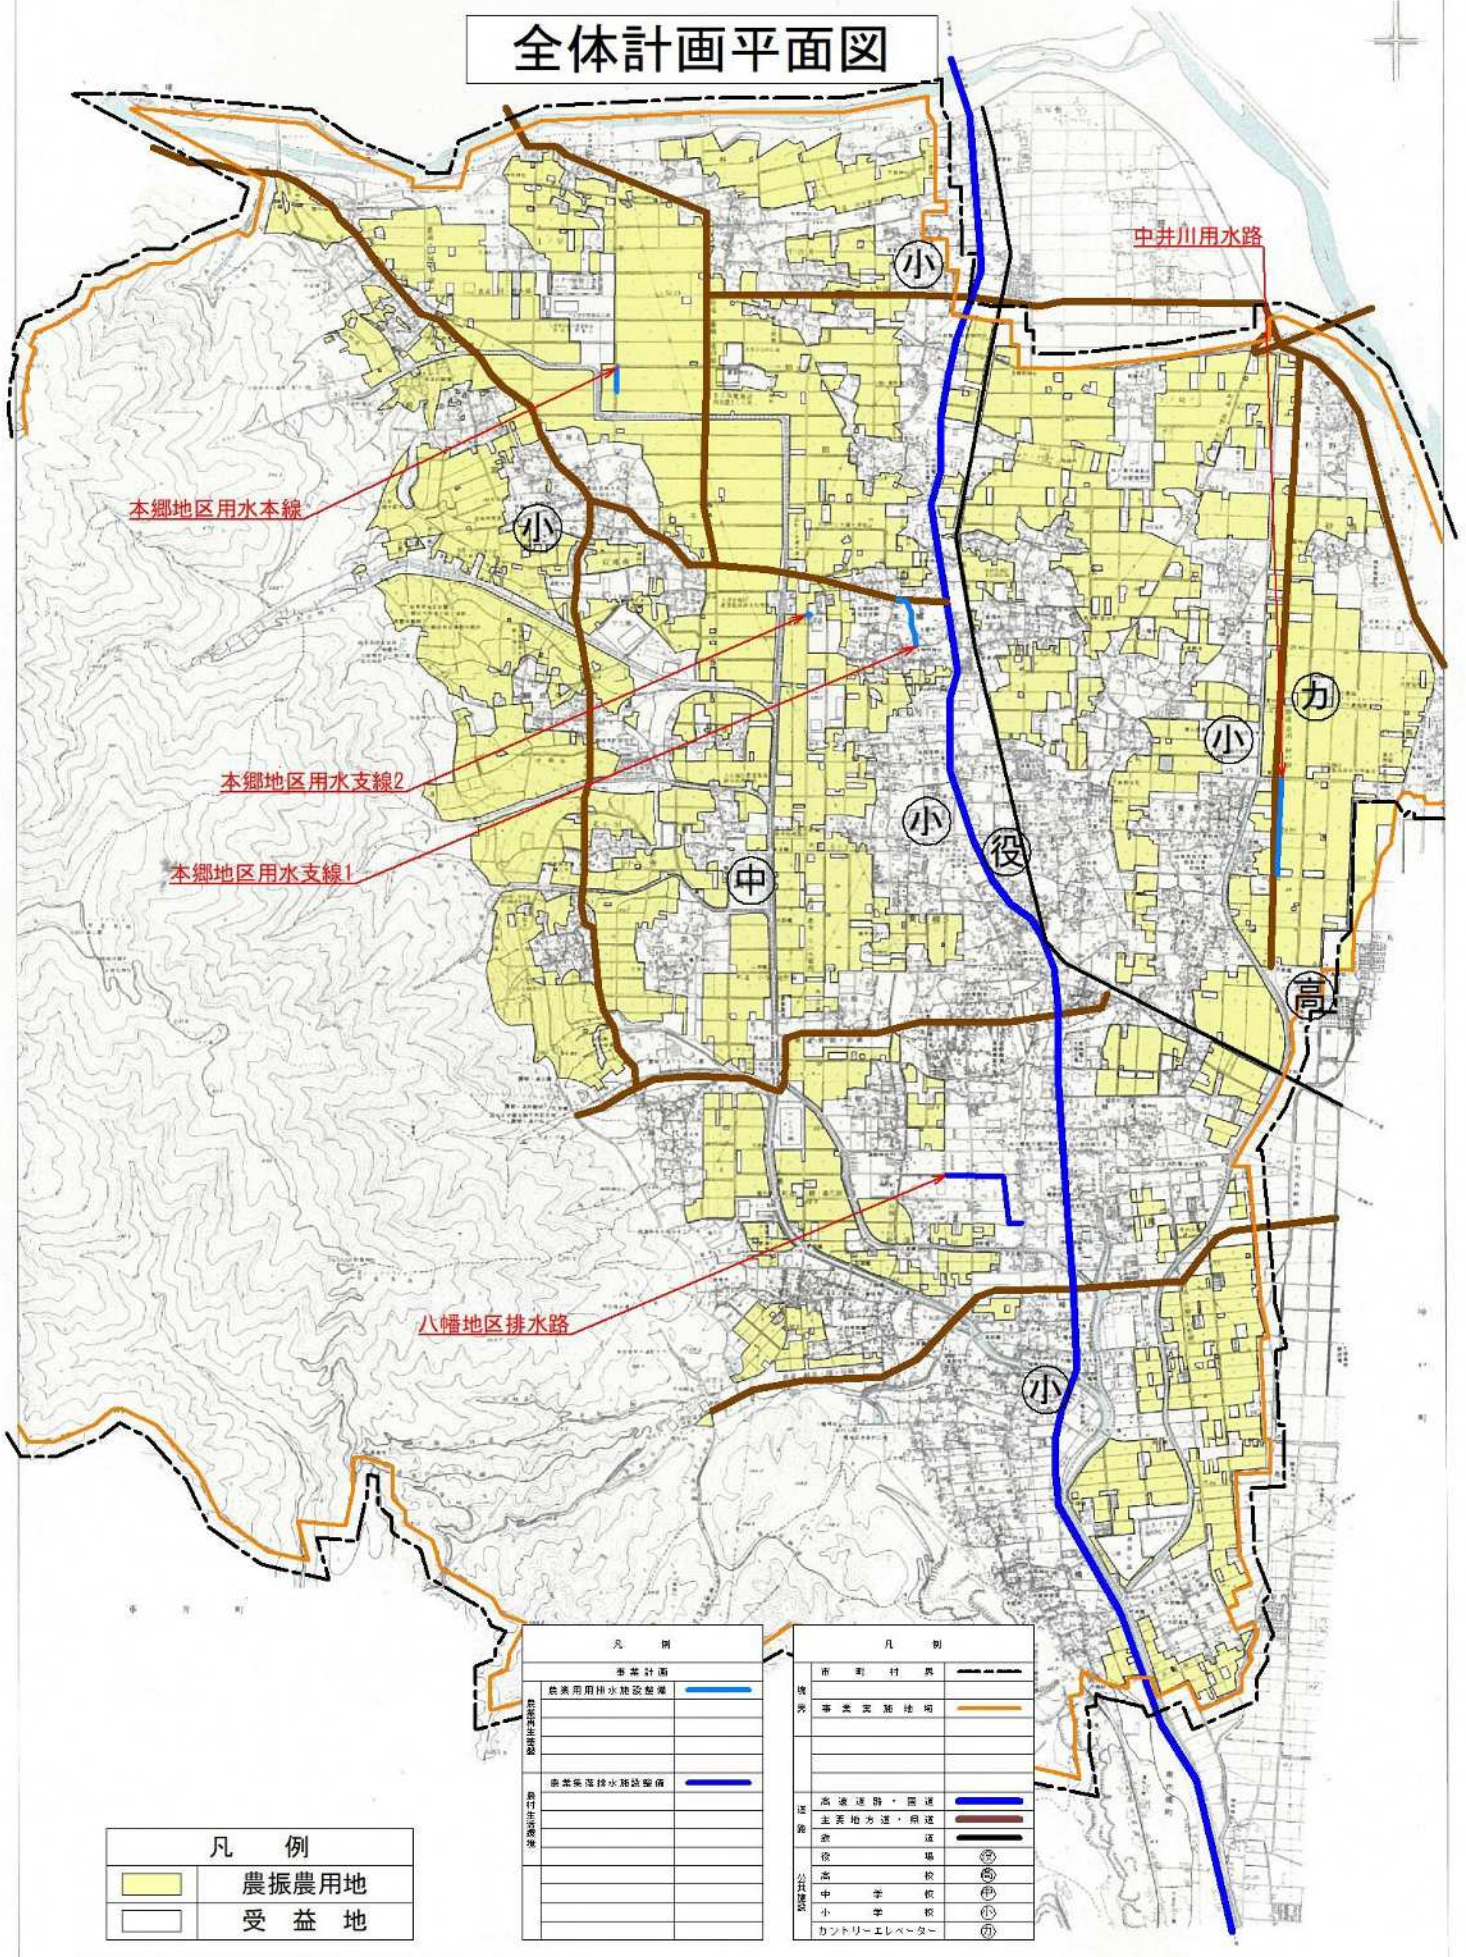

本郷地区用水本線

本郷地区用水支線2

本郷地区用水支線1

八幡地区排水路

中井川用水路




凡 例	
<span style="display:inline-block; width:15px; height:10px; background-color:yellow;"></span>	農振農用地
<span style="display:inline-block; width:15px; height:10px; border:1px solid black;"></span>	受益地


凡 例	
事業計画	
農業用水排水施設整備	<span style="display:inline-block; width:20px; height:2px; background-color:blue;"></span>
農業集落排水施設整備	<span style="display:inline-block; width:20px; height:2px; background-color:blue;"></span>
農村生活環境整備	

凡 例	
境界	
市界	<span style="display:inline-block; width:20px; border-bottom:1px dashed black;"></span>
町界	<span style="display:inline-block; width:20px; border-bottom:1px solid black;"></span>
村界	<span style="display:inline-block; width:20px; border-bottom:1px solid black;"></span>
重要施設地	<span style="display:inline-block; width:20px; border-bottom:2px solid orange;"></span>
道路	
高速道路・国道	<span style="display:inline-block; width:20px; border-bottom:2px solid blue;"></span>
主要地方道・県道	<span style="display:inline-block; width:20px; border-bottom:2px solid brown;"></span>
道	<span style="display:inline-block; width:20px; border-bottom:1px solid black;"></span>
役 場	<span style="display:inline-block; width:10px; height:10px; border:1px solid black; border-radius:50%;"></span>
高 校	<span style="display:inline-block; width:10px; height:10px; border:1px solid black; border-radius:50%;"></span>
中 学 校	<span style="display:inline-block; width:10px; height:10px; border:1px solid black; border-radius:50%;"></span>
小 学 校	<span style="display:inline-block; width:10px; height:10px; border:1px solid black; border-radius:50%;"></span>
カントリーエレベーター	<span style="display:inline-block; width:10px; height:10px; border:1px solid black; border-radius:50%;"></span>

# 農業用排水施設整備事業 本郷地区用水路 計画平面図

 縮尺1/17500



凡 例	
	計画路線
	既設利用区間
	受益地

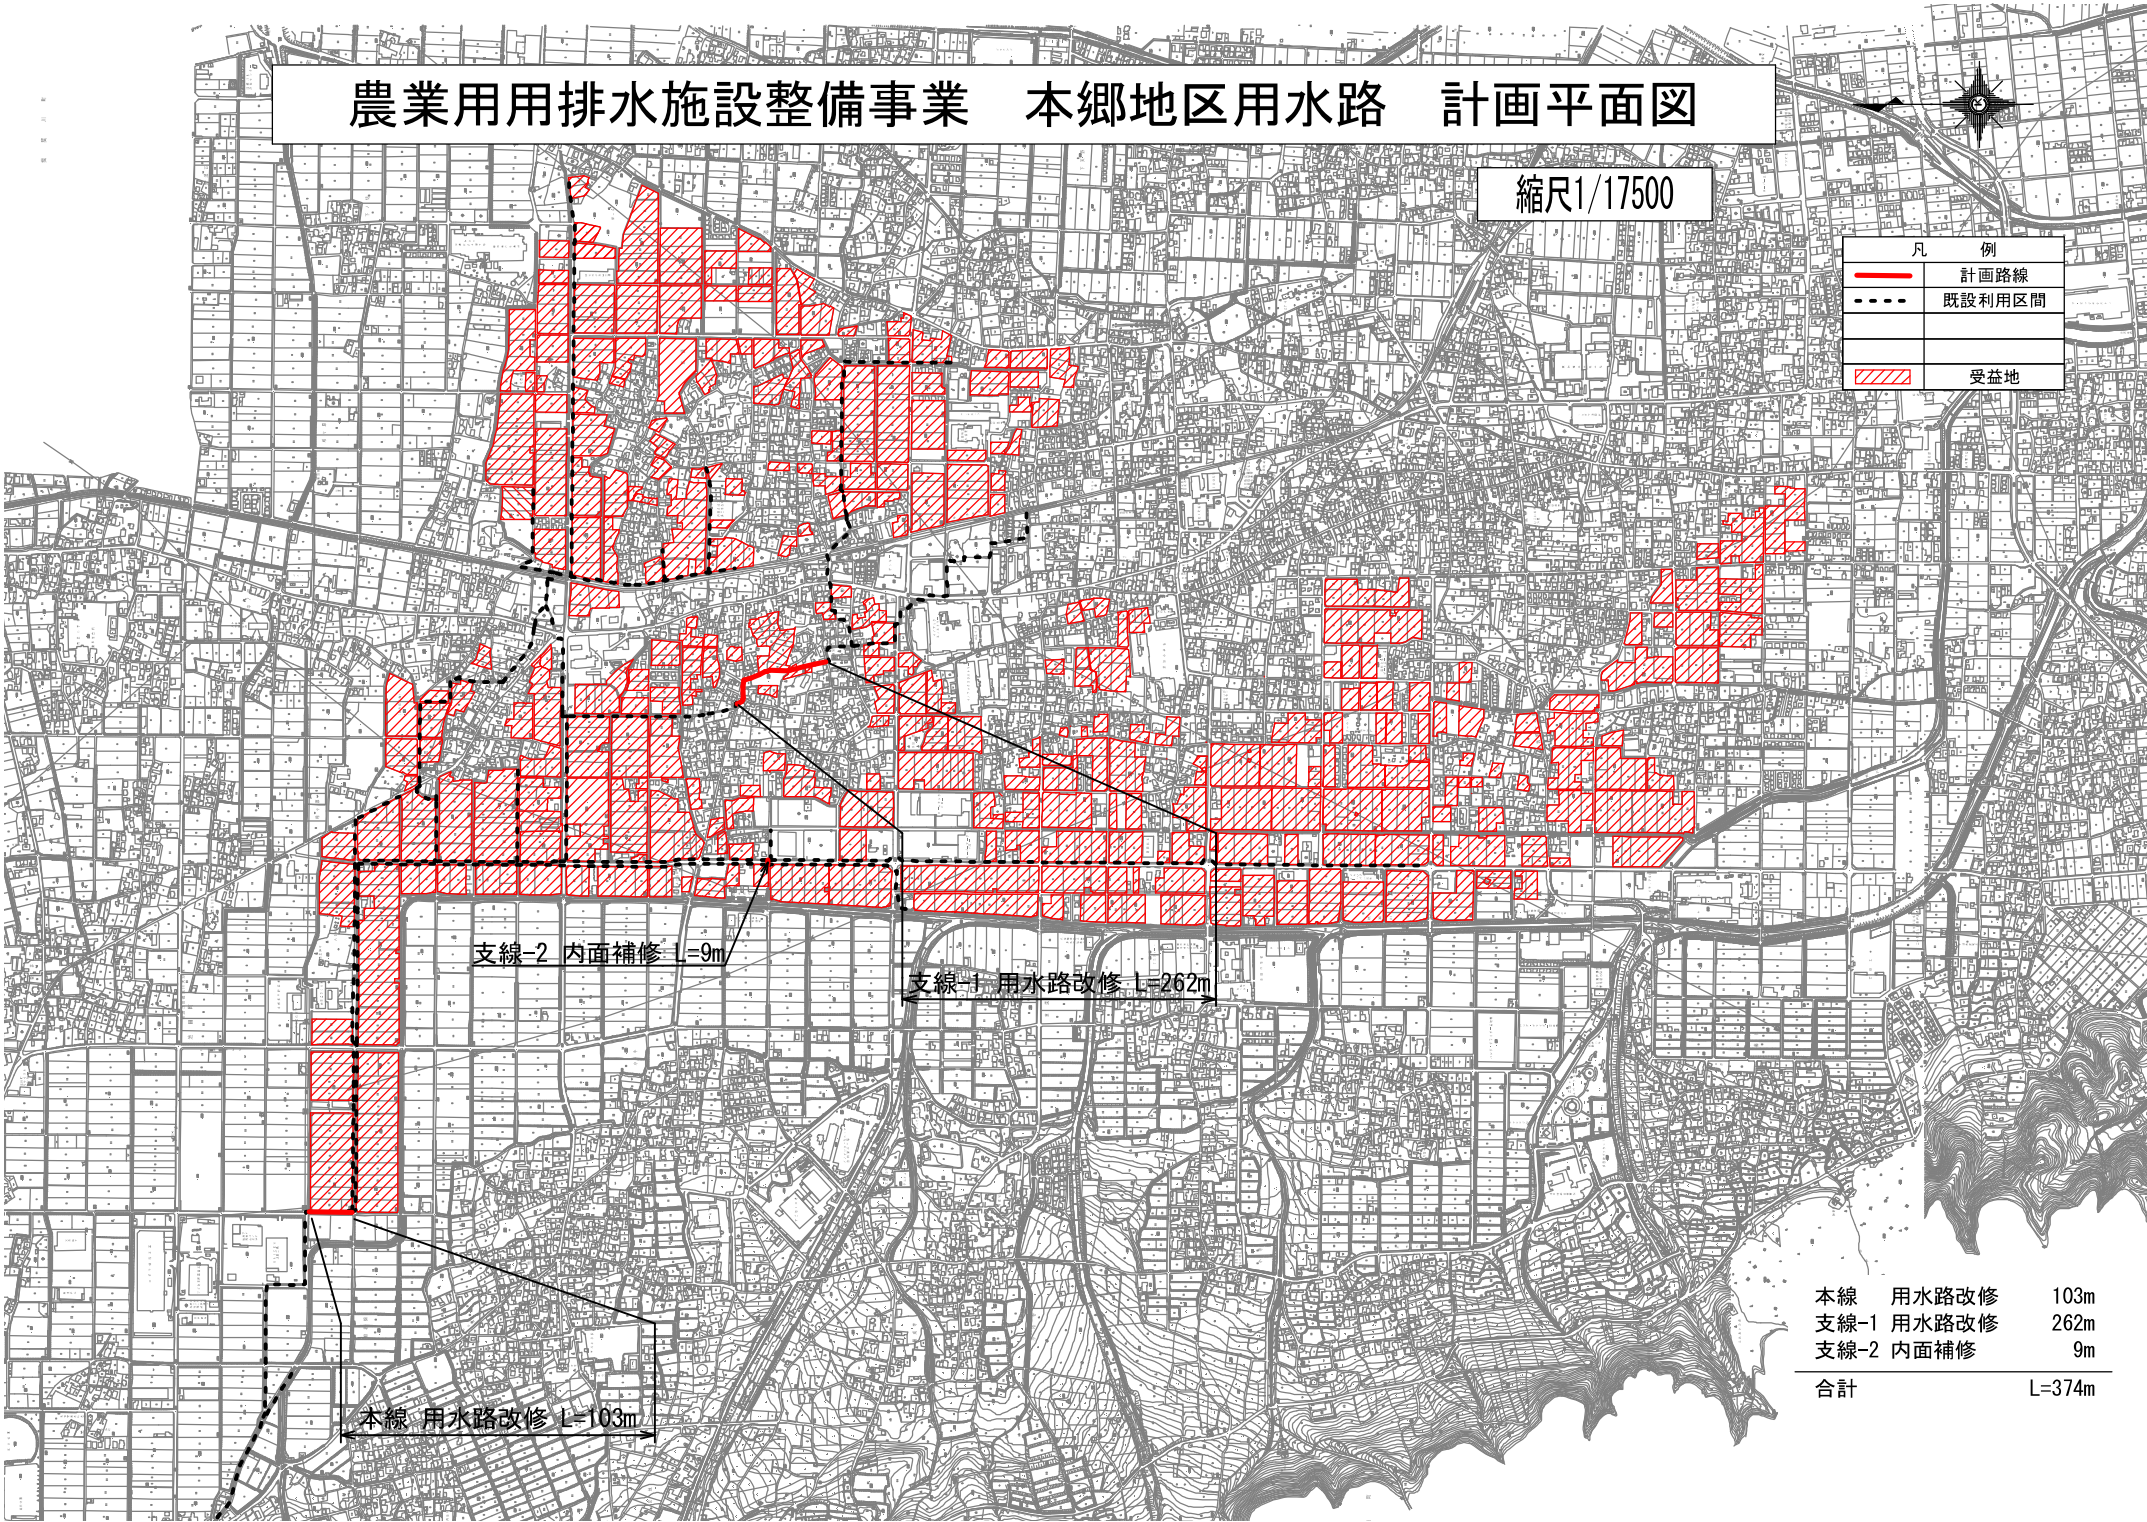

本線	用水路改修	103m
支線-1	用水路改修	262m
支線-2	内面補修	9m
合計		L=374m

# 農業用排水施設整備事業 本郷地区用水本線 計画平面図

1/2500

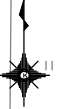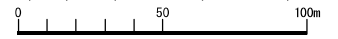

凡 例	
	計画路線
	既設利用区間



薬田ピ  
製品パイ  
場オ

UNIGEN  
岐阜工場

般 若 畑

用水路改修 L=103m



内面補修工  
(H) 900x (B) 1600 L=103.4m  
引上げ弁  
角型450

NO. 0  
NO. 1  
NO. 2  
EP



# 農業用排水施設整備事業 本郷地区用水支線-1 計画平面図

1/2500

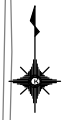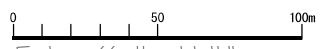


凡 例	
<span style="color: red;">—</span>	計画路線
⋯⋯	既設利用区間






# 農業用排水施設整備事業 中井川用水路 計画平面図

縮尺1/15000

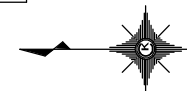


凡 例	
—	計画路線
- - -	既設利用区間
////	受益地

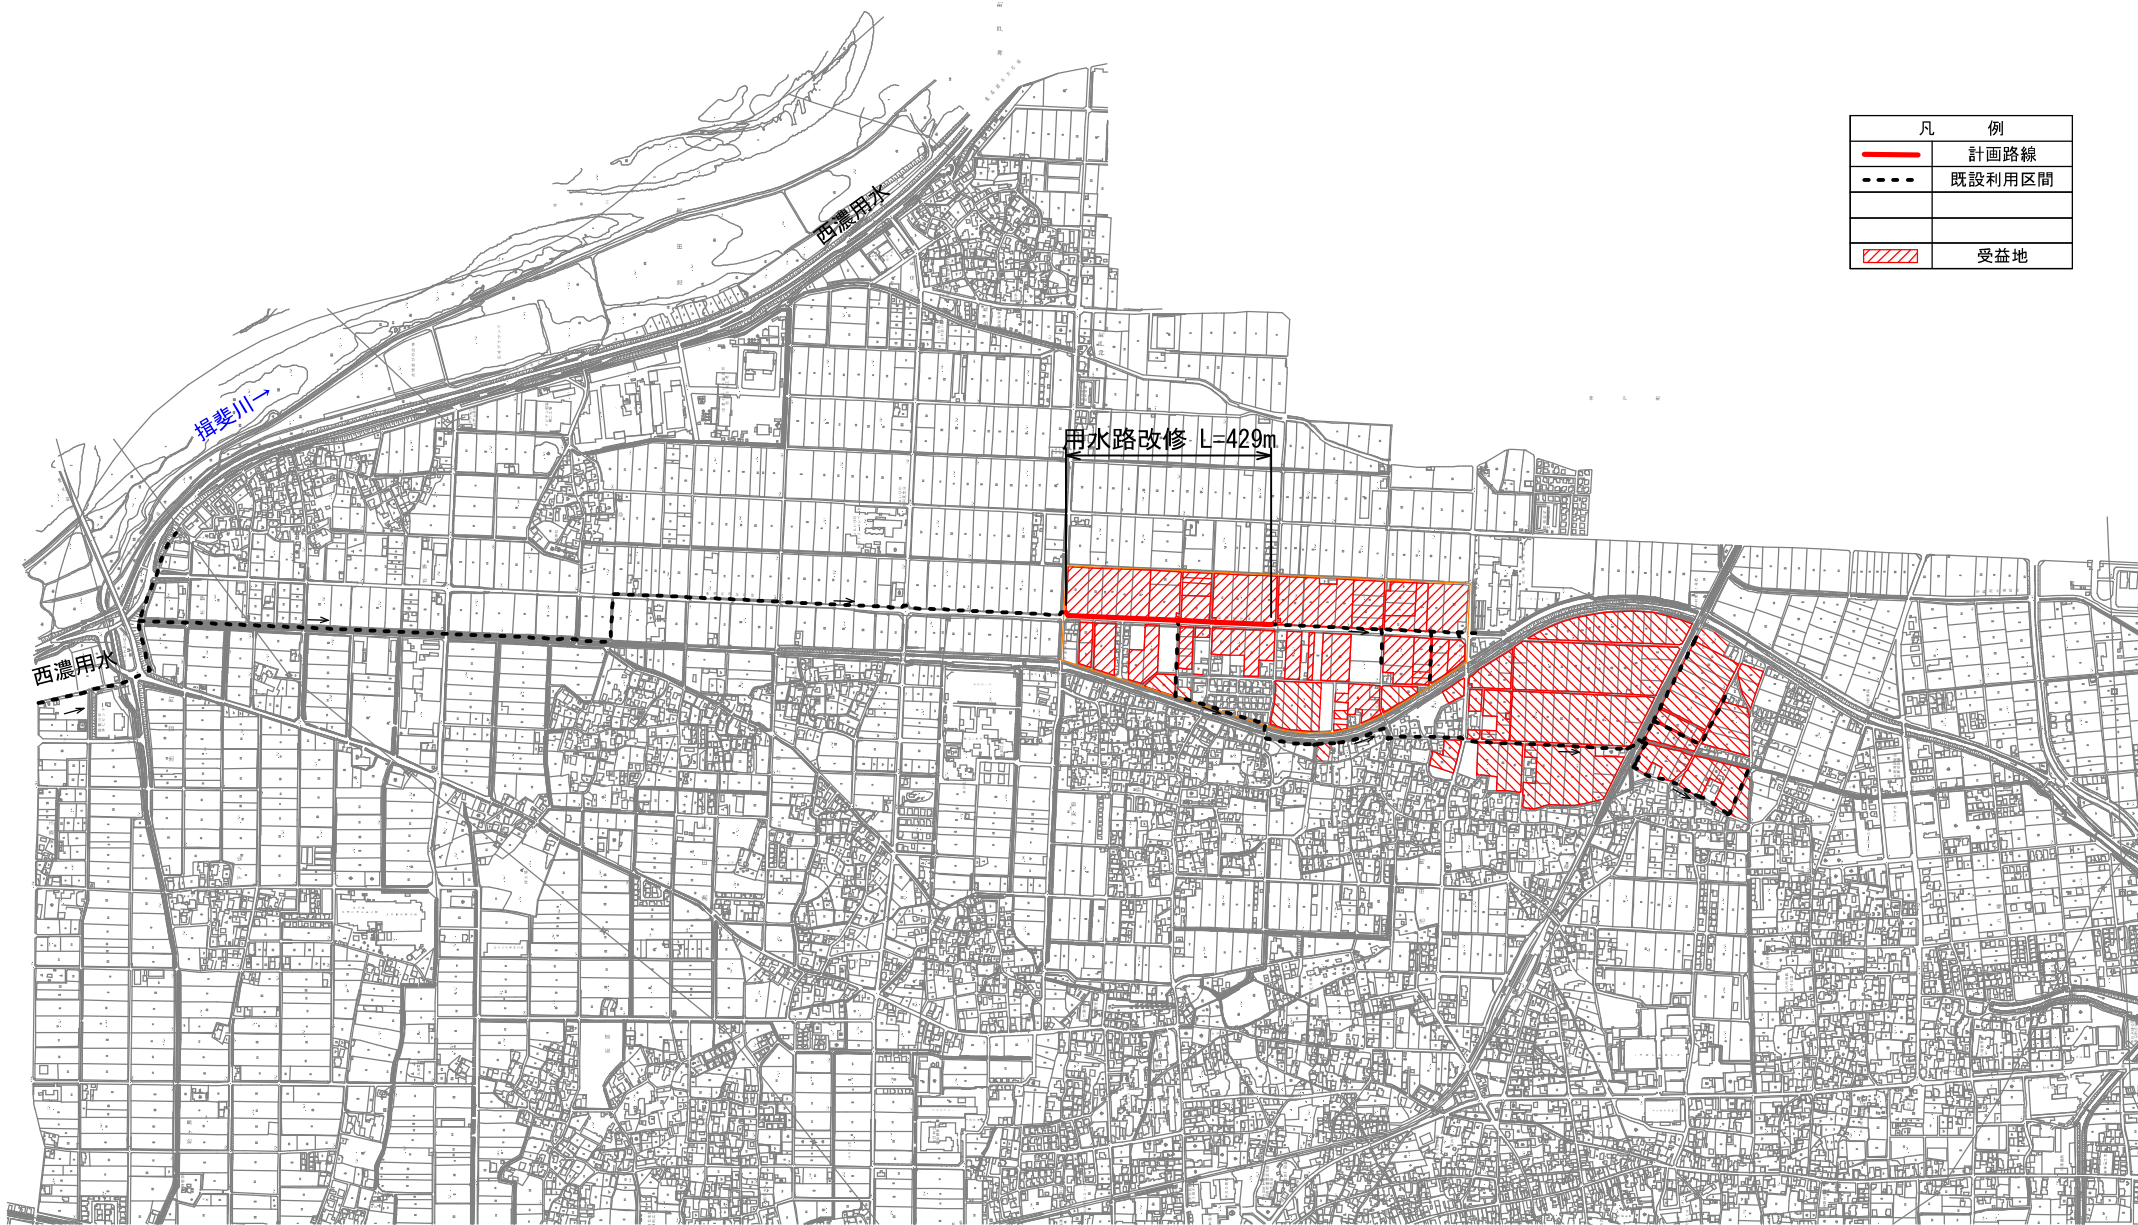

# 農業用排水施設整備事業 中井川用水路 計画平面図

1/5000

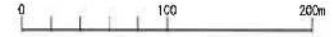

凡 例	
	計画路線
	既設利用区間

用水路改修 L=429m

RC (D 600 (B) 800)  
L=12.3m

BF600 L=224.2m

BF600 L=192.5m

内面補修  
L=4.5m

内面補修  
L=21.1m

暗渠工  
L=8m

内面補修  
L=3.4m

内面補修  
L=1.5m

内面補修  
L=2.0m

内面補修  
L=3.8m

NO.1  
NO.2  
NO.3  
NO.4  
NO.5  
NO.6  
NO.7  
NO.8