


位置図

主要地方道 富加七宗線

供用延長 L=46.0m

起点
加茂郡七宗町神瀬字瀬戸1064番1

終点
同郡同町同字同1067番1

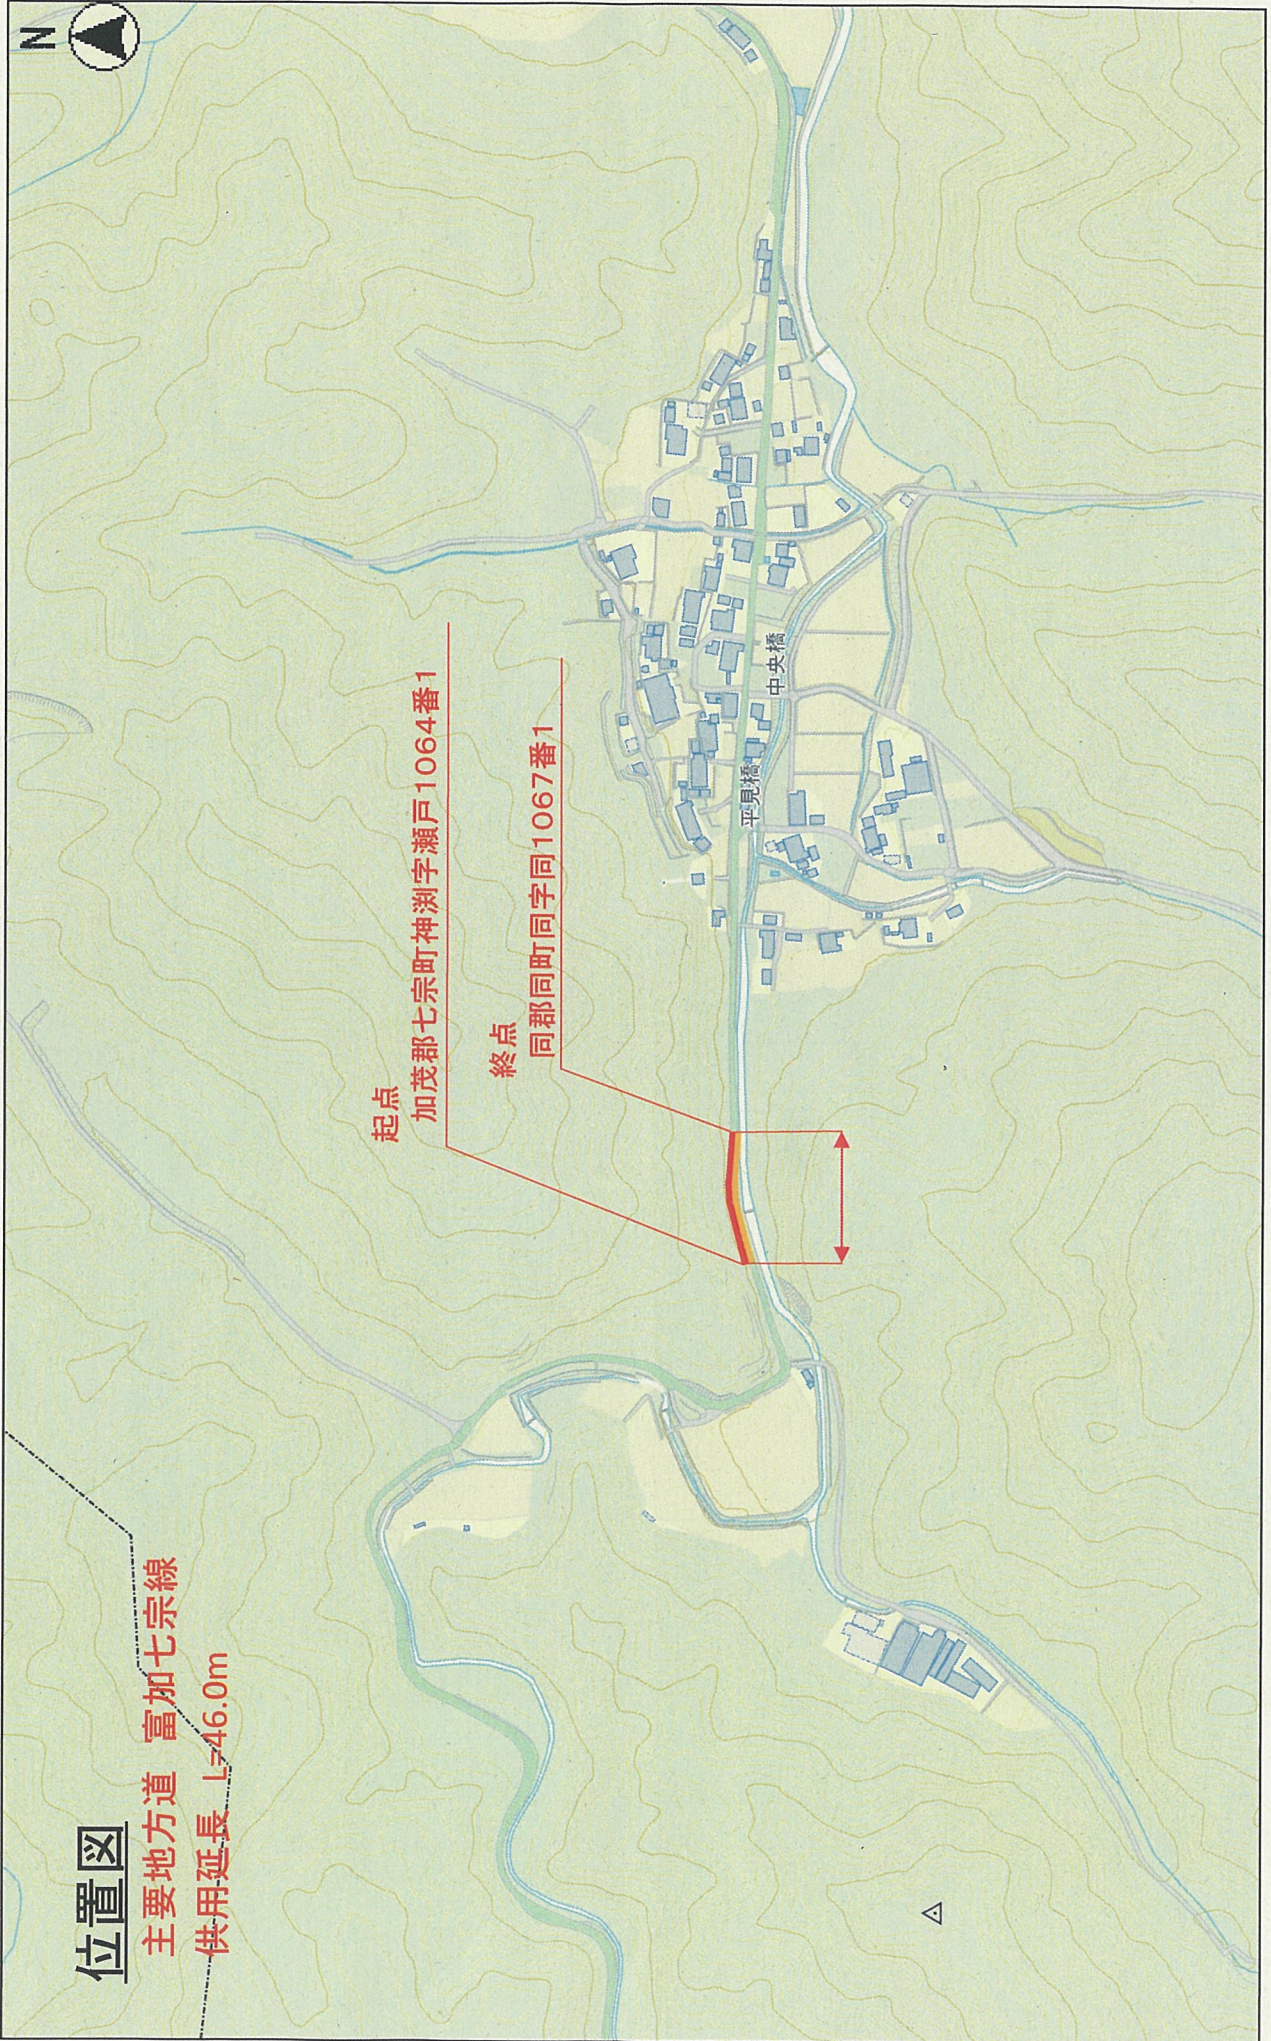

縮尺 1 : 5000

