平　面　図

S=1:250

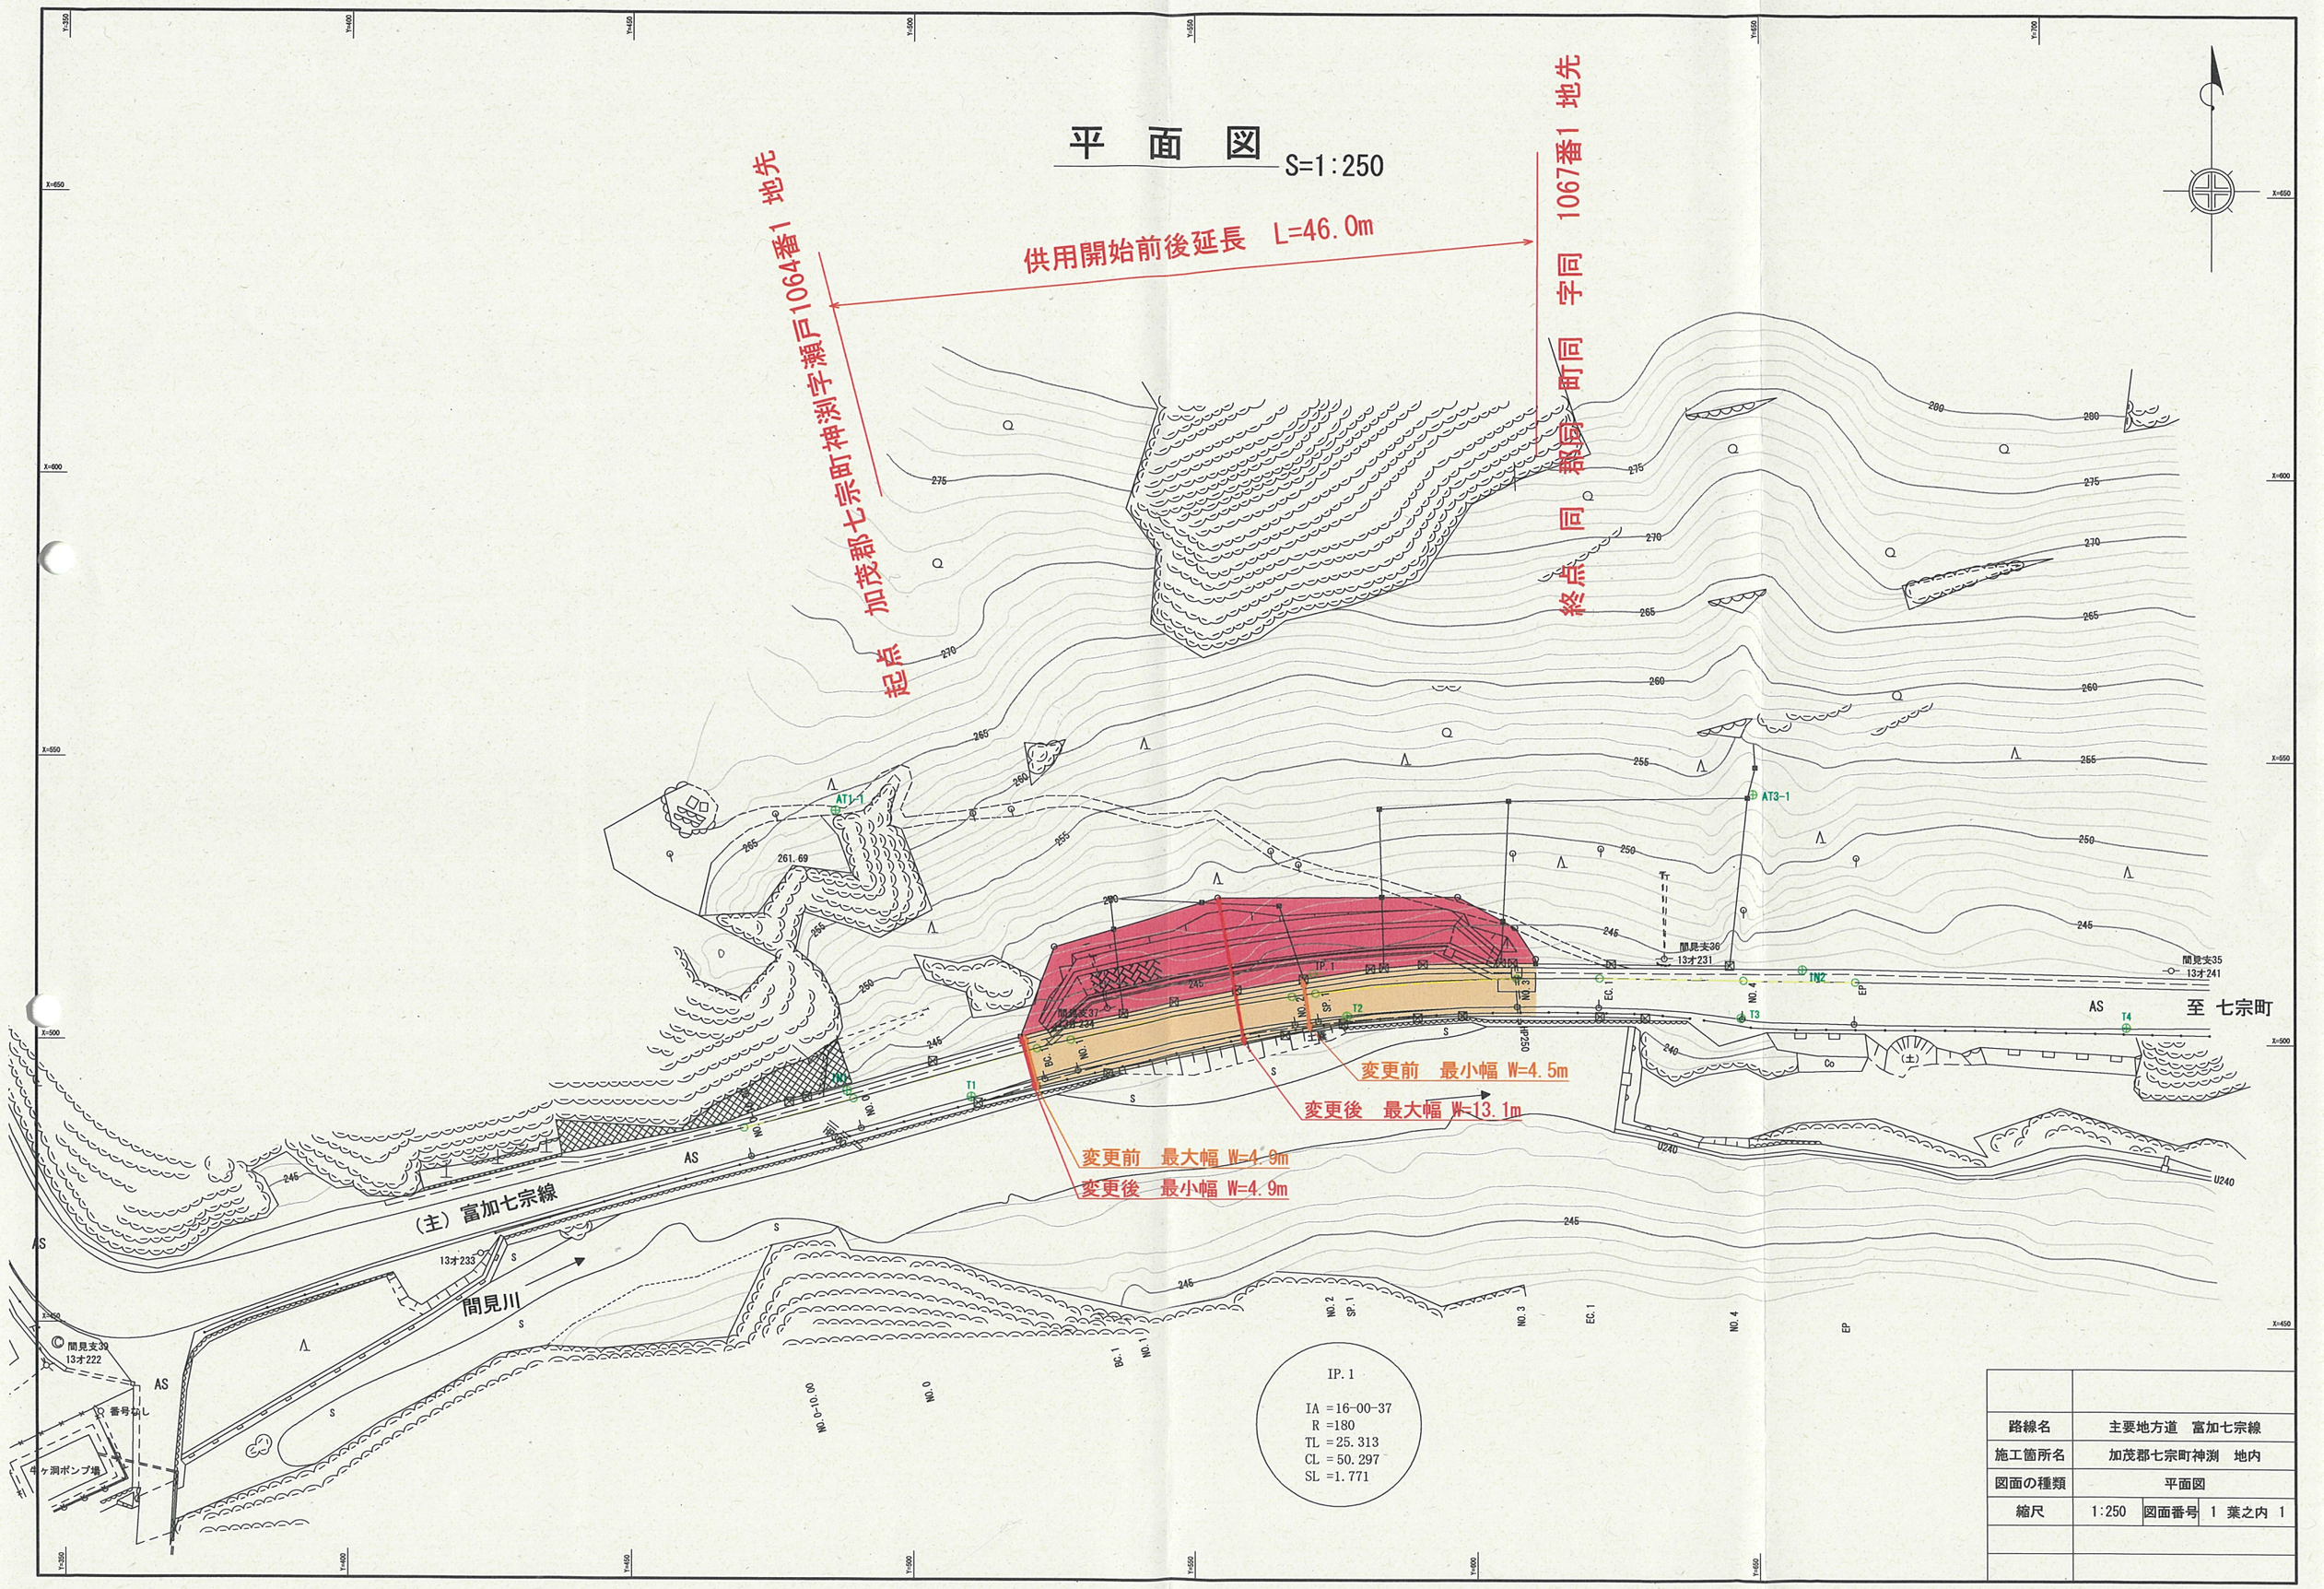

路線名	主要地方道　富加七宗線		
施工箇所名	加茂郡七宗町神渕　地内		
図面の種類	平面図		
縮尺	1:250	図面番号	1　葉之内　1