


経営体育成基盤整備事業 更地方地区
計画概要図(区画整理工計画図)


変更前

区画整理工(畦畔除去)

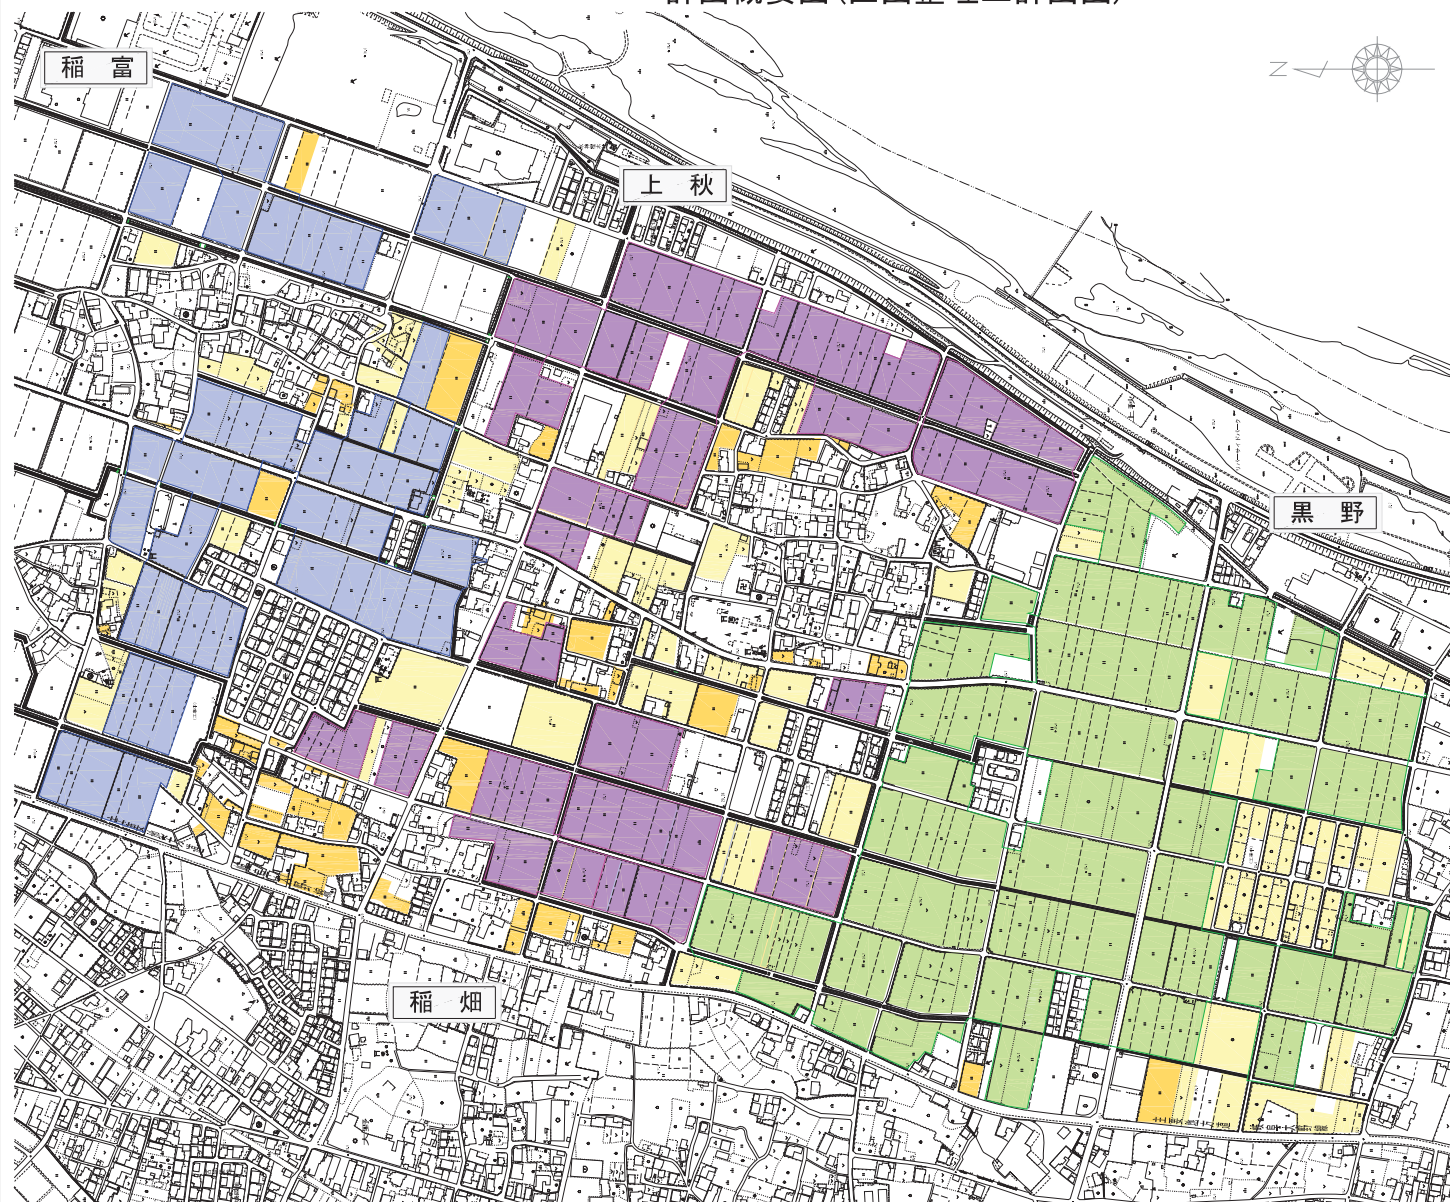


現況

平面図

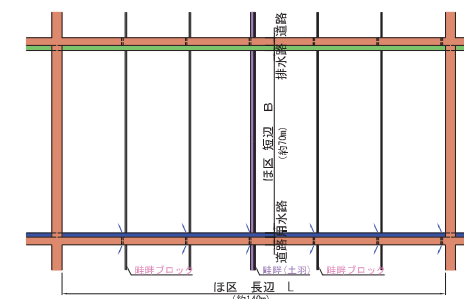

計画

平面図

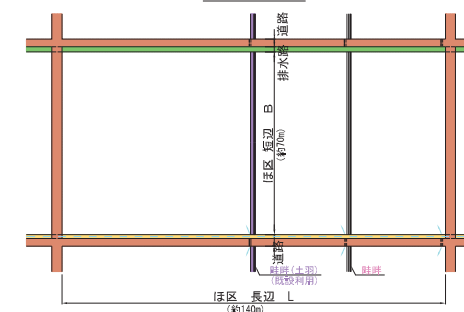


	農事組合法人 稲富ファーム
	黒野東営農組合
	認定農業者

凡 例	
	農振農用地
	農振農用地外



県営経営体育成基盤整備事業 更地方地区
区画整理工（畦畔除去）受益図

変更後

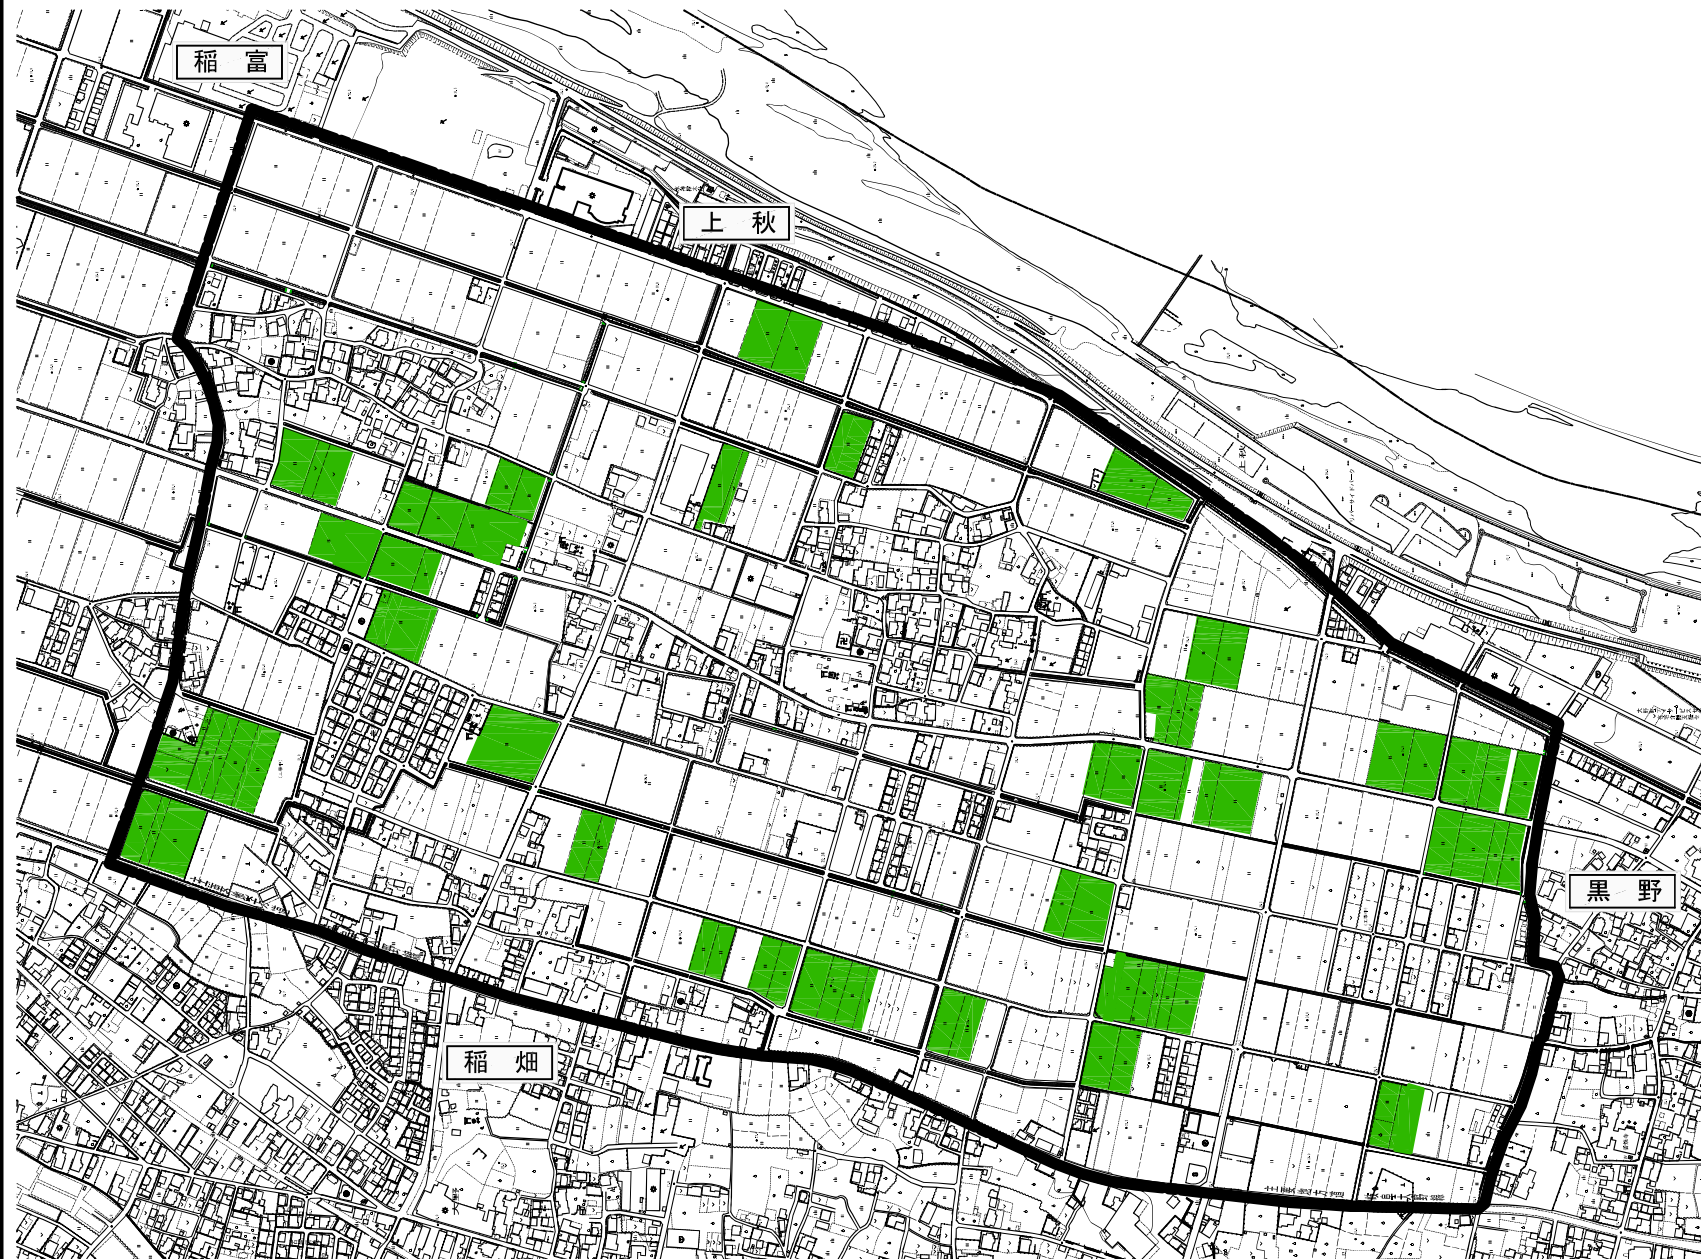

凡 例	
事業区域	———
受益A=15.6ha	■

0 100 200 300 400 500 (m)