
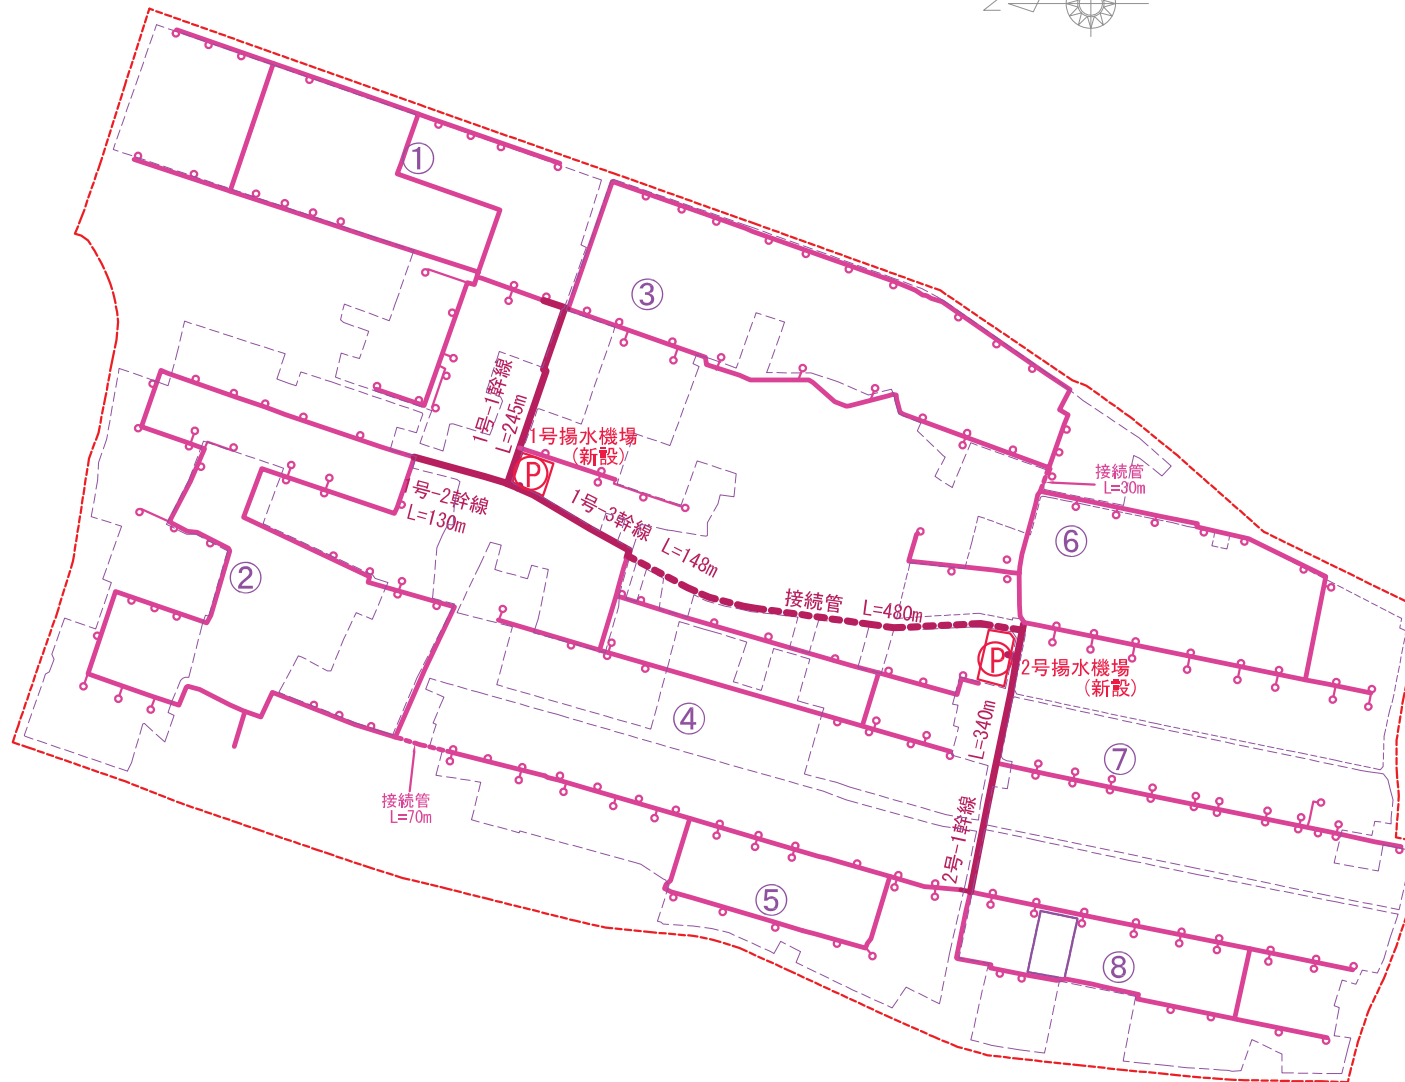


経営体育成基盤整備事業 更地方地区
計画概要図(用水路工計画図)

A1サイズ S=1:3,000
A3サイズ S=1:6,000

変更前

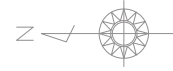

凡 例	
---	地区界
—	計画幹線水路
---	計画末端水路
P	新設揚水機場



変更後



業務名/工事名			
路線・河川名等	夏焼地区		
施工箇所名	中津川市 篠岡 地内		
図面の種類			
縮 尺	図 示	図面番号	葉之内
製 図 者 名	岐阜県土地改良事業団体連合会		
発 注 者 名	岐阜県 恵那森林事務所		