


一般国道 418 号

S=1:1000

区域變更延長 $L=324.0\text{m}$

起点：加茂郡八百津町野上字西中長1488番2地先

終点:同 郡同 町同 字市場1361番5地先

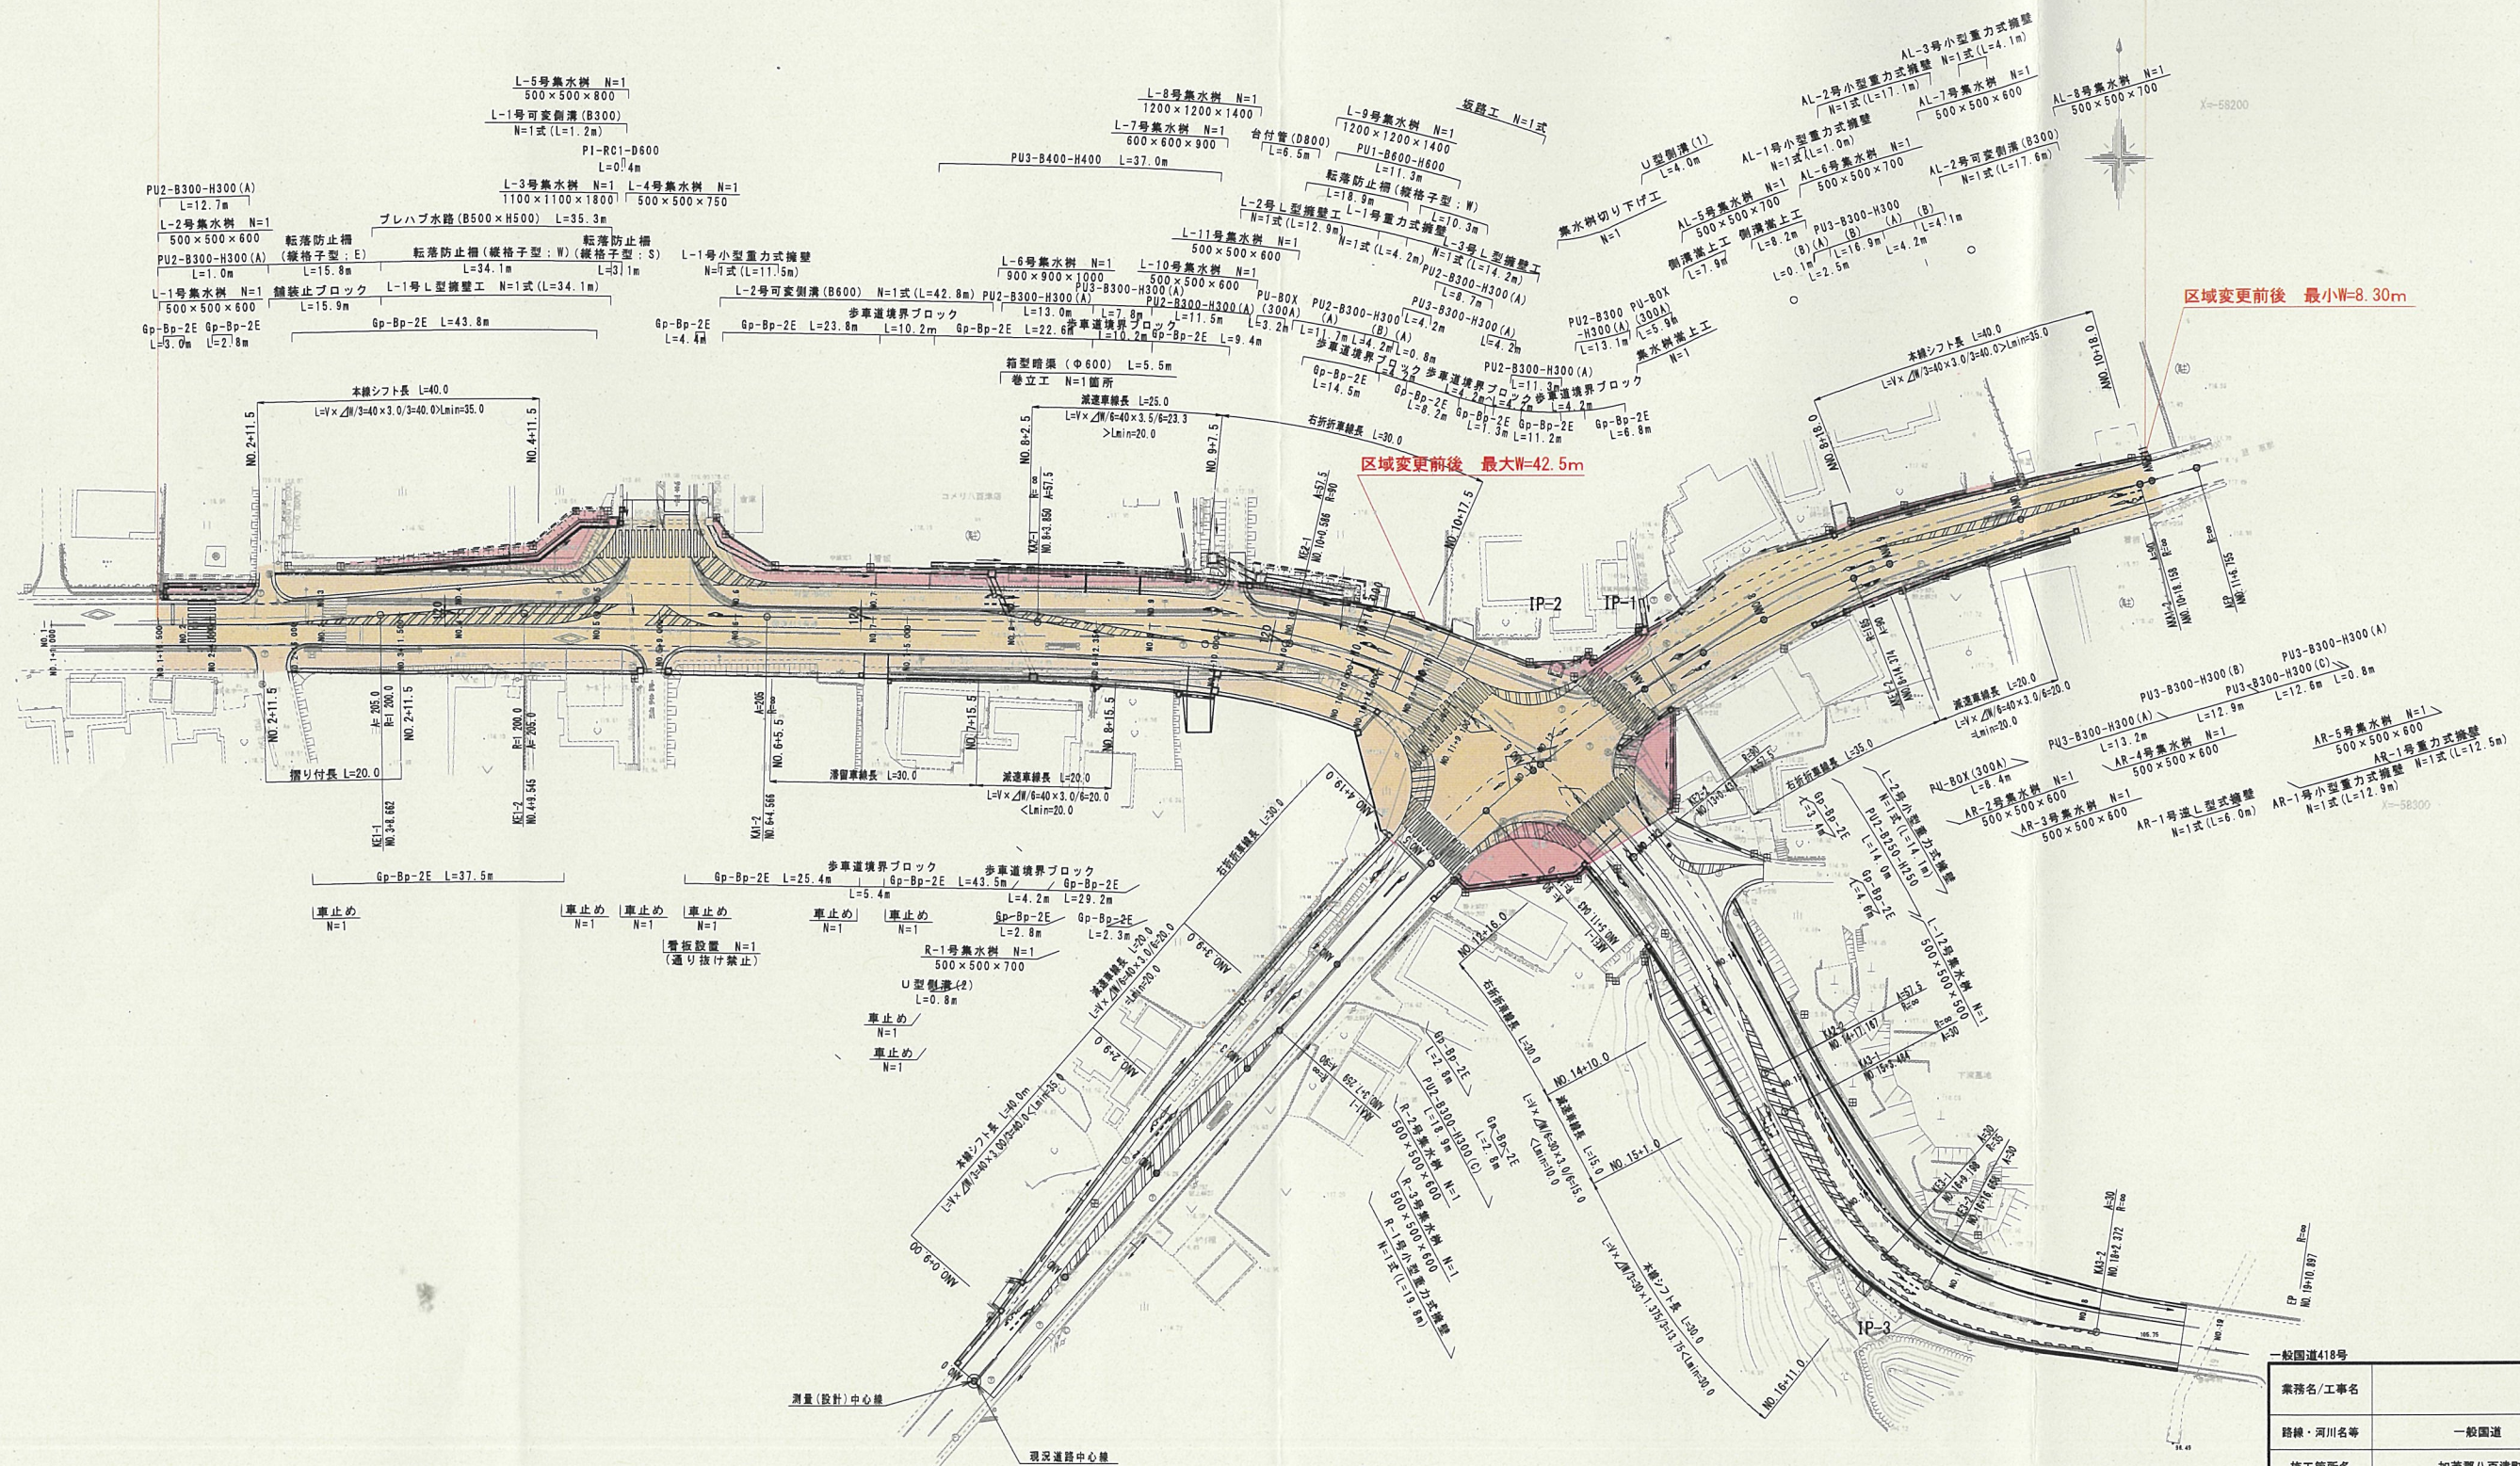

一般国道418号			
業務名/工事名			
路線・河川名等		一般国道 4 1 8 号	
施工箇所名		加茂郡八百津町野上 地内	
図面の種類		平 面 図	
縮 尺	1:500	図面番号	業之内
会 社 名			
事務所名		岐阜県 可茂土木事務所	