


平面図
一般県道野上古井線 S=1:1000

区域変更延長 L=98.2m

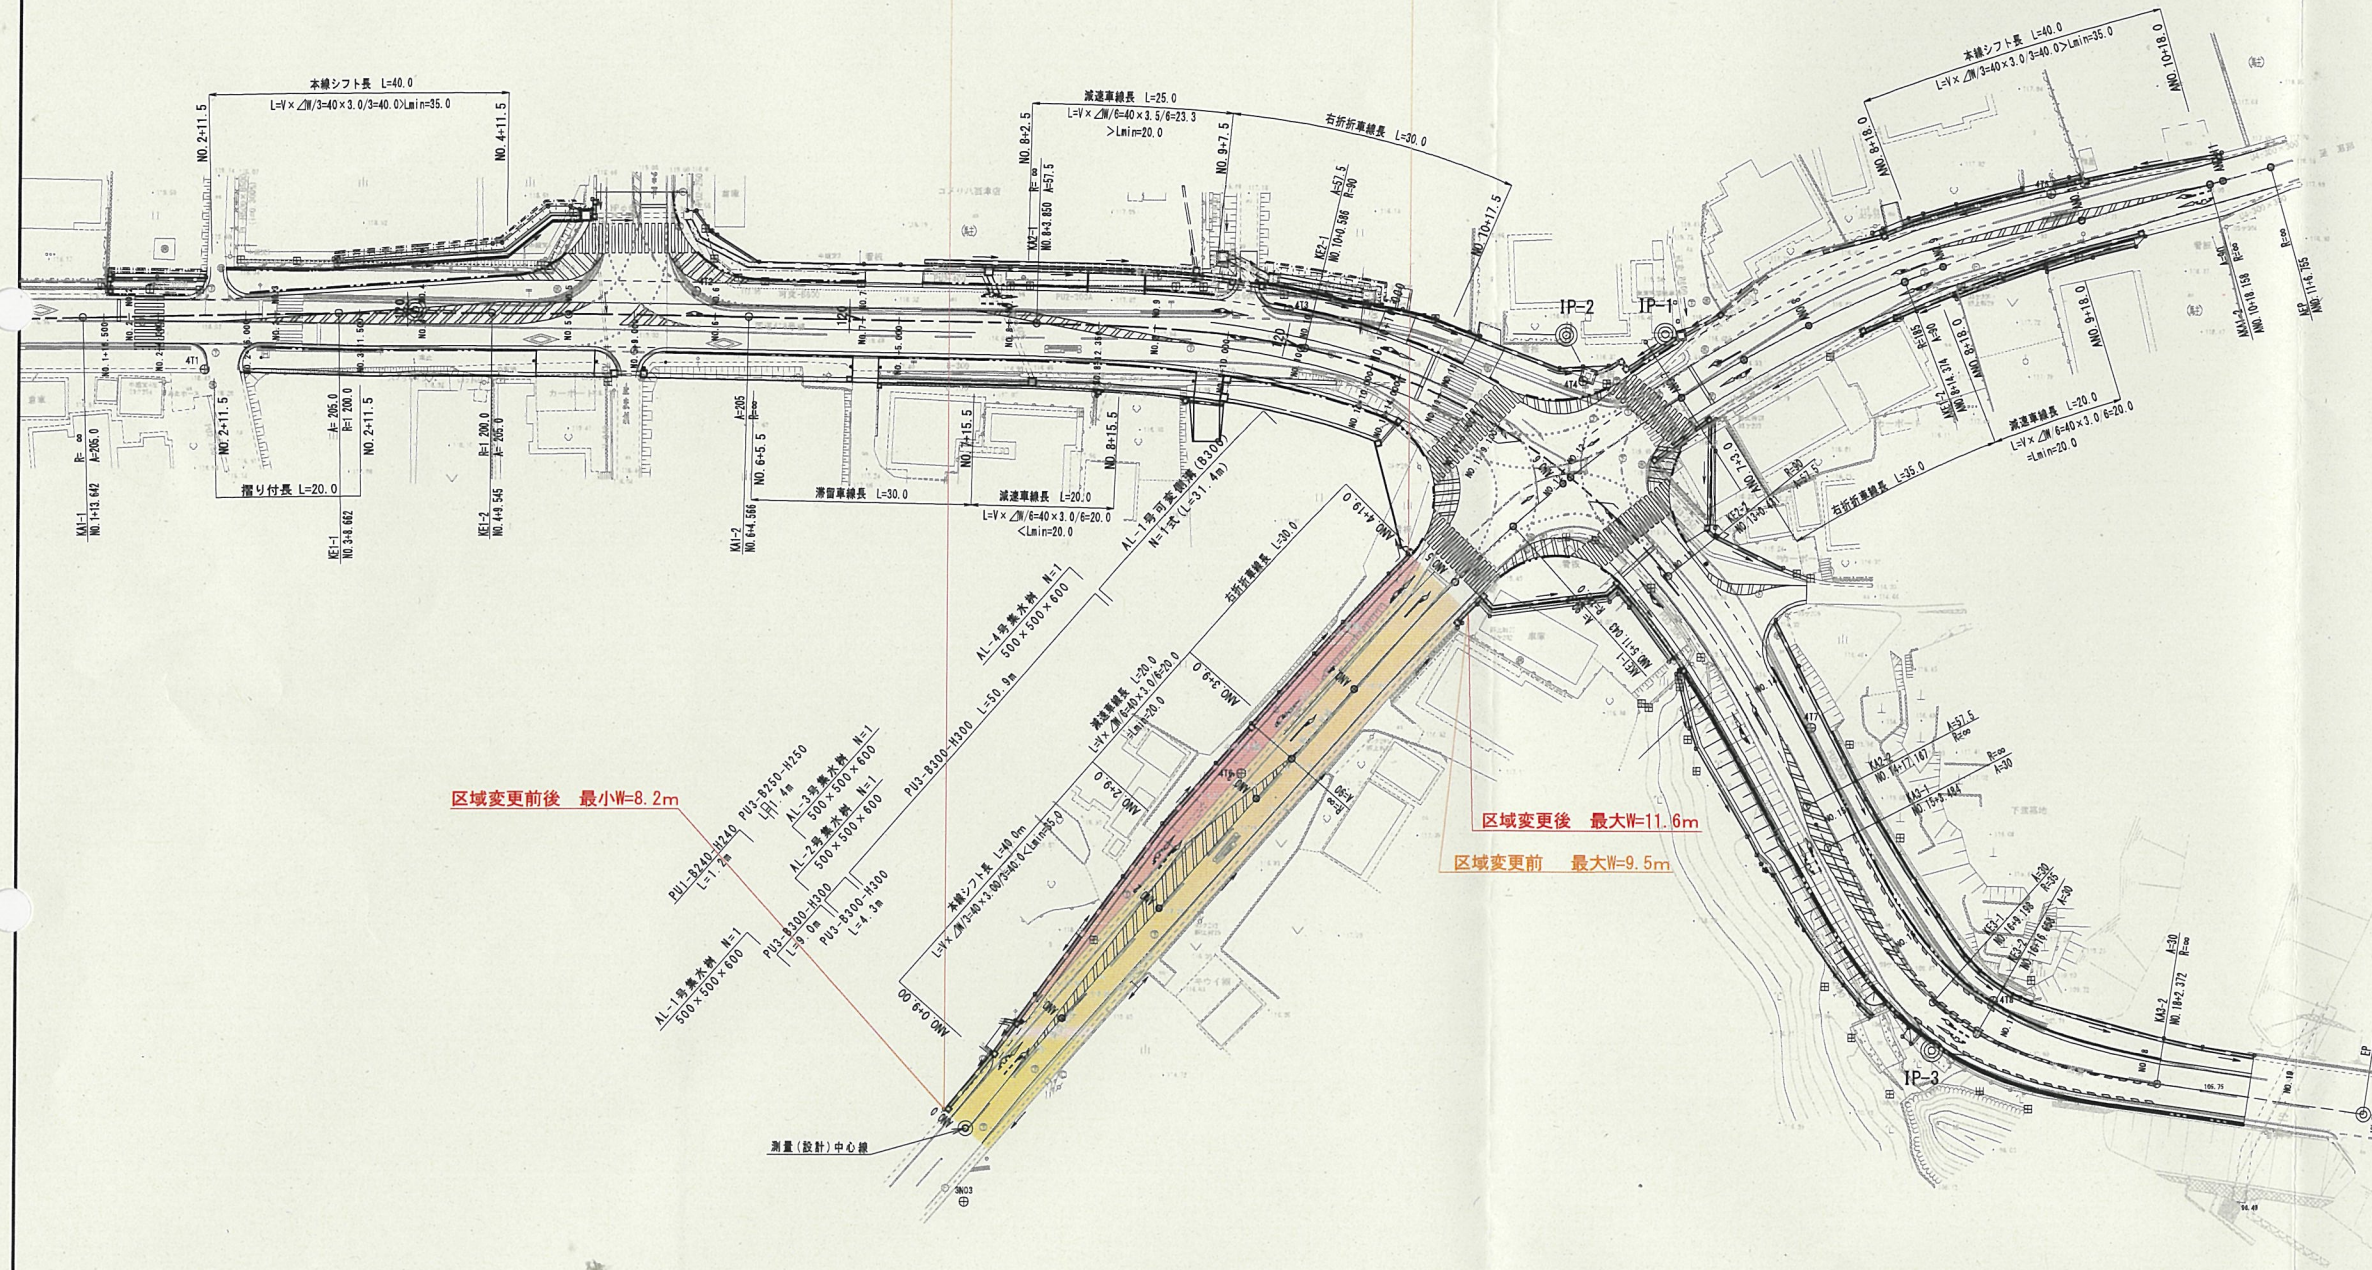

区域変更前後 最小W=8.2m

区域変更後 最大W=11.6m

区域変更前 最大W=9.5m

一般県道野上古井線		
業務名/工事名		
路線・河川名等	一般国道 418号	
施工箇所名	加茂郡八百津町野上 地内	
図面の種類	平 面 図	
縮 尺	図面番号	業之内
会 社 名		
事務所名	岐阜県 可茂土木事務所	