


計画平面図

A1 S=1: 500
A3 S=1:1000

IP.1
LA = 7-50-06
R = 500
TL = 34,240
CL = 68,373
SL = 1,171

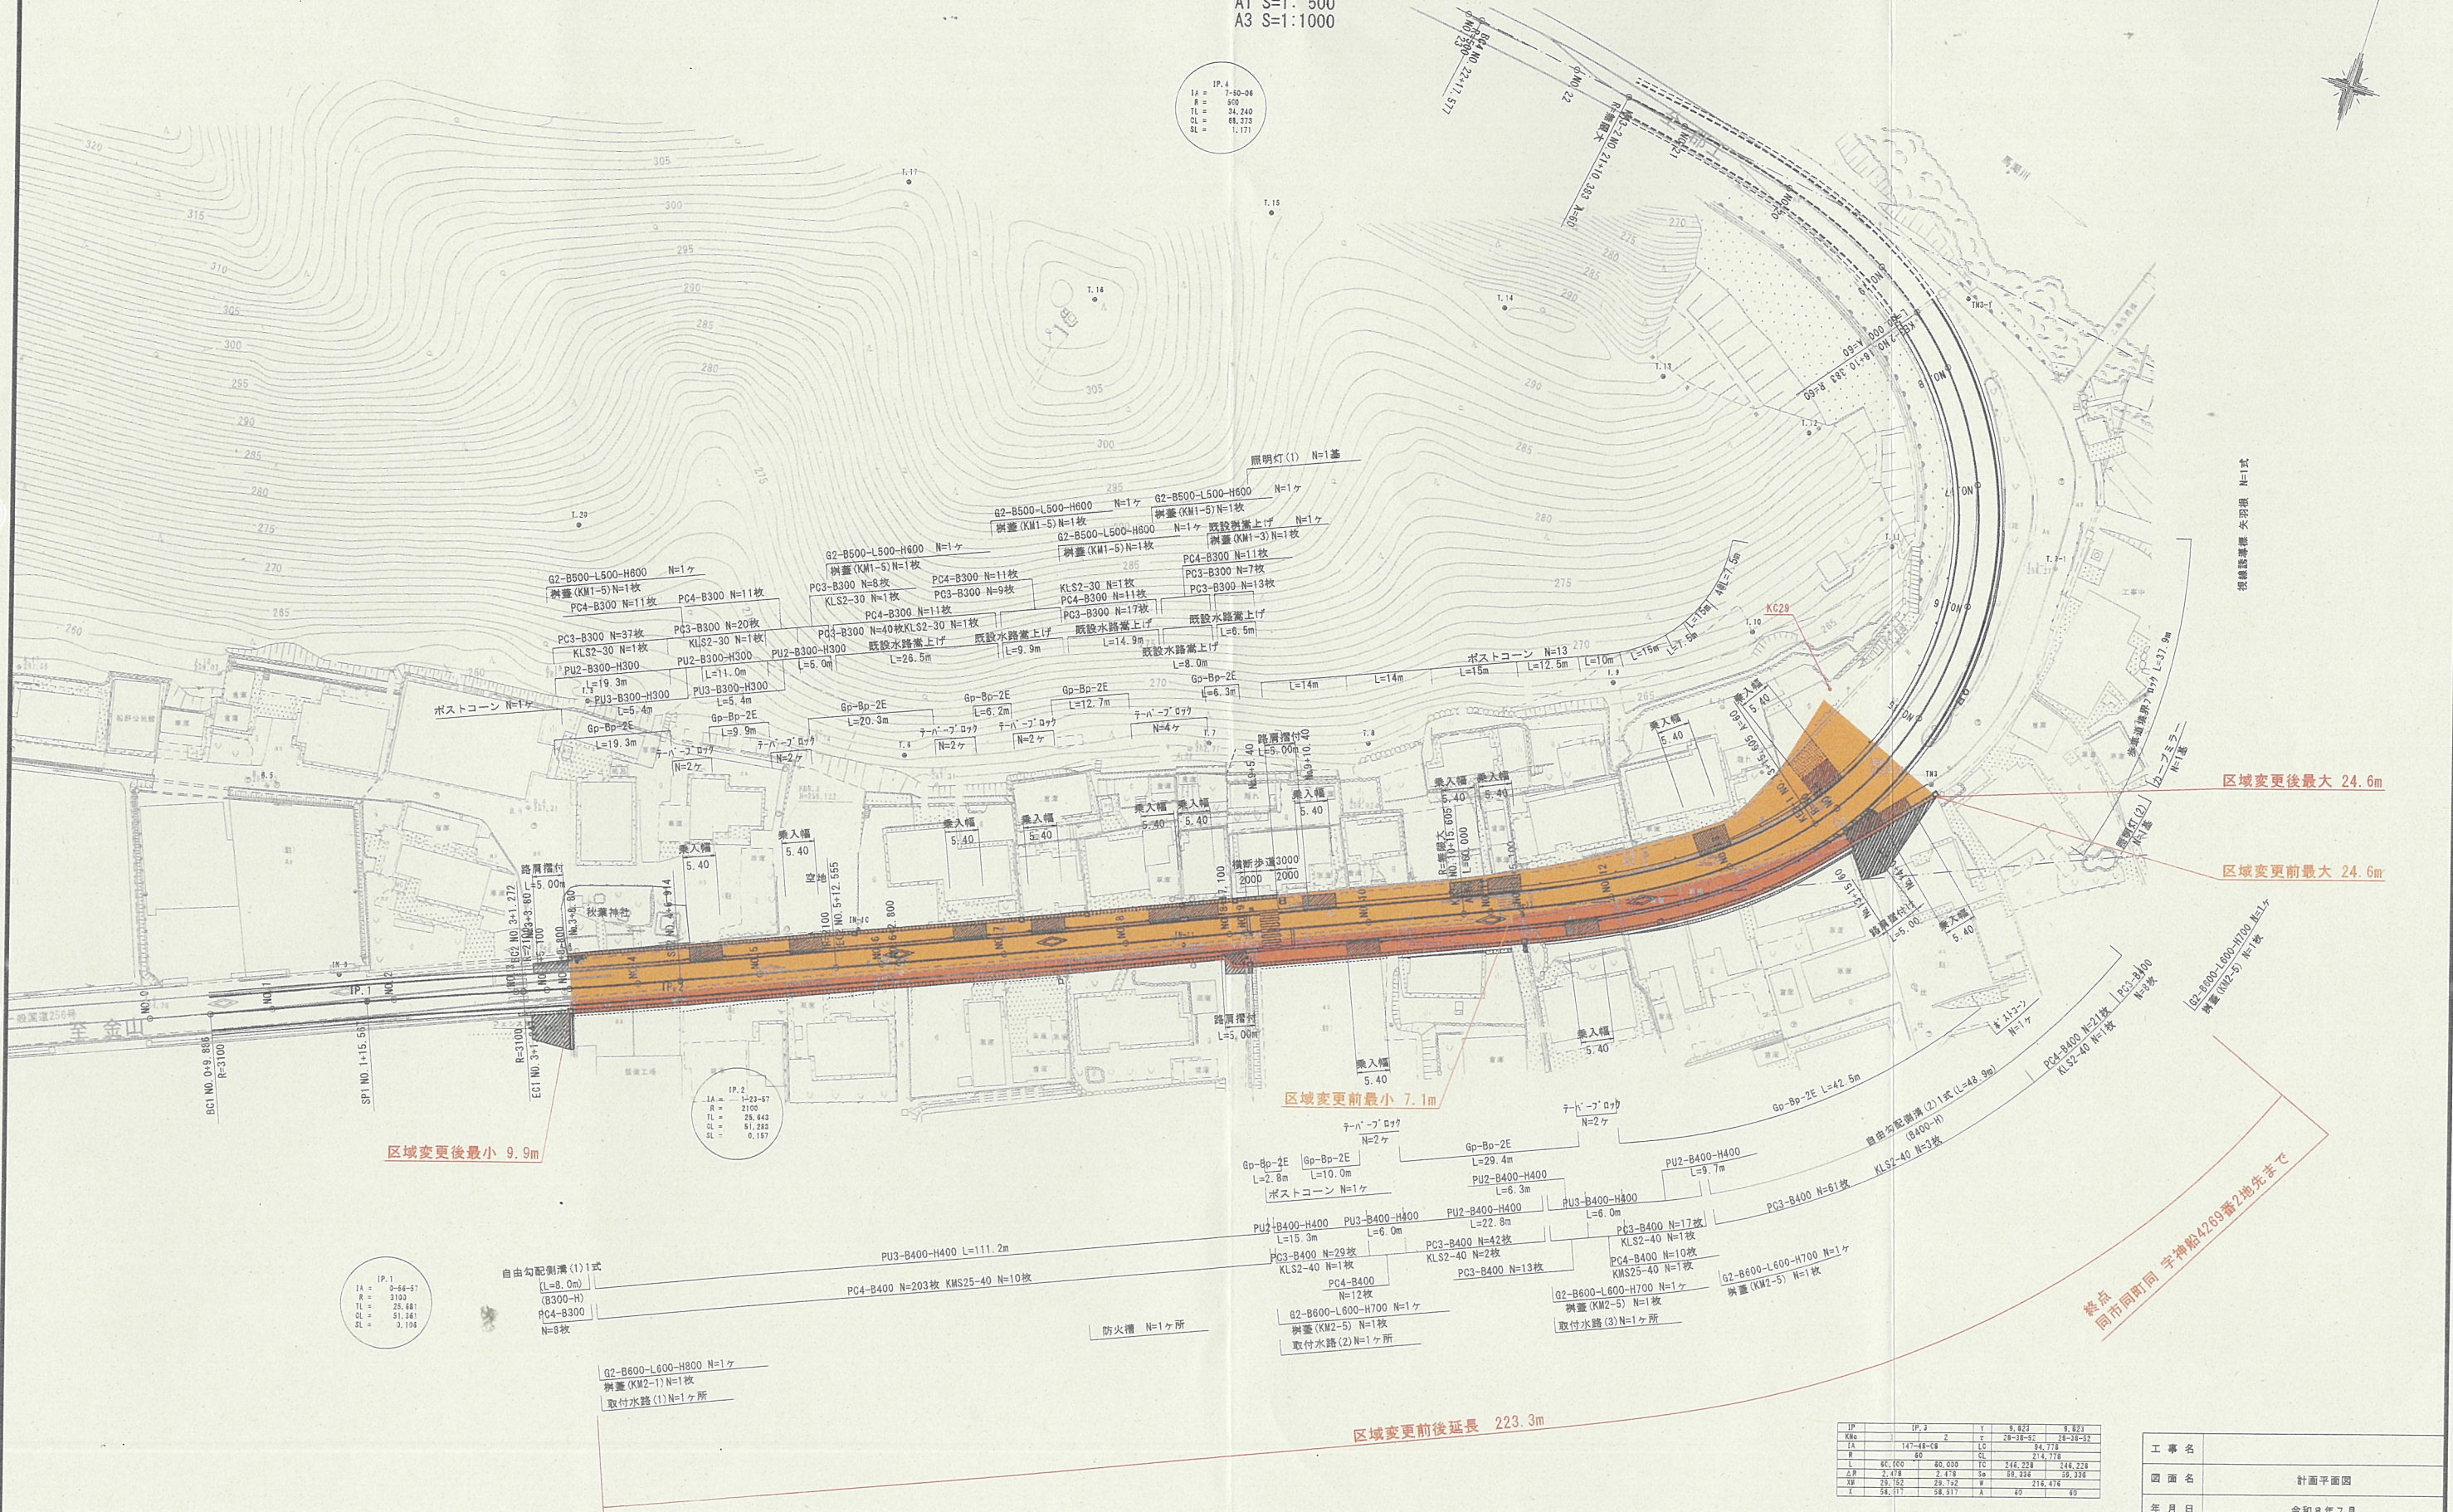

IP.1
LA = 9-54-57
R = 3100
TL = 25,481
CL = 51,241
SL = 0,104

IP.2
LA = 1-23-57
R = 2100
TL = 25,642
CL = 51,282
SL = 0,187

IP	IP.1	IP.2	Y	9,823	9,823
Km	147-44-53	2	28-28-52	28-28-52	
LA	40		CL	54,178	214,778
R	60,000	80,000	CL	248,228	248,228
ΔR	2,478	2,478	SL	59,338	59,338
X	29,152	29,152	W	216,476	
Y	58,117	58,317	A	40	60

工事名			
図面名	計画平面図		
年月日	令和8年7月		
尺度	1:500	図面番号	案之内
会社名			
事務所名	下品土木事務所		

区域変更後最小 9.9m

区域変更前最小 7.1m

区域変更後最大 24.6m

区域変更前最大 24.6m

区域変更前後延長 223.3m

起点
下品市金山町戸部字船野4344番2地先から

終点
同市同町同 宇神峠429番2地先まで