


位置図

主要地方道岐阜県南大野線
(揖斐都市計画道路 3.4.8号 大垣神戸大野線、3.4.3号 大野揖斐川線)

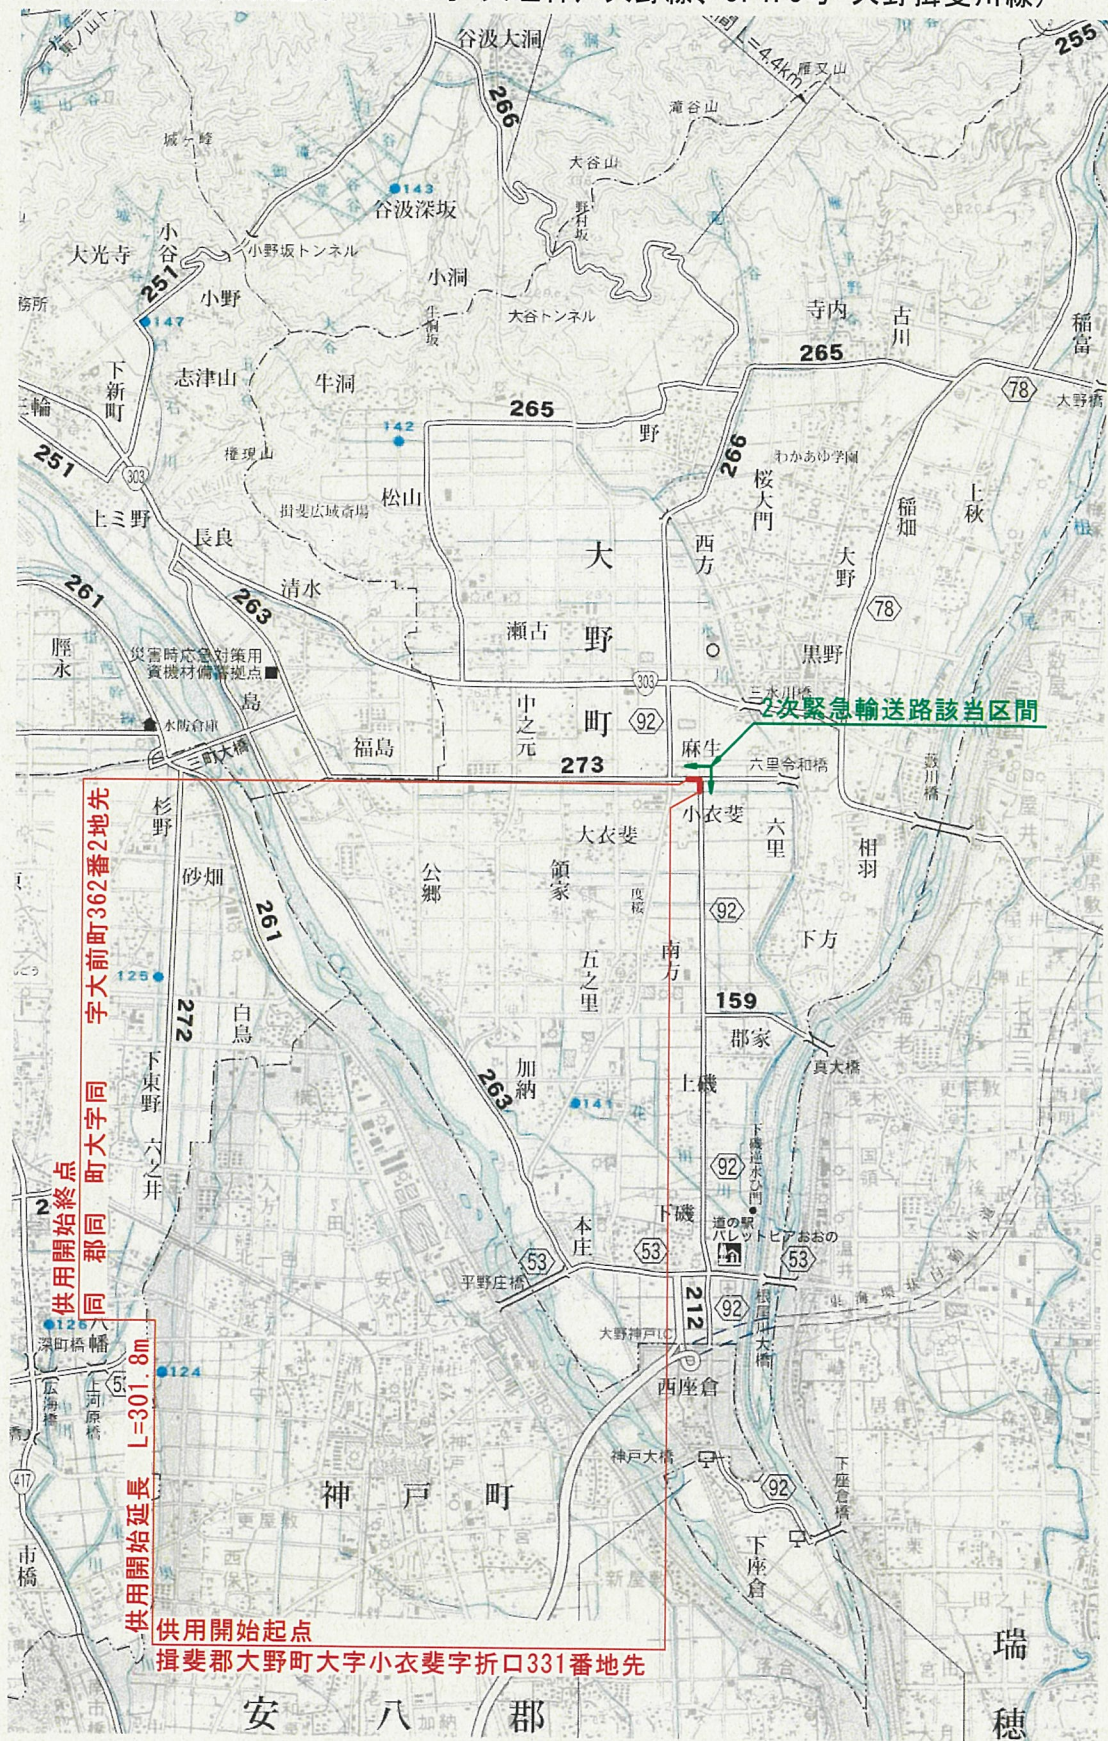

S=1:50,000

1000m 0m 1000m 2000m 3000m