



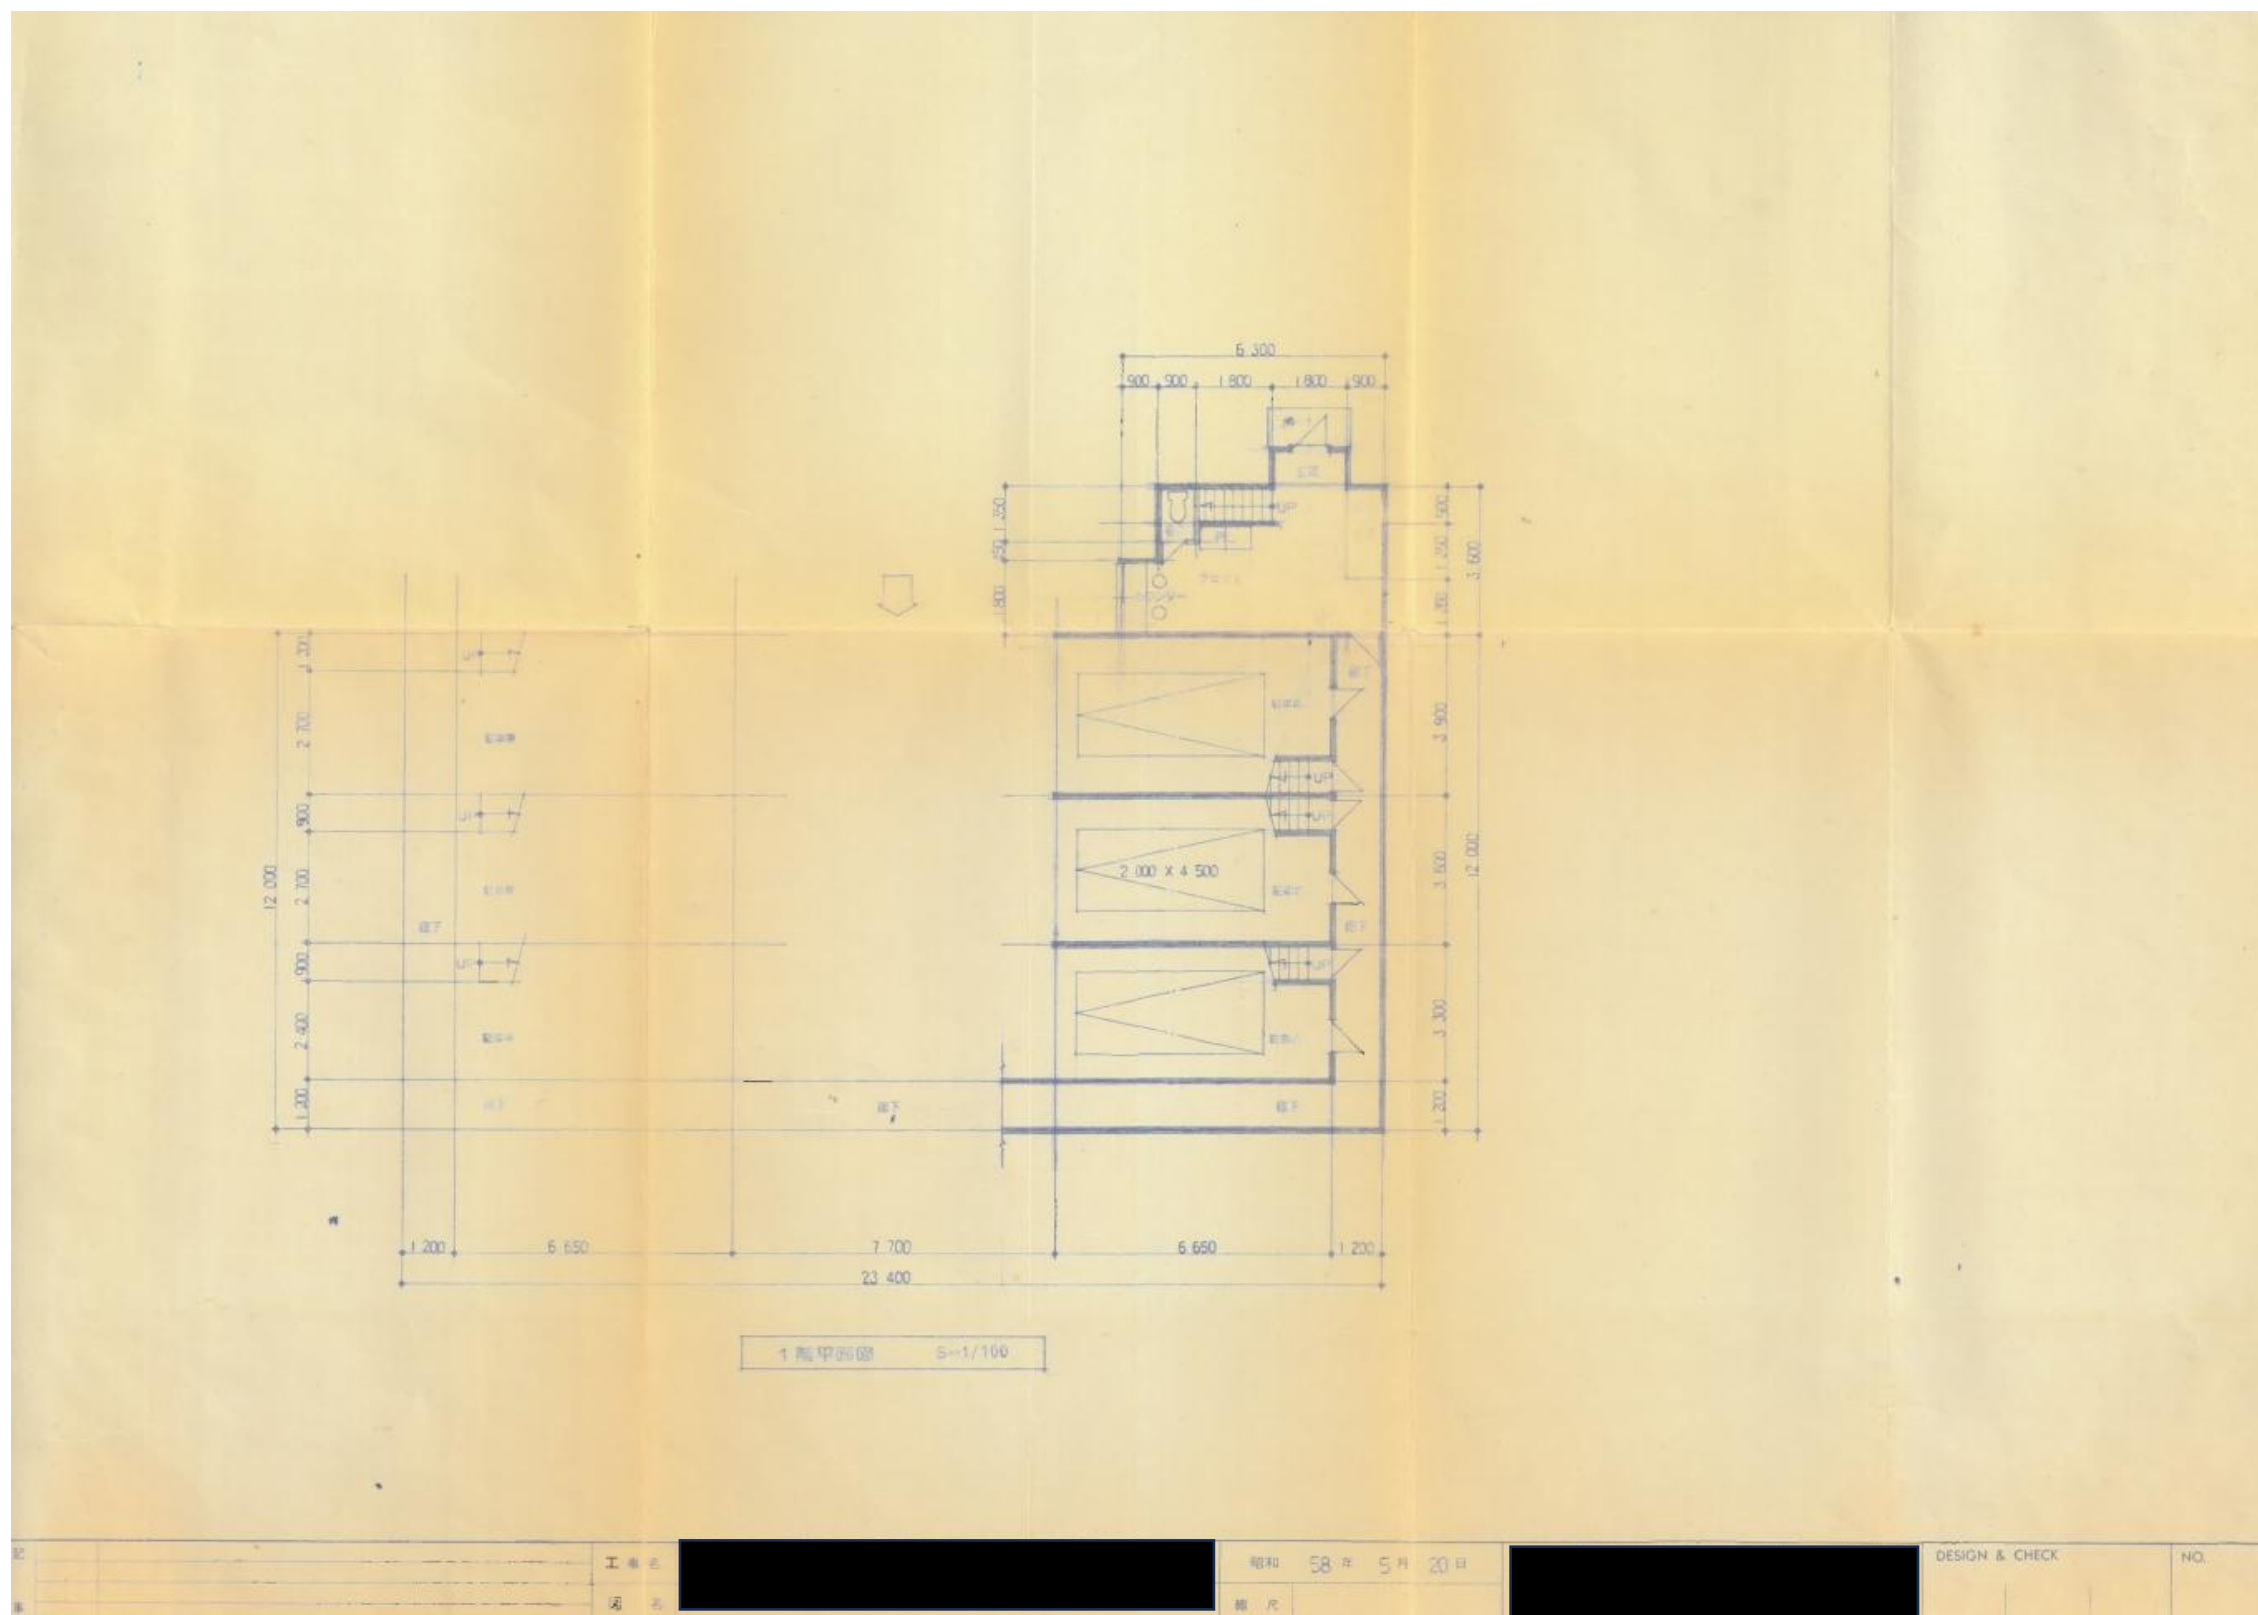

1階平面図（図面等は、現況と異なる場合があります。図面等と現況が異なる場合は現況を優先します。）

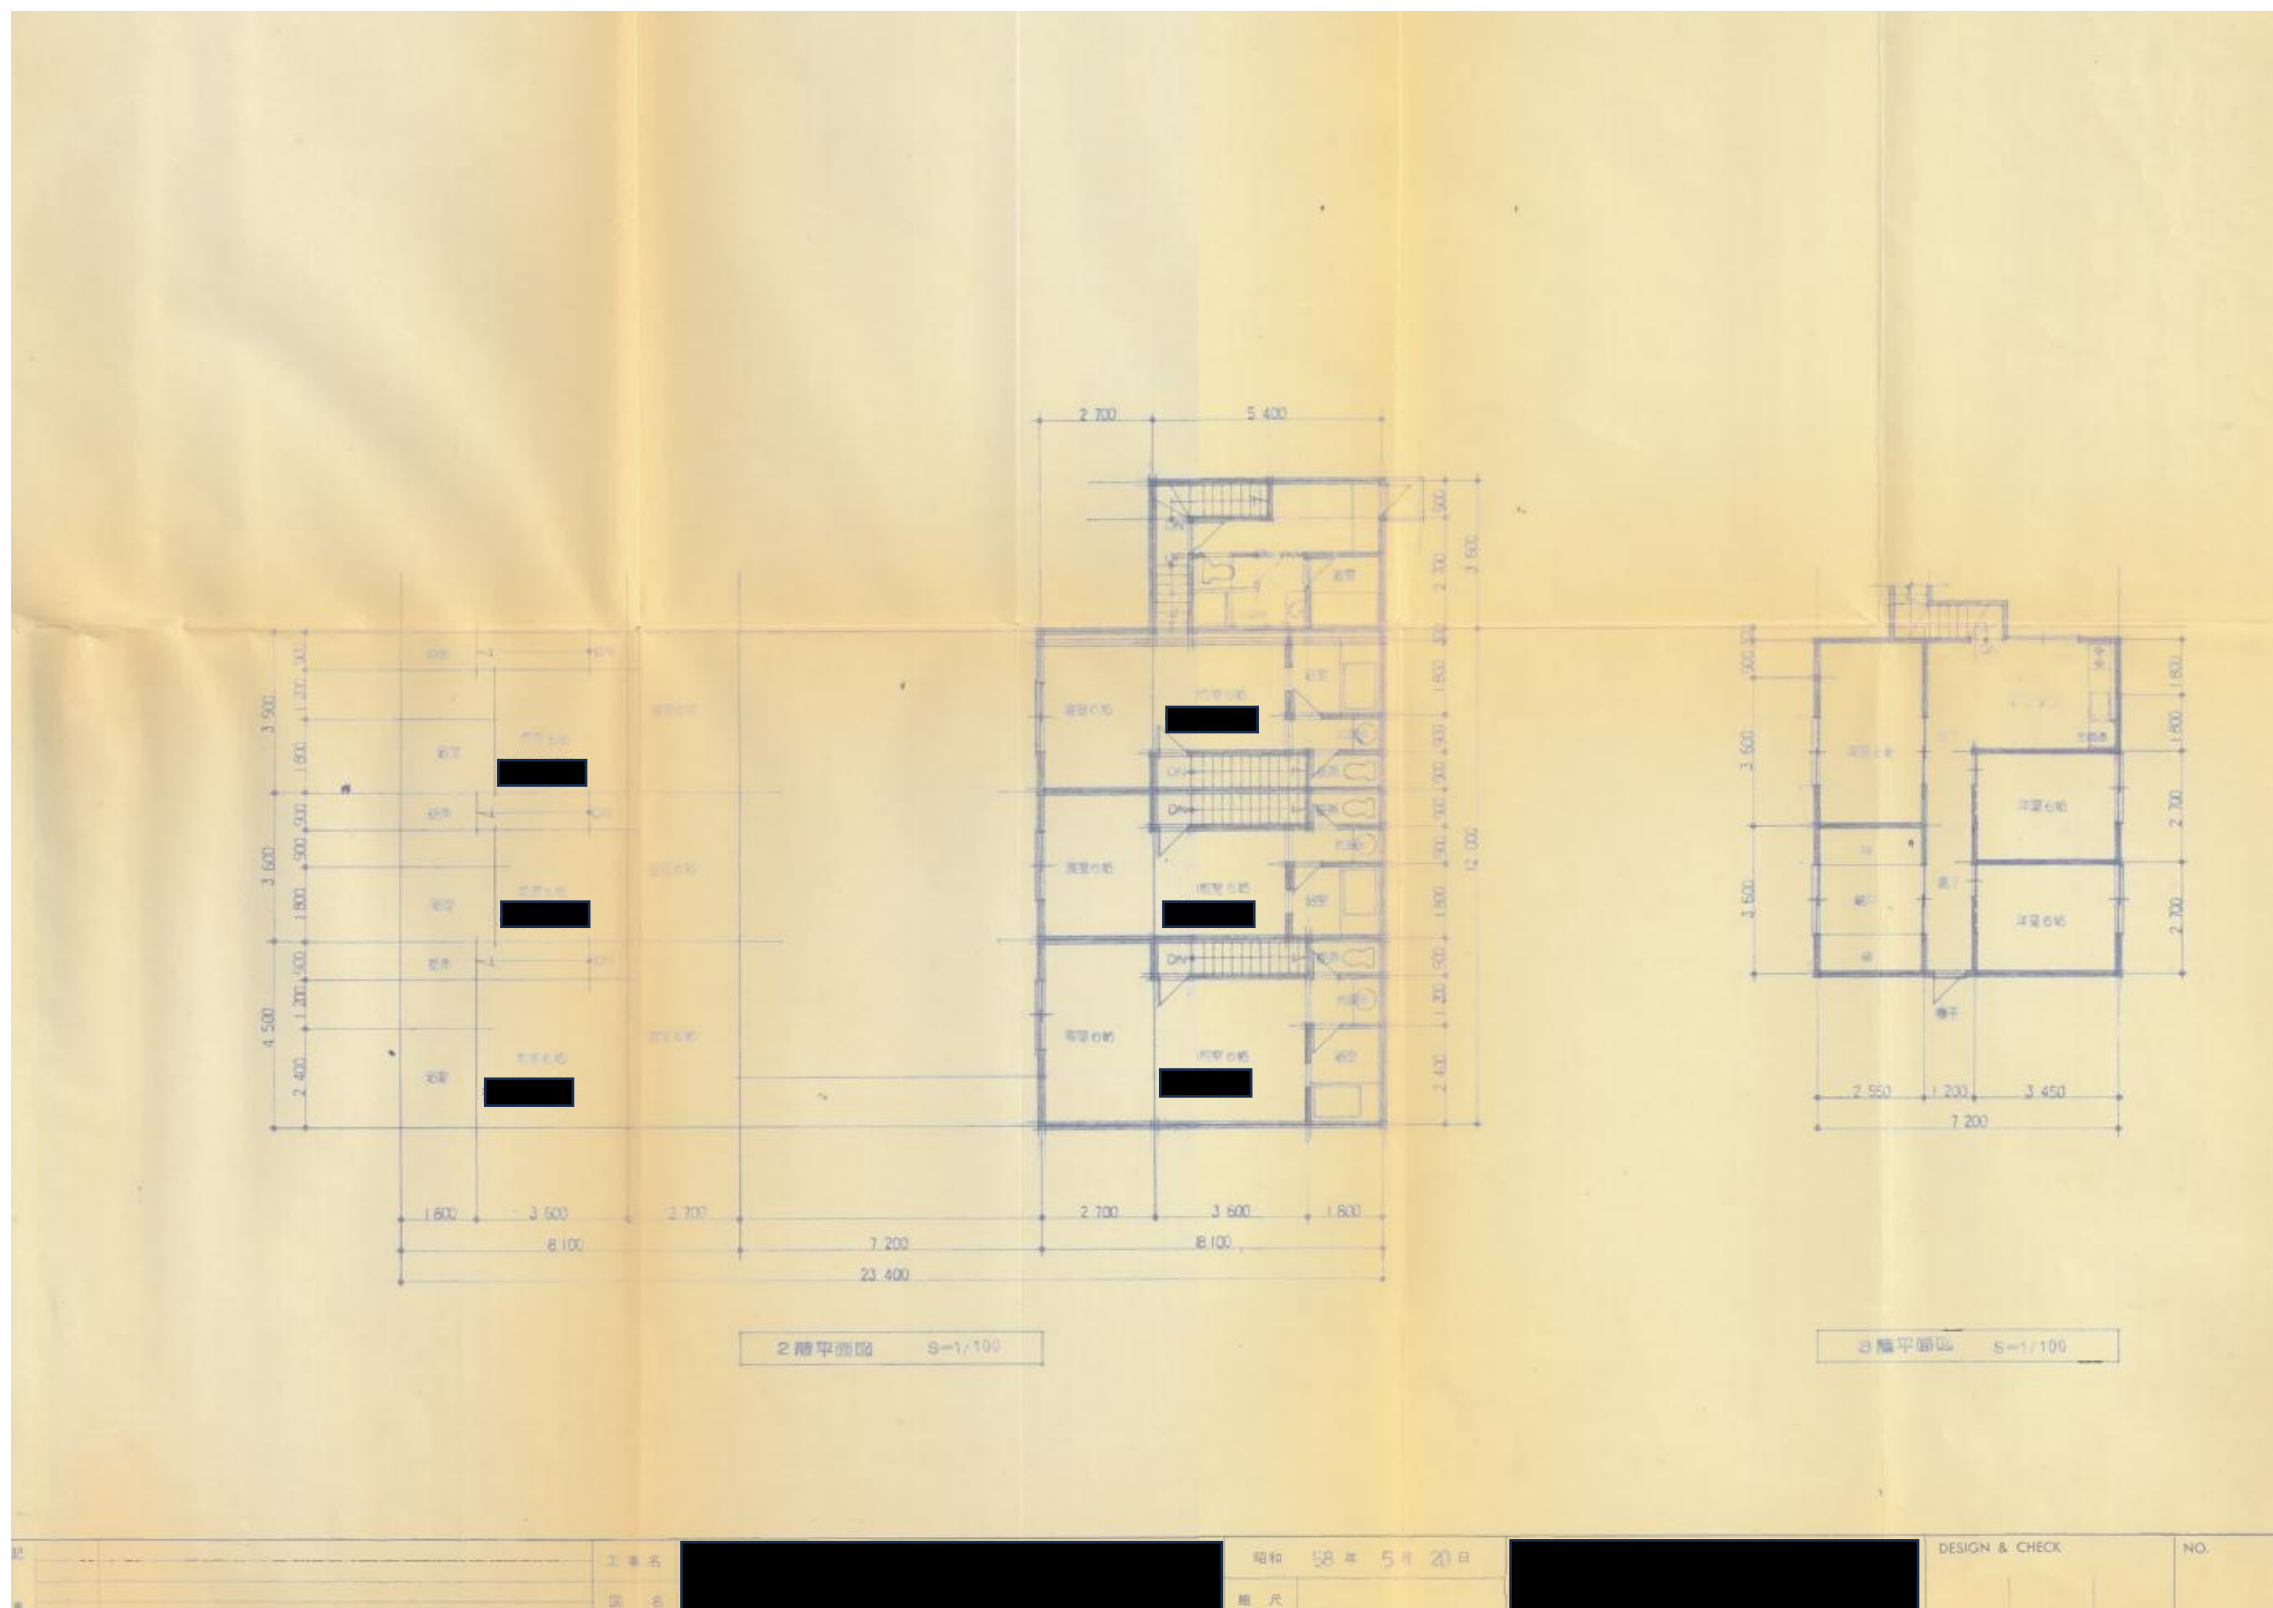

2階・3階平面図（図面等は、現況と異なる場合があります。図面等と現況が異なる場合は現況を優先します。）