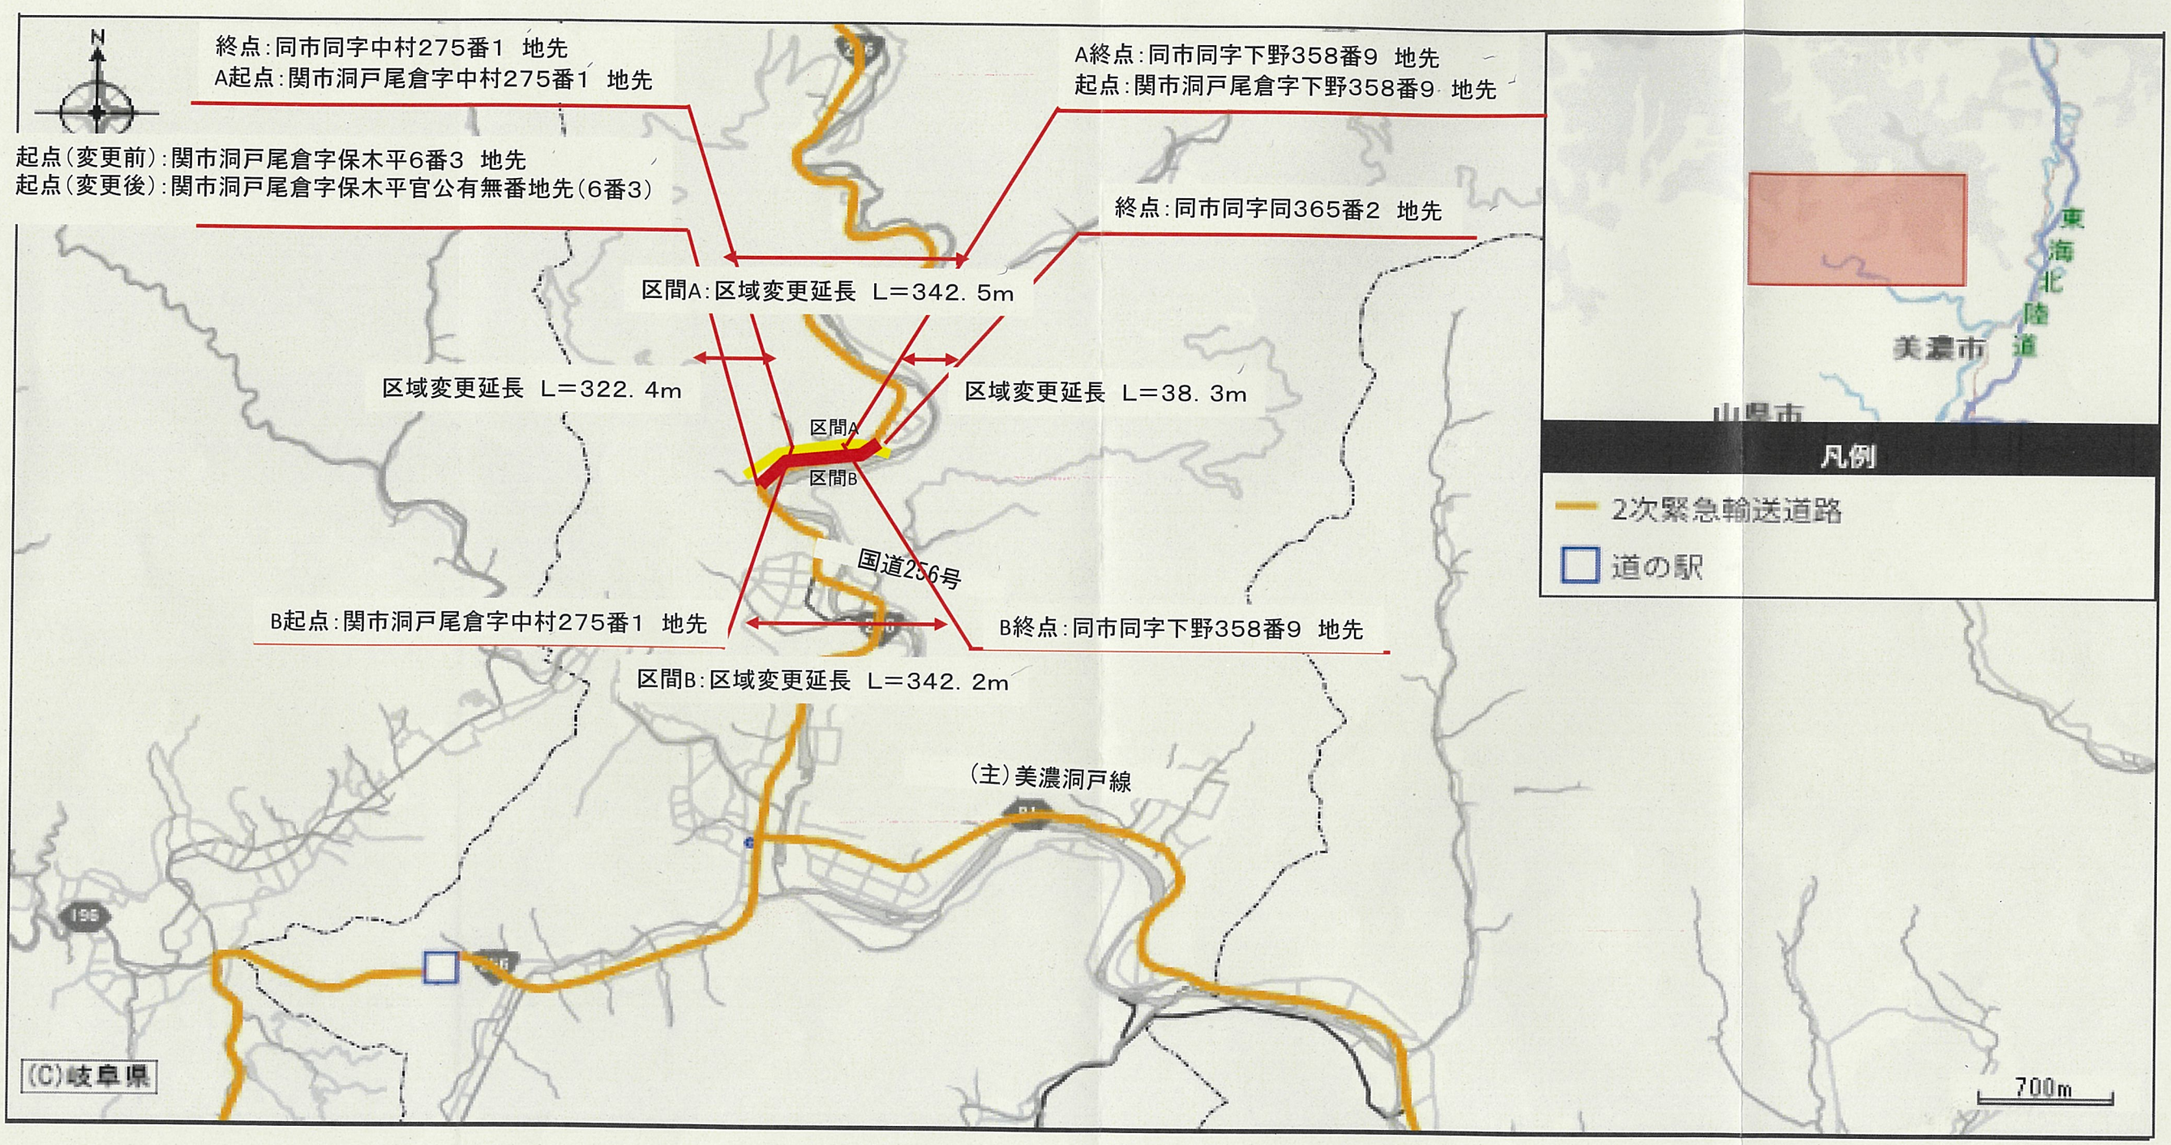
位 置 図

1:50,000


N
終点:同市同字中村275番1 地先
A起点:関市洞戸尾倉字中村275番1 地先
起点(変更前):関市洞戸尾倉字保木平6番3 地先
起点(変更後):関市洞戸尾倉字保木平官公有無番地先(6番3)
A終点:同市同字下野358番9 地先
起点:関市洞戸尾倉字下野358番9 地先
終点:同市同字同365番2 地先
区間A:区域変更延長 L=342.5m
区域変更延長 L=322.4m
区域変更延長 L=38.3m
区間A
区間B
国道256号
B起点:関市洞戸尾倉字中村275番1 地先
B終点:同市同字下野358番9 地先
区間B:区域変更延長 L=342.2m
(主)美濃洞戸線
195
(C)岐阜県
700m
東海北陸道
美濃市
凡例
2次緊急輸送道路
道の駅