起点（変更前）：関市洞戸尾倉字保木平６番３　地先
起点（変更後）：関市洞戸尾倉字保木平官公有無番地先（６番３）

平面図(1)

S= 1:1,000

終点：同市同字中村２７５番１　地先
A起点：関市洞戸尾倉字中村２７５番１　地先

区域変更前延長　L=322.4m
区域変更後延長　L=322.4m


区域変更前最大幅員　W=32.3m

区域変更前最小幅員　W=17.7m

区域変更後最小幅員　W=10.0m

区域変更後最大幅員　W=19.5m

B起点：関市洞戸尾倉字中村２７５番１　地先

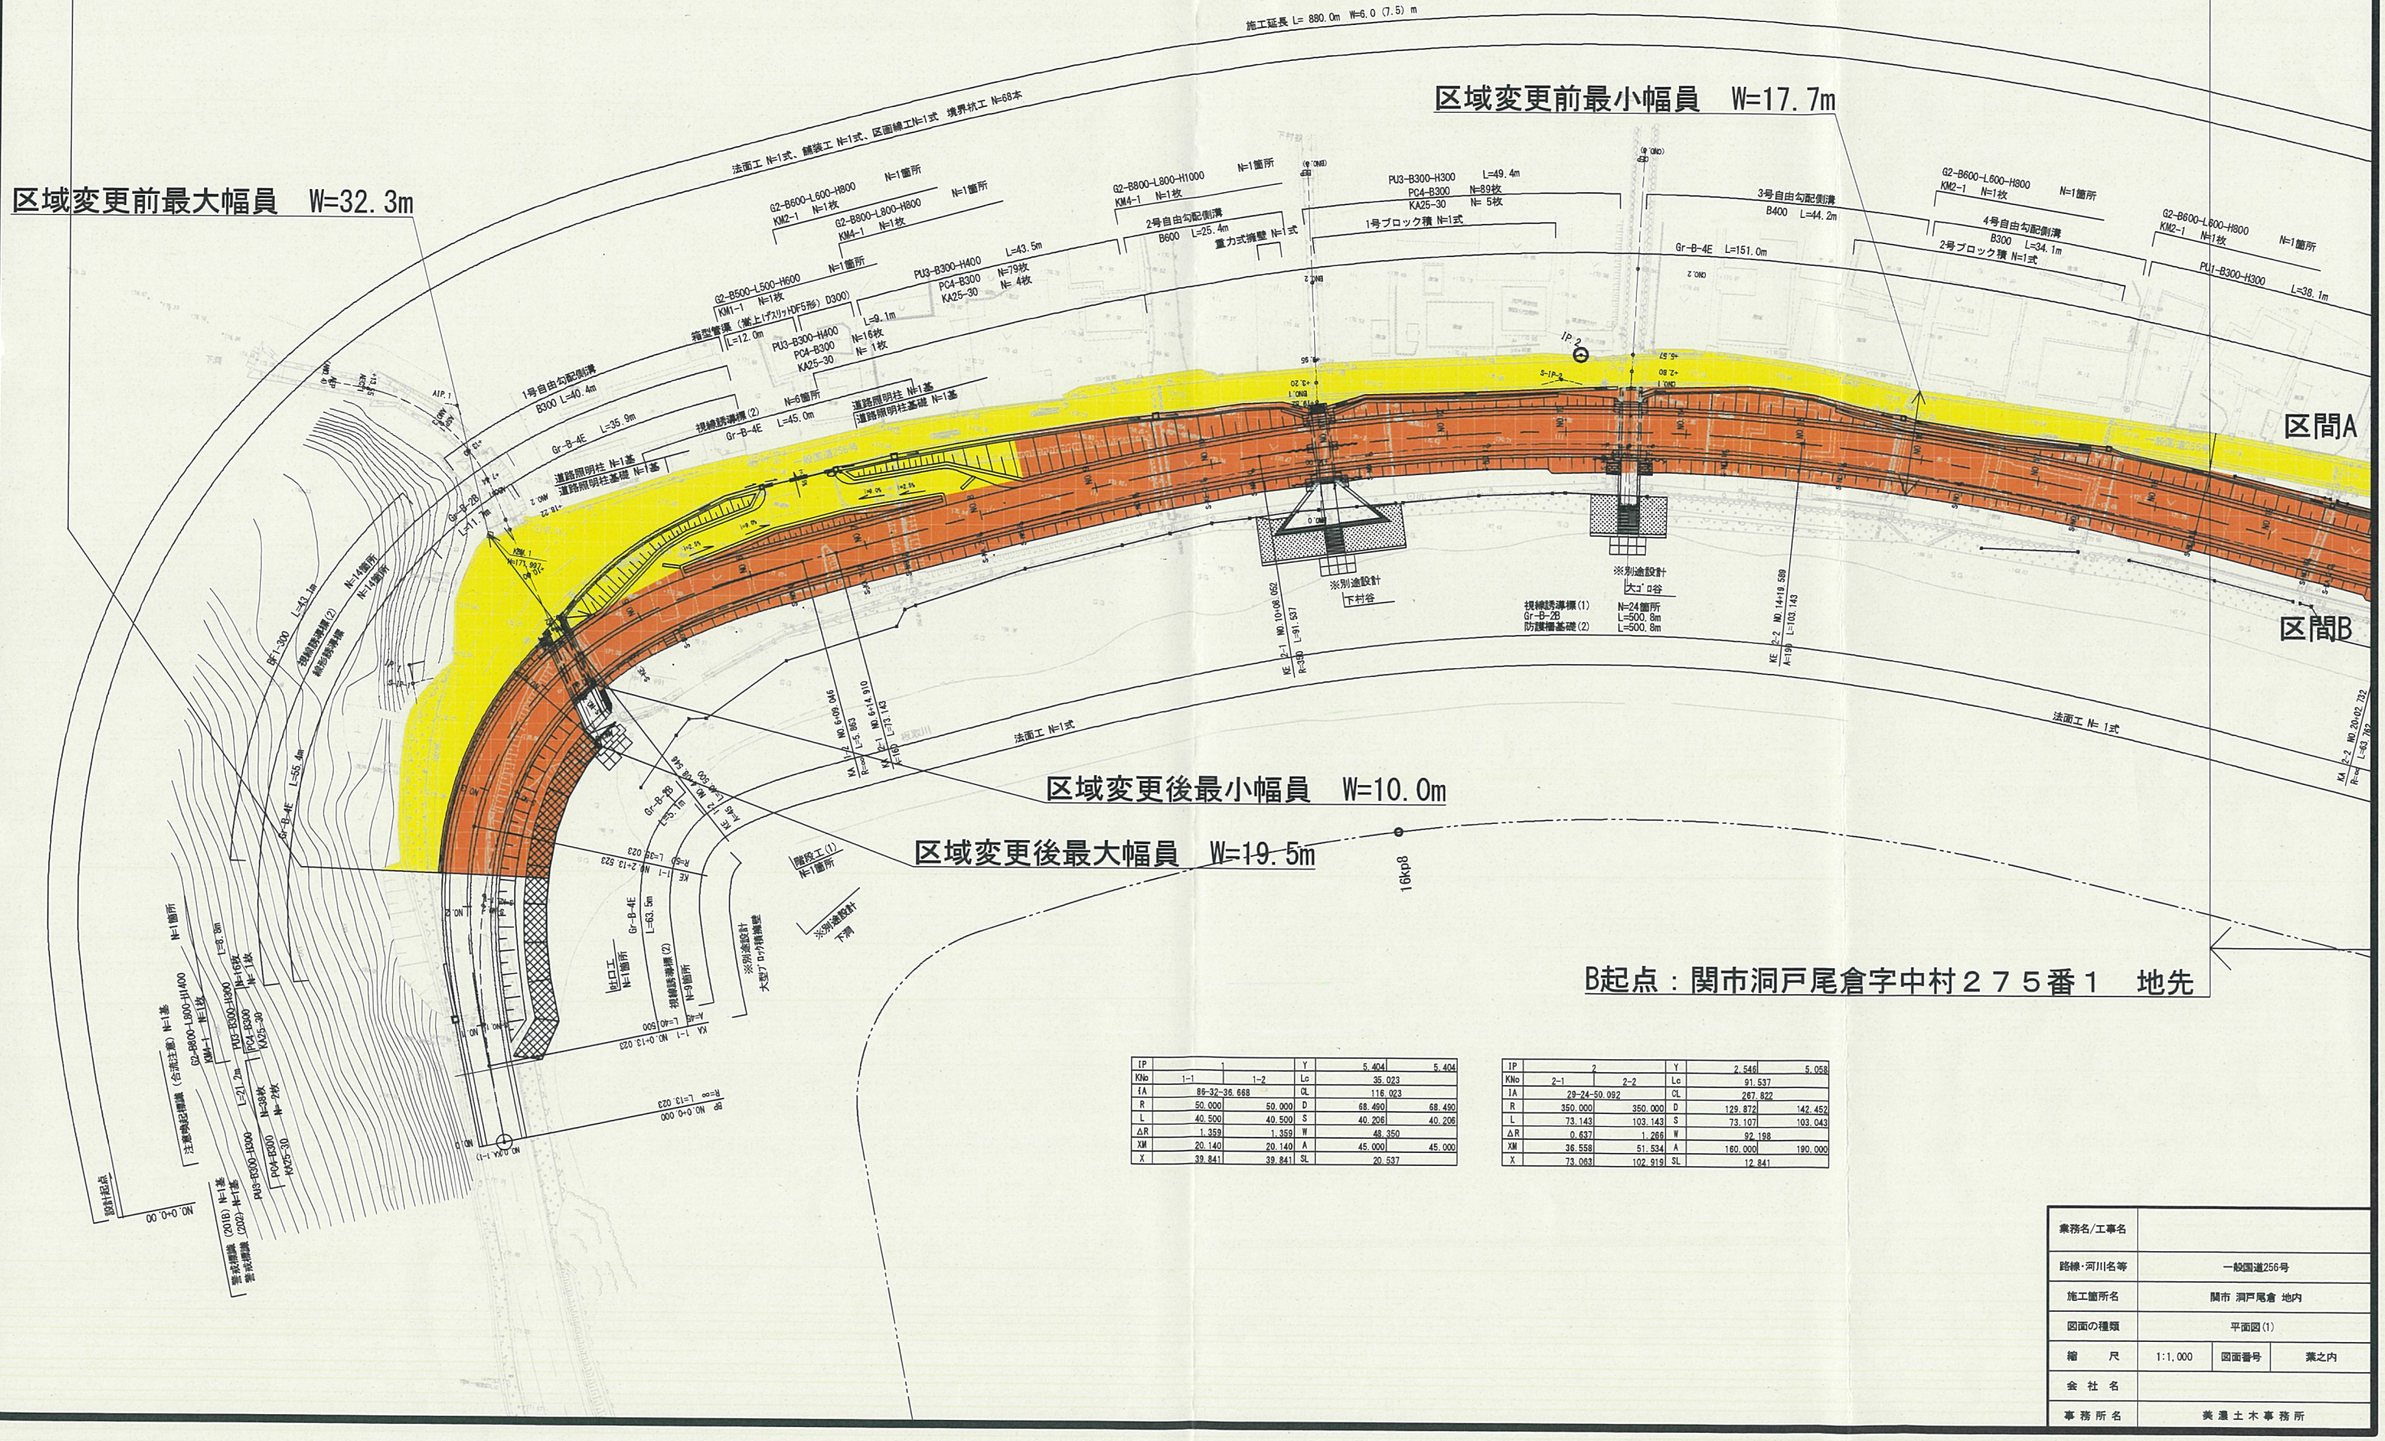

IP	1		Y	5.404	5.404
KNo	1-1	1-2	Lo	35.023	
fA	89-32-36.668		CL	116.023	
R	50.000	50.000	D	68.490	68.490
L	40.500	40.500	S	40.206	40.206
ΔR	1.359	1.359	W	48.350	
XM	20.140	20.140	A	45.000	45.000
X	39.841	39.841	SL	20.537	

IP	2		Y	2.546	5.058
KNo	2-1	2-2	Lo	91.537	
IA	29-24-50.992		CL	267.822	
R	350.000	350.000	D	129.872	142.452
L	73.143	103.143	S	73.107	103.043
ΔR	0.637	1.266	W	92.198	
XM	36.558	51.534	A	160.000	190.000
X	73.063	102.919	SL	12.841	

業務名/工事名			
路線・河川名等	一般国道256号		
施工箇所名	関市 洞戸尾倉 地内		
図面の種類	平面図(1)		
縮　尺	1:1,000	図面番号	業之内
会 社 名			
事務所名	美濃土木事務所		

平面図 (2)

S= 1:1,000

終点：同市同字中村２７５番１　地先
A起点：関市洞戸尾倉字中村２７５番１　地先

A終点：同市同字下野３５８番９　地先
起点：関市洞戸尾倉字下野３５８番９　地先

区間A：区域変更前延長　L=342.5m

区間A：区域変更前最小幅員　W=5.6m

区間A：区域変更前最大幅員　W=16.1m

区間A

区間B

区間B：区域変更前最大幅員　W=17.1m
区間B：区域変更後最大幅員　W=17.1m

区間B：区域変更前最小幅員　W=12.7m
区間B：区域変更後最小幅員　W=12.7m

区間B：区域変更前延長　L=342.2m
区間B：区域変更後延長　L=342.2m

IP	3
IA	4-26-31.699
R	1500.000
TL	58.177
SL	1.128
CL	116.295

IP	4		Y	4.058	1.286
KNo	4-1	4-2	Lc	116.062	
IA	59-02-49.340		CL	213.719	
R	160.000	160.000	D	121.587	109.173
L	62.500	35.156	S	62.394	35.137
ΔR	1.016	0.322	W	90.793	
XM	31.210	17.571	A	100.000	75.000
X	62.262	35.114	SL	24.646	

B起点：関市洞戸尾倉字中村２７５番１　地先

B終点：同市同字下野３５８番９　地先

業務名/工事名			
路線・河川名等	一般国道256号		
施工箇所名	関市 洞戸尾倉 地内		
図面の種類	平面図 (2)		
縮　尺	1:1,000	図面番号	葉之内
会 社 名			
事 務 所 名	美濃土木事務所		

平面図(3)

S= 1:1,000

終点：同市同字同３６５番２　地先

A終点：同市同字下野３５８番９　地先

起点：関市洞戸尾倉字下野３５８番９　地先

区域変更前延長　L=38.3m

区域変更後延長　L=38.3m

区間A：区域変更前延長　L=342.5m

区間A：区域変更前最大幅員　W=16.1m

区間A

区間B

区域変更後最大幅員　W=15.8m

区域変更前最大幅員　W=26.6m

区域変更前最小幅員　W=11.9m

区域変更後最小幅員　W=11.6m

区間B：区域変更前最大幅員　W=17.1m

区間B：区域変更後最大幅員　W=17.1m

区間B：区域変更前延長　L=342.2m

区間B：区域変更後延長　L=342.2m

B終点：同市同字下野３５８番９　地先

業務名/工事名			
路線・河川名等	一般国道256号		
施工箇所名	関市 洞戸尾倉 地内		
図面の種類	平面図(3)		
縮　尺	1:1,000	図面番号	葉之内
会 社 名			
事務所名	美濃土木事務所		