


◆高山陣屋見取図

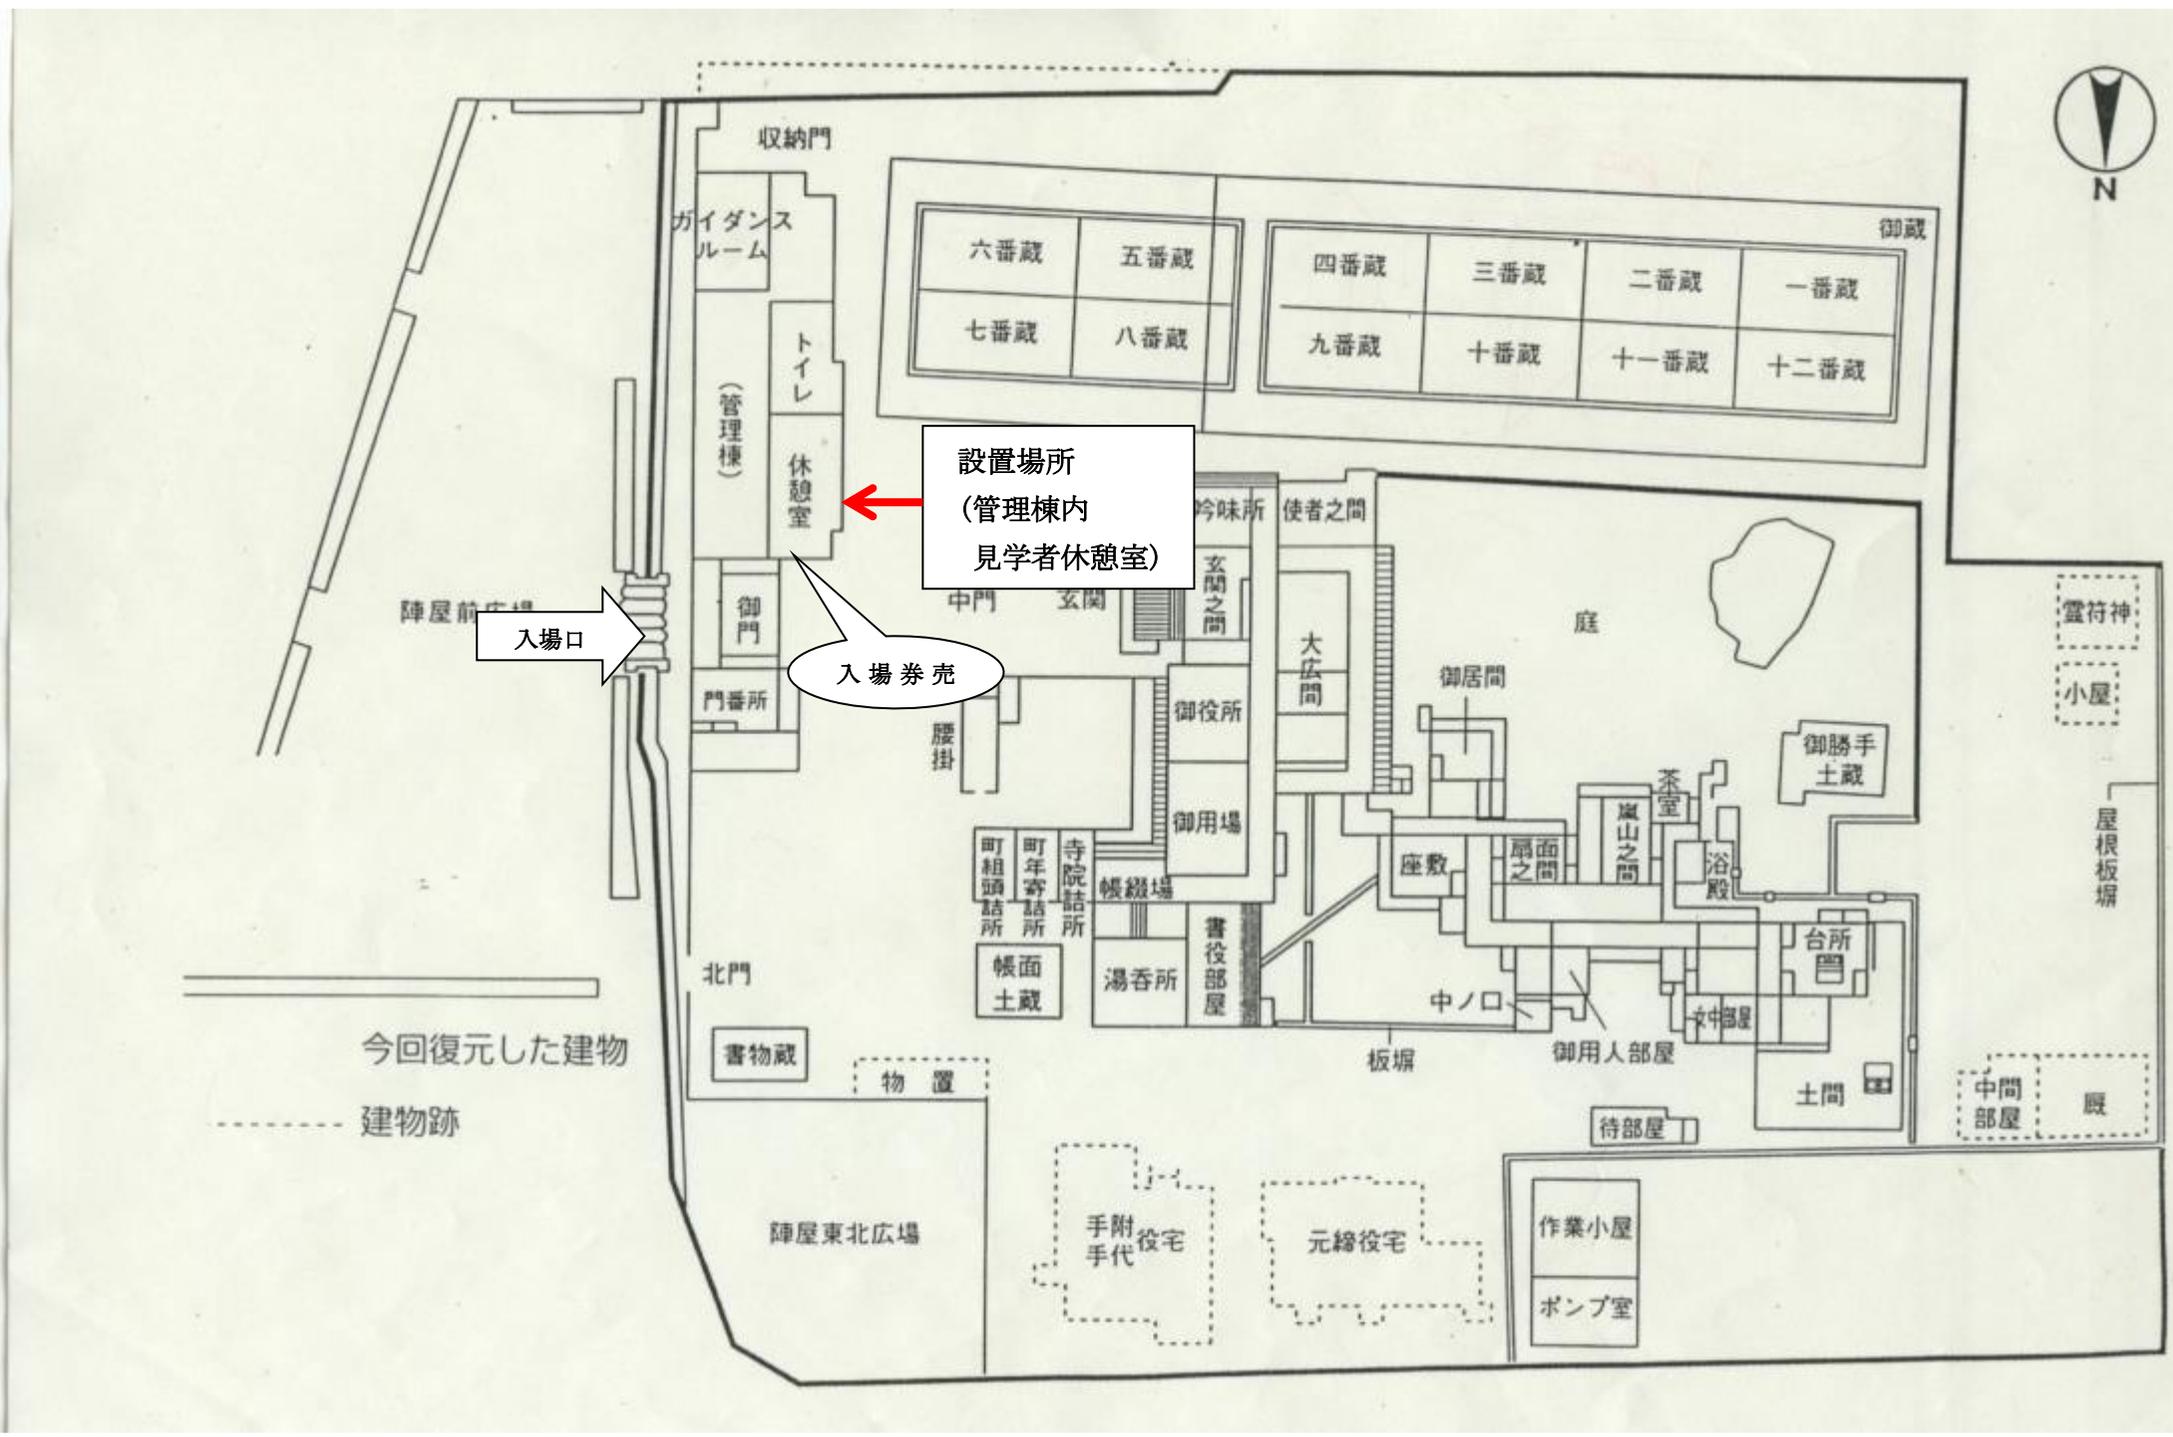


設置場所
(管理棟内
見学者休憩室)

入場口

入場券売



◆管理棟(見学者休憩室)平面図

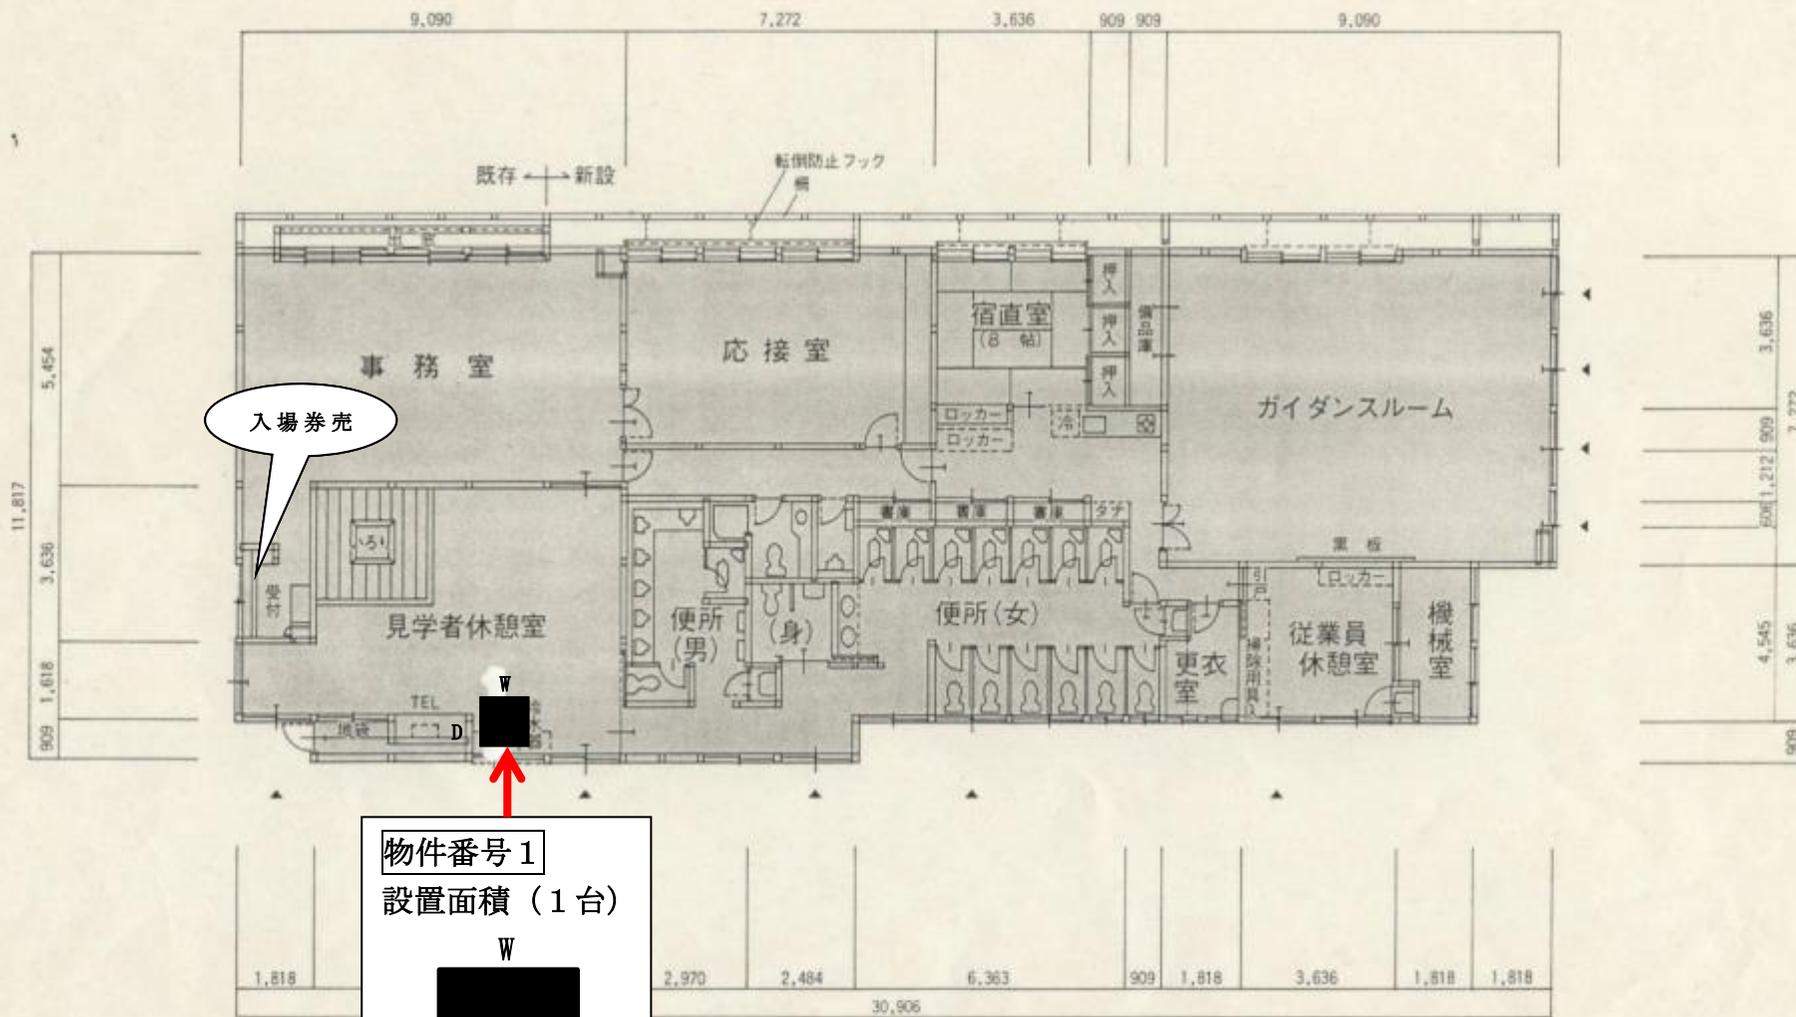

物件番号 1
 設置面積 (1台)
 W
 D
 D1.05×W1.45m
 1.5225㎡