


別紙 1


柱: 2700 × 2700

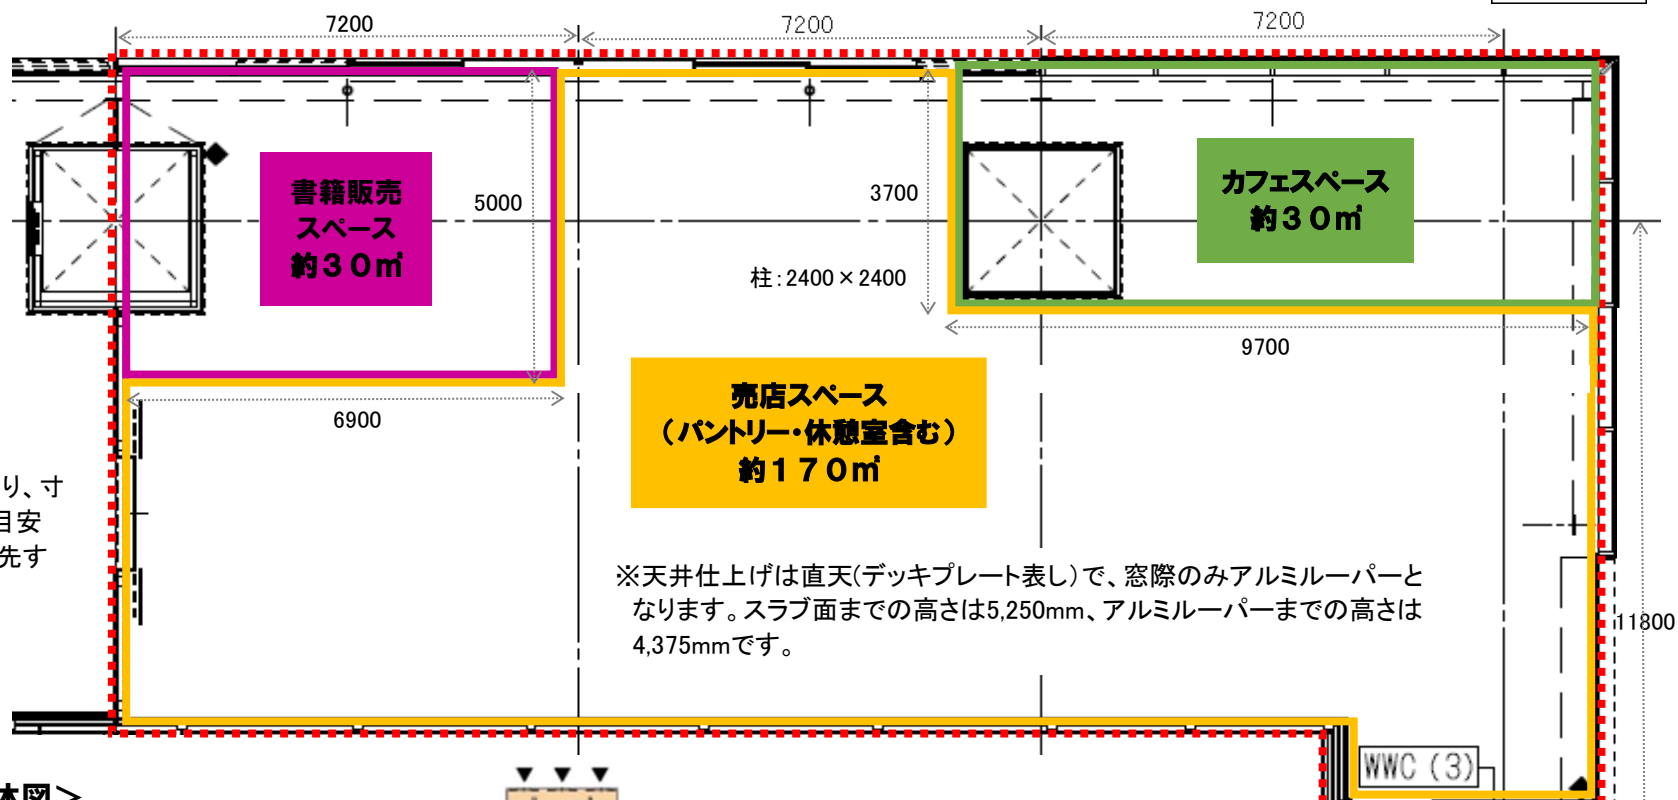

※イメージ図であり、寸法はあくまでも目安です。現状を優先するものとします。

※天井仕上げは直天(デッキプレート表し)で、窓際のみアルミルーパーとなります。スラブ面までの高さは5,250mm、アルミルーパーまでの高さは4,375mmです。

<1階フロア全体図>

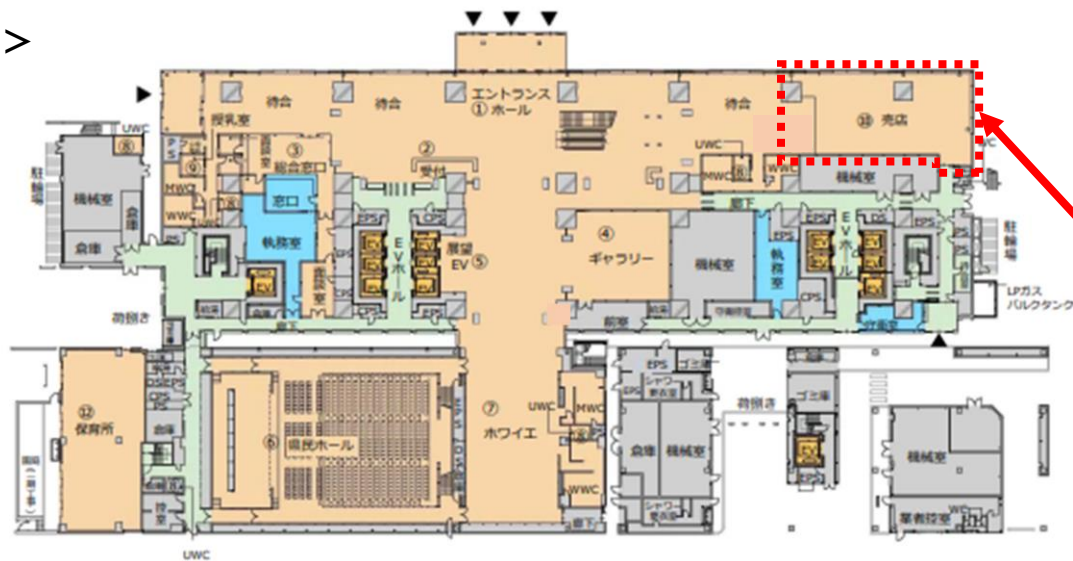

1 階売店設置スペース