


新県庁舎20階 自動販売機等設置スペース レイアウト

<拡大図>

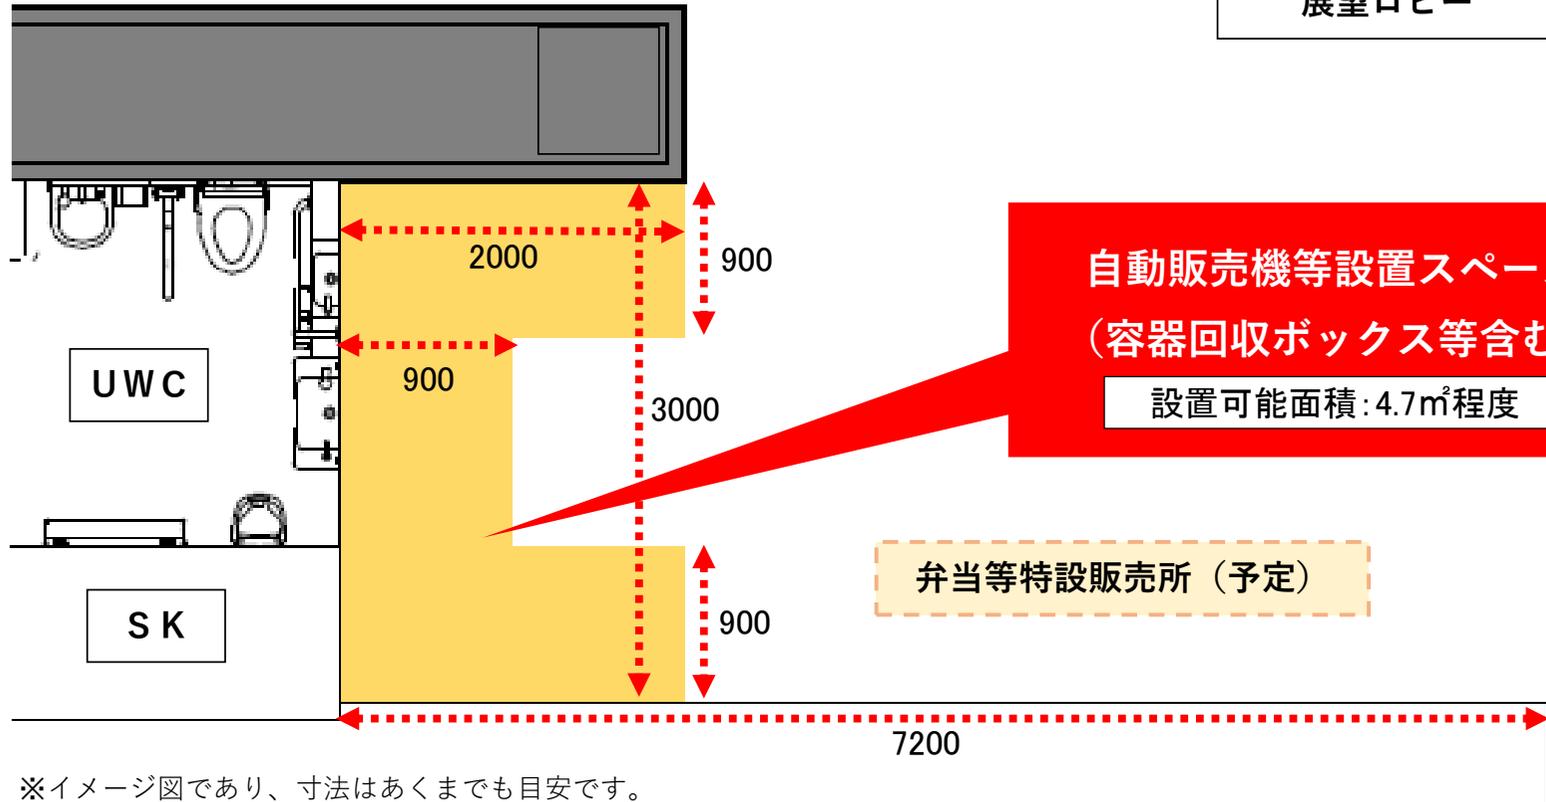

※イメージ図であり、寸法はあくまでも目安です。
現状を優先するものとします。

自動販売機等設置スペース

<20階フロア全体図>

