


売店

冷蔵庫用  
室外機置場

1 F 平面図

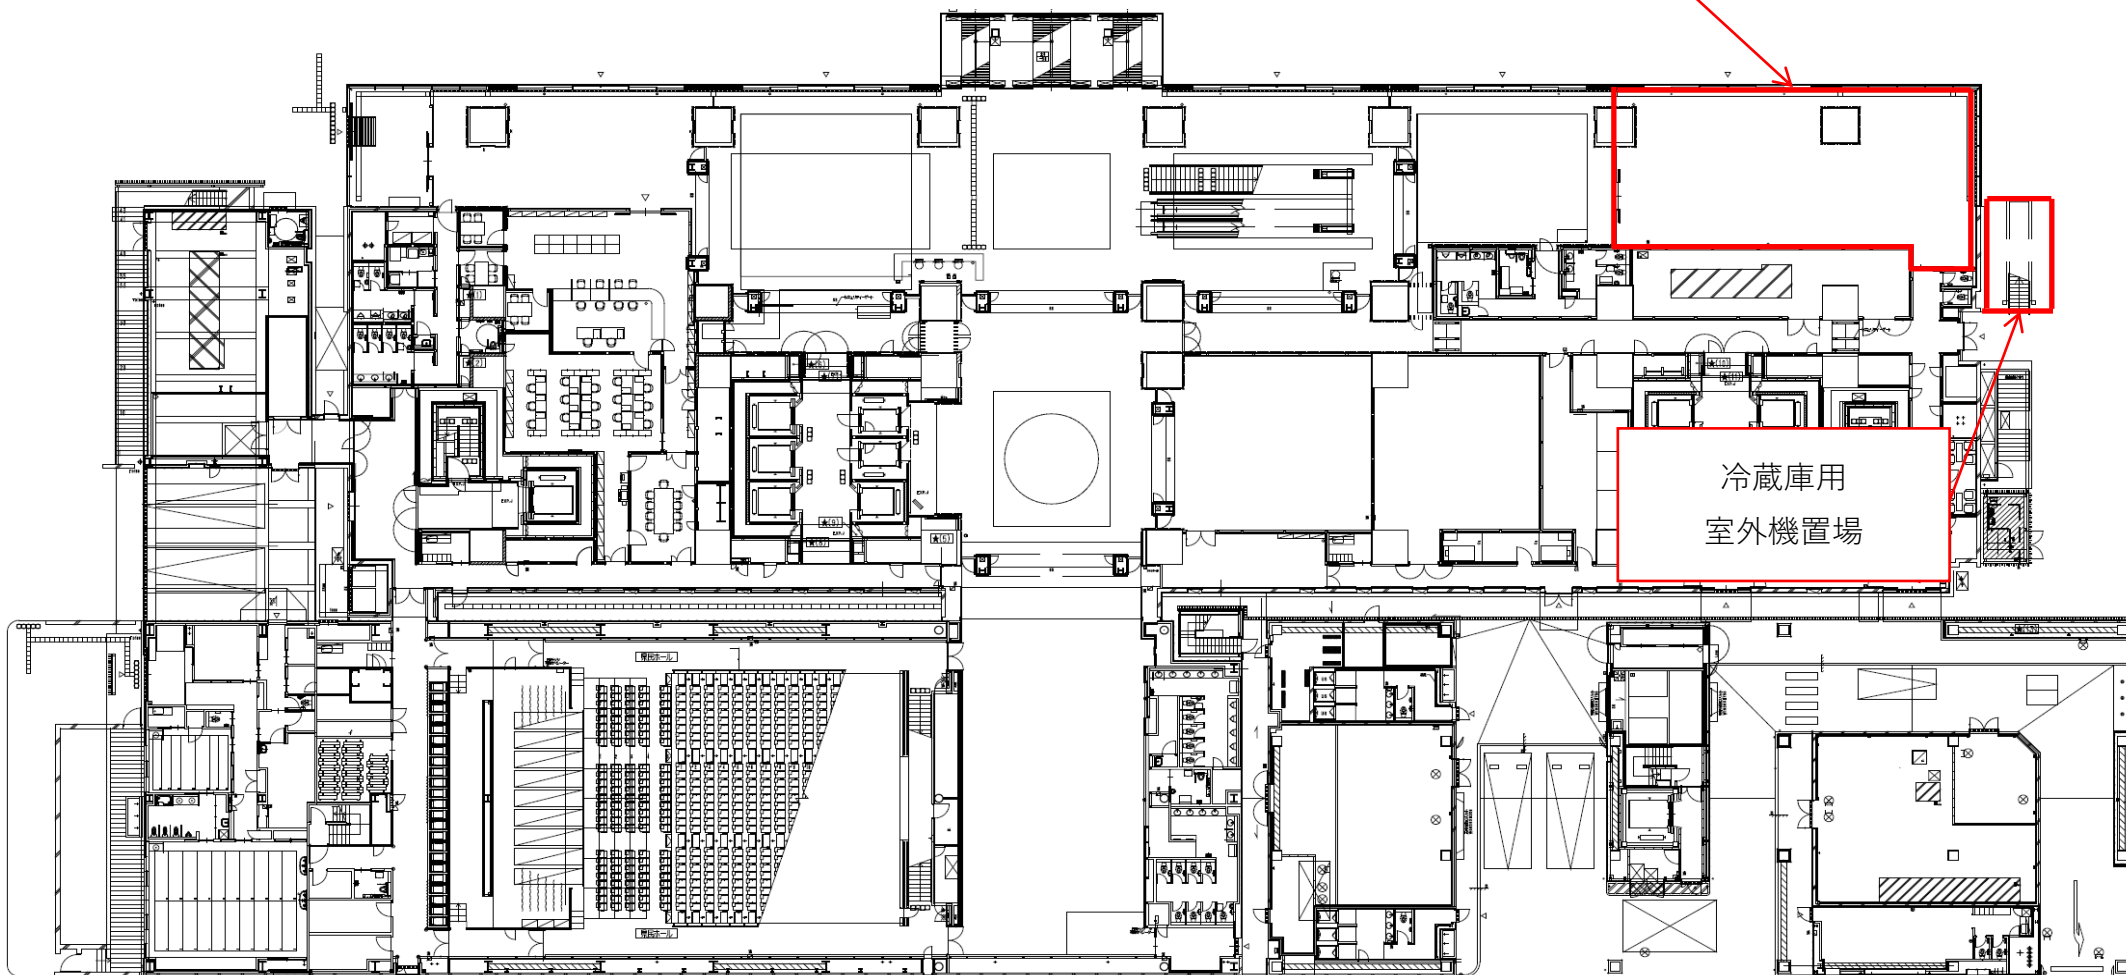



2 F 平面図