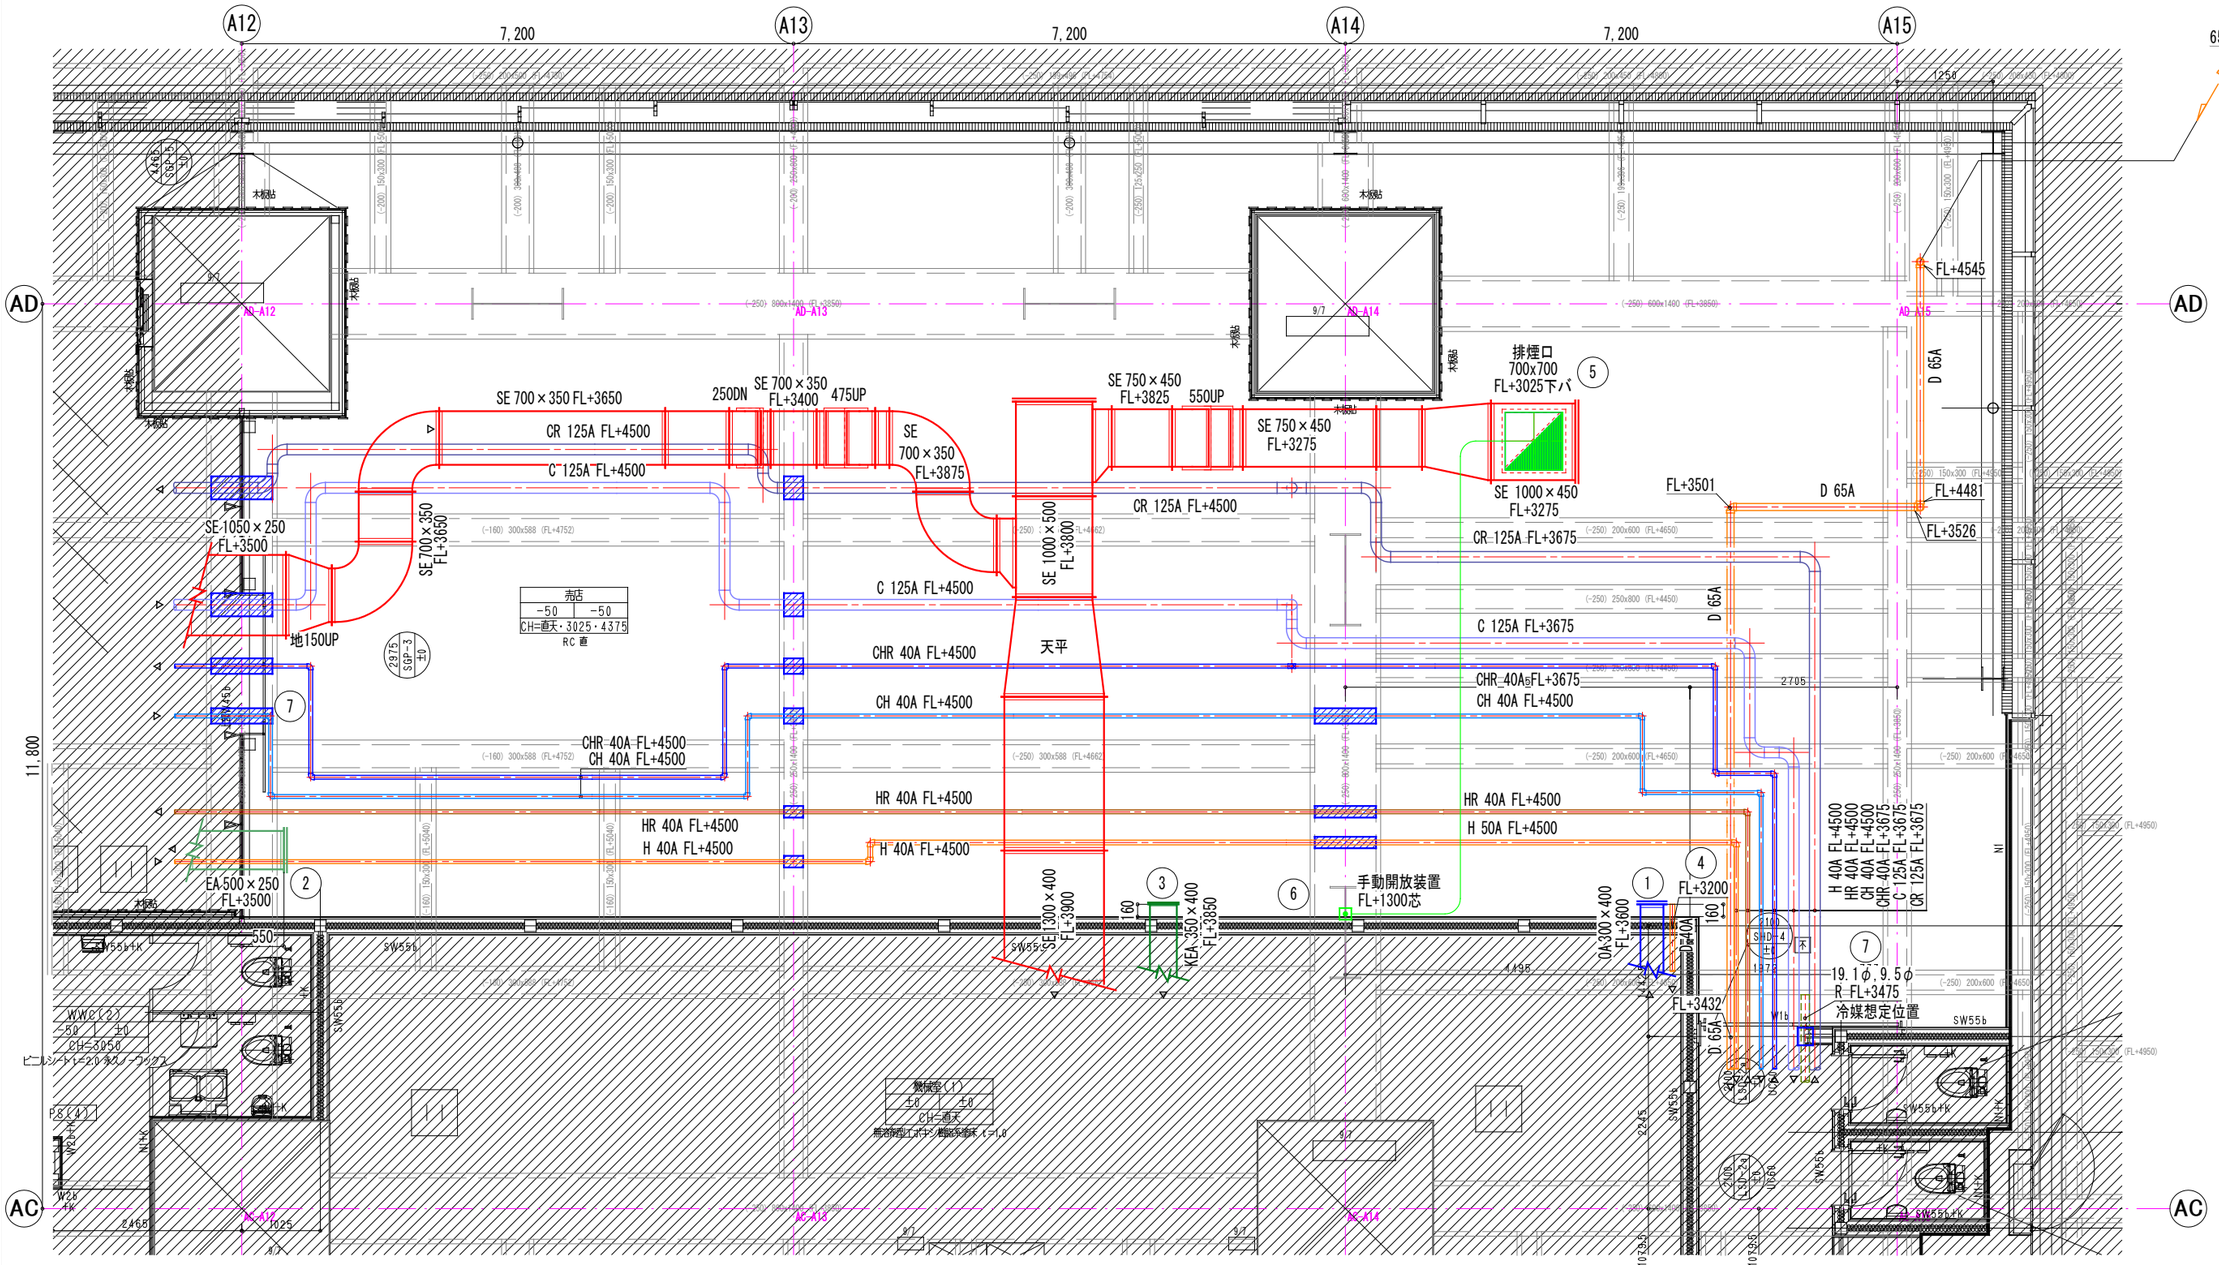

スケルトン渡しの空調設備

部屋名			① OA		② EA		③ KEA		④ ドレン管		⑤ 機械排煙		⑥ 手動開放装置		⑦ 冷媒管(テナント工事)	
			亜鉛鉄板		亜鉛鉄板		ガルバリウム鋼板		ACドレン		亜鉛鉄板		手動開放装置		断熱材被覆銅管	
			ダクトサイズ	施工高さ	ダクトサイズ	施工高さ	ダクトサイズ	施工高さ	配管サイズ	施工高さ	排煙口サイズ	設置高さ		施工高さ	配管サイズ	施工高さ
免震棟	1F	売店	300x400	FL+3600下バ	500x250	FL+3500下バ	350x400	FL+3850下バ	40A	FL+3200芯	750×750	FL+3025下バ		FL+1300芯	19.1φ 9.5φ	FL+3475芯
			<備考> ・端部養生引渡し		<備考> ・端部養生引渡し		<備考> ・端部養生引渡し		<備考> ・端部養生引渡し		<備考> ・排煙面積：258㎡、 排煙風量：15500㎥/h想定 ・想定天井レベル(FL+3025)に実装		<備考>		<備考> ・売店エリア ・想定サイズ、高さにて作図	

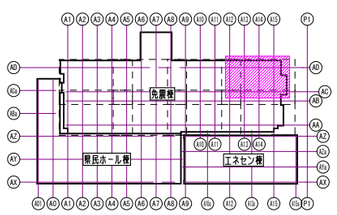

キープラン
※ 壁位置等は建築図を正とする

申請			
着工	. .	. .	
竣工	. .	. .	
監理		. .	
施工		. .	

岐阜県総務部県庁舎建設課	
工事名称	岐阜県庁舎行政棟空調設備工事
種 別	免震棟 1階 売店 空調スケルトン状態図
縮 尺	A3：1／80 作成年月 令和 年 月 図面番号 ／
設計者	

免震棟 1階 売店 空調スケルトン状態 211015.tfs