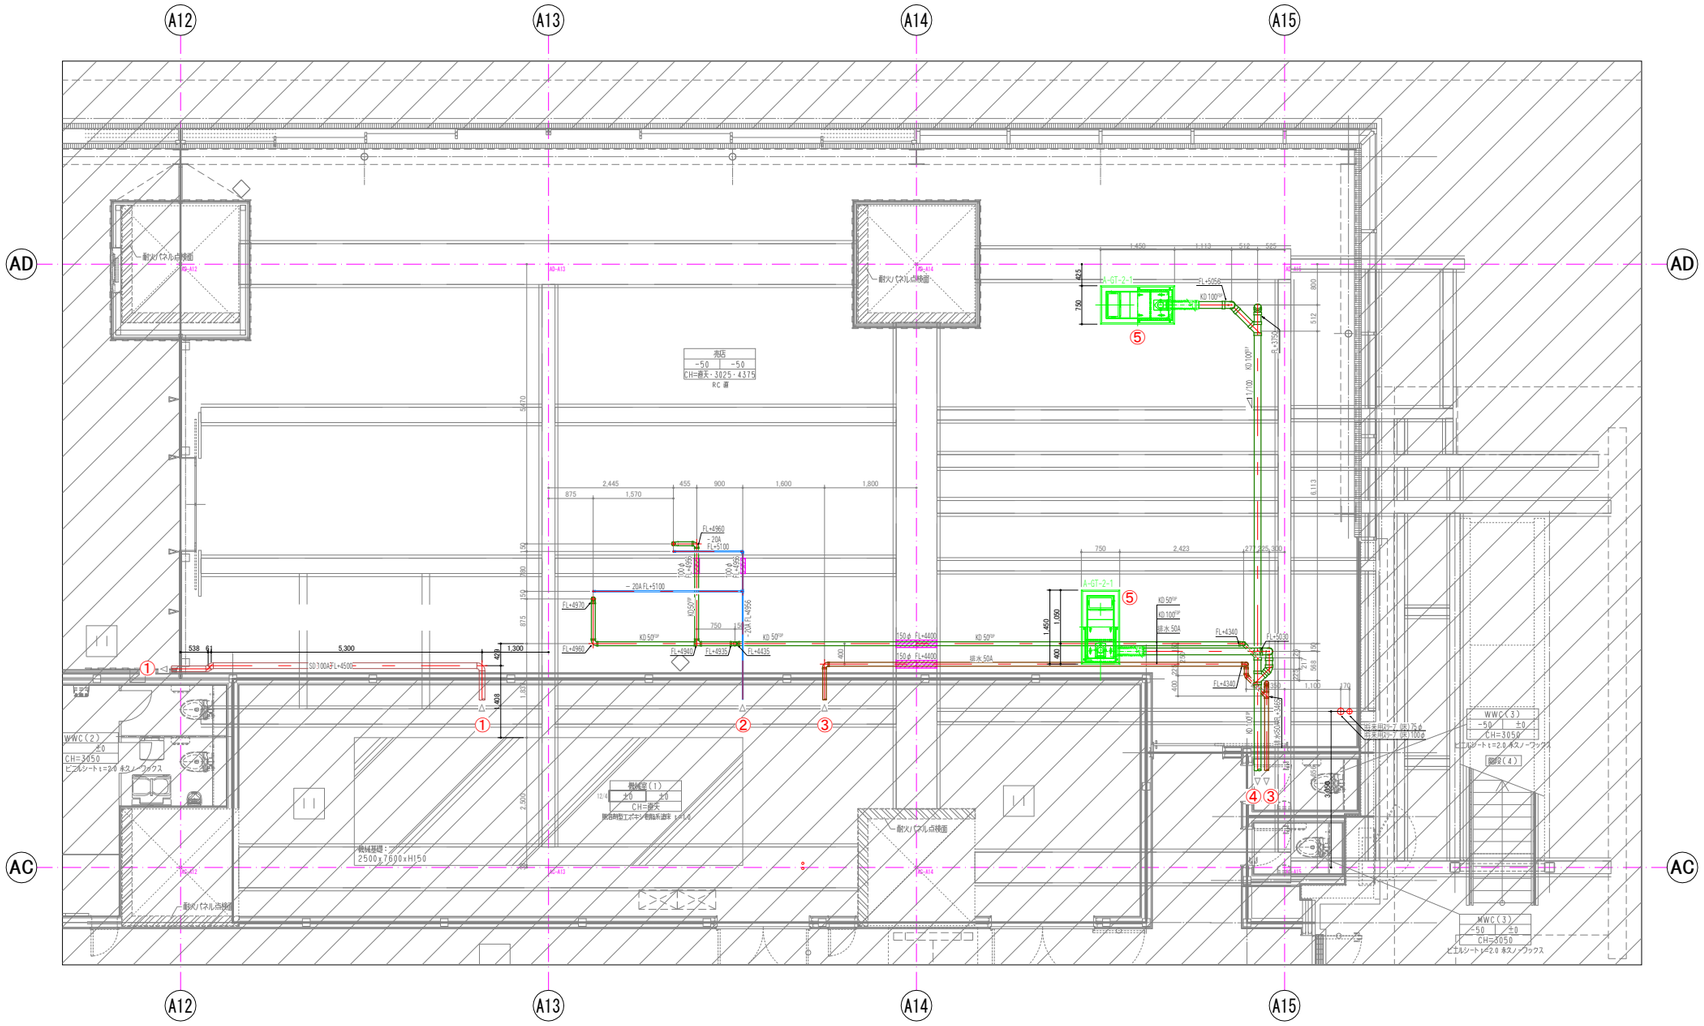

キープラン

部屋名			① ｽﾌﾟﾘﾝｸﾗｰﾄﾞﾚﾝ		② 飲用水		③ 排水		④ 厨房排水		⑤ グリーストラップ	
免振棟	1 F	売店	配管用炭素鋼鋼管(白)		一般配管用ｽﾃﾝﾚｽ鋼管		耐火二層管		耐火二層管		A-GT-2-1	
			配管径	施工高さ	配管径	施工高さ	配管径	施工高さ	配管径	施工高さ	サイズ	施工高さ
			100	FL+4, 500芯	20	FL+4, 956～5, 100芯	50	FL+3, 464～4, 420芯	100・50	FL+3, 675～5, 056芯	1, 400x750	FL+4, 908下端
			＜備考＞		＜備考＞		＜備考＞		＜備考＞		＜備考＞	
			室内通過のみ		2F食堂ｻｰﾋﾞｽｽﾃｰｼｮﾝ用		室内通過のみ		2F食堂ｻｰﾋﾞｽｽﾃｰｼｮﾝ、2F厨房用		2F厨房用	

凡　例

記　号		名　称	管　種(略称)
配管			
----		引込み市水管	
Ⅱ		井水管	
Ⅱ	飲	井水管（排水）	(75SUS流)
—		給水管（飲用水）	一般配管用ステンレス鋼管 (SU)
--		給水管（雑用水）	
揚上		揚水管（飲用水）	(65SUS より大きいサイズ)
揚雑		揚水管（雑用水）	配管用ステンレス鋼管 (SUS Sch10s)
I		給湯送り管	
II		給湯返り管	
—		加湿給水管	
雑排		雑排水管	耐火二層管 (VP)
汚水		汚水管	
KD		厨房排水管	排水用硬質ビニルライニング鋼管(DVLP)
PU清		清水ポンプアップ排水管	水道用耐衝撃性硬質塩ビ管(HIVP)
PU汚		汚水ポンプアップ排水管	
逆洗		逆洗排水管	
通気		通気管	
KD通		厨房排水通気管	耐火性硬質ﾎﾟﾘ塩化ビニル管(FSVP)
樋通		排水樋通気管	
G		都市ガス管（低圧）	配管用炭素鋼鋼管(SGP)
MG		都市ガス管（中圧）	
PG		液化石油ガス管	
X		屋内 屋外 消火栓管	配管用炭素鋼鋼管(SGP)
S		スプリンクラー管	
SD		スプリンクラー 排水管	
XS		連結送水管	圧力配管用炭素鋼鋼管(STPG sch40)
採水		採水管	配管用炭素鋼鋼管(SGP)

川崎・戸島・岡田　特定建設工事共同企業体

監理ＪＶ	監理技術者	現場代理人	作成者	配管サイズの照合	提出
R　年　月　日	R　年　月　日 野田	R　年　月　日 豊田	R　年　月　日		

工事名称：岐阜県庁舎　行政棟　衛生設備工事

図名：免震棟　1階　売店　スケルトン状態図

縮尺：A1：1/60　A3：1/120

図番：M棟