


郡上北高等学校自販機設置位置図

【特別教室棟】

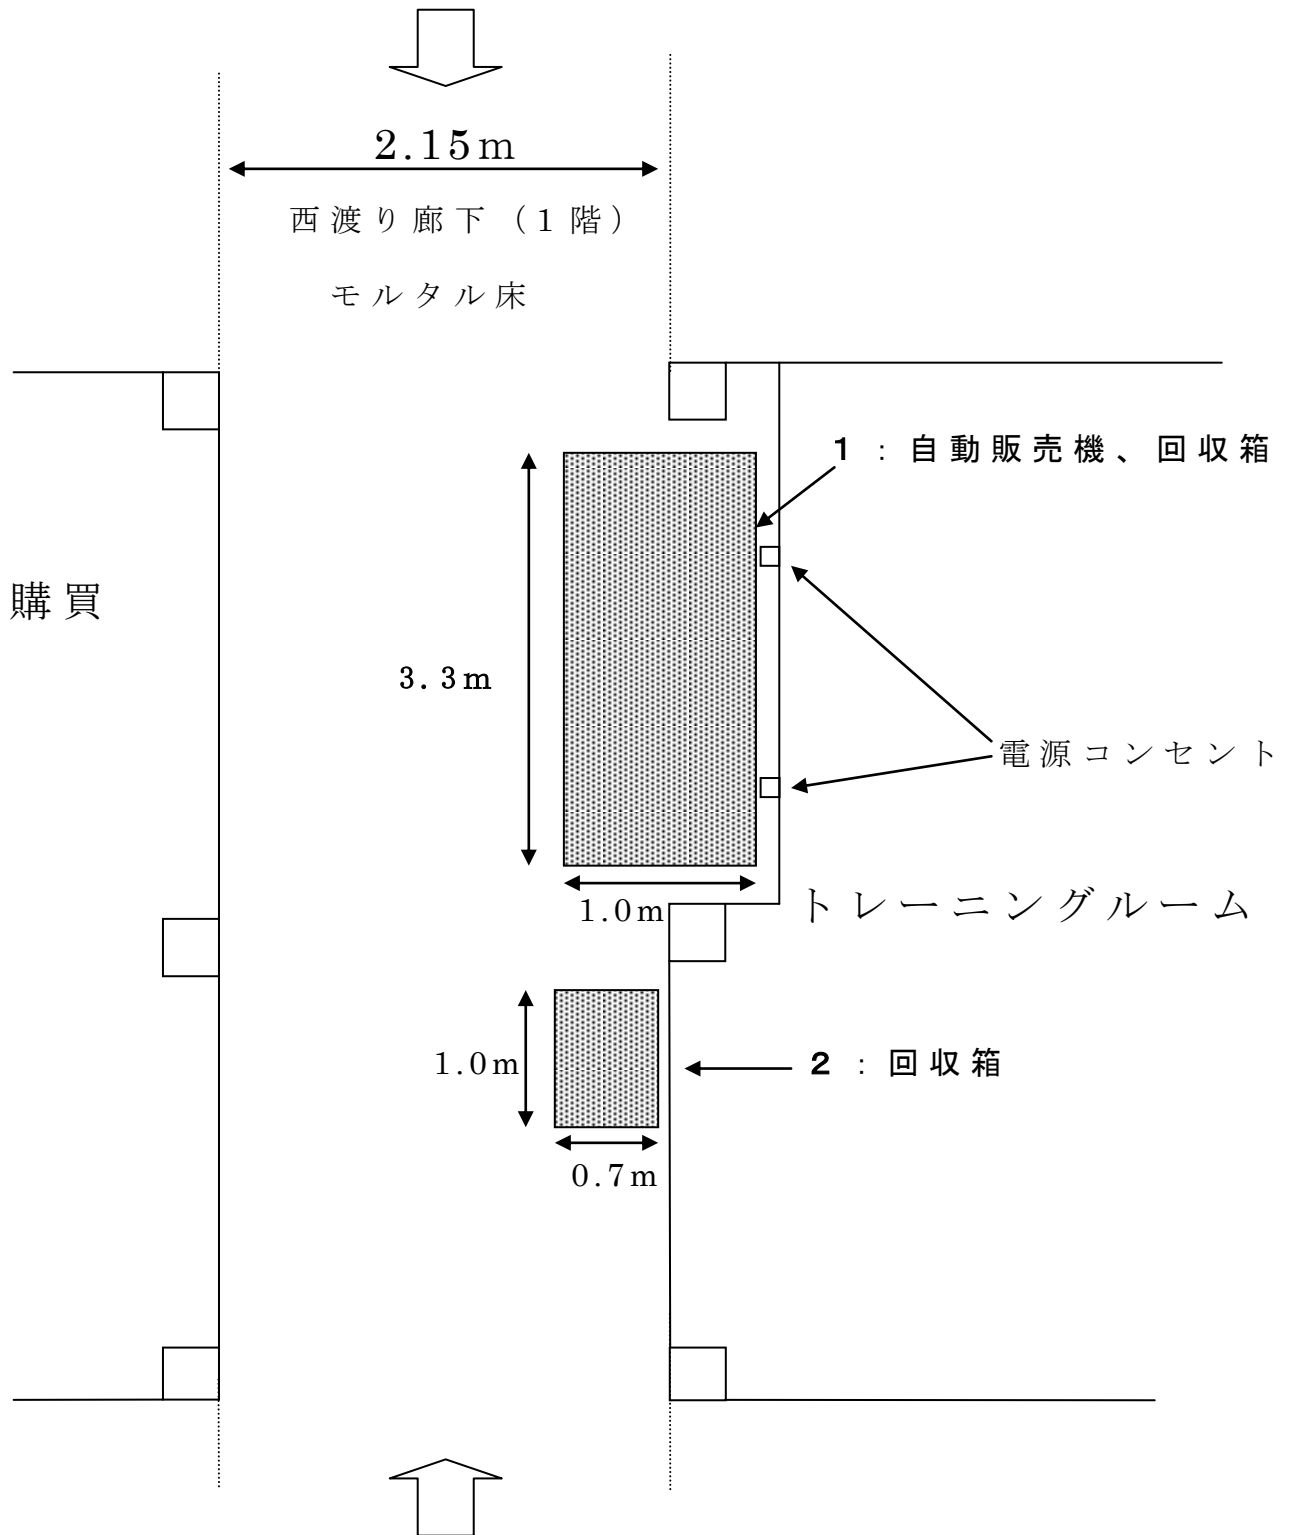

【本館棟】